

COMUNE DI PRATO
Servizio Ambiente e Qualità dei Luoghi di Lavoro
 Via Manassei, 23 - 59100 PRATO

UNIVERSITÀ
 DEGLI STUDI
 FIRENZE
DIDA
 Dipartimento di
 Architettura

Responsabile della ricerca: PROF. ARCH. GIUSEPPE A. CENTAURO
 Gruppo di ricerca: DOTT. ARCH. ROBERTO TAZIOLI con la collaborazione del
 PERSONALE TECNICO SCIENTIFICO DEL L.A.M., DOTT.SSA CRISTINA N. GRANDINI

CASCINE DI TAVOLA
 RECUPERO DEI MANUFATTI DELL'AREA DELLE PAVONIERE
 E DEL CANALE DELLA CORSA AI FINI DELLA VALORIZZAZIONE
 DEL PATRIMONIO STORICO CULTURALE DEL PARCO
 E DELLA RIGENERAZIONE DEL SISTEMA DELLE ACQUE NEI CANALI
 - PROGETTO ESECUTIVO

ARCH. CATERINA BRUSCHI
 Progettista opere architettoniche

ING. FRANCESCO SANZO
 Progettista opere strutturali

DOTT. CHIM. SERGIO SPAGNESI
 Progettista aspetti ambientali
 e collaborazione al Rip.






GEOM. NUNZIO MICELI
 Collaboratore alla progettazione

Dr.ssa SERENA PIANTINI
 Collaboratore alla progettazione

Responsabile Unico del Procedimento
 ING. GIAMPAOLO BONINI



TAVOLA	04	ELABORATO	Luglio 2013	SCALA
IL PROGETTISTA		INQUADRAMENTO STORICO-TERRITORIALE AREA PARCO DELLE PAVONIERE LOCALIZZAZIONE DEI MANUFATTI CON DOCUMENTAZIONE FOTOGRAFICA STORICA		1:2.000
DATA				

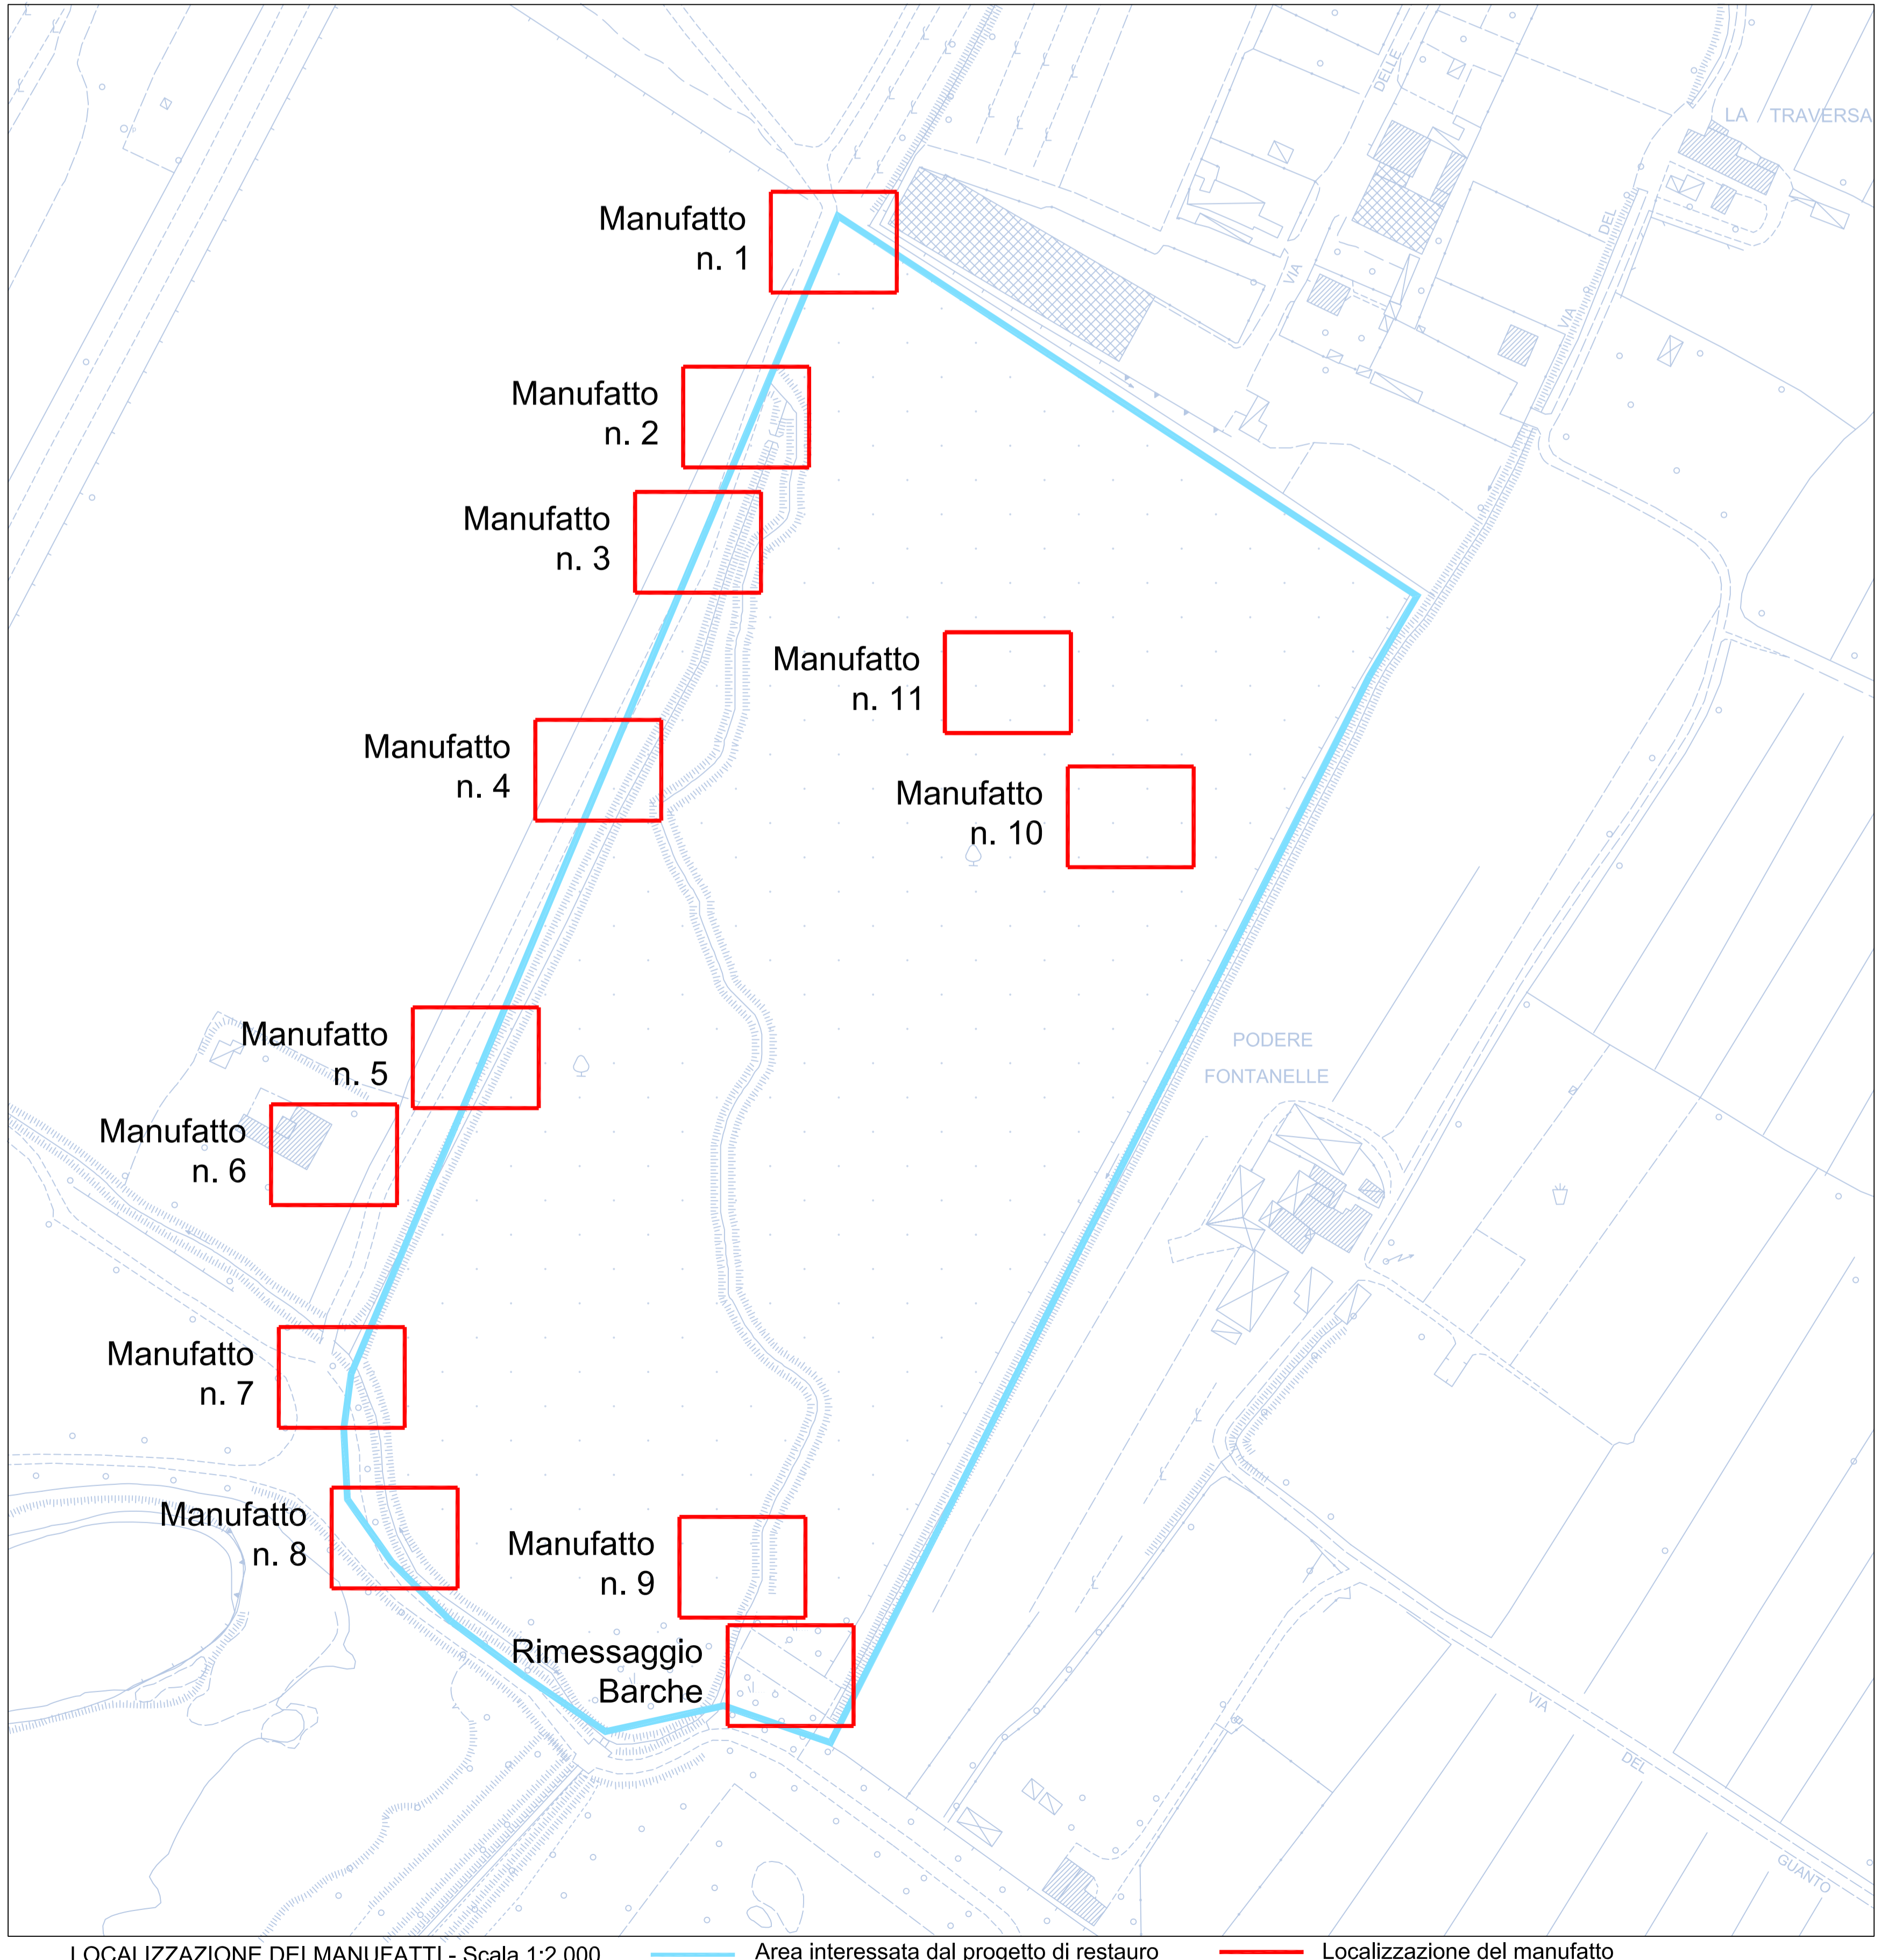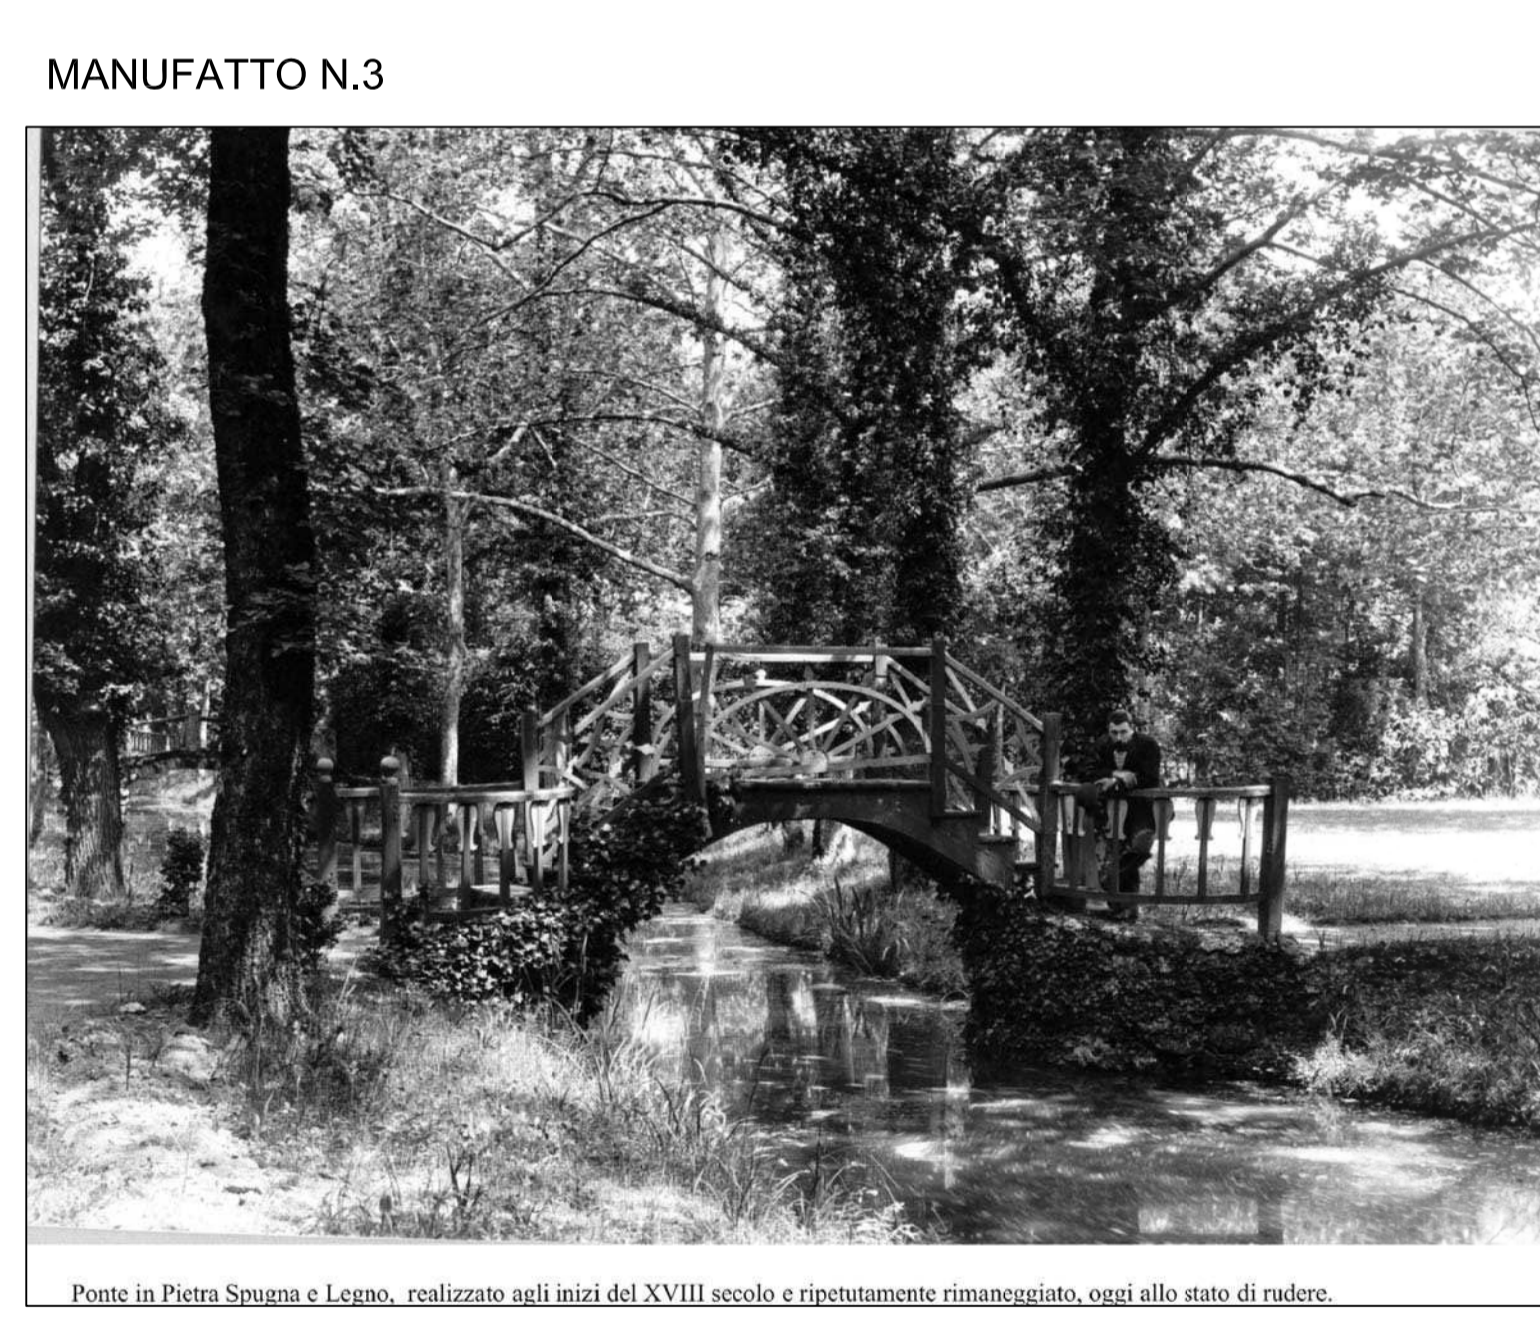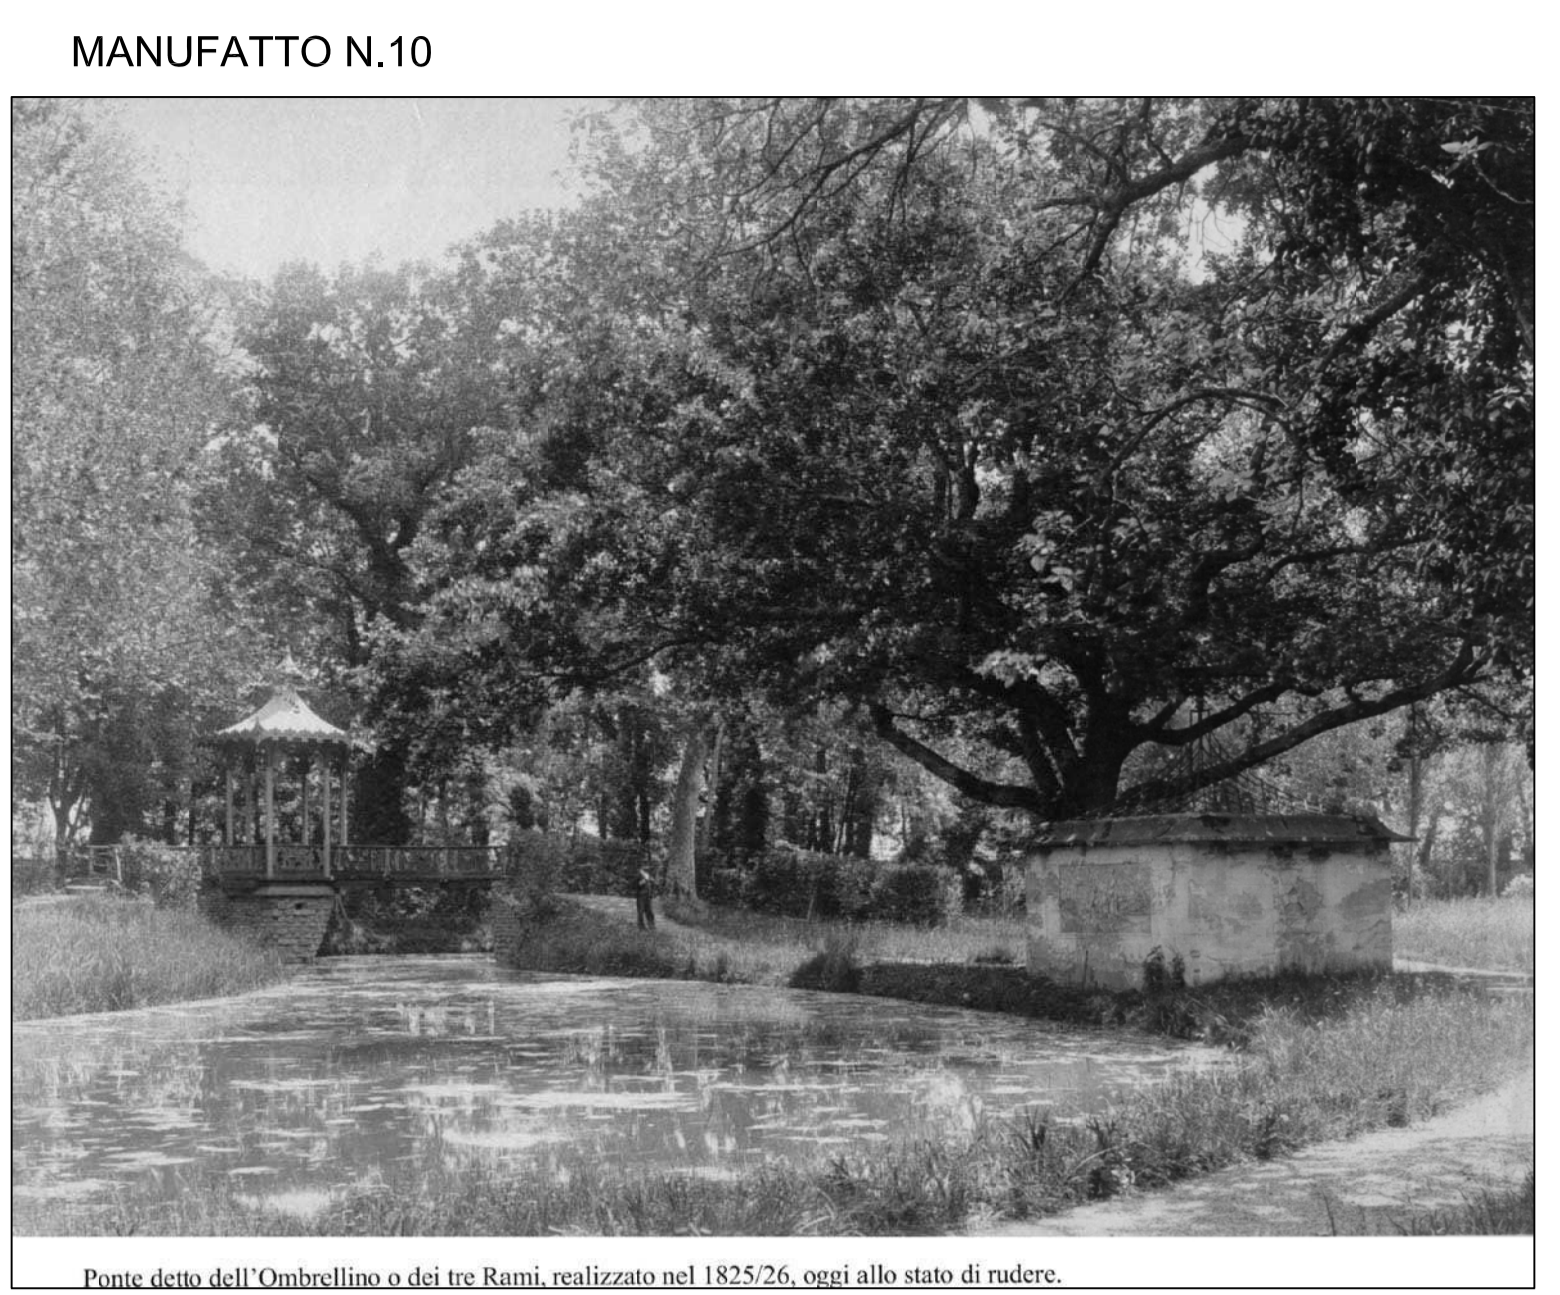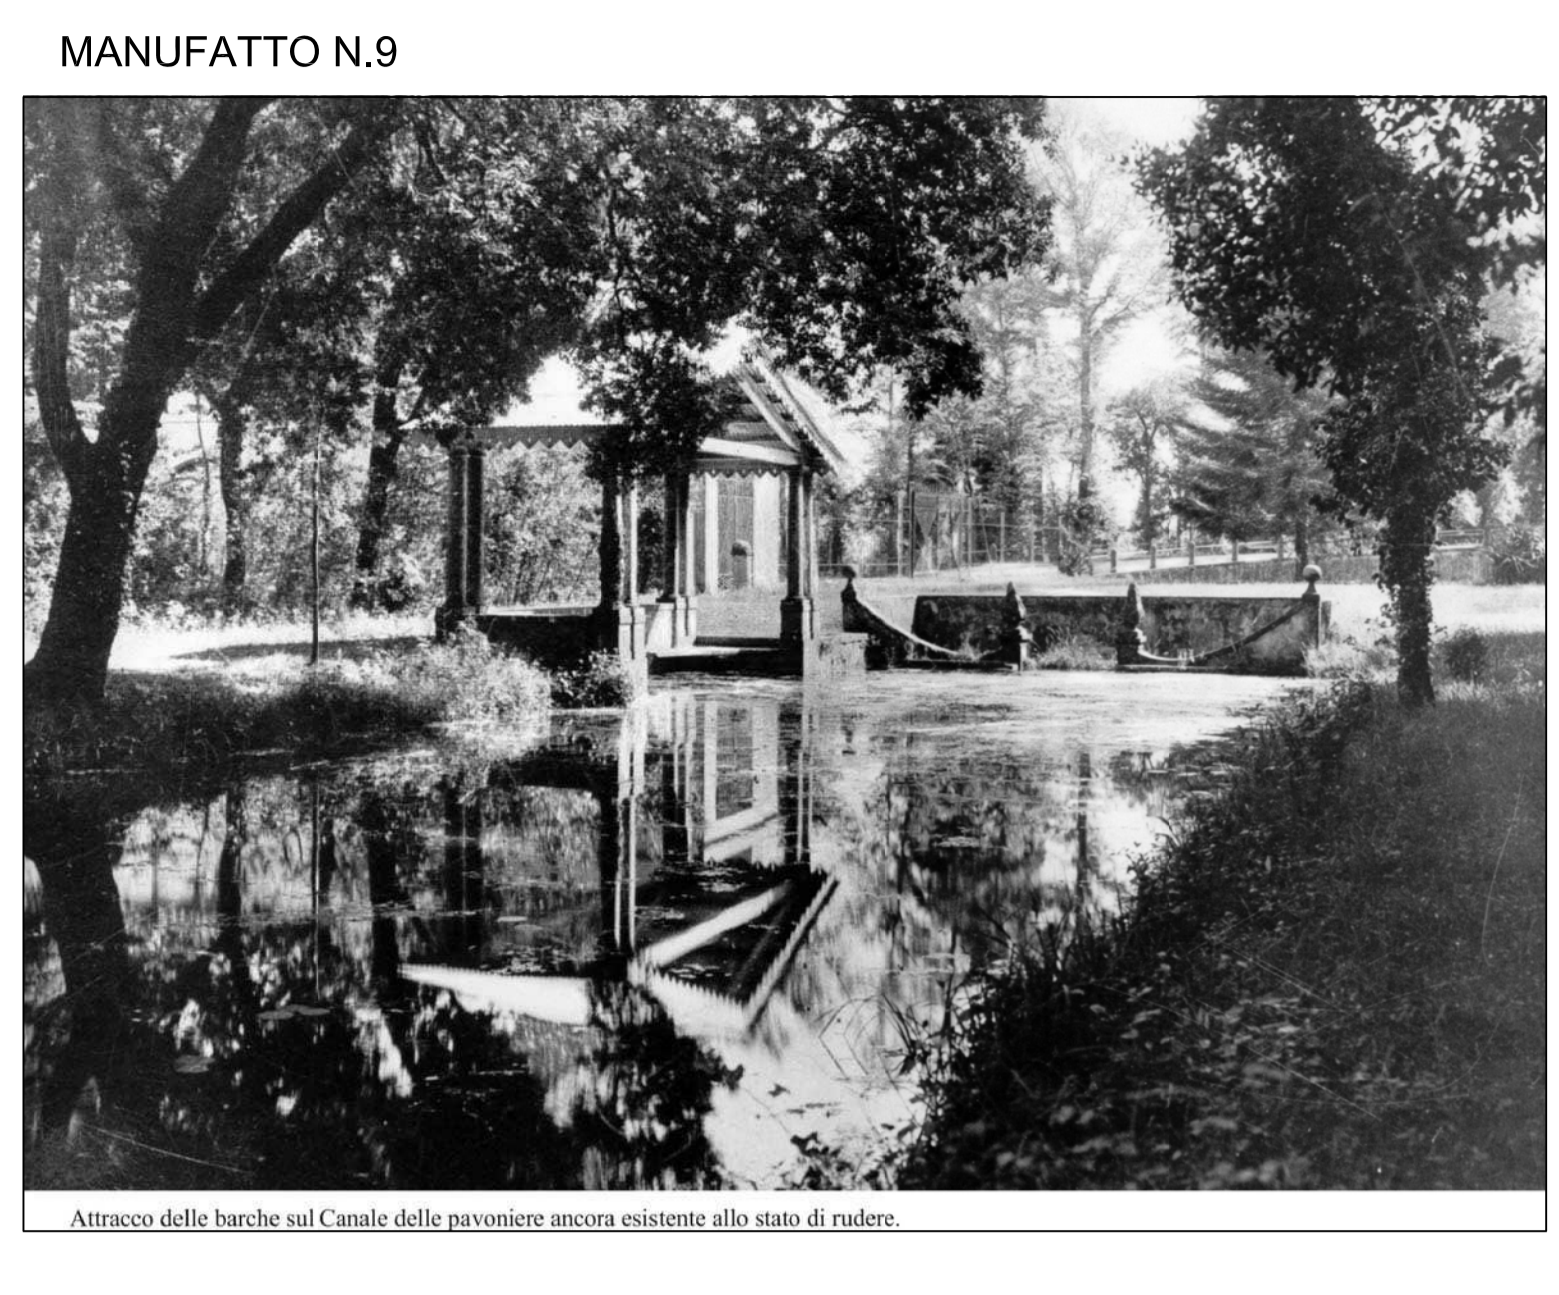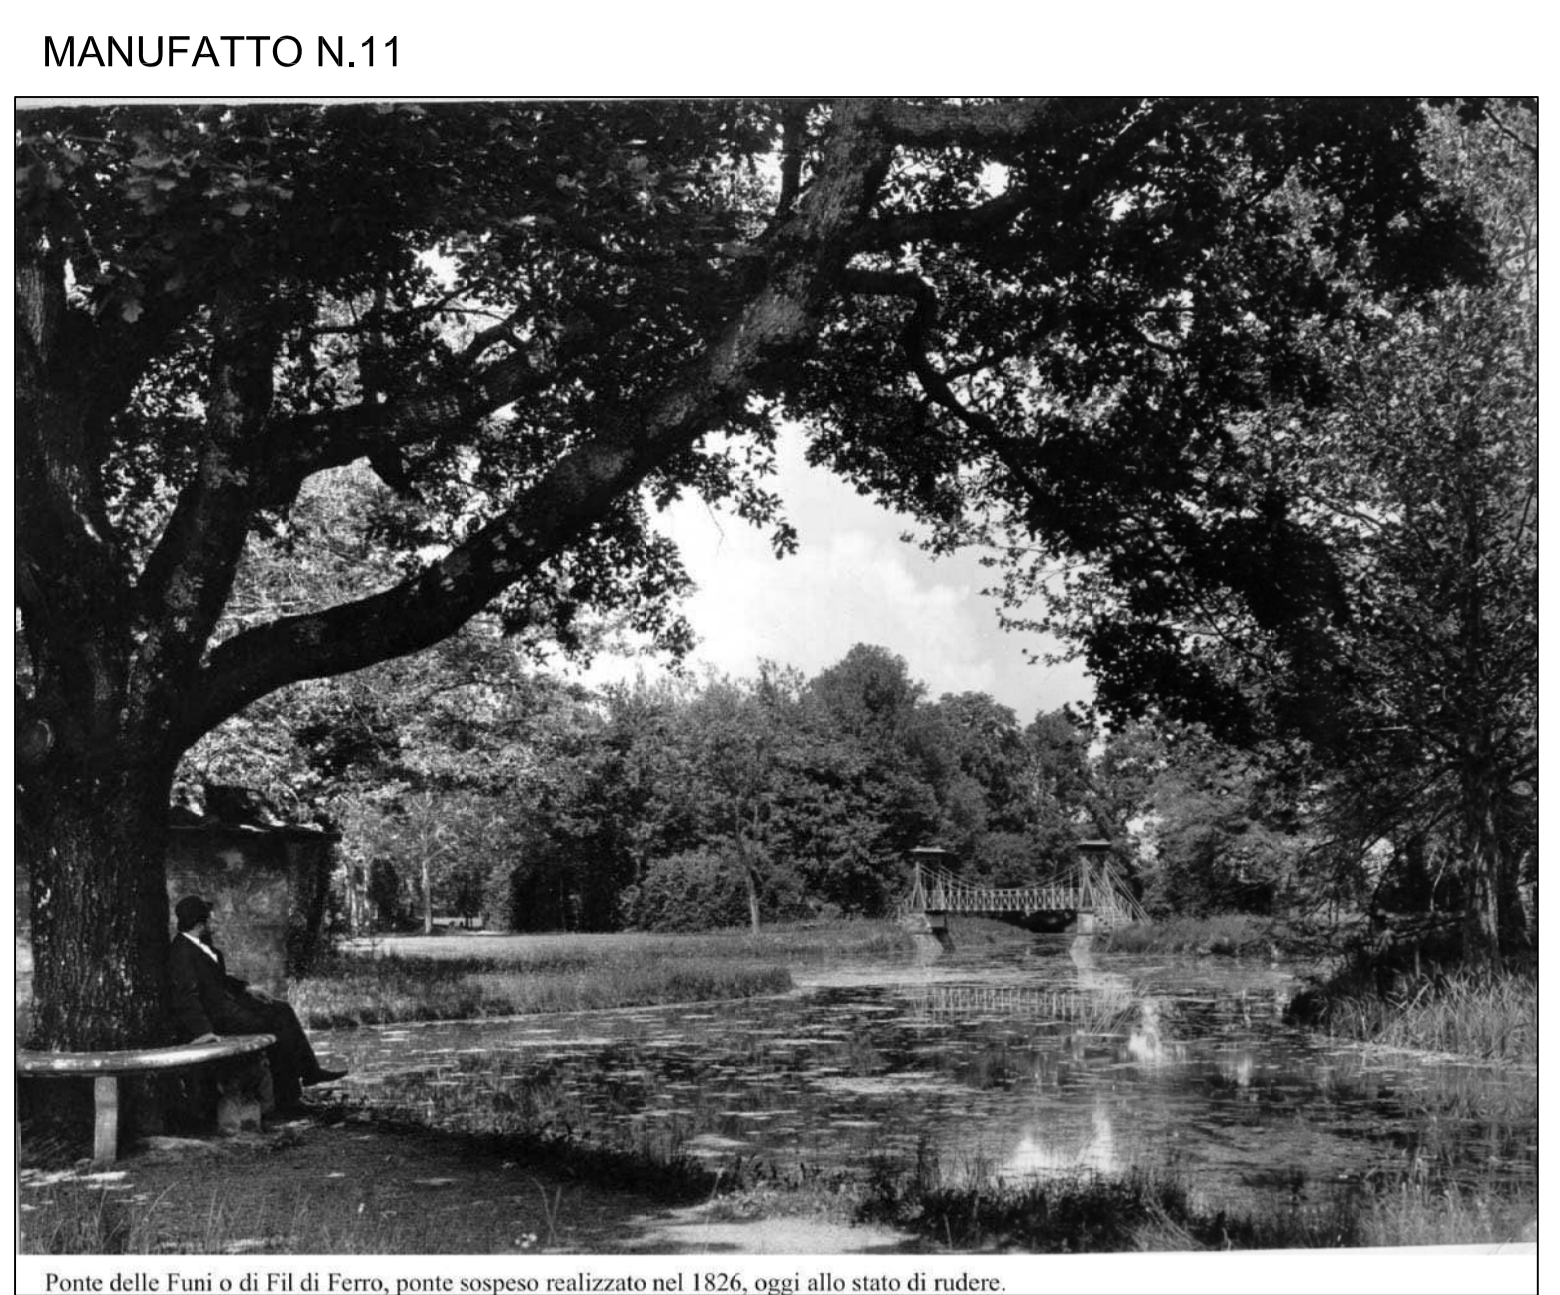

LOCALIZZAZIONE DEI MANUFATTI - Scala 1:2.000 — Area interessata dal progetto di restauro — Localizzazione del manufatto