


CASCINE DI TAVOLA
 RECUPERO DEI MANUFATTI DELL'AREA DELLE PAVONIERE
 E DEL CANALE DELLA CORSA AI FINI DELLA VALORIZZAZIONE
 DEL PATRIMONIO STORICO CULTURALE DEL PARCO
 E DELLA RIGENERAZIONE DEL SISTEMA DELLE ACQUE NEI CANALI
 - PROGETTO ESECUTIVO -

ARCH. CATERINA BRUSCHI
 Progettista opere architettoniche
 ING. FRANCESCO SANZO
 Progettista opere strutturali
 DOTT. CHIM. SERGIO SPAGNESI
 Progettista aspetti ambientali
 e collaborazione al RUP.
 GEOM. NUNZIO MICELI
 Collaboratore alla progettazione
 DIS. SERENA PIANTINI
 Collaboratore alla progettazione
 Responsabile Unico del Procedimento
 ING. GIAMPAOLO BONINI



TAVOLA	08	ELABORATO	Luglio 2013	SCALA
IL PROGETTISTA		MANUFATTO N.6 - AREA DELLE PAVONIERE		
		INQUADRAMENTO TERRITORIALE		1:5.000
		STATO ATTUALE - Planimetria e sezioni		1:50
		ANALISI DEI MATERIALI E DEL DEGRADO		1:50
		INDICAZIONI PROGETTUALI PER IL RECUPERO		1:50
DATA		Planimetria e sezioni		

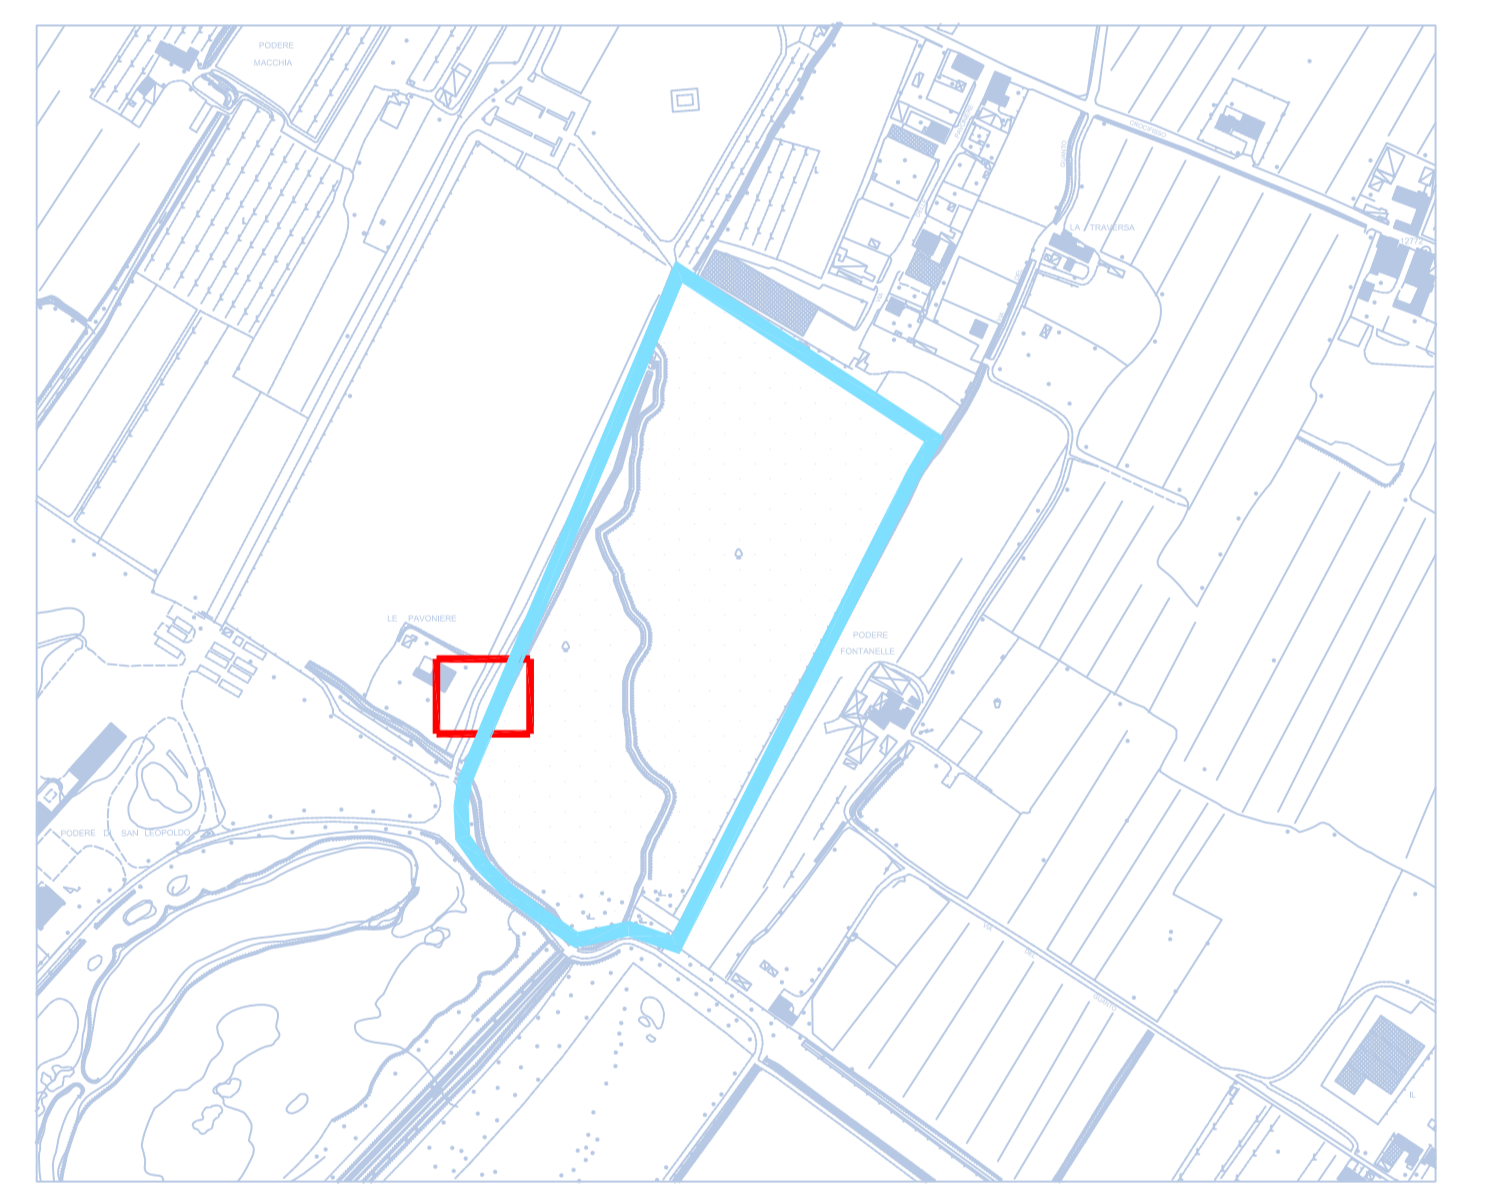

LOCALIZZAZIONE DEL MANUFATTO - Scala 1:5.000
 Area interessata dal progetto di restauro
 Localizzazione del manufatto





Colonnini in pietra arenaria fuori sede.




Particolare n.1: paracarro in pietra arenaria



MANUFATTO N.6
 STATO ATTUALE

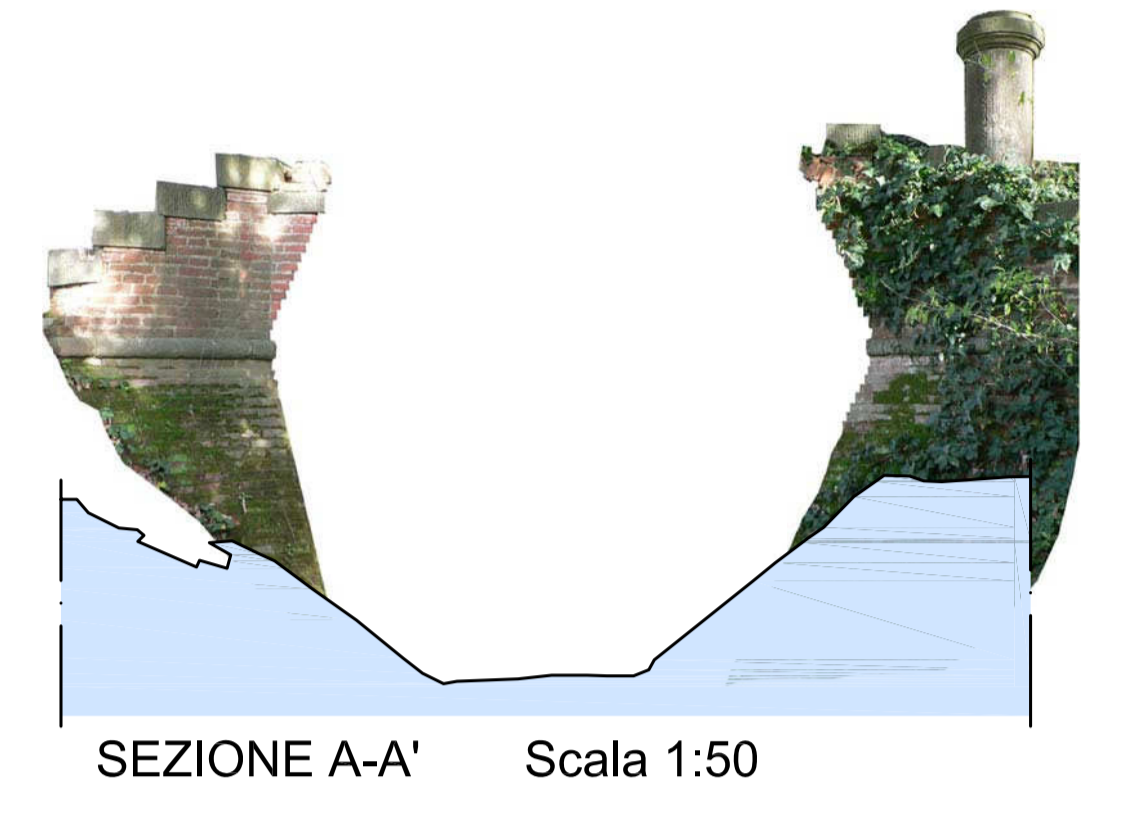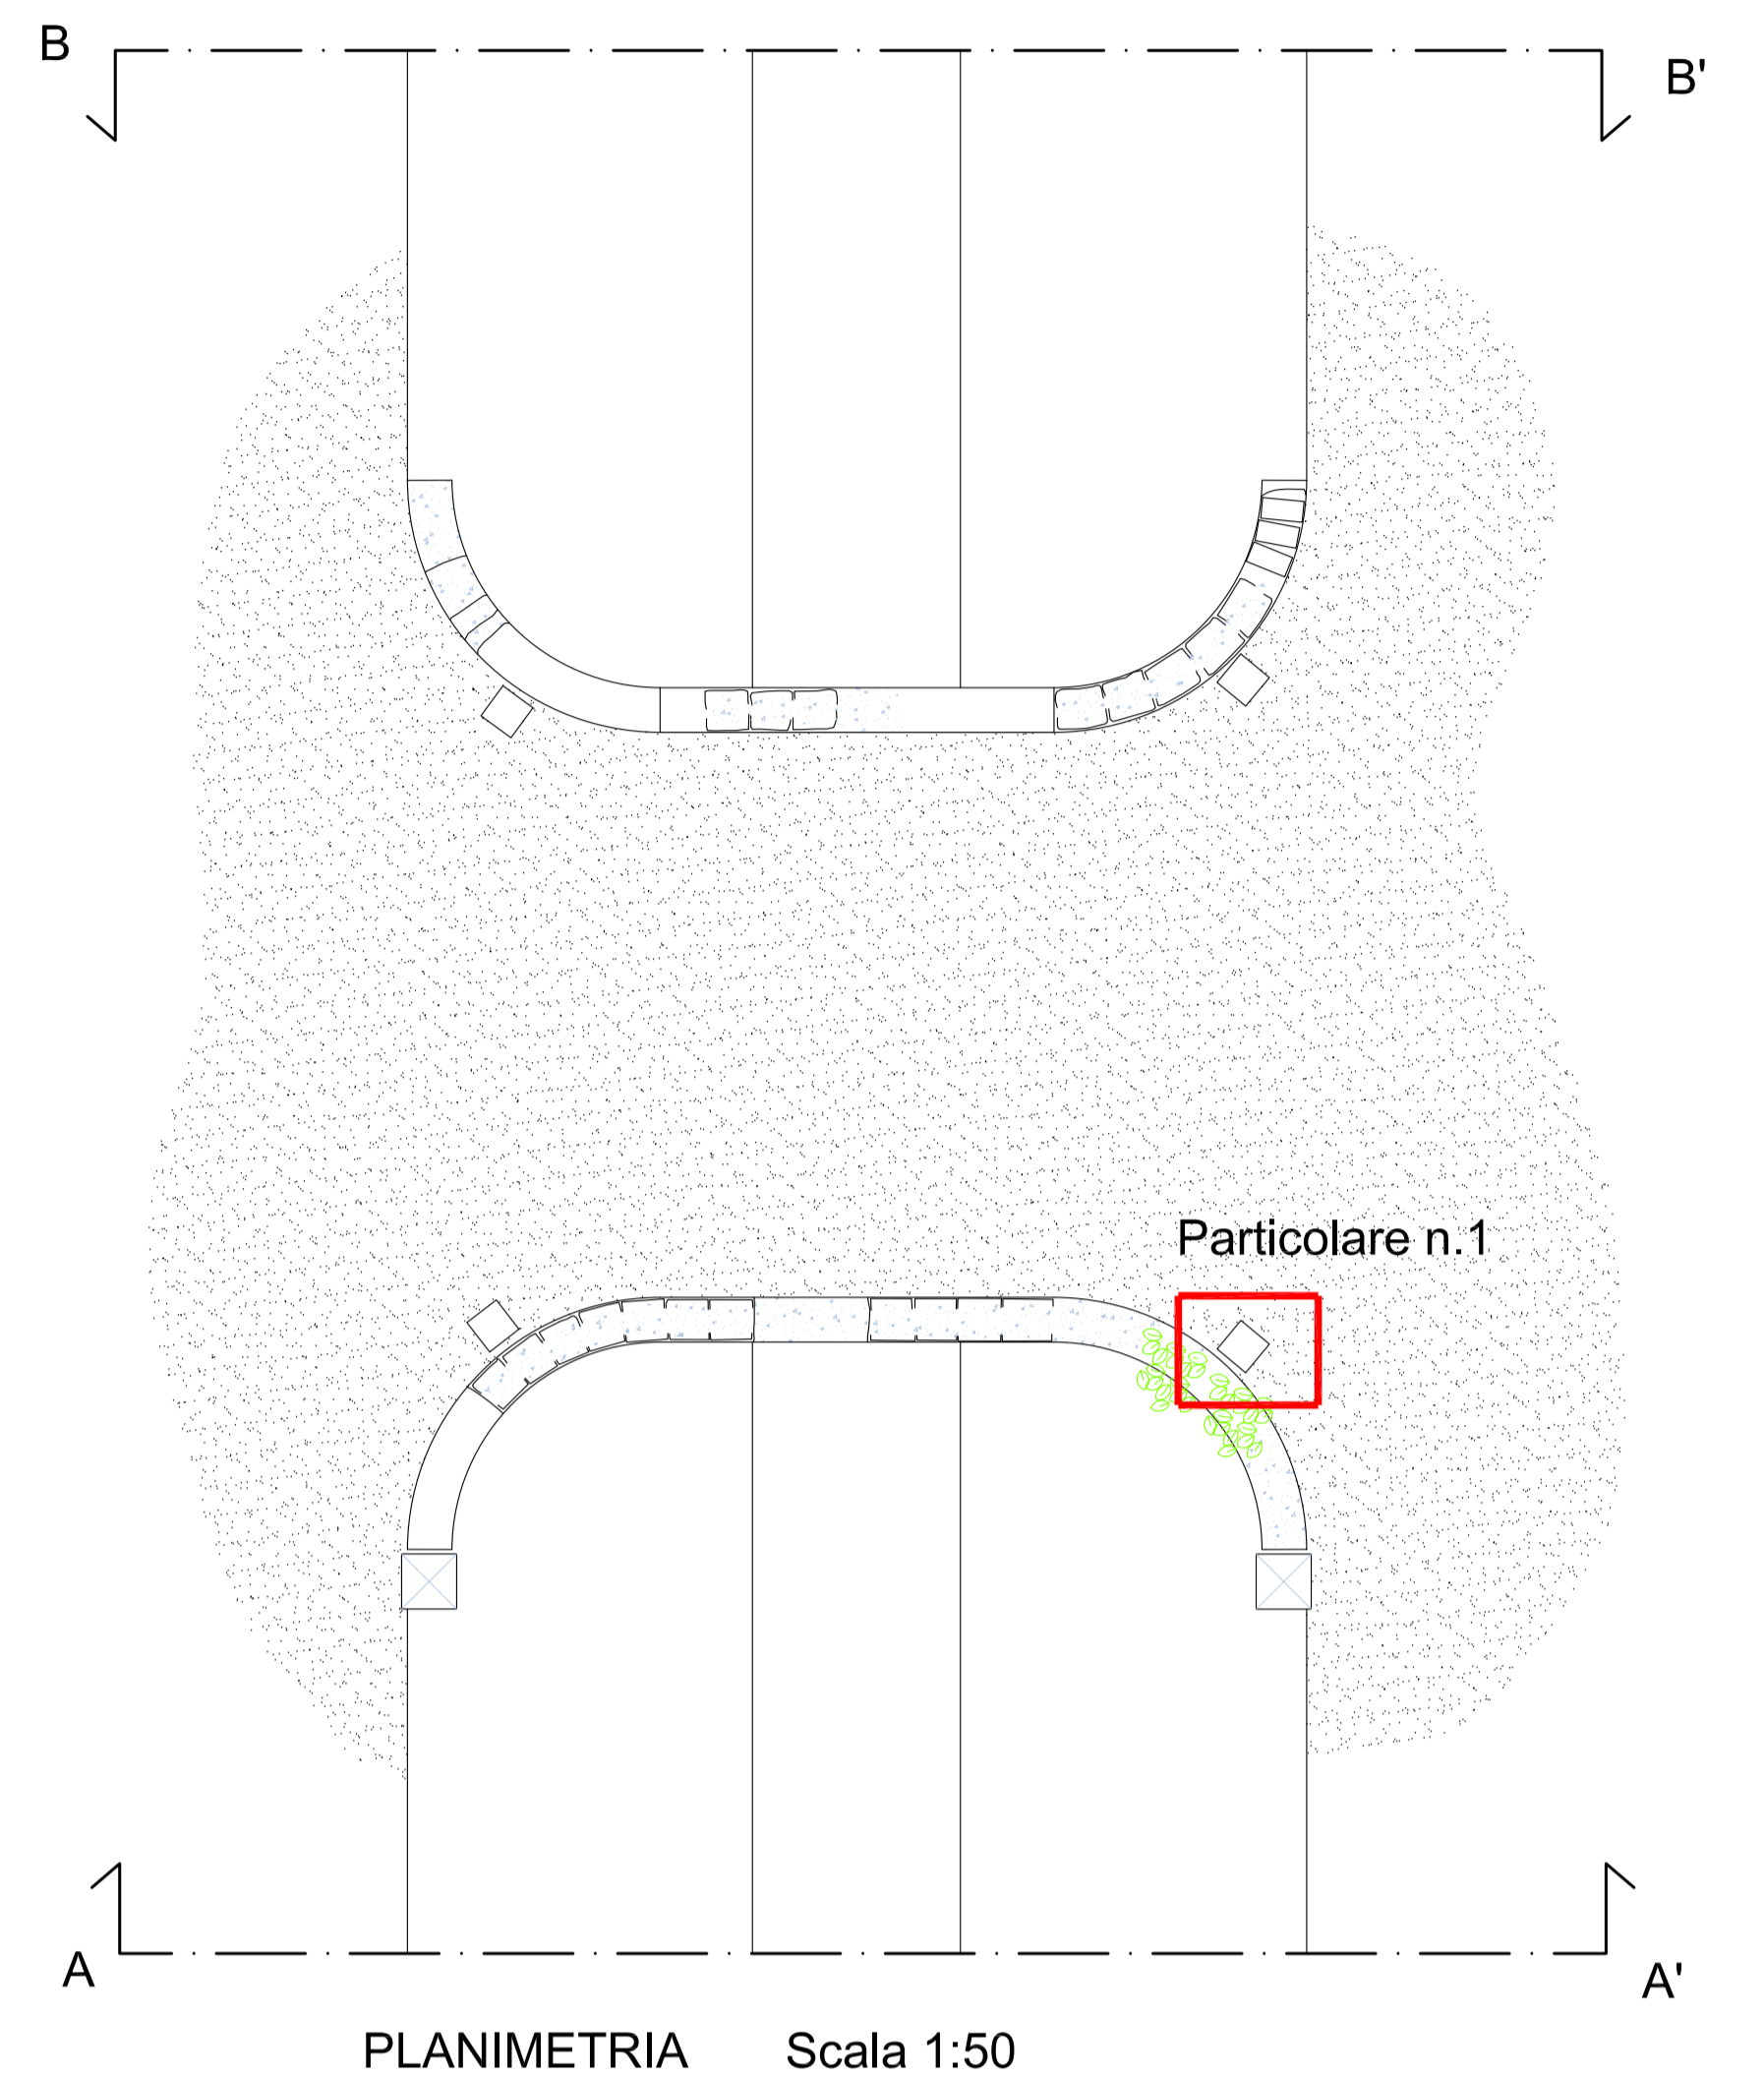


SEZIONE A-A' Scala 1:50

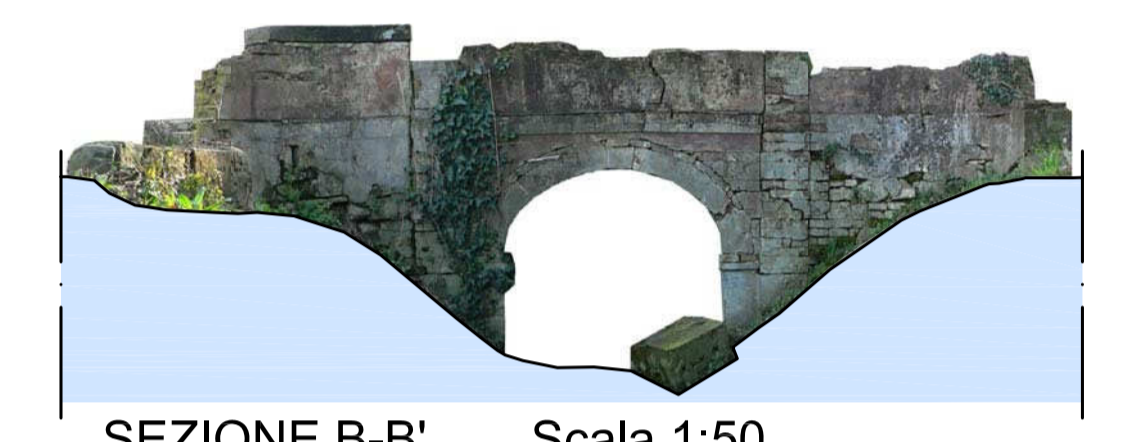

SEZIONE B-B' Scala 1:50

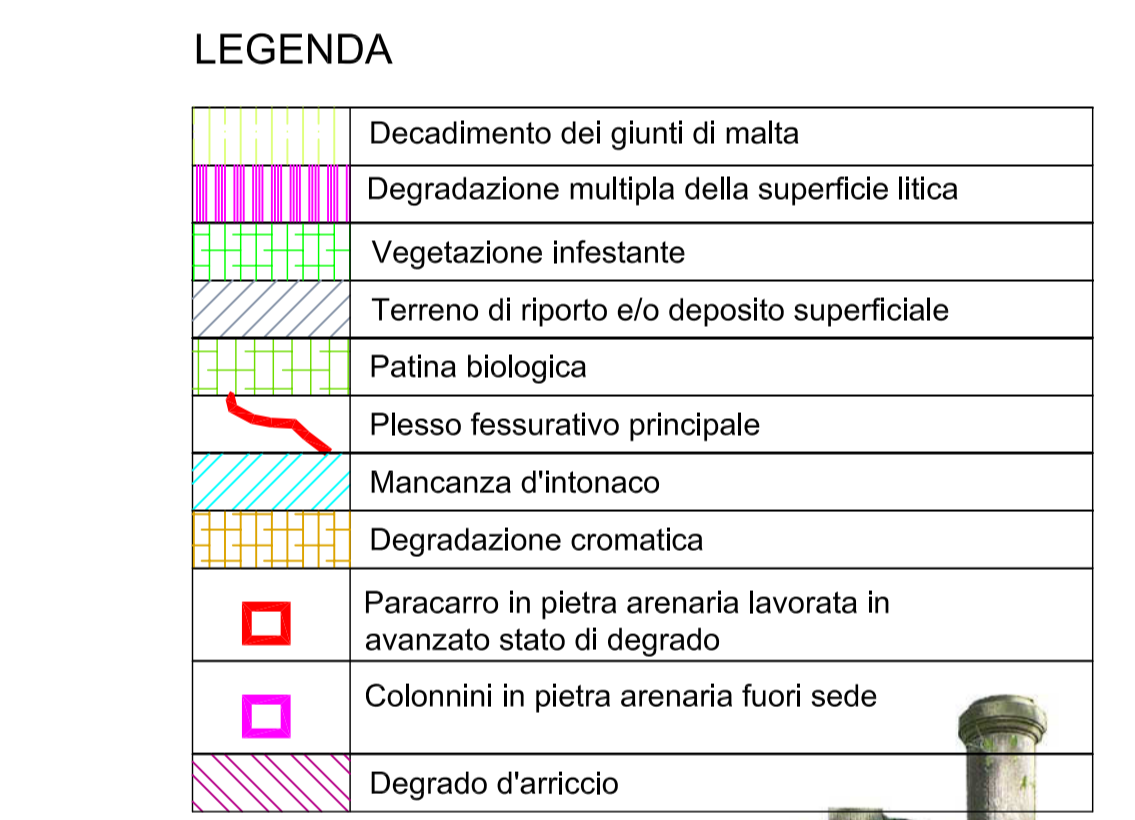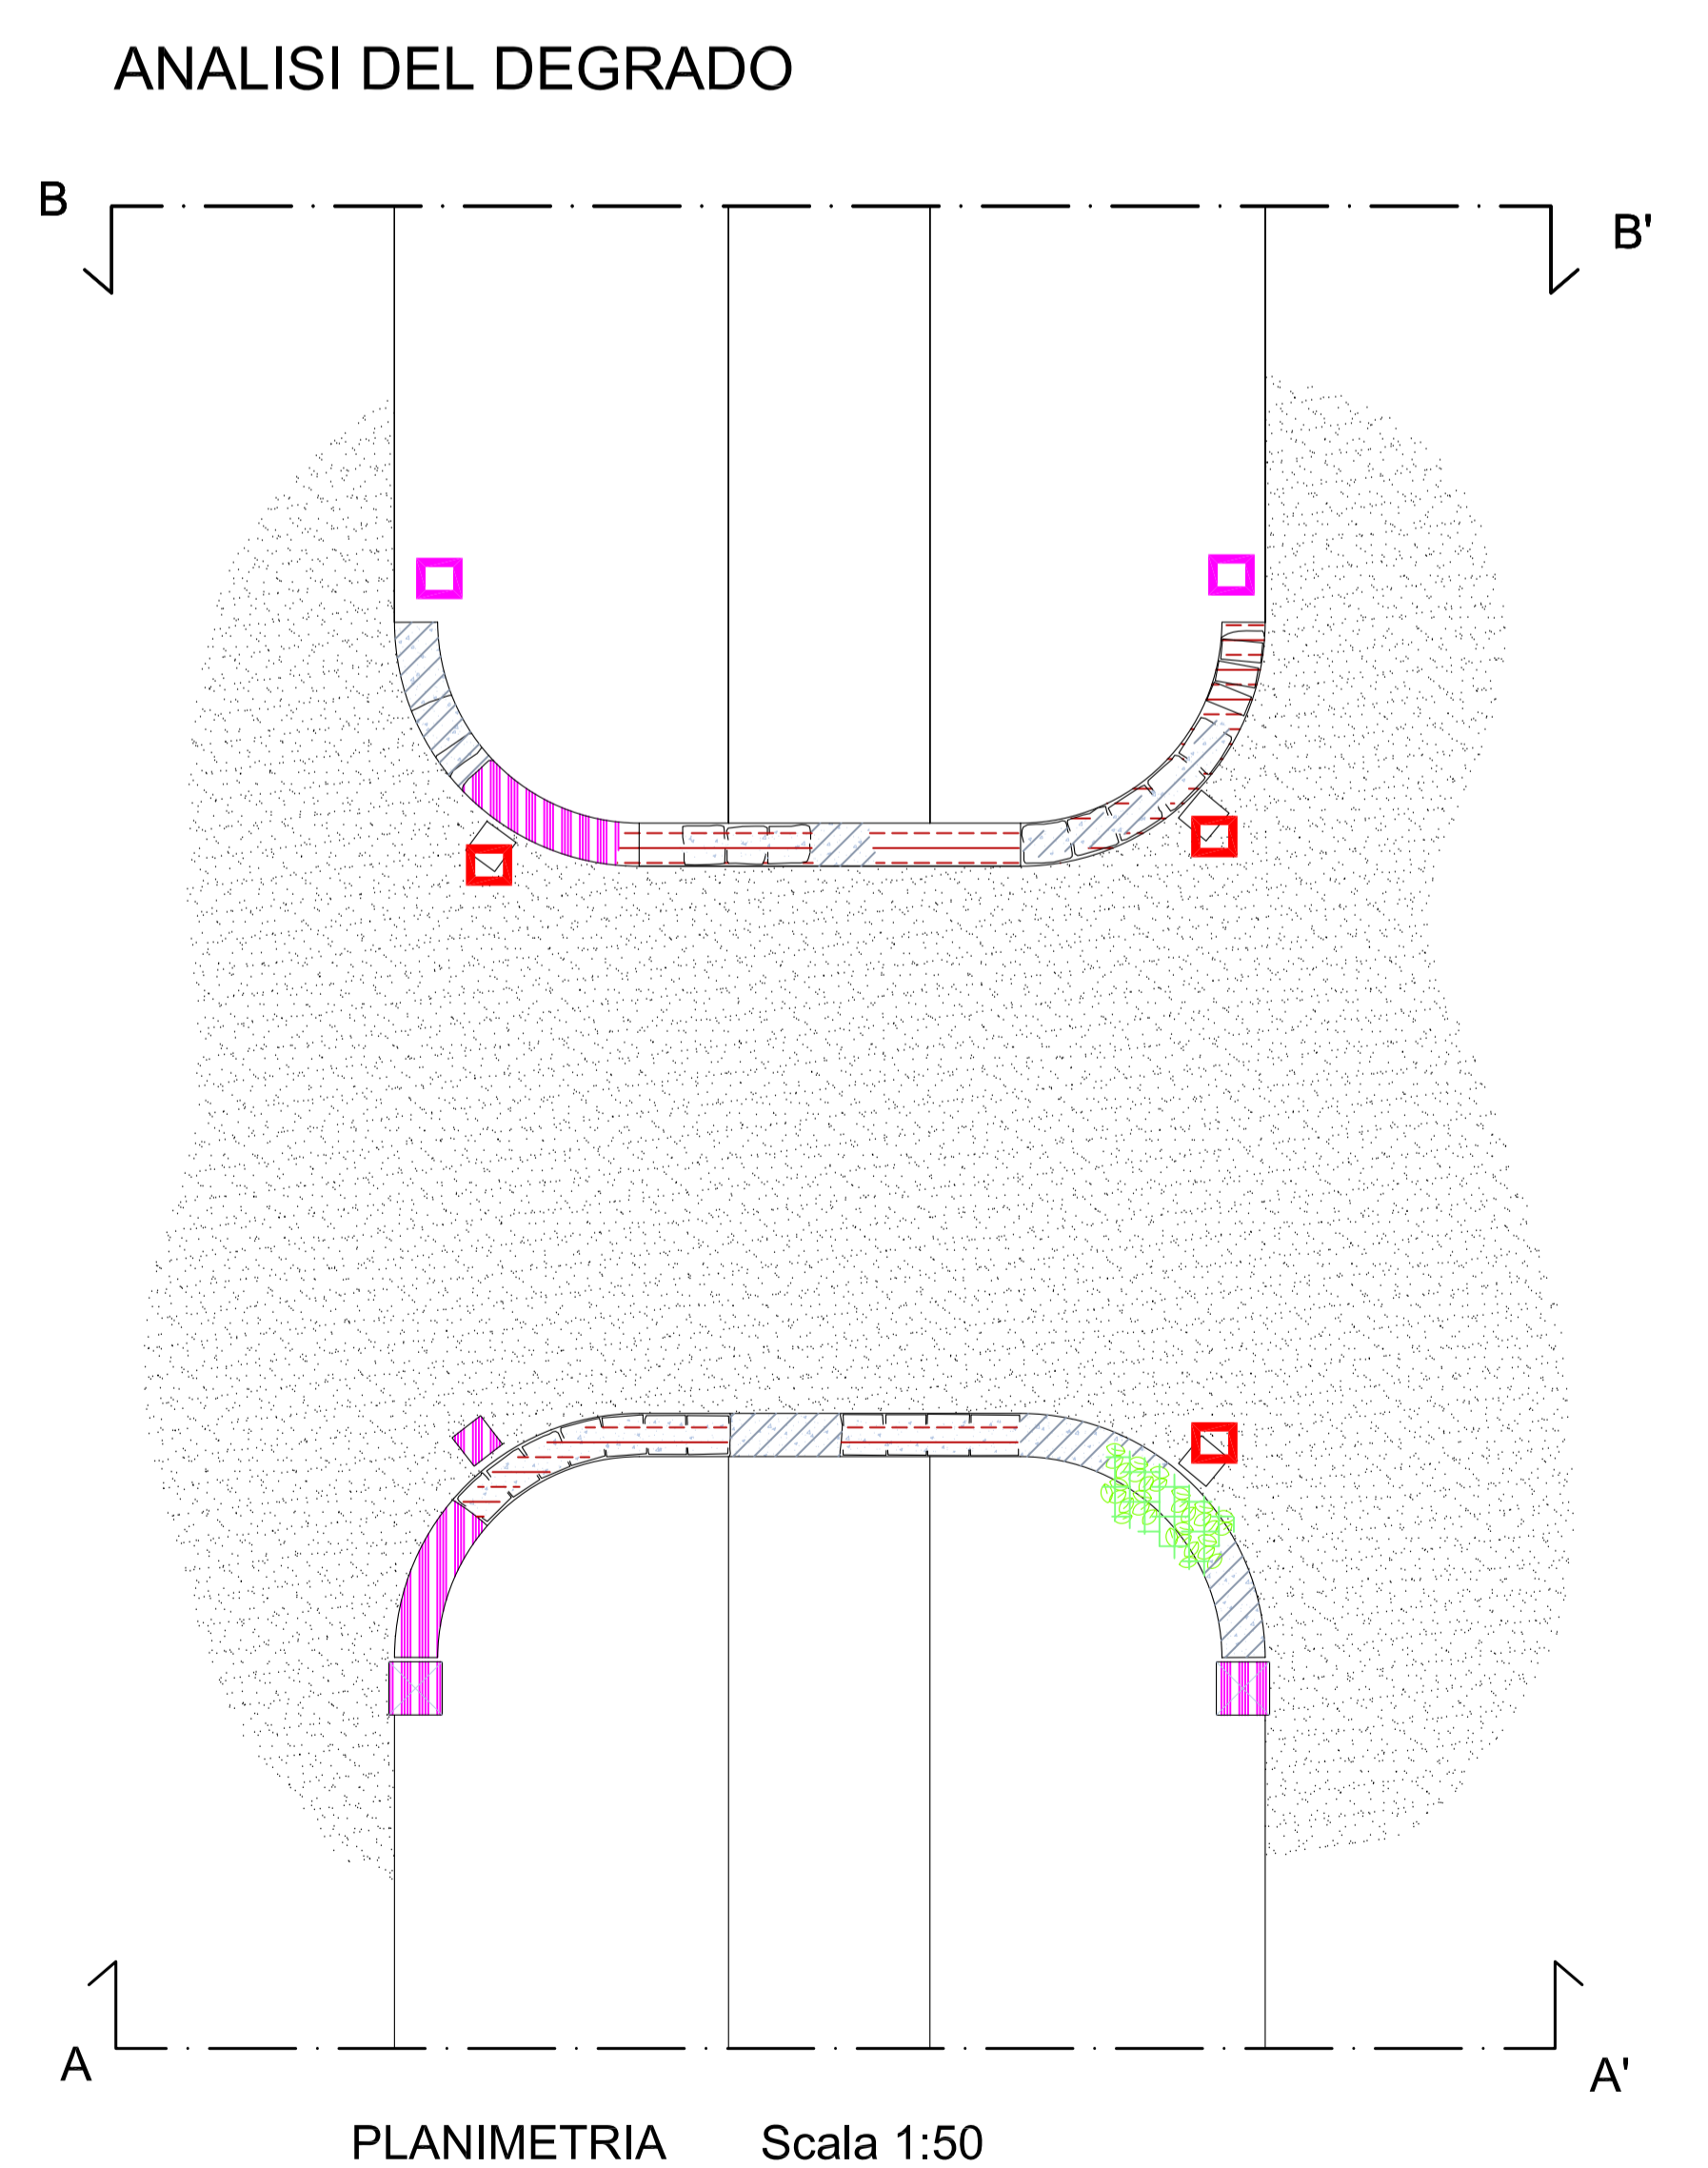

SEZIONE A-A' Scala 1:50

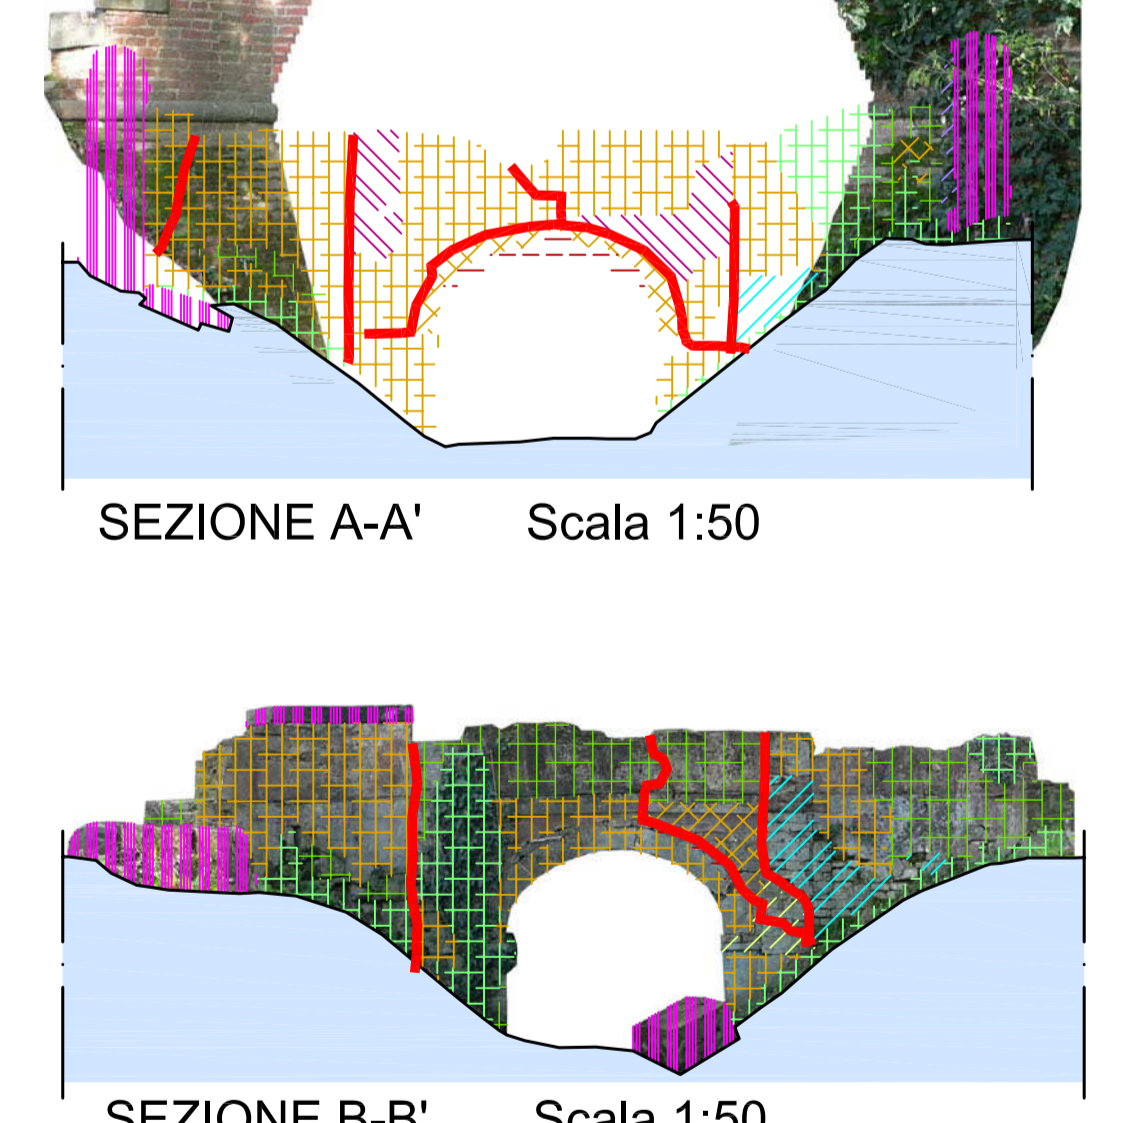


SEZIONE B-B' Scala 1:50

LEGENDA


[Symbol]	Decadimento dei giunti di malta
[Symbol]	Degradazione multipla della superficie litica
[Symbol]	Vegetazione infestante
[Symbol]	Terreno di riporto e/o deposito superficiale
[Symbol]	Patina biologica
[Symbol]	Plesso fessurativo principale
[Symbol]	Mancanza d'intonaco
[Symbol]	Degradazione cromatica
[Symbol]	Paracarro in pietra arenaria lavorata in avanzato stato di degrado
[Symbol]	Colonnini in pietra arenaria fuori sede
[Symbol]	Degrado d'arriccio

ANALISI DEI MATERIALI

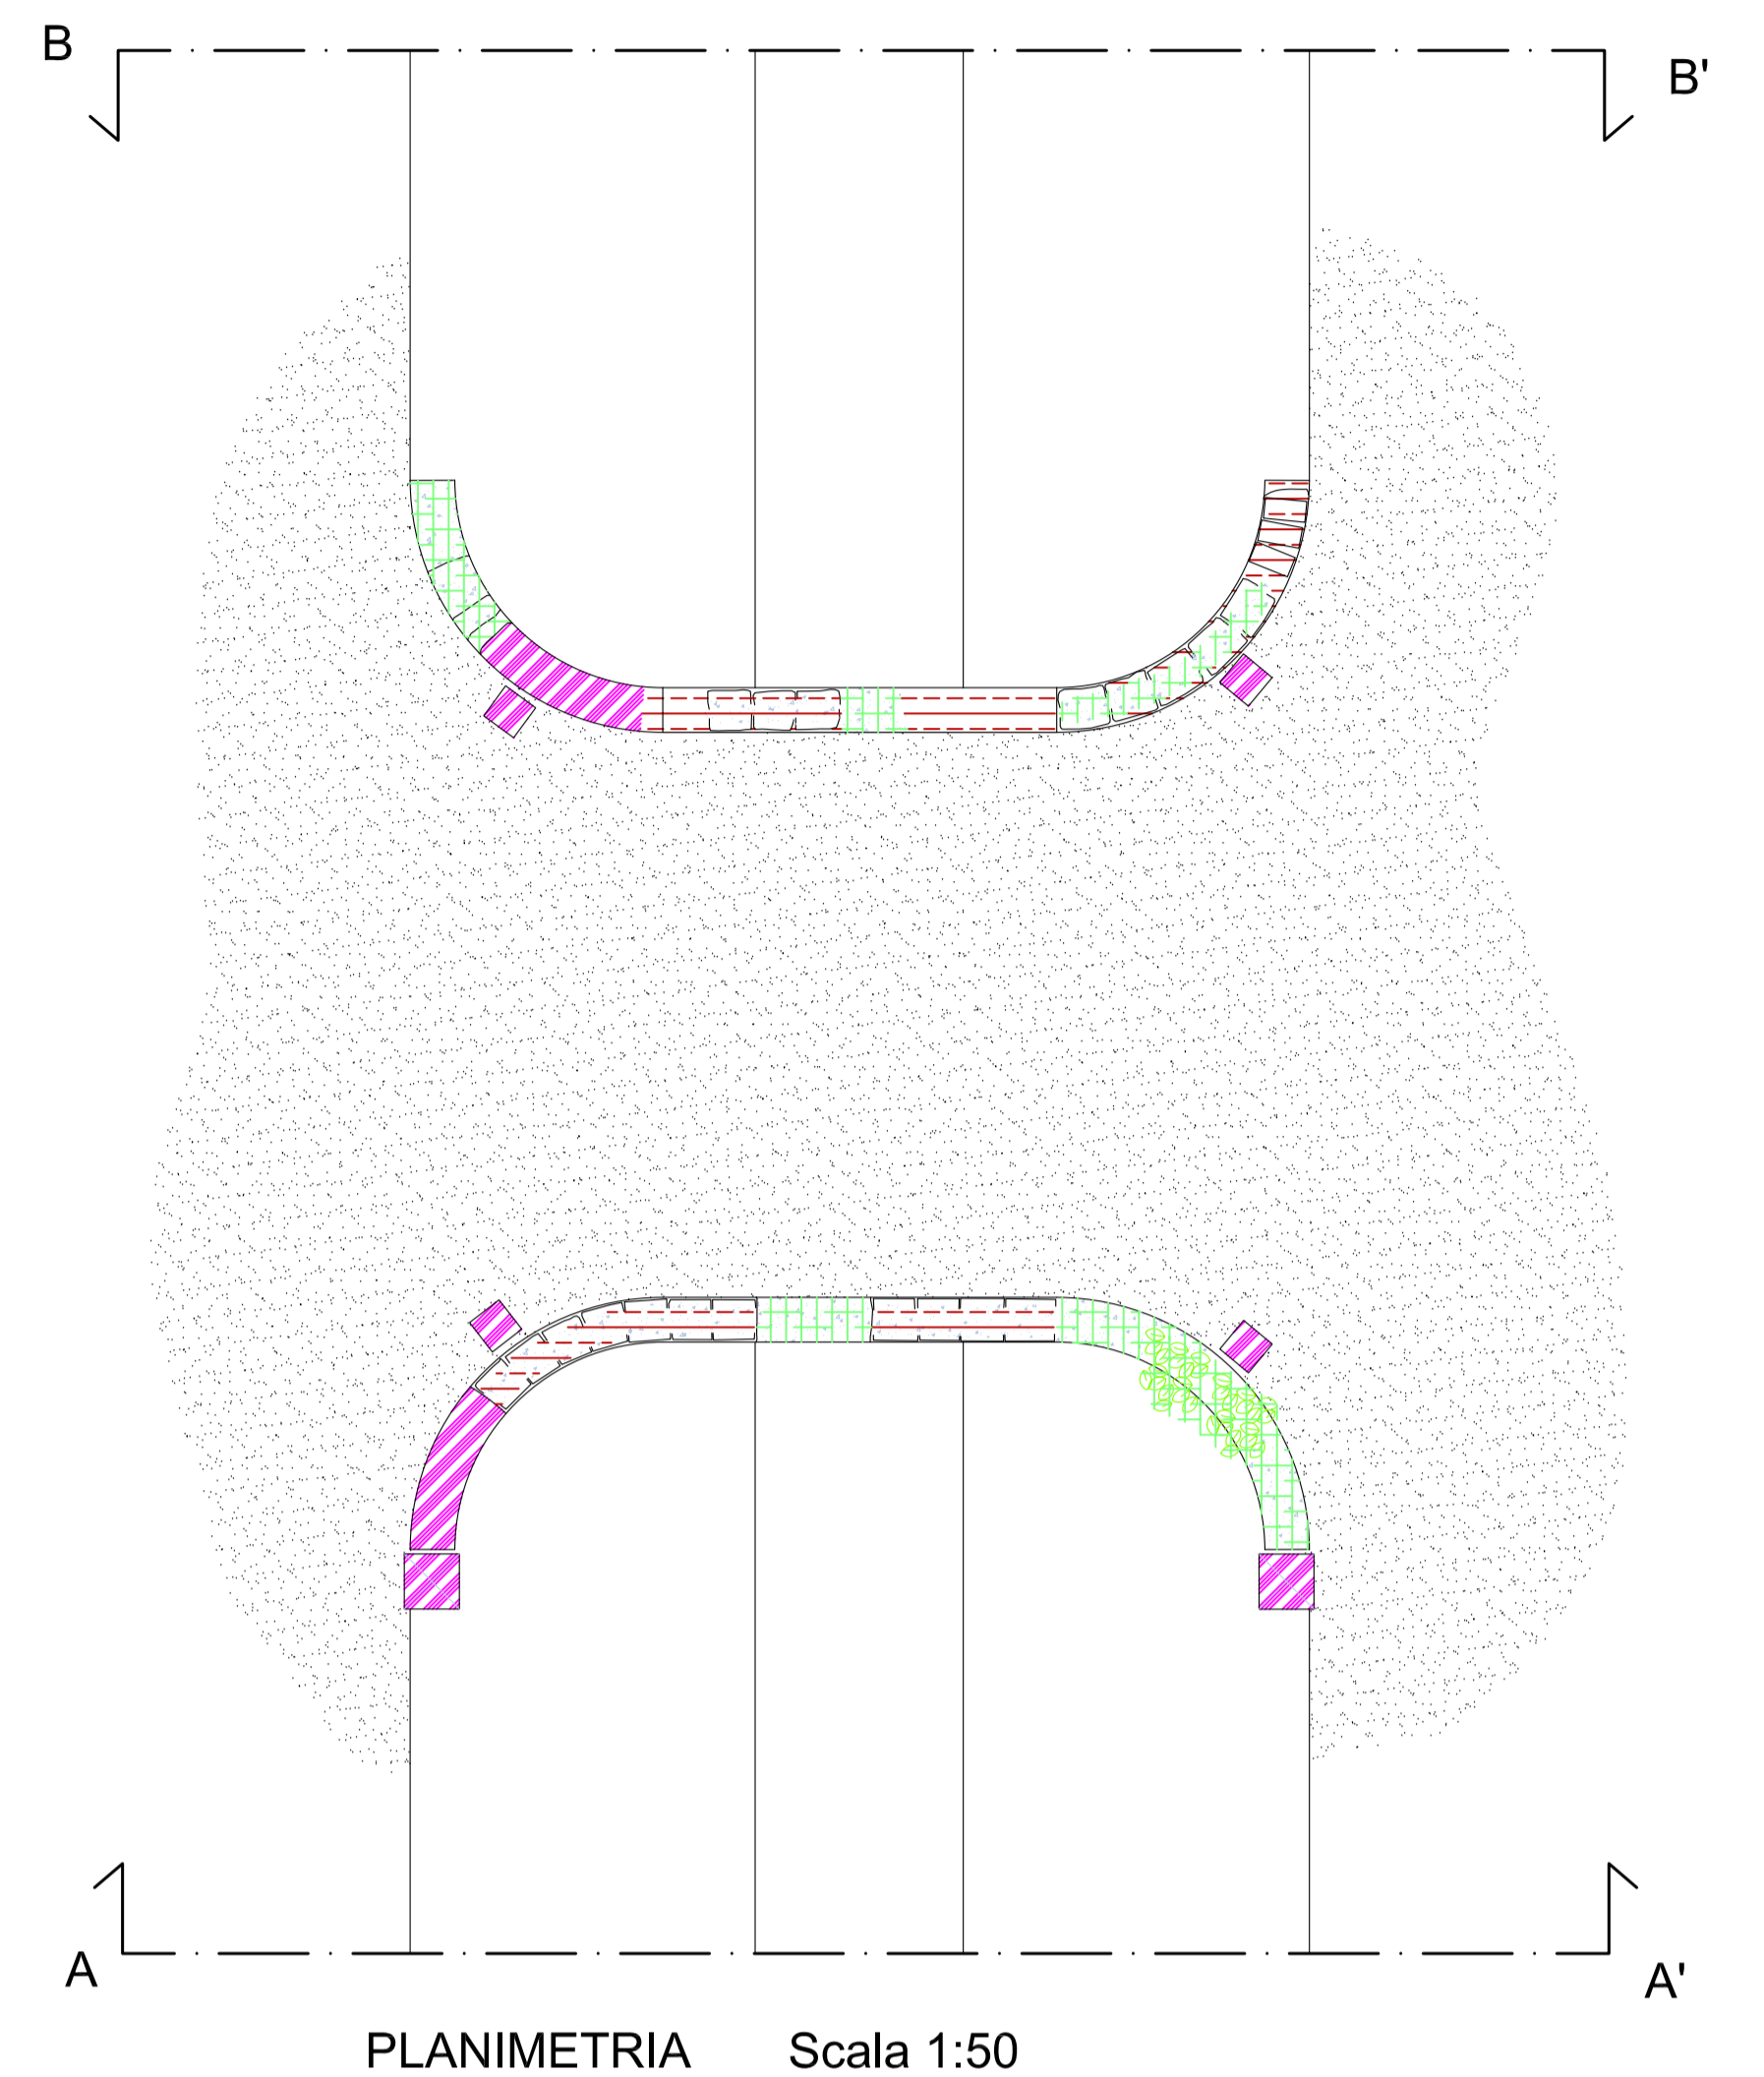


LEGENDA

[Symbol]	Intonaco
[Symbol]	Tracce di arriccio
[Symbol]	Pietra arenaria lavorata
[Symbol]	Patina biologica
[Symbol]	Vegetazione e depositi superficiali
[Symbol]	Muratura in pietrame
[Symbol]	Muratura in laterizio
[Symbol]	Muratura in mattoni a faccia vista

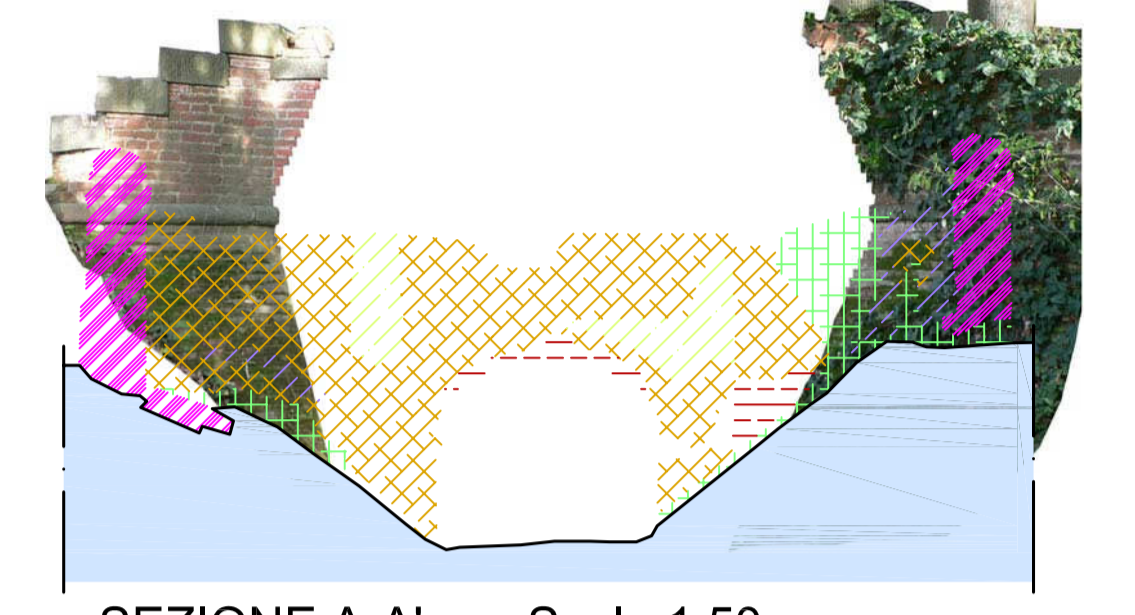


SEZIONE A-A' Scala 1:50

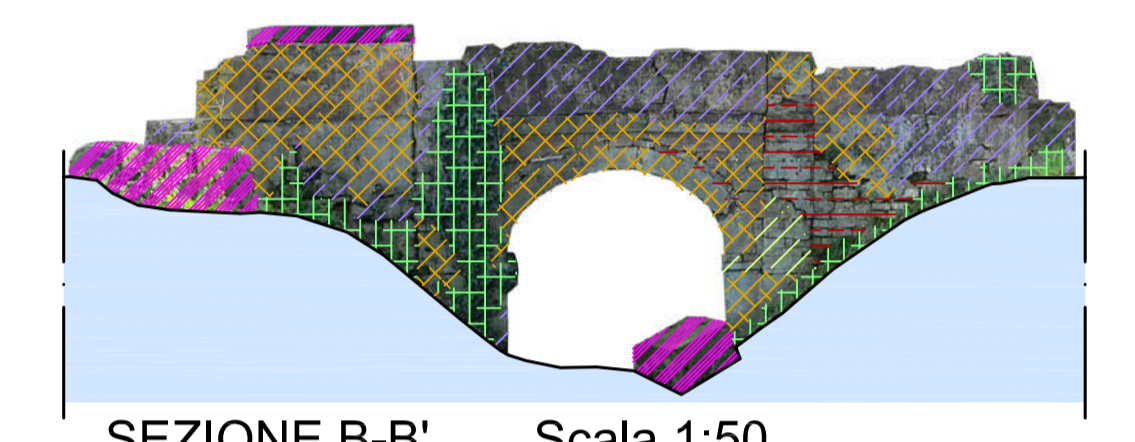


SEZIONE B-B' Scala 1:50

INDICAZIONI PROGETTUALI PER IL RECUPERO DEL MANUFATTO

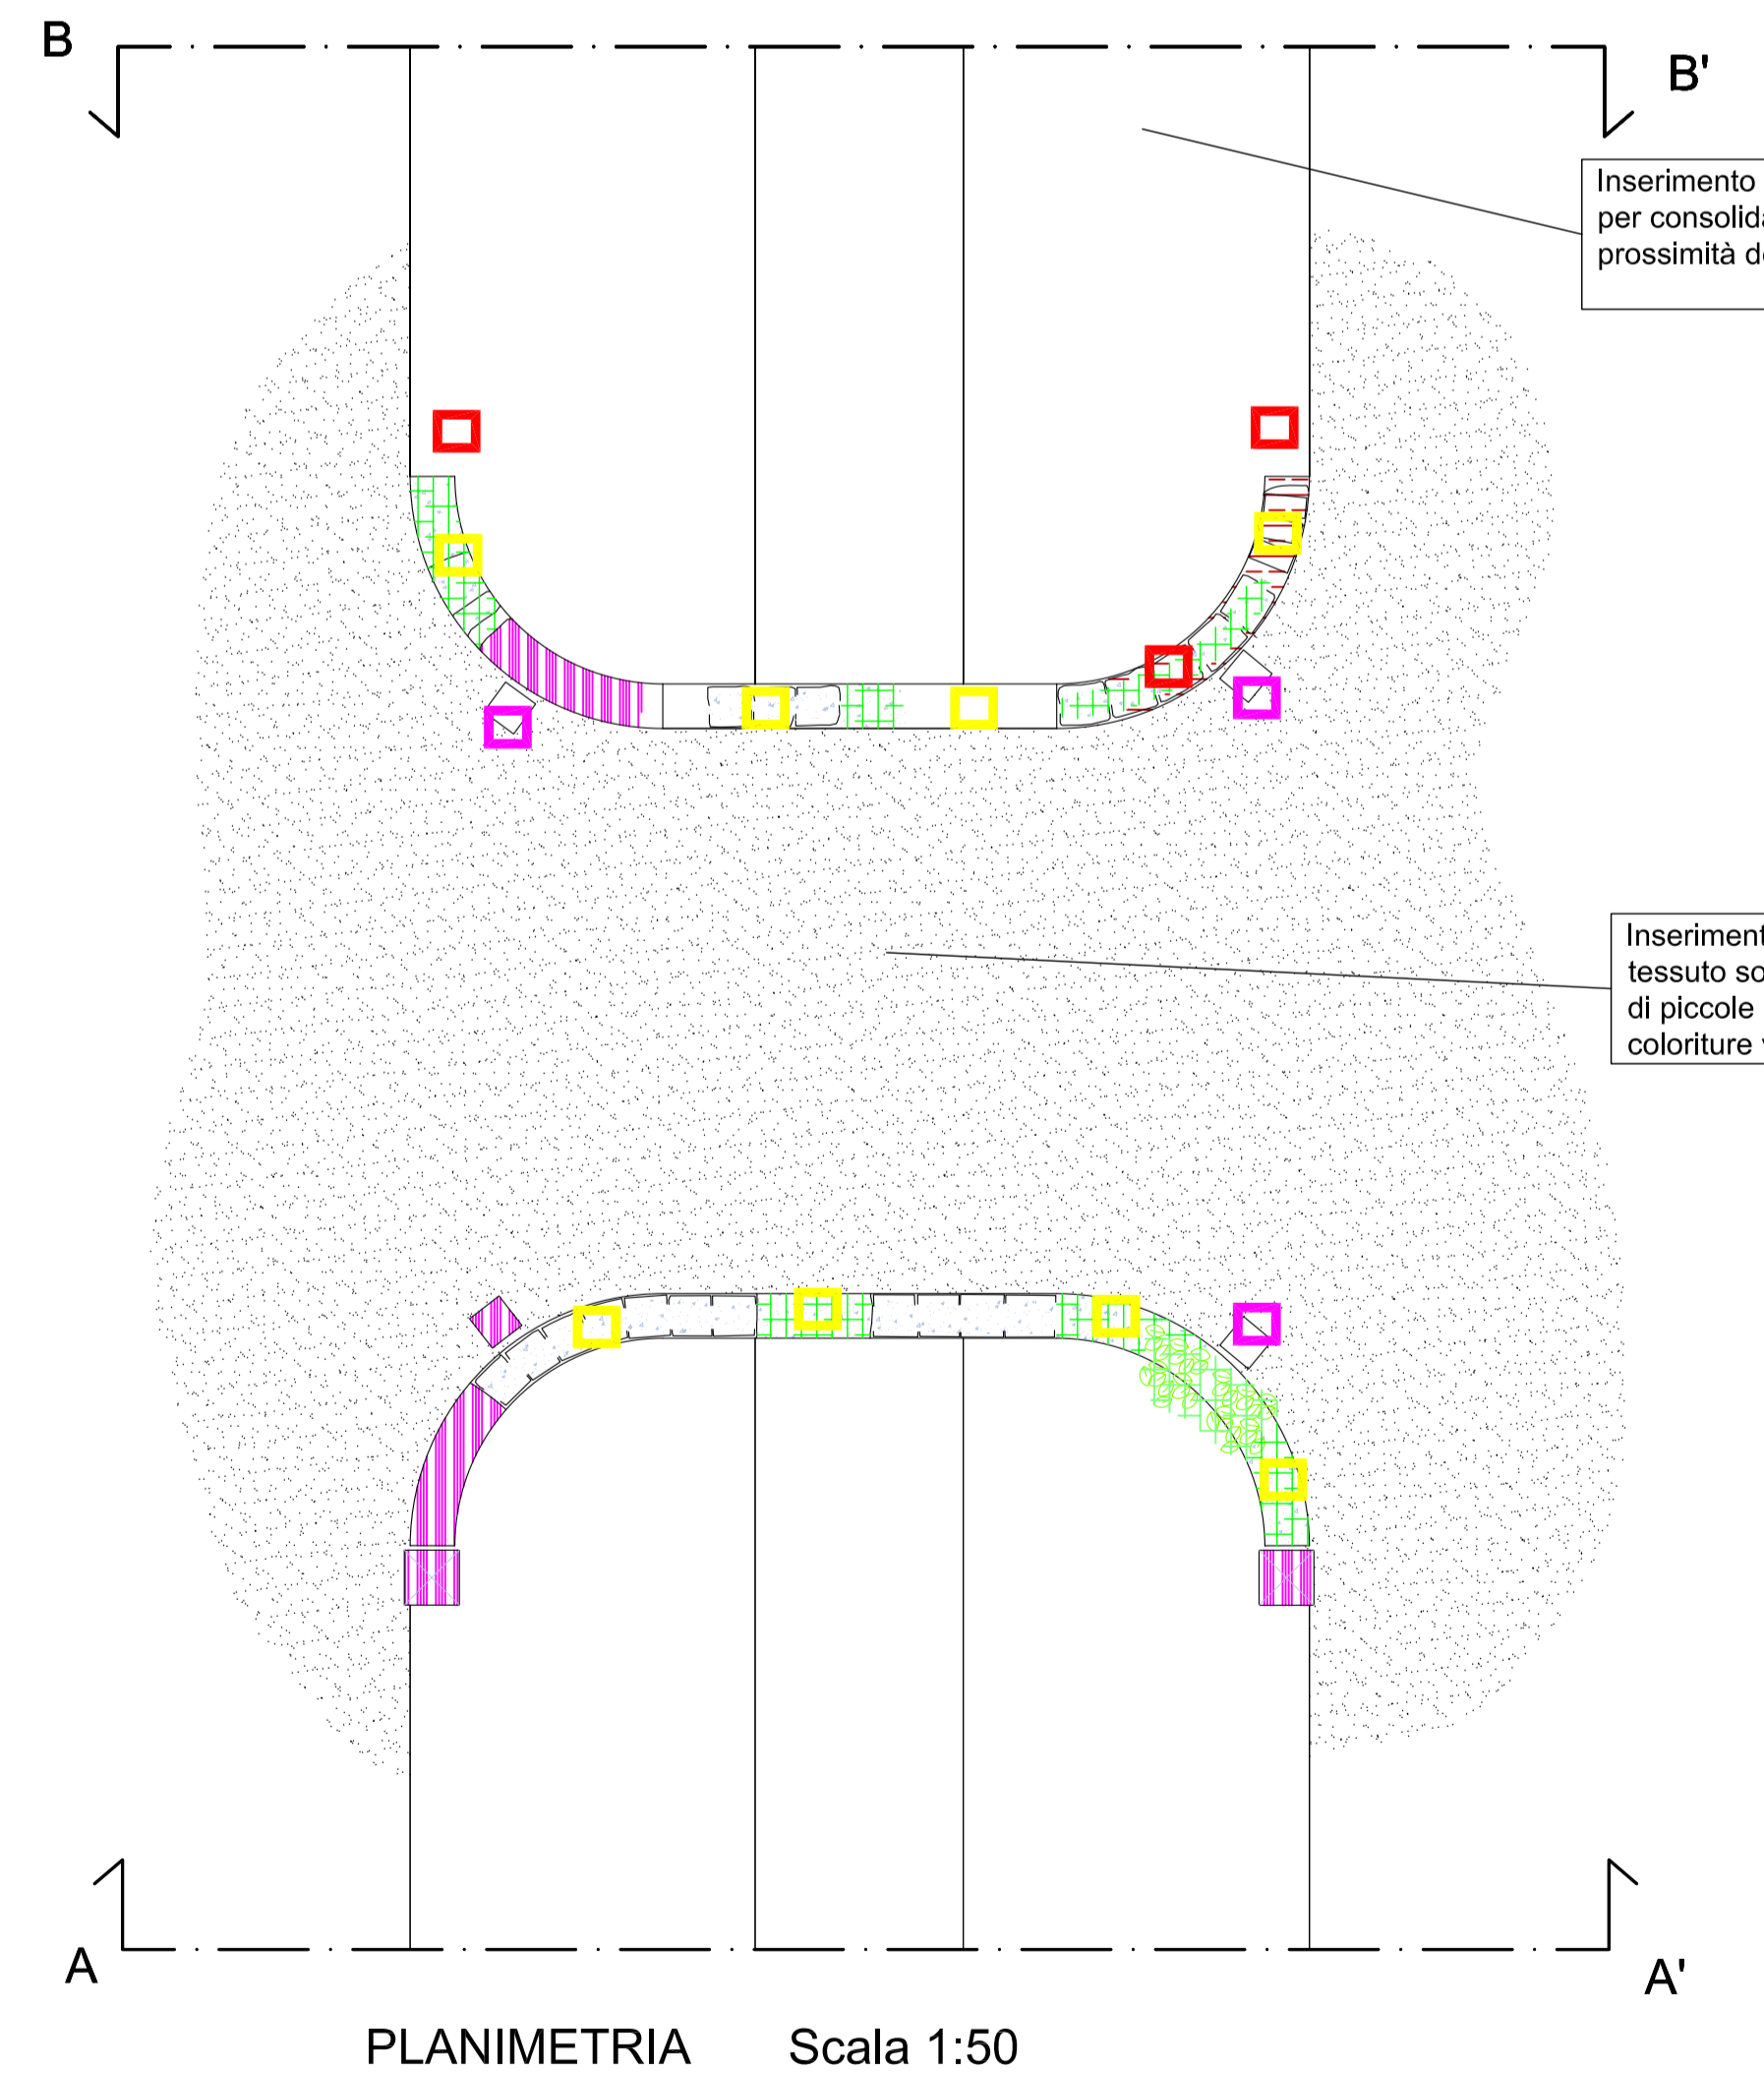

LEGENDA

[Symbol]	Consolidamento e protezione di superfici lapidee polvereranti
[Symbol]	Riposizionamento di colonnini e cimase accatastati in loco
[Symbol]	Realizzazione di nuova cimasa in pietra arenaria
[Symbol]	Asportazione estrattamento e rimozione delle vegetazioni infestanti ed elementi estranei
[Symbol]	Eliminazione dell'umidità di risalita e relative efflorescenze saline
[Symbol]	Rifacimento del paracarro in pietra arenaria
[Symbol]	Ricostruzione di cortina muraria
[Symbol]	Realizzazione di rappezzi d'intonaco
[Symbol]	Nuova integgiatura a calce
[Symbol]	Consolidamento strutturale con iniezioni di malte, resine o miscele leganti

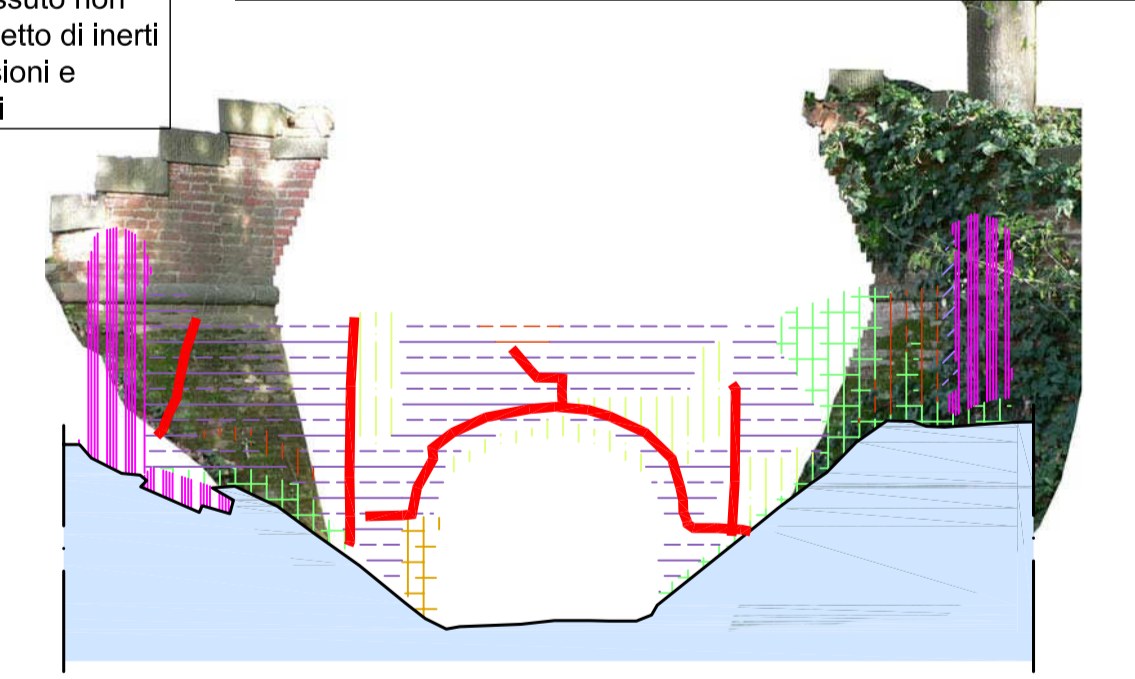

SEZIONE A-A' Scala 1:50



SEZIONE B-B' Scala 1:50