

**TIPOLOGIA DI RESTAURO N°4: RESTAURO ED INNOVAZIONE APPLICATA AL MANUFATTO N°1 2 (PONTE DELL'OMBRELLINO)**

CASCINE DI TAVOLA  
 RECUPERO DEI MANUFATTI DELL'AREA DELLE PAVONIERE  
 E DEL CANALE DELLA CORSA AI FINI DELLA VALORIZZAZIONE  
 DEL PATRIMONIO STORICO CULTURALE DEL PARCO  
 E DELLA RIGENERAZIONE DEL SISTEMA DELLE ACQUE NEI CANALI

**PROGETTO ESECUTIVO**

ARCH. CATERINA BRUSCHI  
 Progettista opere architettoniche  
 ING. FRANCESCO SANZO  
 Progettista opere strutturali  
 DOTT. CHIM. SERGIO SPAGNESI  
 Progettista aspetti ambientali  
 e collaborazione al Rip.  
 GEOM. NUNZIO MICELI  
 Collaboratore alla progettazione  
 Dis. SERENA PIANTINI  
 Collaboratore alla progettazione  
 Responsabile Unico del Procedimento  
 ING. GIAMPAOLO BONINI




TAVOLA	<b>13</b>	ELABORATO	Luglio 2013	SCALA
	IL PROGETTISTA	MANUFATTO N.10 - AREA DELLE PAVONIERE PONTE ALL'OMBRELLINO PIANTE -PROSPETTI - SEZIONI SCHEMA STRUTTURALE SIMULAZIONE DELL'ILLUMINAZIONE NOTTURNA		1:50 1:100
DATA				



PROSPETTO B-D' SCALA 1:50



SEZIONE-PROSPETTO D-D' SCALA 1:50

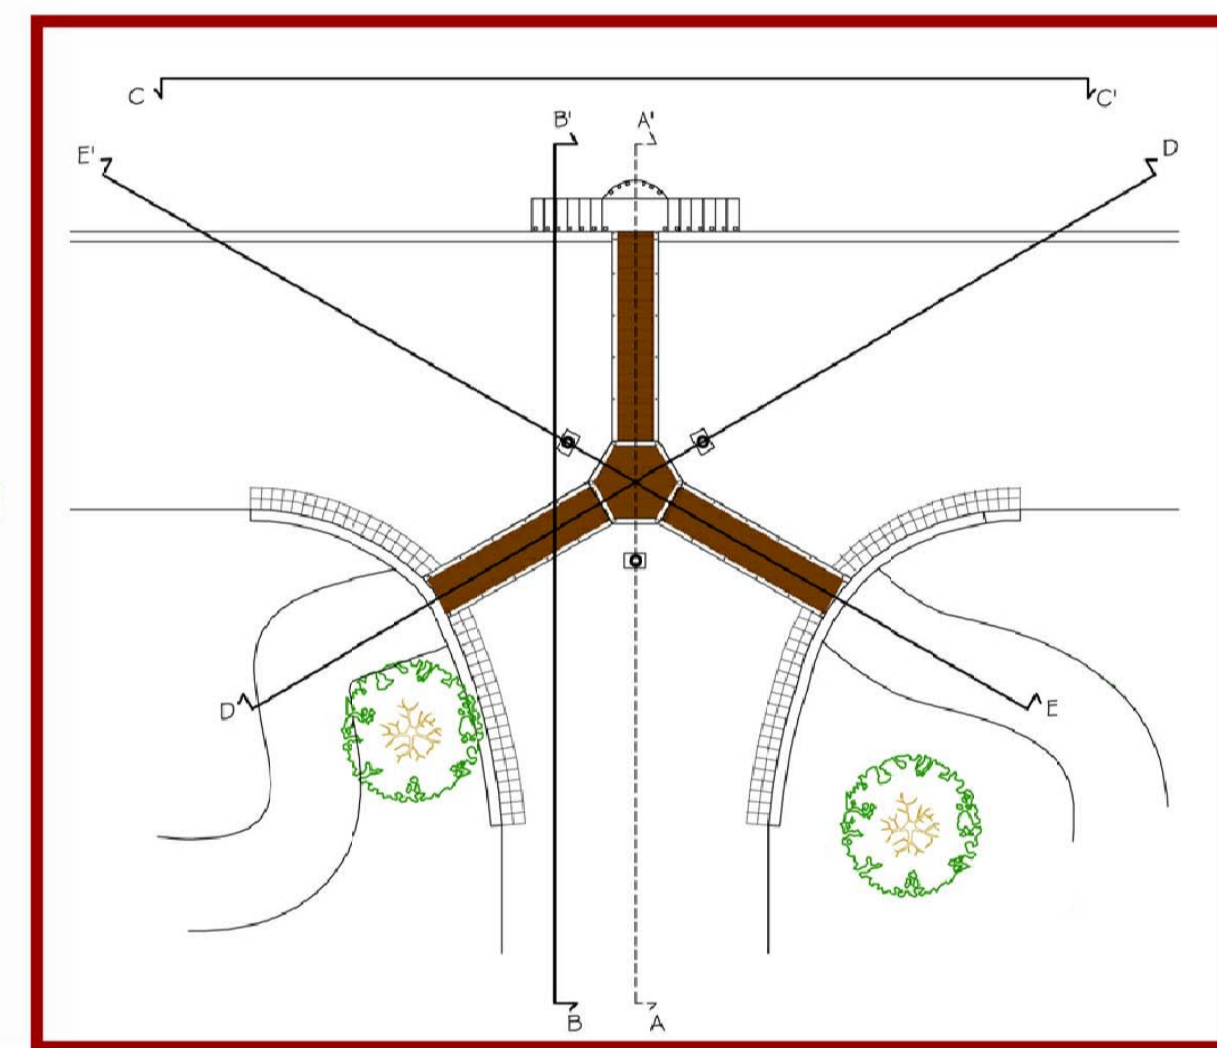


PIANTA PER INQUADRAMENTO SEZIONI SCALA 1:200



PROSPETTO C-C' SCALA 1:50



SEZIONE-PROSPETTO E-E' SCALA 1:50

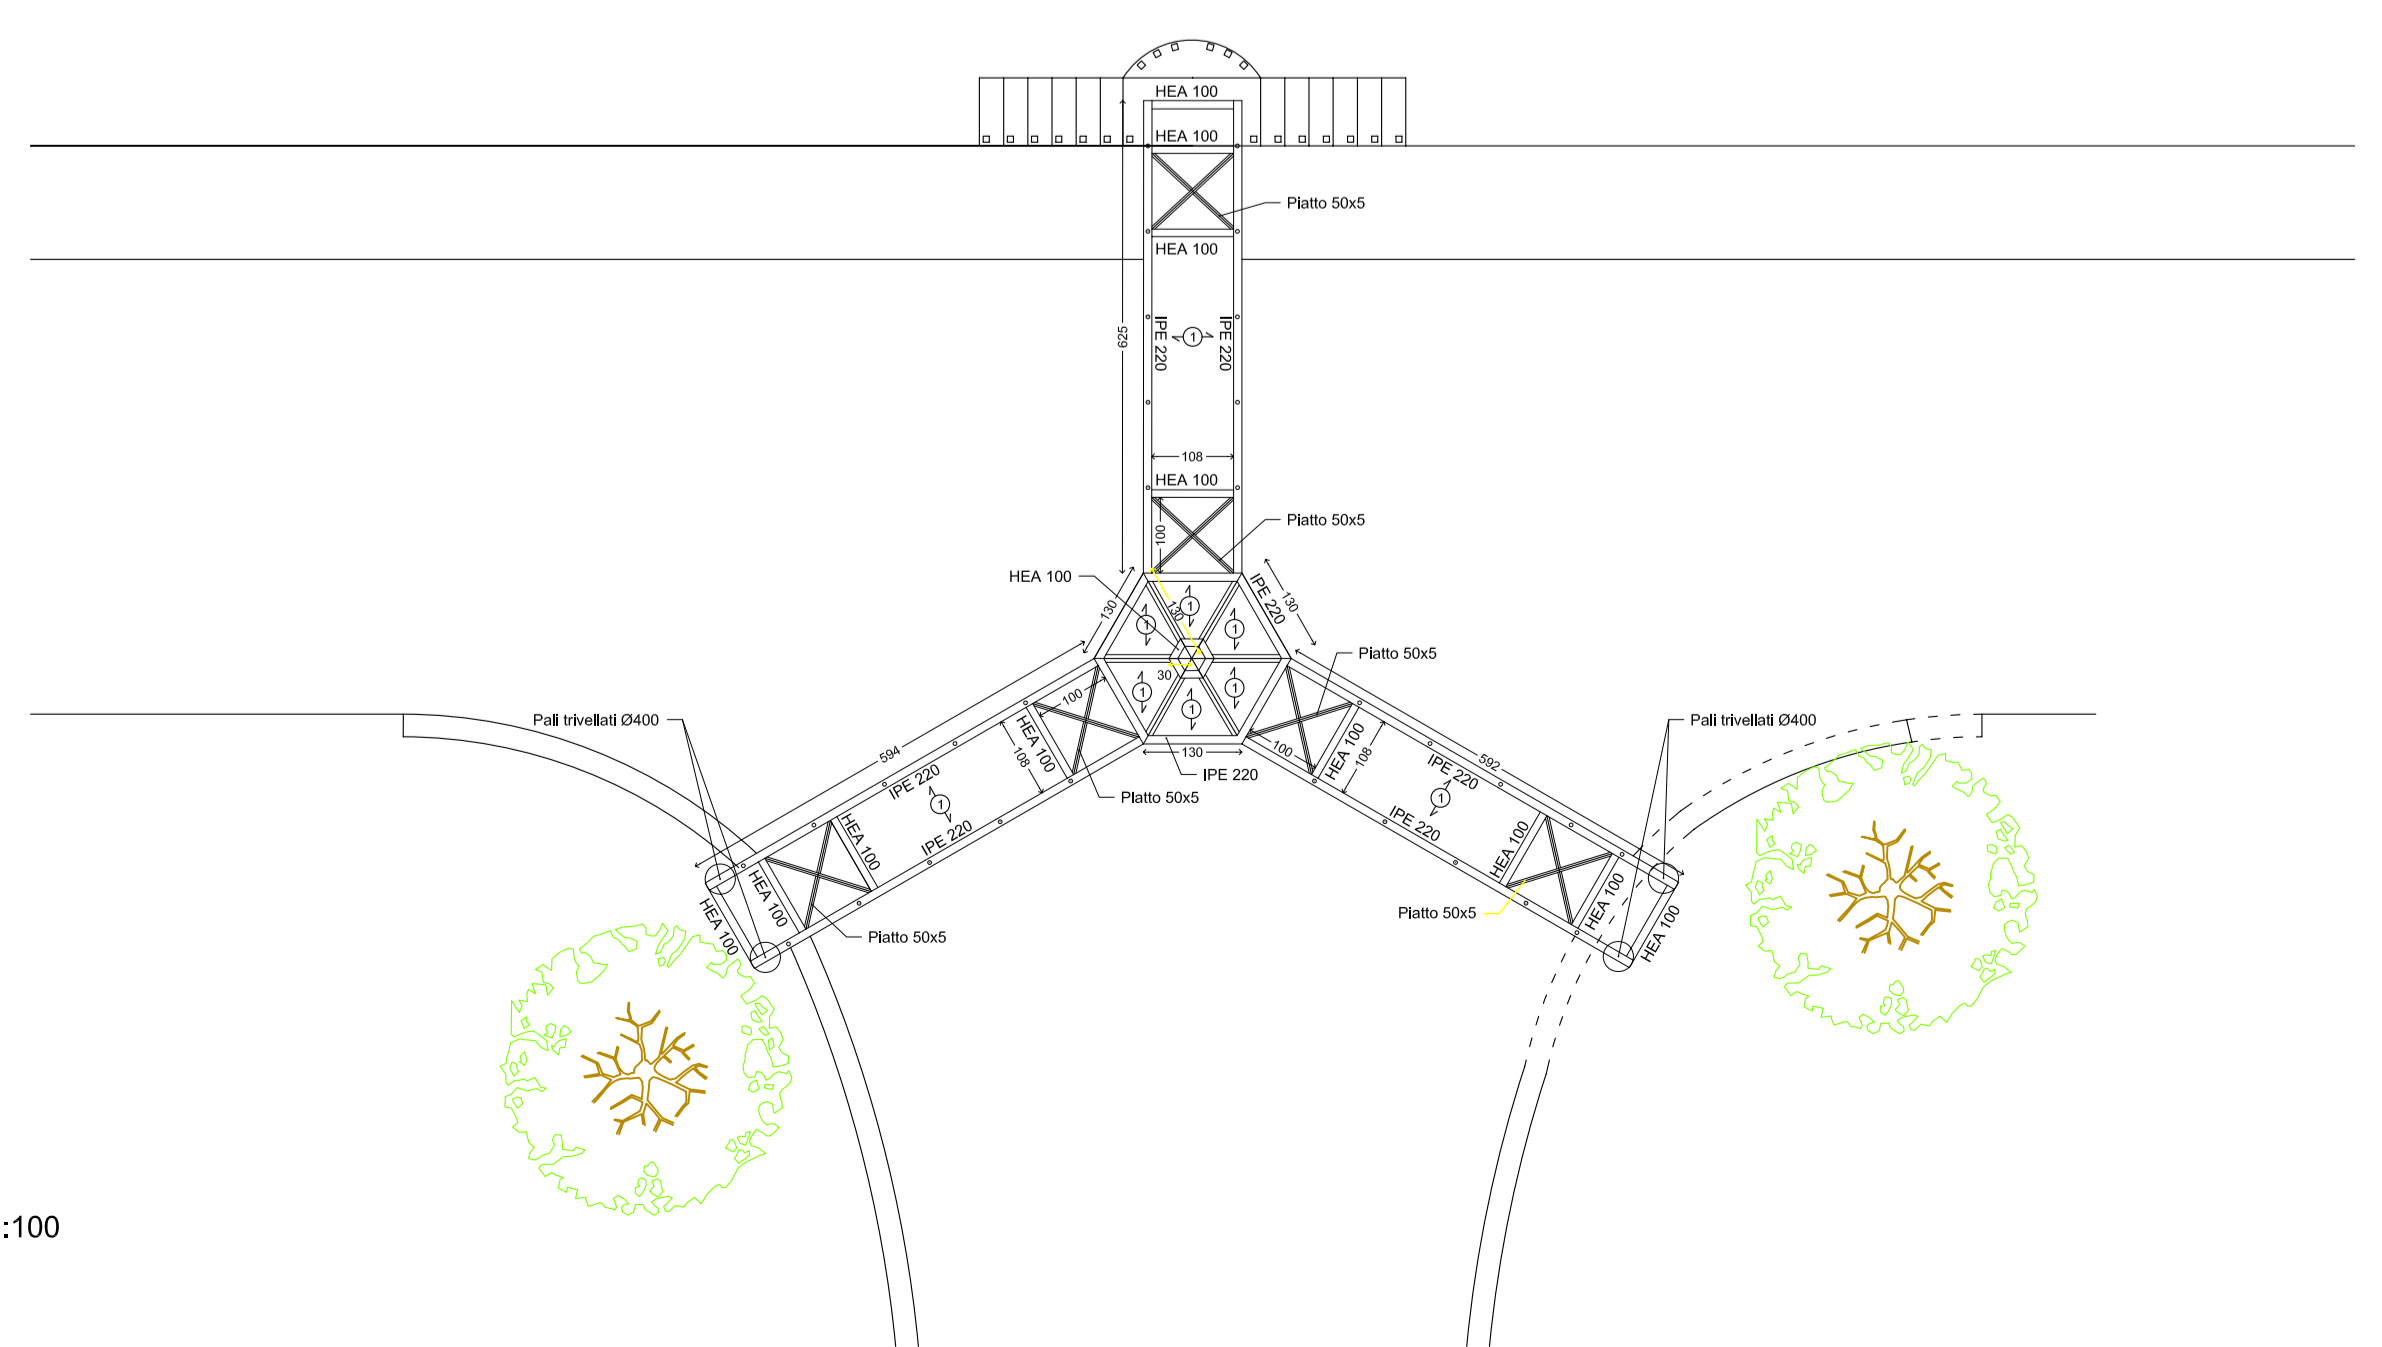

Schema strutturale scala 1:100

**MATERIALI**

