COMUNE DI PRATO

Servizio Ambiente e Qualità dei Luoghi di Lavoro

Via Manassei, 23 - 59100 PRATO

UNIVERSITÀ DEGLI STUDI FIRENZE **DIDA** DIPARTIMENTO DI ARCHITETTURA

Responsabile della ricerca: PROF. ARCH. GIUSEPPE A. CENTAURO
Gruppo di ricerca: DOTT. ARCH. ROBERTO TAZIOLI con la collaborazione del PERSONALE TECNICO SCIENTIFICO DEL L.A.M. DOTT.SA CRISTINA N. GRANDIN

CASCINE DI TAVOLA
RECUPERO DEI MANUFATTI DELL'AREA DELLE PAVONIERE
E DEL CANALE DELLA CORSA AI FINI DELLA VALORIZZAZIONE
DEL PATRIMONIO STORICO CULTURALE DEL PARCO
E DELLA RIGENERIZIONE DEL SISTEMA DELLE ACQUE NEI CANALI

- PROGETTO ESECUTIVO -

ARCH. CATERINA BRUSCHI
Progettista opere architettoniche

ING. FRANCESCO SANZO
Progettista opere strutturali

DOTT. CHIM. SERGIO SPAGNESI
Progettista aspetti ambientali
e collaborazione al Rup.

GEOM. NUNZIO MICELI
Collaboratore alla progettazione

Dra. SERENA PIANTINI
Collaboratore alla progettazione

Responsabile Unico del Procedimento
ING. GIAMPAOLO BONINI

TAVOLA	15	ELABORATO	**Luglio 2013**	SCALA
IL PROGETTISTA		MANUFATTO N.12 - AREA CANALE DELLA CORSA PONTE ALLA CURVA		
		PLANIMETRIA		1:100
		PROSPETTI		1:50
		PROSPETTI		1:20
		SEZIONI		1:50
		PARTICOLARI		1:5
DATA				

PONTE ALLA CURVA

STATO ATTUALE
RILIEVO DOPO UNA PRIMA PULITURA FINALIZZATA
ALLO STUDIO PER IL RESTAURO

SCALA 1:100

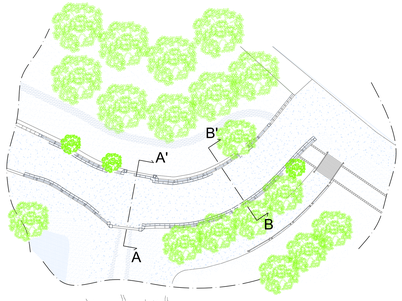

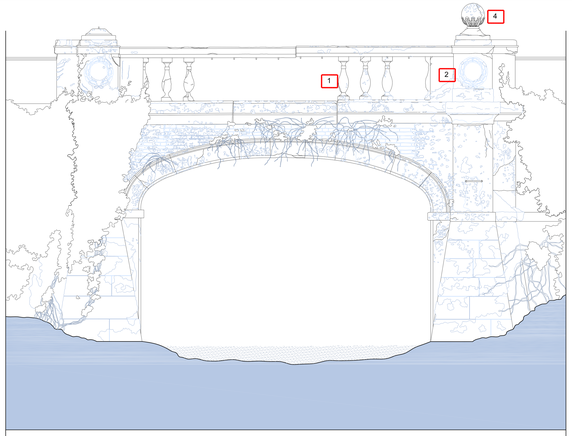

Prospetto nord Scala 1:20

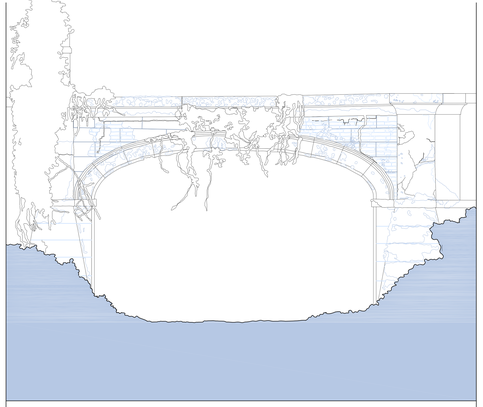

Prospetto sud Scala 1:20

LOCALIZZAZIONE DEL MANUFATTO - Scala 1:10.000

Area interessata dal progetto di restauro
Localizzazione del manufatto

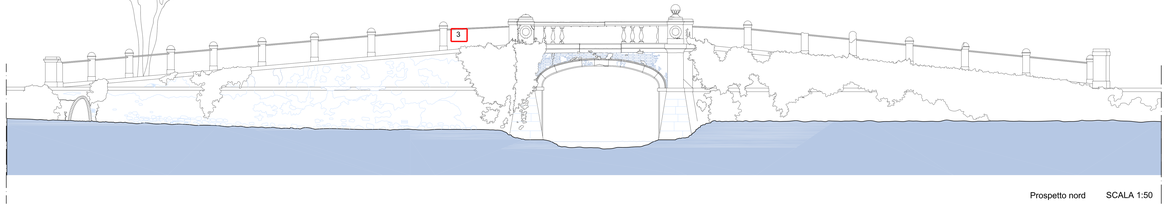

Prospetto nord SCALA 1:50

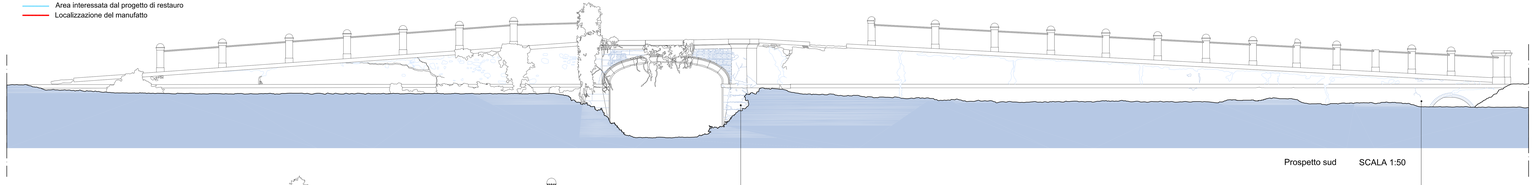

Prospetto sud SCALA 1:50

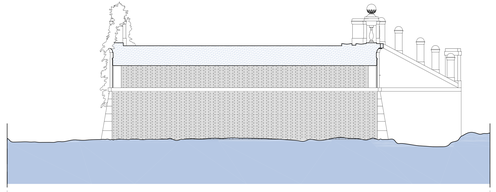

Sezione AA' SCALA 1:50

Particolare n.6 - Formellatura lapidea

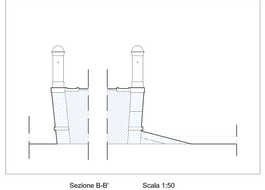

Sezione B-B' Scala 1:50

Particolare n.5 - Formellatura in finta pietra

Particolare - Manufatto n.1

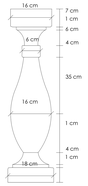

Particolare - Manufatto n.2

Particolare - Manufatto n.3
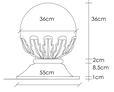
Particolare - Manufatto n.4