

CASCINE DI TAVOLA
 RECUPERO DEI MANUFATTI DELL'AREA DELLE PAVONIERE
 E DEL CANALE DELLA CORSA AI FINI DELLA VALORIZZAZIONE
 DEL PATRIMONIO STORICO CULTURALE DEL PARCO
 E DELLA RIGENERAZIONE DEL SISTEMA DELLE ACQUE NEI CANALI
- PROGETTO ESECUTIVO -


ARCH. CATERINA BRUSCHI
 Progettista opere architettoniche
 ING. FRANCESCO SANZO
 Progettista opere strutturali
 DOTT. CHIM. SERGIO SPAGNESI
 Progettista aspetti ambientali
 e collaborazione al Rap.
 GEOM. NUNZIO MICELI
 Collaboratore alla progettazione
 Dra. SERENA PIANTINI
 Collaboratore alla progettazione
 Responsabile Unico del Procedimento
 ING. GIAMPAOLO BONINI



TAVOLA	ELABORATO	Luglio 2013	SCALA
17	MANUFATTO N.12 - AREA CANALE DELLA CORSA PONTE ALLA CURVA		
IL PROGETTISTA	ANALISI DEI MATERIALI PLANIMETRIA PROSPETTI PROSPETTI SEZIONI		1:100 1:50 1:20 1:50
DATA			

PONTE ALLA CURVA


STATO ATTUALE
 RILIEVO DOPO UNA PRIMA PULITURA FINALIZZATA
 ALLO STUDIO PER IL RESTAURO
 SCALA 1:100

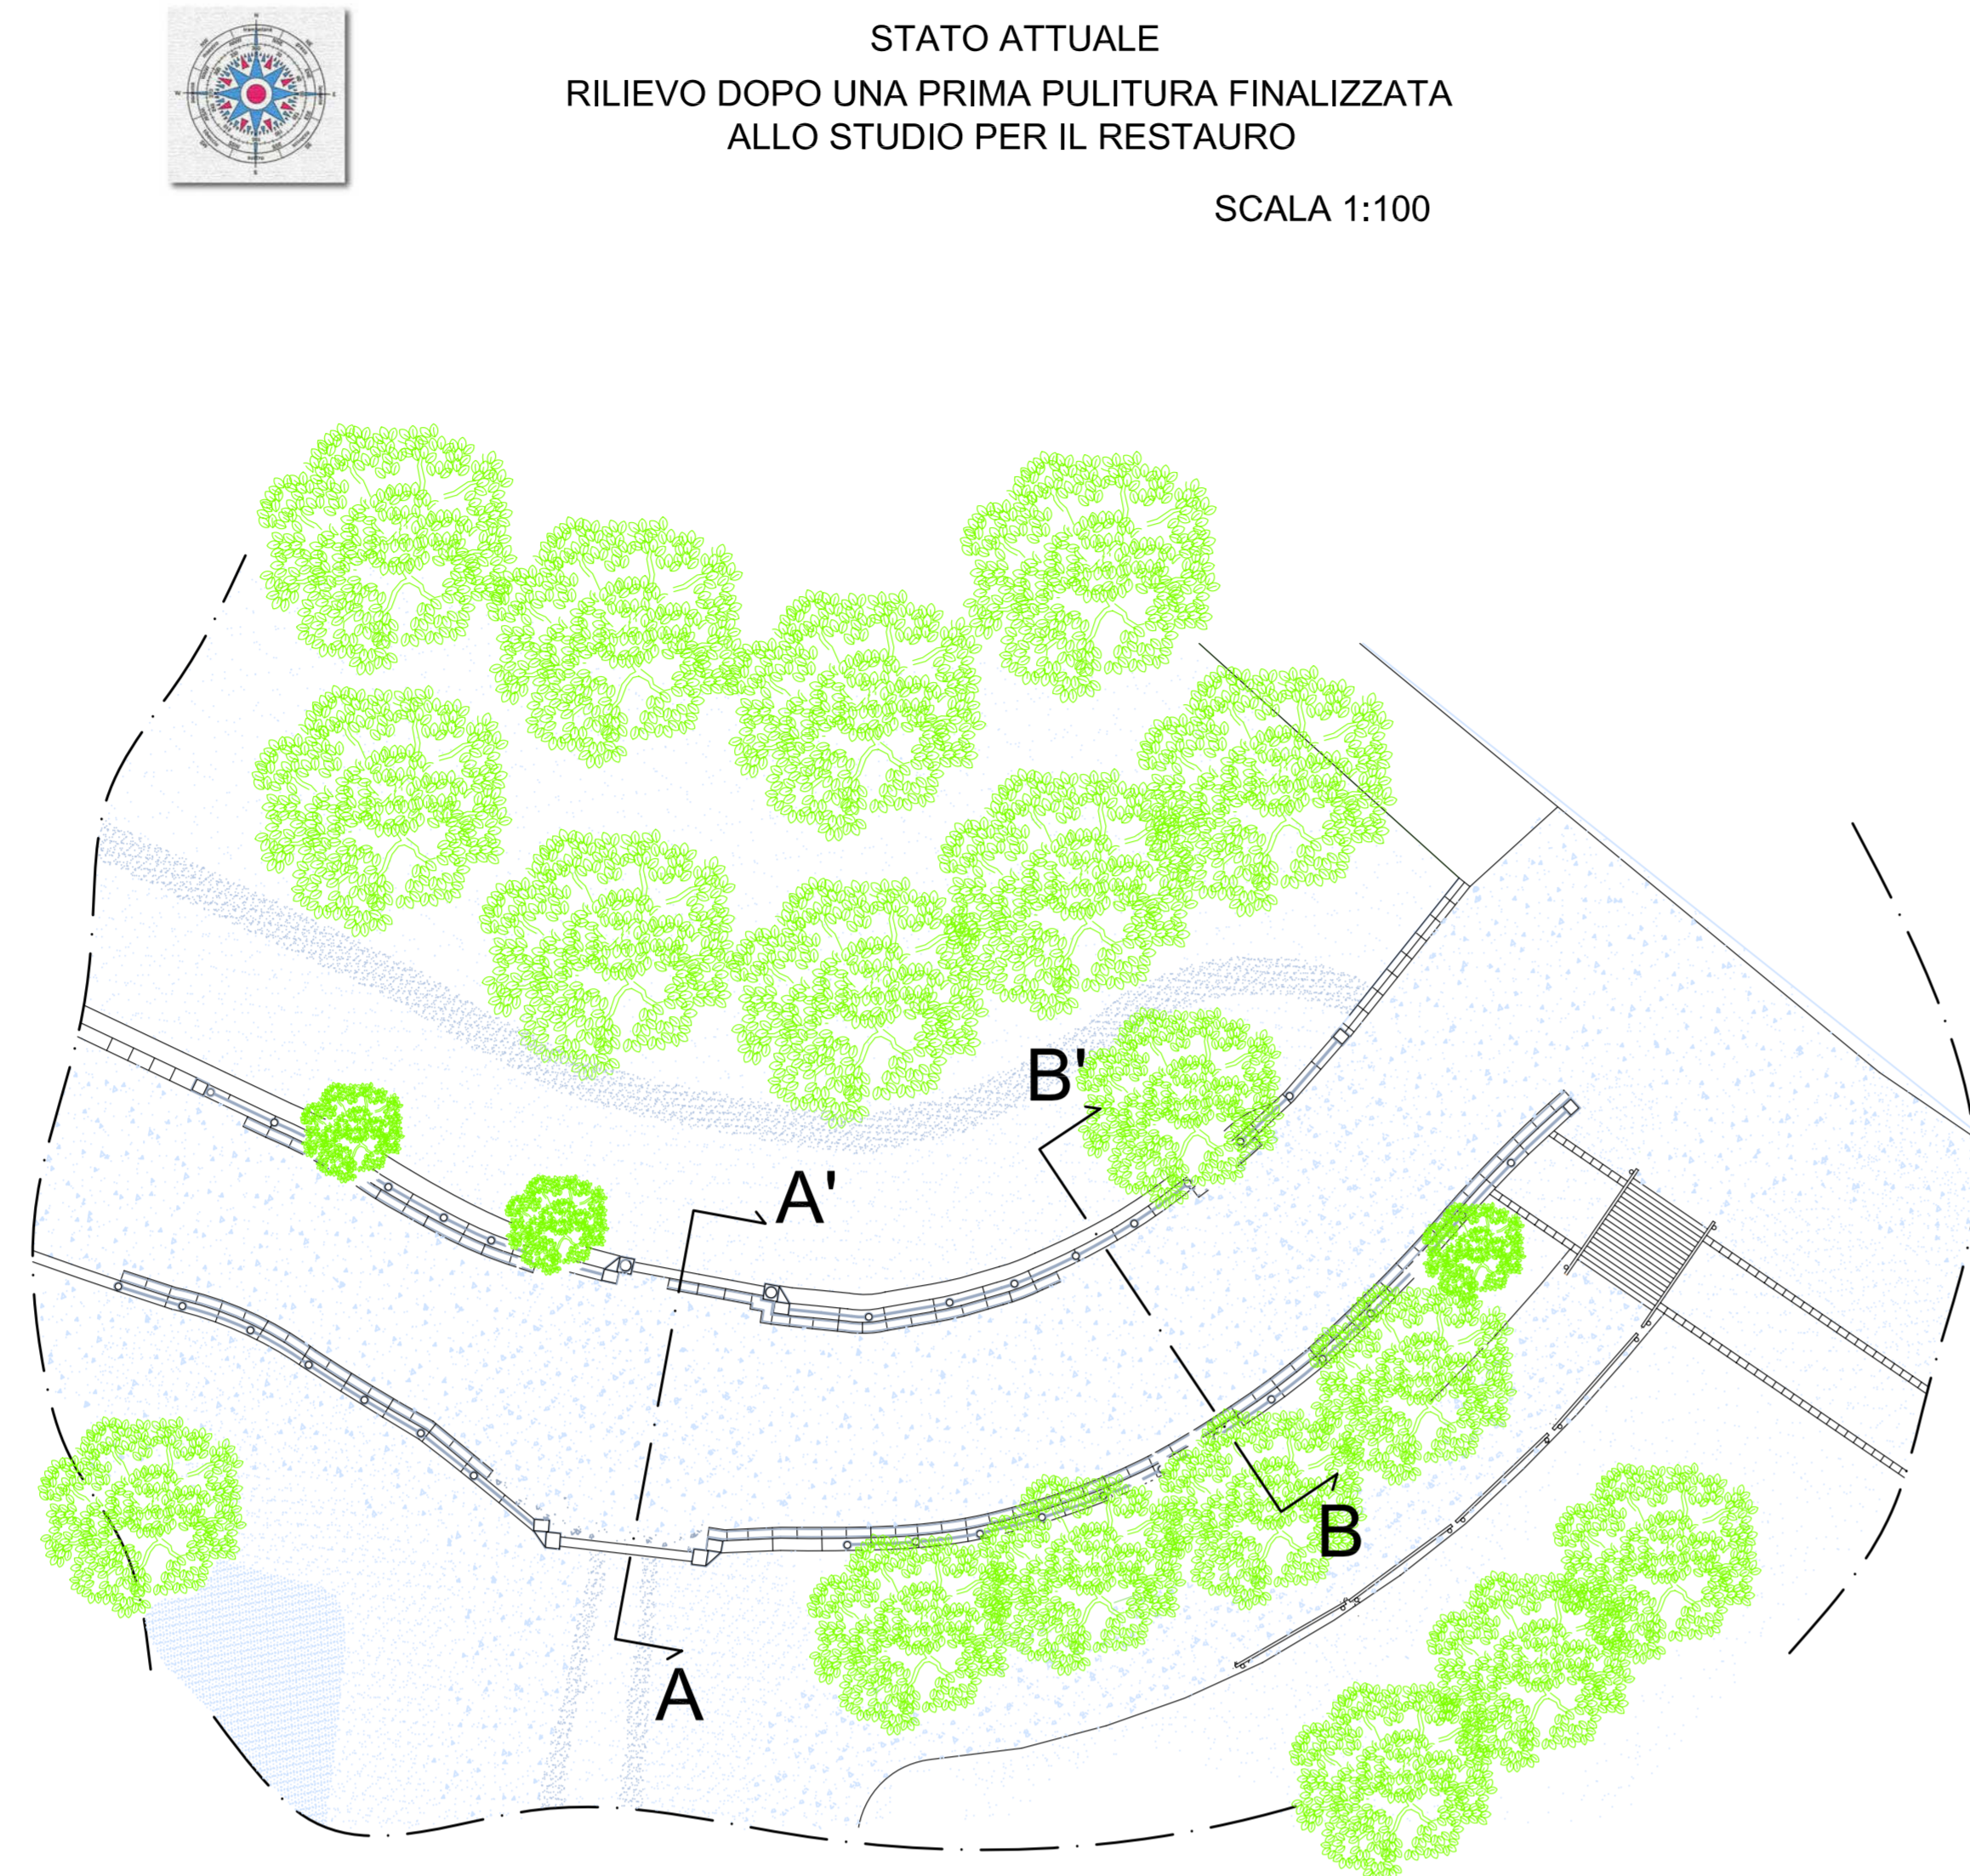


ANALISI DEI MATERIALI

LEGENDA


	Intonaco
	Intonaco con trattamento a finta pietra
	Tracce di arriccio
	Pietra arenaria lavorata
	Stuccature in cemento
	Vegetazione
	Muratura mista in pietrame
	Muratura in laterizio
	Muratura in mattoni a faccia vista
	Muratura in calcestruzzo
	Terreno di riporto
	Elementi in ferro
	Elementi in legno
	Elementi in pietra arenaria accantonati

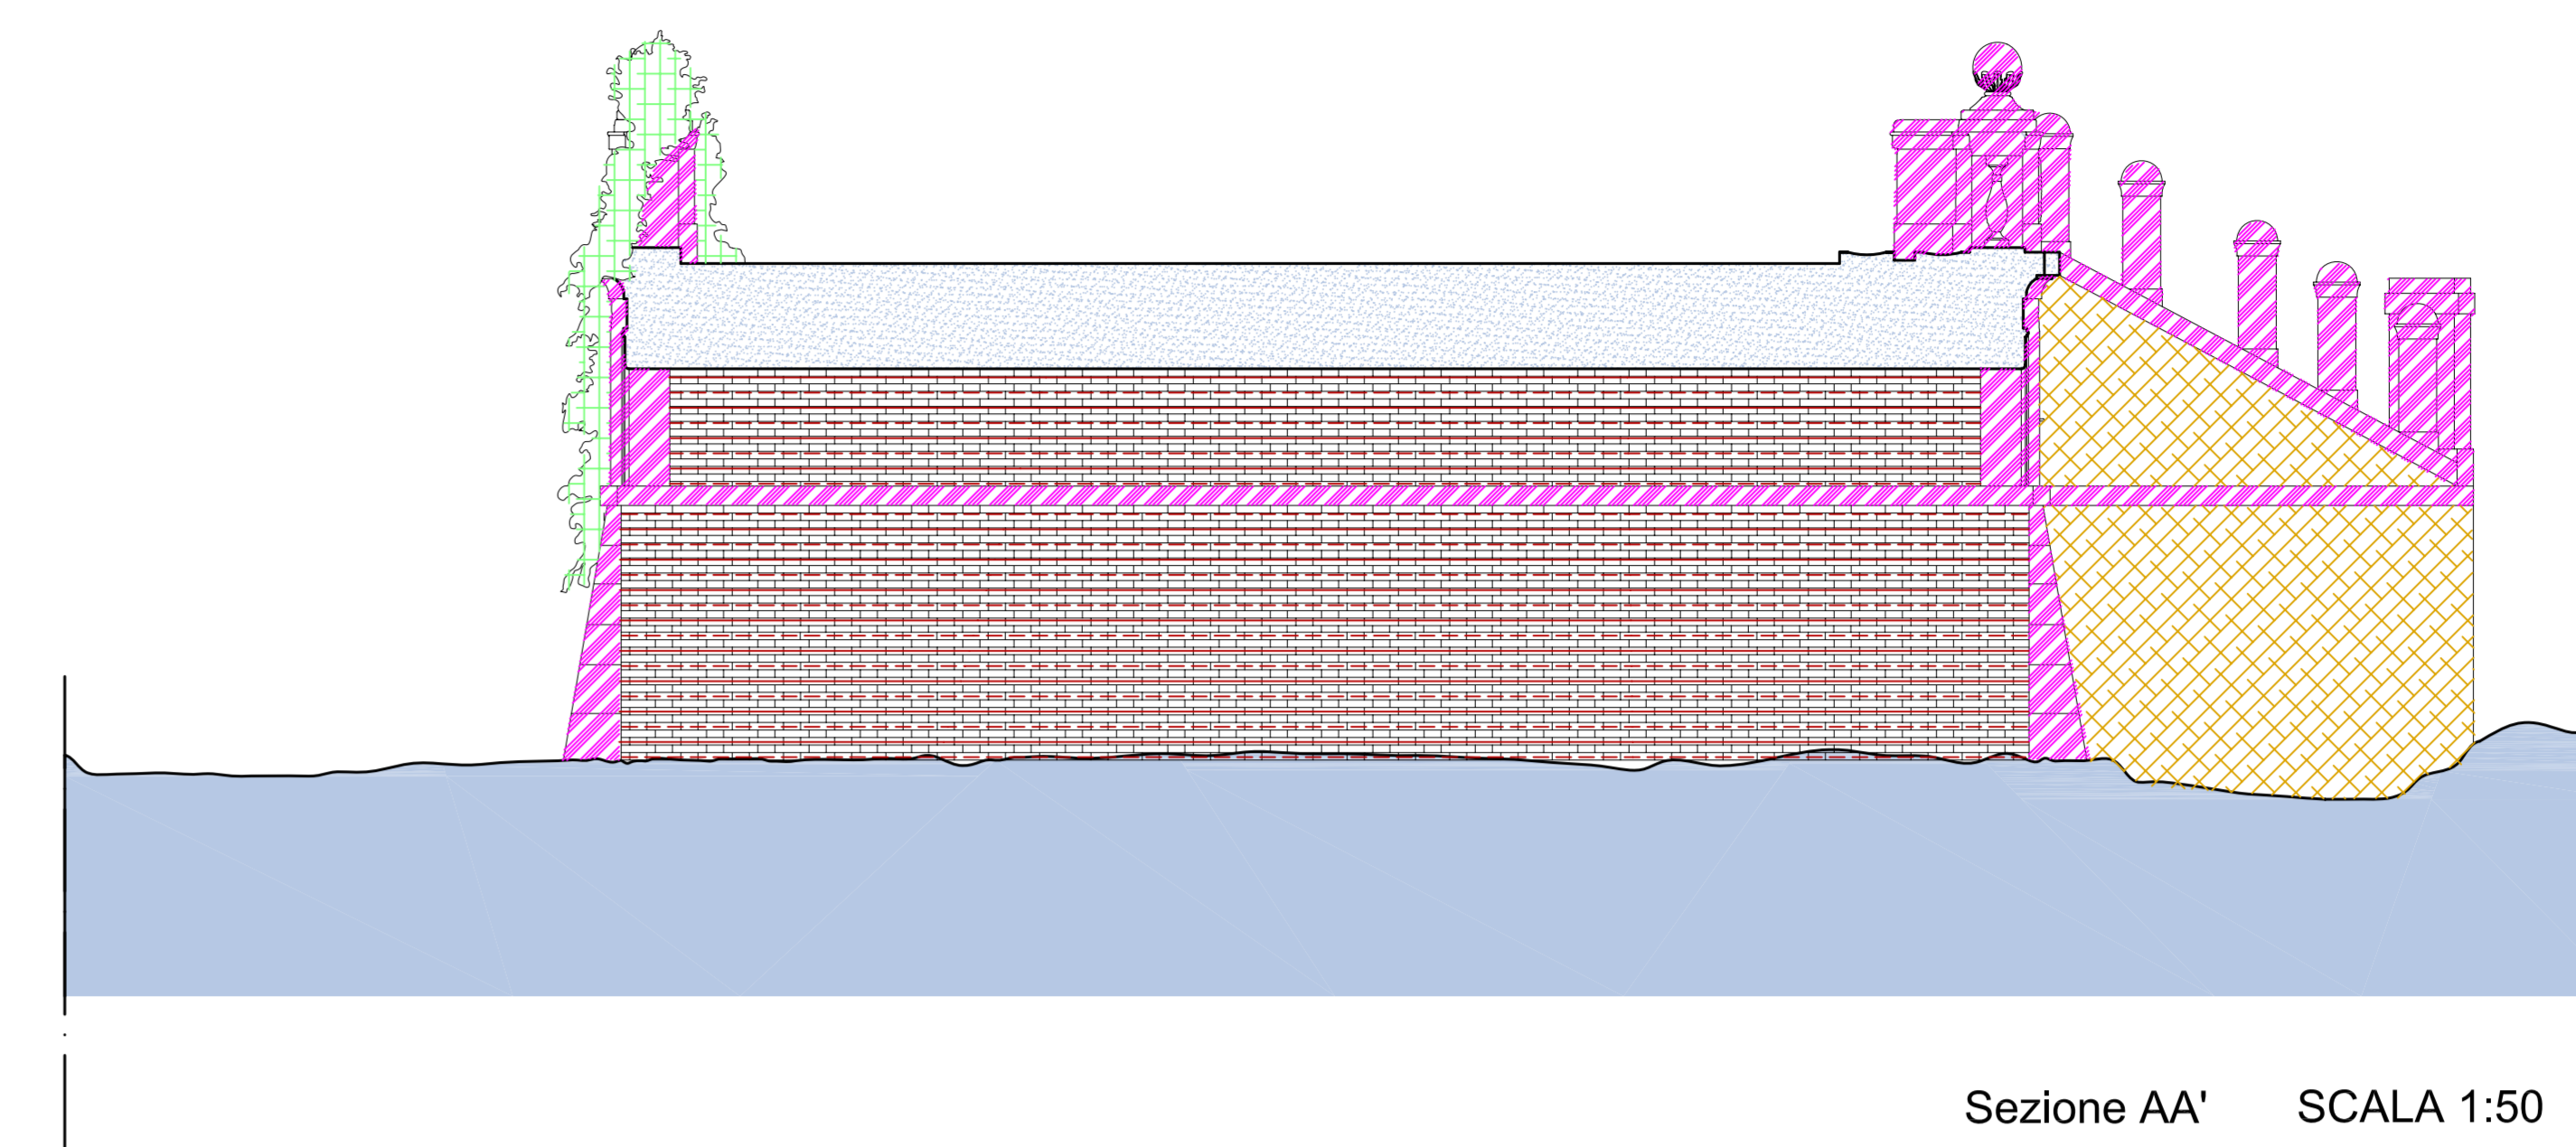

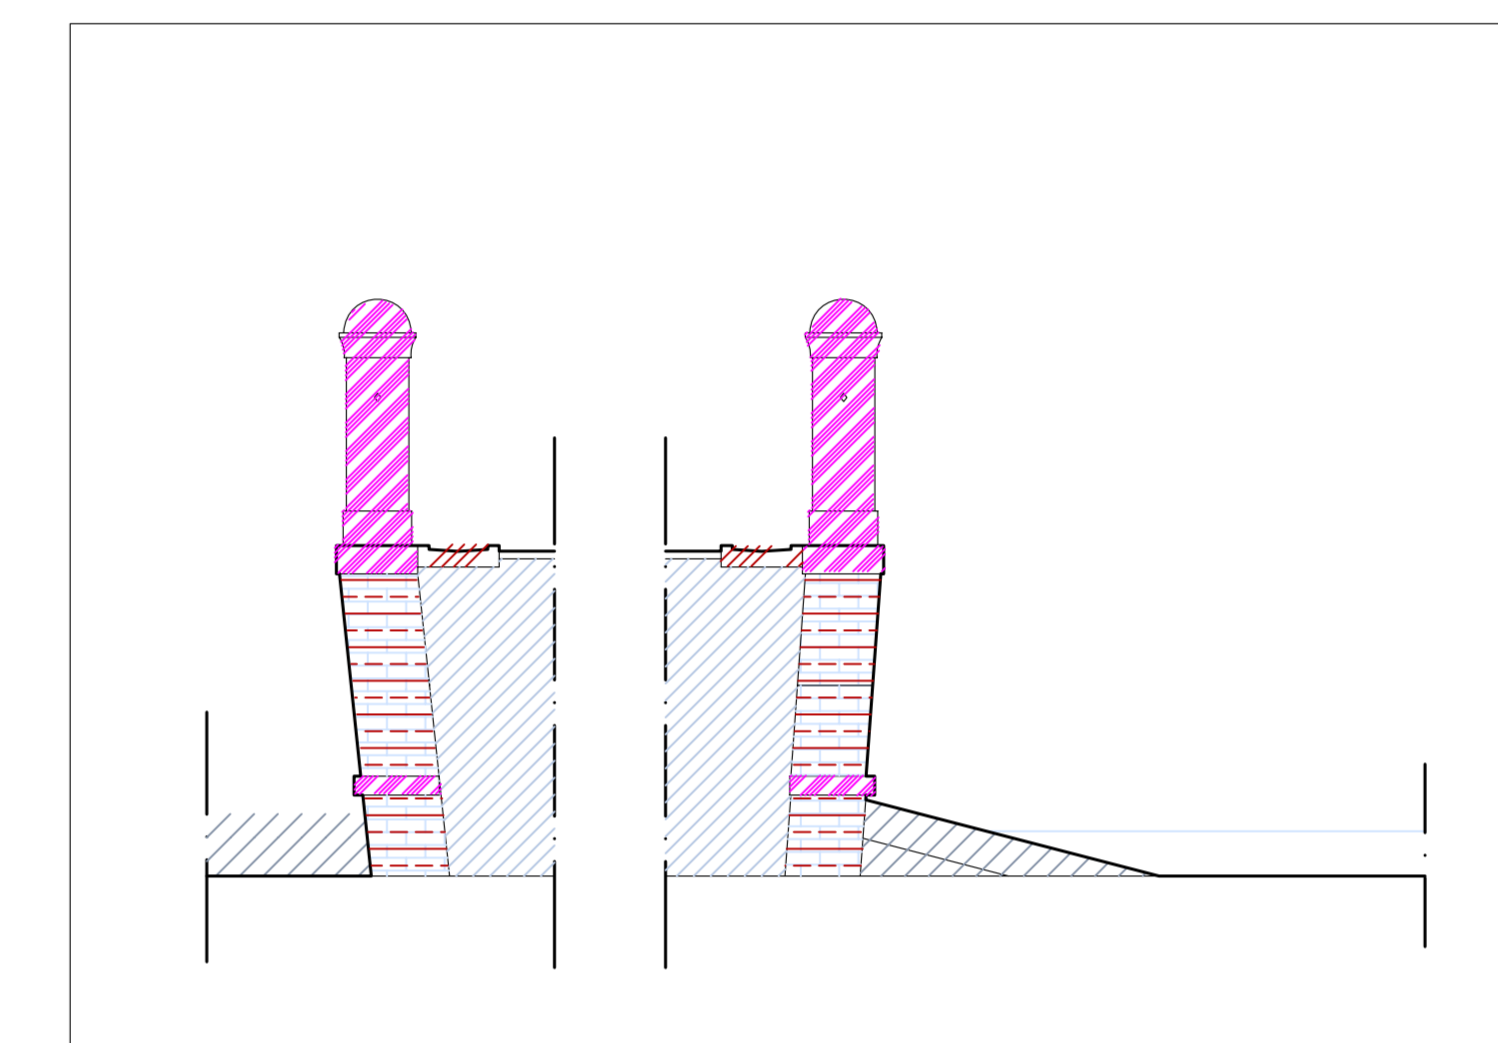

Sezione AA' SCALA 1:50

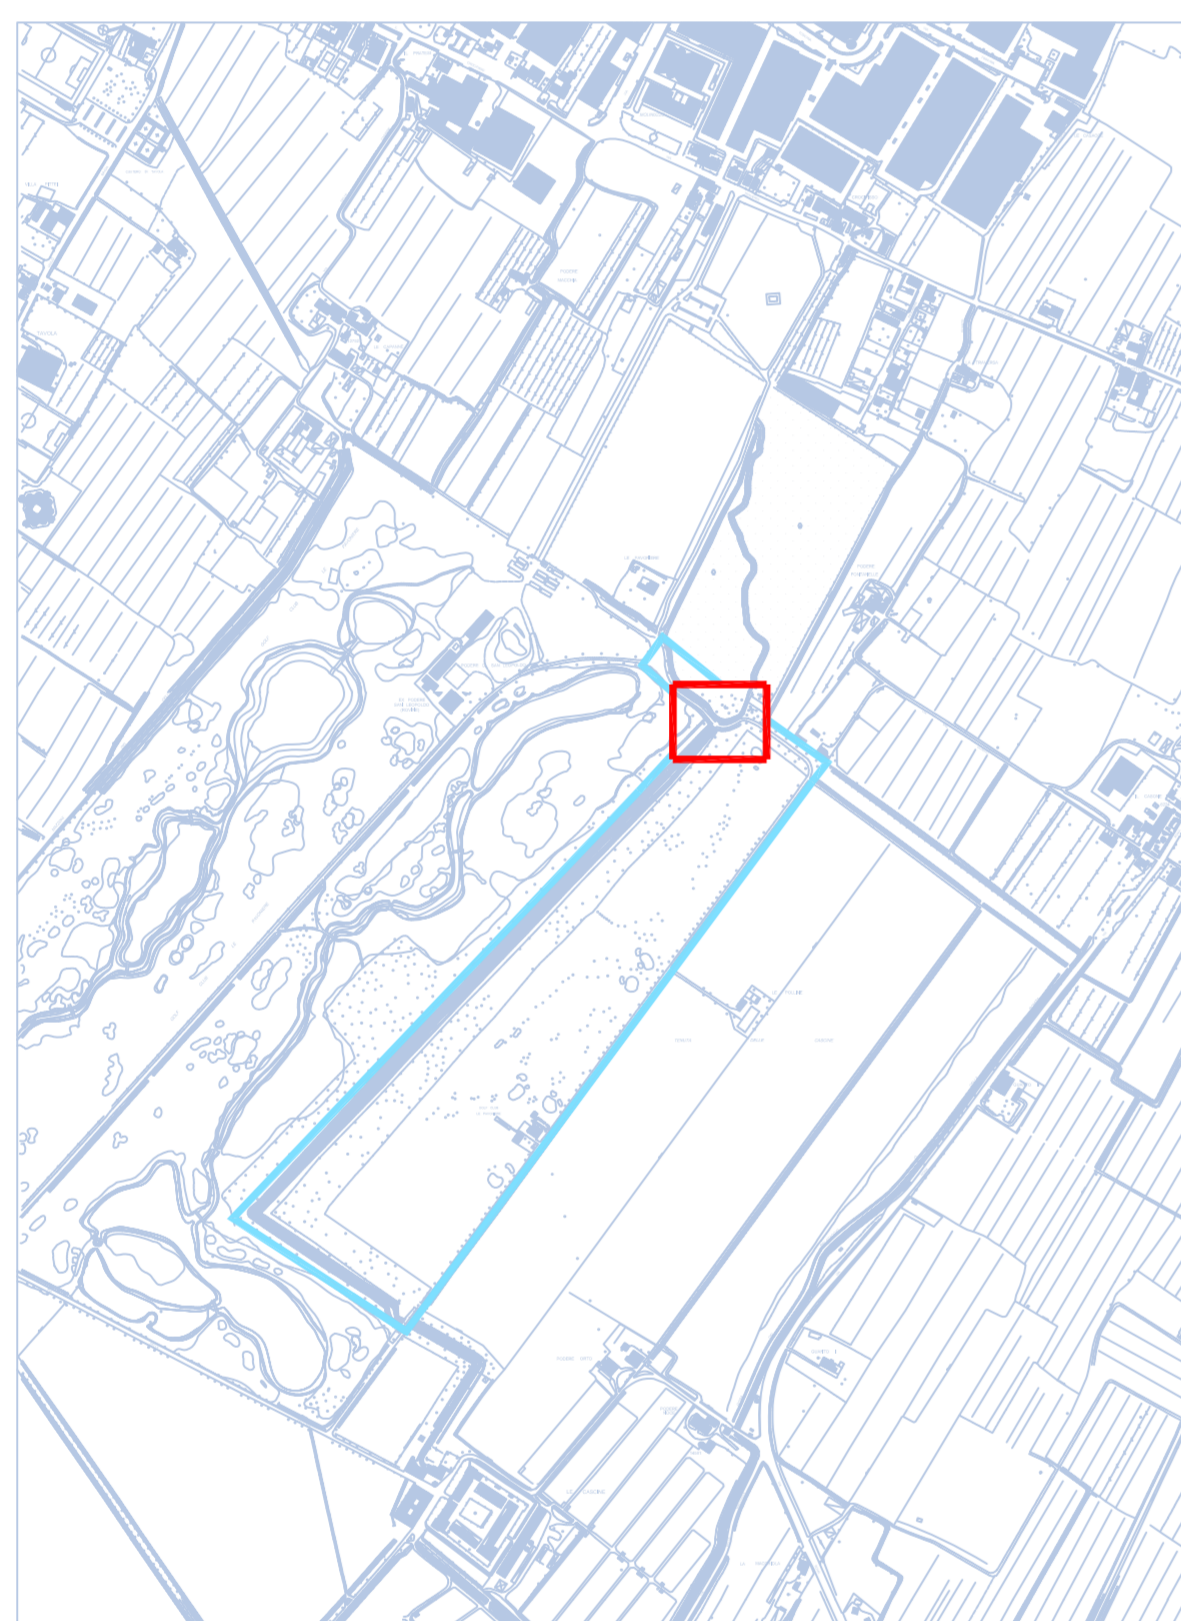

Sezione B-B' scala 1:50




LOCALIZZAZIONE DEL MANUFATTO - Scala 1:10.000
 Area interessata dal progetto di restauro
 Localizzazione del manufatto


ANALISI DEI MATERIALI

LEGENDA

	Intonaco
	Intonaco con trattamento a finta pietra
	Tracce di arriccio
	Pietra arenaria lavorata
	Stuccature in cemento
	Vegetazione
	Muratura mista in pietrame
	Muratura in laterizio
	Muratura in mattoni a faccia vista
	Muratura in calcestruzzo
	Terreno di riporto
	Elementi in ferro
	Elementi in legno
	Elementi in pietra arenaria accantonati

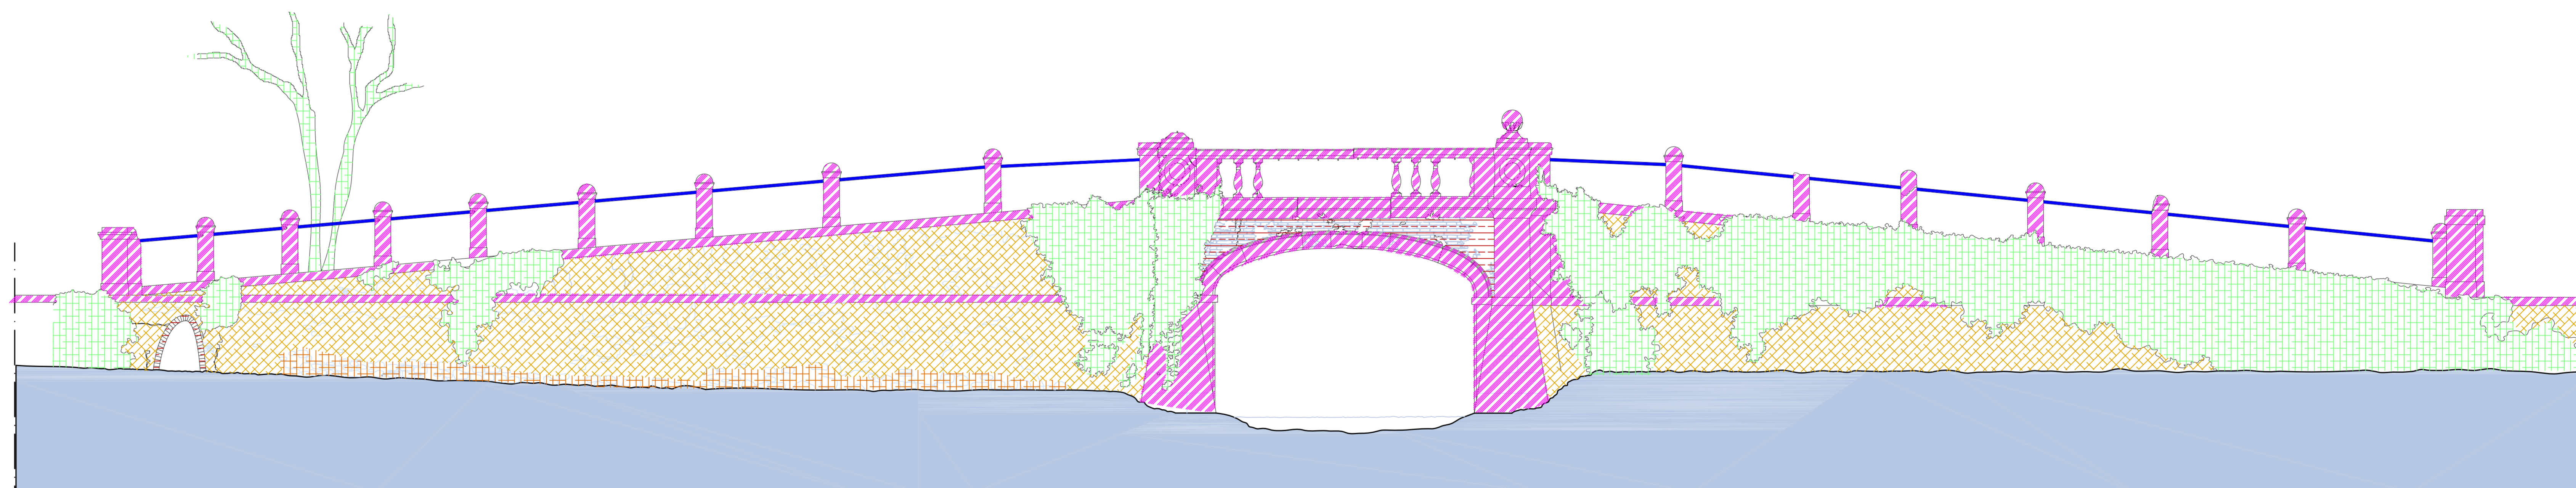

Prospetto nord SCALA 1:50

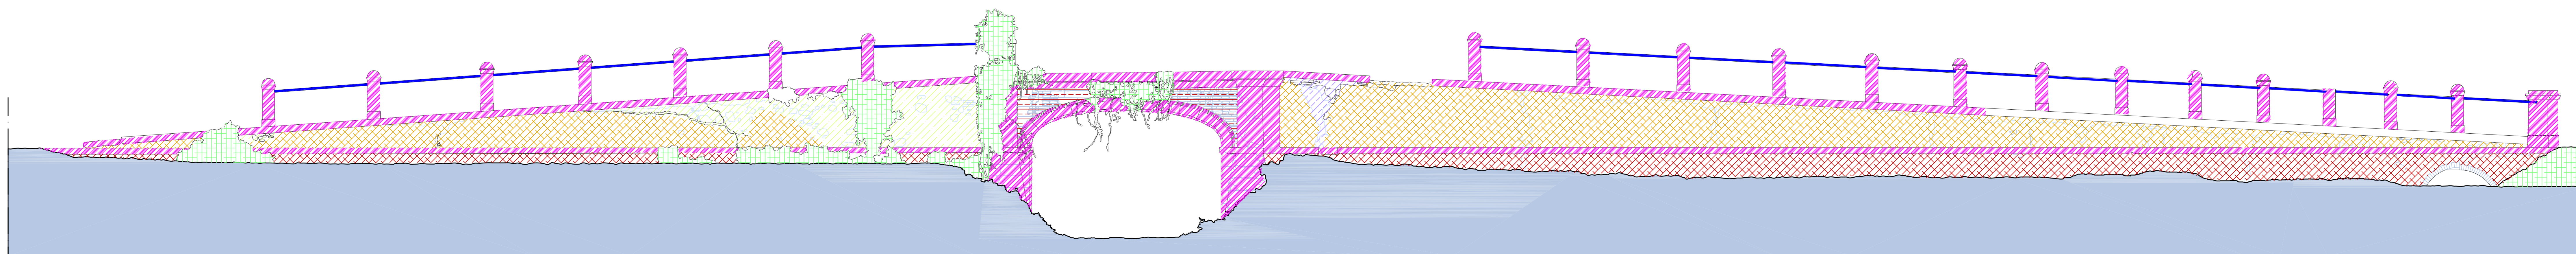

Prospetto sud SCALA 1:50