COMUNE DI PRATO

Servizio Ambiente e Qualità dei Luoghi di Lavoro

Via Manzoni, 23 - 59100 PRATO

Responsabile della ricerca: PROF. ARCH. GIUSEPPE A. CENTAURO
Gruppo di Ricerca: DOTT. ARCH. ROBERTO TAZIOLI con la collaborazione del PERSONALE TECNICO SCIENTIFICO DEL L.A.M.; DOTT.SA CRISTINA N. GRANDIN

CASCINE DI TAVOLA
RECUPERO DEI MANUFATTI DELL'AREA DELLE PAVONIERE
E DEL CANALE DELLA CORSA AI FINI DELLA VALORIZZAZIONE
DEL PATRIMONIO STORICO CULTURALE DEL PARCO
E DELLA RIGENERIZIONE DEL SISTEMA DELLE ACQUE NEI CANALI

- PROGETTO ESECUTIVO -

ARCH. CATERINA BRUSCHI
Progettista opere architettoniche

ING. FRANCESCO SANZO
Progettista opere strutturali

DOTT. CHIM. SERGIO SPAGNESI
Progettista aspetti ambientali
e collaborazione al Rup.

GEOM. NUNZIO MICELI
Collaboratore alla progettazione

Dis. SERENA PANTINI
Collaboratore alla progettazione

Responsabile Unico del Procedimento:
ING. GIAMPAOLO BONINI

TAVOLA	19	ELABORATO	Luglio 2013	SCALA
IL PROGETTISTA		MANUFATTO N.13 E 15 - AREA CANALE DELLA CORSA		
		ESTRATTO DI MAPPA		1:5.000
		PIANTE - PROSPETTI - SEZIONI		1:50 1:20 1:10
DATA				

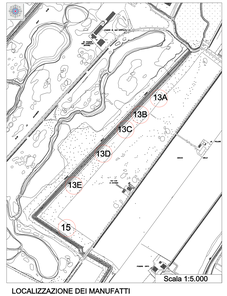

LOCALIZZAZIONE DEI MANUFATTI

Manufatto n.13A
Scala 1:20

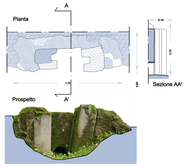

Manufatto n.13B
Scala 1:20

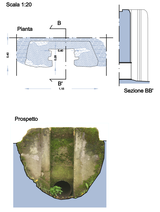

Manufatto n.13C
Scala 1:20

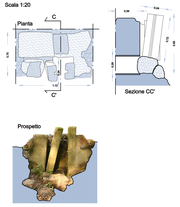

Manufatto n.13E Scala 1:10

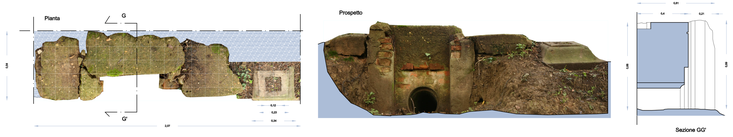

Manufatto n.15 Scala 1:50

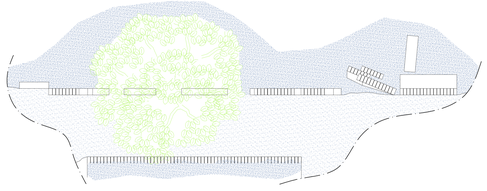

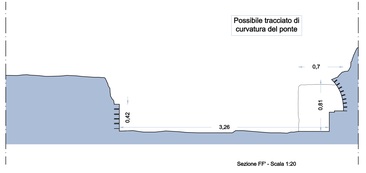

Particolare A Scala 1:10

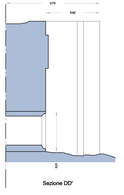

Manufatto n.13D
(basamento di ponte e canale ostruito) Scala 1:50

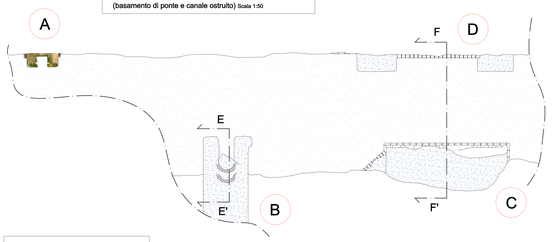

Particolare B Canale ostruito - Scala 1:10

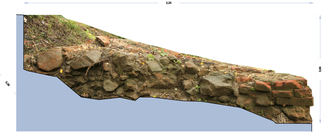

Particolare D Basamento di ponte - Scala 1:20

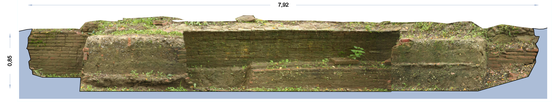
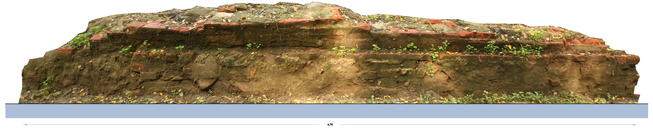
Particolare C Basamento di ponte - Scala 1:10