COMUNE DI PRATO

Servizio Ambiente e Qualità dei Luoghi di Lavoro

Via Manzoni, 23 - 59100 PRATO

UNIVERSITÀ DEGLI STUDI DI FIRENZE
DIDA DIPARTIMENTO DI ARCHITETTURA

Responsabile della ricerca: PROF. ARCH. GIUSEPPE A. CENTAURO
Gruppo di ricerca: DOTT. ARCH. ROBERTO TAZOLI nel le collaborazione del PERSONALE TECNICO SCIENTIFICO DEL L.A.M., DOTT.SA CRISTINA N. GRANDIN

CASCINE DI TAVOLA
RECUPERO DEI MANUFATTI DELL'AREA DELLE PAVONIERE
E DEL CANALE DELLA CORSIA AI FINI DELLA VALORIZZAZIONE
DEL PATRIMONIO STORICO CULTURALE DEL PARCO
E DELLA RIGENERIZIONE DEL SISTEMA DELLE ACQUE NEI CANALI

- PROGETTO ESECUTIVO -

ARCH. CATERINA BRUSCHI
Progettista opere architettoniche

ING. FRANCESCO SANZO
Progettista opere strutturali

DOTT. CHIM. SERGIO SPAGNESI
Progettista aspetti ambientali
e collaborazione al Rup.

GEOM. NUNZIO MICELI
Collaboratore alla progettazione

Dis. SERENA PIANTINI
Collaboratore alla progettazione

Responsabile Unico del Procedimento
ING. GIAMPAOLO BONINI

TAVOLA	20	ELABORATO	Luglio 2013	SCALA
IL PROGETTISTA		MANUFATTO N.13 E 15 - AREA CANALE DELLA CORSIA ANALISI DEI MATERIALI		
		ESTRATTO DI MAPPA		1:5.000
		PIANTE - PROSPETTI - SEZIONI		1:50 1:20 1:10
DATA				

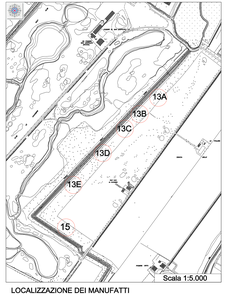

LOCALIZZAZIONE DEI MANUFATTI

ANALISI DEI MATERIALI

LEGENDA

- Intonaco
- Tracce di arricio
- Pietra arenaria lavorata
- Stuccature in cemento
- Vegetazione
- Muratura mista in pietrame
- Muratura in laterizio
- Muratura in mattoni a fasciavista
- Muratura in calcestruzzo
- Terreno di riporto
- Elementi in ferro
- Elementi in legno
- Elementi in pietra arenaria accantonati

Manufatto n.13A

Scala 1:20

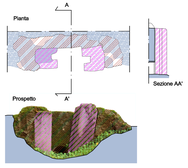

Manufatto n.13B

Scala 1:20

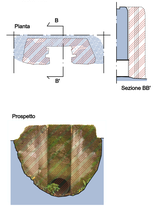

Manufatto n.13C

Scala 1:20

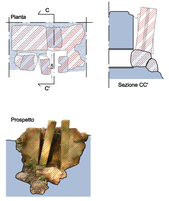

Manufatto n.13E Scala 1:10

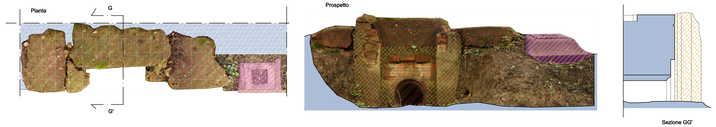

ANALISI DEI MATERIALI

LEGENDA

- Intonaco
- Tracce di arricio
- Pietra arenaria lavorata
- Stuccature in cemento
- Vegetazione
- Muratura mista in pietrame
- Muratura in laterizio
- Muratura in mattoni a fasciavista
- Muratura in calcestruzzo
- Terreno di riporto
- Elementi in ferro
- Elementi in legno
- Elementi in pietra arenaria accantonati

Manufatto n.15 Scala 1:50

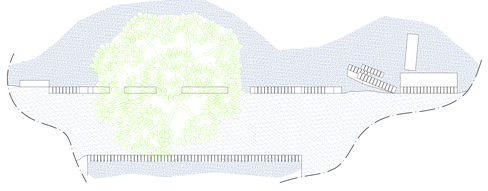

Particolare A Scala 1:10

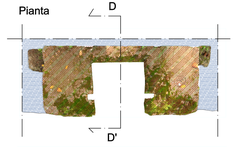

Prospetto

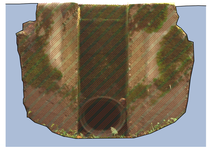

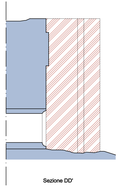

Sezione DD'

Manufatto n.13D

(basamento di ponte e canale ostruito) Scala 1:50

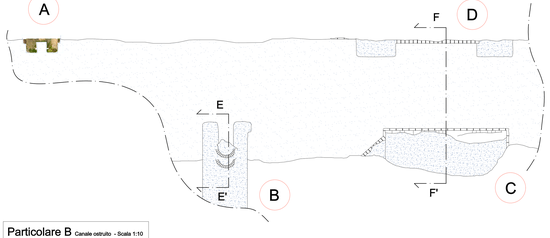

Particolare B Canale ostruito - Scala 1:10

Prospetto frontale

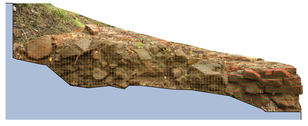

Prospetto laterale destro

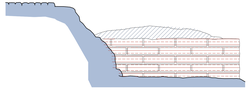

Sezione EE'

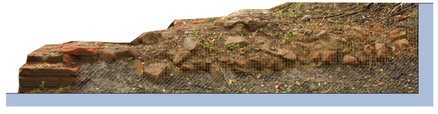

Prospetto laterale sinistro

Particolare D Basamento di ponte - Scala 1:20

Possibile tracciato di curvatura del ponte

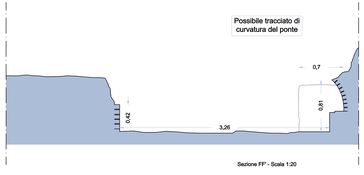

Sezione FF' - Scala 1:20
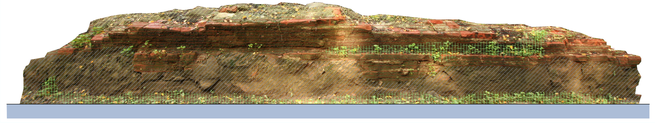
Particolare C Basamento di ponte - Scala 1:10