


**CASCINE DI TAVOLA**  
 RECUPERO DEI MANUFATTI DELL'AREA DELLE PAVONIERE  
 E DEL CANALE DELLA CORSA AI FINI DELLA VALORIZZAZIONE  
 DEL PATRIMONIO STORICO CULTURALE DEL PARCO  
 E DELLA RIGENERAZIONE DEL SISTEMA DELLE ACQUE NEI CANALI  
**-PROGETTO ESECUTIVO-**

ARCH. CATERINA BRUSCHI  
 Progettista opere architettoniche  
 ING. FRANCESCO SANZO  
 Progettista opere strutturali  
 DOTT. CHIM. SERGIO SPAGNESI  
 Progettista aspetti ambientali  
 e collaborazione al RUP  
 GEOM. NUNZIO MICELI  
 Collaboratore alla progettazione  
 DSA SERENA PIANTINI  
 Collaboratore alla progettazione  
 Responsabile Unico del Procedimento  
 ING. GIAMPAOLO BONINI





TAVOLA	ELABORATO	Luglio 2013	SCALA
28	MANUFATTO N.12 - AREA CANALE DELLA CORSA		
IL PROGETTISTA	CHIUSA O DARSENA MERIDIONALE		
	PROSPETTI		1:50
	SEZIONI		1:50
DATA			

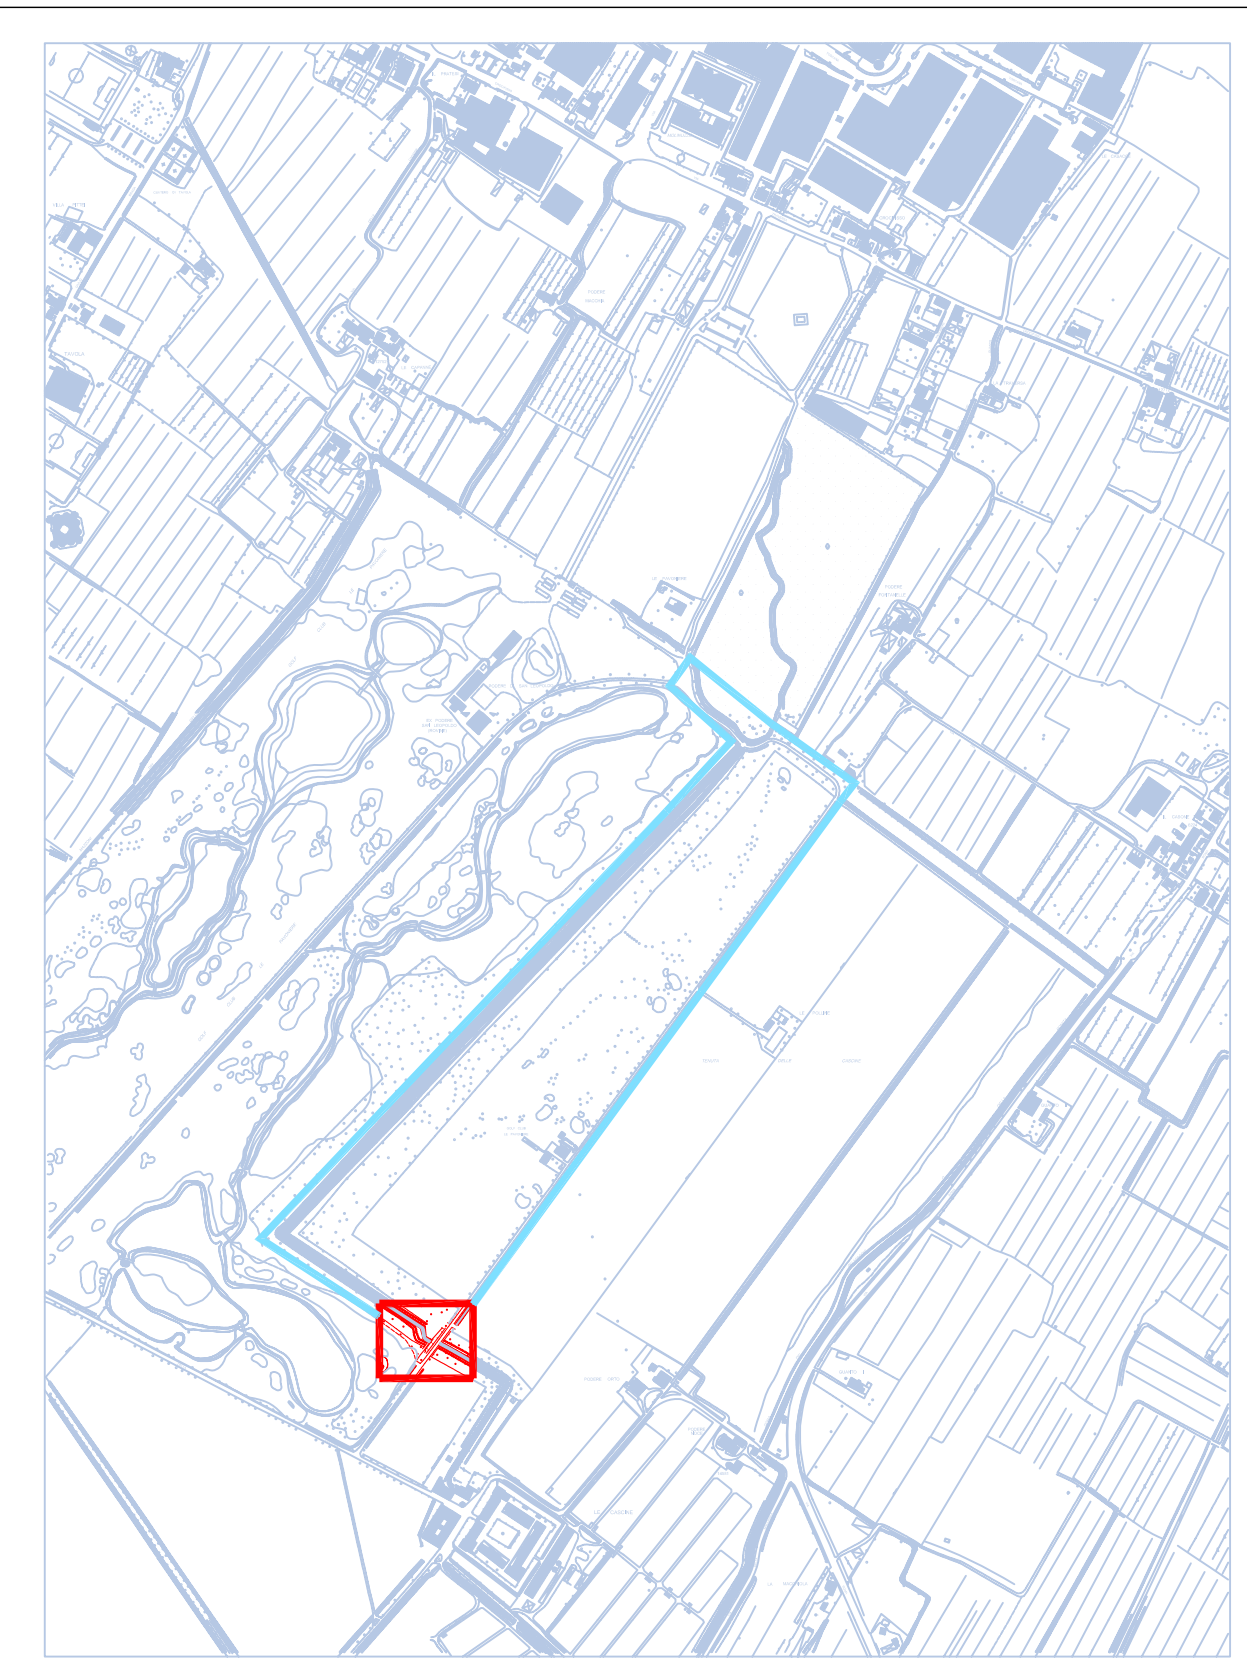


LOCALIZZAZIONE DEL MANUFATTO - Scala 1:10.000  
 Area interessata dal progetto di restauro  
 Localizzazione del manufatto




**CHIUSA O  
 DARSENA MERIDIONALE**  
 SCALA 1:200

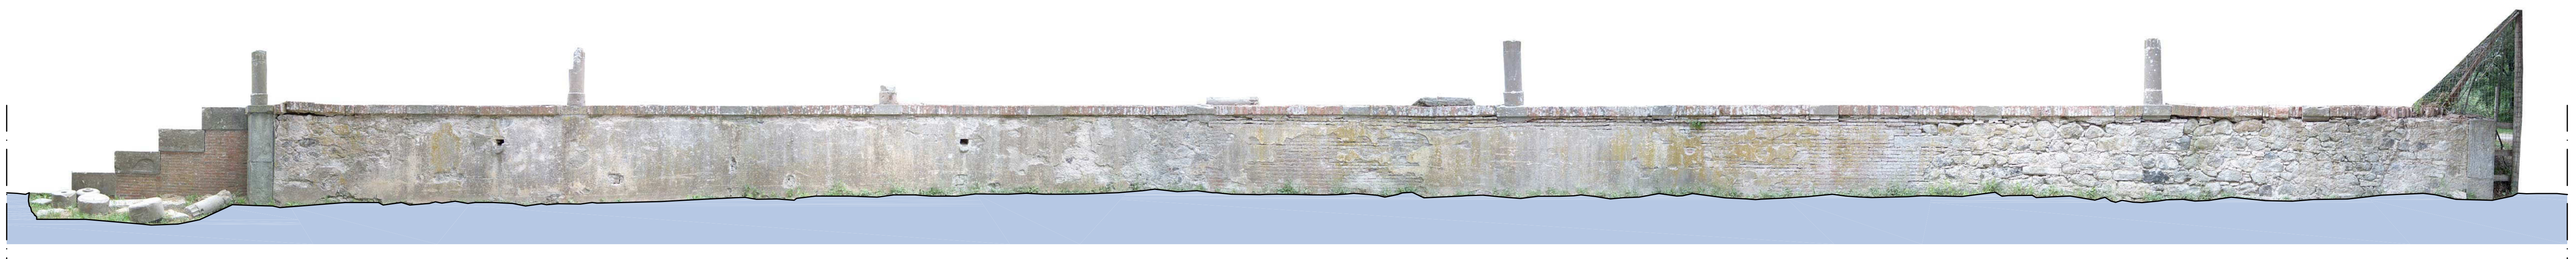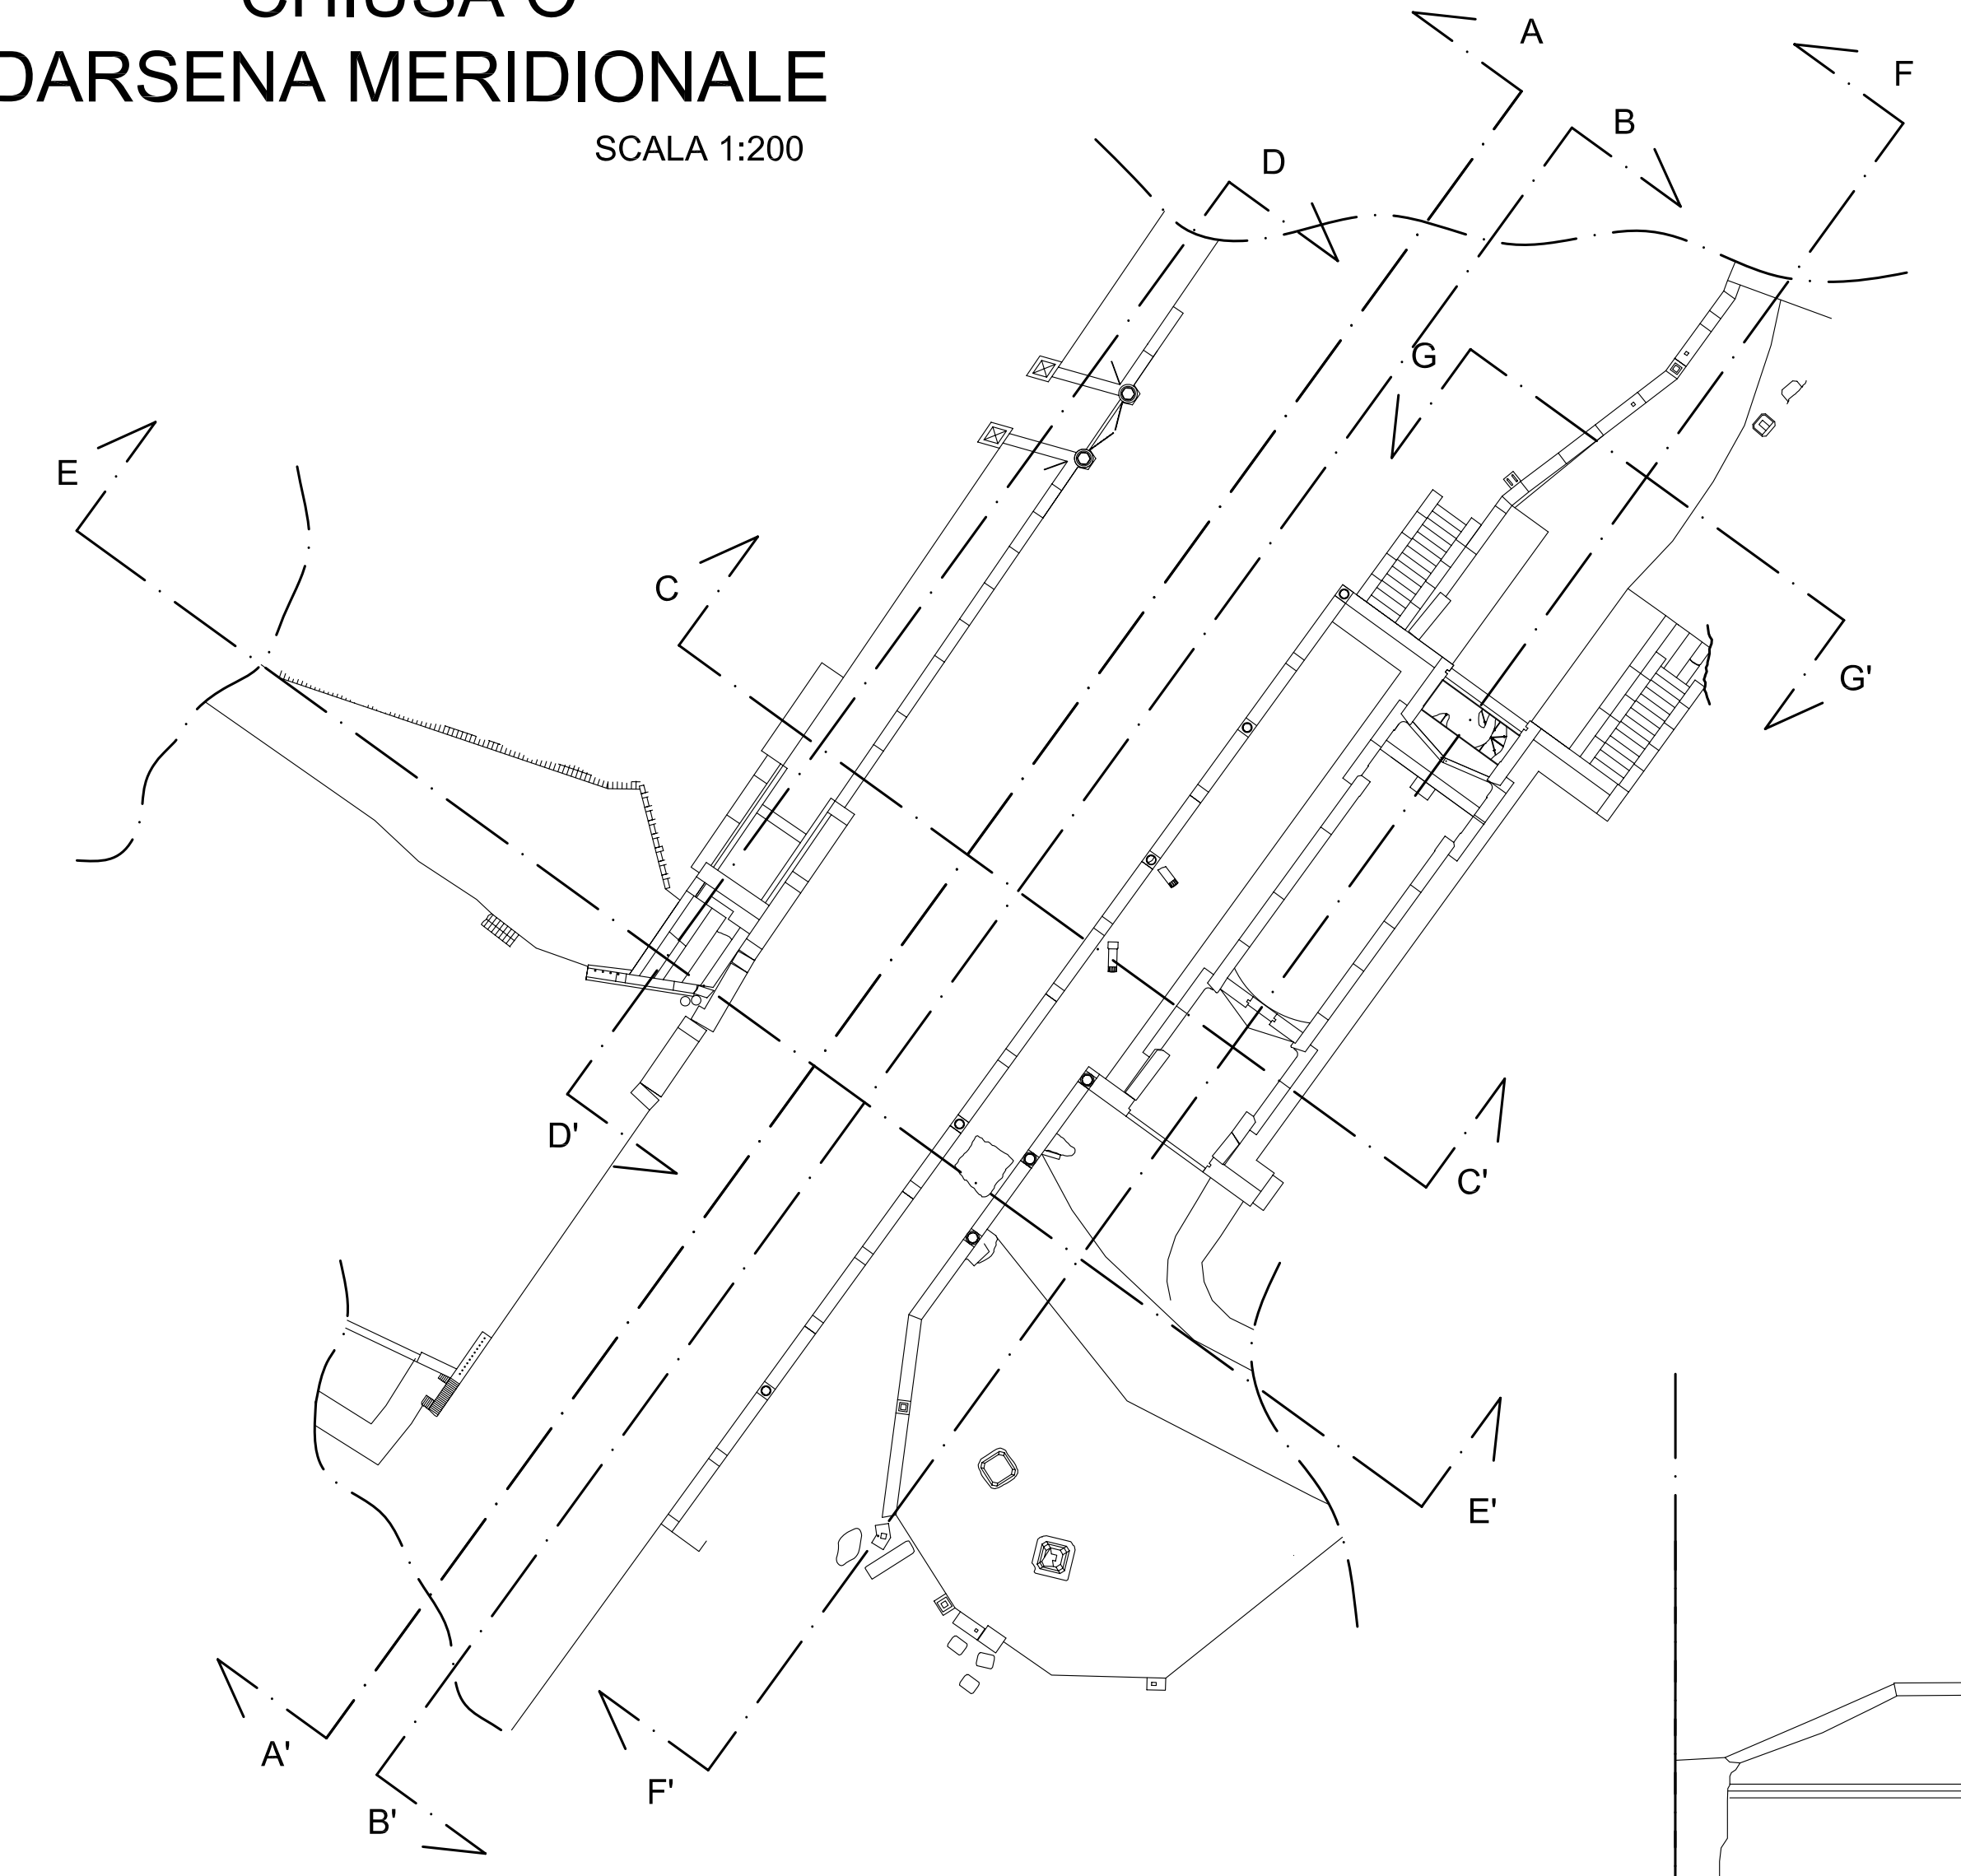

SEZIONE A-A'

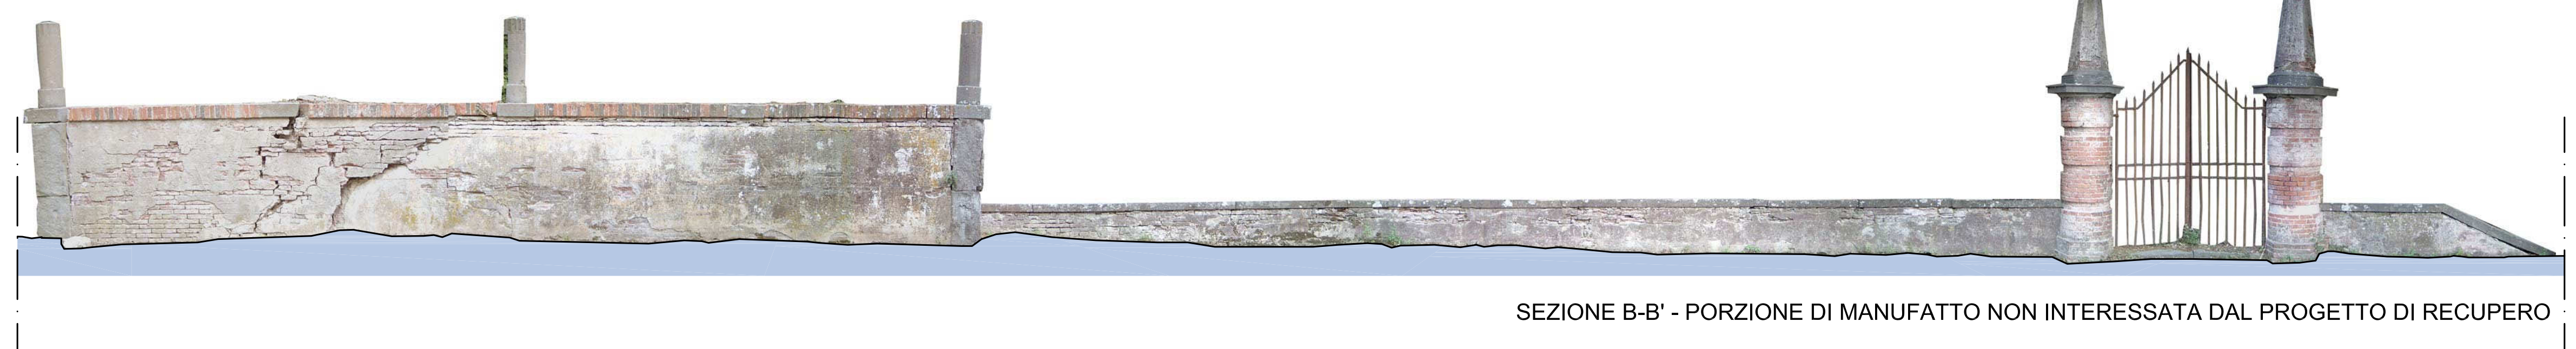


SEZIONE B-B' - PORZIONE DI MANUFATTO NON INTERESSATA DAL PROGETTO DI RECUPERO

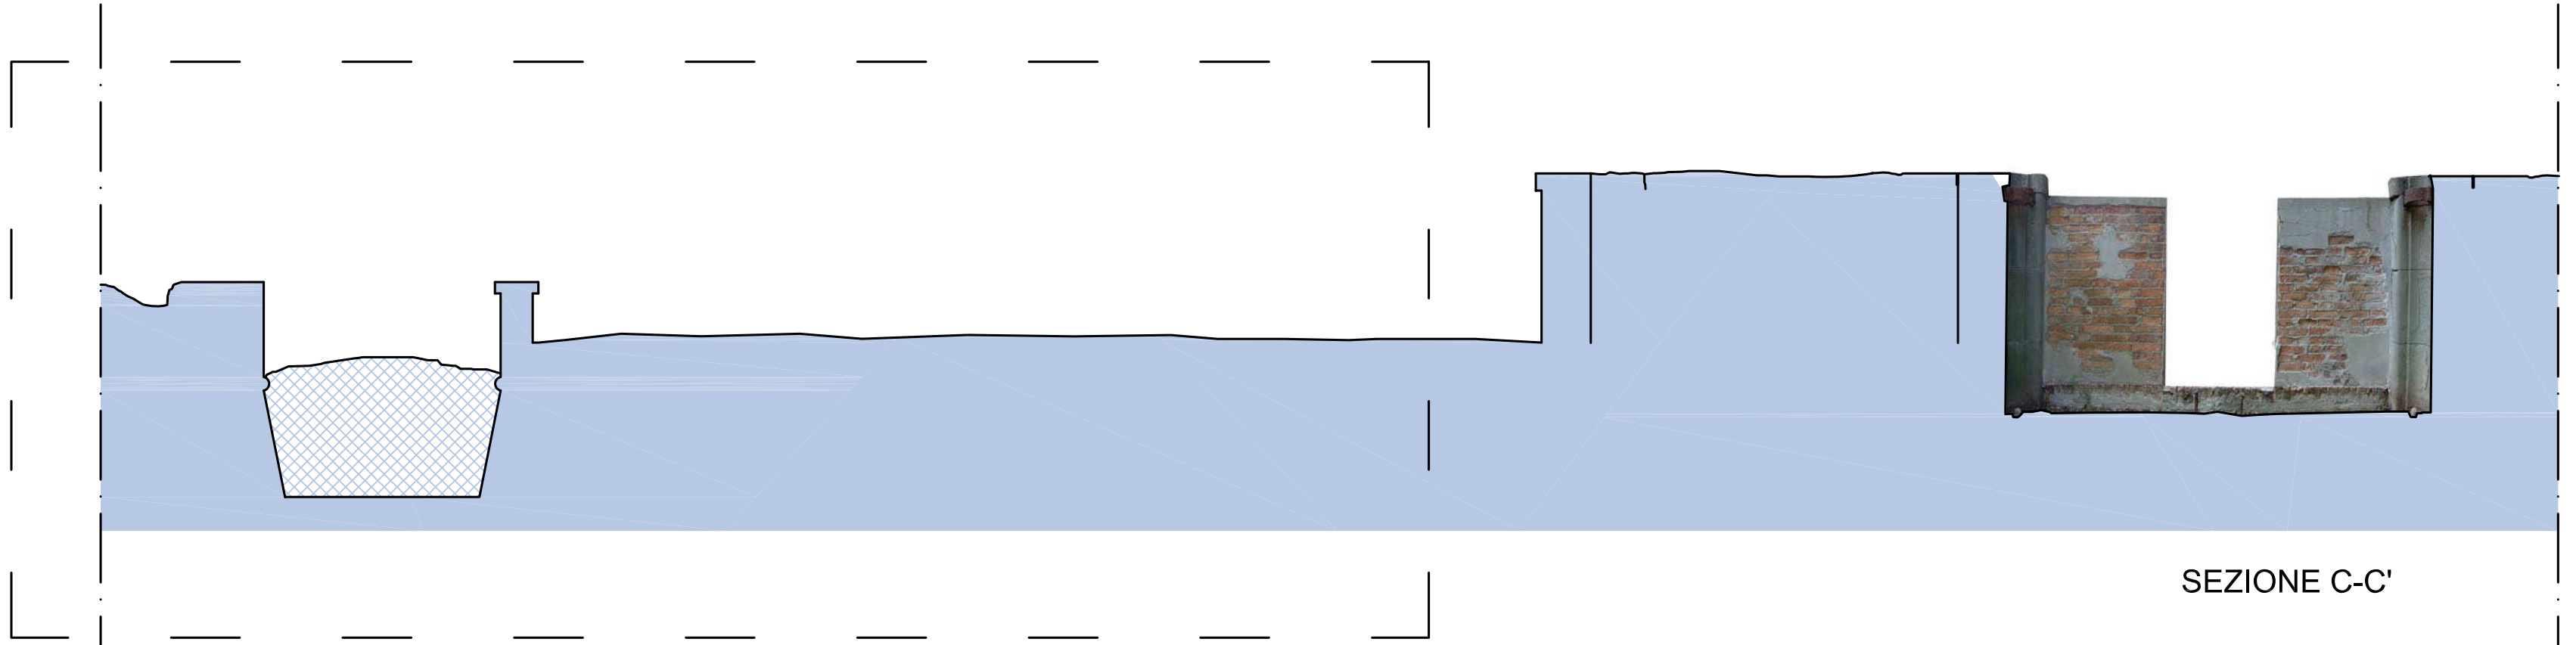


SEZIONE C-C'

PORZIONE DI MANUFATTO NON INTERESSATA DAL PROGETTO DI RECUPERO

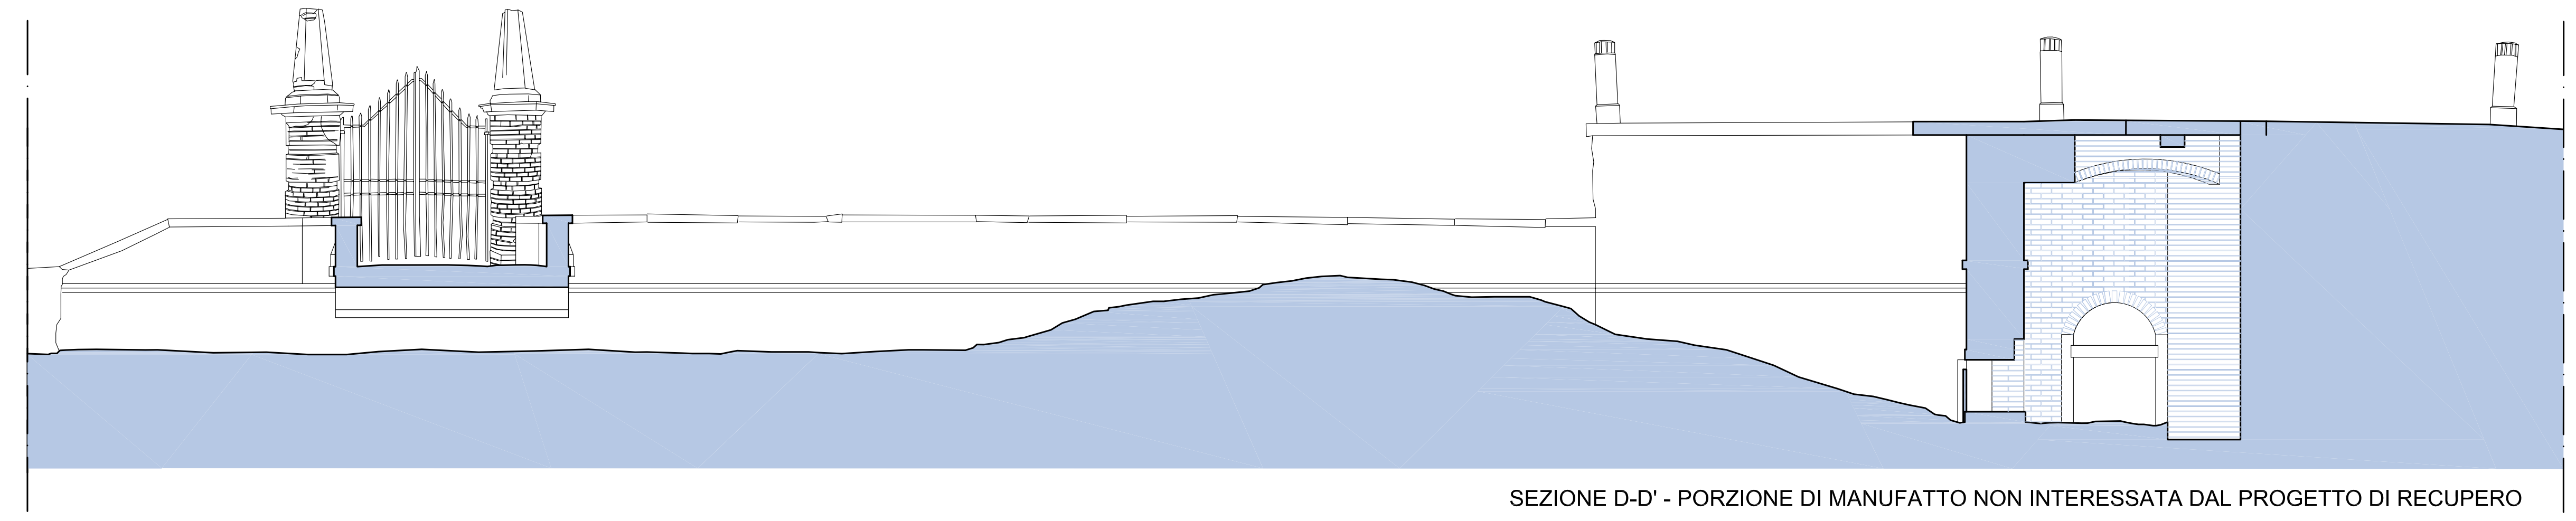


SEZIONE D-D' - PORZIONE DI MANUFATTO NON INTERESSATA DAL PROGETTO DI RECUPERO

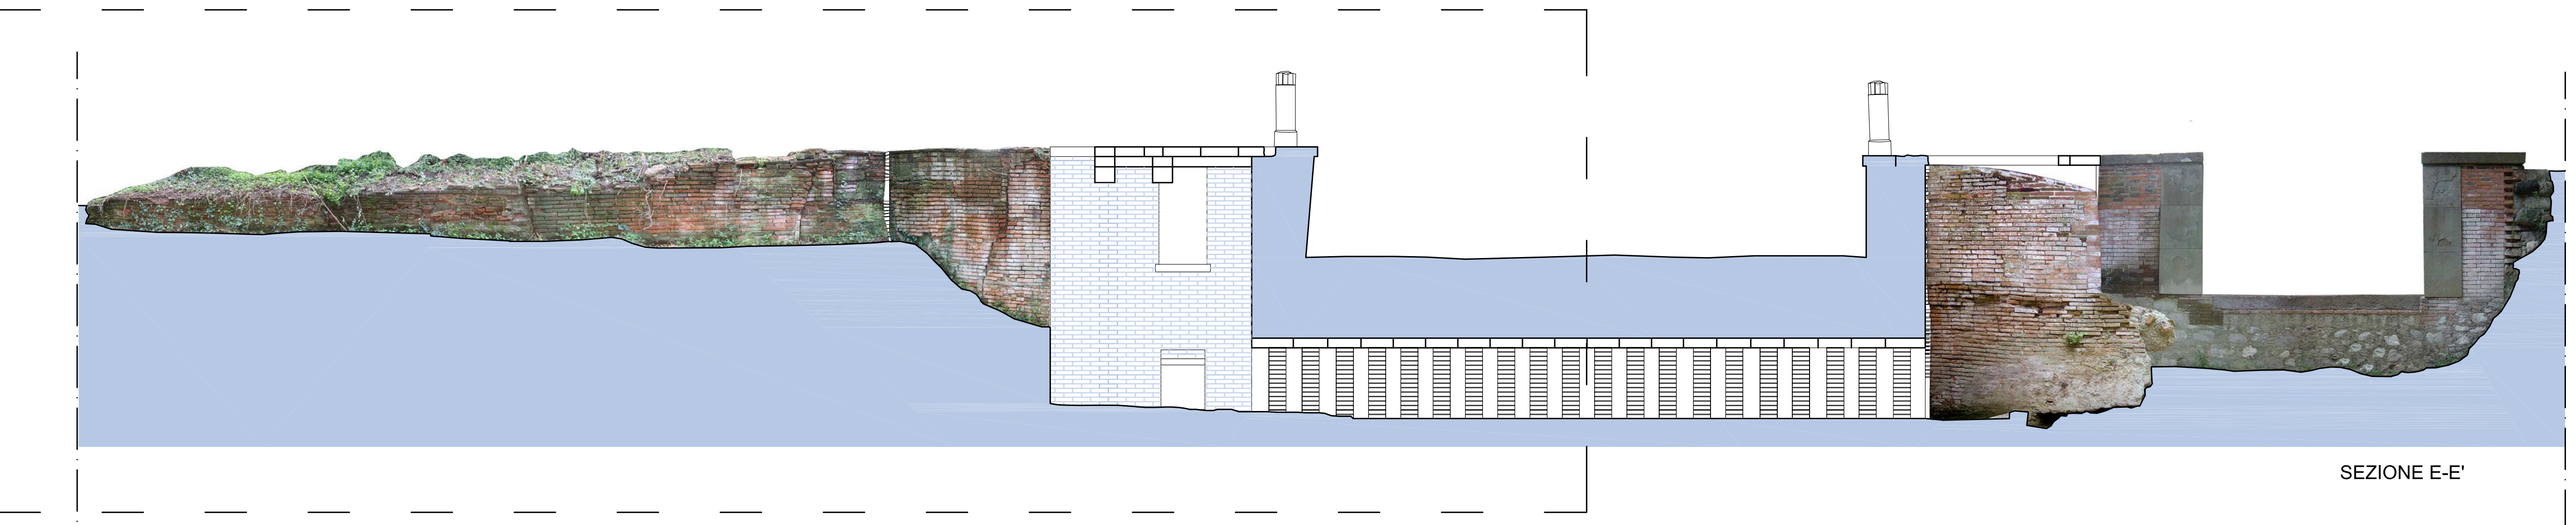


SEZIONE E-E'

PORZIONE DI MANUFATTO NON INTERESSATA DAL PROGETTO DI RECUPERO

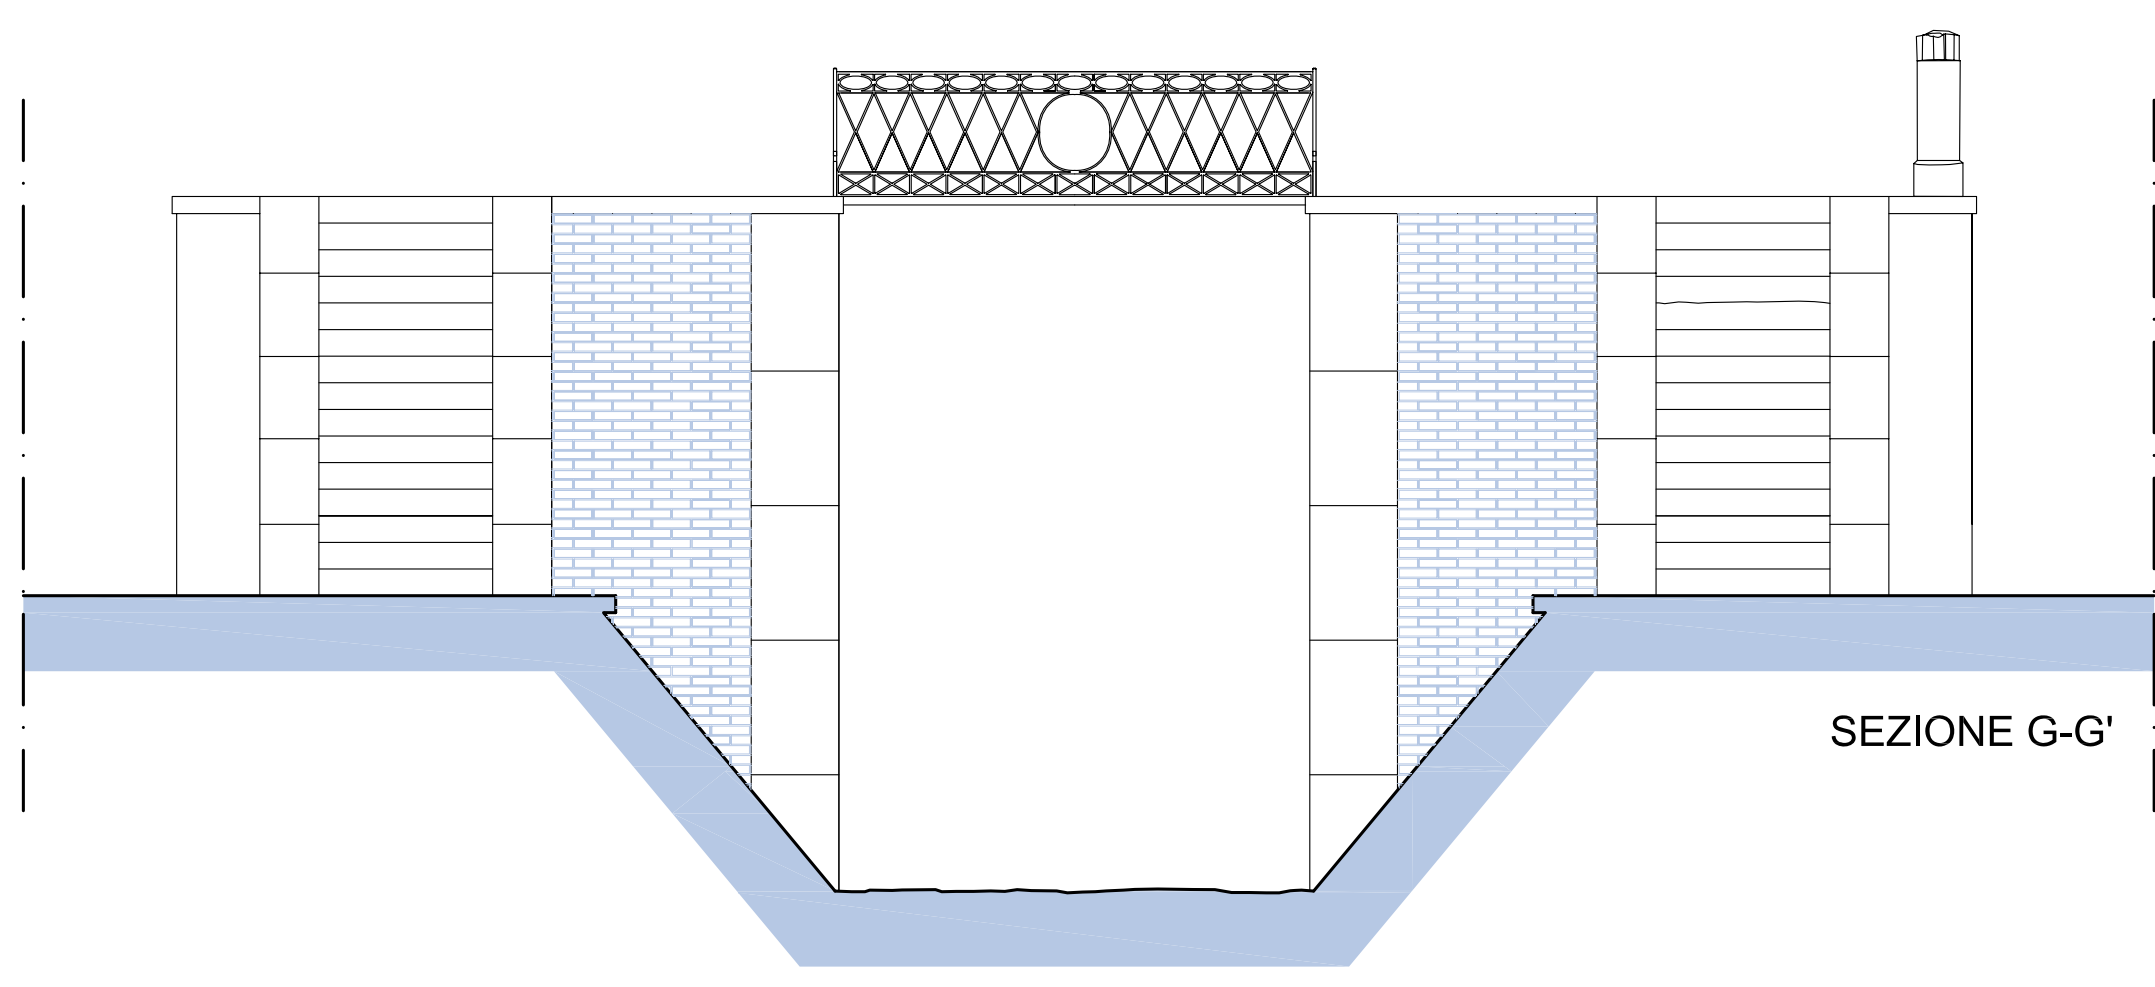

SEZIONE G-G'

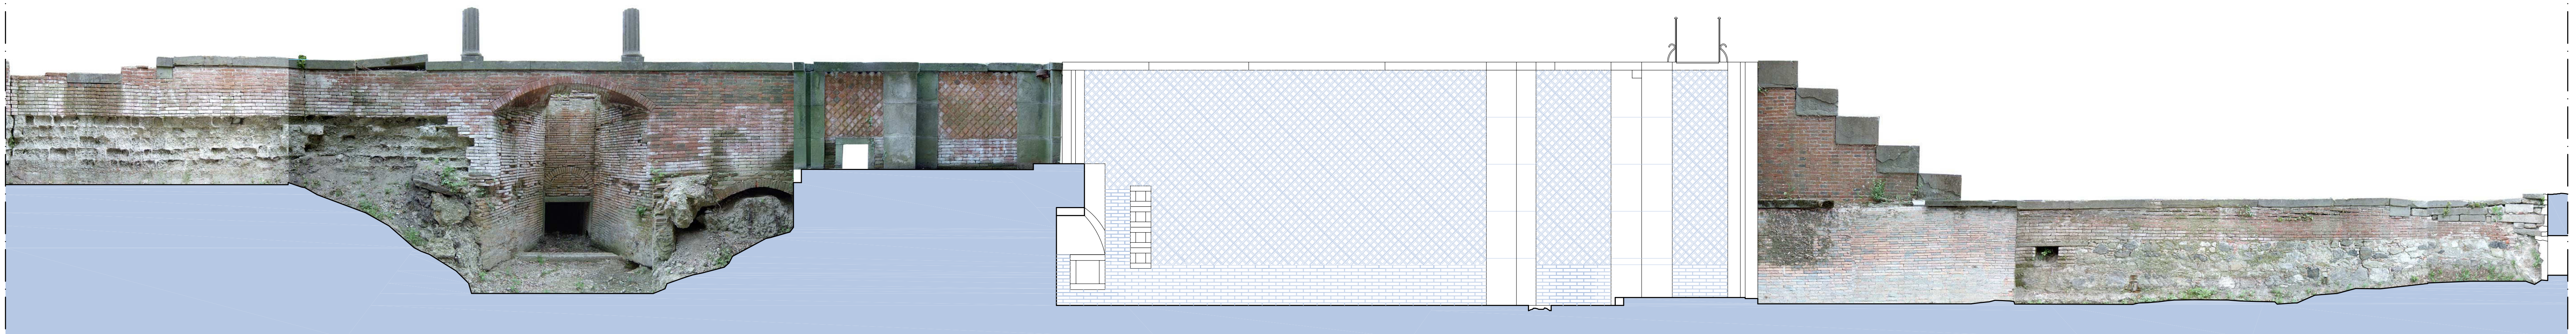

SEZIONE F-F'