COMUNE DI PRATO

Servizio Ambiente e Qualità dei Luoghi di Lavoro

Via Manassei, 23 - 59100 PRATO

UNIVERSITÀ DEGLI STUDI FIRENZE
DIDA DIPARTIMENTO DI ARCHITETTURA

Responsabile della ricerca: PROF. ARCH. GIUSEPPE A. CENTAURO
Gruppo di ricerca: DOTT. ARCH. ROBERTO TAZIOLI con la collaborazione del PERSONALE TECNICO SCIENTIFICO DEL L.A.M.: DOTT.SA CRISTINA N. GRANDIN

CASCINE DI TAVOLA
RECUPERO DEI MANUFATTI DELL'AREA DELLE PAVONIERE
E DEL CANALE DELLA CORSA AI FINI DELLA VALORIZZAZIONE
DEL PATRIMONIO STORICO CULTURALE DEL PARCO
E DELLA RIGENERZIONE DEL SISTEMA DELLE ACQUE NEI CANALI

- PROGETTO ESECUTIVO -

ARCH. CATERINA BRUSCHI
Progettista opere architettoniche

ING. FRANCESCO SANZO
Progettista opere strutturali

DOTT. CHIM. SERGIO SPAGNESI
Progettista aspetti ambientali
e collaborazione al Rup.

GEOM. NUNZIO MICELI
Collaboratore alla progettazione

Dis. SERENA PIANTINI
Collaboratore alla progettazione

Responsabile Unico del Procedimento
ING. GIAMPAOLO BONINI

TAVOLA 32	ELABORATO	Luglio 2013	SCALA
IL PROGETTISTA	MANUFATTO N.16 - AREA CANALE DELLA CORSA		
	DARSENA MERIDIONALE ANALISI DEI MATERIALI SEZIONE FF' - G-G' SEZIONE FF' - PARTICOLARI		1:50 1:20
DATA			

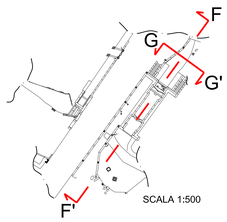

SCALA 1:500

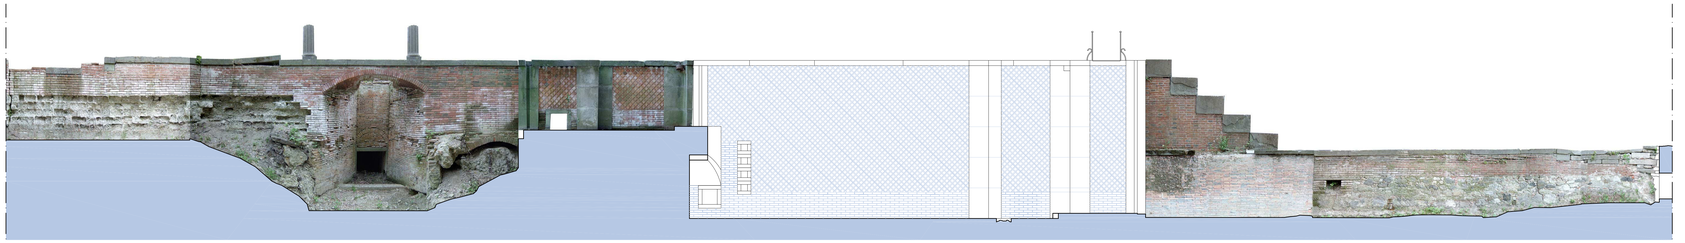

SEZIONE F-F' - Scala 1:50

Tratto n.7 | Tratto n.8 | Tratto n.9

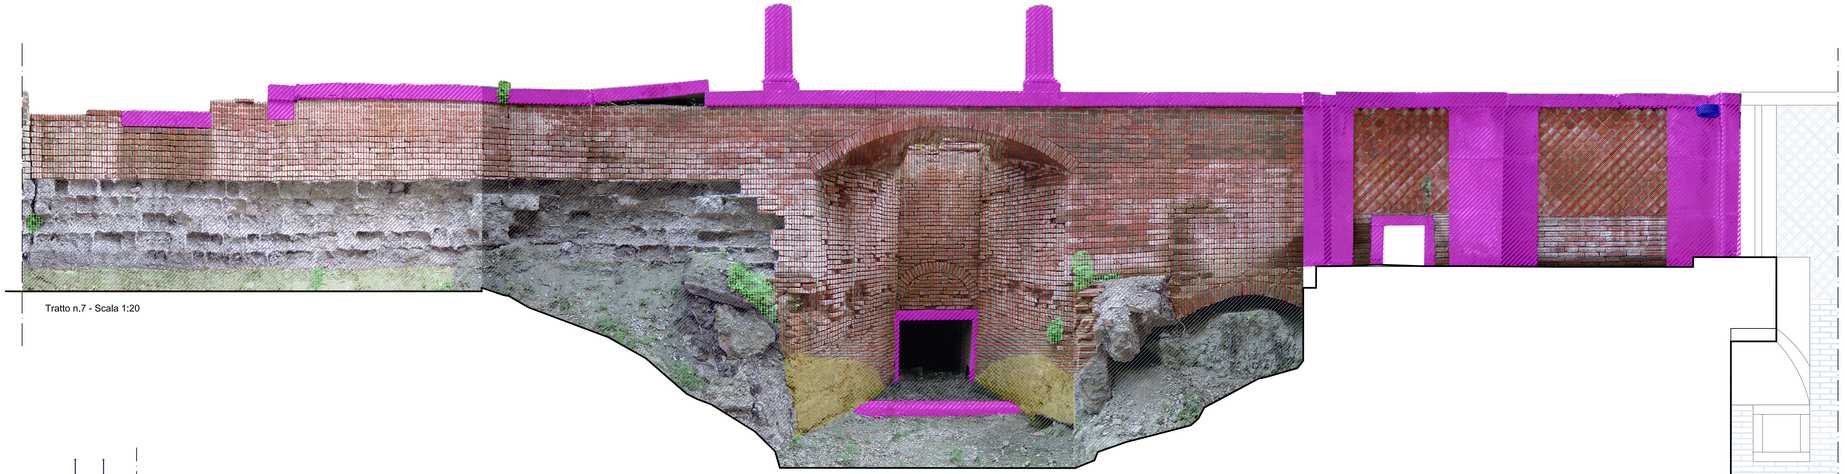

Tratto n.7 - Scala 1:20

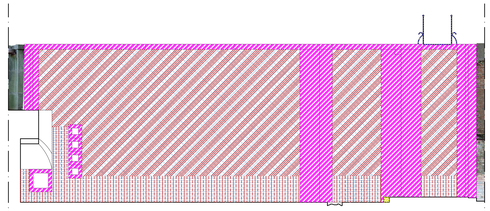

Tratto n.8 - Scala 1:50

Nota: il presente tratto n.8 e la sezione GG' vengono rappresentato in scala 1:50 e non in scala superiore in quanto non presentano un avanzato stato di degrado nei paramenti murari.

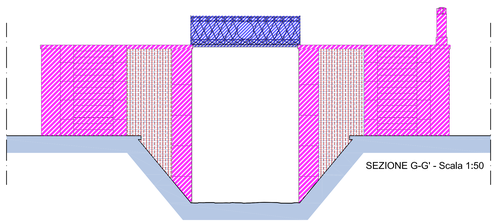

SEZIONE G-G' - Scala 1:50

LEGENDA

Intonaco
Tracce di arriccio
Pietra arenaria lavorata
Stuccature in cemento
Vegetazione
Muratura mista in pietrame con arriccio d'intonaco
Muratura in laterizio
Muratura in mattoni a facciavista
Formelle in laterizio
Terreno di riporto
Elementi in ferro
Elementi in legno
Elementi in pietra arenaria accantonati

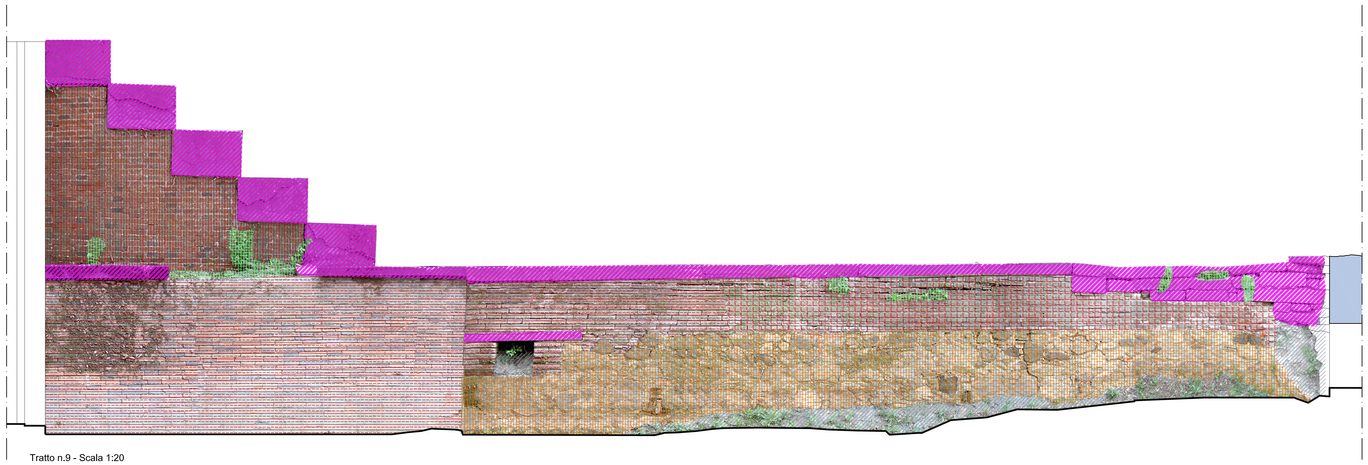

Tratto n.9 - Scala 1:20