

CASCINE DI TAVOLA
 RECUPERO DEI MANUFATTI DELL'AREA DELLE PAVONIERE
 E DEL CANALE DELLA CORSA AI FINI DELLA VALORIZZAZIONE
 DEL PATRIMONIO STORICO CULTURALE DEL PARCO
 E DELLA RIGENERAZIONE DEL SISTEMA DELLE ACQUE NEI CANALI
 - PROGETTO ESECUTIVO -






ARCH. CATERINA BRUSCHI
 Progettista opere architettoniche
 ING. FRANCESCO SANZO
 Progettista opere strutturali
 DOTT. CHIM. SERGIO SPAGNESI
 Progettista aspetti ambientali
 e collaborazione al RUP
 GEOM. NUNZIO MICELI
 Collaboratore alla progettazione
 DR. SERENA PANTINI
 Collaboratore alla progettazione
 Responsabile Unico del Procedimento
 ING. GIAMPAOLO BONINI



TAVOLA	ELABORATO	Luglio 2013	SCALA
39	MANUFATTO N.16 - AREA CANALE DELLA CORSA		
IL PROGETTISTA	DARSENSA MERIDIONALE INDICAZIONI PER IL RESTAURO		1:50
DATA	SEZIONI TRATTI N.1 - 2 - 3 - 4 - PARTICOLARI		1:20

LEGENDA

	Consolidamento e protezione di superfici lapidee spolveranti
	Realizzazione di nuovo intonaco
	Intonaco a raso sasso su plitrime misto
	Asportazione ed estirpamento e rimozione delle vegetazioni infestanti ed elementi estranei
	Eliminazione dell'umidità di risalita e relative efflorescenze saline
	Eliminazione delle muffe e della presenza di microrganismi (patina biologica)
	Pulitura da incrostazioni
	Costipamento e risarcitura dei giunti di malta
	Consolidamento strutturale con iniezioni di malte, resine o miscele leganti
	Consolidamento strutturale con inserimento di tiranti antispulsivi
	Pulitura delle parti metalliche

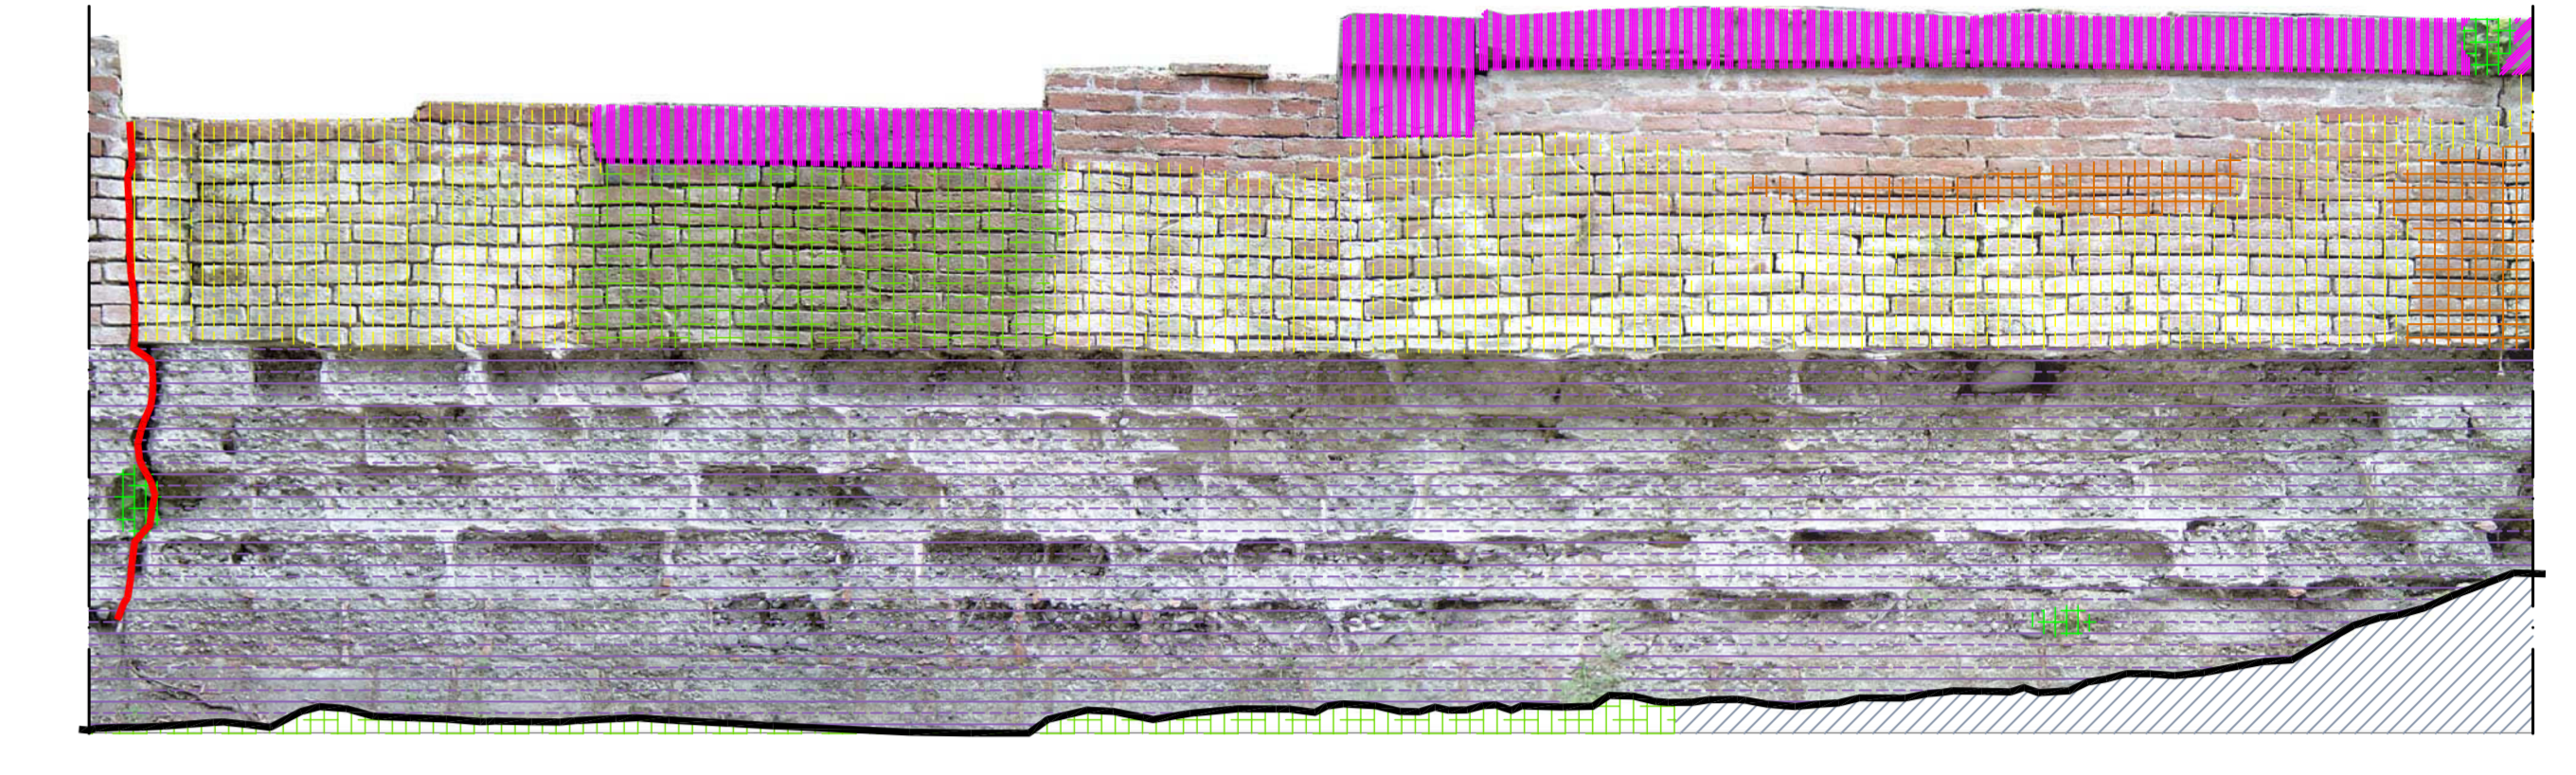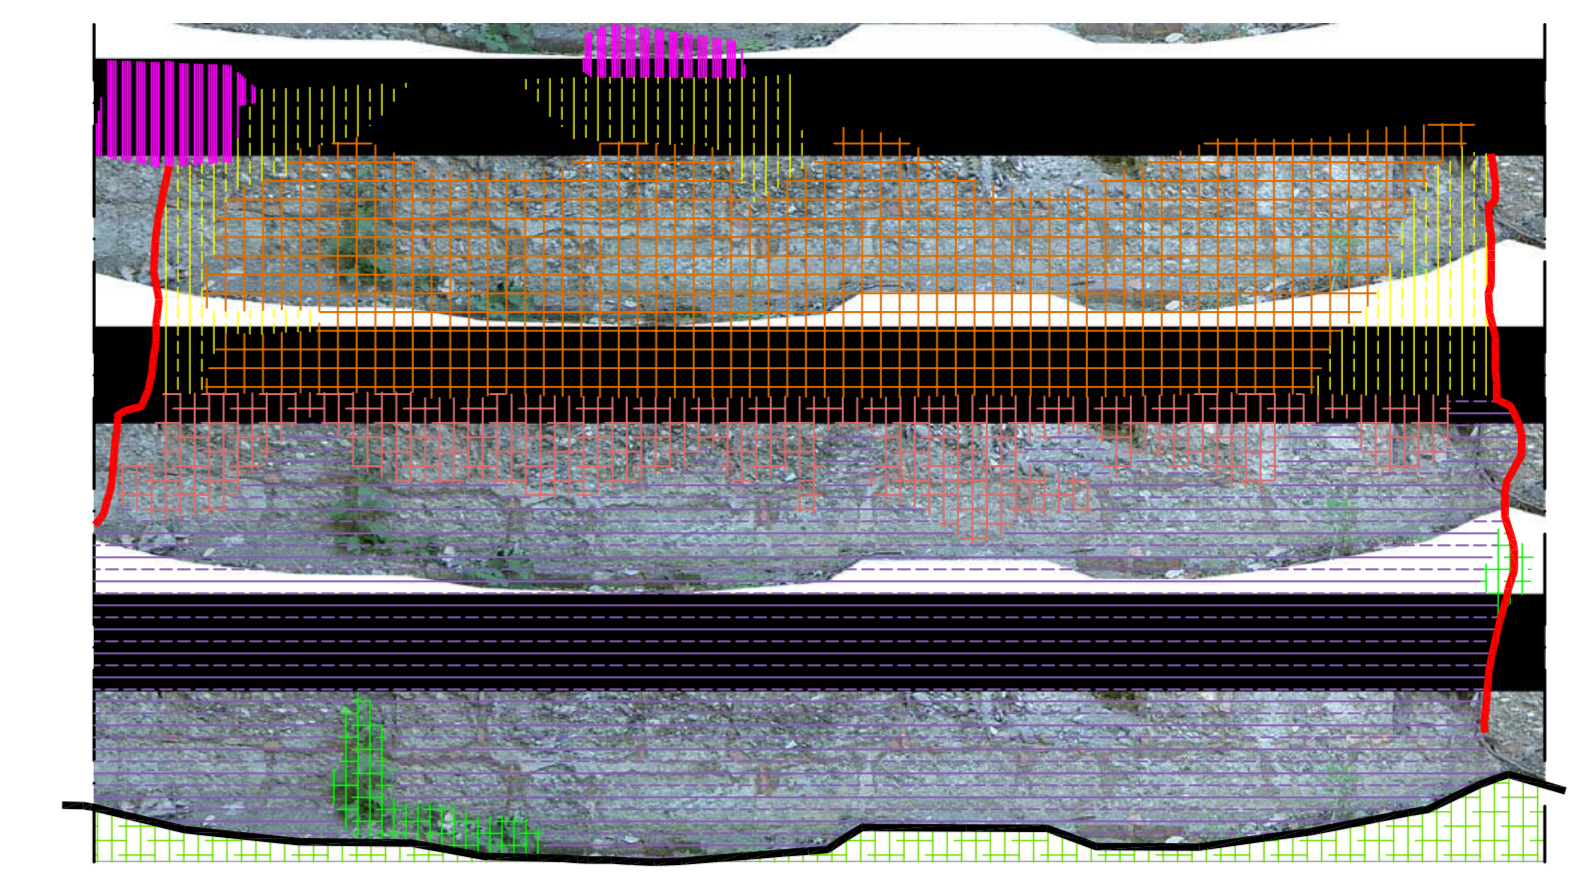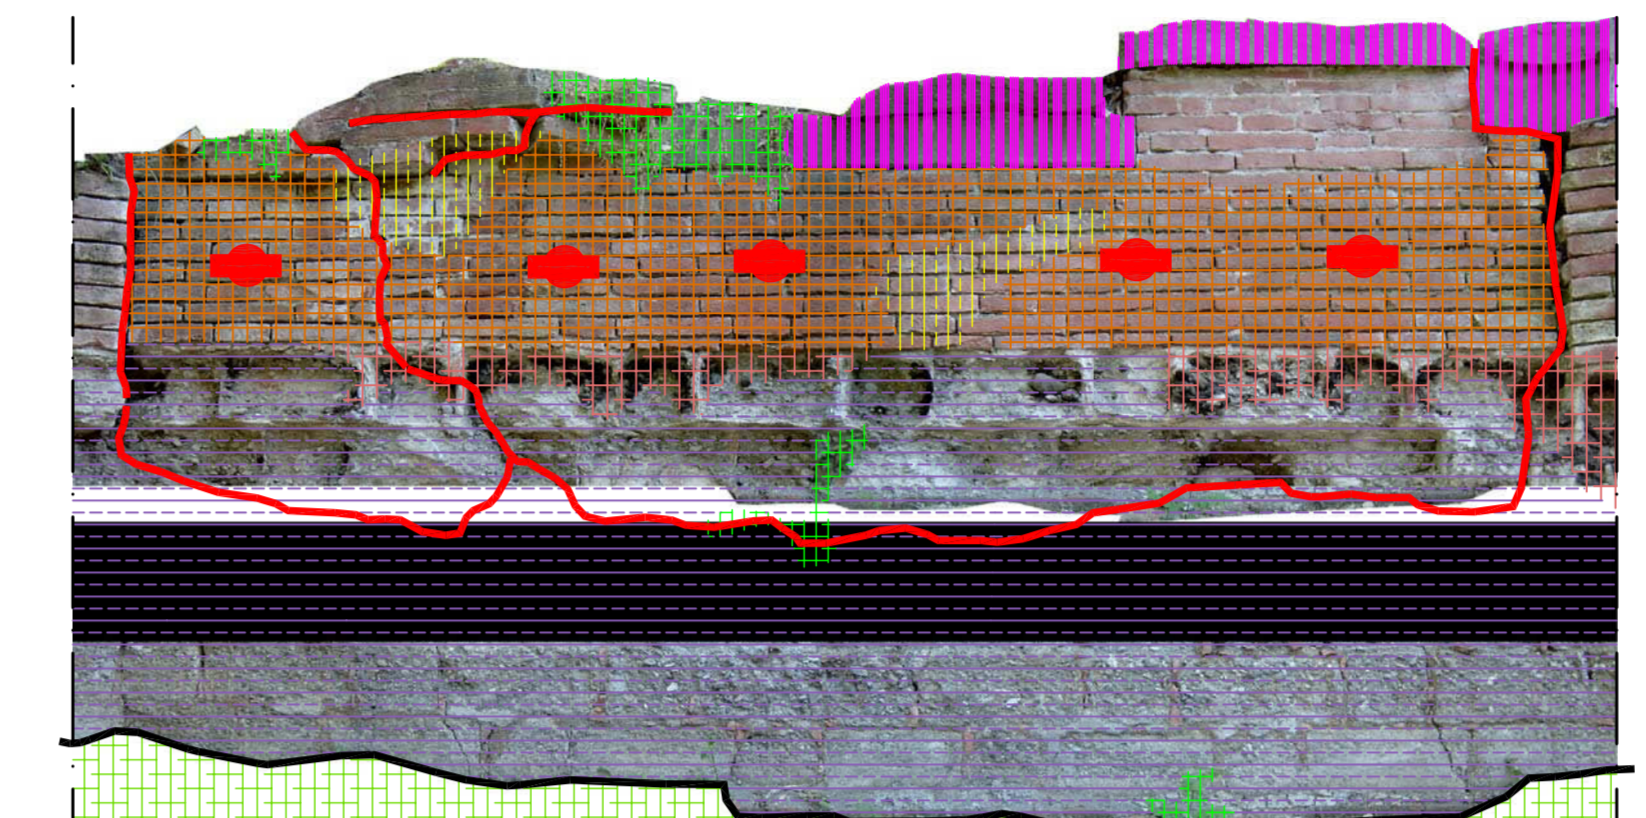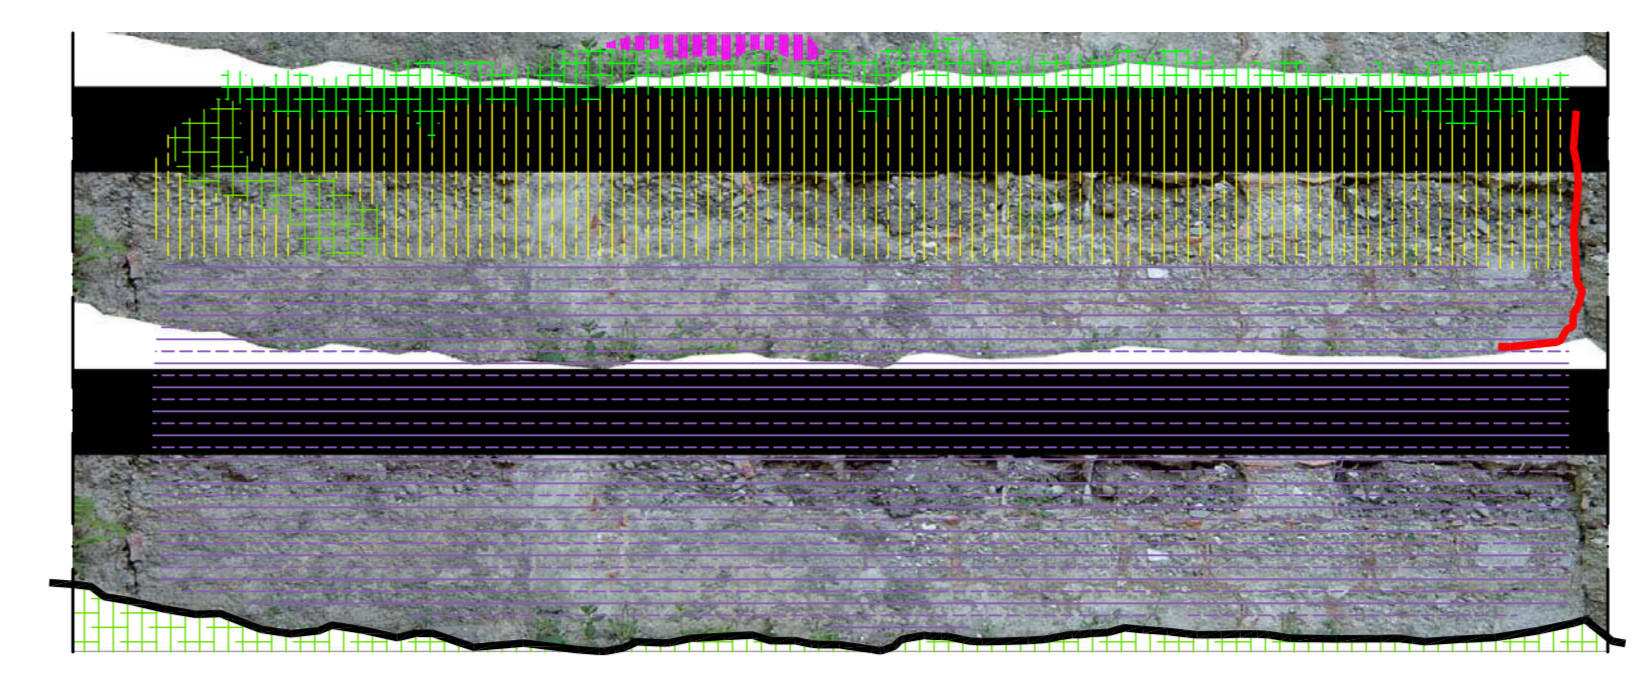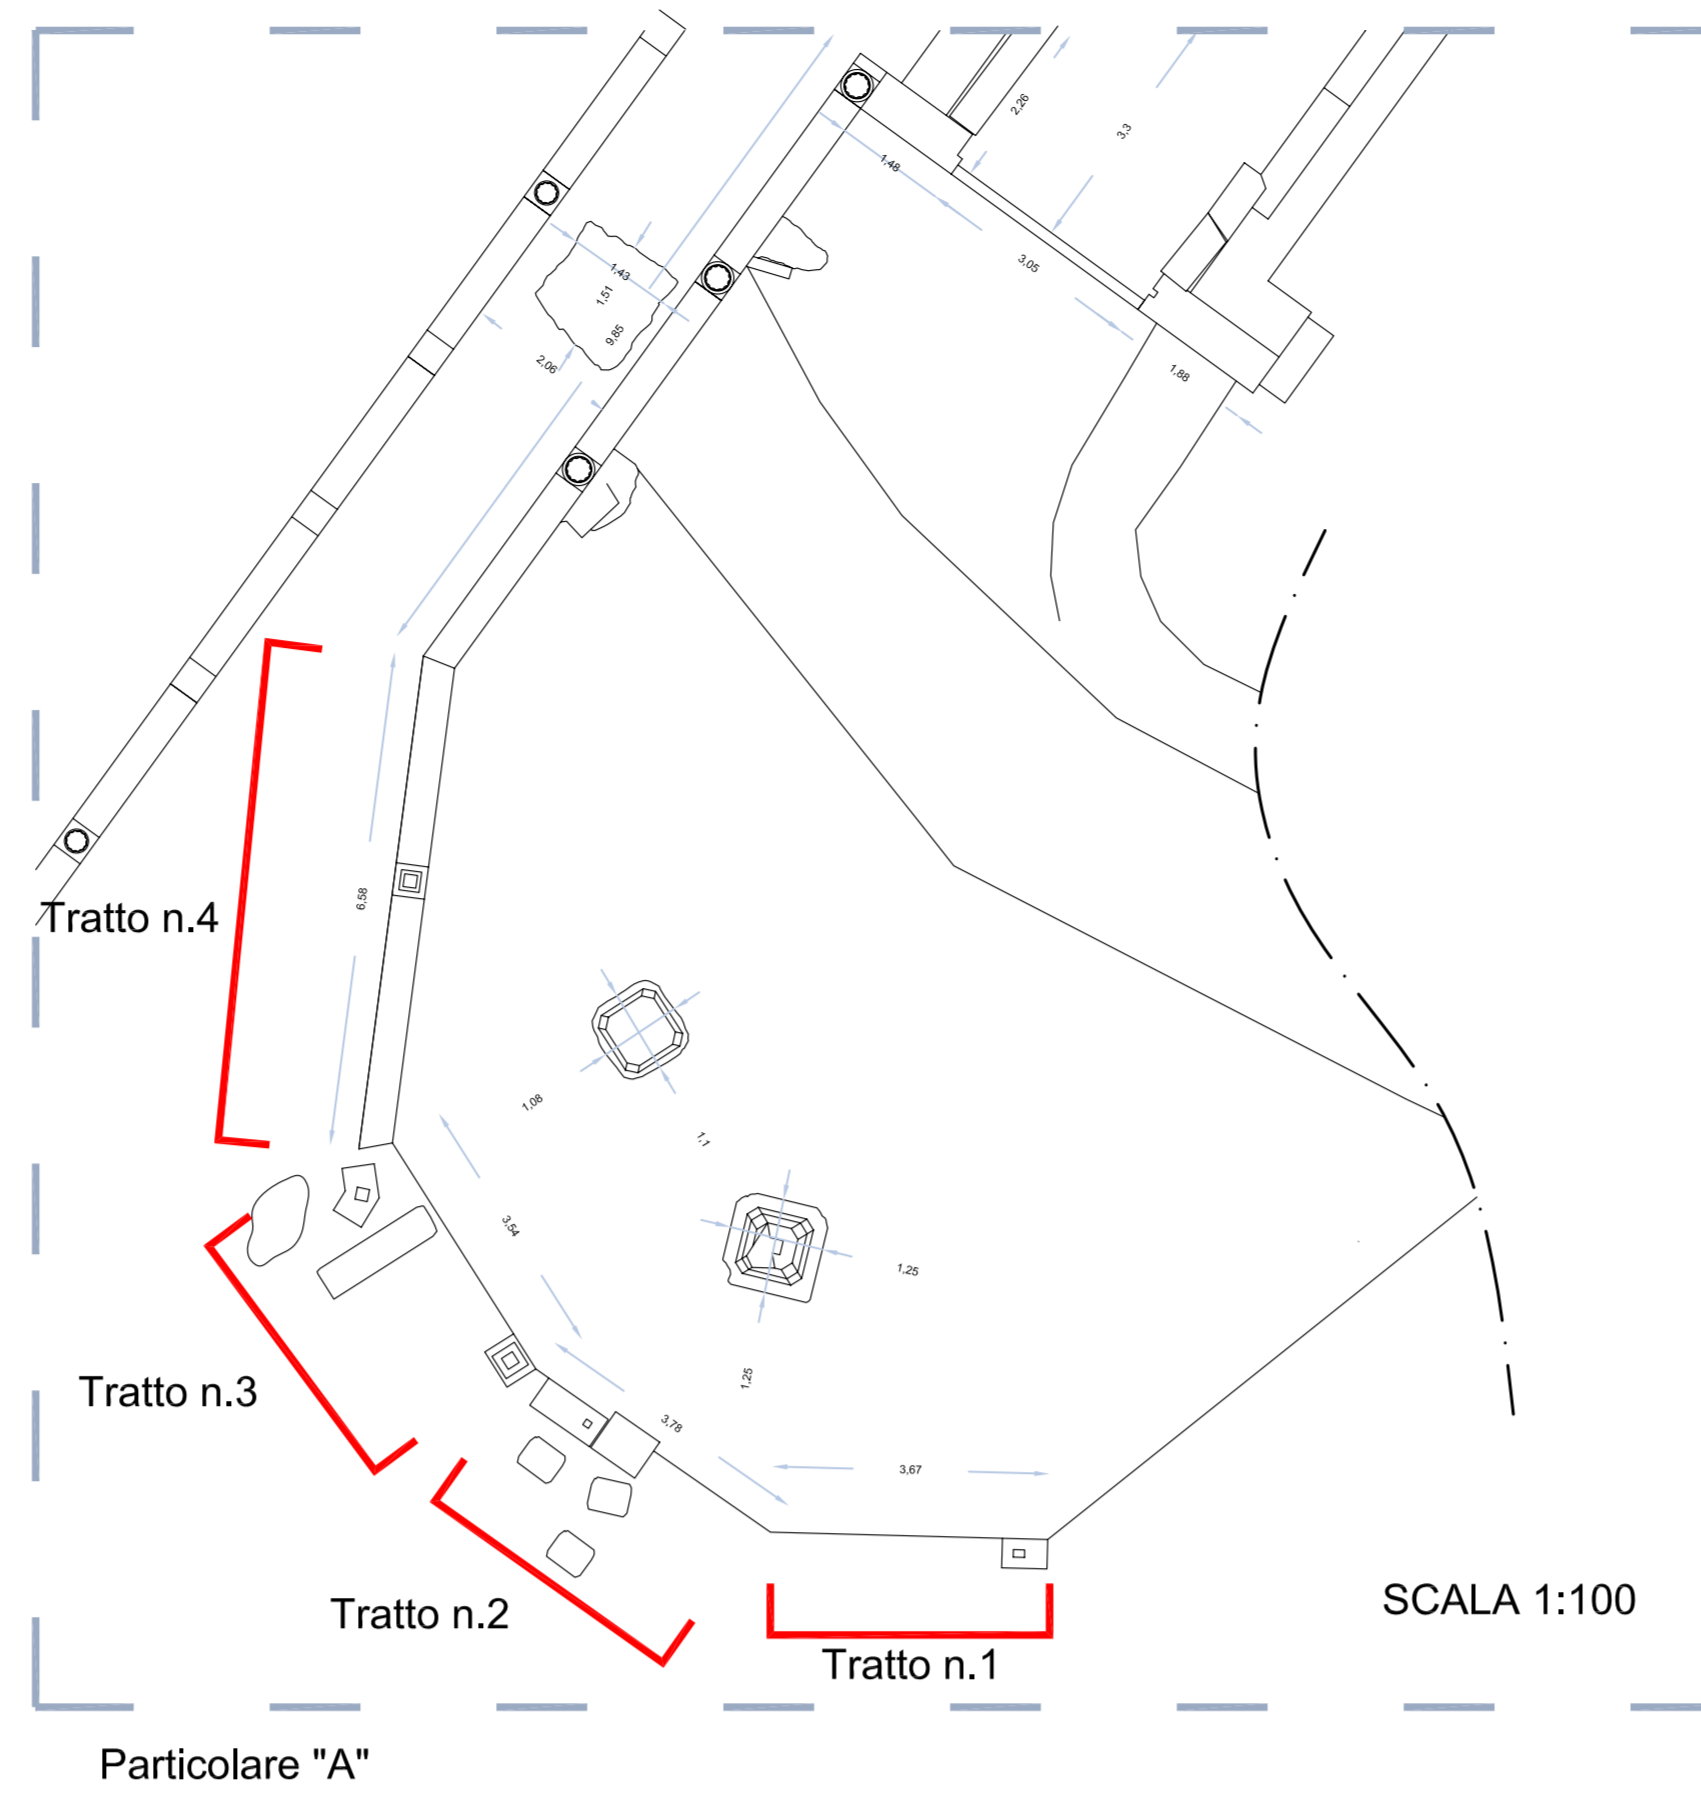

CHIUSA O
 DARSENSA MERIDIONALE
 SCALA 1:200

