


PARTE DI IMPIANTO FRIGORIFERO ESISTENTE E CHE SARÀ INVARATO

PLANIMETRIA GENERALE (scala 1: 2.000)

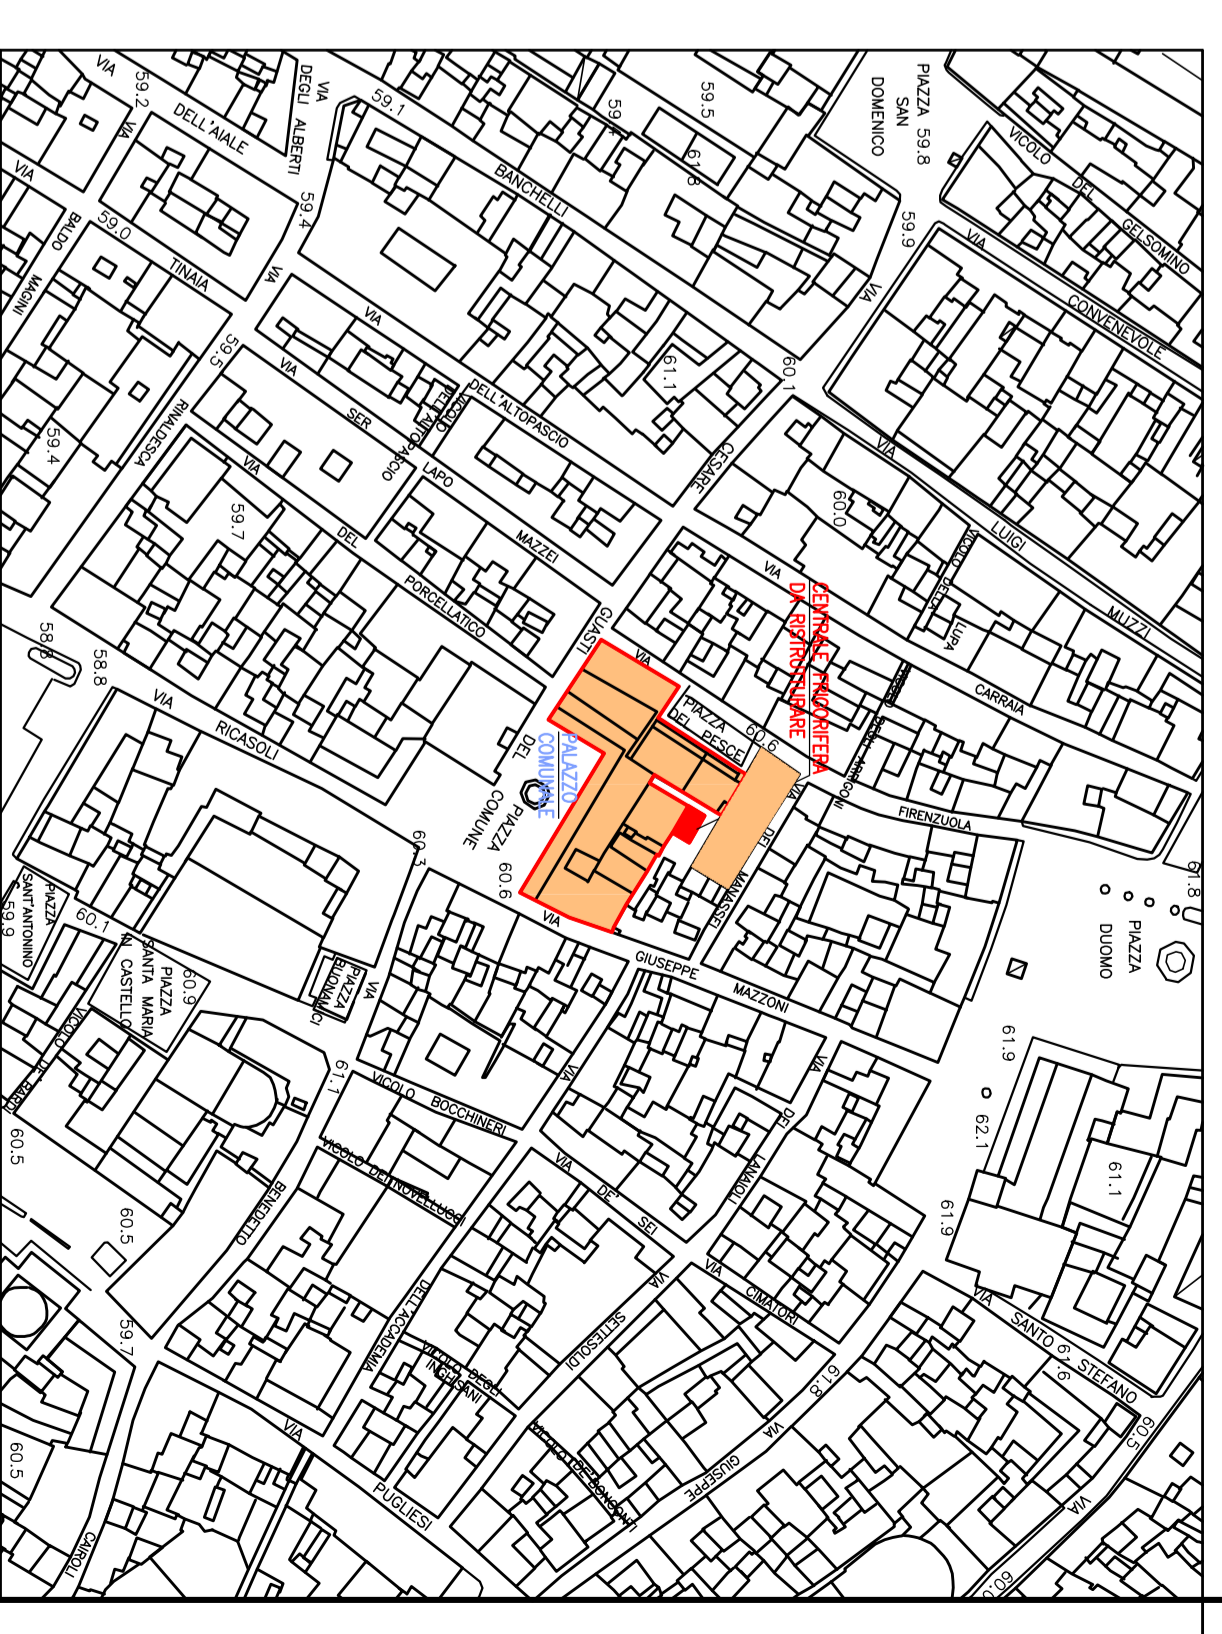

Studio Tecnico  
Dot. Ing. LUCIANO PERONE

Via San Giugio, 31 - 59100 Prato  
Tel. 0574-584615, fax 0574-537868, email: luciperone@tin.it  
C.I.: IPRL/CON/SC/14/05/75U Disegnatore:  
P.I.: 00173858975 Marzia Pascone

COMITENTE:  
COMUNE DI PRATO  
P.zza del Comune 2 - 59100 Prato P.IVA: 005373858978

OGGETTO:  
RISTRUTTURAZIONE DELLA CENTRALE FRIGORIFERA DEL  
PALAZZO COMUNALE - Piazza del Comune, Prato  
IMPIANTI MECCANICI PROGETTO ESECUTIVO

TAVOLA:  
CENTRALE FRIGORIFERA

SCHEMA DI PRINCIPIO IMPIANTO FRIGORIFERO

Prog. 30111  
Data 21/01/2004  
Scala -

Aggiornamenti  
1 12/01/2011  
2 20/03/2014

Tavola n°  
1

SCHEMA DI PRINCIPIO IMPIANTO FRIGORIFERO