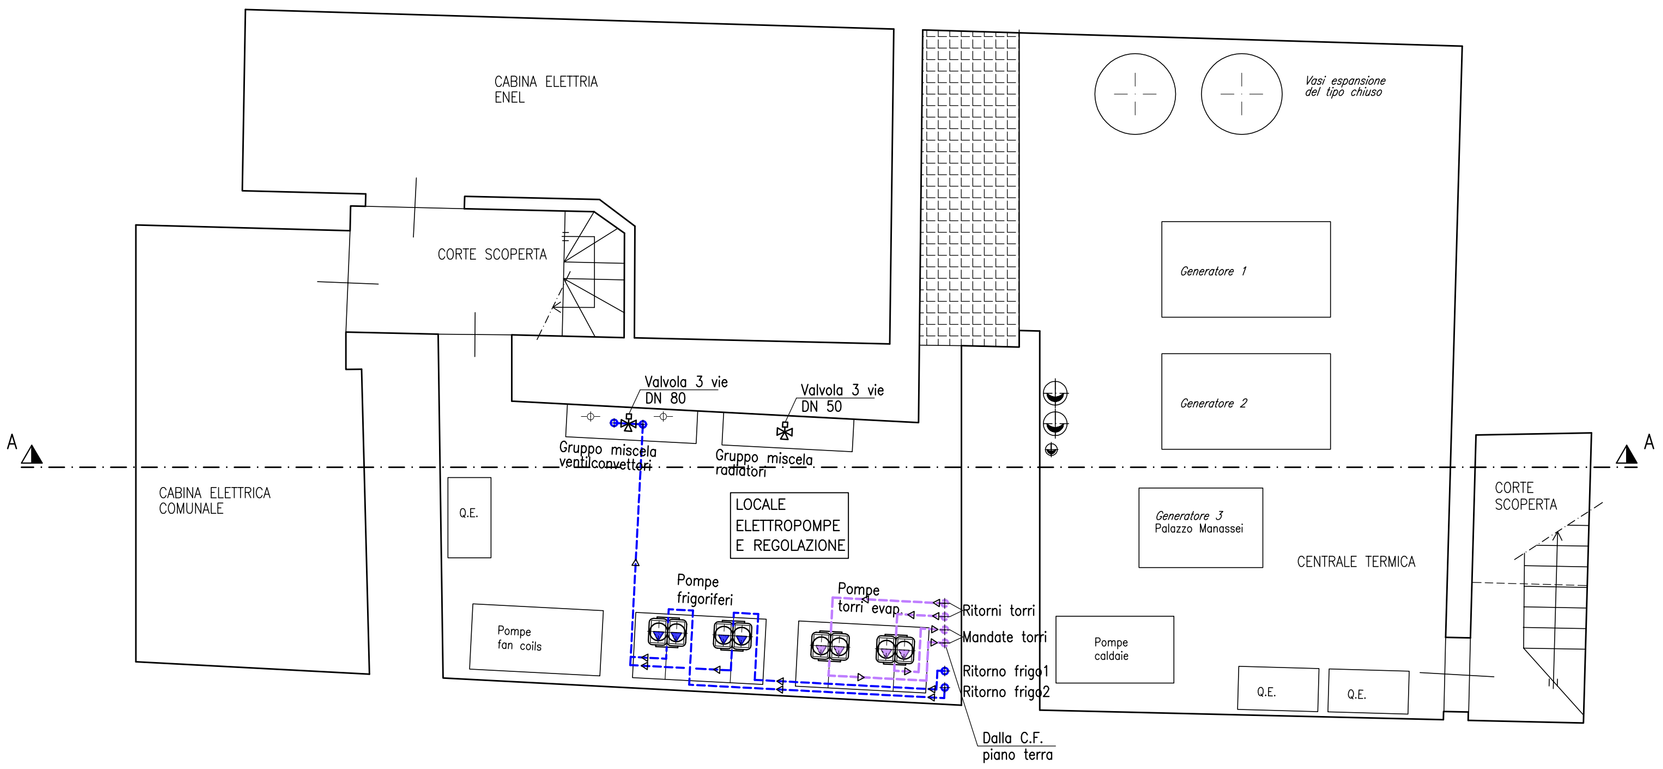

PIANTA PIANO INTERRATO
scala 1:50

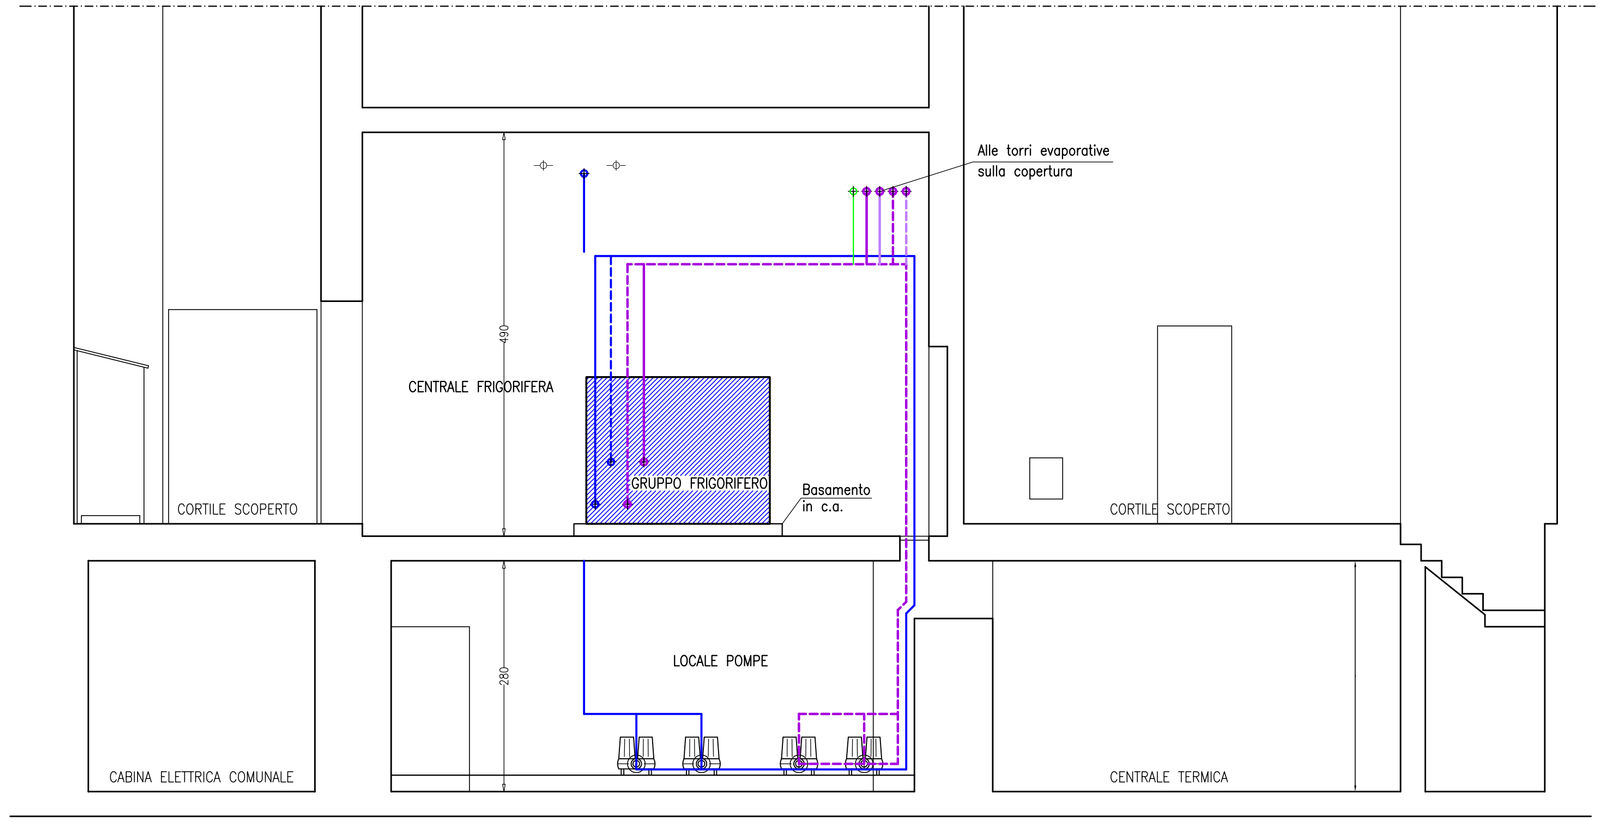

SEZIONE A-A
scala 1:50

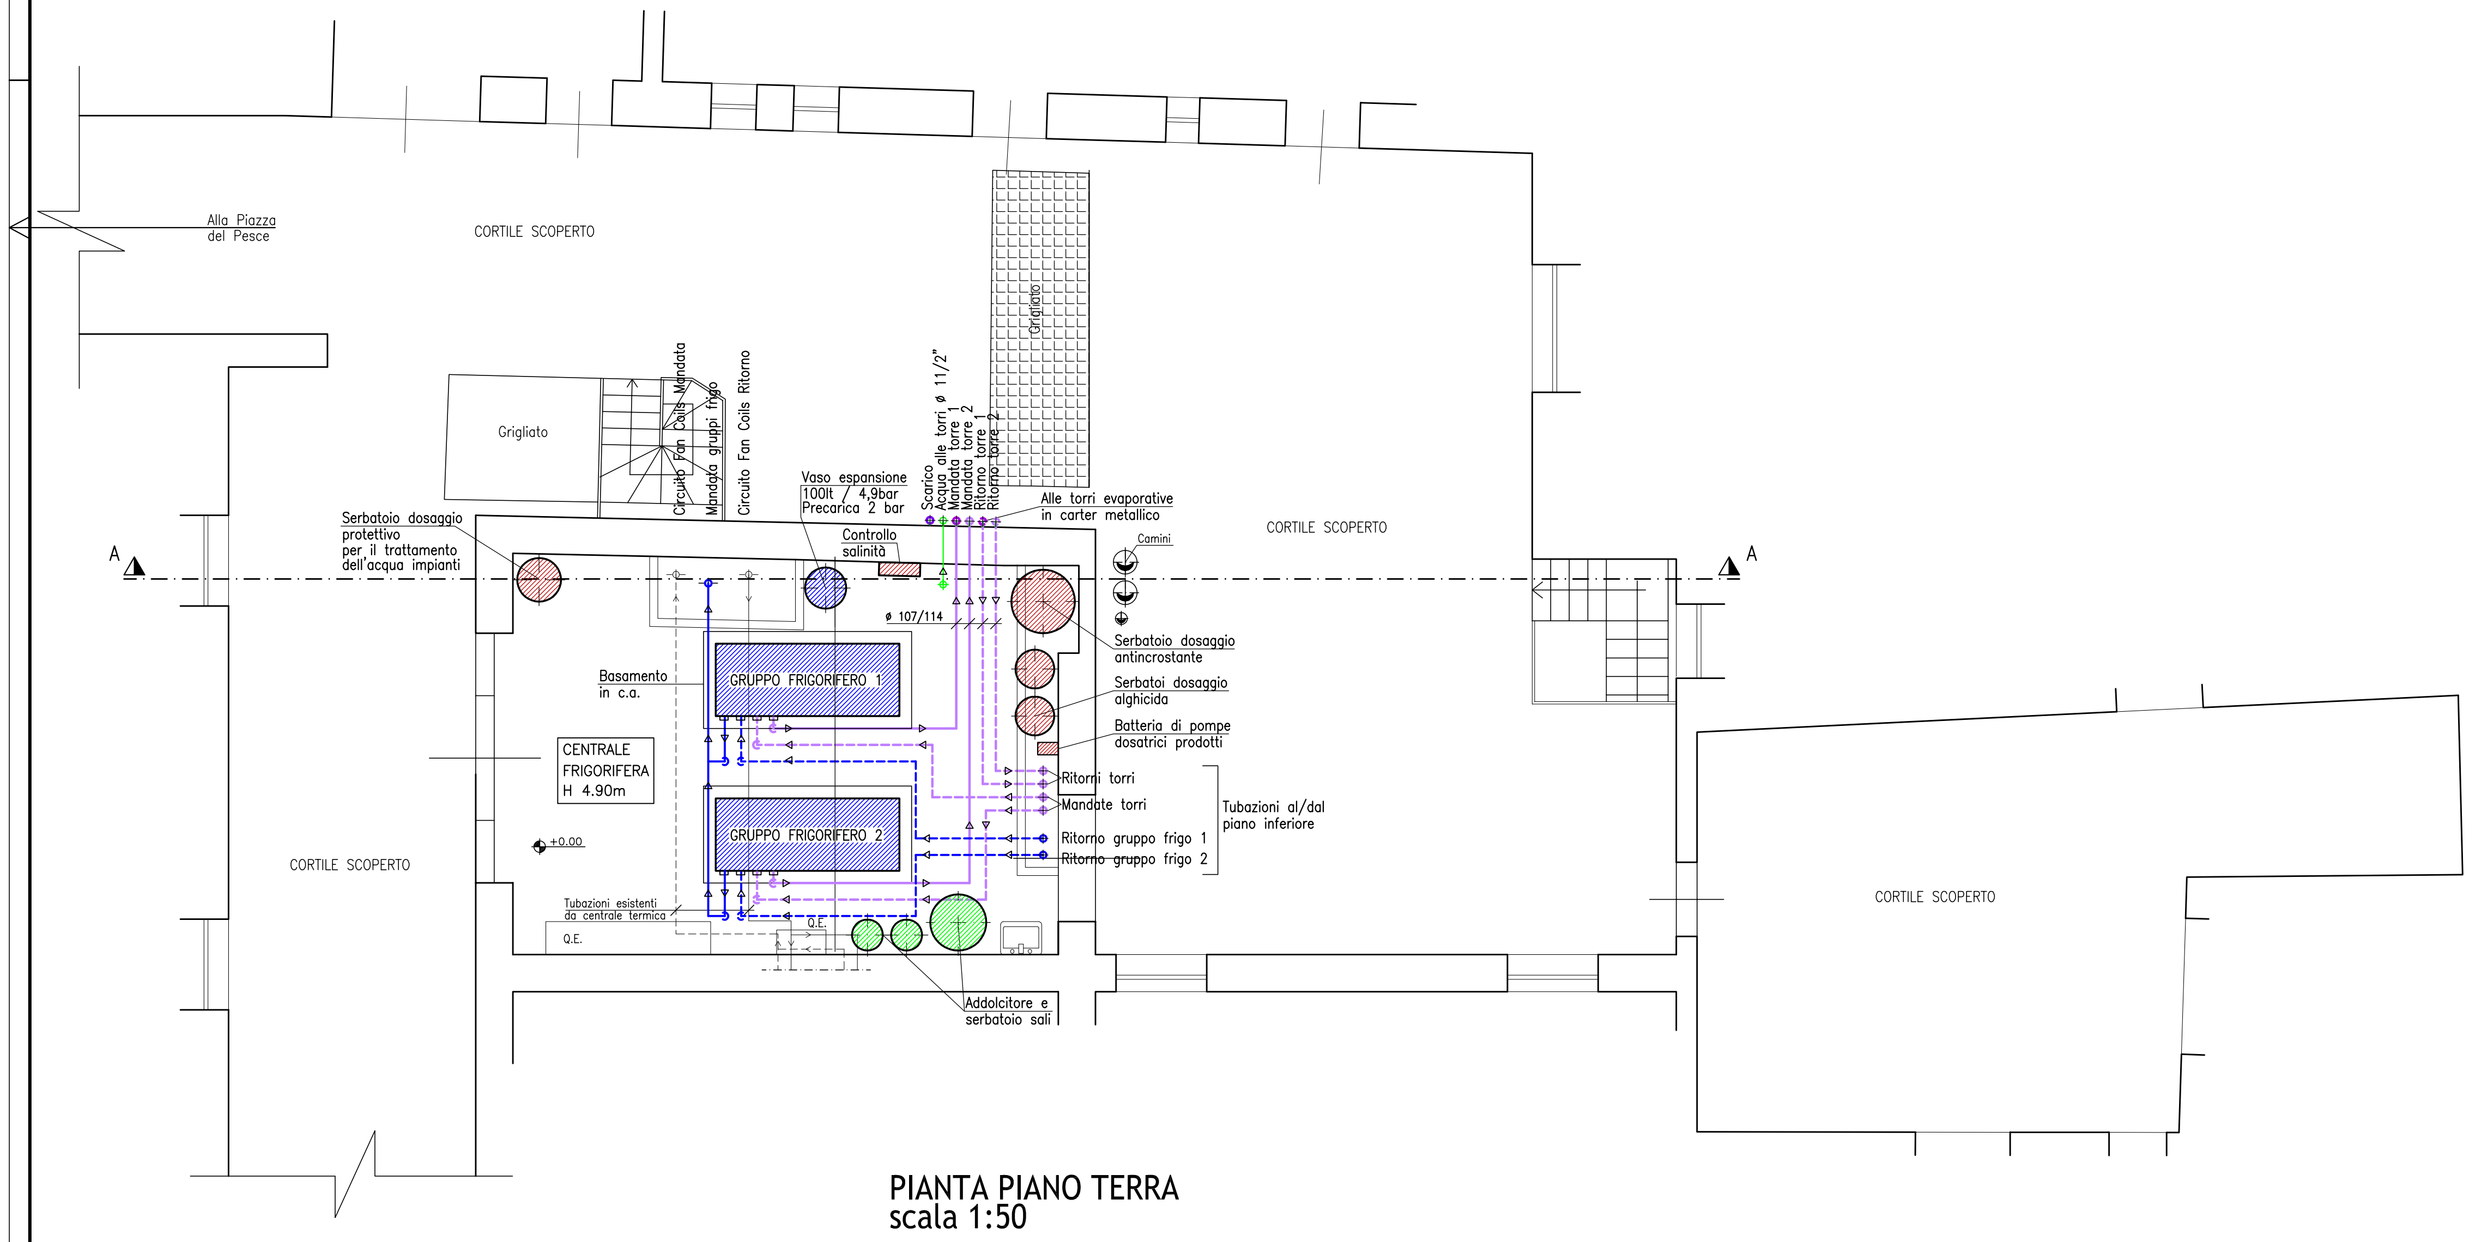

PIANTA PIANO TERRA
scala 1:50

PLANIMETRIA GENERALE (scala 1: 2.000)

N

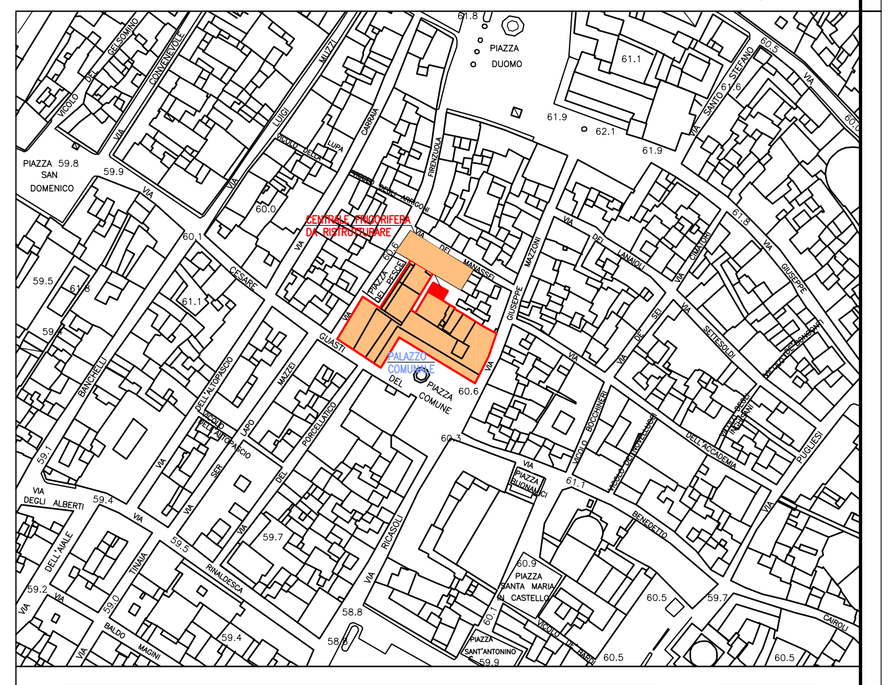

Studio Tecnico
Dott. Ing. LUCIANO PERONE
Via San Giorgio, 31 - 59100 Prato
tel. 0574-584615, fax. 0574-537168, e-mail: lucperone@tin.it
c.f. : PRN LCN 53C14 D612U
P.I. : 00173850975
Disegnatore: Marzia Pascone

TIMBRO:

COMMITTENTE:
COMUNE DI PRATO
P.za del Comune 2 - 59100 Prato
P.IVA: 00337360978

OGGETTO:
RISTRUTTURAZIONE DELLA CENTRALE FRIGORIFERA DEL PALAZZO COMUNALE - Piazza del Comune, Prato
IMPIANTI MECCANICI
PROGETTO ESECUTIVO

TAVOLA:
CENTRALE FRIGORIFERA
PIANTE PIANO INTERRATO E PIANO TERRA
SEZIONE A-A Centrale Frigorifera

Prog.	3011
Data	21/01/2004
Scala	1:50
Aggiornamenti	
1	12/01/2011
2	20/03/2014
Tavola n°	3