

Assessore alle attività produttive, alla mobilità, ai lavori pubblici e al patrimonio

Roberto Caverni

Area Promozione del Territorio

Servizio Edilizia ed Attività Economiche

Dirigente del Servizio

Arch. Riccardo Pecorario

Coordinamento generale

Arch. Riccardo Pecorario

Dott.ssa Simona Fedi

Responsabile Unico del Procedimento

Arch. Riccardo Pecorario

Collaboratore Arch. Monica Farina

PROGETTO ESECUTIVO

TAVOLA:	OPERE STRADALI	TITOLO:
3		PARTICOLARI COSTRUTTIVI
SCALA:	1:500	DATA:
		OTTOBRE 2014


PROGETTISTI

Progetto
Geom. Fabrizio Fallanti
Arch. Maddalena Ceppi



Elaborati progettuali
Geom. Marco Bergantini
Geom. Marco Fabbrì
GGeom. Marco Mannocci

Collaborazione di settore
Dott.ssa Michela Lilli
Carla Moradei
Geom. Luciano Nardi
Geom. Basilio Palazzolo
Geom. Pietro Ratti


SEZIONE 3: tratto stradale di nuova realizzazione
scala 1:50

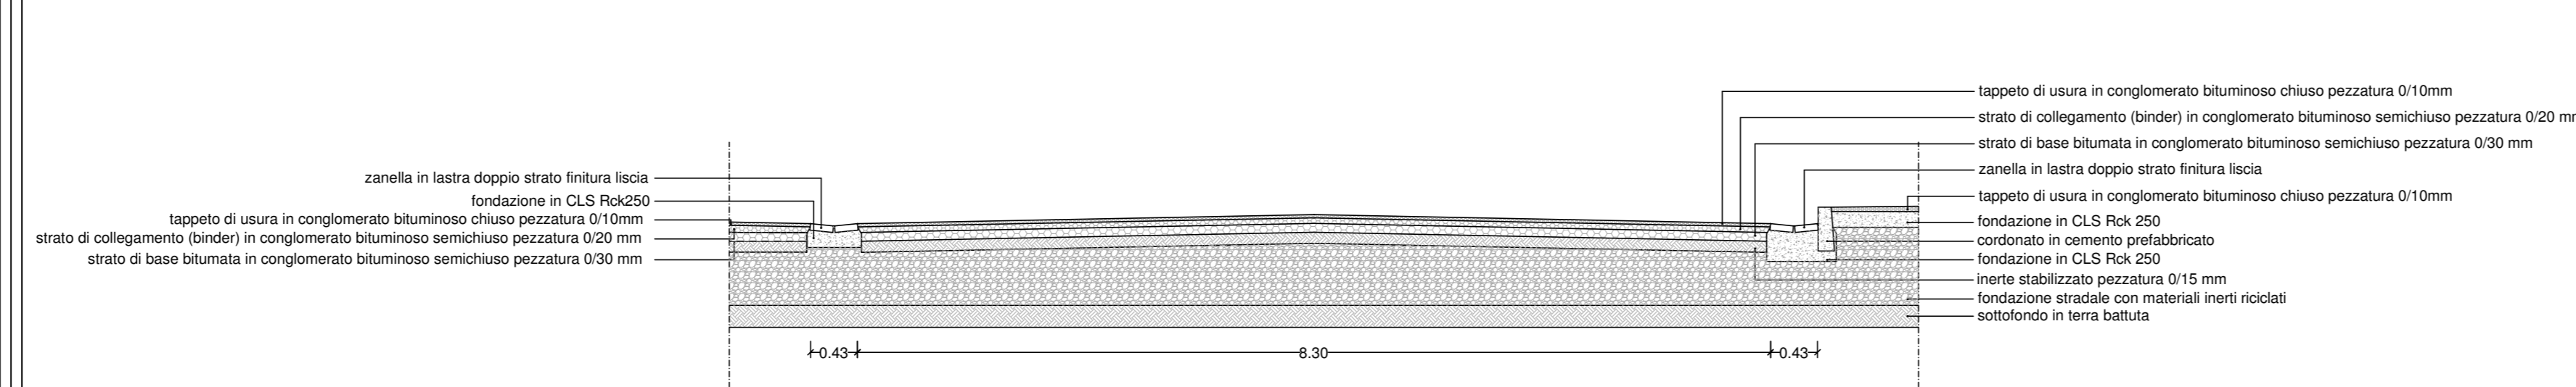


SEZIONE 2: pavimentazione percorso pedonale attrezzato
scala 1:50

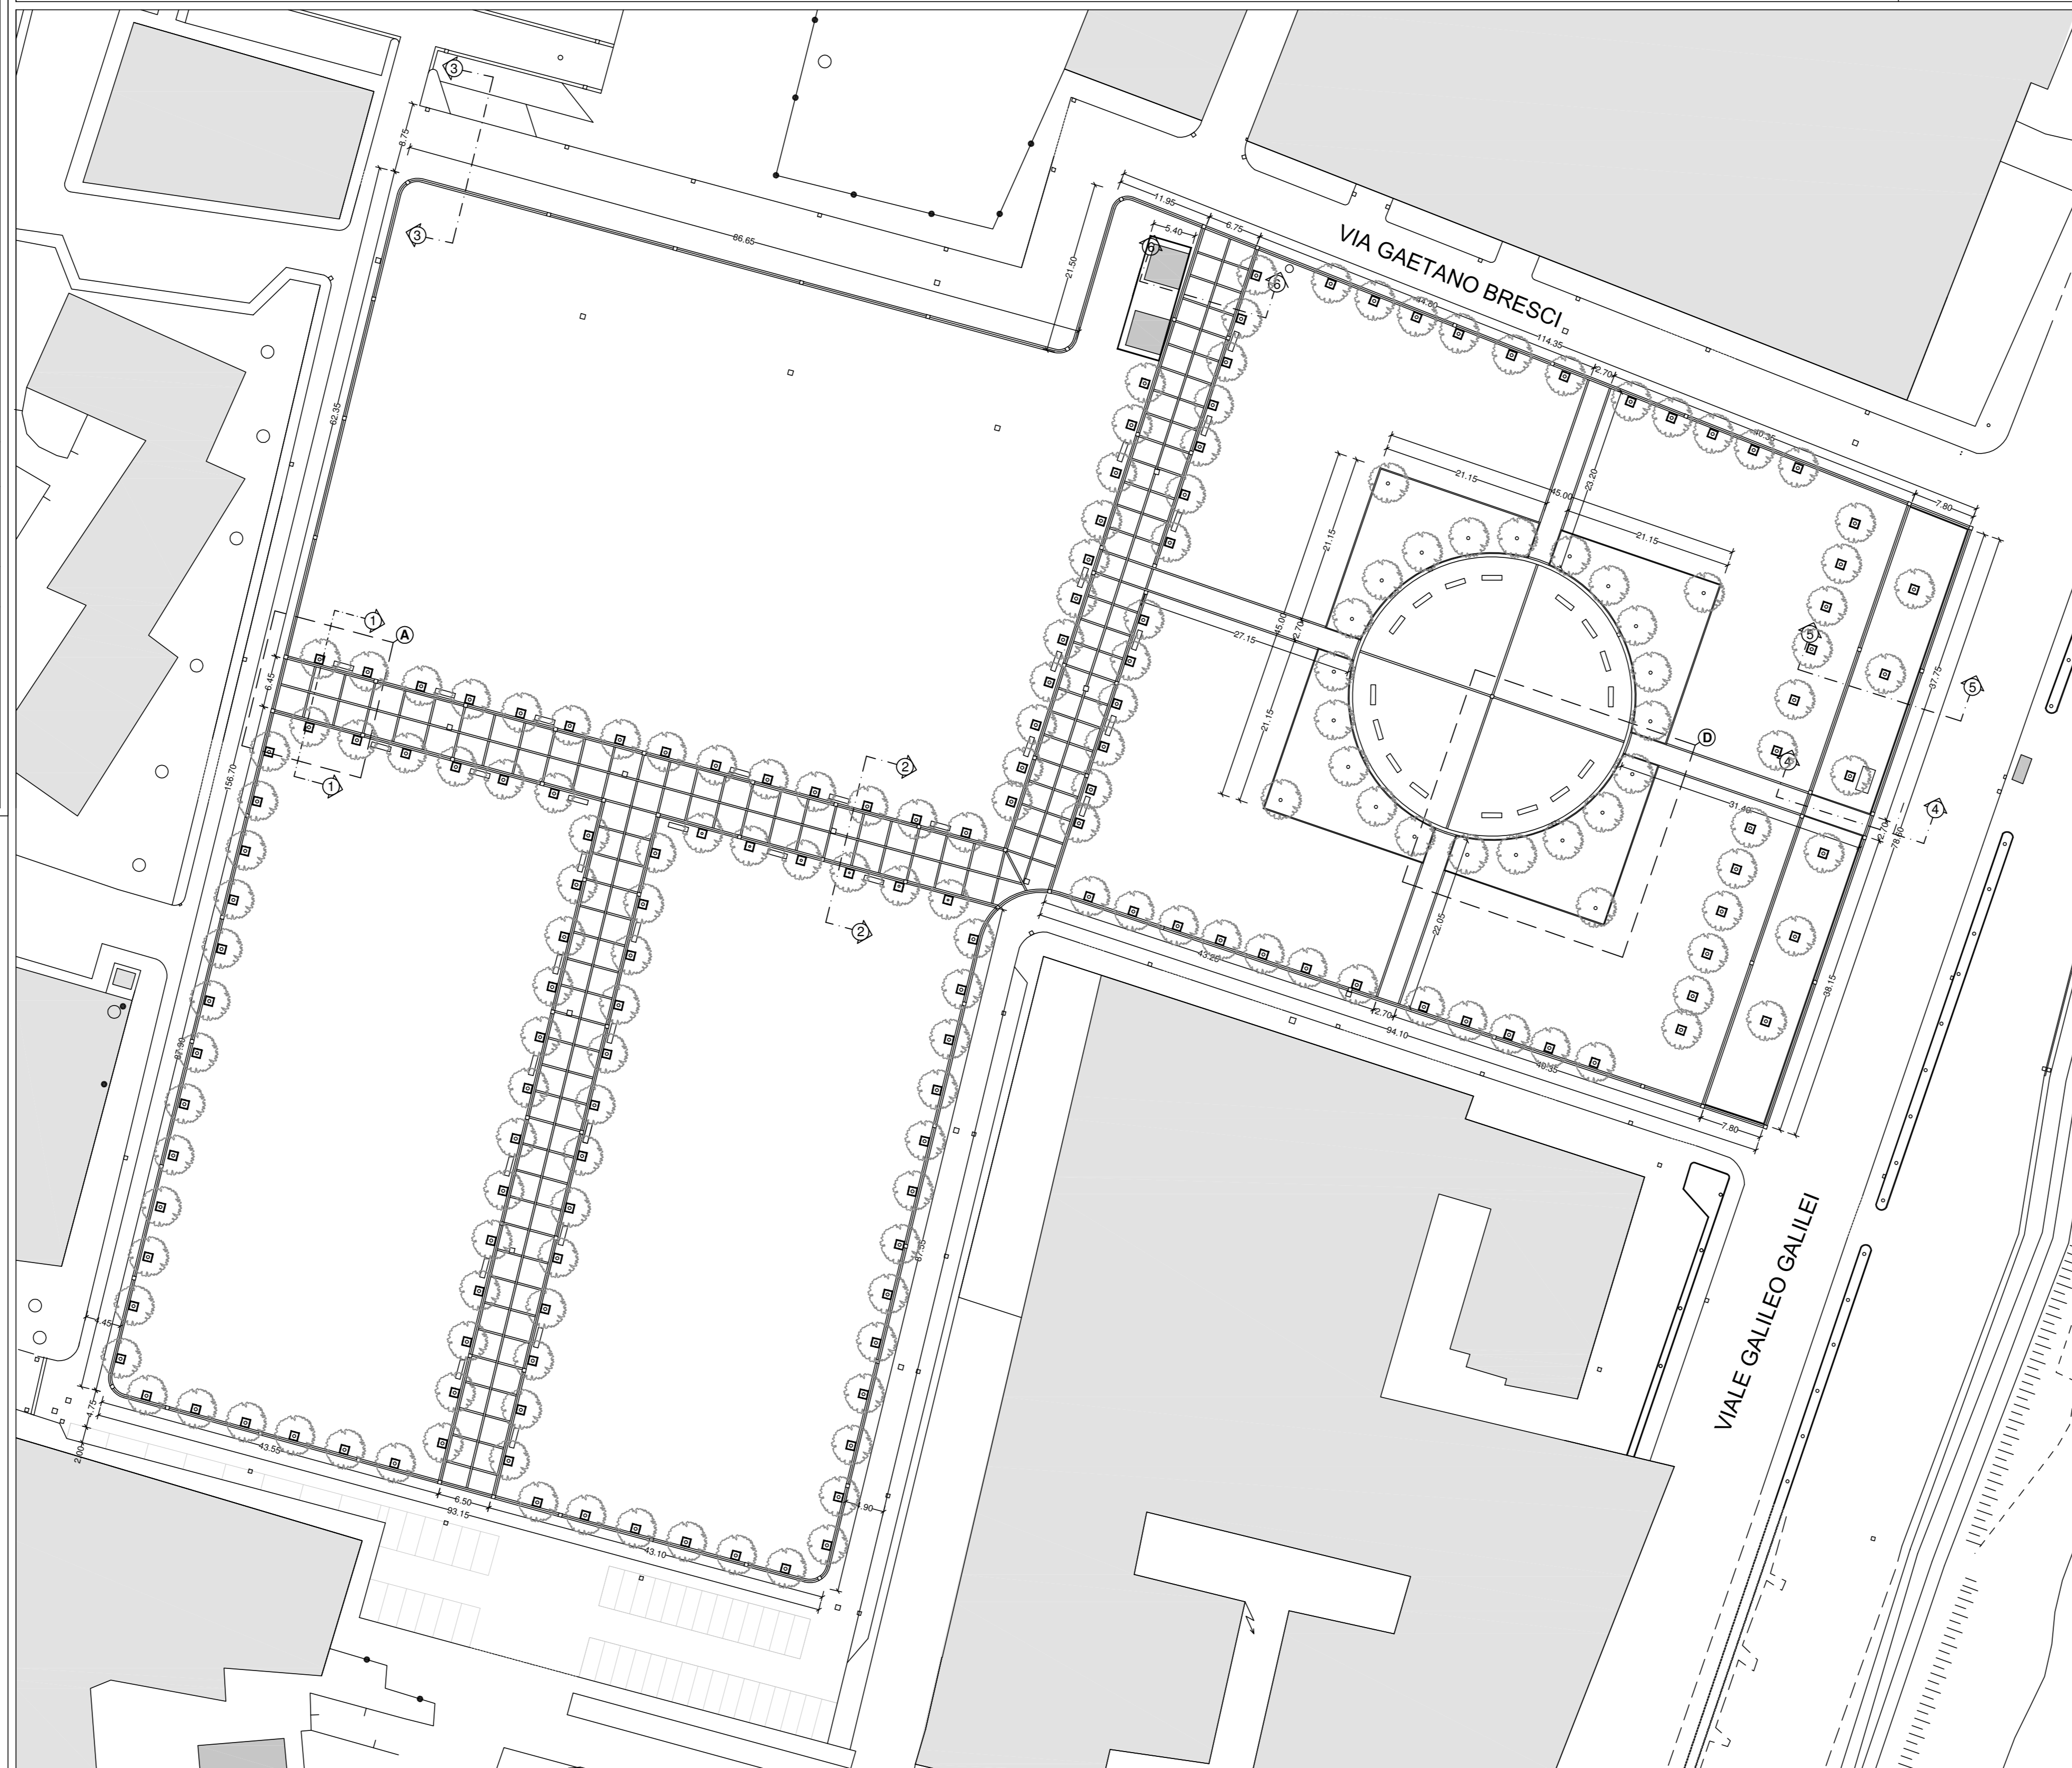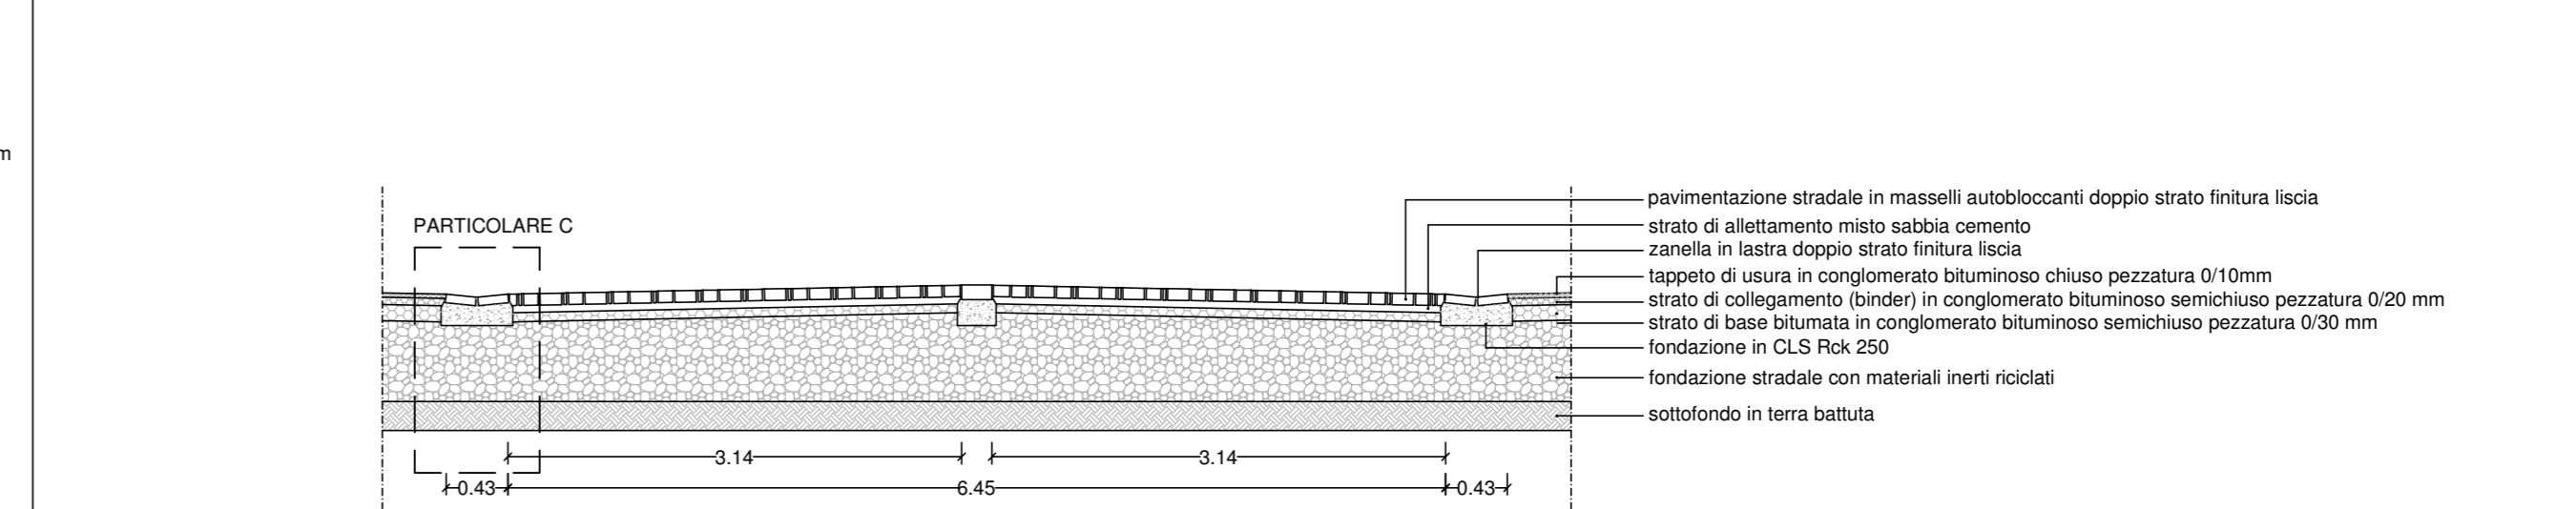


PARTICOLARE D: schema posa pavimentazione piazza
scala 1:100

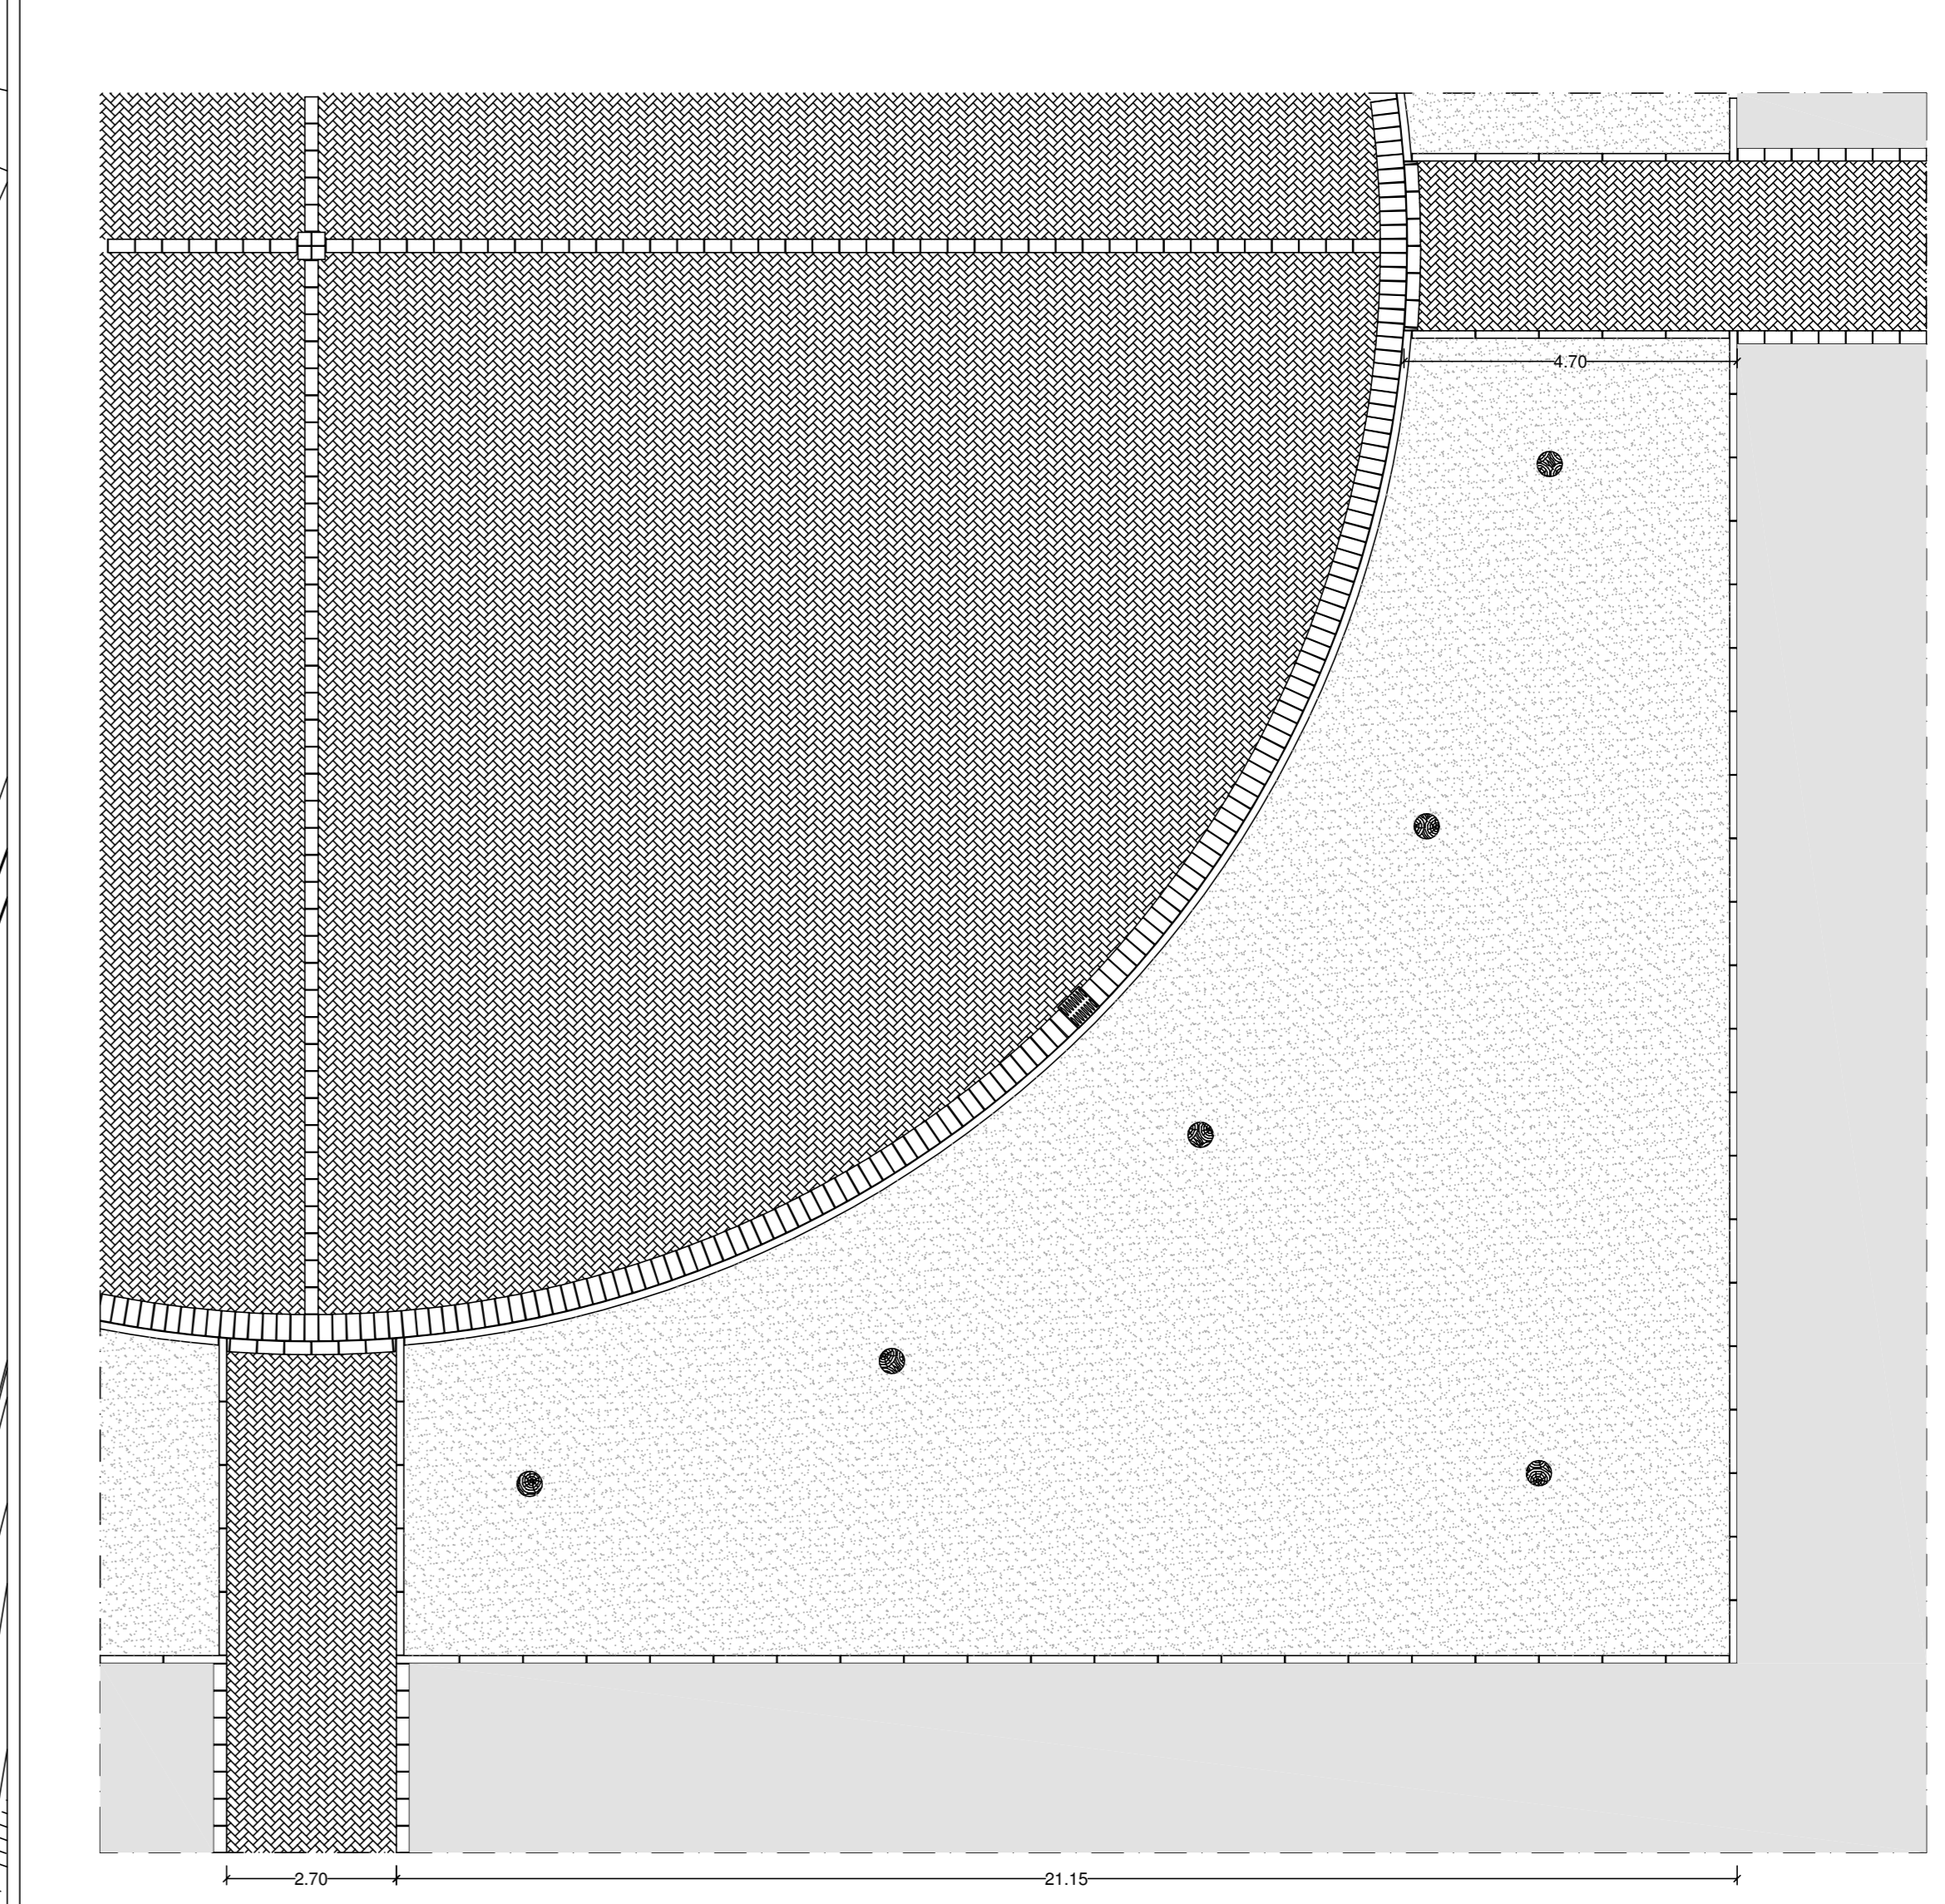


PARTICOLARE A: schema posa pavimentazione area pedonale
scala 1:100

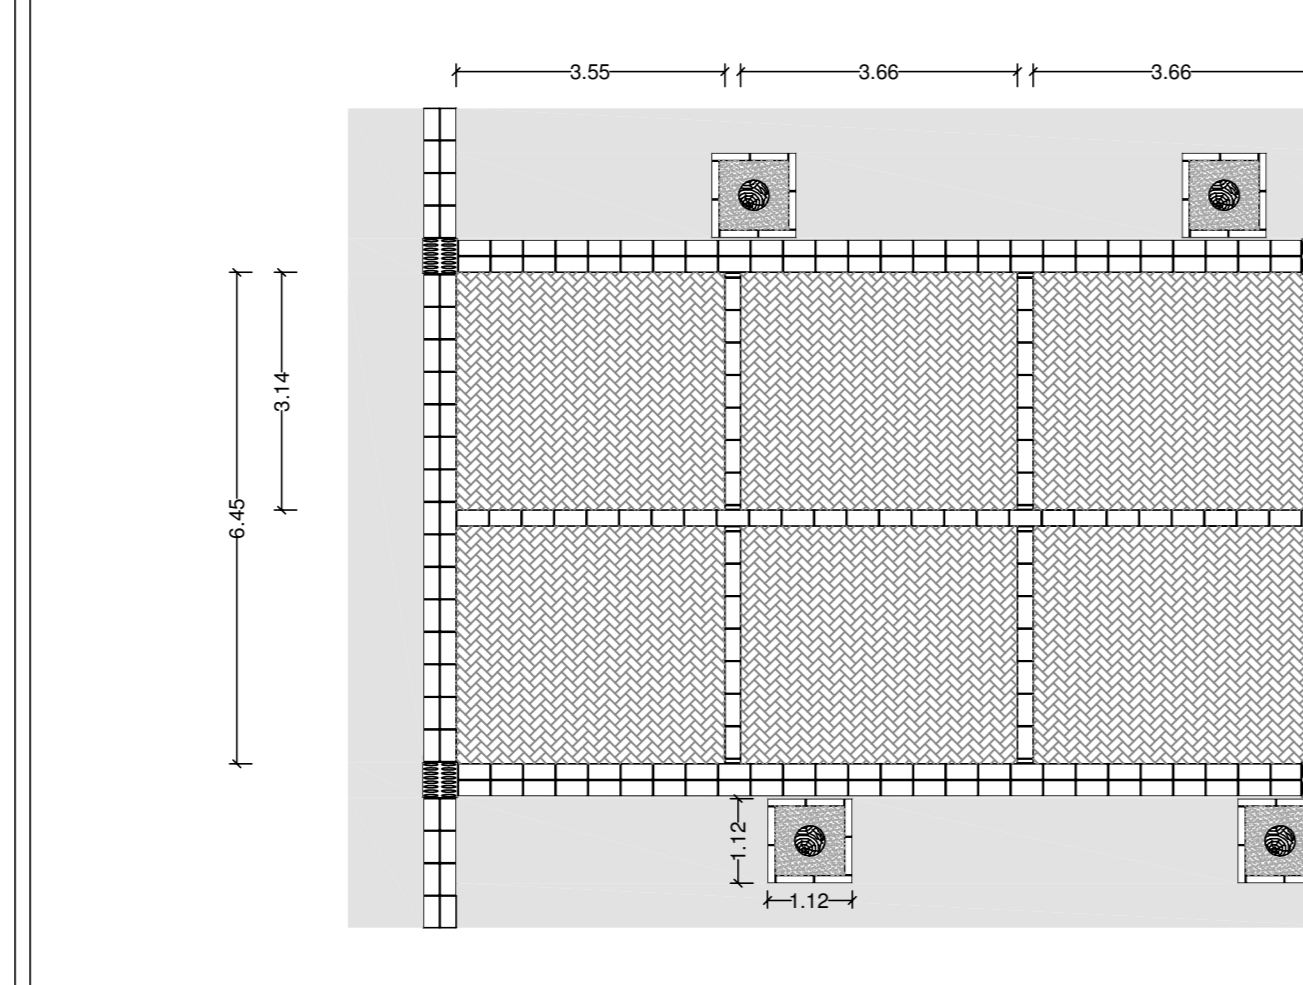


PARTICOLARE B: posa del cordolo in cemento per aiuola
scala 1:20

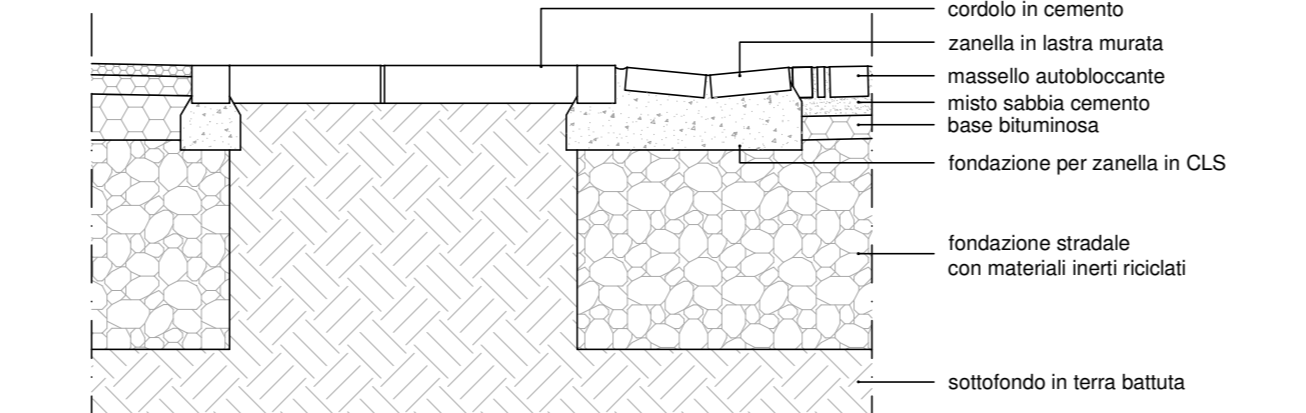


PARTICOLARE C: zanella
scala 1:20

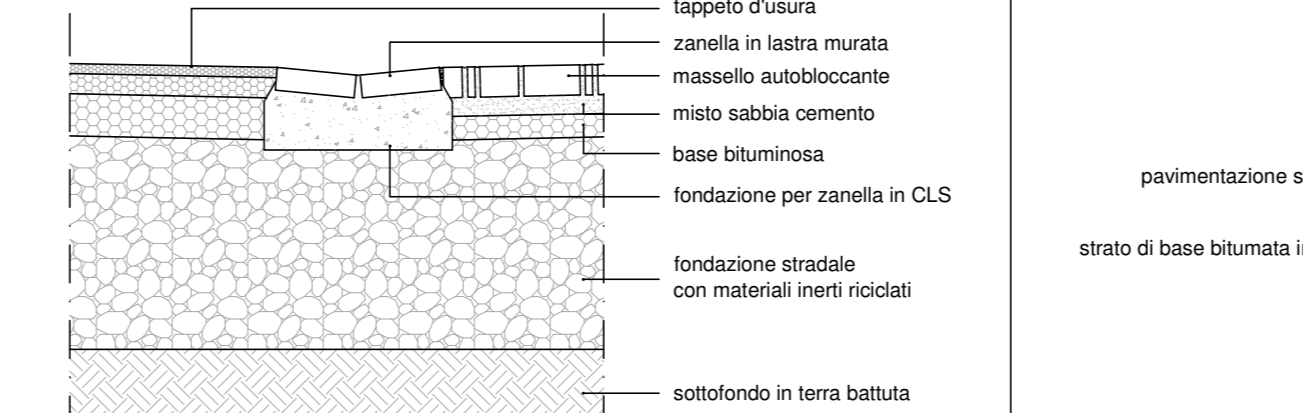


SEZIONE 4: percorso pedonale
scala 1:50

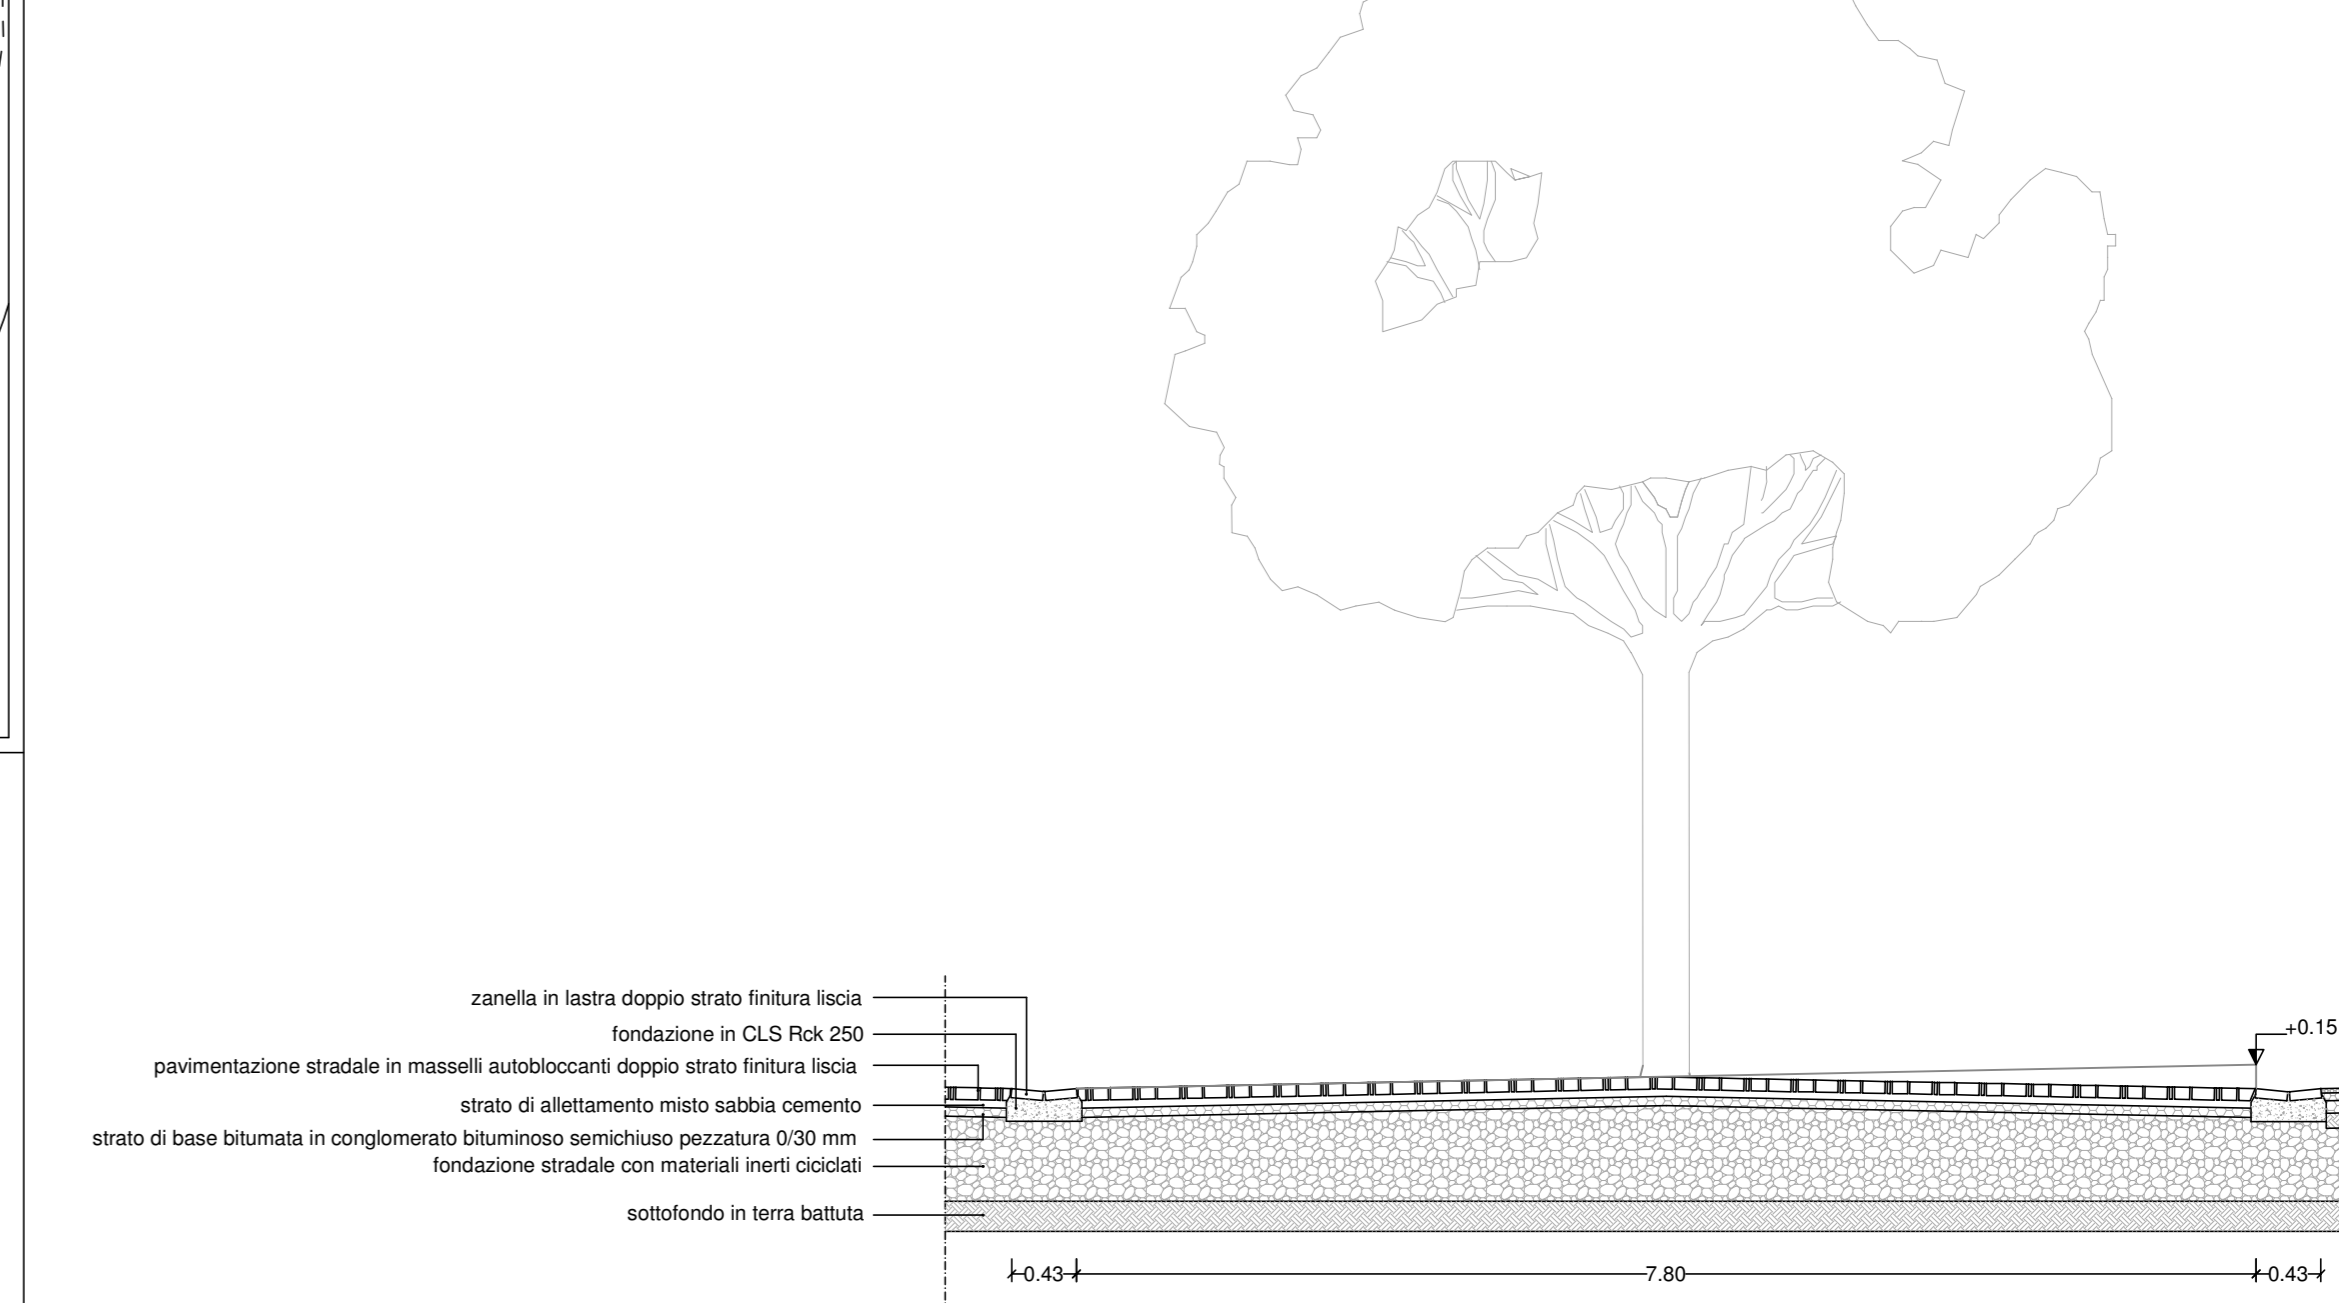

SEZIONE 1: percorso pedonale attrezzato
scala 1:50

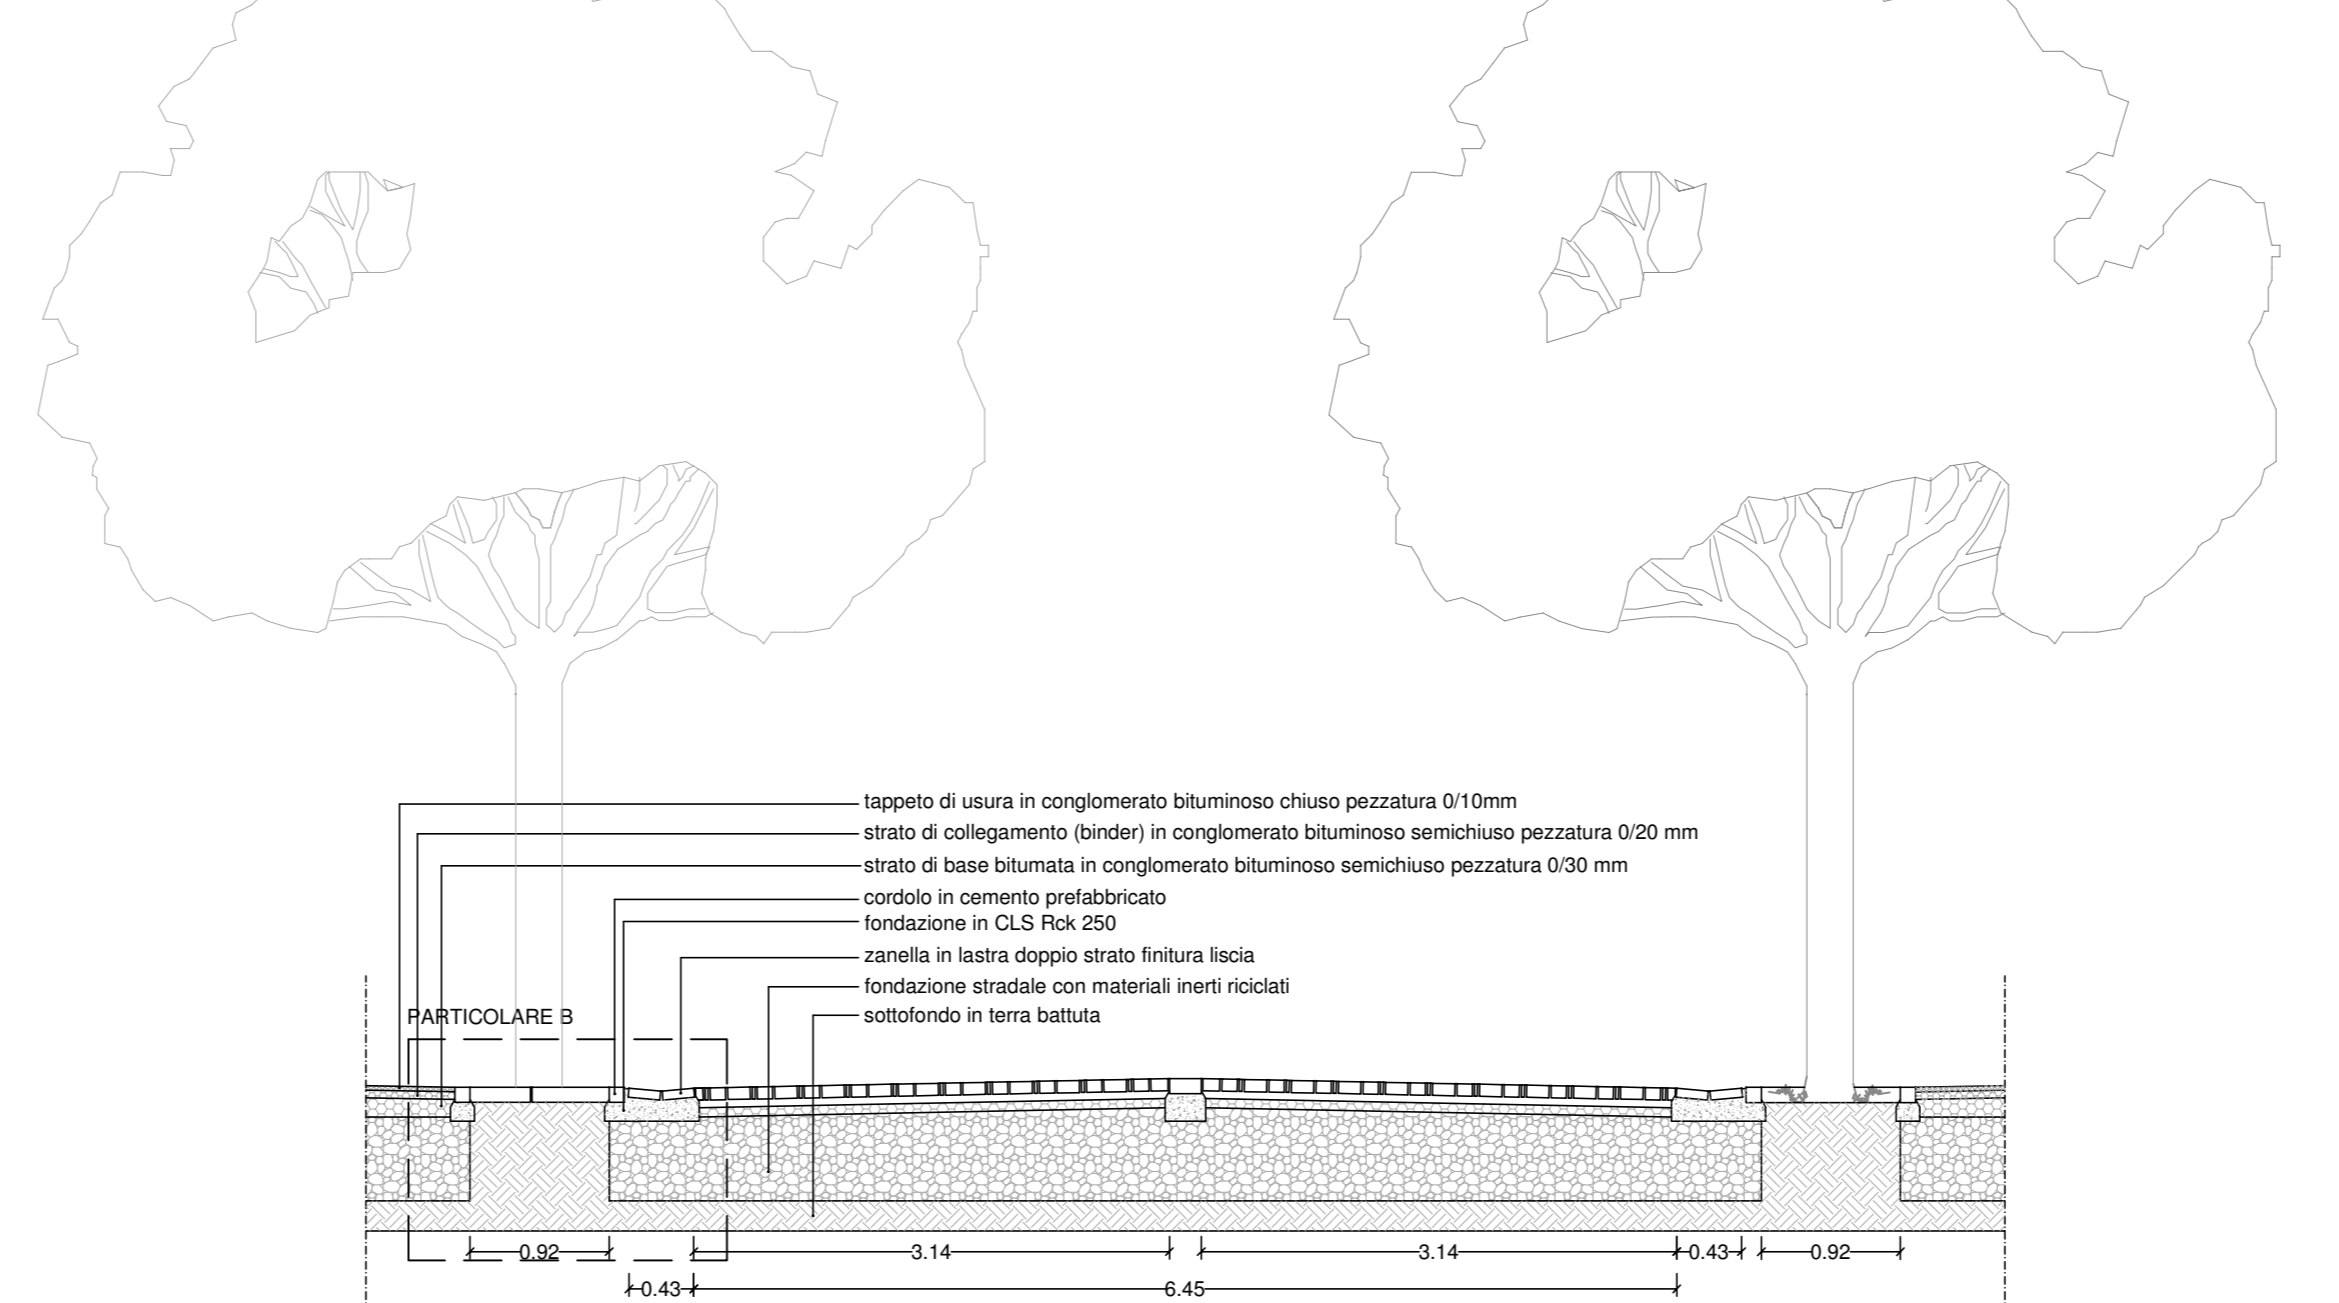

SEZIONE 5: banchina su Viale Galilei
scala 1:50

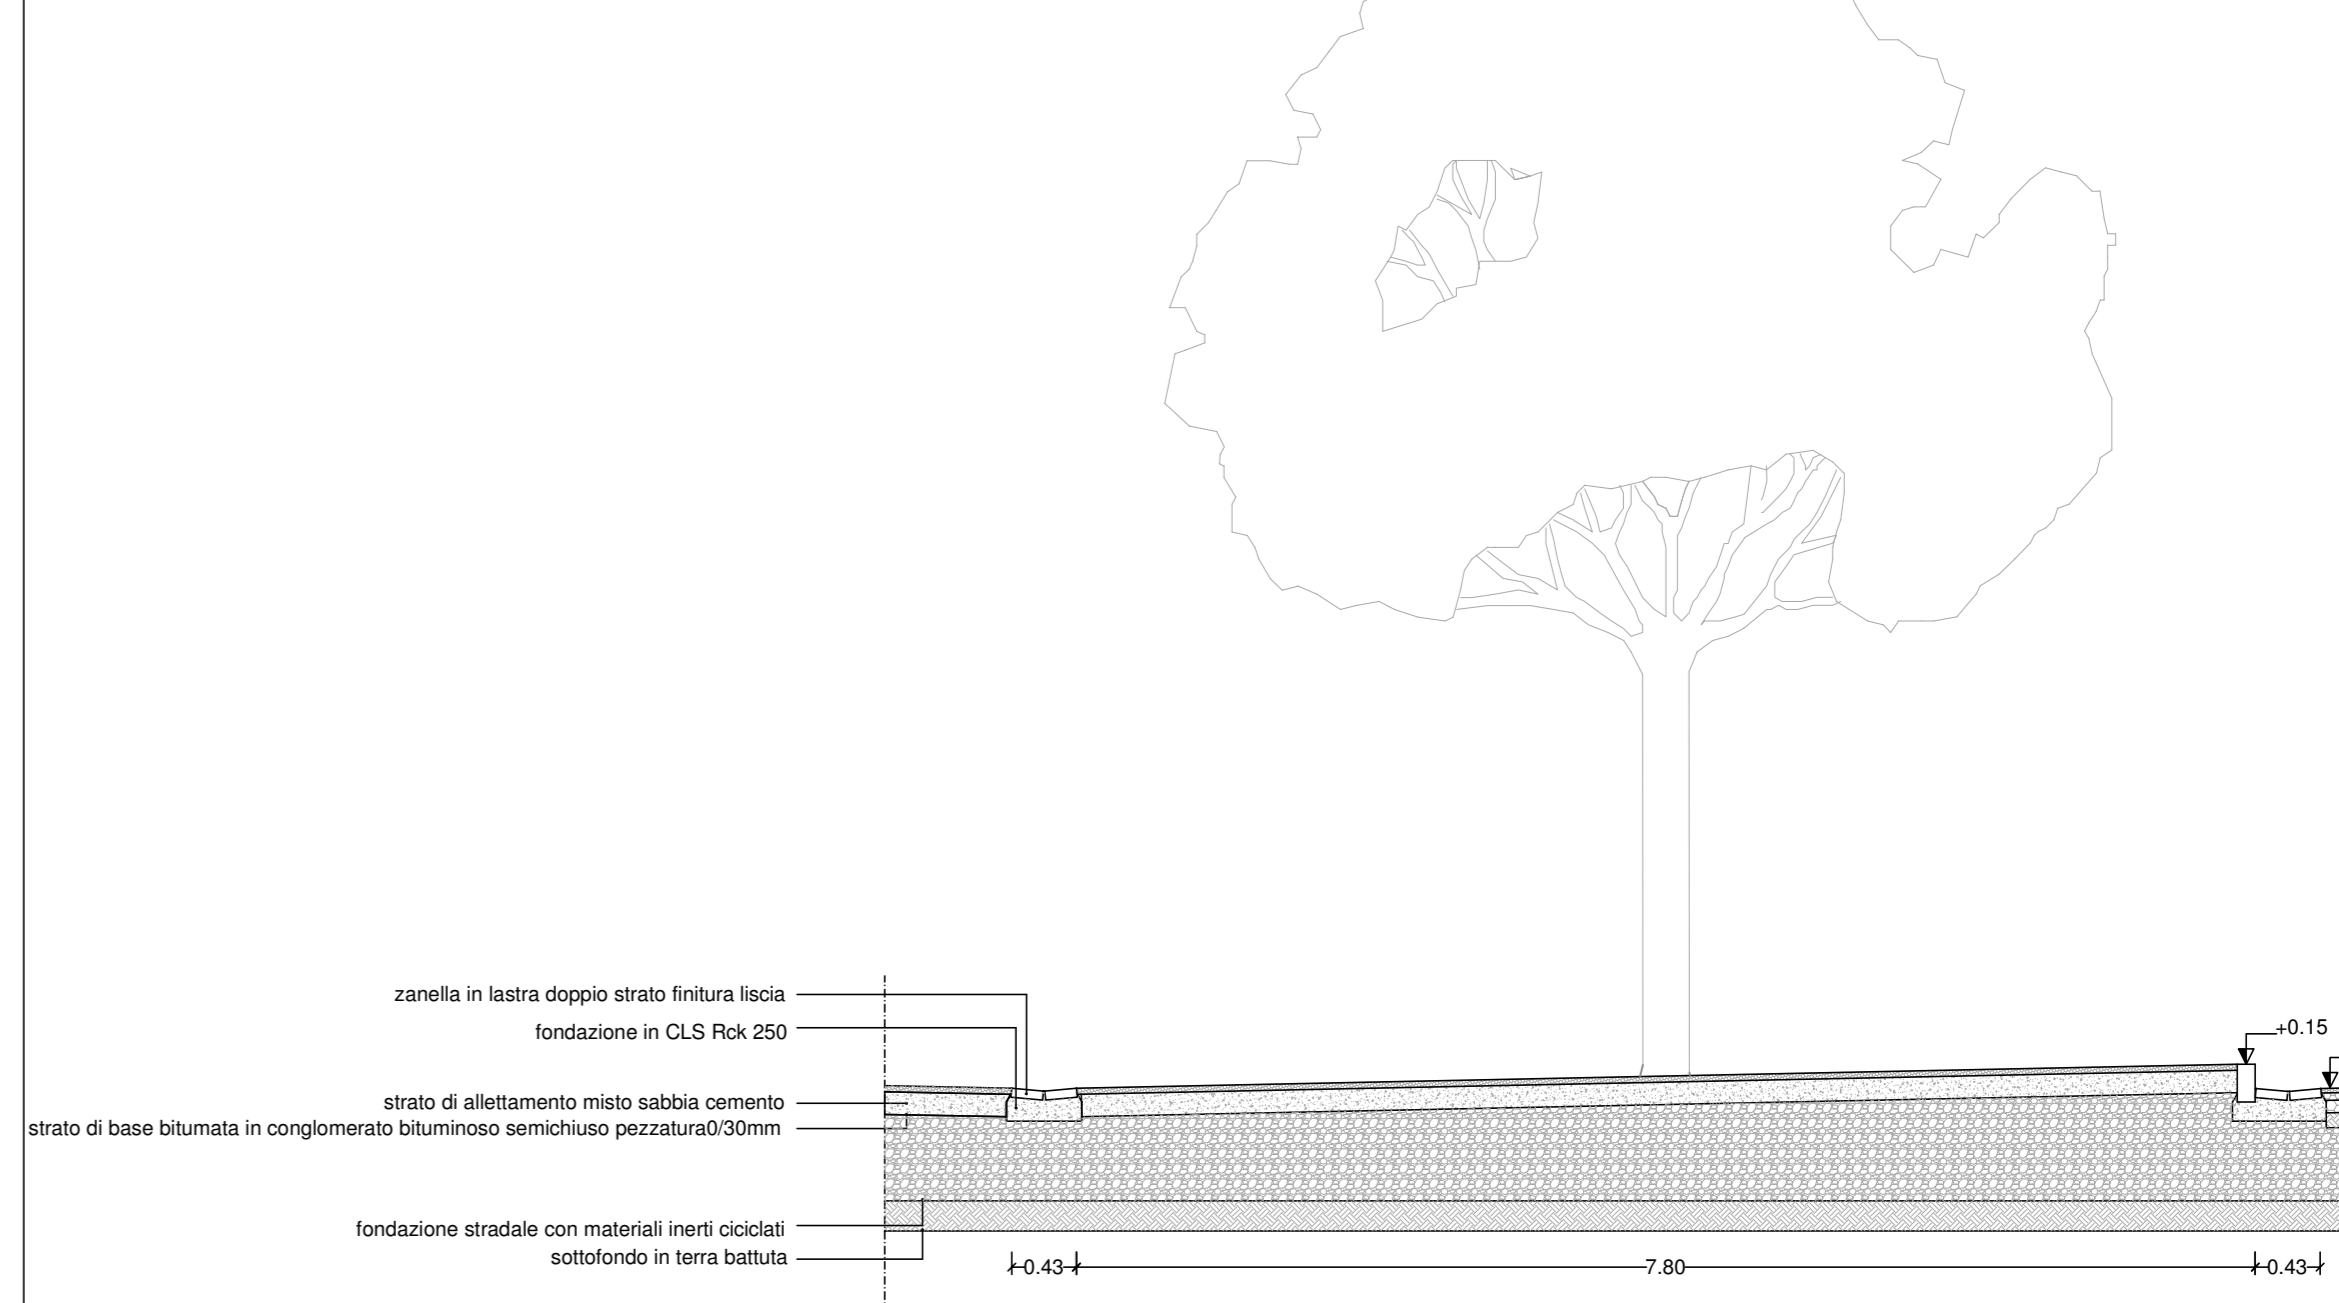

SEZIONE 6: sezione area apparati H3G
scala 1:50

