

Assessore alle attività produttive, alla mobilità, ai lavori pubblici e al patrimonio **Roberto Caverni**
 Area Promozione del Territorio **Servizio Edilizia ed Attività Economiche**
 Dirigente del Servizio **Arch. Riccardo Pecorario**
 Coordinamento generale **Arch. Riccardo Pecorario**
Dott.ssa Simona Fedi
 Responsabile Unico del Procedimento **Arch. Riccardo Pecorario**
 Collaboratore **Arch. Monica Farina**

PROGETTO ESECUTIVO

TAVOLA:	4	OPERE STRADALI	TITOLO: SCHEMA IDRICO SMALTIMENTO ACQUE SUPERFICIALI
SCALA:	1:500	DATA:	OTTOBRE 2014


PROGETTISTI

Progetto Geom. Fabrizio Fallanti Arch. Maddalena Ceppi	Elaborati progettuali Geom. Marco Bergantino Geom. Marco Falbri Geom. Marco Mannoceci	Collaborazione di settore Dott.ssa Michela Lilli Carla Moradeli Geom. Luciano Nardi Geom. Basilio Palazzolo Geom. Pietro Ratti
---	---	--


LEGENDA

	TRACCIATO FOGNARIO ESISTENTE
	NUOVO TRACCIATO FOGNARIO
	NUOVO FOGNOLO PER ALLACCIAMENTO ALLA RETE FOGNARIA
	FOGNOLO ESISTENTE DA SOSTITUIRE EX NOVO
	ZANELLA
	CADITOIA ESISTENTE CON POZZETTO
	CADITOIA ESISTENTE SOGGETTA A SOSTITUZIONE DI POZZETTO CON RIUSO DELLA GRIGLIA
	NUOVA CADITOIA COMPLETA DI POZZETTO
	POZZETTO D'ISPEZIONE FOGNARIO ESISTENTE 60X60 cm
	NUOVO POZZETTO D'ISPEZIONE FOGNARIO 60X60 cm
	IDRANTI SOPRASUOLO
	INDICE DI PENDENZA

PARTICOLARE A
 posizionamento caditoia e zanelle per smaltimento acque meteoriche
 scala 1:100

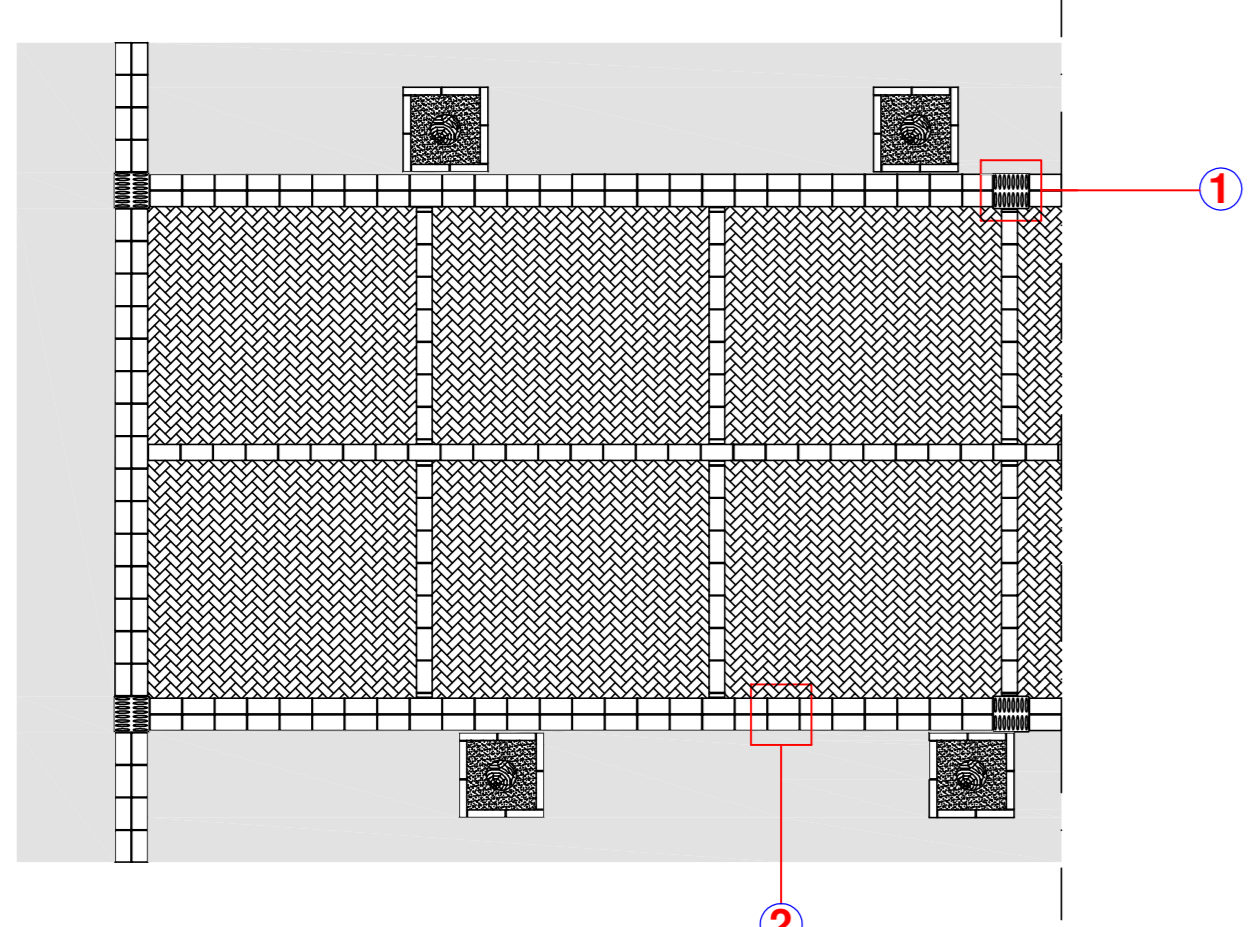

PARTICOLARE 1
 caditoia e immissione in fogna
 scala 1:20

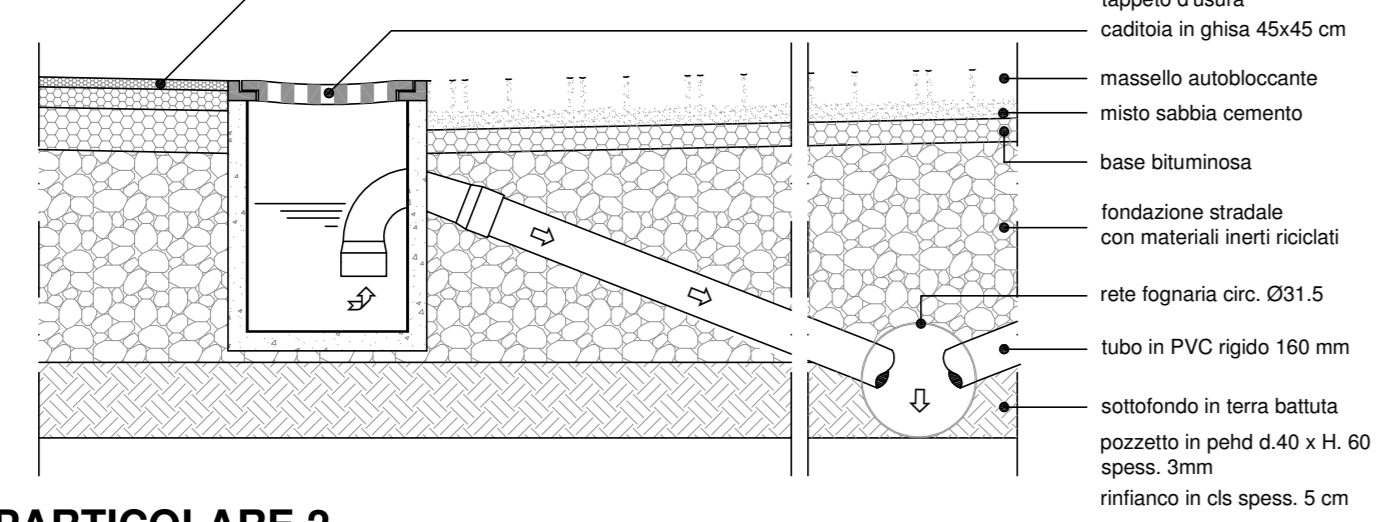

PARTICOLARE 2
 andamento zanella
 scala 1:20

