

comune di PRATO

PROGETTO DI RIQUALIFICAZIONE DELLA PIAZZA DEL MERCATO NUOVO DI PRATO



Assessore alle attività produttive, alla mobilità, ai lavori pubblici e al patrimonio: **Roberto Caverni**

Area Promozione del Territorio: **Servizio Edilizia ed Attività Economiche**

Dirigente del Servizio: **Arch. Riccardo Pecorario**

Coordinamento generale: **Arch. Riccardo Pecorario**
Dott.ssa Simona Fedi








Responsabile Unico del Procedimento Collaboratore: **Arch. Riccardo Pecorario**
Arch. Monica Farina

PROGETTO ESECUTIVO

TAVOLA:	PLANIMETRIA D'INSIEME	TITOLO:	CANTIERIZZAZIONE
9	SCALA:	DATA:	OTTOBRE 2014
	FUORI SCALA		

PROGETTISTI

Progetto Geom. <i>Fabrizio Fallanti</i> Arch. <i>Maddalena Ceppi</i>	Elaborati progettuali Geom. <i>Marco Bergantino</i> Geom. <i>Marco Fabbri</i> Geom. <i>Marco Mannocci</i>	Collaborazione di settore Dott.ssa <i>Michela Lilli</i> Carla <i>Moradei</i> Geom. <i>Luciano Nardi</i> Geom. <i>Basilio Palazzolo</i> Geom. <i>Pietro Ratti</i>
---	---	--

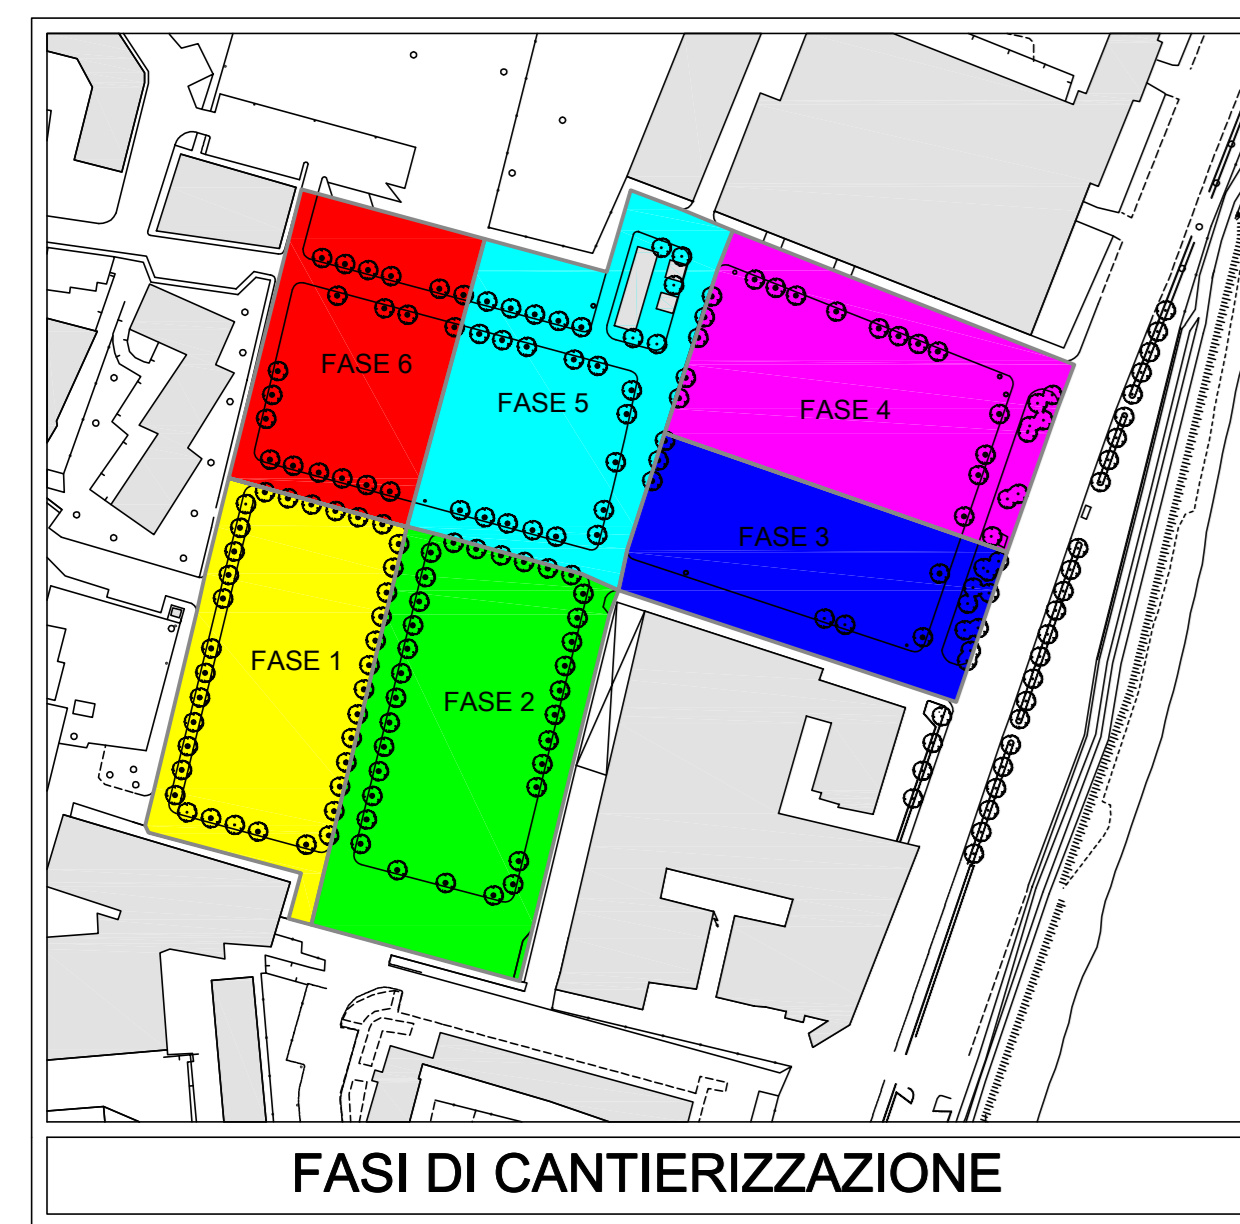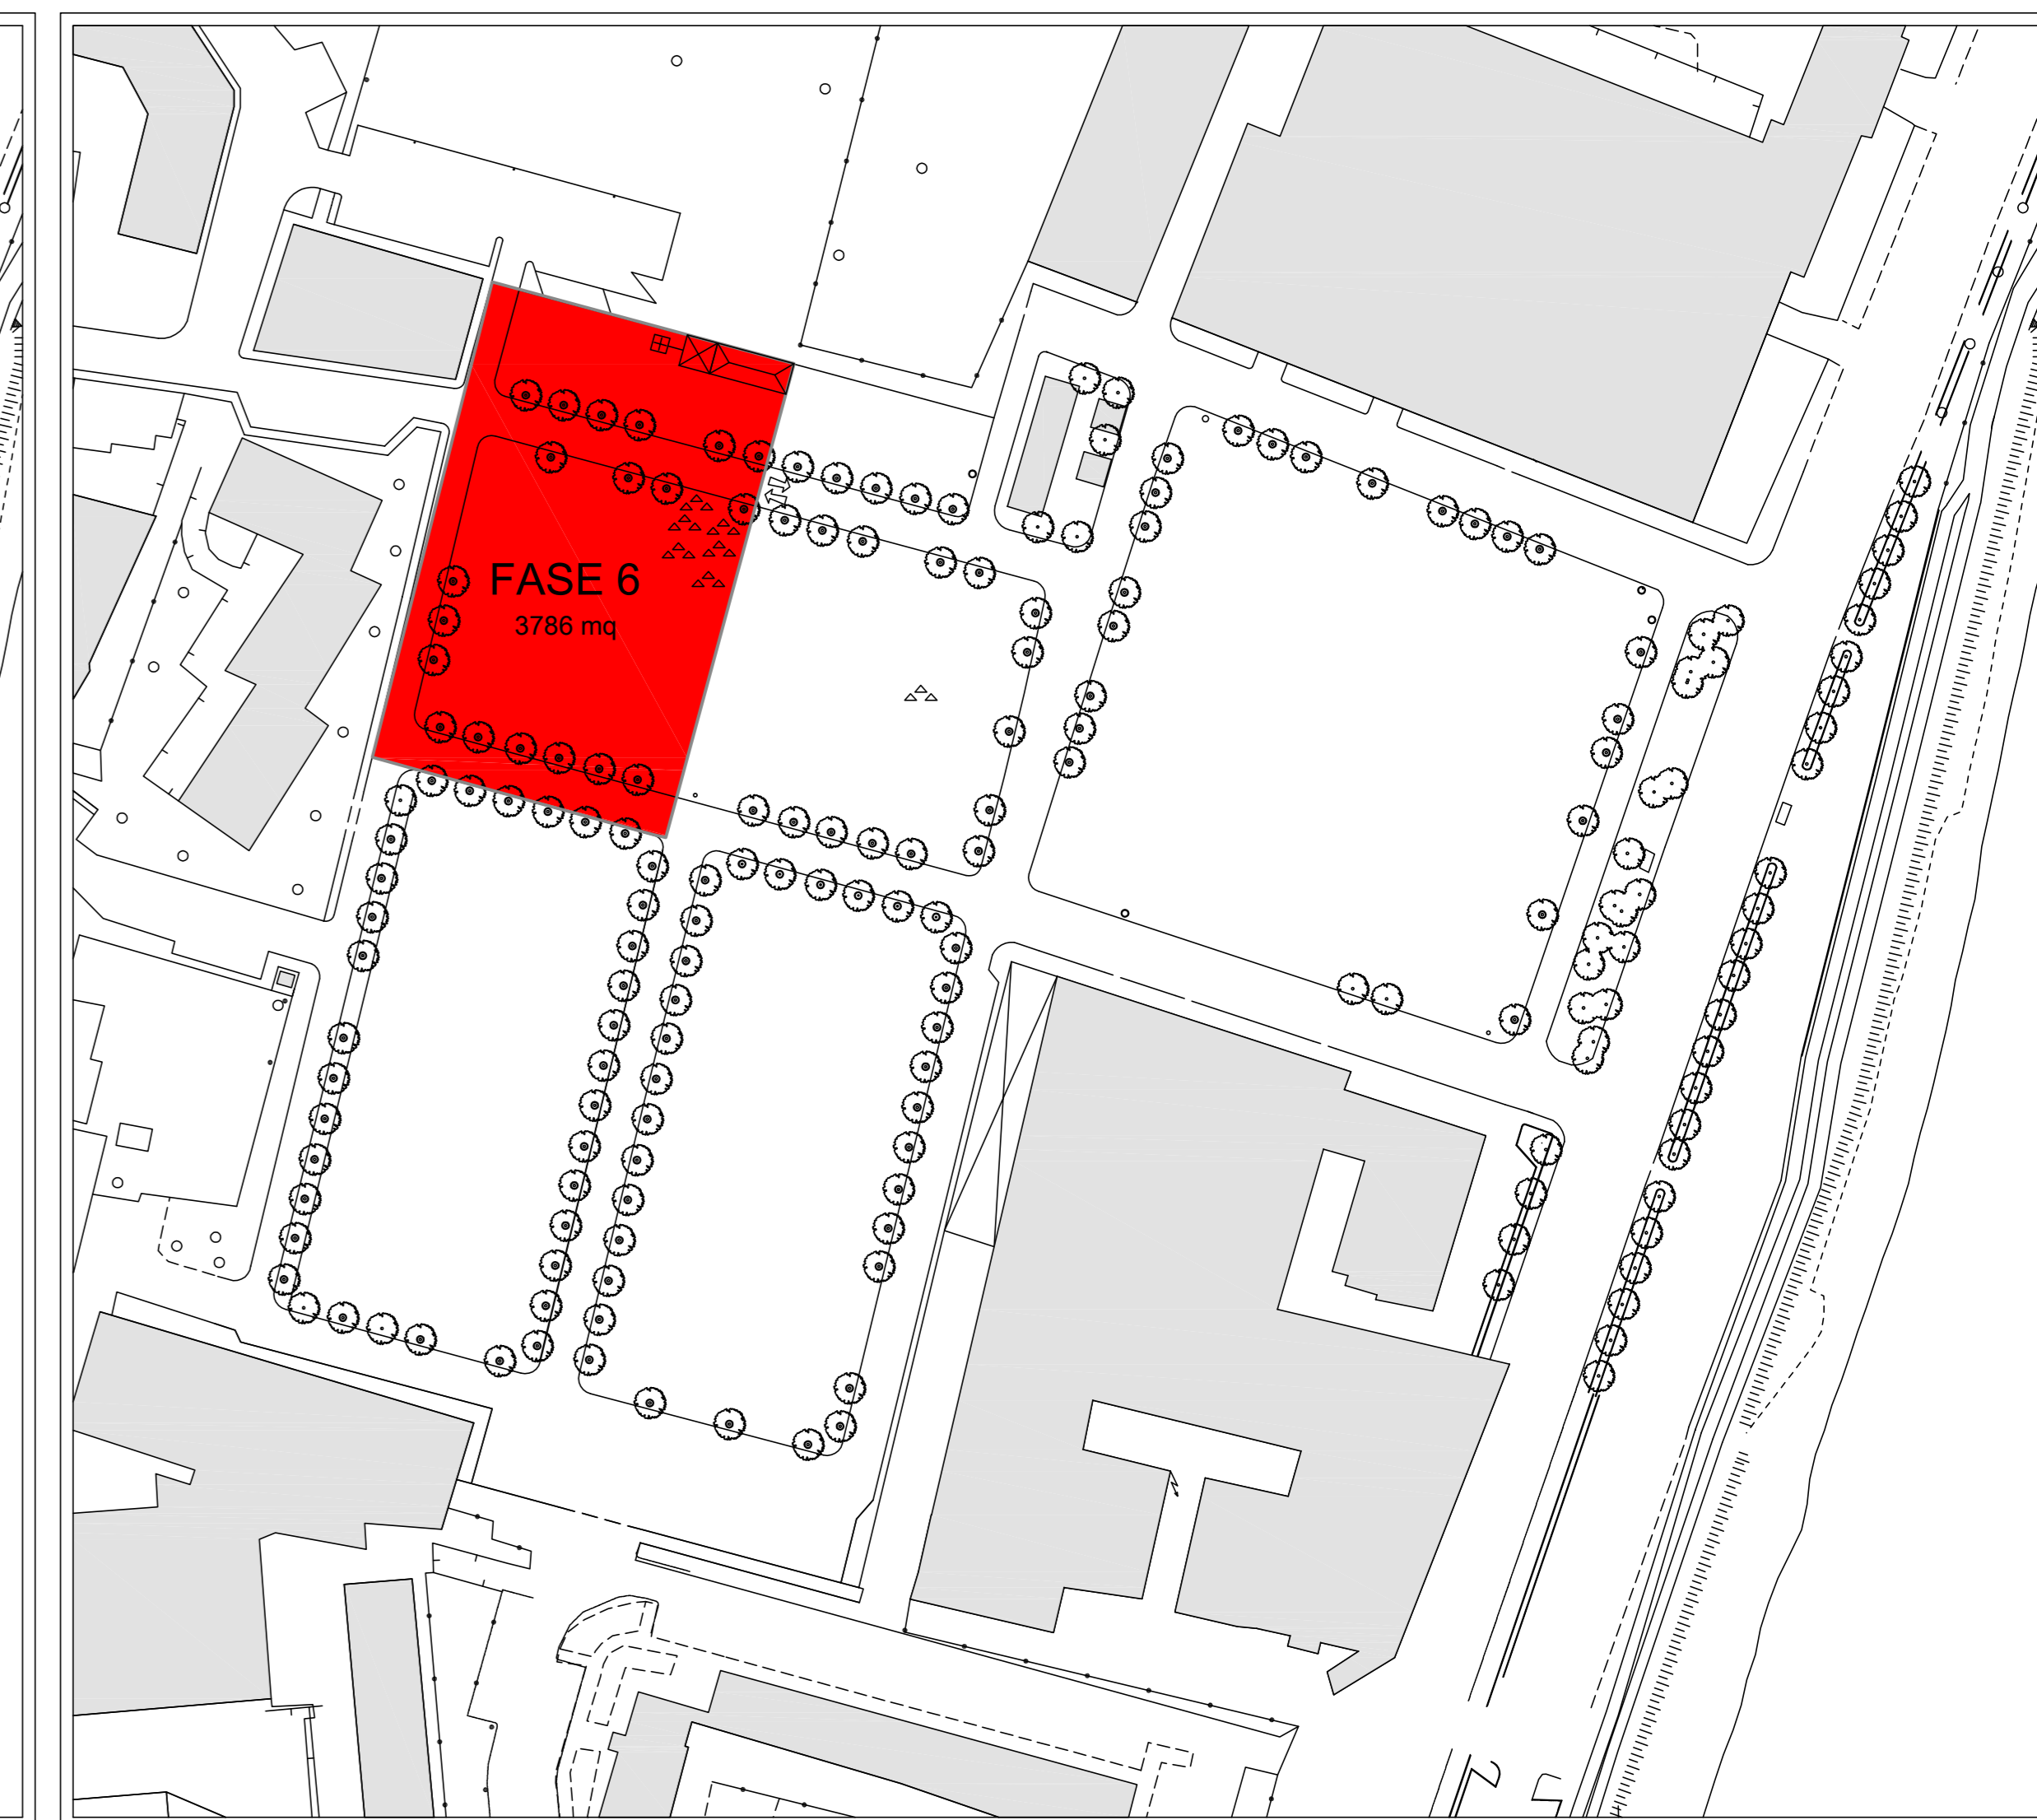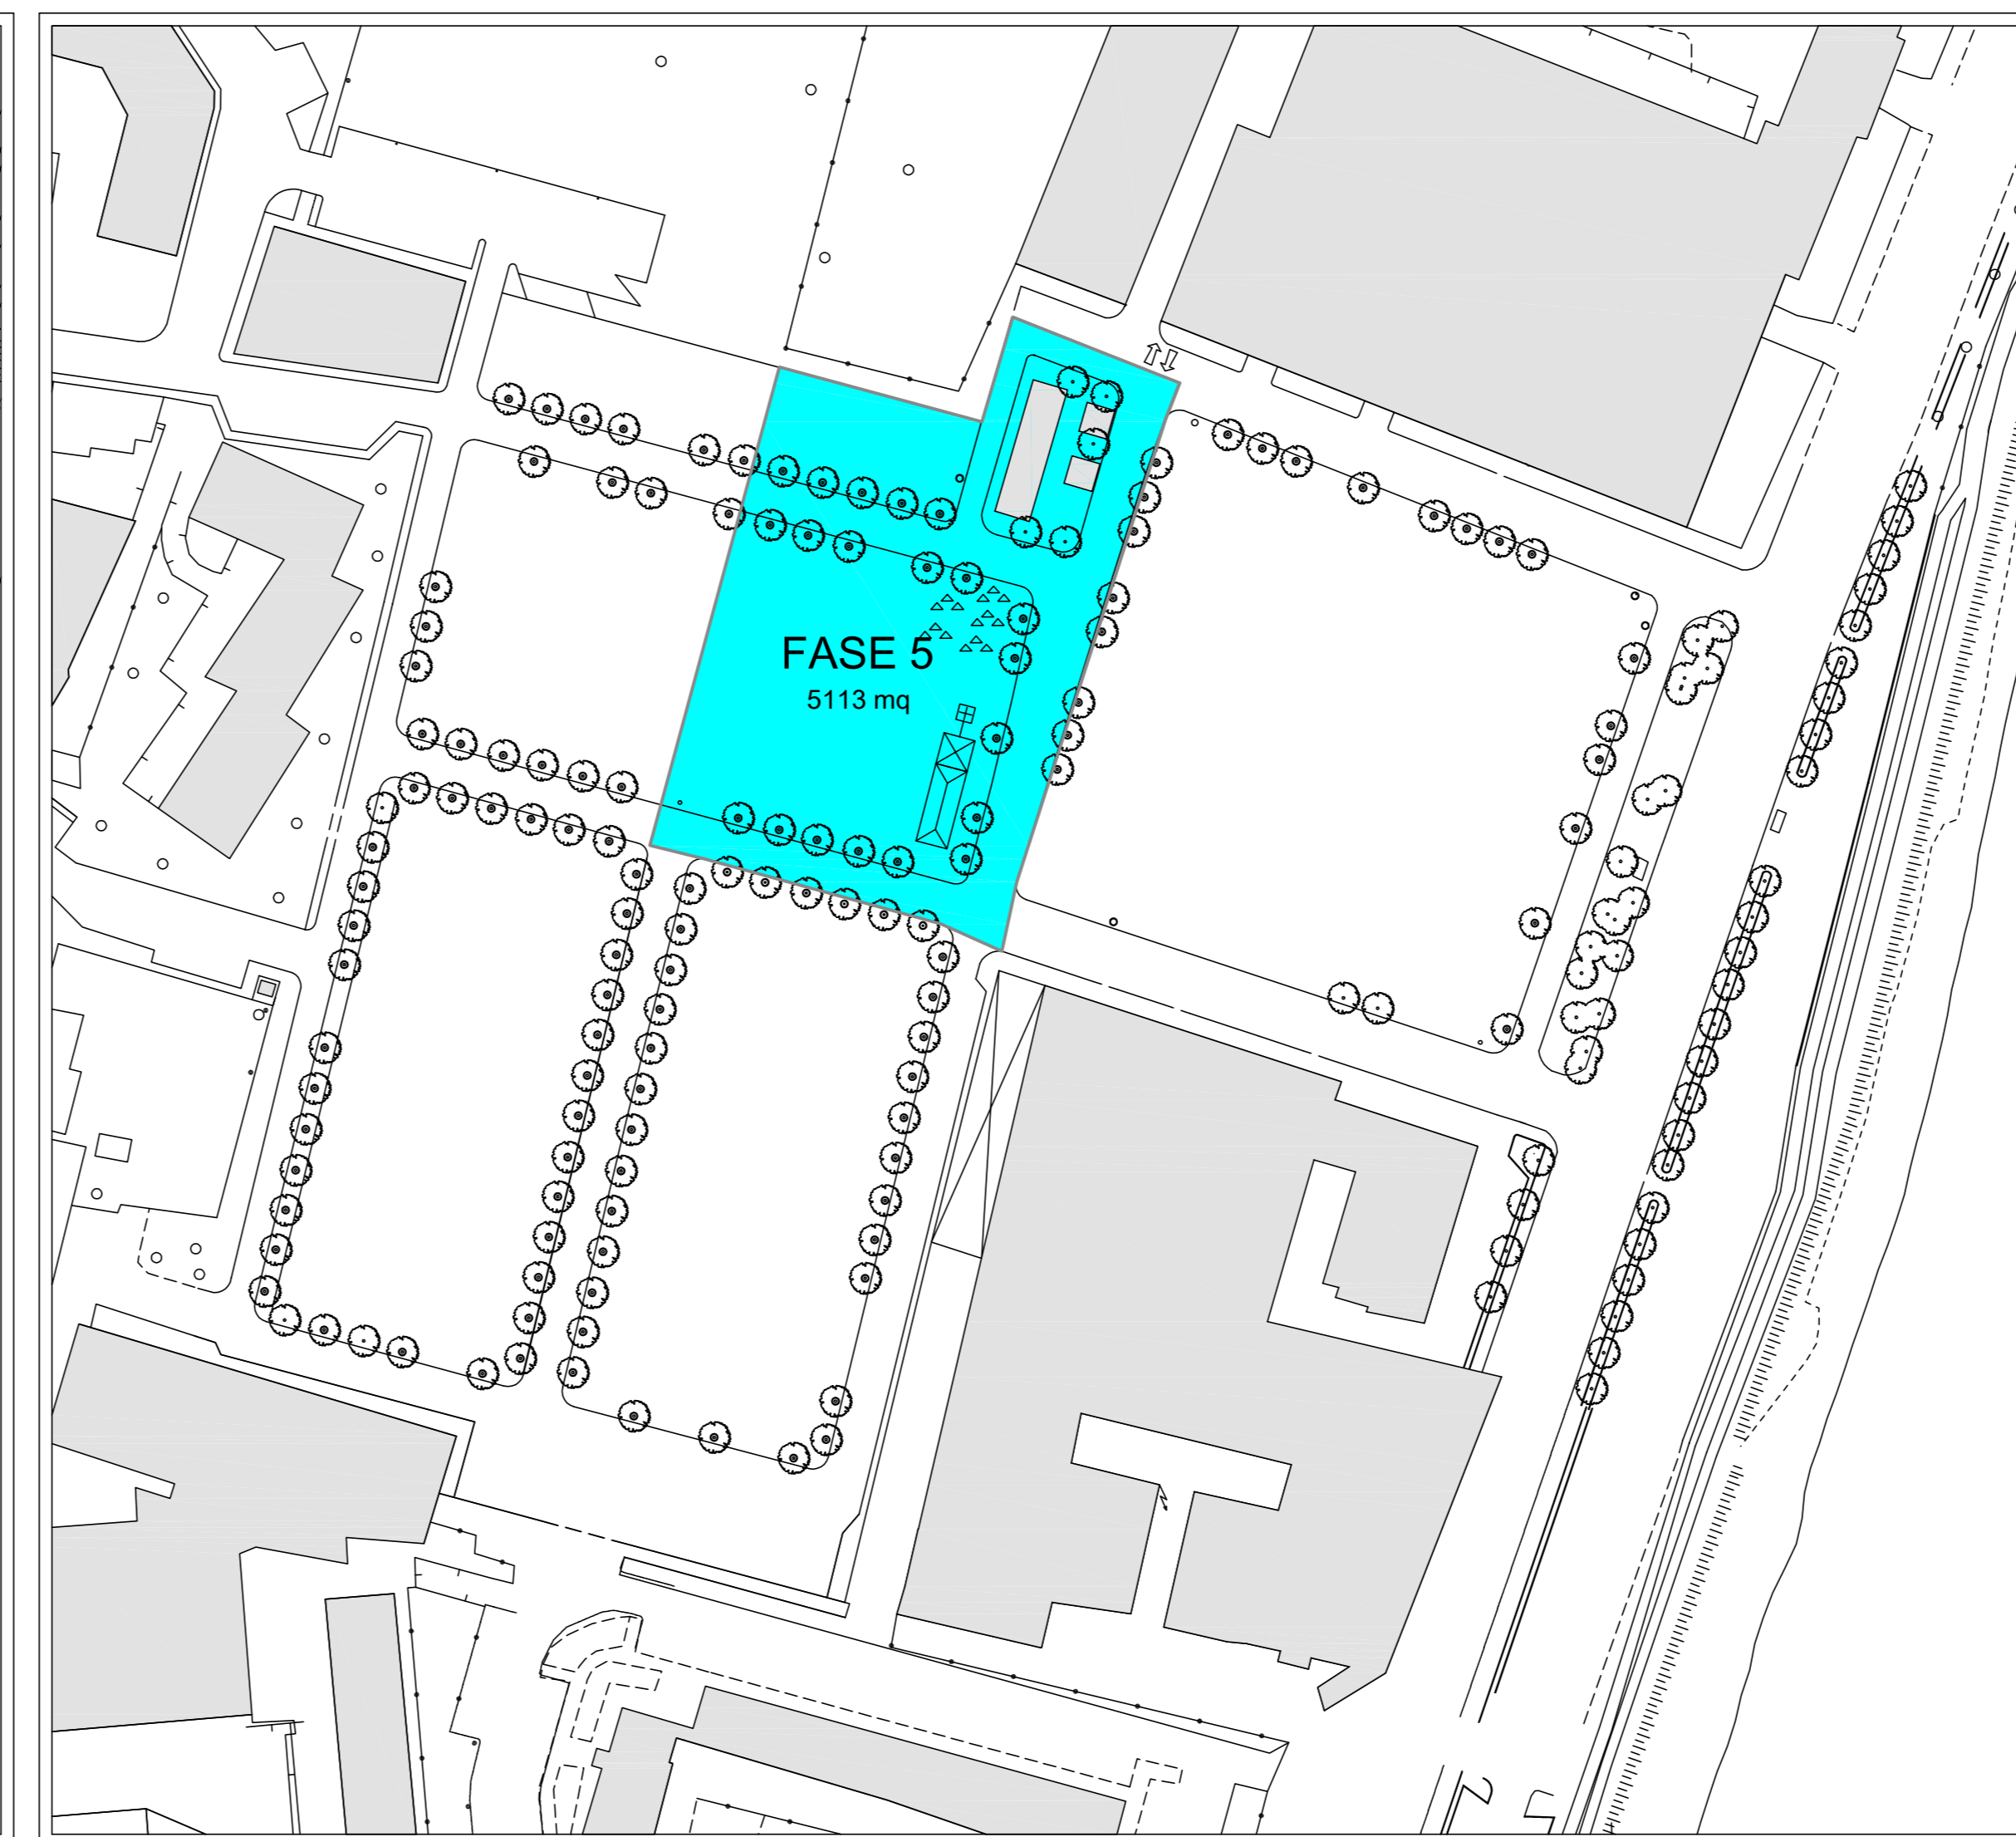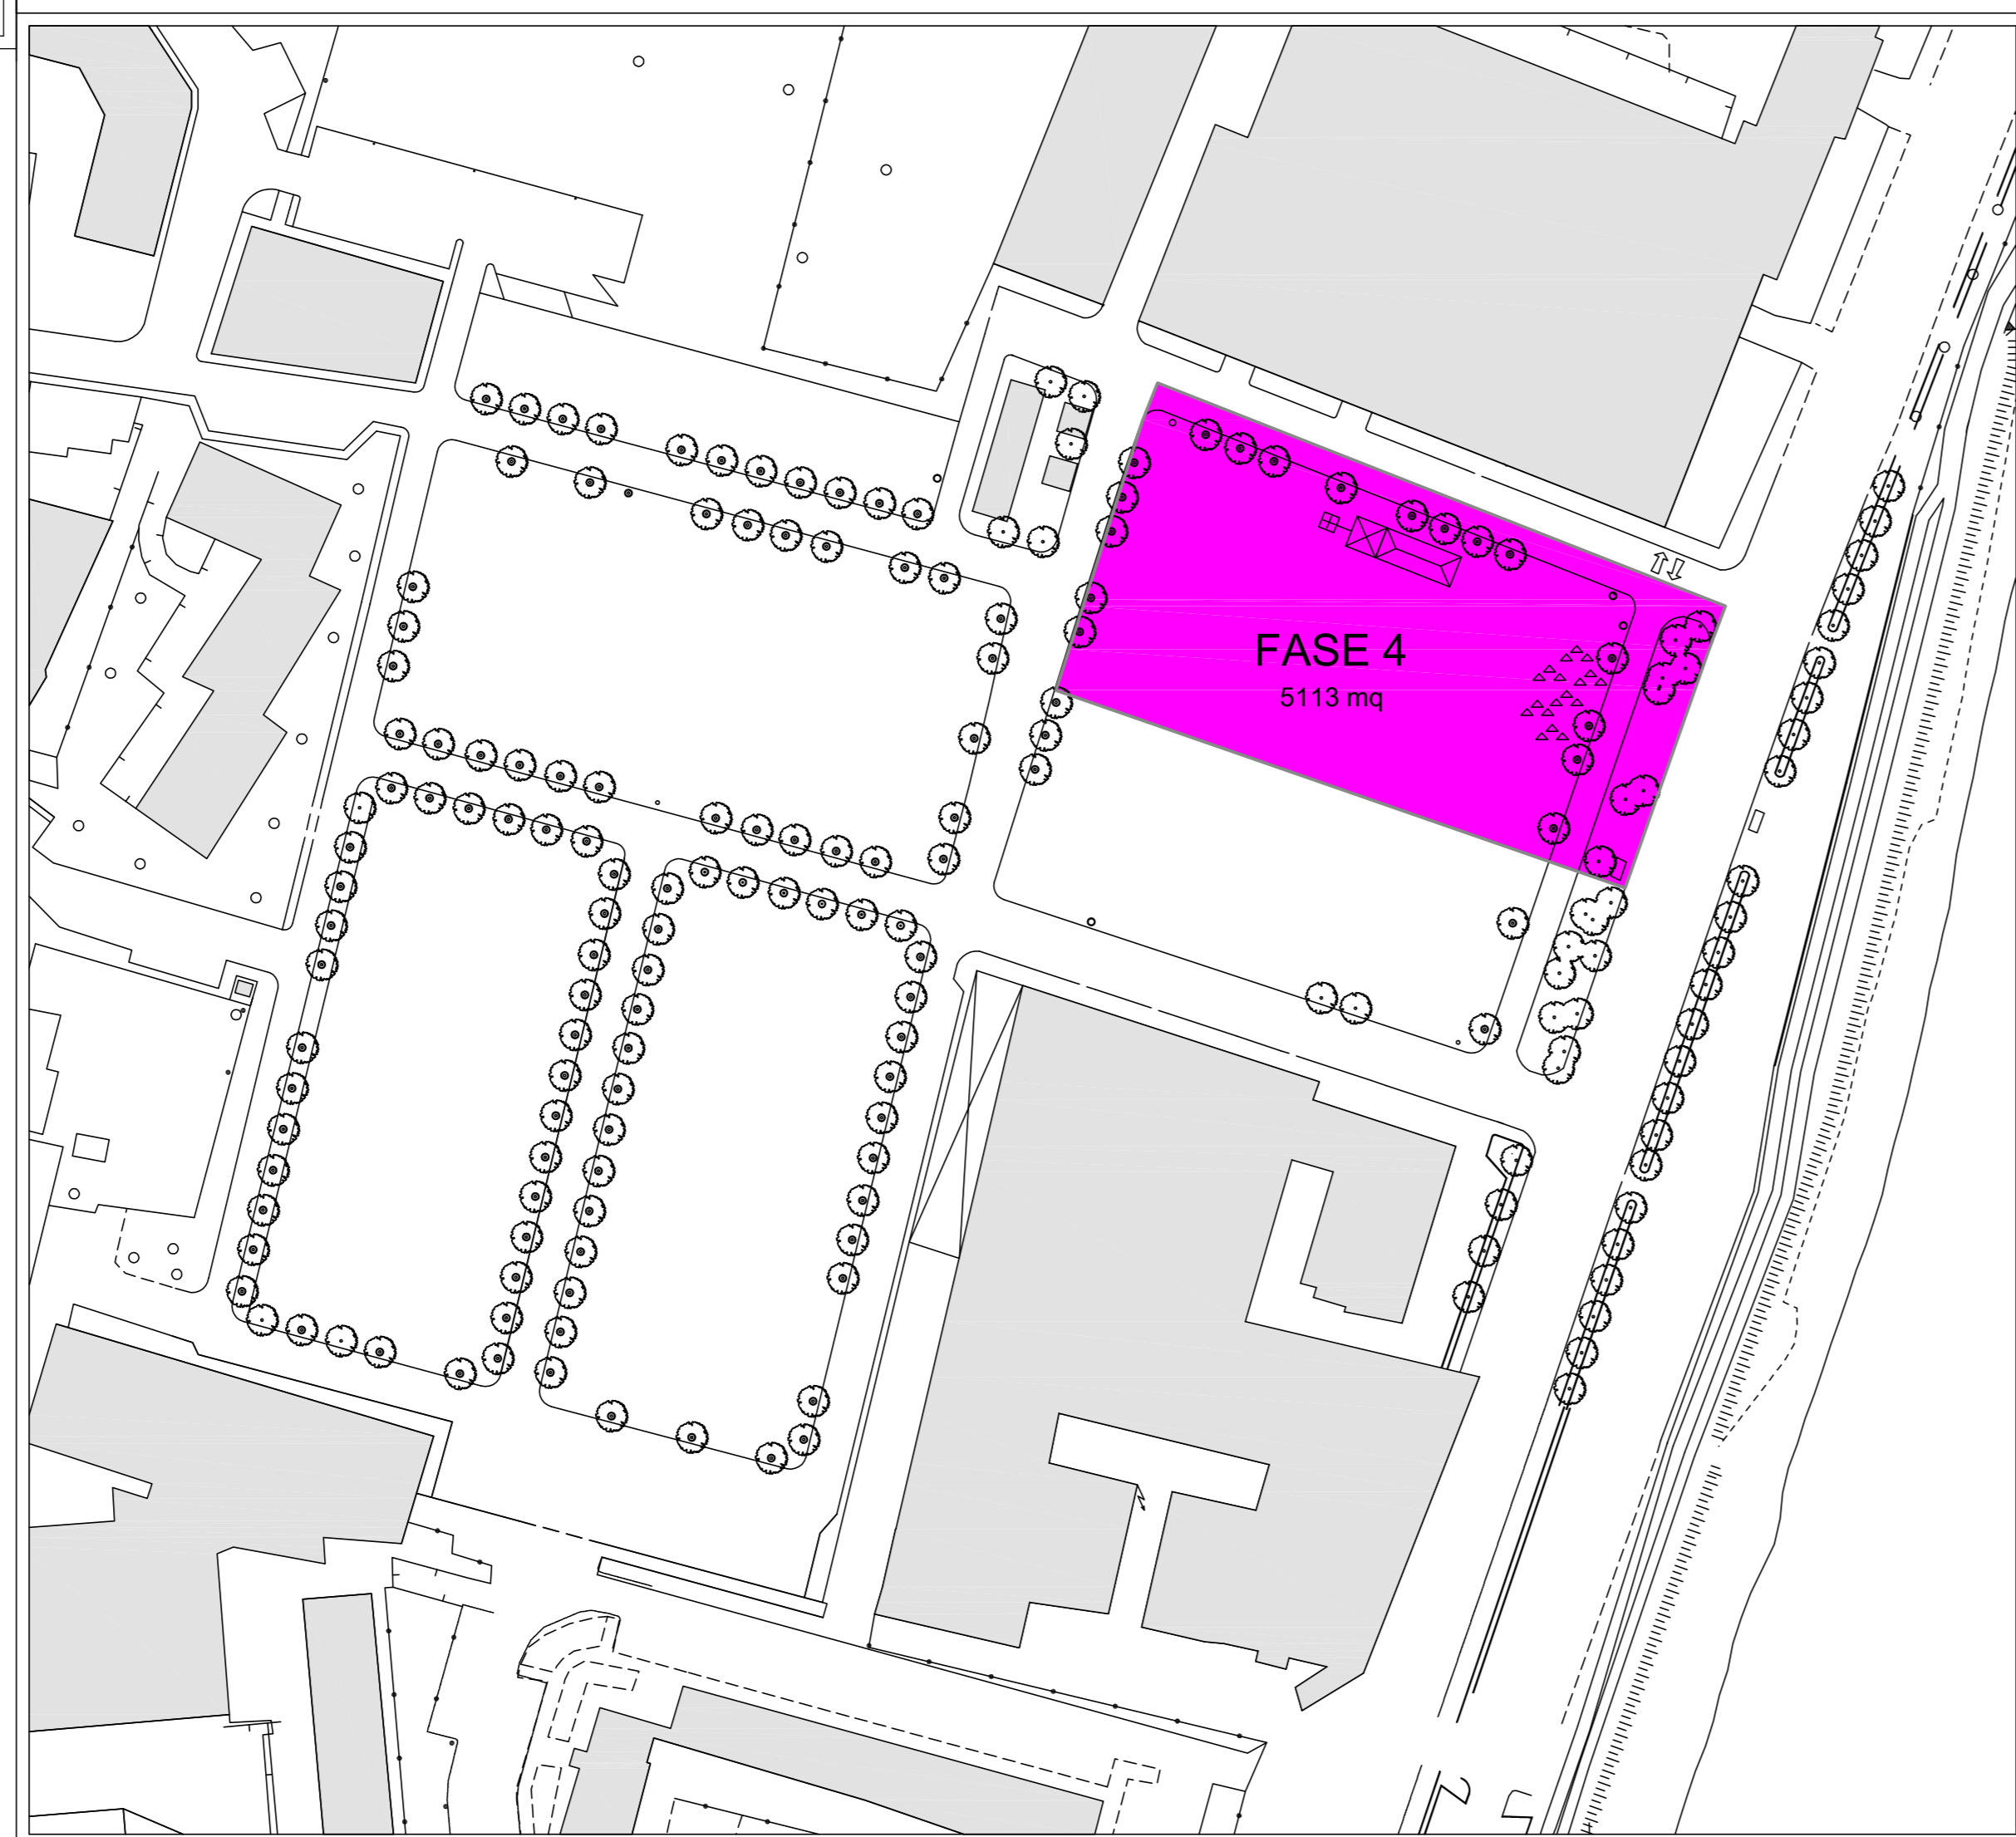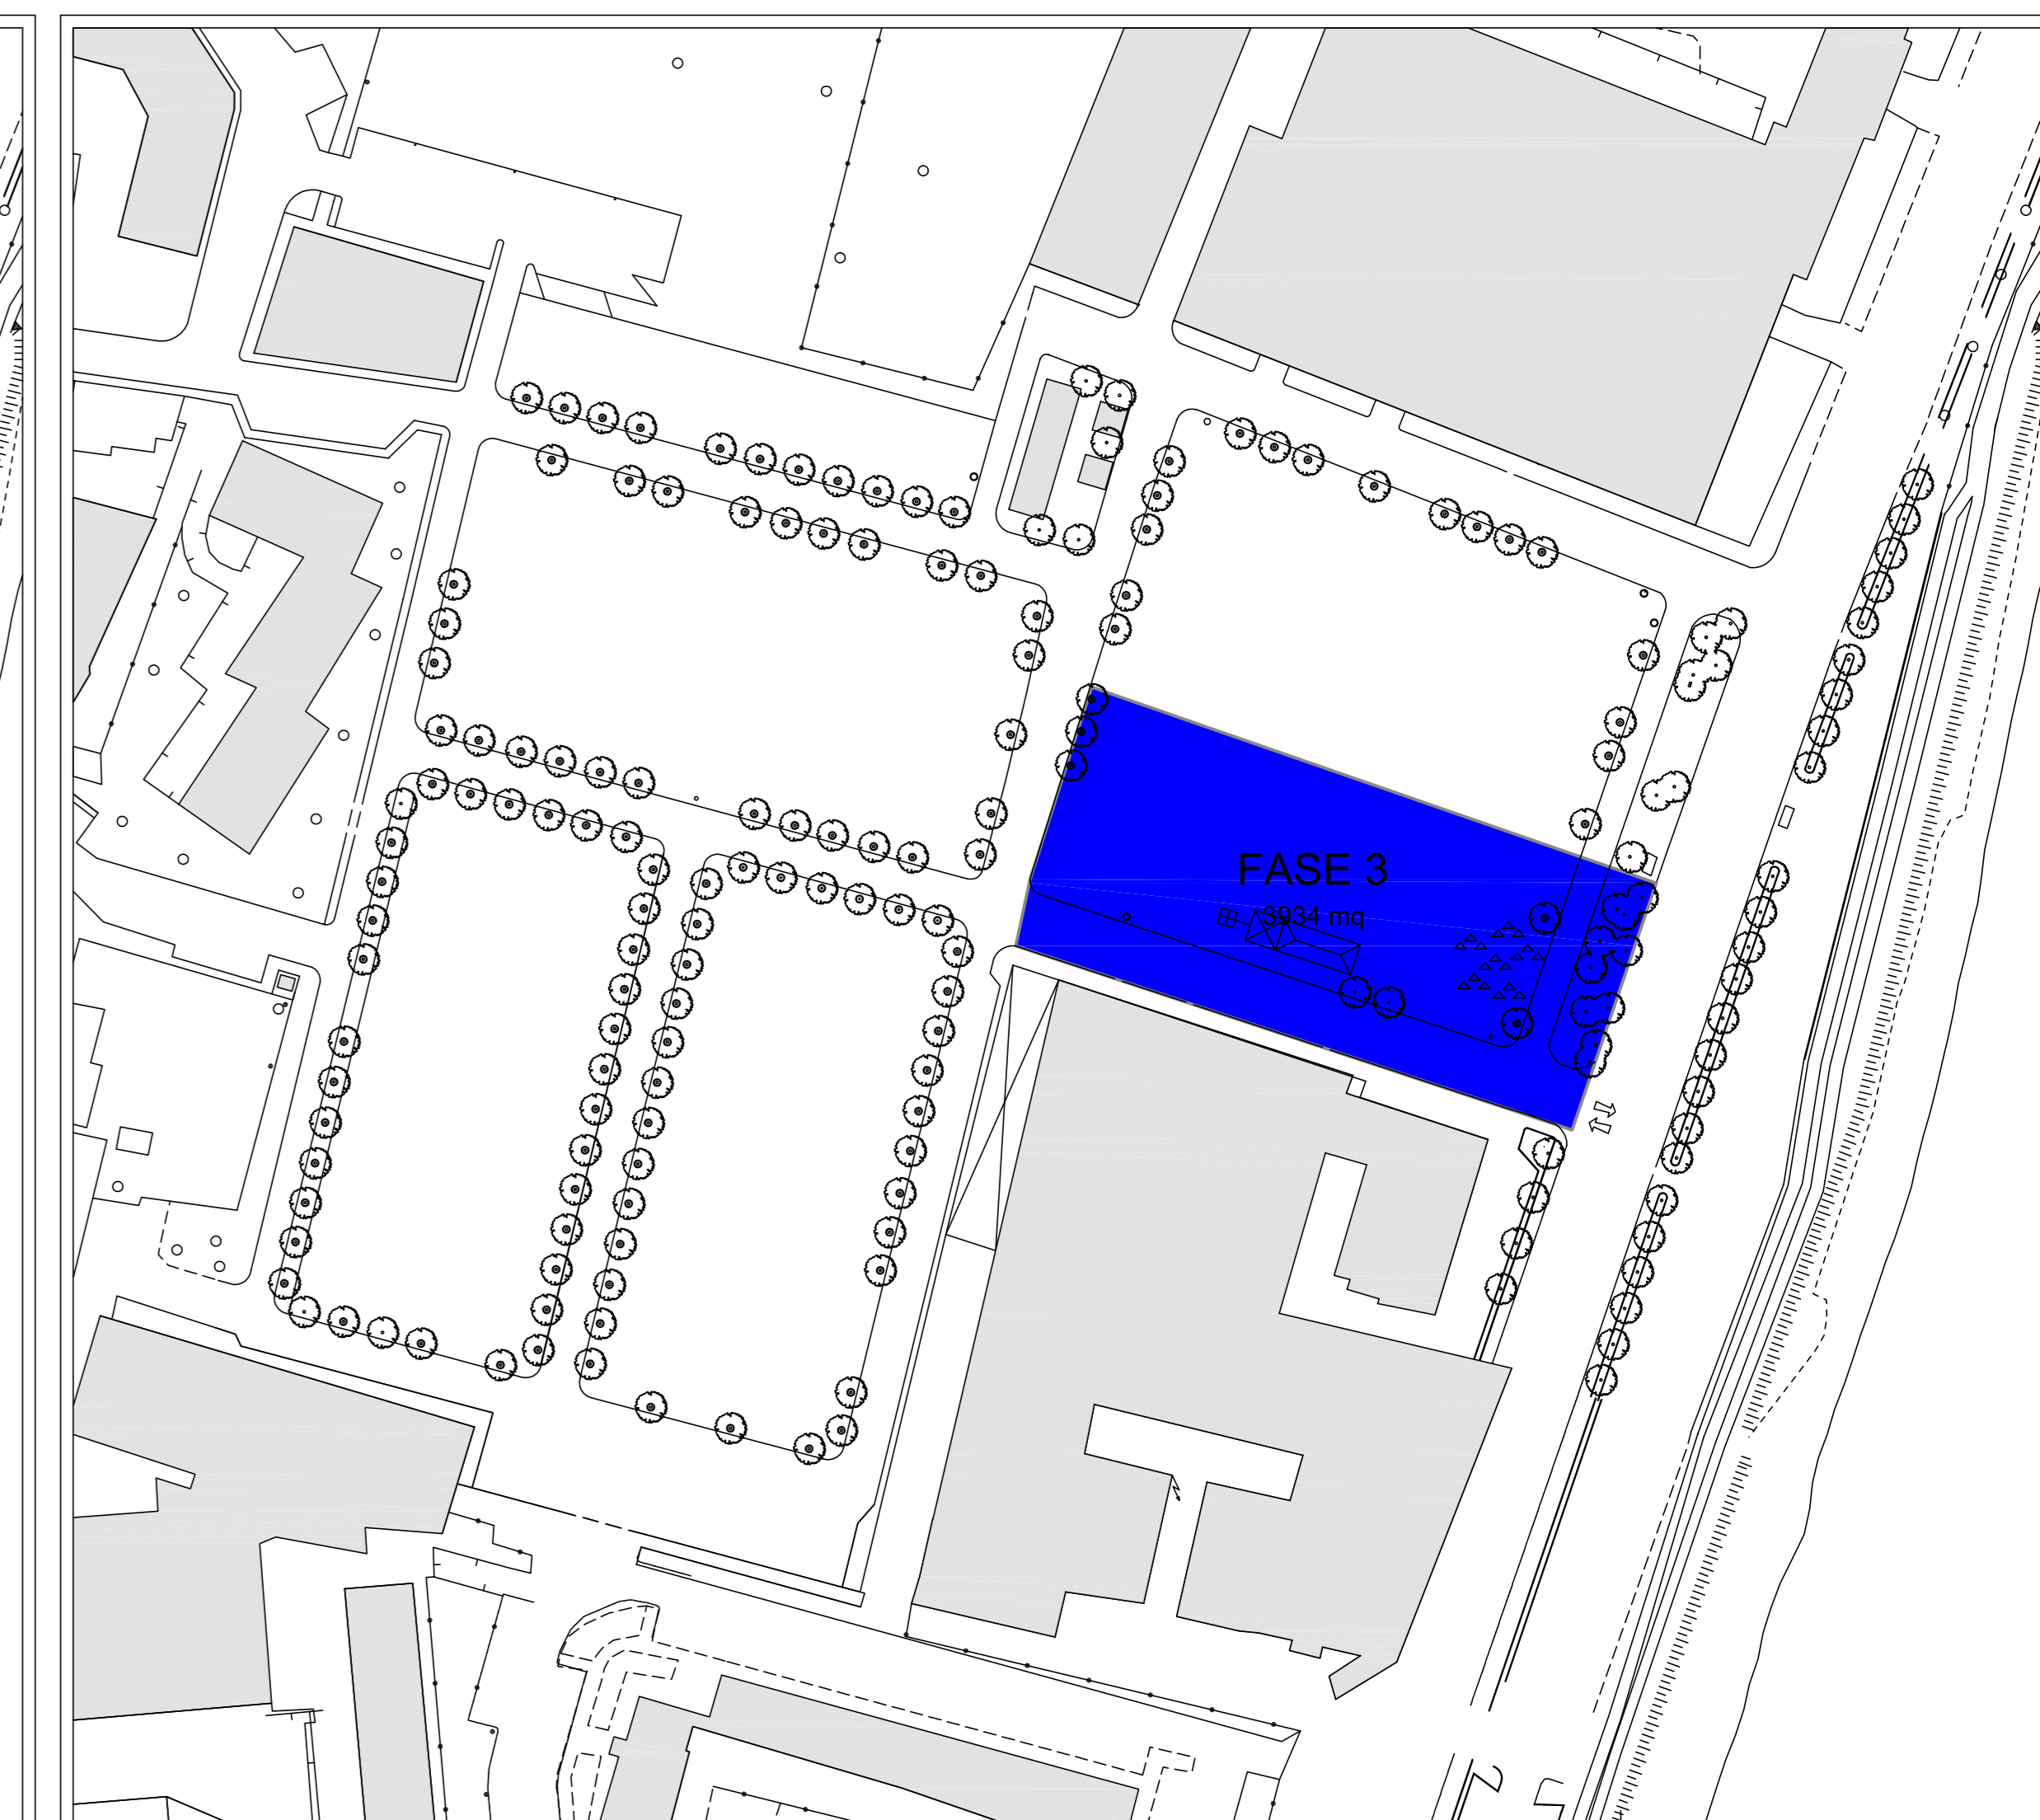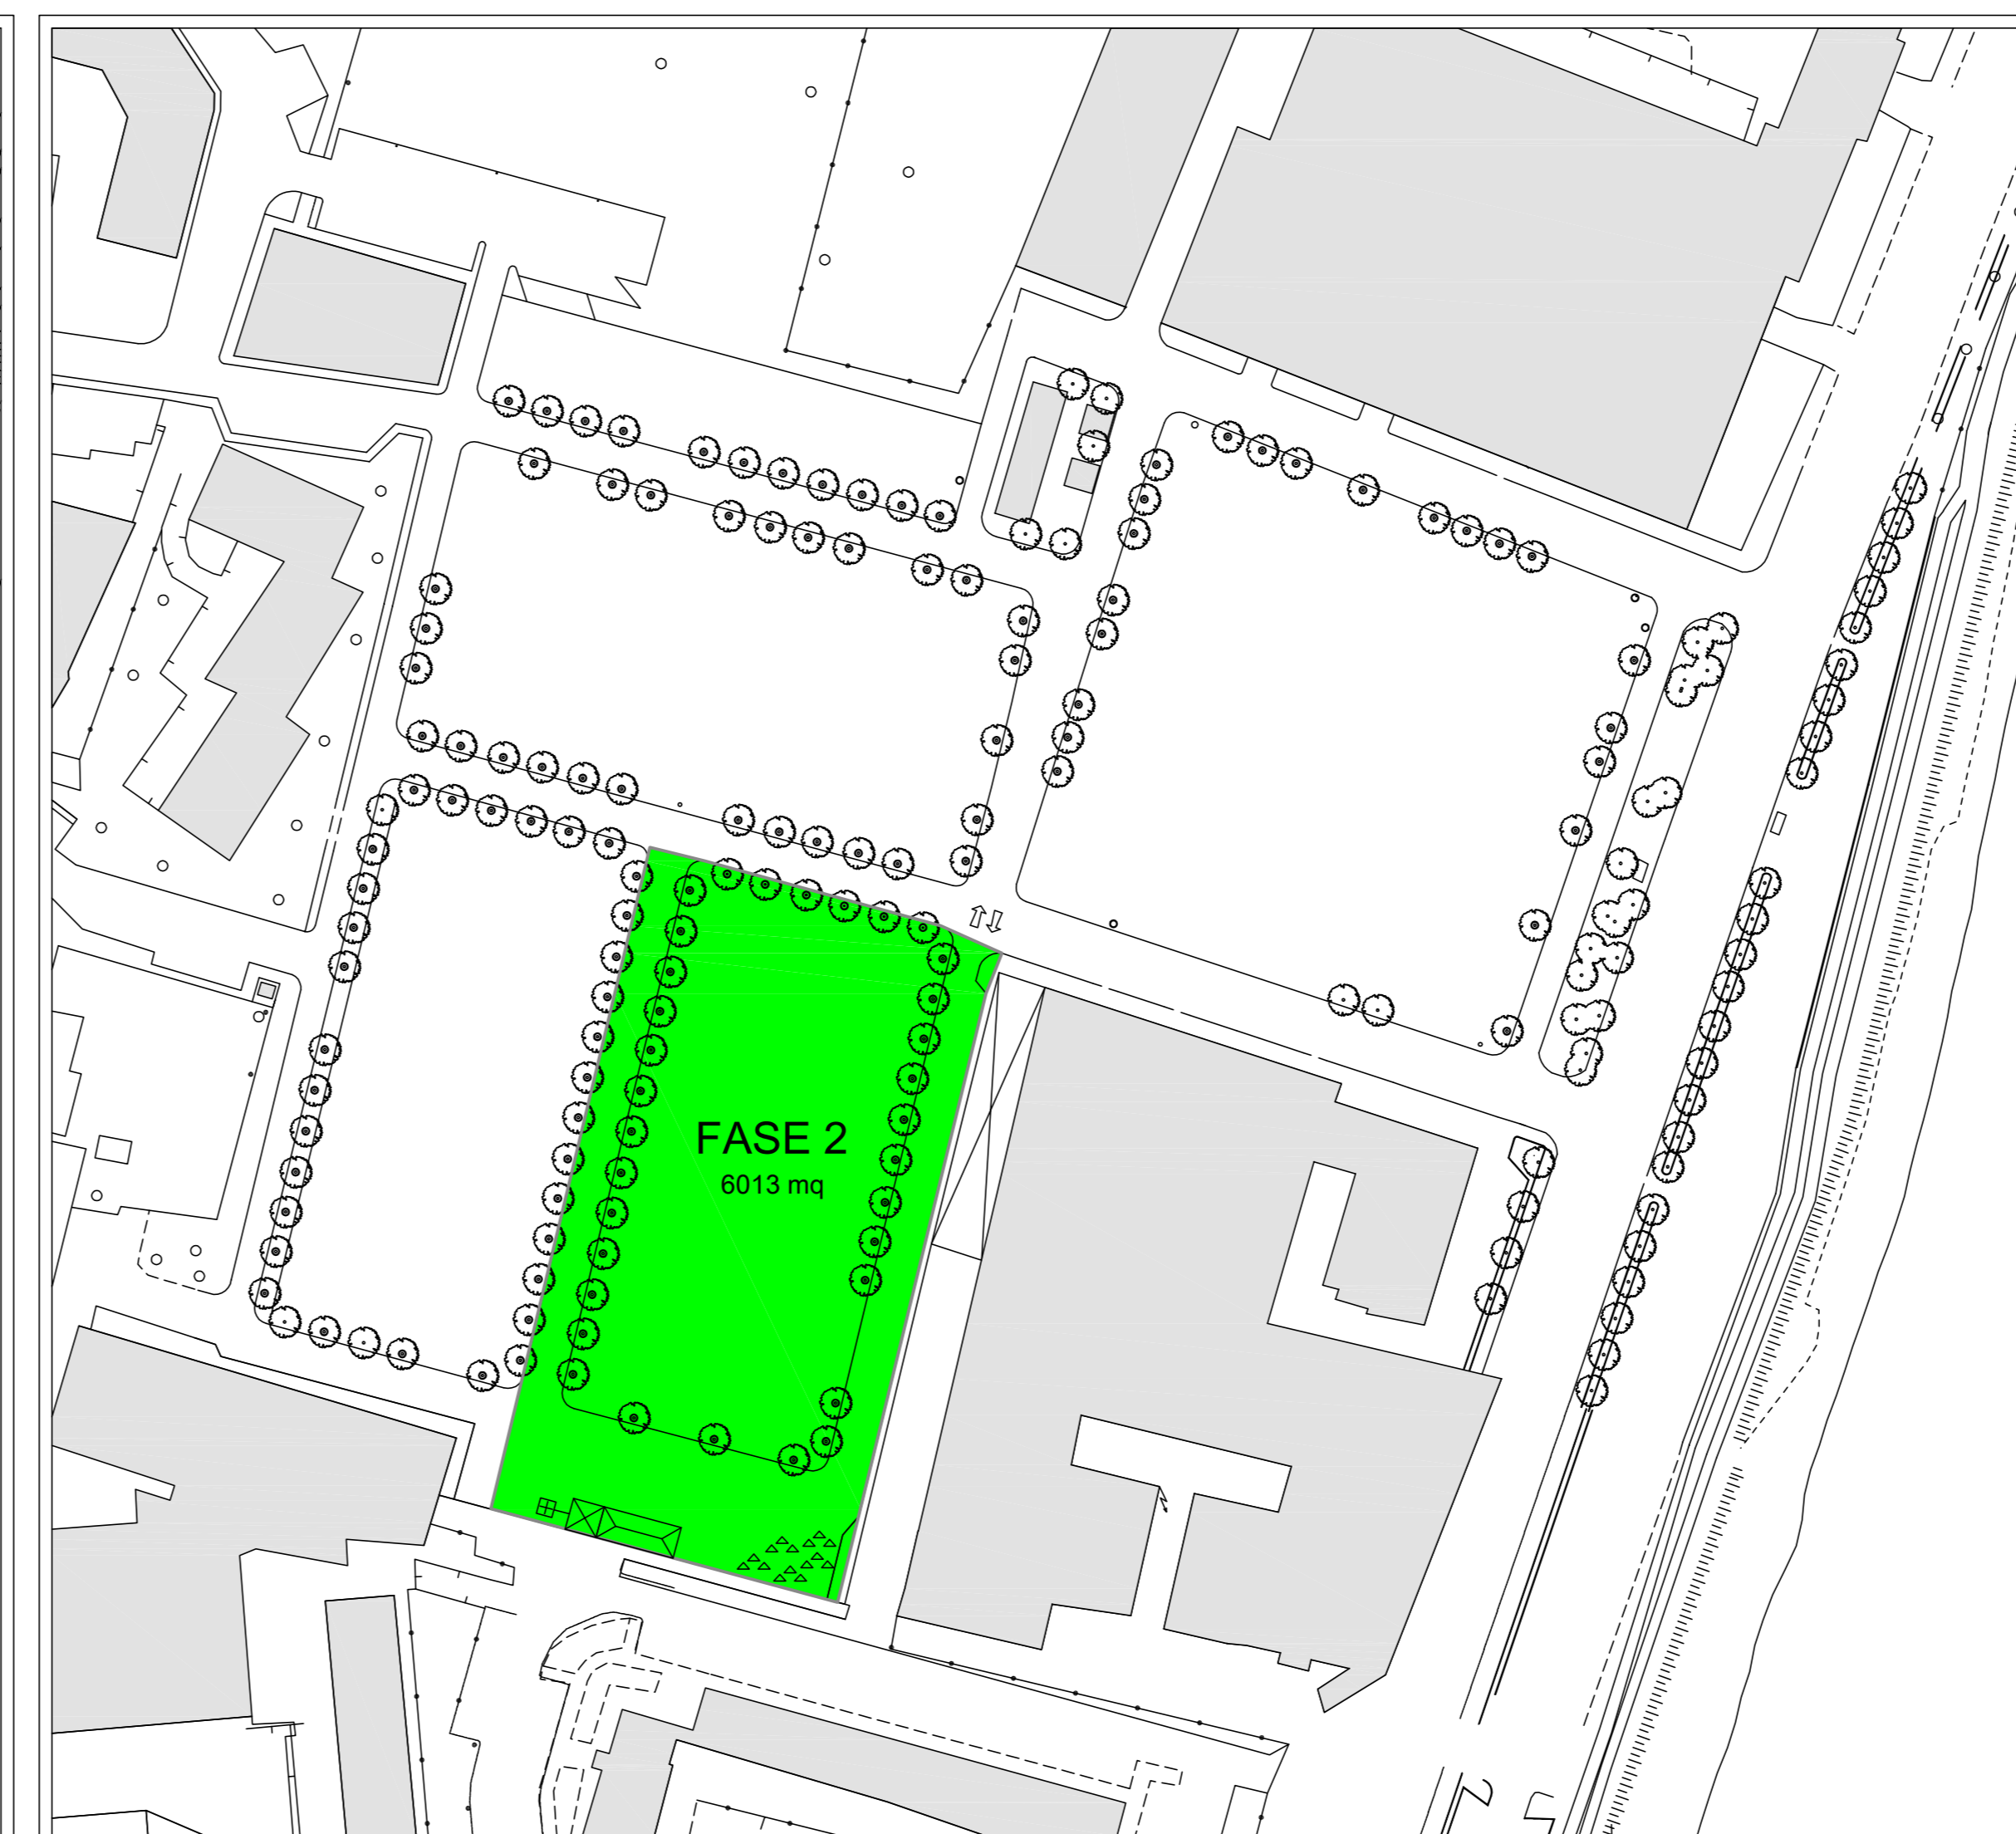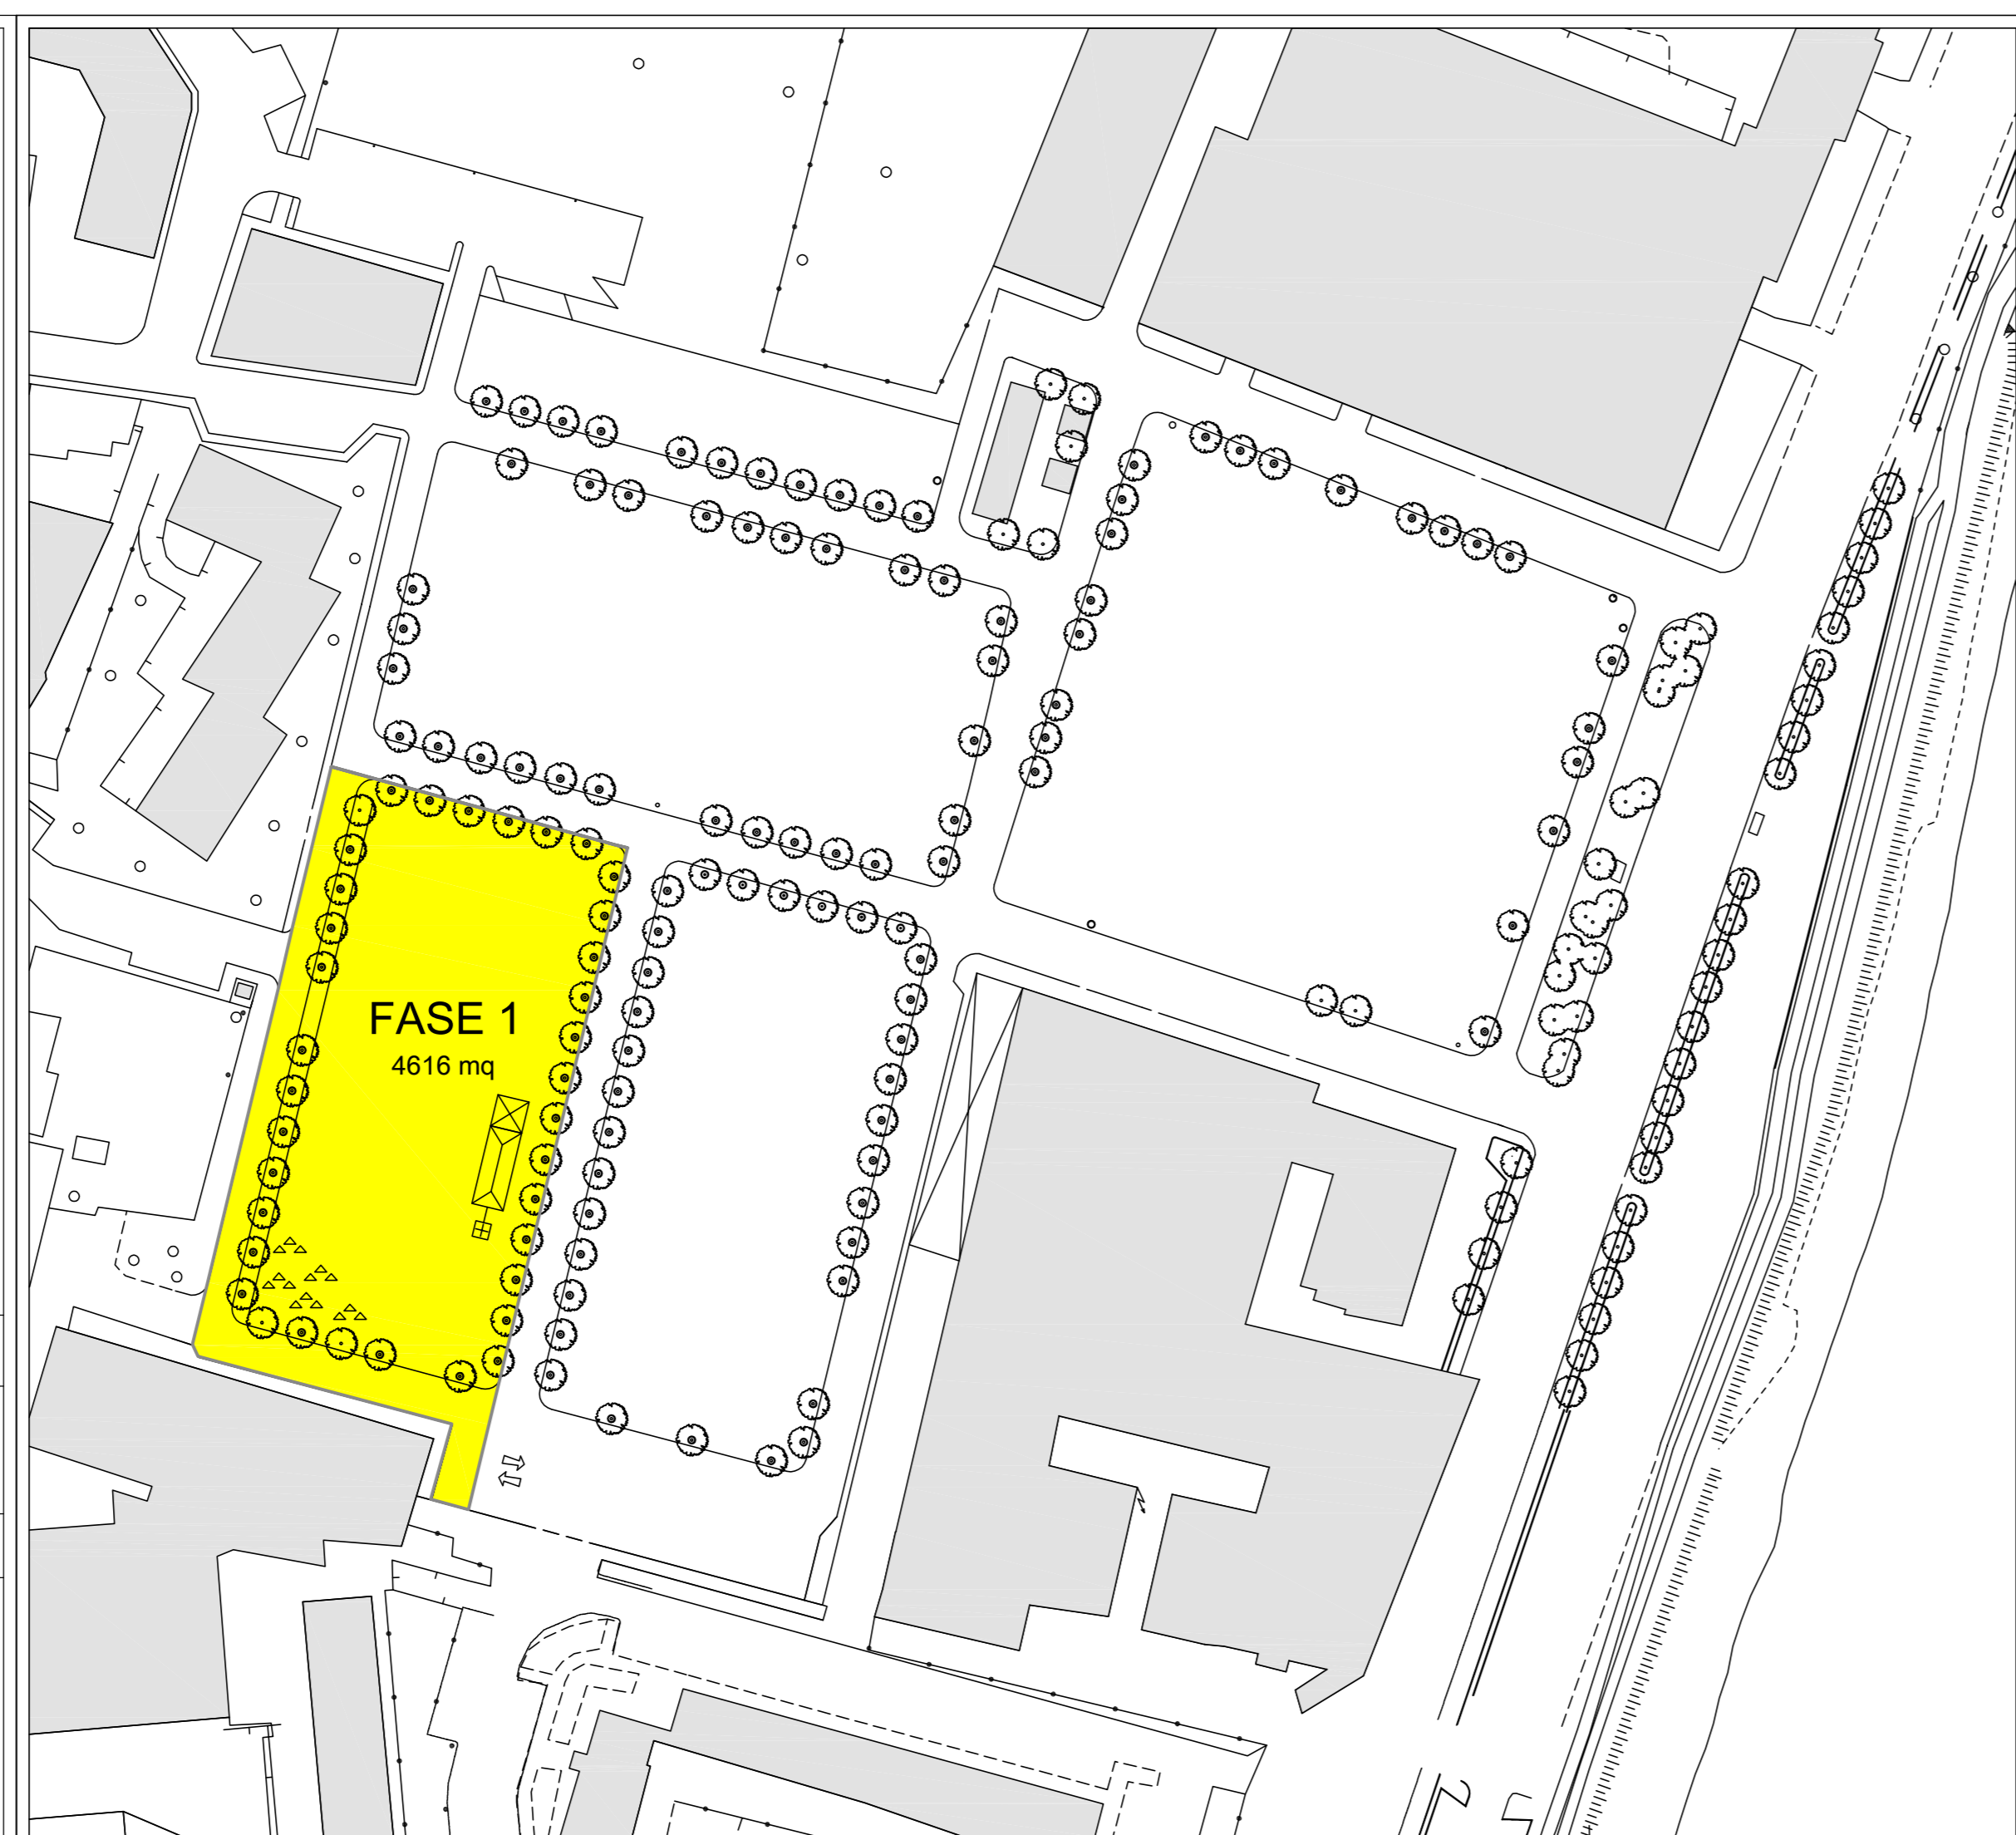

- LEGENDA:**
- Recinzione cantiere
 - ↑ Accesso al cantiere
 - ☒ Ricovero vestibolo
 - △ Deposito materiali
 - ⊗ Servizi igienici
 - ⊞ Pacchetto di medicazione