

Progetto: **SCUOLA MEDIA INFERIORE "DON BOSCO"**  
**III LOTTO LAVORI - EDIFICIO NORD**

Titolo: **Tav. A10- Prospetti, scala 1/100**

Fase: **PROGETTO ESECUTIVO**

Assessore ai lavori pubblici	<b>Valerio Barberis</b>
Area Tecnica	<b>Lavori Pubblici</b>
Dirigente del Servizio	<b>Arch. Emilia Quattrone</b>
Responsabile Unico del Procedimento	<b>Arch. Luca Piantini</b>

**Progettisti**

Progetto opere architettoniche:  
**Arch. Diletta Moscardi**  
**Arch. Luca Piantini**

Direttore Lavori opere architettoniche:  
**Arch. Diletta Moscardi**



Collaboratori al progetto e assistenza alla D.L.:  
**Geom. Dario Eleni**  
**Geom. Michele Faranda**

Progetto e Direzione Lavori impianti elettrici e meccanici:  
**Ing. Franco Ceccoli**


Elaborato Tav. A10

Scala: 1/100

Spazio riservato agli uffici:

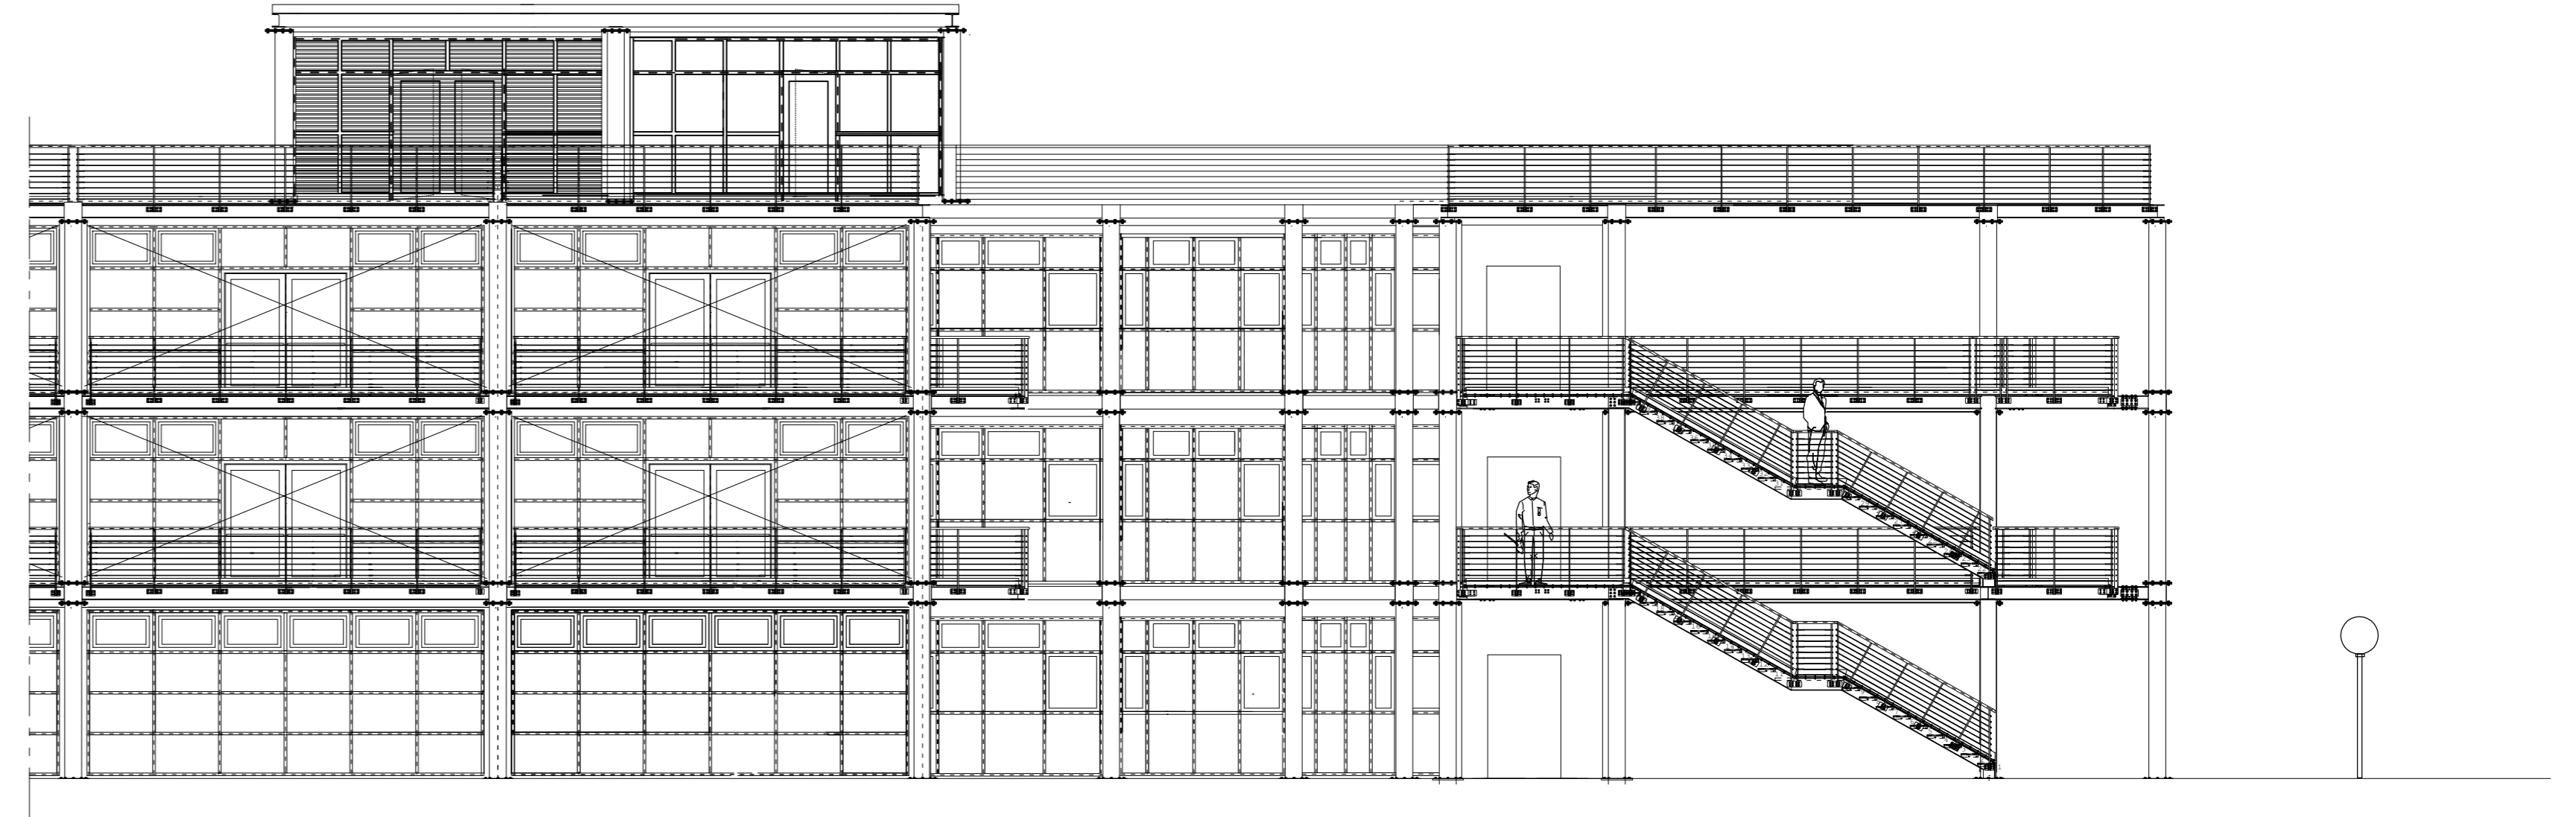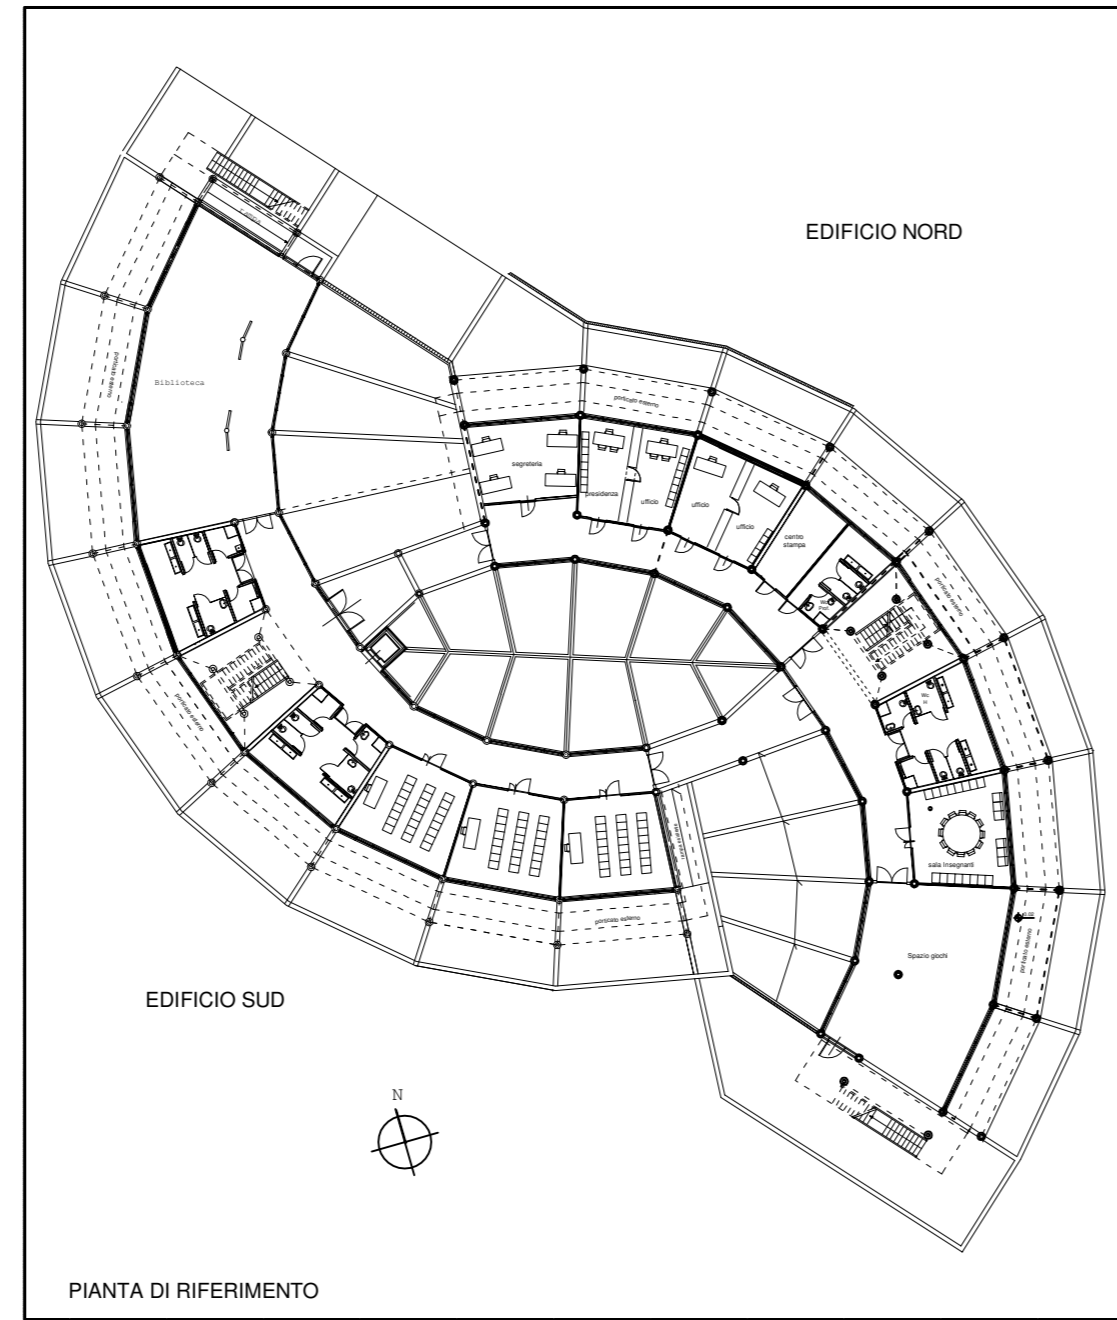

Prospetto sud (edificio sud già realizzato / edificio nord), scala 1/100

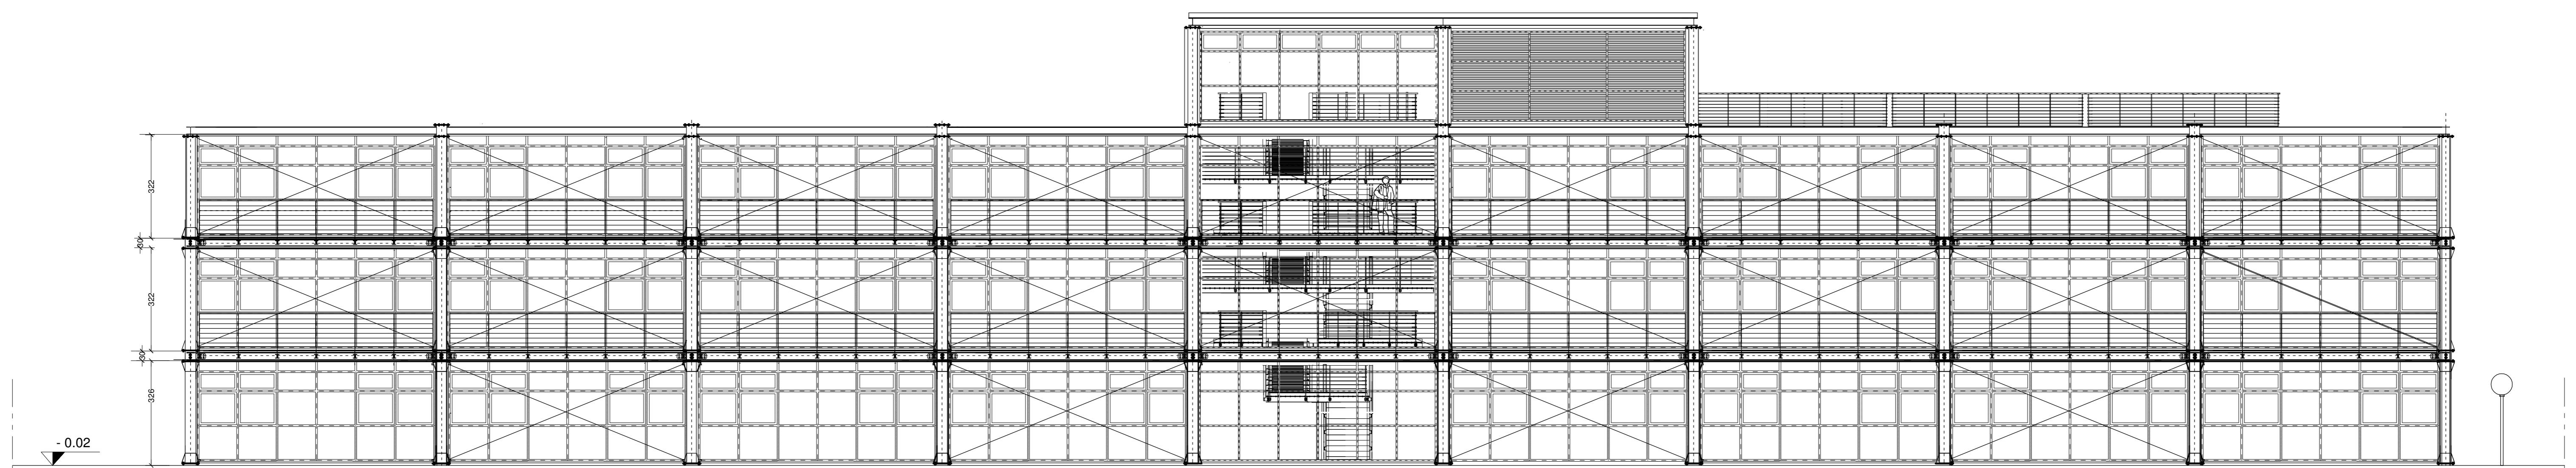

Prospetto est, scala 1/100