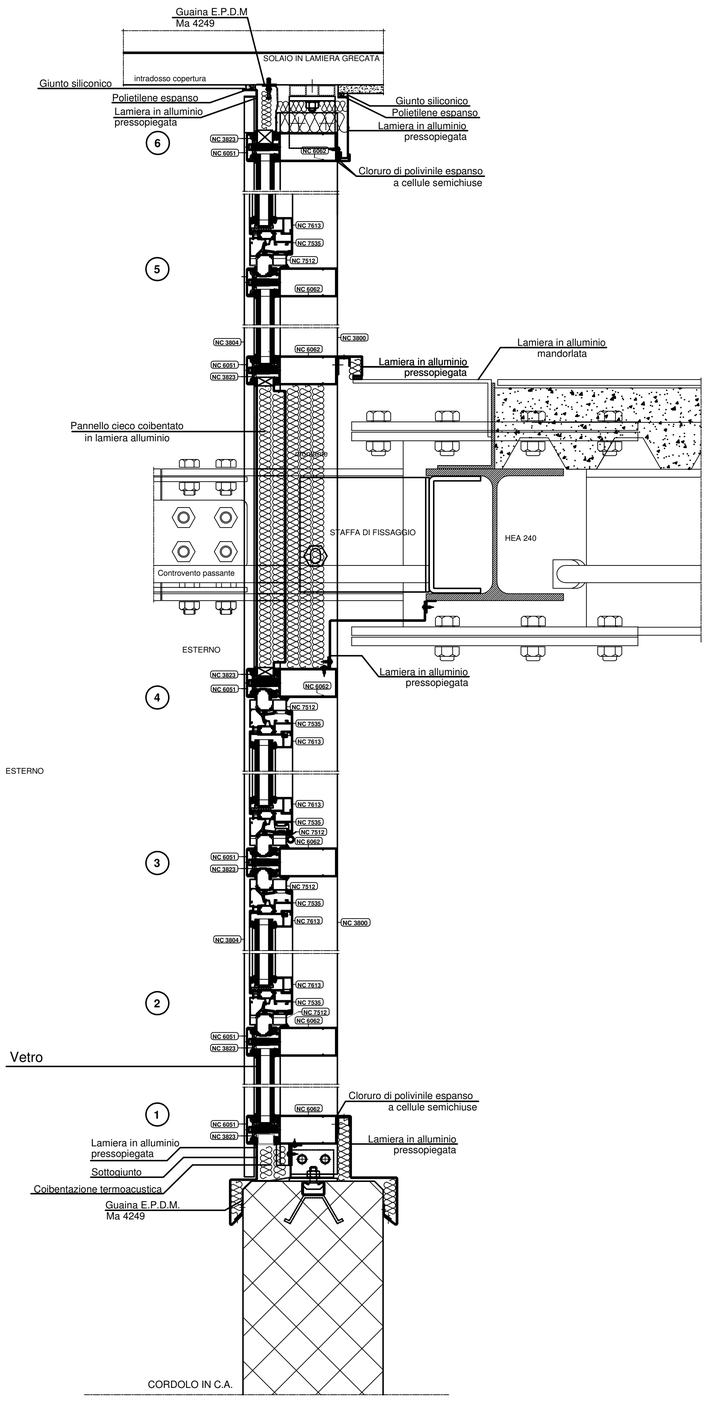

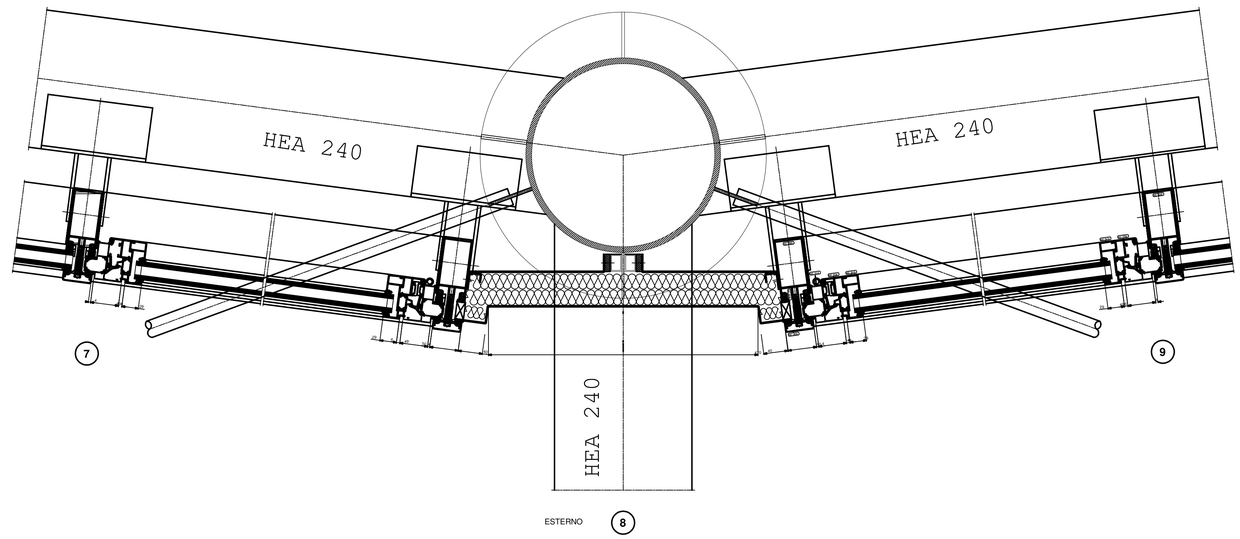

STRALCIO DI PROSPETTO FACCIATE ESTERNE
VISTA ESTERNA

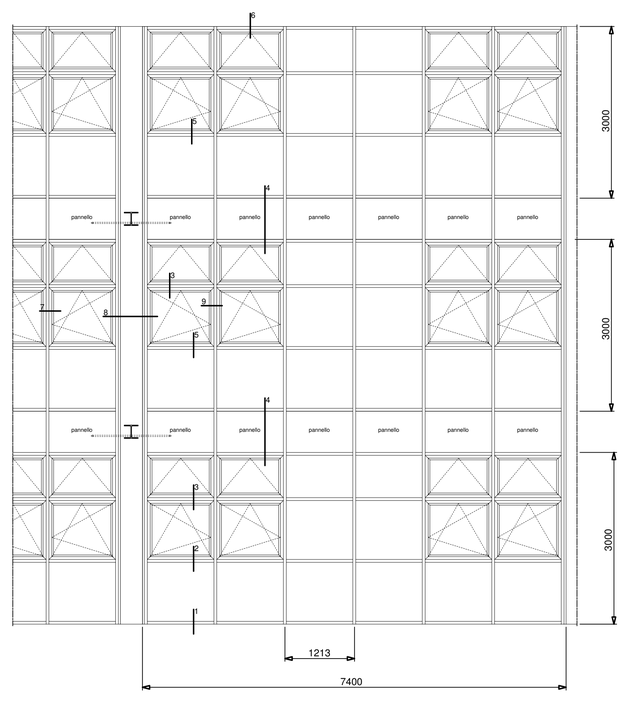

comune di
PRATO
Codice Fiscale: 84006890481

Progetto: **SCUOLA MEDIA INFERIORE "DON BOSCO"**
III LOTTO LAVORI - EDIFICIO NORD

Titolo: **Tav. A13 - Particolare facciata esterna lato giardino, scala 1/50-1/5**

Fase: **PROGETTO ESECUTIVO**

Assessore ai lavori pubblici	**Valerio Barberis**
Area Tecnica	**Lavori Pubblici**
Dirigente del Servizio	**Arch. Emilia Quattrone**
Responsabile Unico del Procedimento	**Arch. Luca Piantini**

Progettisti

Progetto opere architettoniche:
Arch. Diletta Moscardi
Arch. Luca Piantini

Direttore Lavori opere architettoniche:
Arch. Diletta Moscardi

Collaboratori al progetto e assistenza alla D.L:
Geom. Dario Eleni
Geom. Michele Faranda

Progetto e Direzione Lavori impianti elettrici e meccanici:
Ing. Franco Cecconi

Elaborato Tav. A13
Scala: 1/50 -1/5
Spazio riservato agli uffici:

© Copyright Comune di Prato - Servizio Lavori Pubblici
è vietata la riproduzione anche parziale del documento

data: **Settembre 2015**