

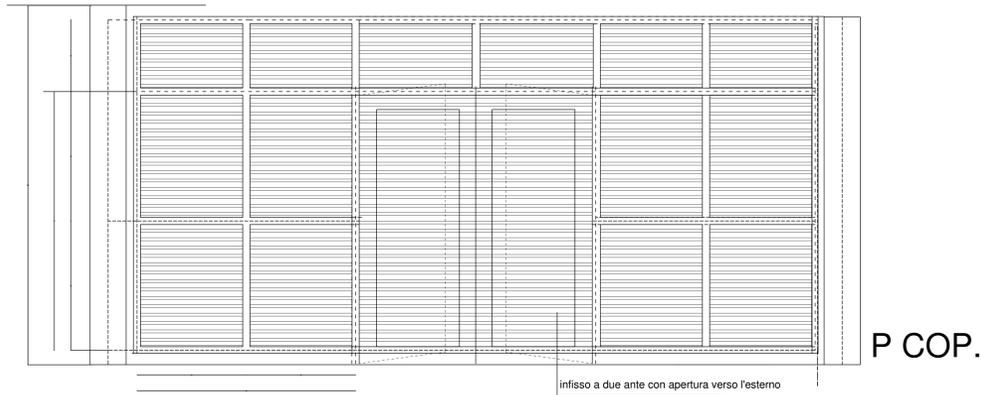
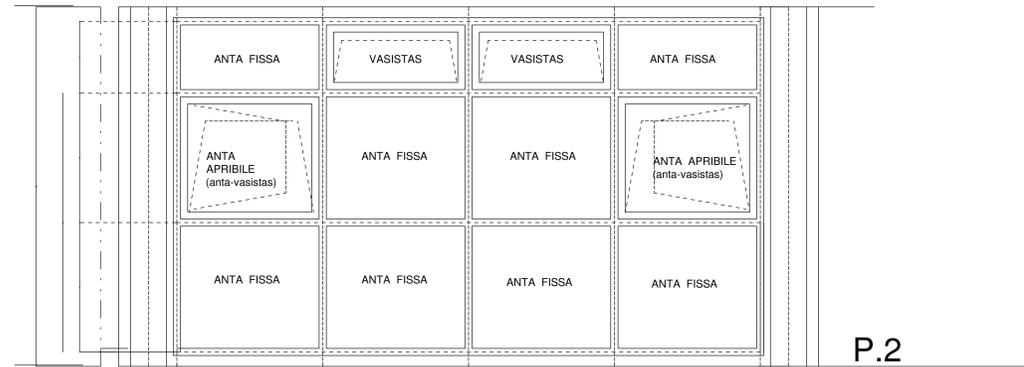
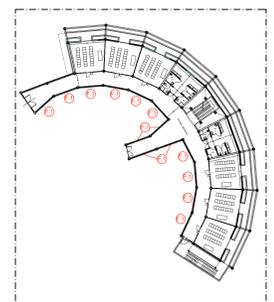







P1 - Particolare prospetto frontale vano tecnico - scala 1:20

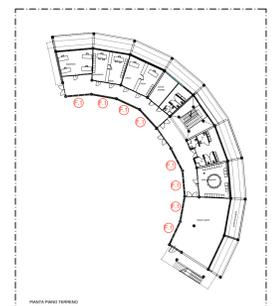

P2 - Particolare prospetto laterale vano tecnico - scala 1:20

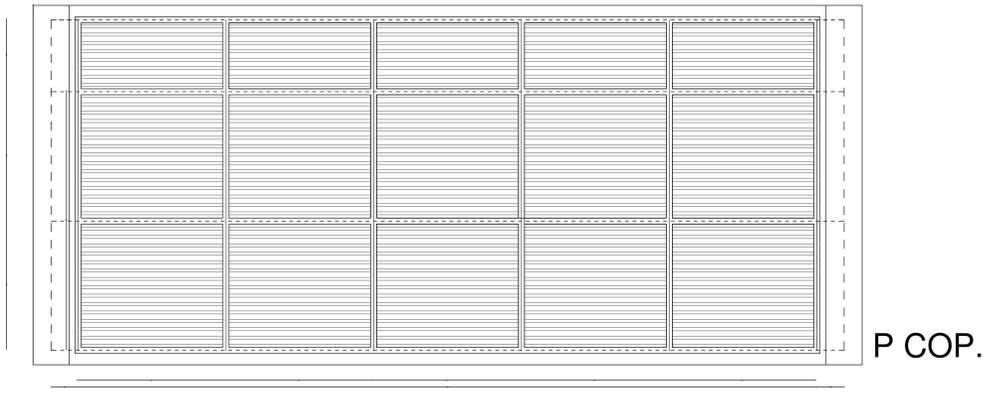

P3 - Particolare prospetto sbarco scale - scala 1:20

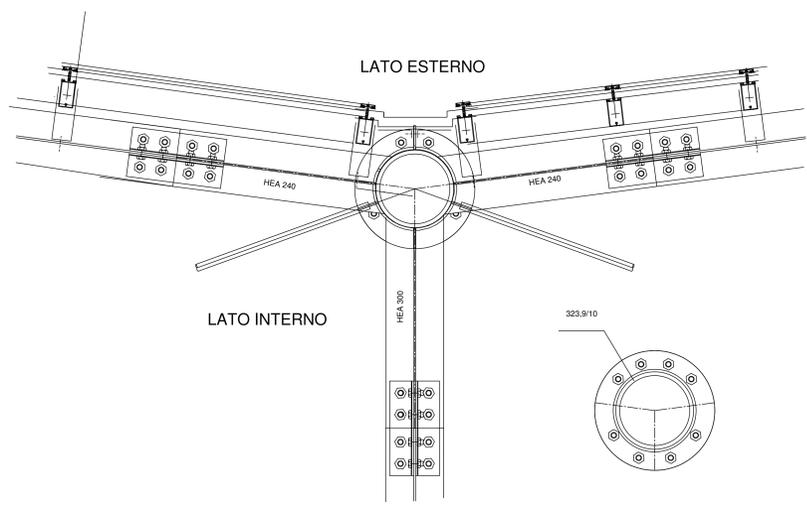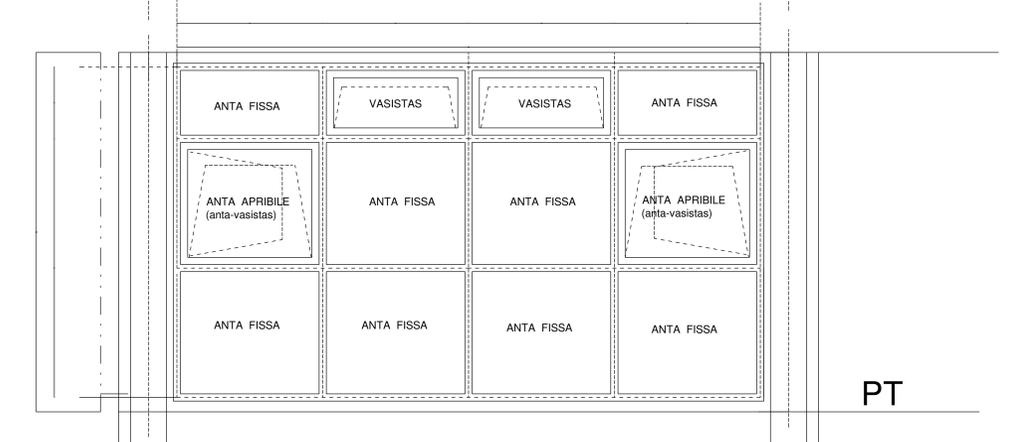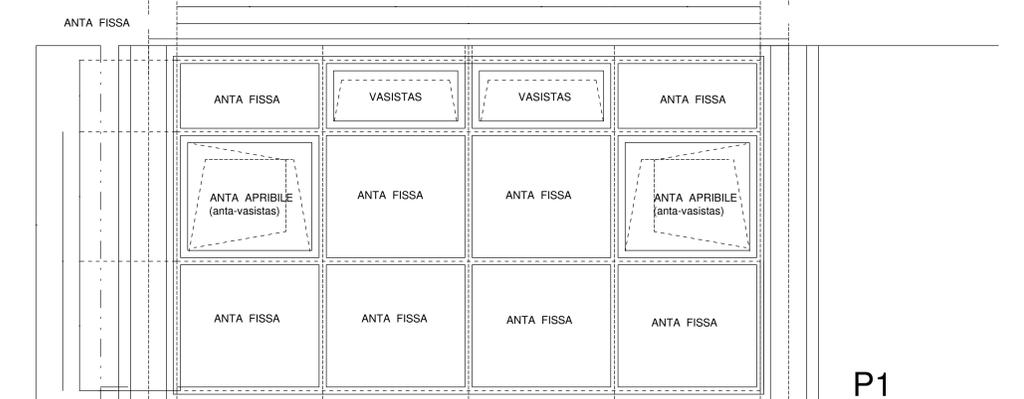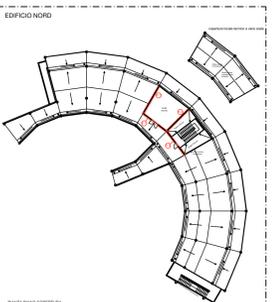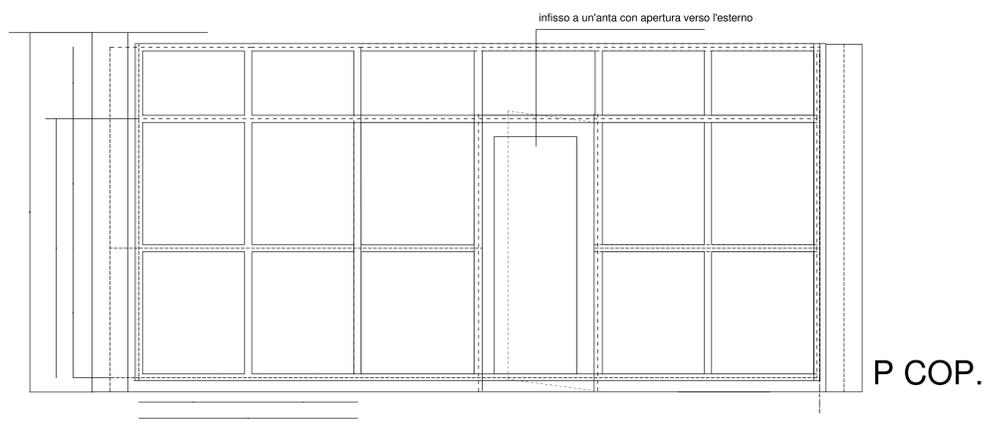

Pianta nodo - scala 1:10

F1 - Infissi esterni lato corte - scala 1:20

La partizione al piano terra è esclusa per i corridoi di collegamento con l'edificio sud, già realizzato, poichè verranno realizzati al piano primo e piano secondo. Gli infissi con apertura a vasistas sono sostituiti con infissi ad anta fissa per le partizioni relative ai corridoi di collegamento con l'edificio sud.



Progetto: **SCUOLA MEDIA INFERIORE "DON BOSCO"**
III LOTTO LAVORI - EDIFICIO NORD

Titolo: **Tav. A14 - Abaco infissi esterni lato corte, scala 1/20-1/10**

Fase: **PROGETTO ESECUTIVO**

Assessore ai lavori pubblici	Valerio Barberis
Axis Tecnica	Lavori Pubblici
Dirigente del Servizio	Arch. Emilia Quattrone
Responsabile Unico del Procedimento	Arch. Luca Plantini

Progettisti

Progetto opere architettoniche:
Arch. Diletta Moscardi
Arch. Luca Plantini

Direttore Lavori opere architettoniche:
Arch. Diletta Moscardi

Collaboratori al progetto e assistenza alla D.L.:
Geom. Dario Eleni
Geom. Michele Faranda

Progetto e Direzione Lavori impianti elettrici e meccanici:
Ing. Franco Cecconi

Elaborato Tav. A14
Scala: 1/20 - 1/10
Spazio riservato agli uffici: