

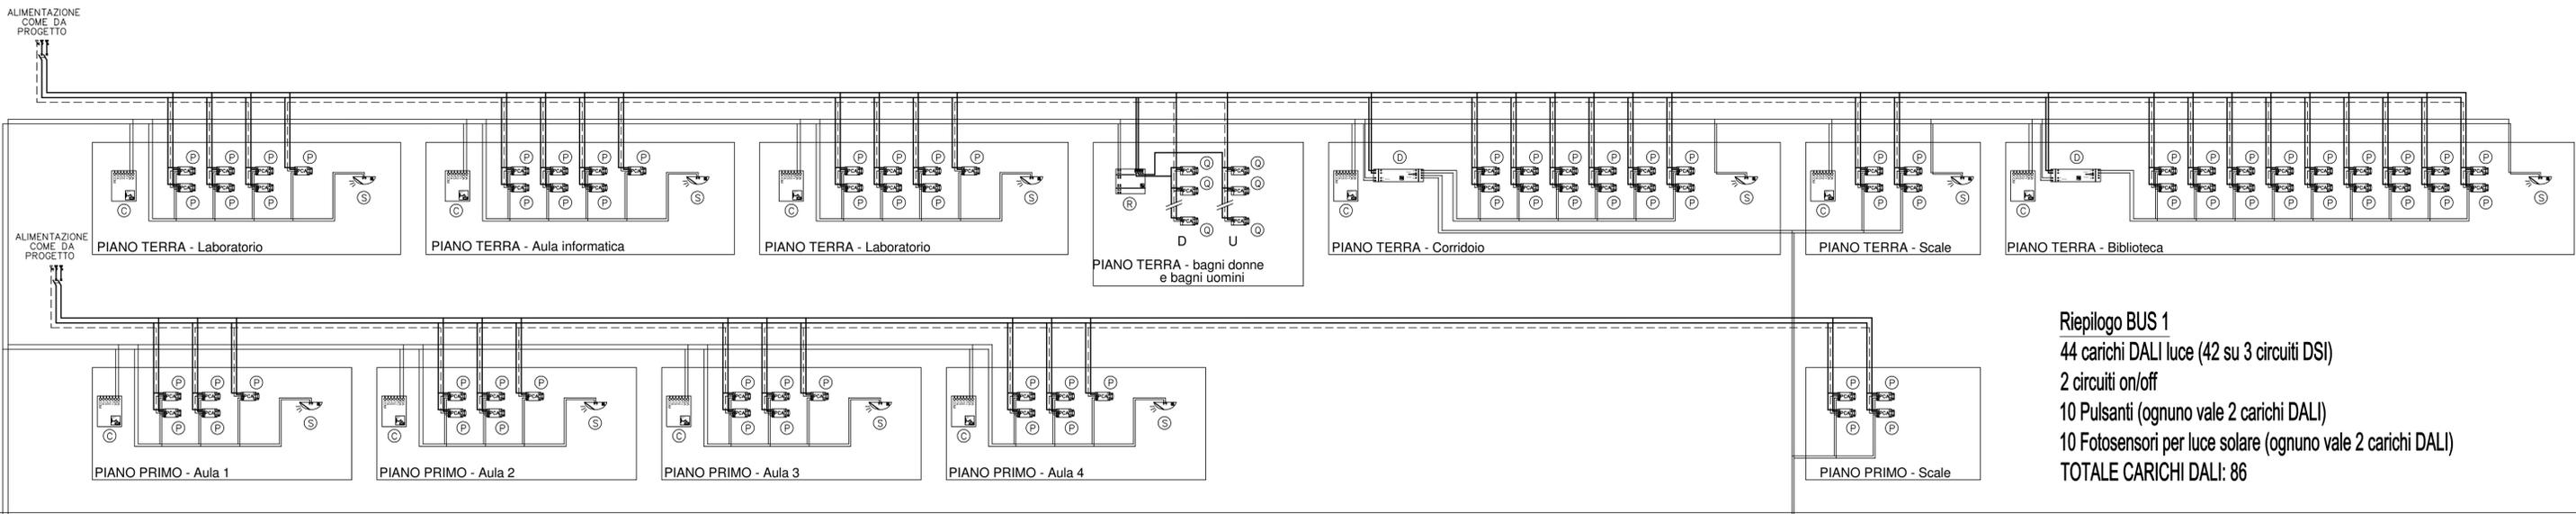


SISTEMA "EMOTION-DALI" ZUMTOBEL

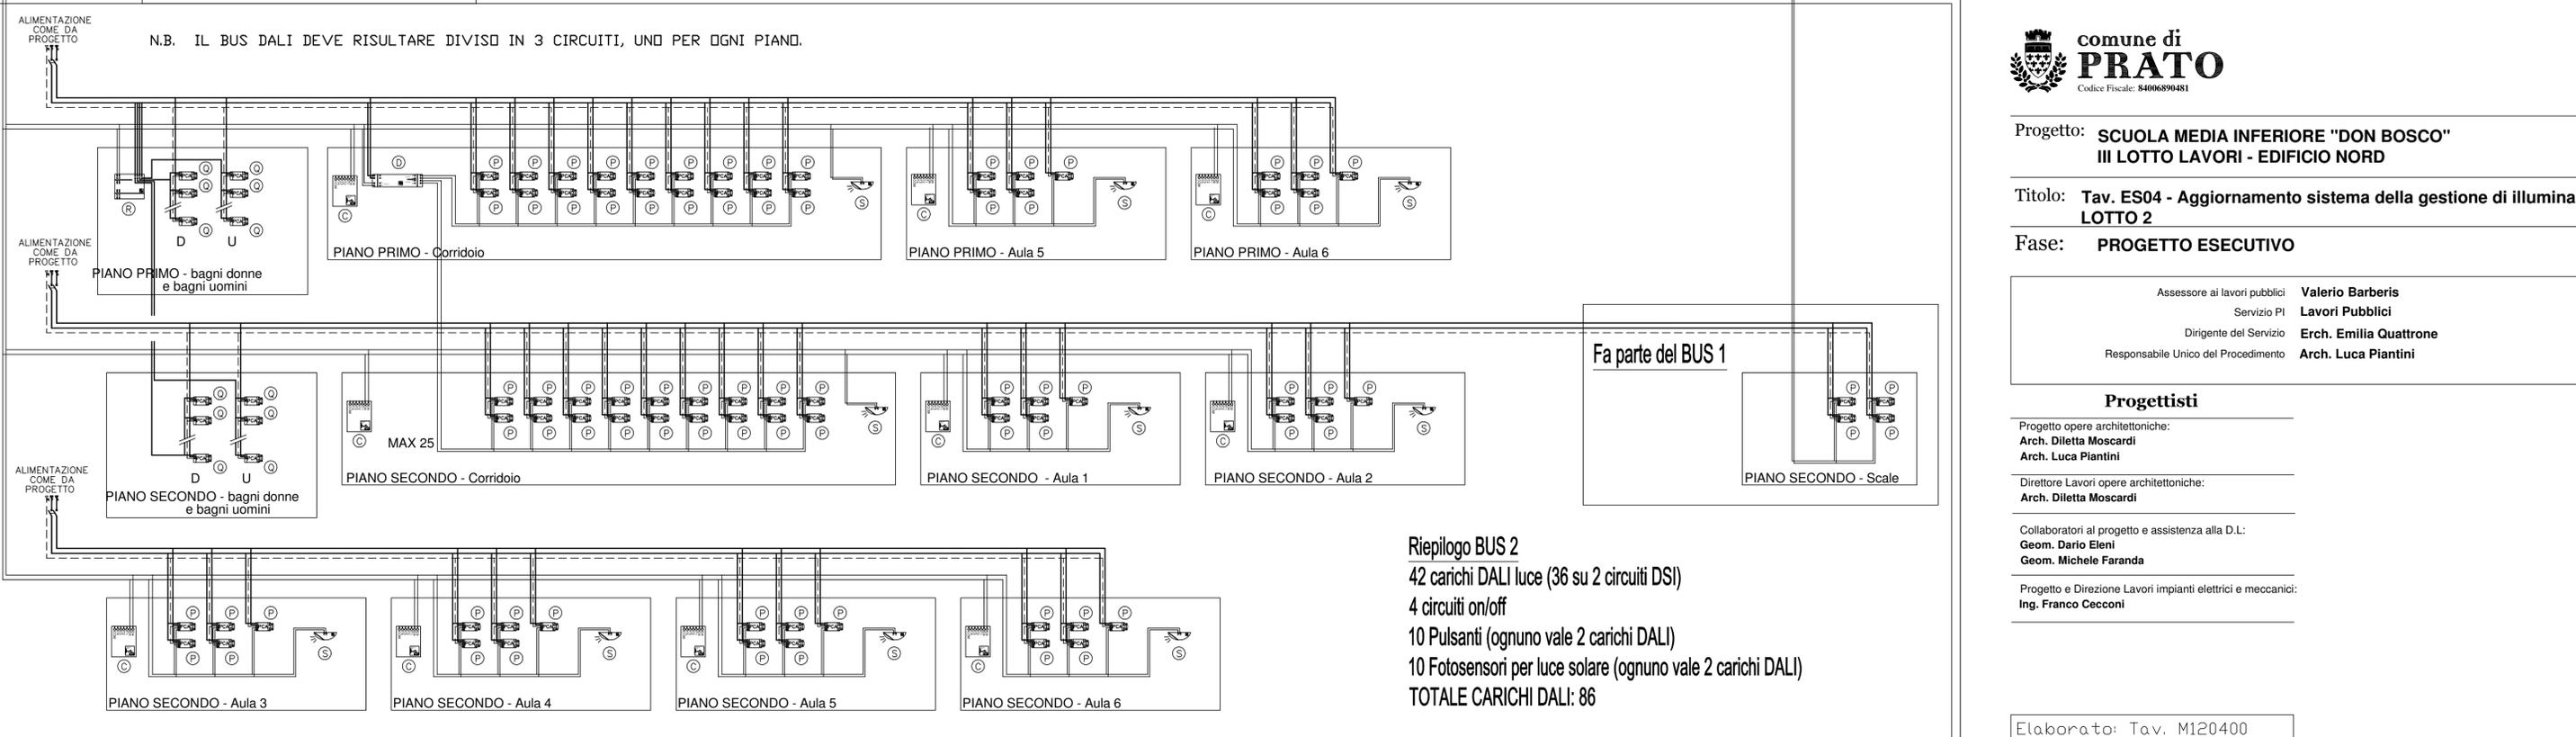

Riepilogo BUS 1
 44 carichi DALI luce (42 su 3 circuiti DSI)
 2 circuiti on/off
 10 Pulsanti (ognuno vale 2 carichi DALI)
 10 Fotosensori per luce solare (ognuno vale 2 carichi DALI)
TOTALE CARICHI DALI: 86

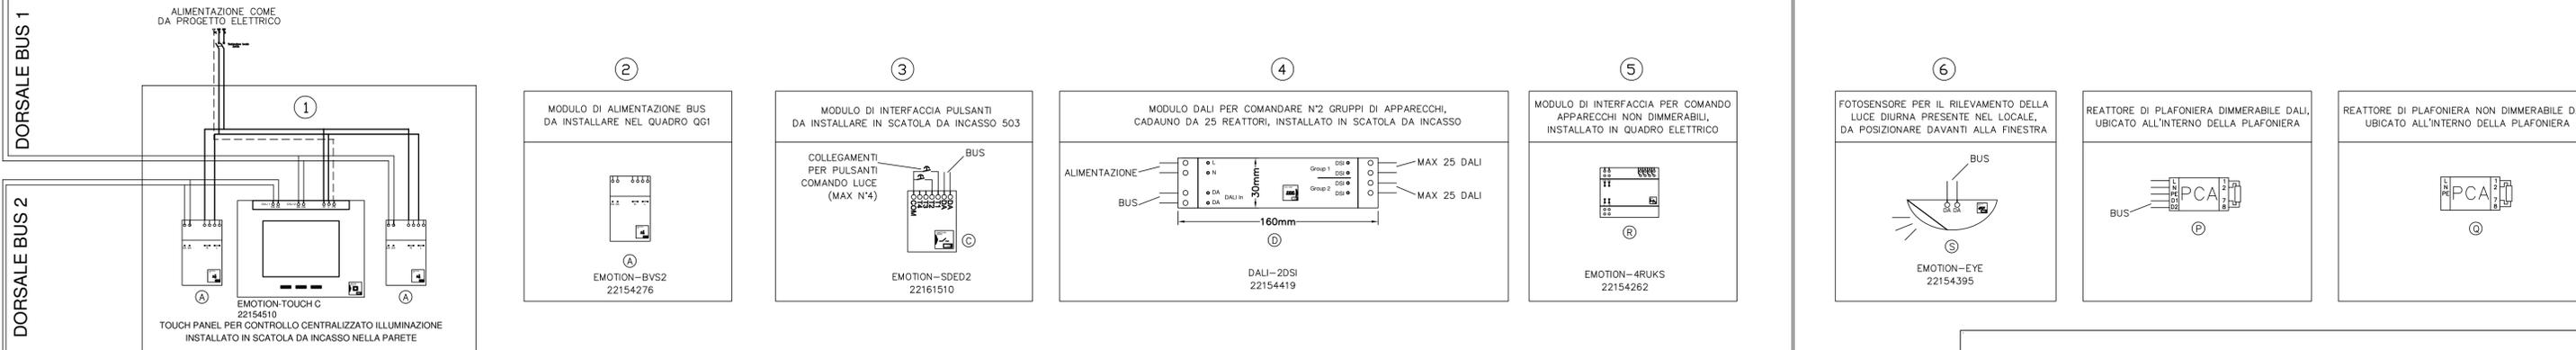

Riepilogo BUS 2
 42 carichi DALI luce (36 su 2 circuiti DSI)
 4 circuiti on/off
 10 Pulsanti (ognuno vale 2 carichi DALI)
 10 Fotosensori per luce solare (ognuno vale 2 carichi DALI)
TOTALE CARICHI DALI: 86

- NOTE
- ① SOSTITUIRE CON 1 LITECOM CCD + 1LM-BV.
 - ② ELIMINARE.
 - ③ SOSTITUIRE CON ED-SXED, NON NECESSITA ALTRI CAVI.
 - ④ ELIMINARE, RIGIUNTARE I BUS IN USCITA CON I BUS IN INGRESSO.
 - ⑤ SOSTITUIRE CON LM-4RUKS, PORTARE 1 CAVO 2X1.5 DA LM-BV.

NOTE GENERALI

L'INSTALLATORE PRIMA DI REALIZZARE L'OPERA DOVRA' FARSI FORNIRE DAL PRODUTTORE DEL SISTEMA DI GESTIONE LUCE, LO SCHEMA COSTRUTTIVO DI CABLAGGIO. L'OPERA DOVRA' ESSERE ESEGUITA SULLA BASE DELLO SCHEMA SOPRACITATO.



comune di PRATO
 Codice Fiscale: 84006890481

Progetto: **SCUOLA MEDIA INFERIORE "DON BOSCO" III LOTTO LAVORI - EDIFICIO NORD**

Titolo: **Tav. ES04 - Aggiornamento sistema della gestione di illuminazione LOTTO 2**

Fase: **PROGETTO ESECUTIVO**

Assessore ai lavori pubblici **Valerio Barberis**
 Servizio PI **Lavori Pubblici**
 Dirigente del Servizio **Erch. Emilia Quattrone**
 Responsabile Unico del Procedimento **Arch. Luca Piantini**

Progettisti

Progetto opere architettoniche:
Arch. Diletta Moscardi
Arch. Luca Piantini

Direttore Lavori opere architettoniche:
Arch. Diletta Moscardi

Collaboratori al progetto e assistenza alla D.L.:
Geom. Dario Eleni
Geom. Michele Faranda

Progetto e Direzione Lavori impianti elettrici e meccanici:
Ing. Franco Cecconi

Elaborato: Tav. M120400
 Scala: 1/100
 Spazio riservato agli uffici: