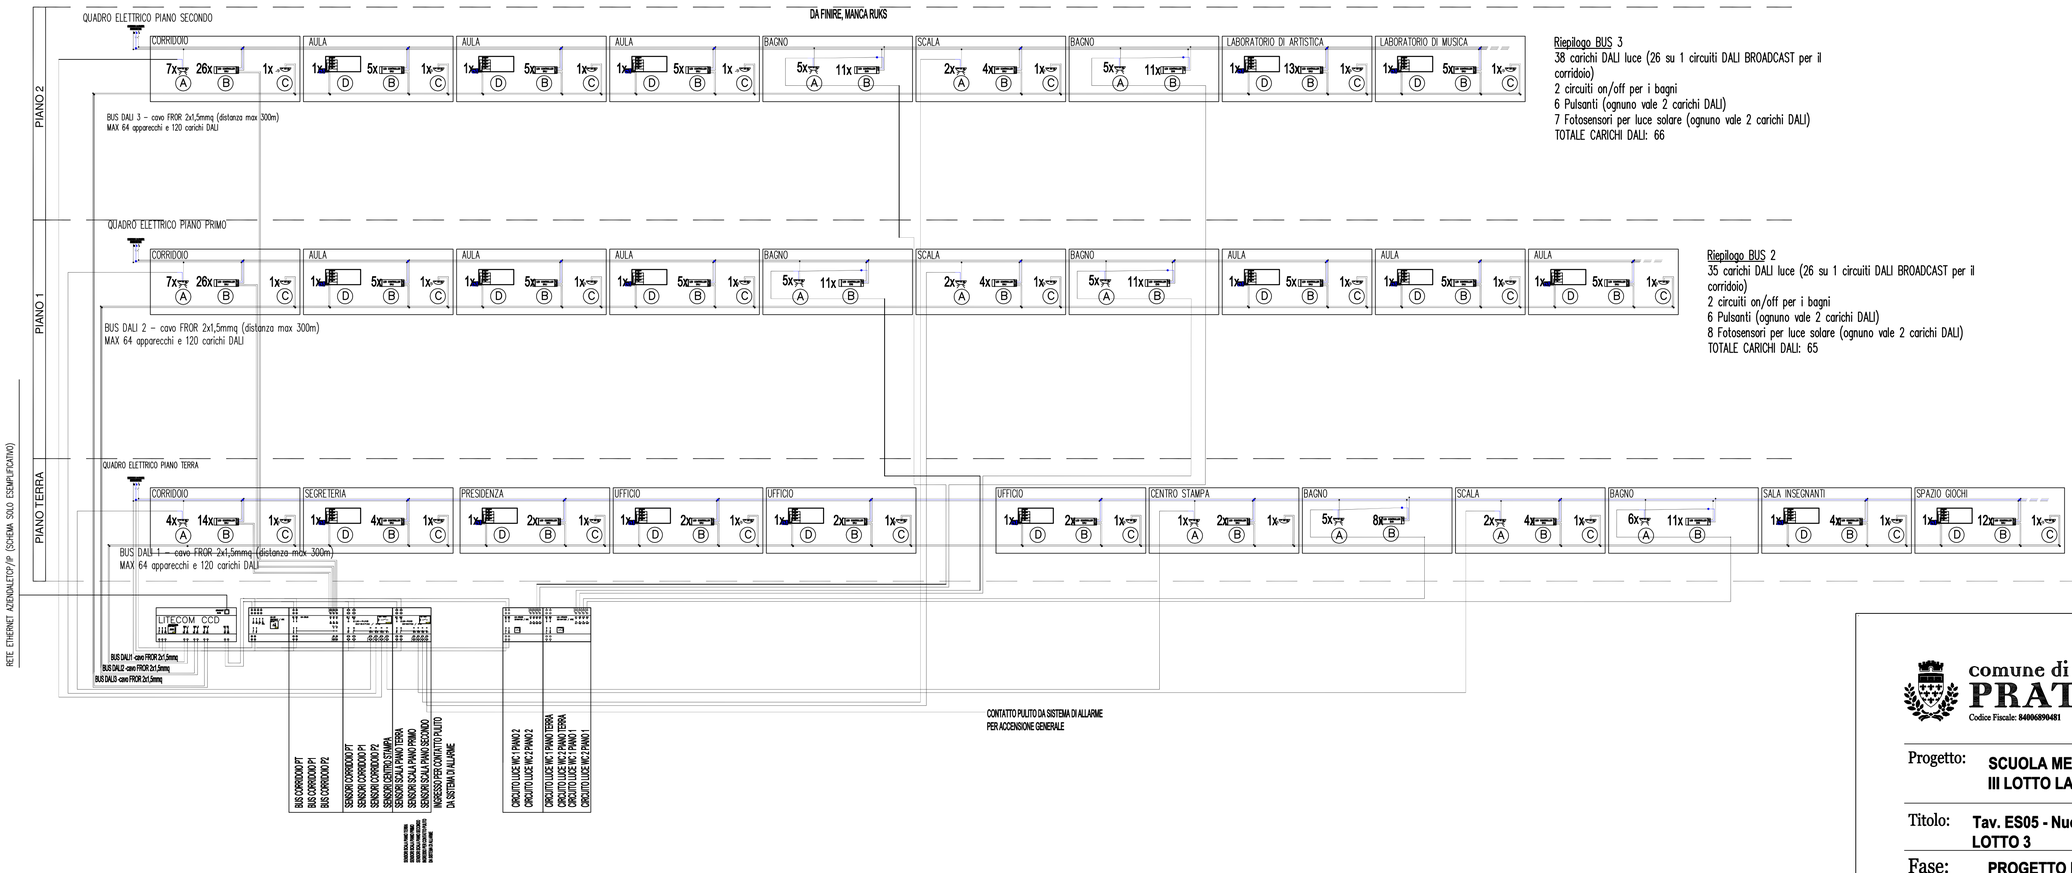

Riepilogo BUS 3
38 carichi DALI luce (26 su 1 circuiti DALI BROADCAST per il corridoio)
2 circuiti on/off per i bagni
6 Pulsanti (ognuno vale 2 carichi DALI)
7 Fotosensori per luce solare (ognuno vale 2 carichi DALI)
TOTALE CARICHI DALI: 66

Riepilogo BUS 2
35 carichi DALI luce (26 su 1 circuiti DALI BROADCAST per il corridoio)
2 circuiti on/off per i bagni
6 Pulsanti (ognuno vale 2 carichi DALI)
8 Fotosensori per luce solare (ognuno vale 2 carichi DALI)
TOTALE CARICHI DALI: 65

Riepilogo BUS 1
35 carichi DALI luce (14 su 1 circuiti DALI BROADCAST per il corridoio)
2 circuiti on/off per i bagni
7 Pulsanti (ognuno vale 2 carichi DALI)
10 Fotosensori per luce solare (ognuno vale 2 carichi DALI)
TOTALE CARICHI DALI: 71

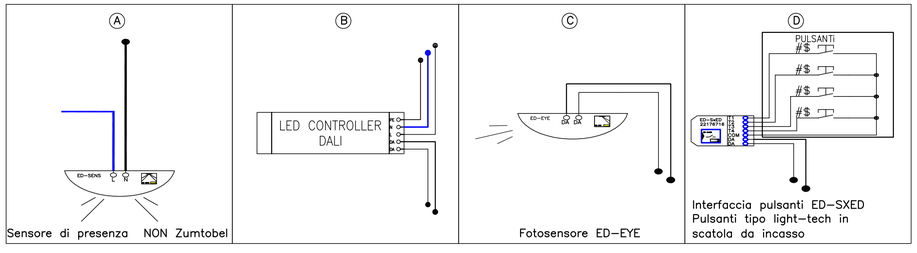

NOTE GENERALI L'INSTALLATORE PRIMA DI REALIZZARE L'OPERA DOVRA' FARSI FORNIRE DAL PRODUTTORE DEL SISTEMA DI GESTIONE LUCE, LO SCHEMA COSTRUTTIVO DI CABLAGGIO. L'OPERA DOVRA' ESSERE ESEGUITA SULLA BASE DELLO SCHEMA SOPRACITATO.

comune di
PRATO
Codice Fiscale: 84006890481

Progetto: **SCUOLA MEDIA INFERIORE "DON BOSCO"**
III LOTTO LAVORI - EDIFICIO NORD

Titolo: **Tav. ES05 - Nuovo sistema della gestione di illuminazione: LOTTO 3**

Fase: **PROGETTO ESECUTIVO**

Assessore ai lavori pubblici	**Valerio Barberis**
Servizio PI	**Lavori Pubblici**
Dirigente del Servizio	**Erch. Emilia Quattrone**
Responsabile Unico del Procedimento	**Arch. Luca Piantini**

Progettisti

Progetto opere architettoniche:
Arch. Diletta Moscardi
Arch. Luca Piantini

Direttore Lavori opere architettoniche:
Arch. Diletta Moscardi

Collaboratori al progetto e assistenza alla D.L:
Geom. Dario Eleni
Geom. Michele Faranda

Progetto e Direzione Lavori impianti elettrici e meccanici:
Ing. Franco Cecconi

Elaborato: Tav. M120500
Scala: 1/100
Spazio riservato agli uffici:

© Copyright Comune di Prato - Servizio Lavori Pubblici
è vietata la riproduzione anche parziale del documento

data: **Settembre 2015**