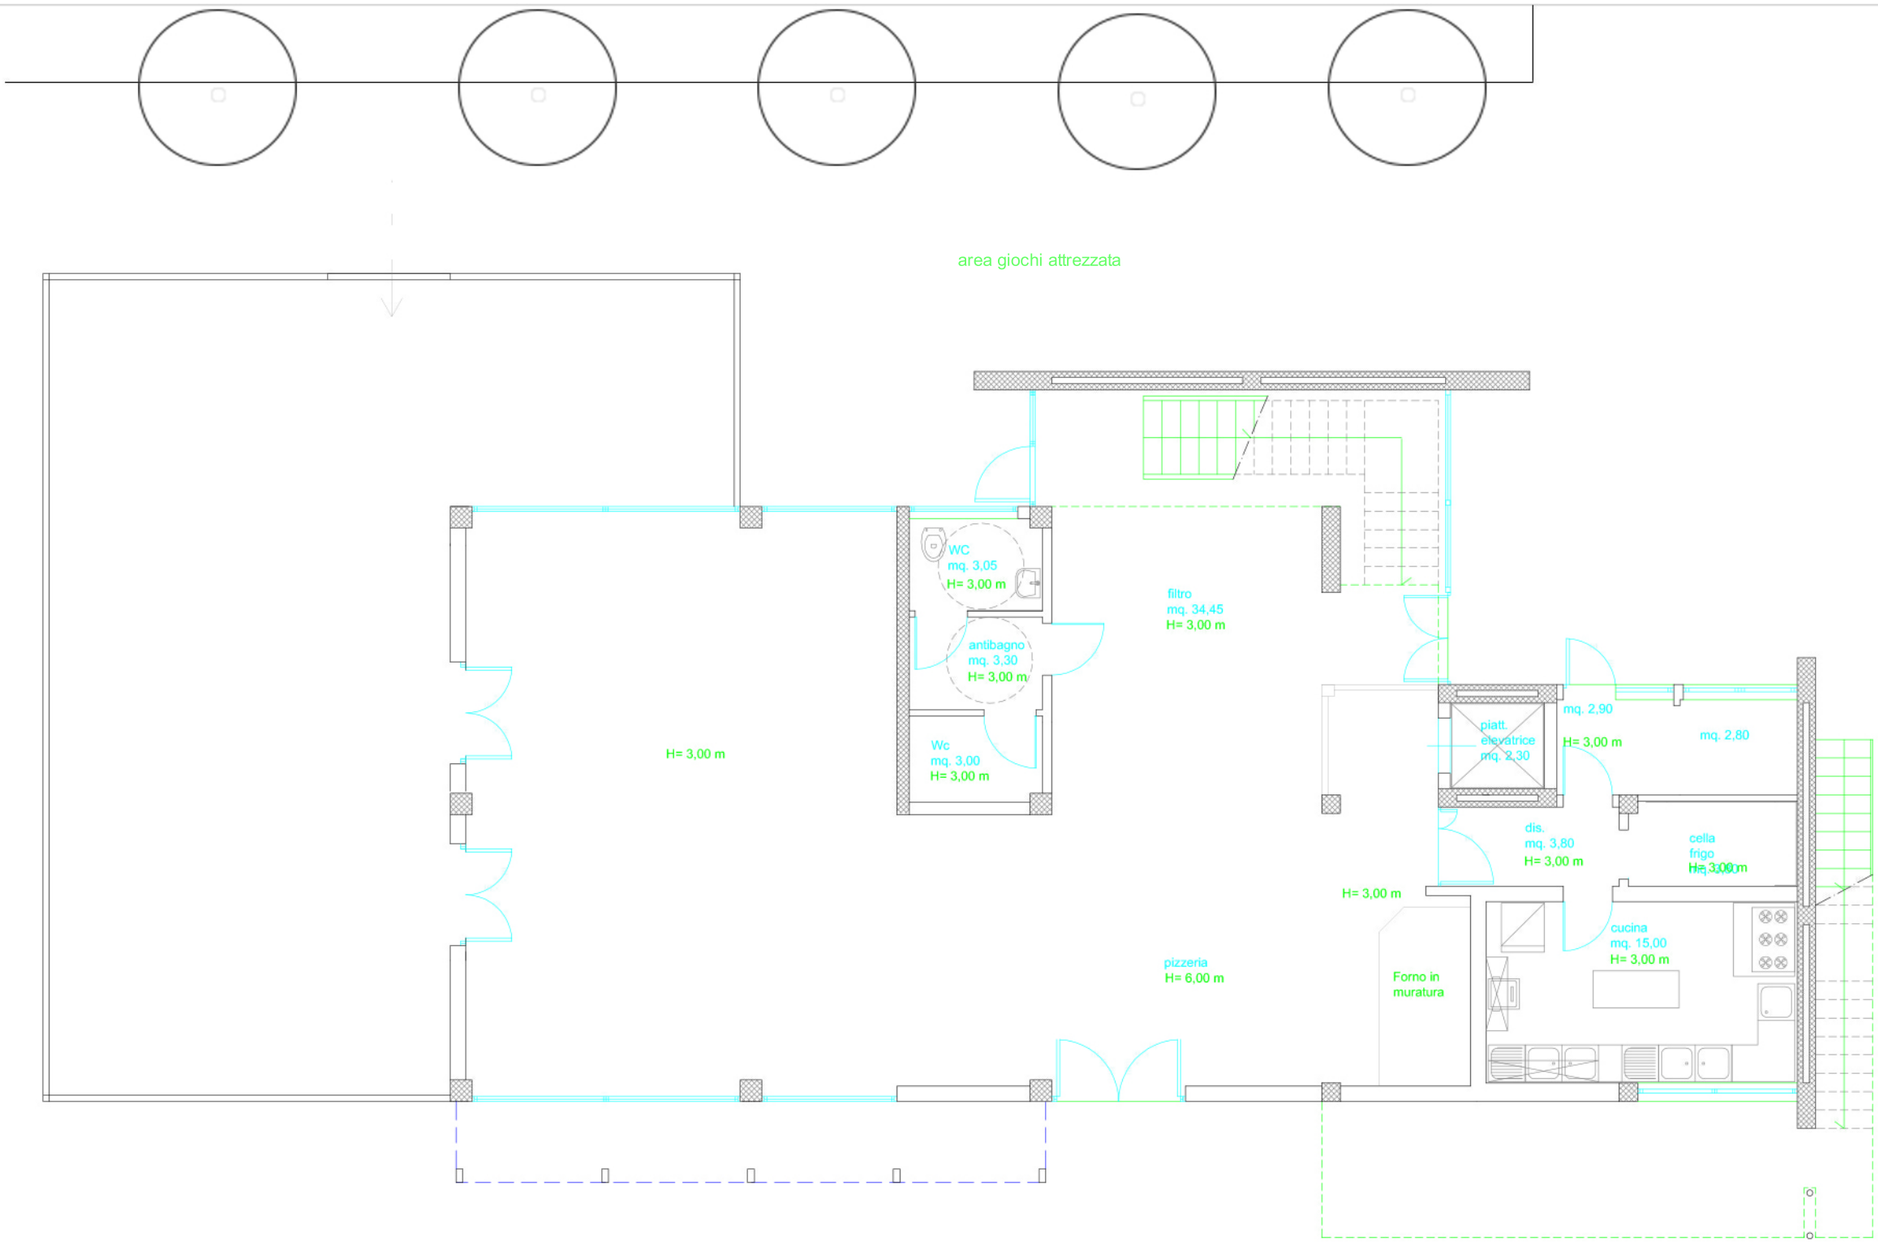

LAY-OUT PIANO TERRA SCALA 1:100