comune di
PRATO
Codice Fiscale: 84006590481

Progetto:
Concorso di progettazione "Il parco centrale di Prato"

Titolo:
Rilievo planoaltimetrico area ospedaliera

Fase: **Concorso di progettazione**

Assessore ai Lavori Pubblici **Valerio Barberis**
Dirigente del Servizio **Massimo Nutini**
Responsabile Unico del Procedimento **Michela Brachi**

Assistente al Responsabile Unico del Procedimento
Caterina Bruschi

Segreteria tecnica
Chiara Melani
Martino Nannoni
Cinzia Tesi

Tavola: **4**
Scala: **1:500**

© Copyright Comune di Prato - Servizio Lavori Pubblici
è vietata la riproduzione anche parziale del documento
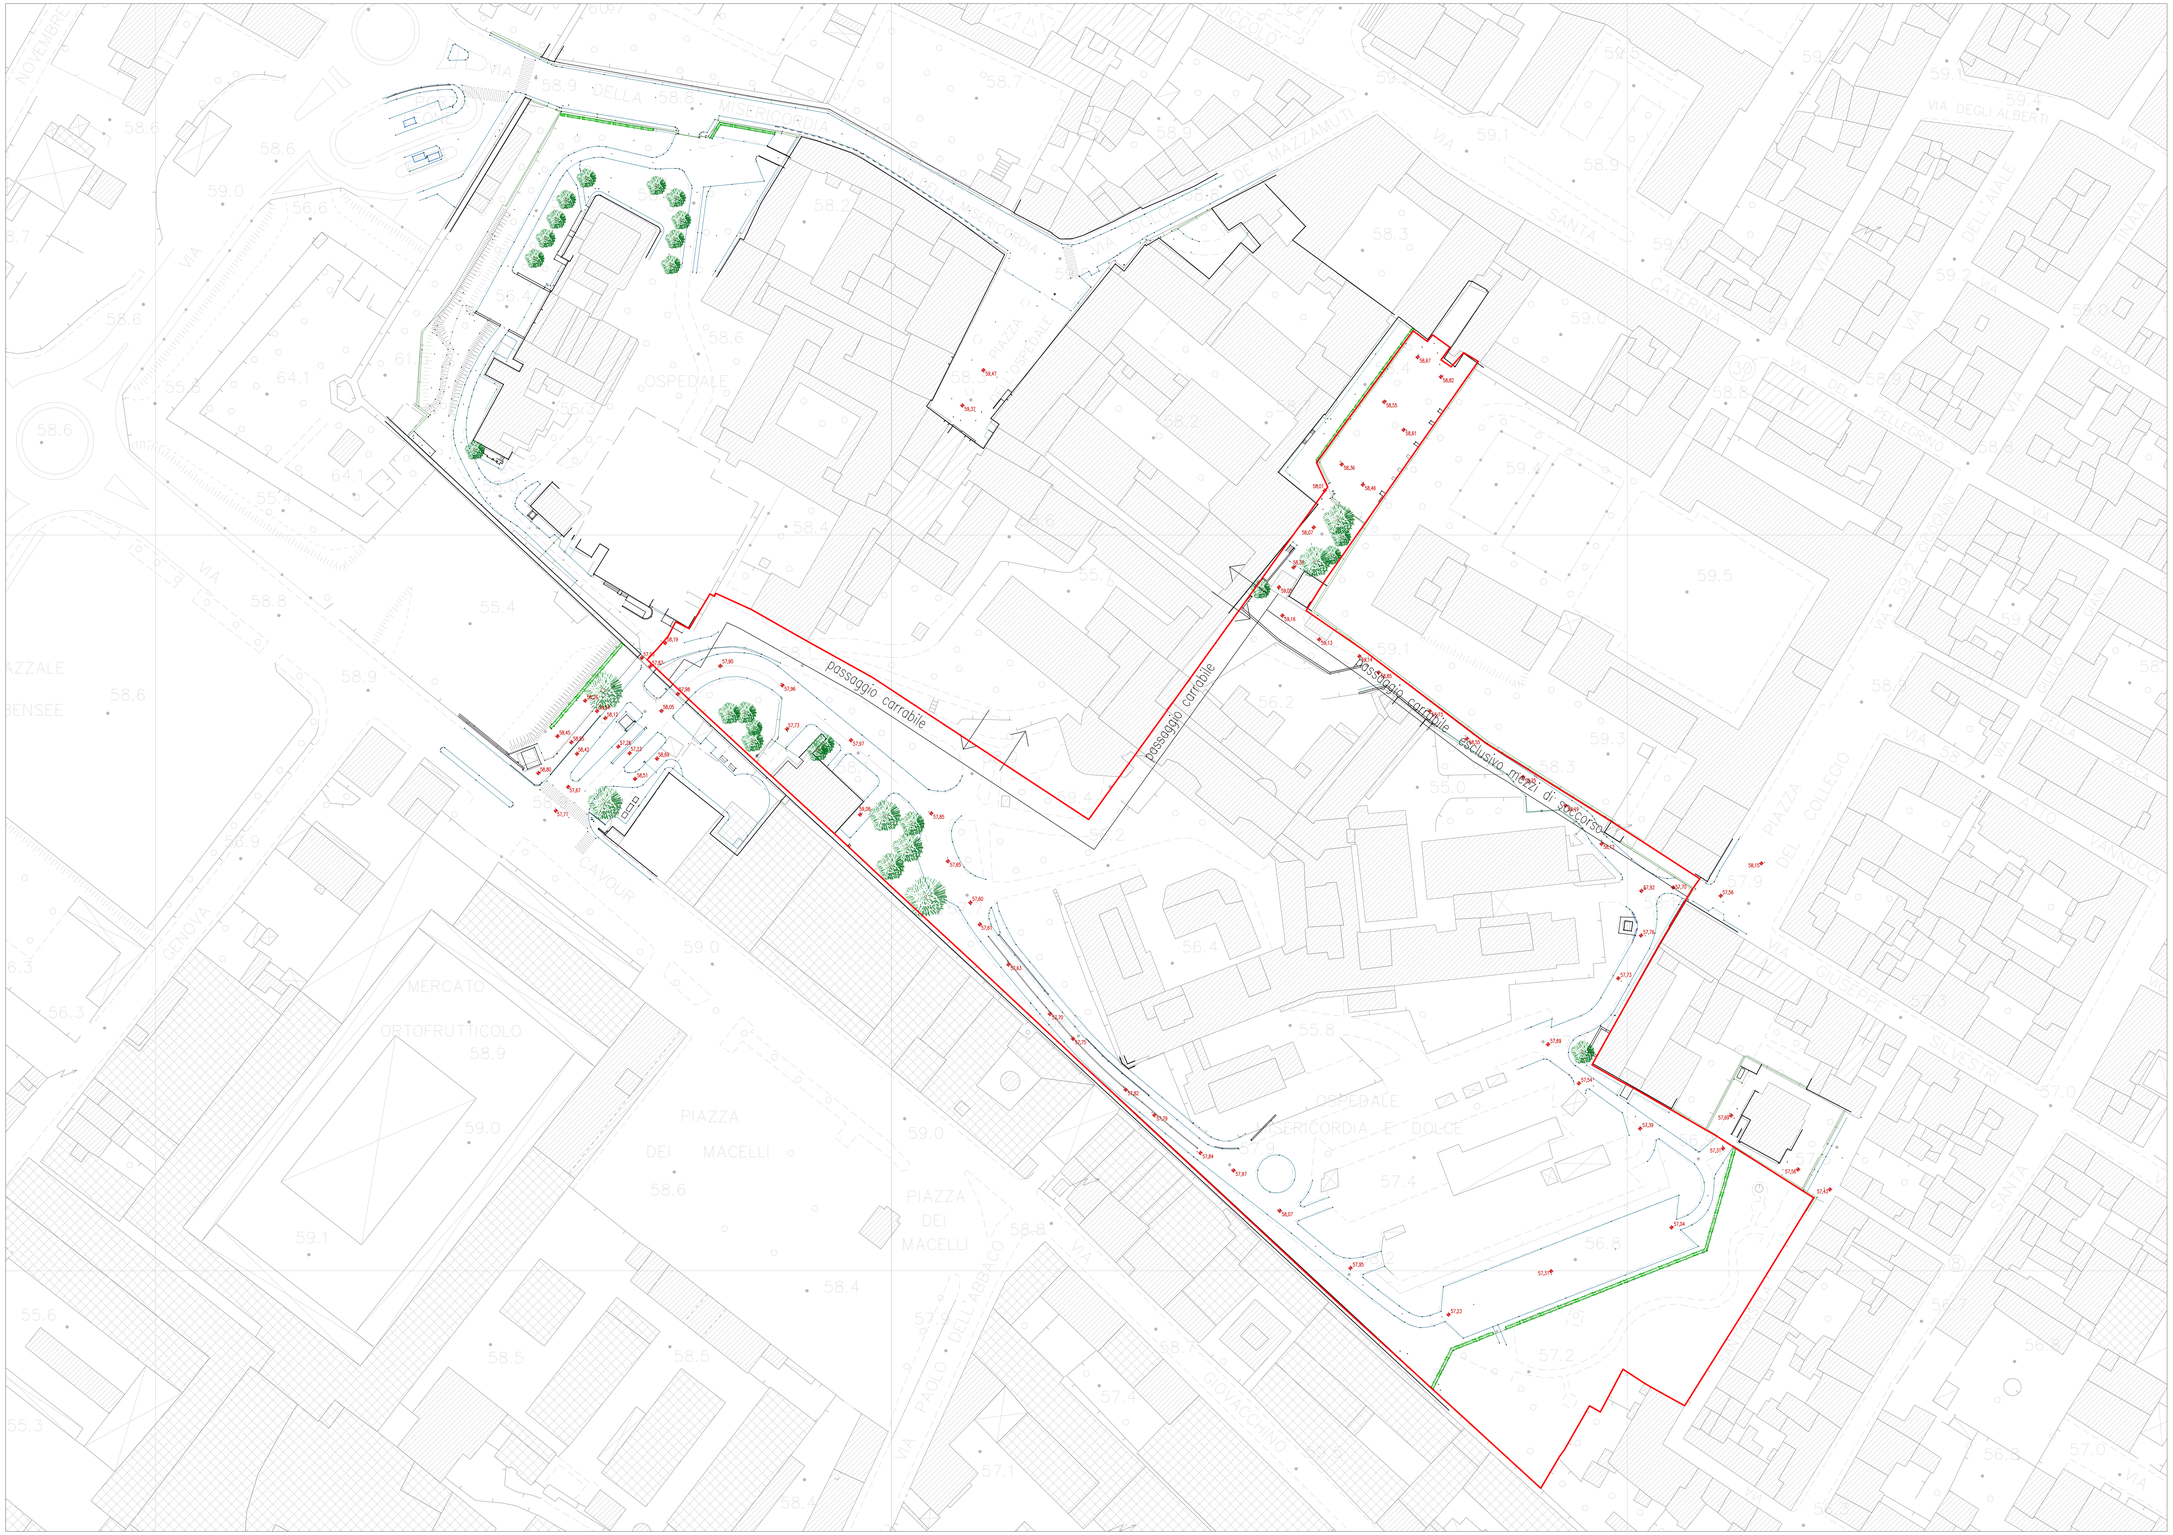
data **Dicembre 2015**