PARTICOLARE COSTRUTTIVO
ATTUATORE 4 CANALI – 16A

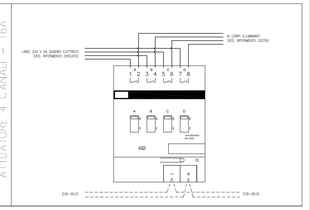

PARTICOLARE COSTRUTTIVO
ATTUATORE 12 CANALI – 16A

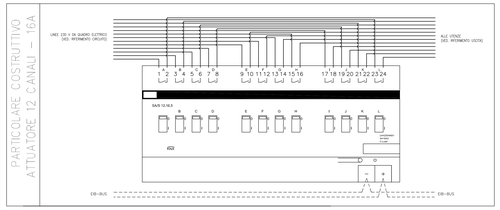

PARTICOLARE COSTRUTTIVO
GATEWAY DALI 64 INDIRIZZI

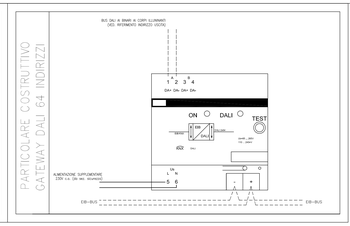

LEGENDA

	MODULO INTERFACCIA UNIVERSALE A NUE CANALI DI INGRESSI		REGOLATORE DI PRESENZA SCALINE		BATTERIA		CAVO BUS EIB
	MODULO INTERFACCIA UNIVERSALE A NUE CANALI DI INGRESSI		REGOLATORE DI PRESENZA SCALINE (Dalla versione di Kamerawin)	TS EIB	TOUCH-SCREEN DA 24" PER SUPERVISIONE GENERALE		CAVO BUS RAE
	TERMINALE DI INGRESSI BINARI A NUE CANALI DI INGRESSI		MODULO GATEWAY DALI A 4DI CANALI DA INDIRIZZI		SWITCH SERVER SUPERVISIONE BUSWARE		LINEA ALIMENTAZIONE 230V
	TERMINALE DI INGRESSI BINARI A NUE CANALI DI INGRESSI		MODULO ATTUATORE ANDREVLOKK PER GESTIONE LUCE LED		MULTIMETRO DIGITALE CON INTERFACCIA CON INTERFACCIA DELL'ASSIEME		LINEA ALIMENTAZIONE 230V SEZIONE SEGUENTE
	MODULO ATTUATORE PER GESTIONE LUCE/A NUE CANALI = 16A		PULSANTIERA COMPONIBILE 1 PULSANTE TIPO BTI=NUE "TIPOPE" O EQUIVALENTE		CONTATORE A DOPPIO DIGITALE CON INTERFACCIA DELL'ASSIEME		LINEA ALIMENTAZIONE FEATTORE ELETTRONICO DIMMERABILE (+10V)
	MODULO ATTUATORE PER GESTIONE LUCE/A NUE CANALI = 16A		PULSANTIERA COMPONIBILE 2 PULSANTI TIPO BTI=NUE "TIPOPE" O EQUIVALENTE		CENTRINE METEO		APPARECCHIATURE ESISTENTI
	MODULO ATTUATORE PER GESTIONE LUCE/A NUE CANALI = 16A		PULSANTIERA COMPONIBILE 3 PULSANTI TIPO BTI=NUE "TIPOPE" O EQUIVALENTE		SONDA METEO		APPARECCHIATURE LINEE DA REALIZZARSI DEL 2° LOTTO
	MODULO ATTUATORE PER GESTIONE LUCE/A NUE CANALI = 16A		ACCOPPIATORE DI LINEA		DISPOSITIVO DI INTERFACCIA DELL'ASSIEME + RETE IP		
	MODULO ATTUATORE PER MOTORIZZAZIONE SCHERMATURE A NUE CANALI		DISPOSITIVO DI CONTROLLO E PROTEZIONE BUS		DISPOSITIVO DI INTERFACCIA DELL'ASSIEME – USB		
	REGOLATORE DI PRESENZA IR		ALIMENTATORE				

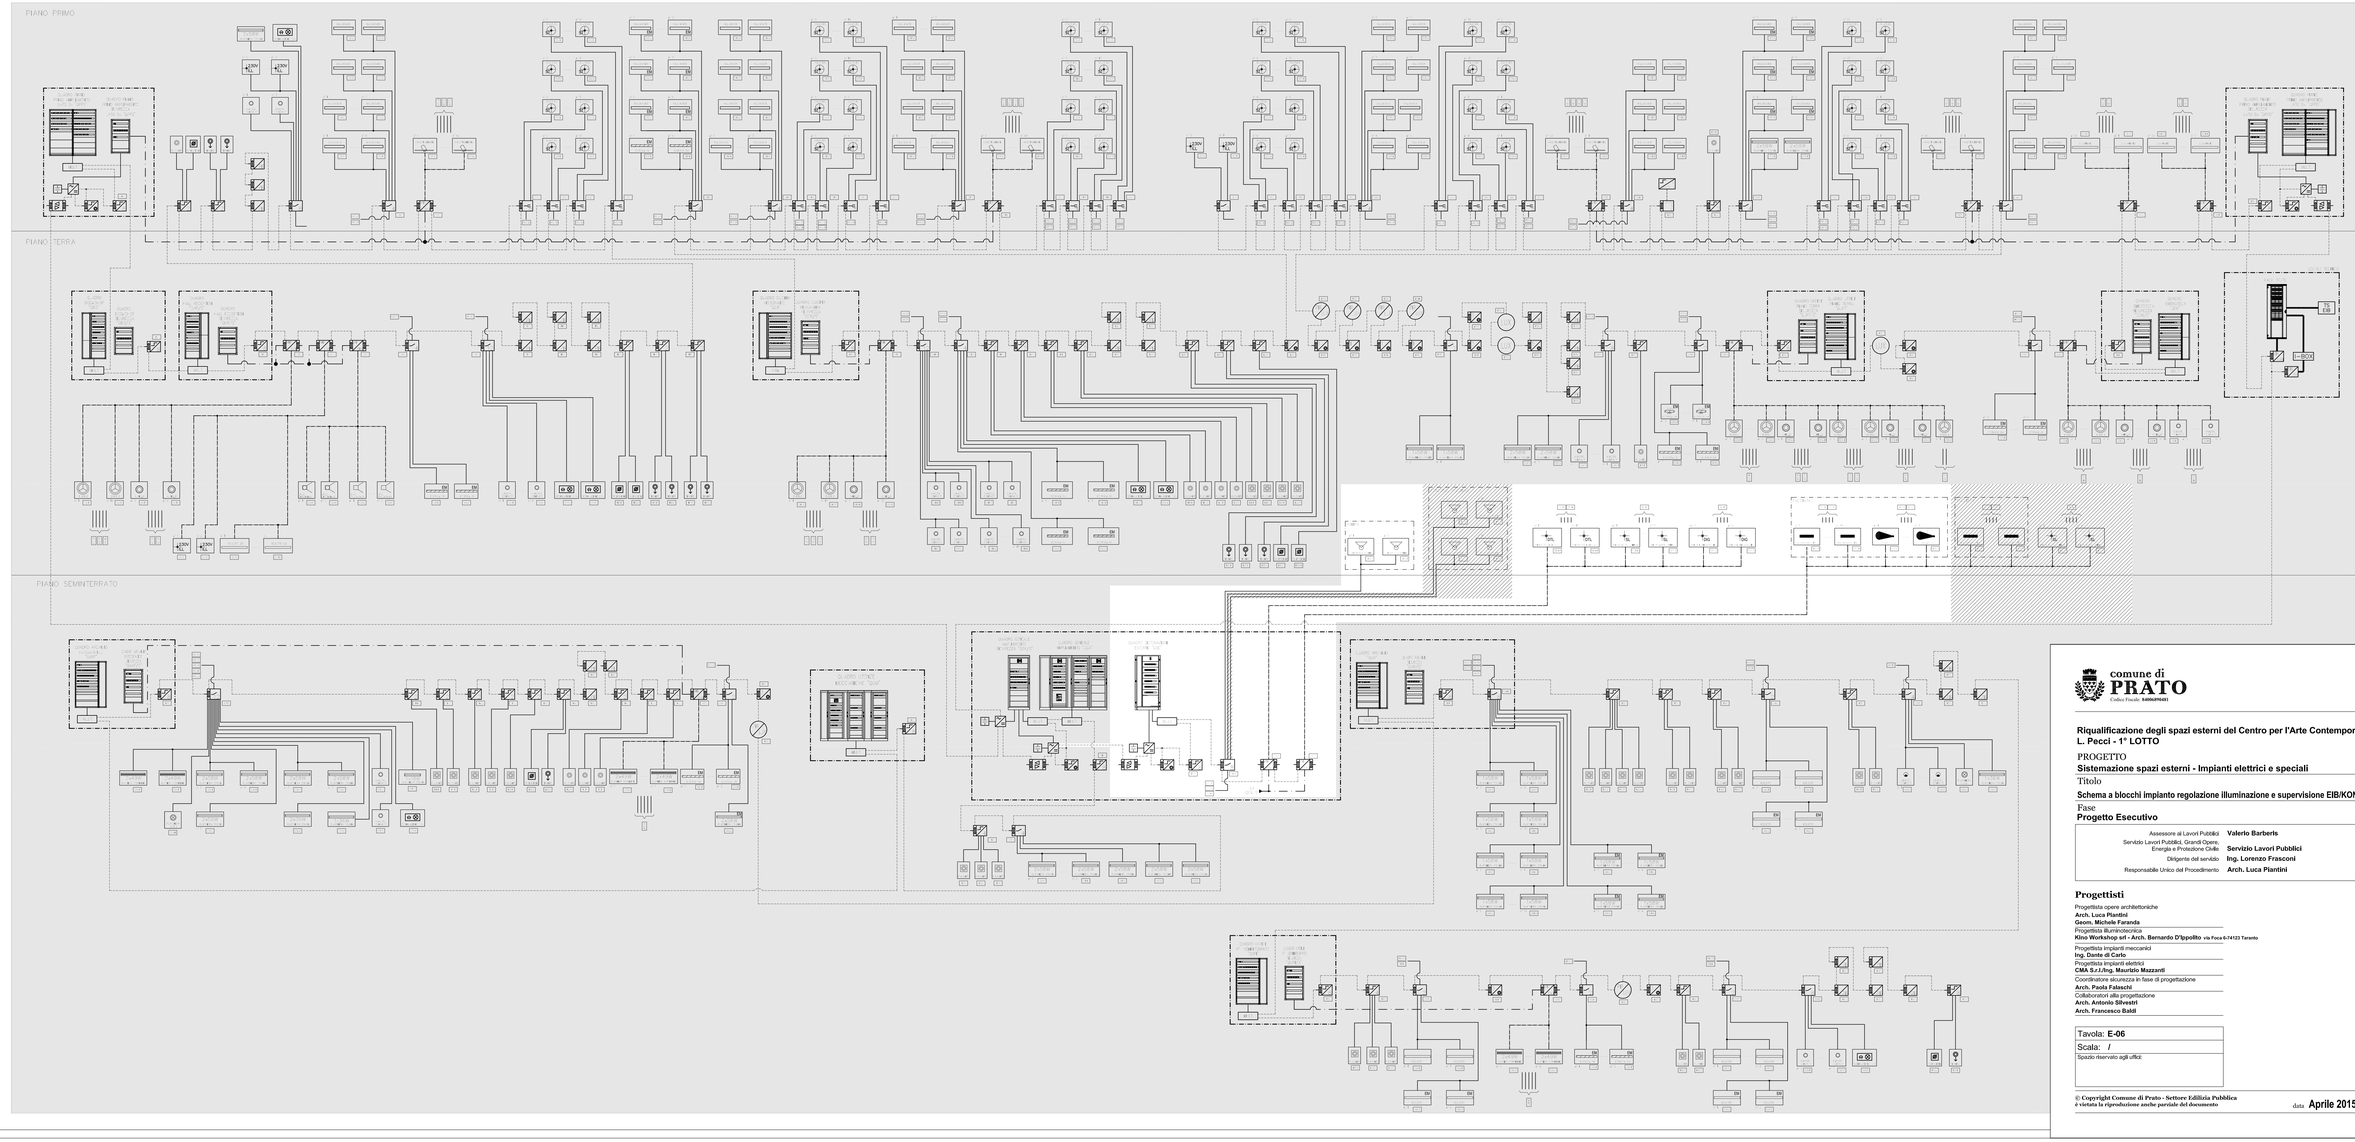

comune di
PRATO
Codice Fiscale 84004870483

Riqualificazione degli spazi esterni del Centro per l'Arte Contemporanea L. Pecci - 1° LOTTO

PROGETTO
Sistemazione spazi esterni - Impianti elettrici e speciali

Titolo
Schema a blocchi impianto regolazione illuminazione e supervisione EIB/KONNEX

Fase
Progetto Esecutivo

Assessore ai Lavori Pubblici	**Valerio Barberis**
Servizio Lavori Pubblici, Grandi Opere, Energia e Protezione Civile	**Servizio Lavori Pubblici**
Dirigente del servizio	**Ing. Lorenzo Frasconi**
Responsabile Unico del Procedimento	**Arch. Luca Piantini**

Progettisti

Progettista opere architettoniche
Arch. Luca Plantini
Geom. Michele Faranda
Progettista illuminotecnica
Kino Workshop srl – Arch. Bernardo D'Ippolito via Foca 6-74123 Taranto
Progettista impianti meccanici
Ing. Dante di Carlo
Progettista impianti elettrici
CMA S.r.l./Ing. Maurizio Mazzanti
Coordinatore sicurezza in fase di progettazione
Arch. Paola Falaschi
Collaboratori alla progettazione
Arch. Antonio Silvestri
Arch. Francesco Baldi

Tavola: **E-06**

Scala: *I*

Spazio riservato agli uffici:

© Copyright Comune di Prato - Settore Edilizia Pubblica
è vietata la riproduzione anche parziale del documento

data **Aprile 2015**