
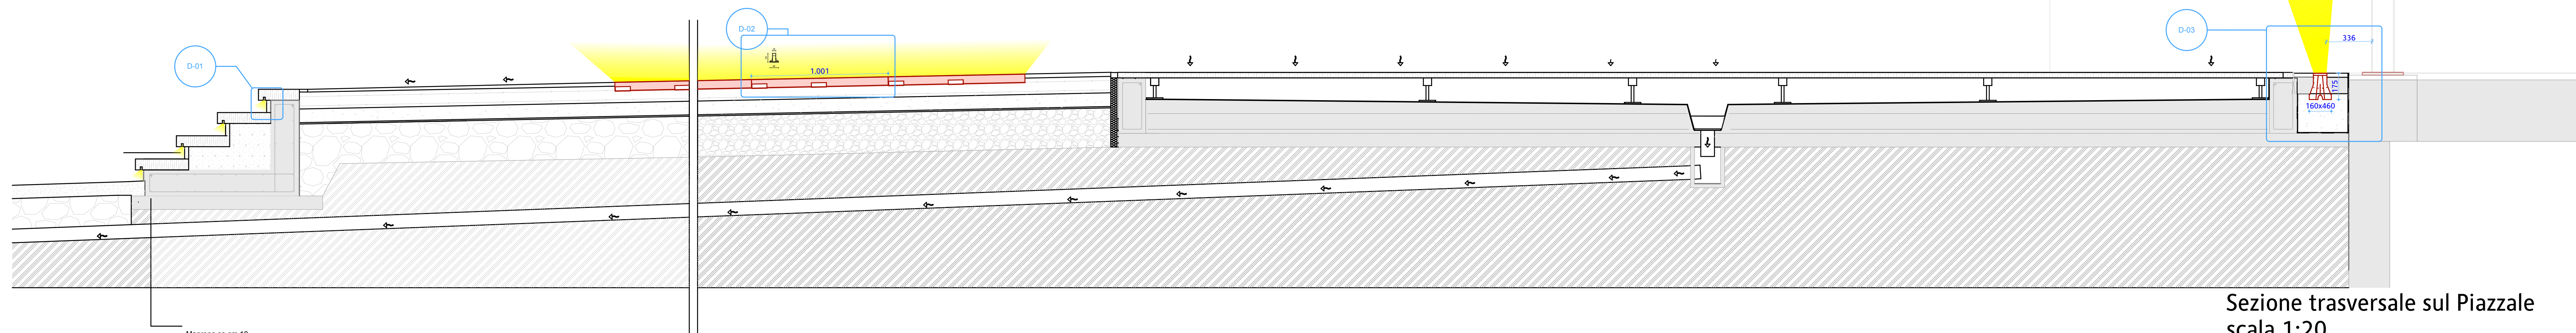
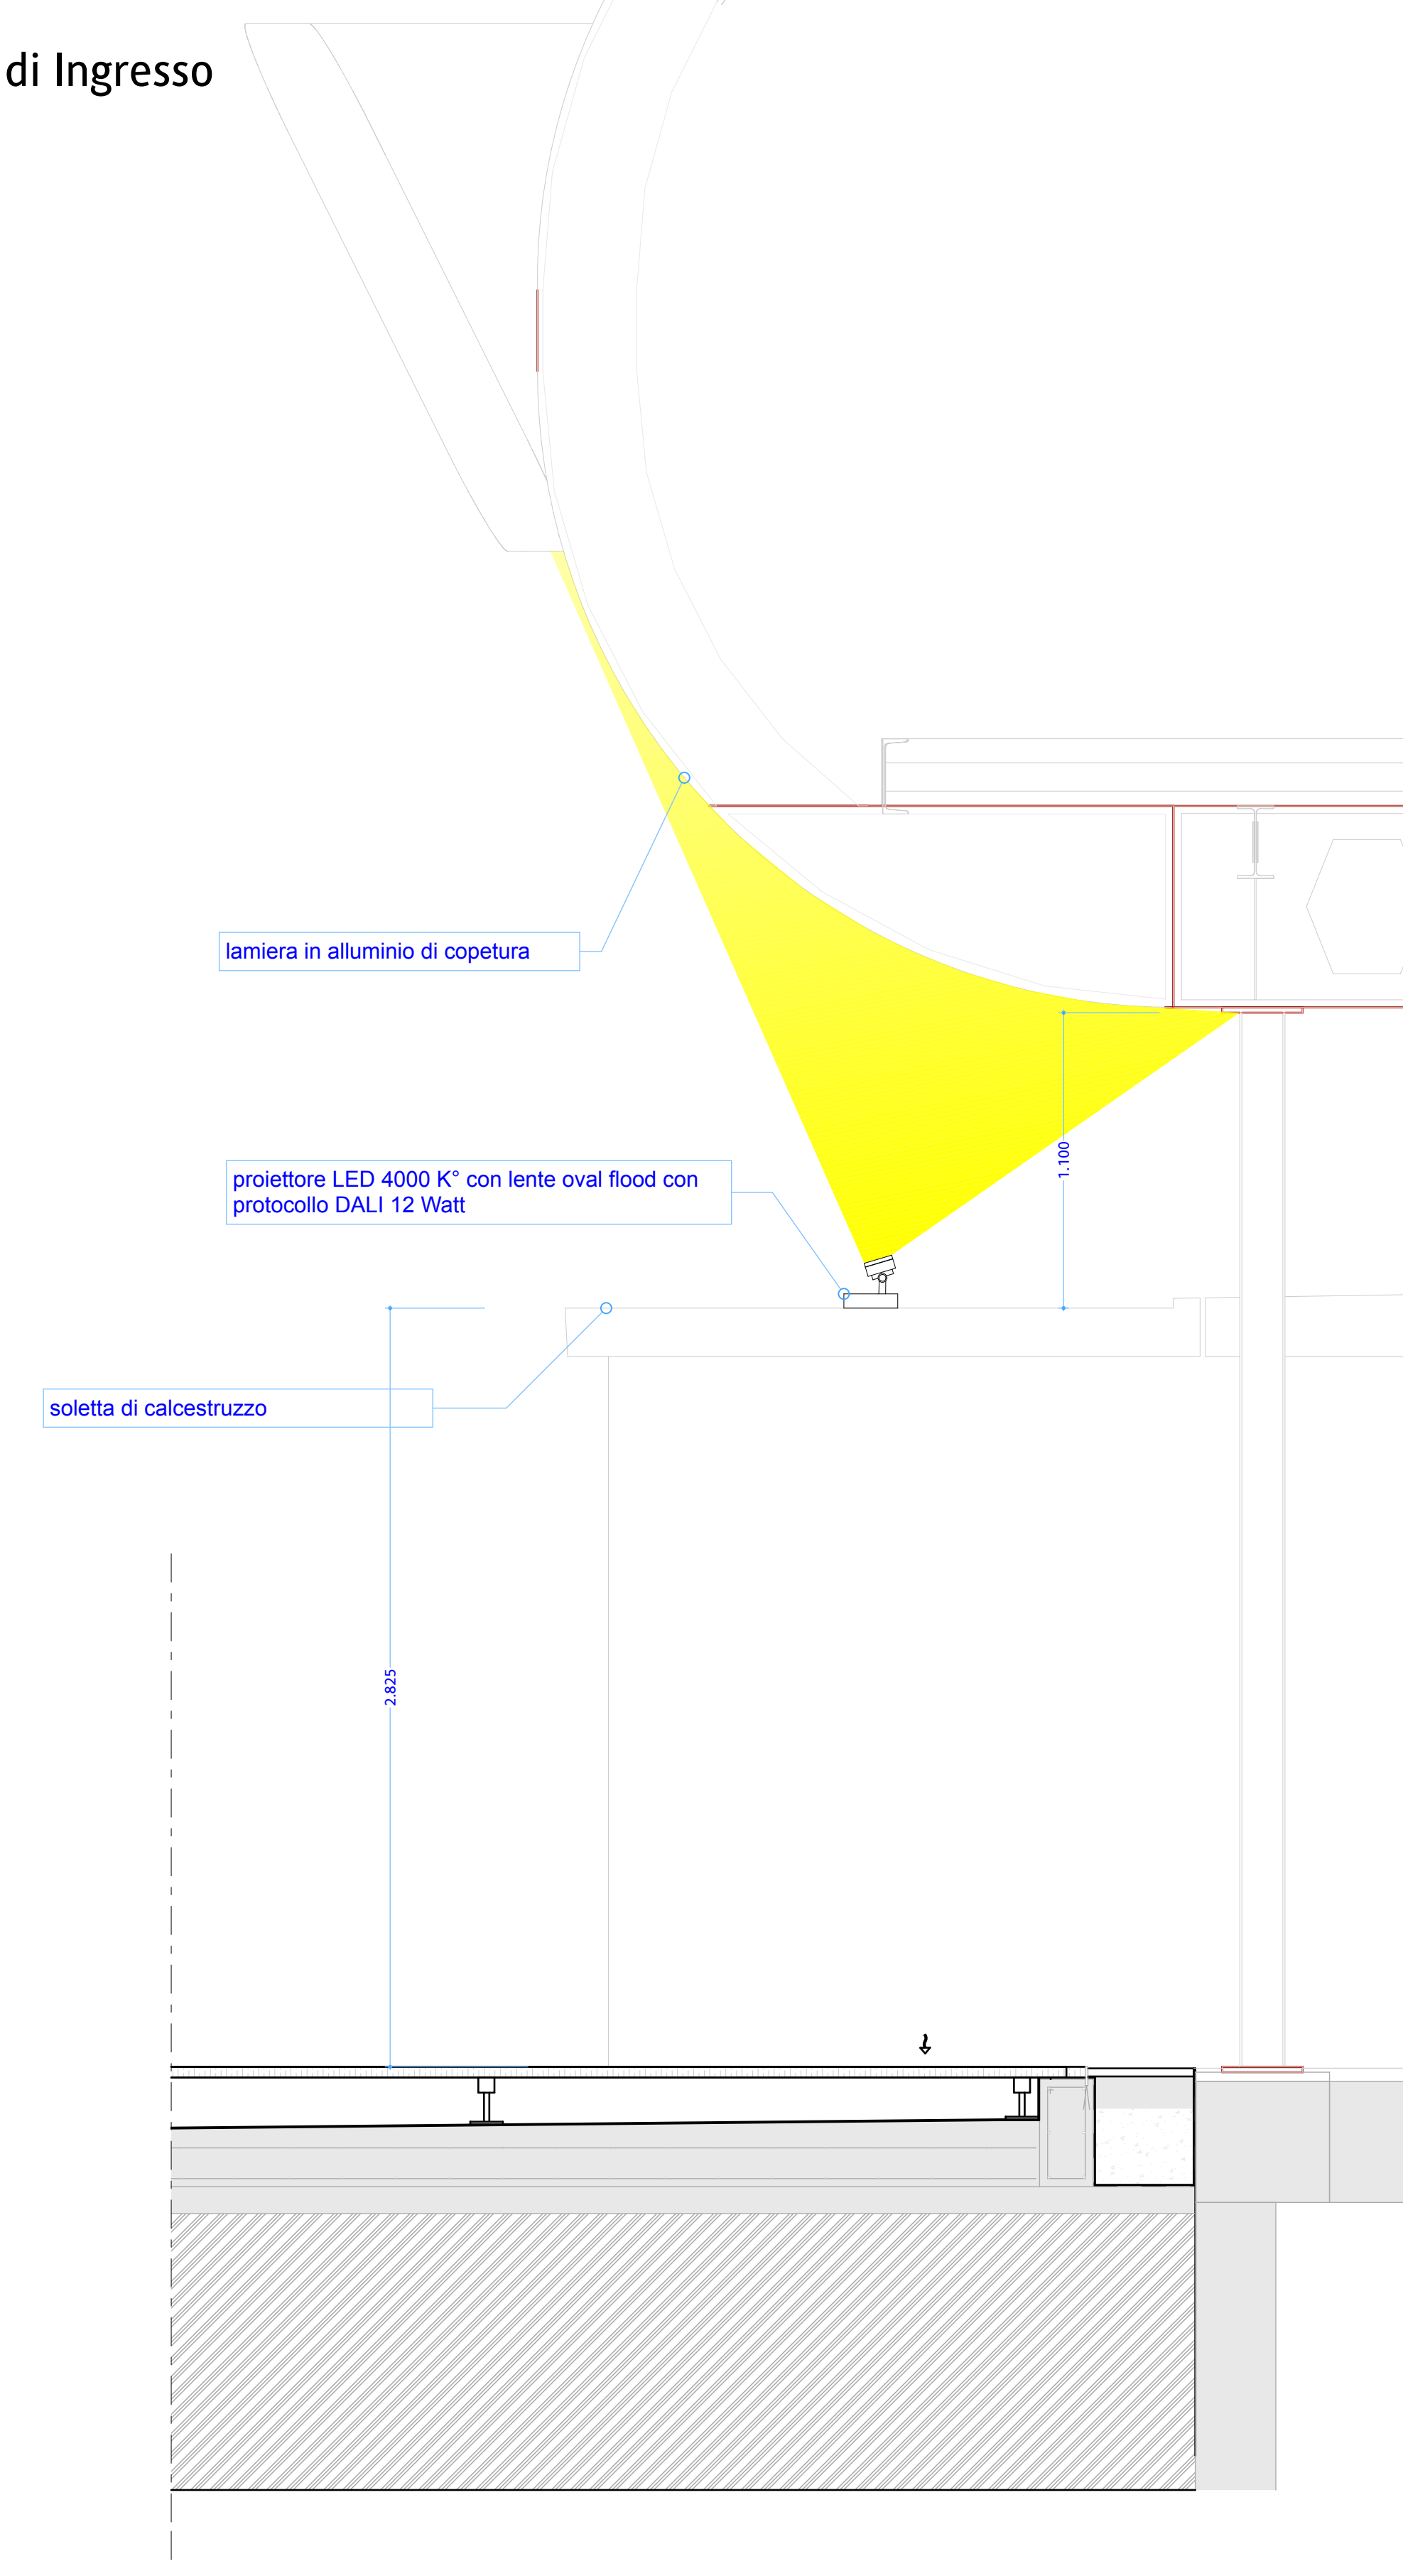
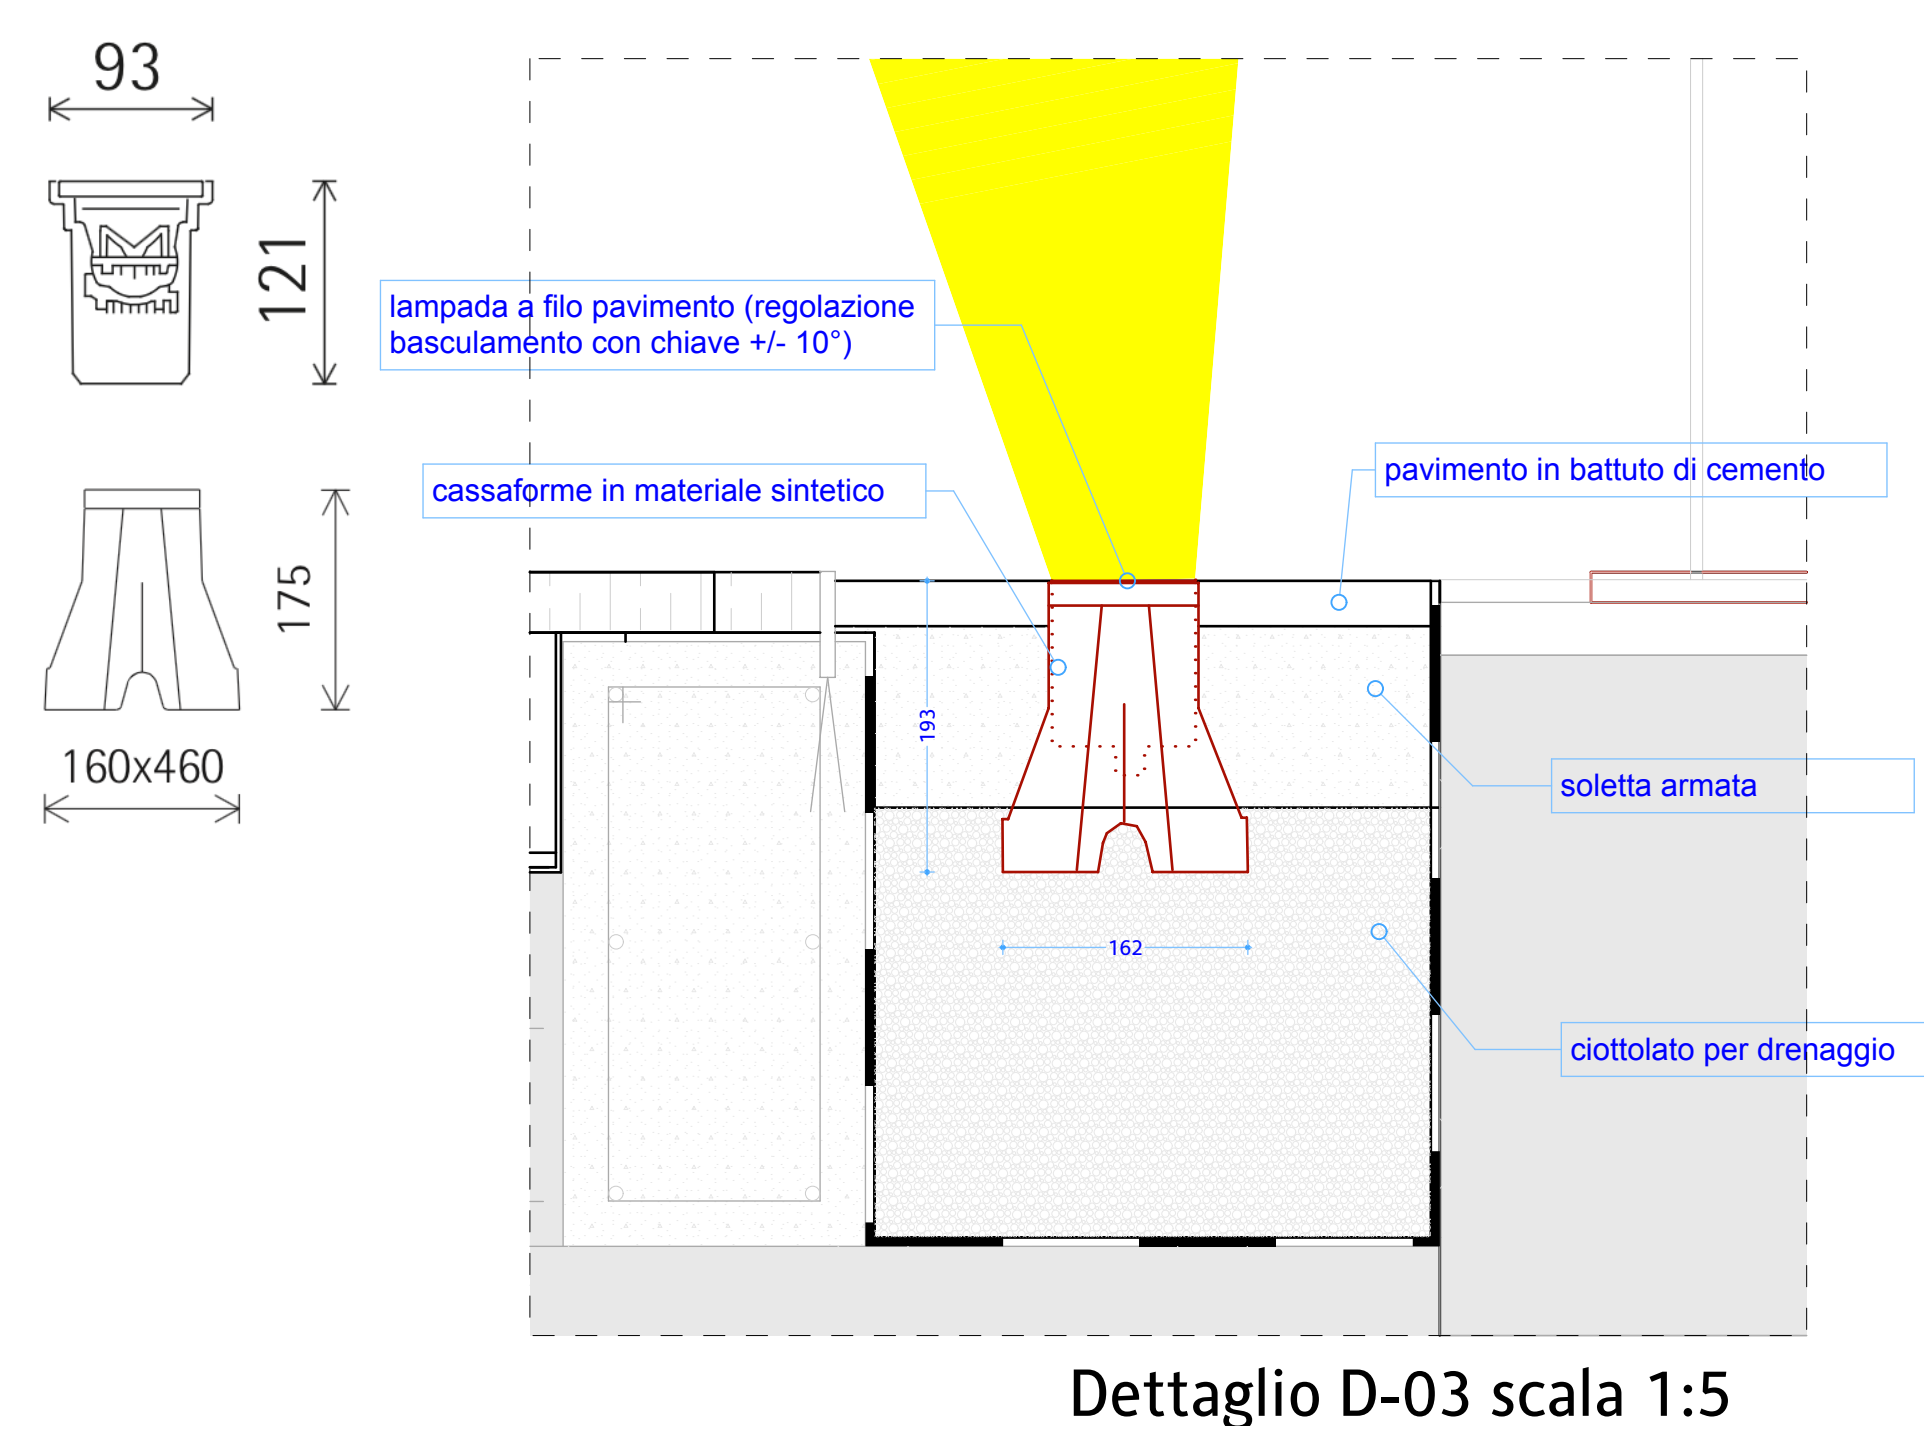
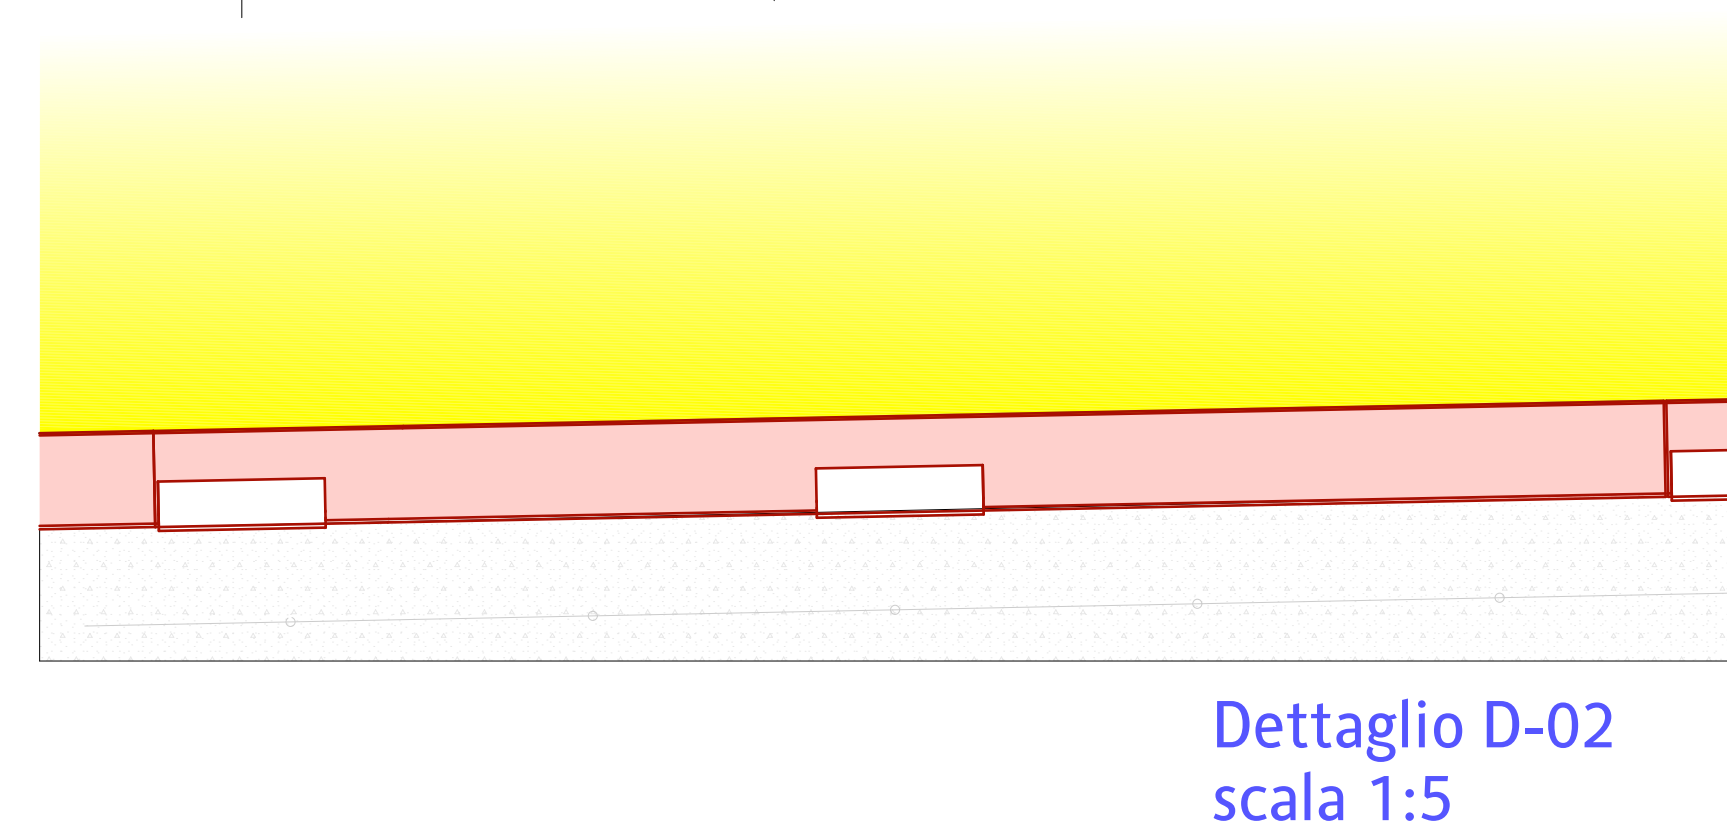
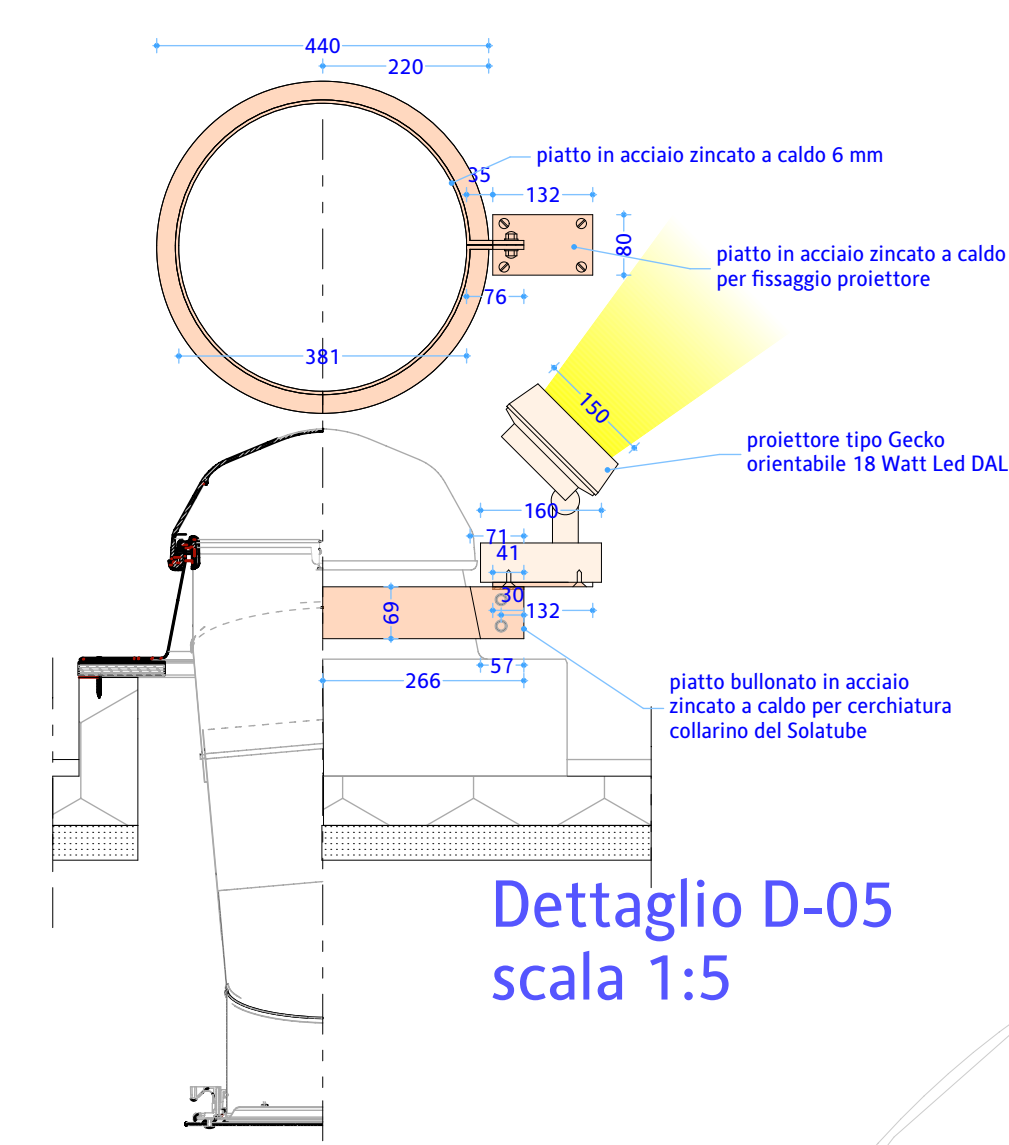


layout illuminotecnico del prospetto su viale della Repubblica

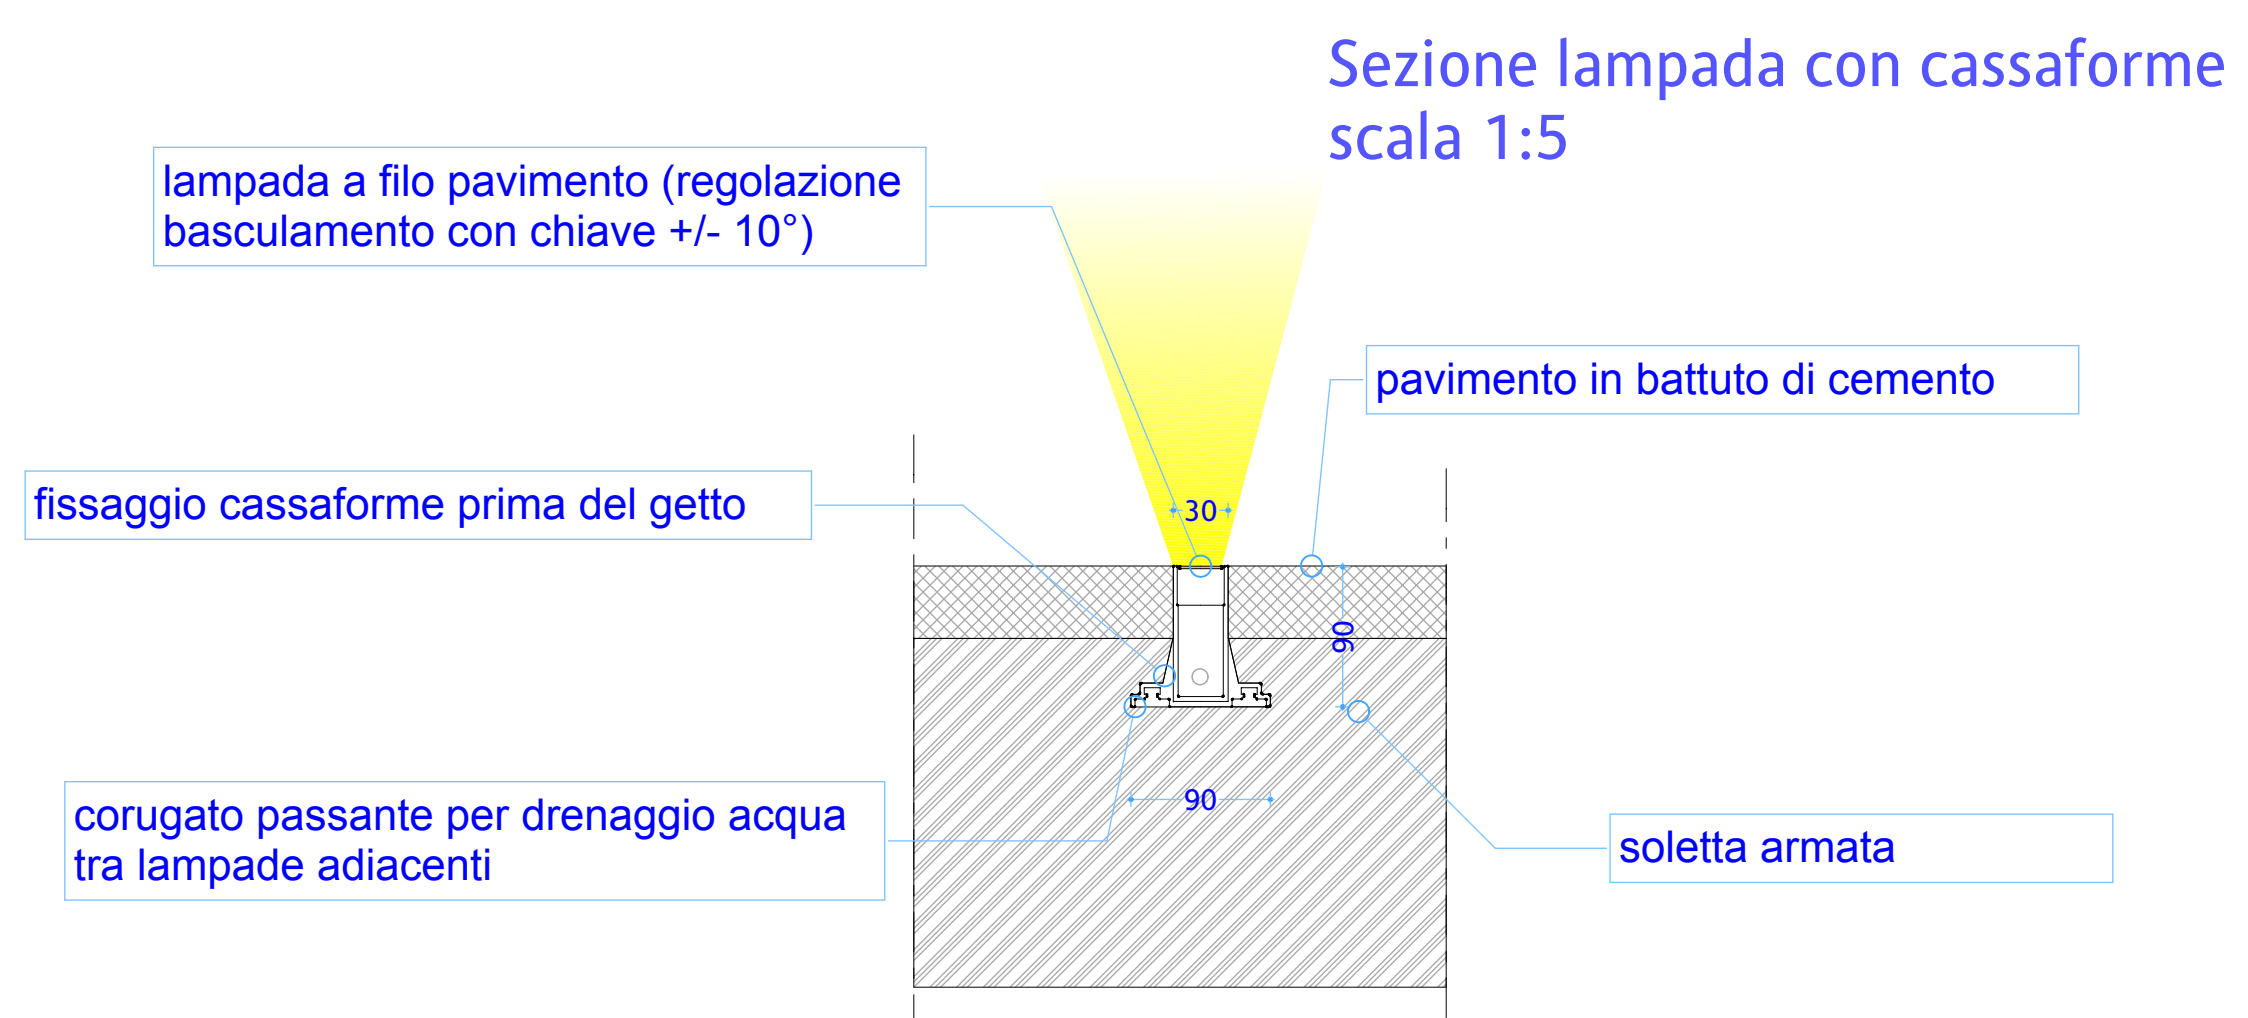

comune di PRATO

Progetto
Riqualificazione degli spazi esterni del Centro per l'Arte Contemporanea L. Pecci - 1° LOTTO

Titolo
Sistemazione spazi esterni - Progetto illuminotecnico

Fase
Progetto Esecutivo

Assessore ai Lavori Pubblici Servizio Lavori Pubblici, Grandi Opere, Energia e Protezione Civile Dirigente del servizio Responsabile Unico del Procedimento	Valerio Barberis Ing. Lorenzo Frasconi Arch. Luca Piantini
--	---

Progettisti
Progettista opere architettoniche
Arch. Luca Piantini
Geom. Michele Faravata
Progettista illuminotecnica
Kino Workshop srl - Arch. Bernardo D'ippolito via Foca 6-74123 Taranto

Progettista impianti meccanici
Ing. Dante di Carlo
Progettista impianti elettrici
CMA S.r.l./Ing. Maurizio Mazzanti
Coordinatore sicurezza in fase di progettazione
Arch. Paola Falaschi
Collaboratori alla progettazione
Arch. Antonio Silvestri
Arch. Francesco Baldi

Dettagli Costruttivi e vista di insieme

Tavola: I.E. 002
Scala: 1:20 - 1:5
Spazio riservato agli uffici:

© Copyright Comune di Prato - Settore Edilizia Pubblica e vicina la riproduzione anche parziale del documento data **Aprile 2015**