
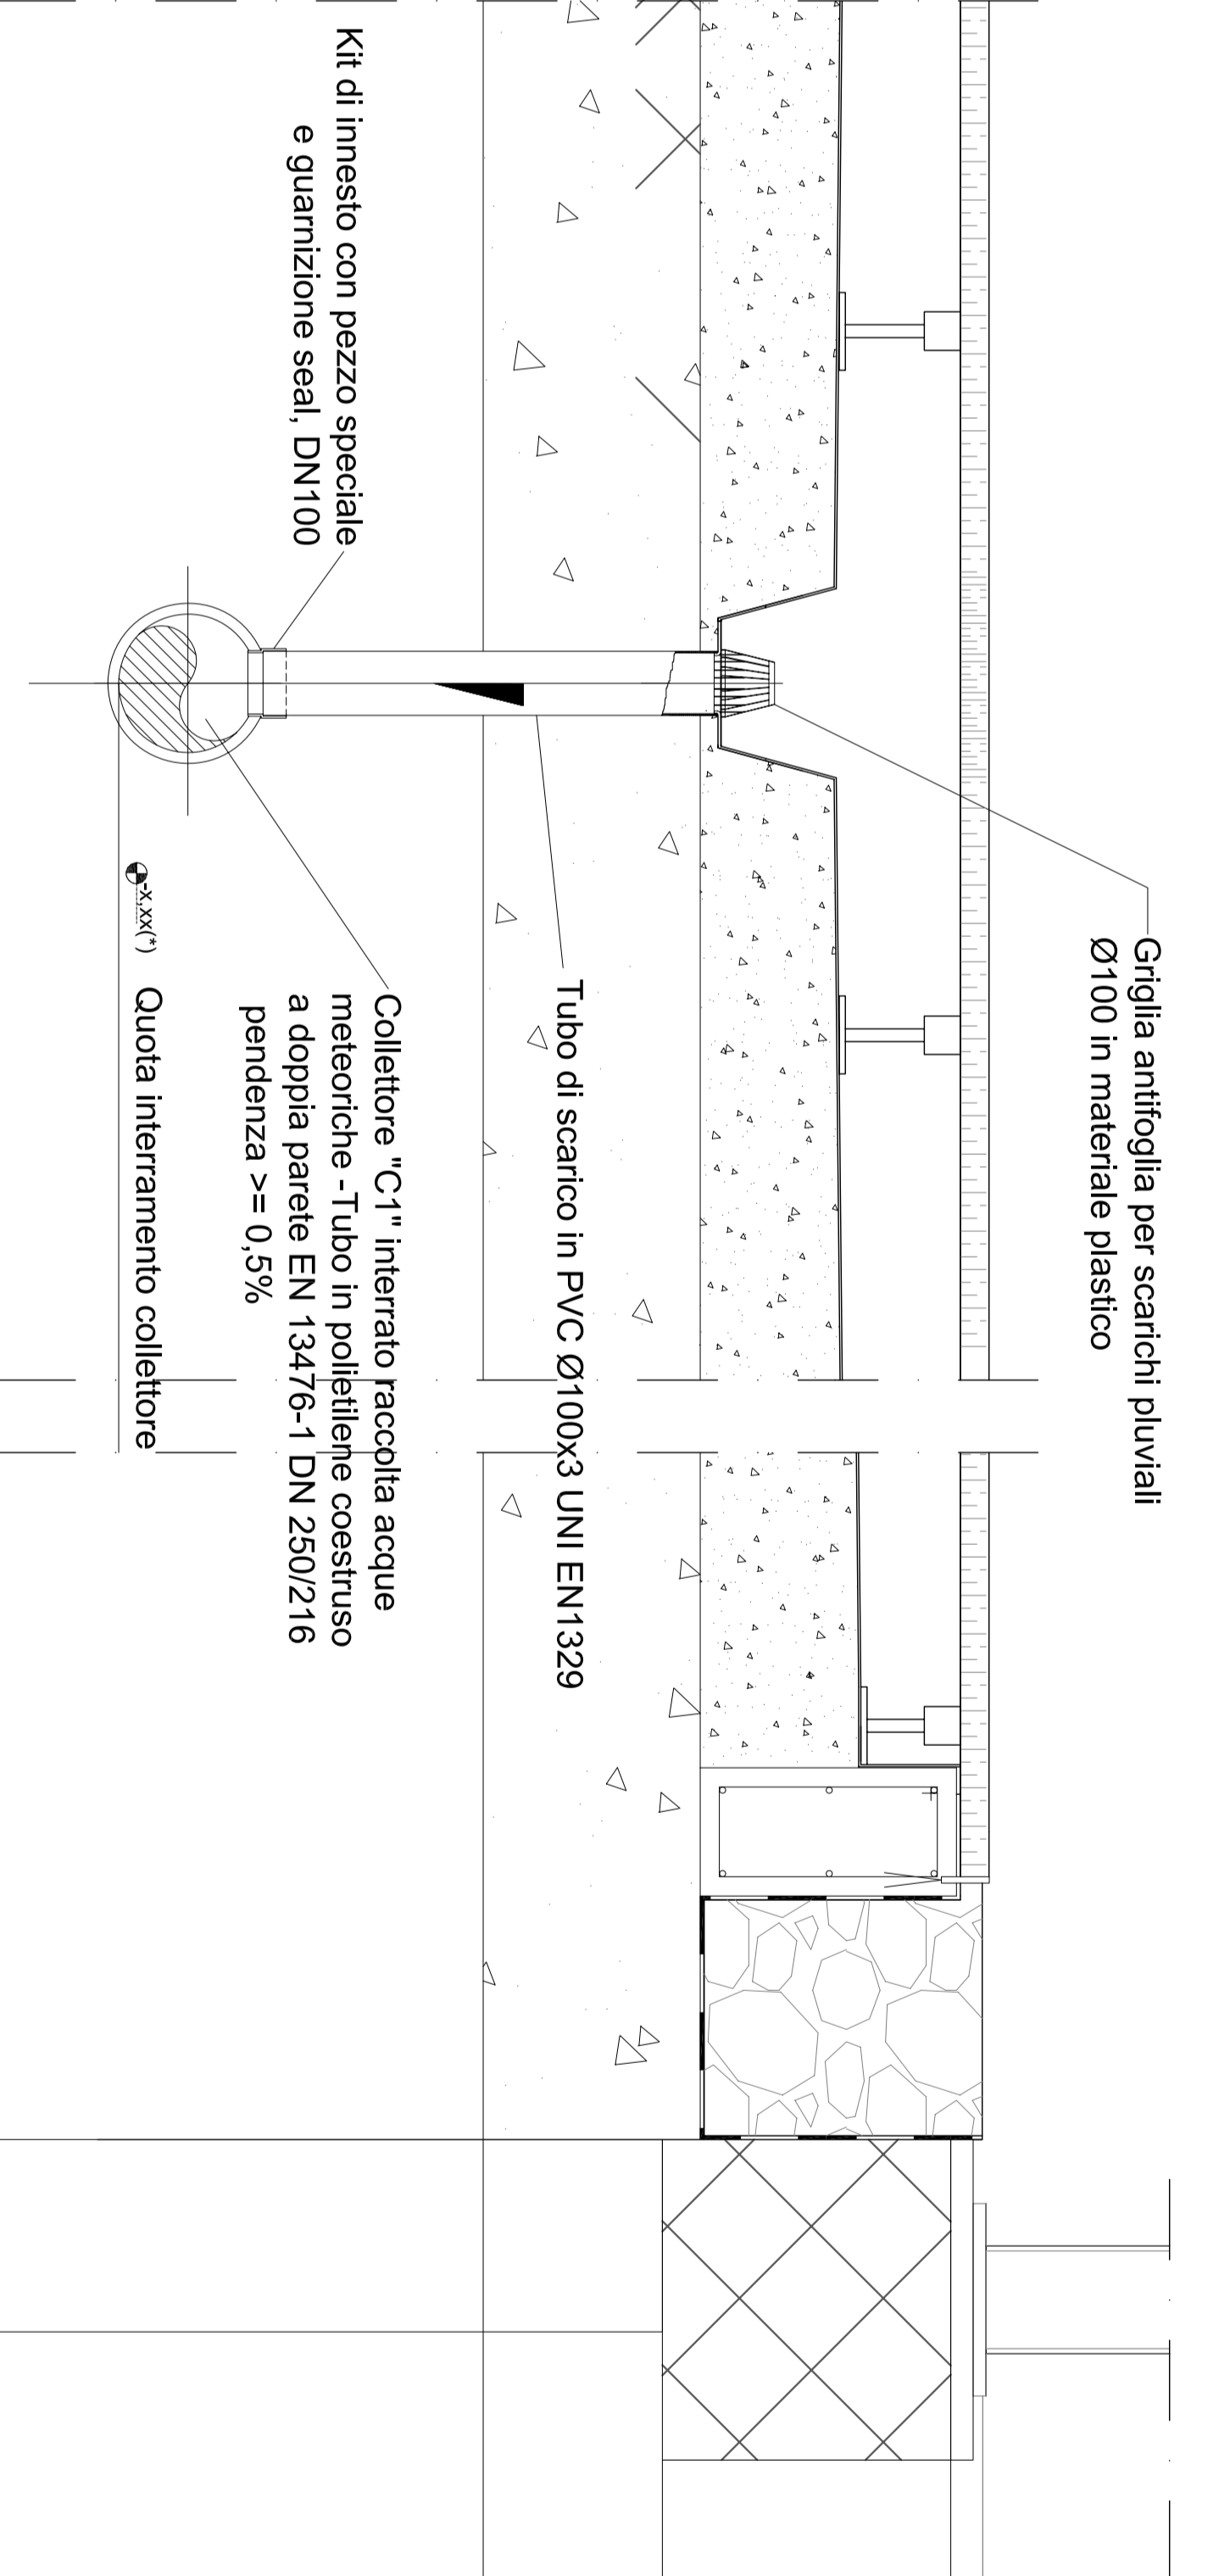
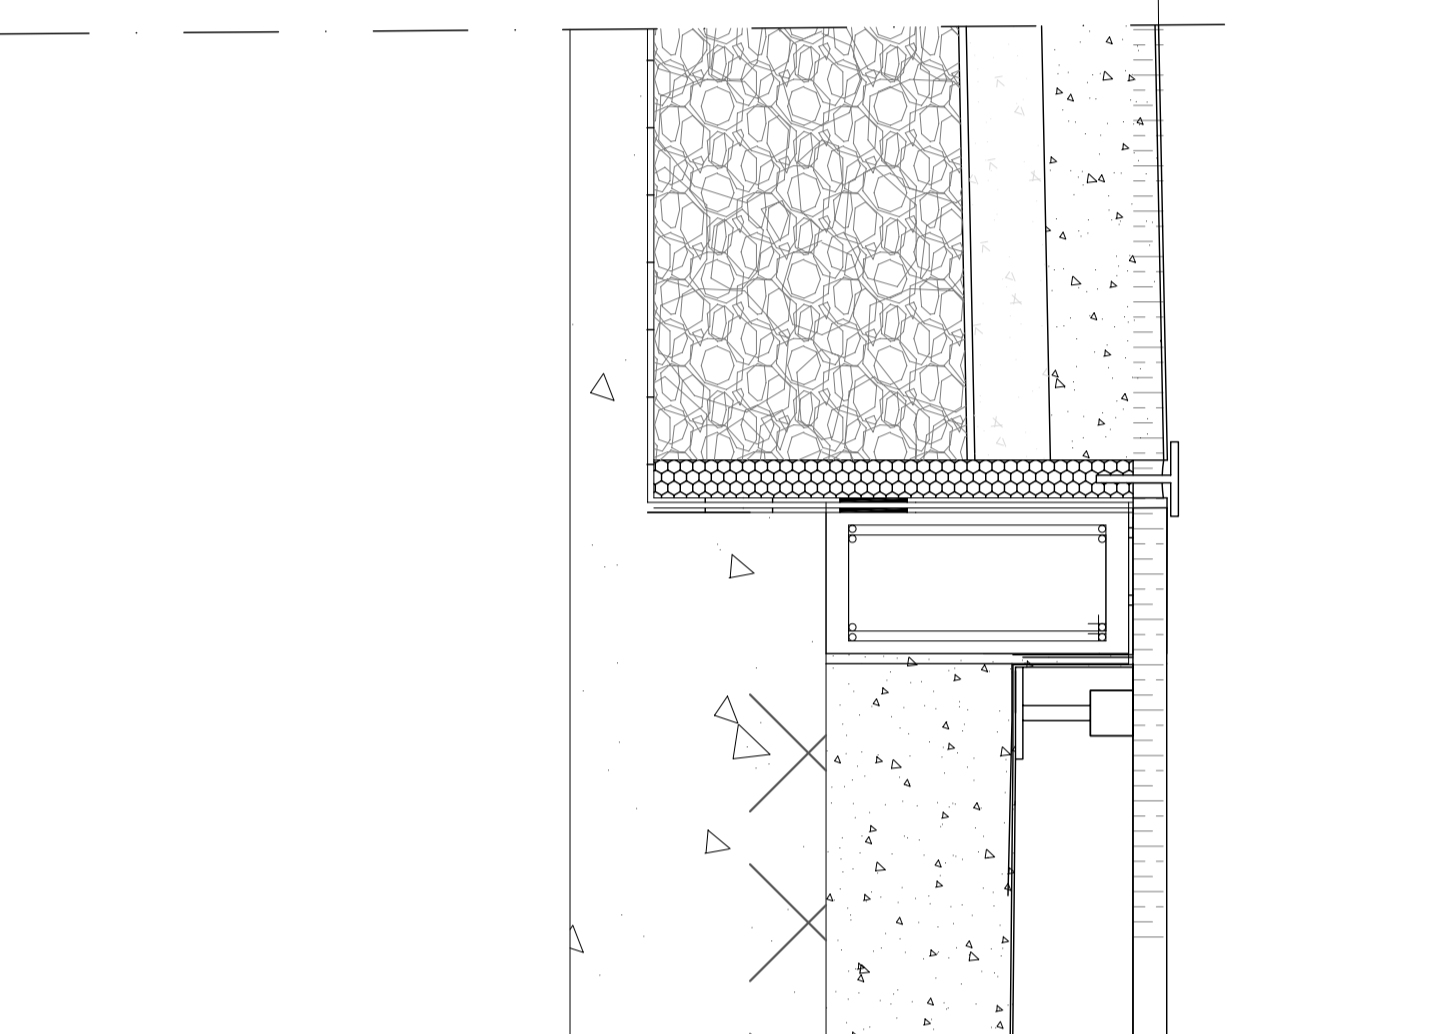
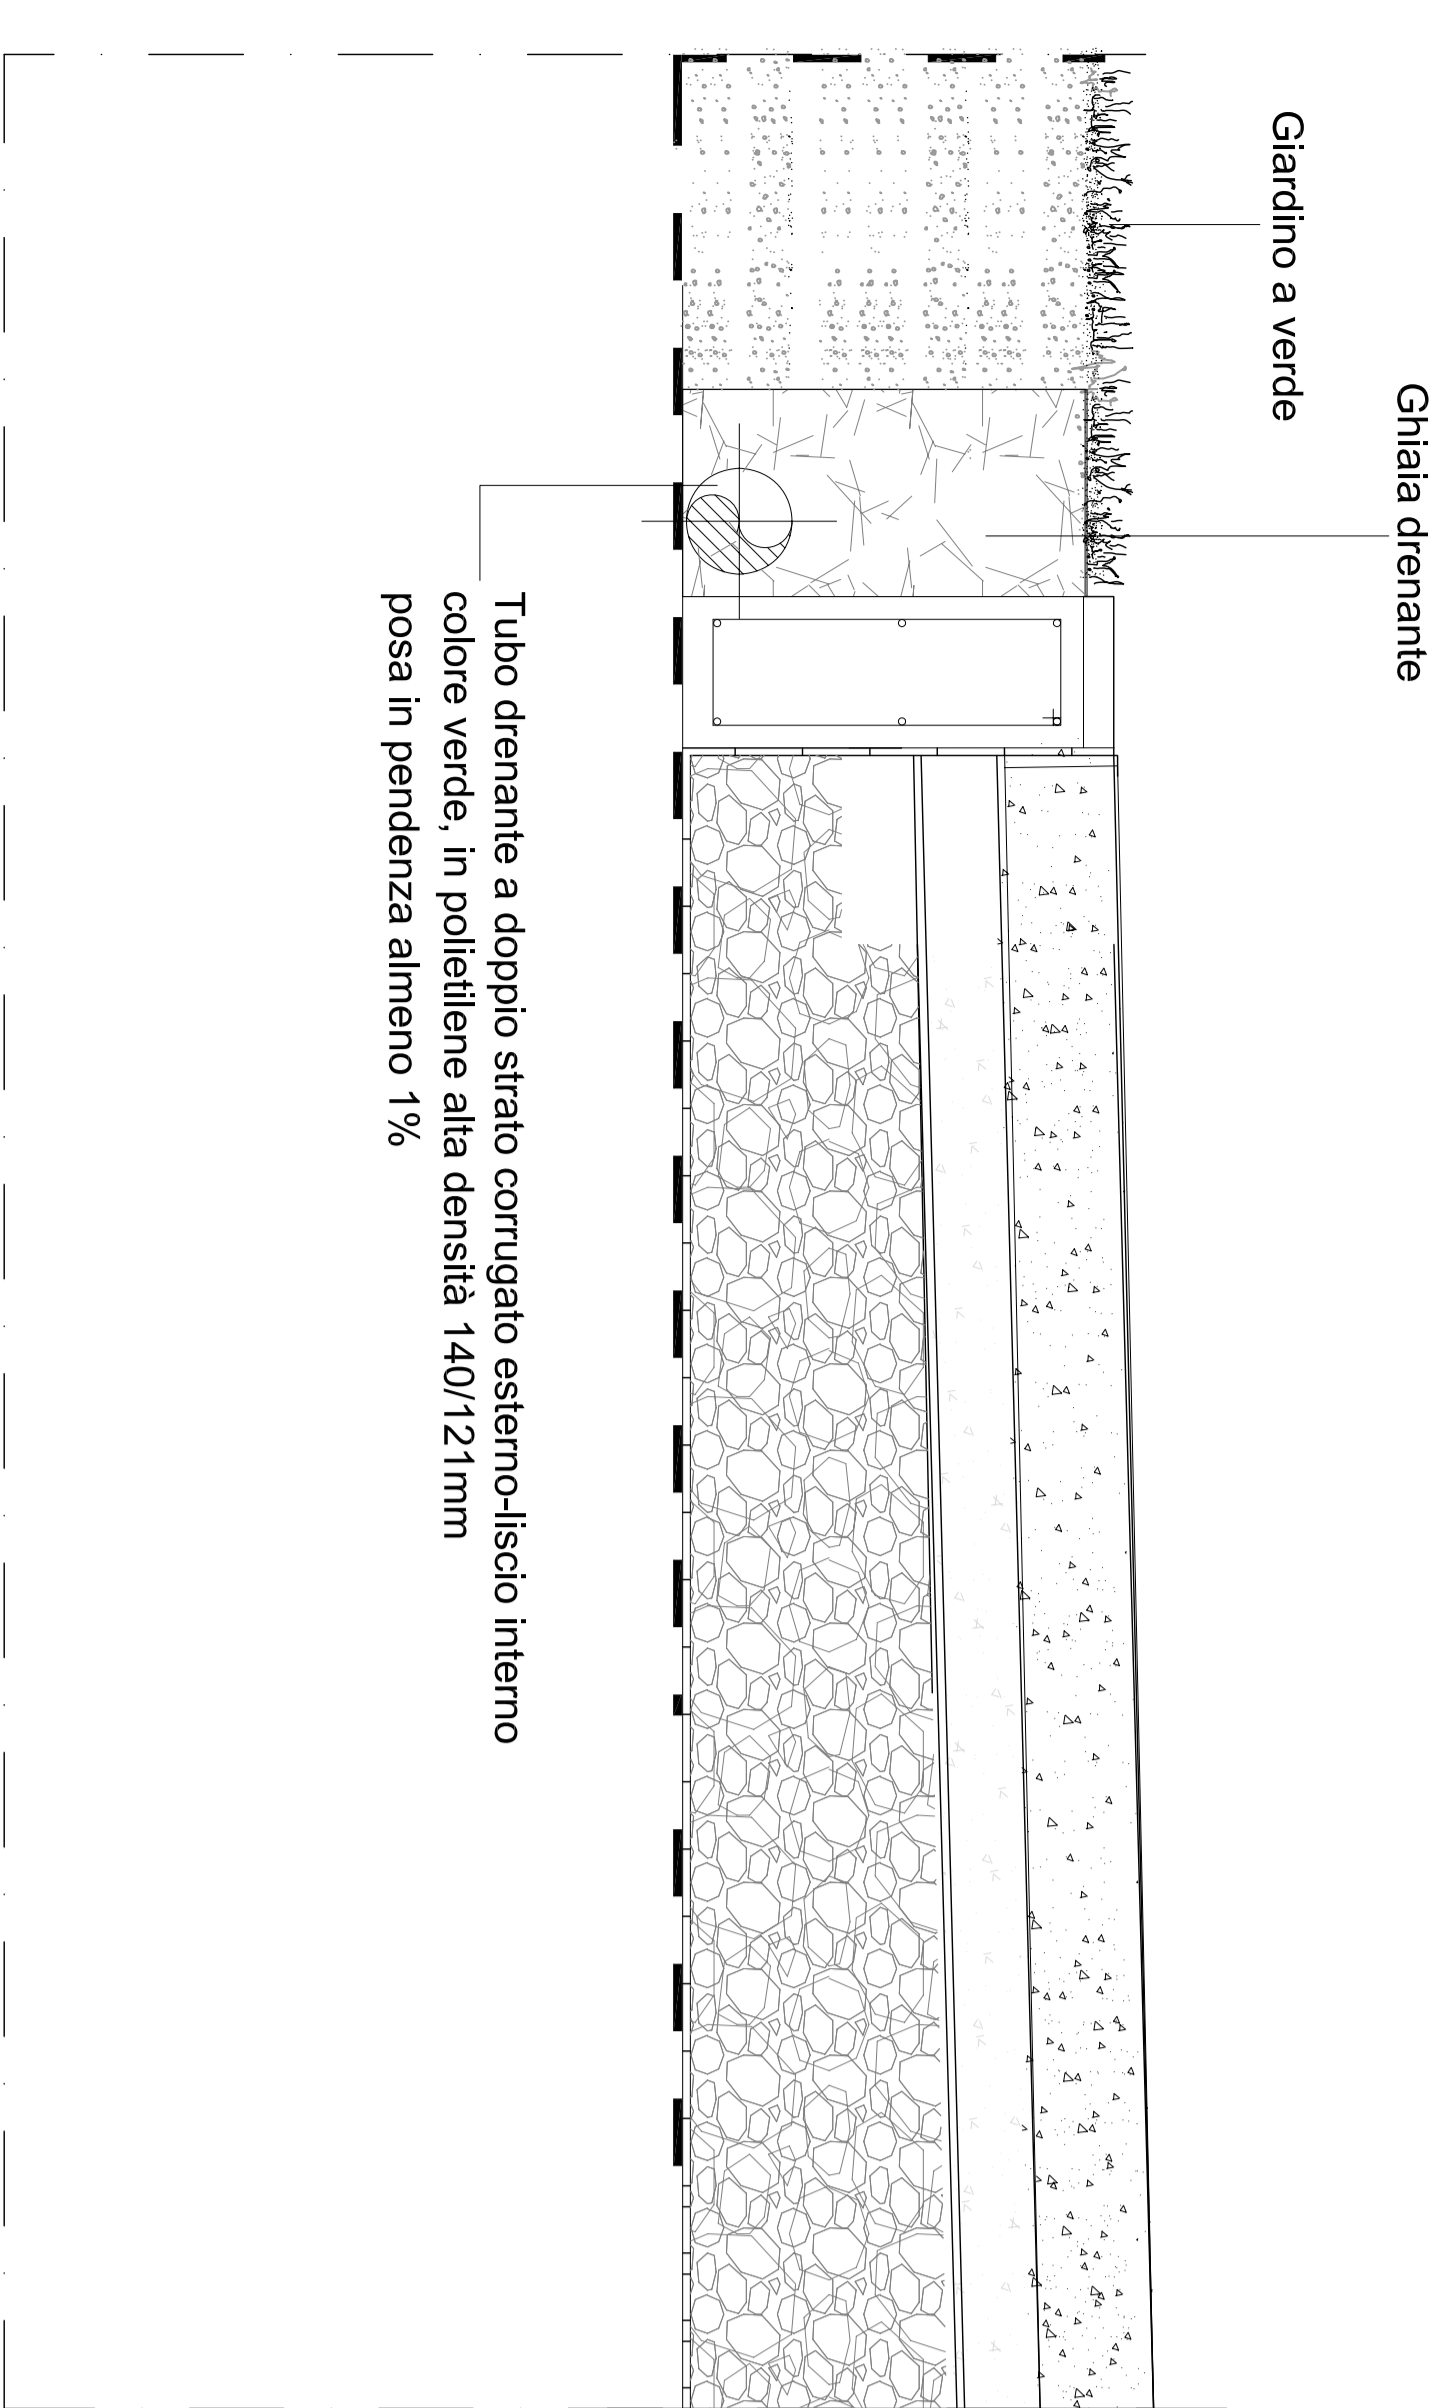
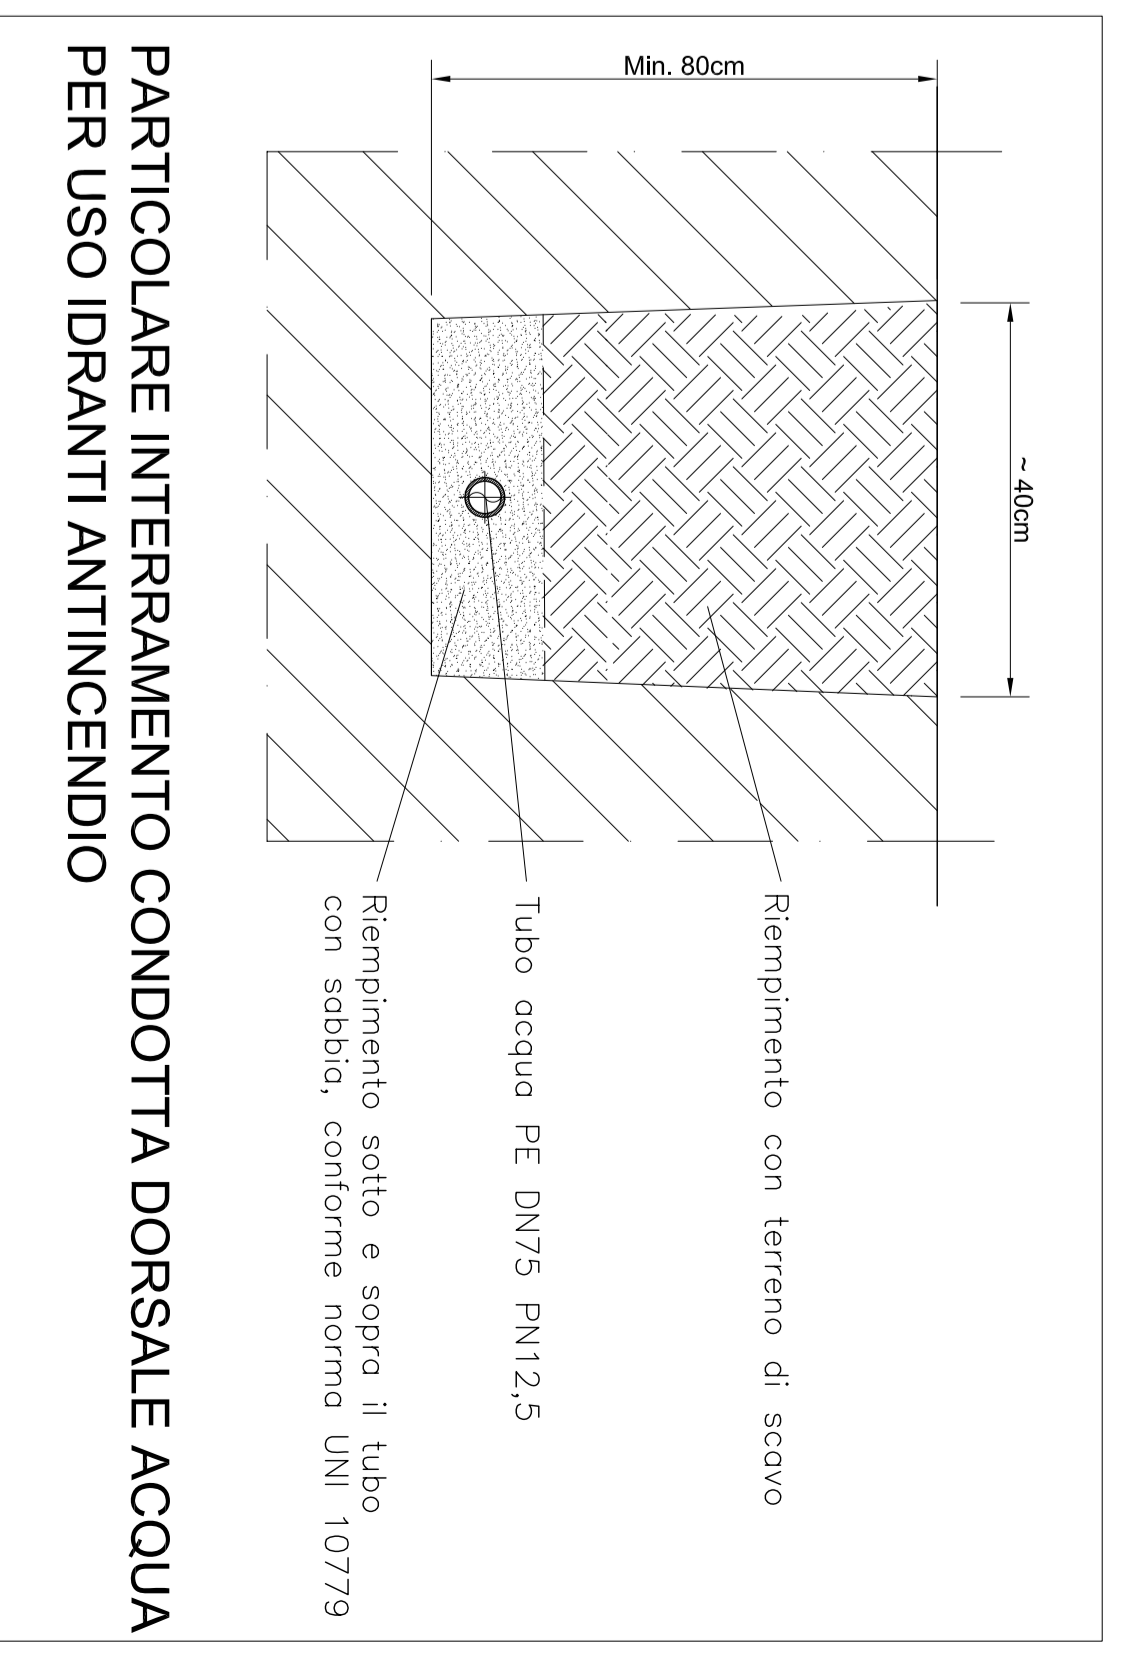
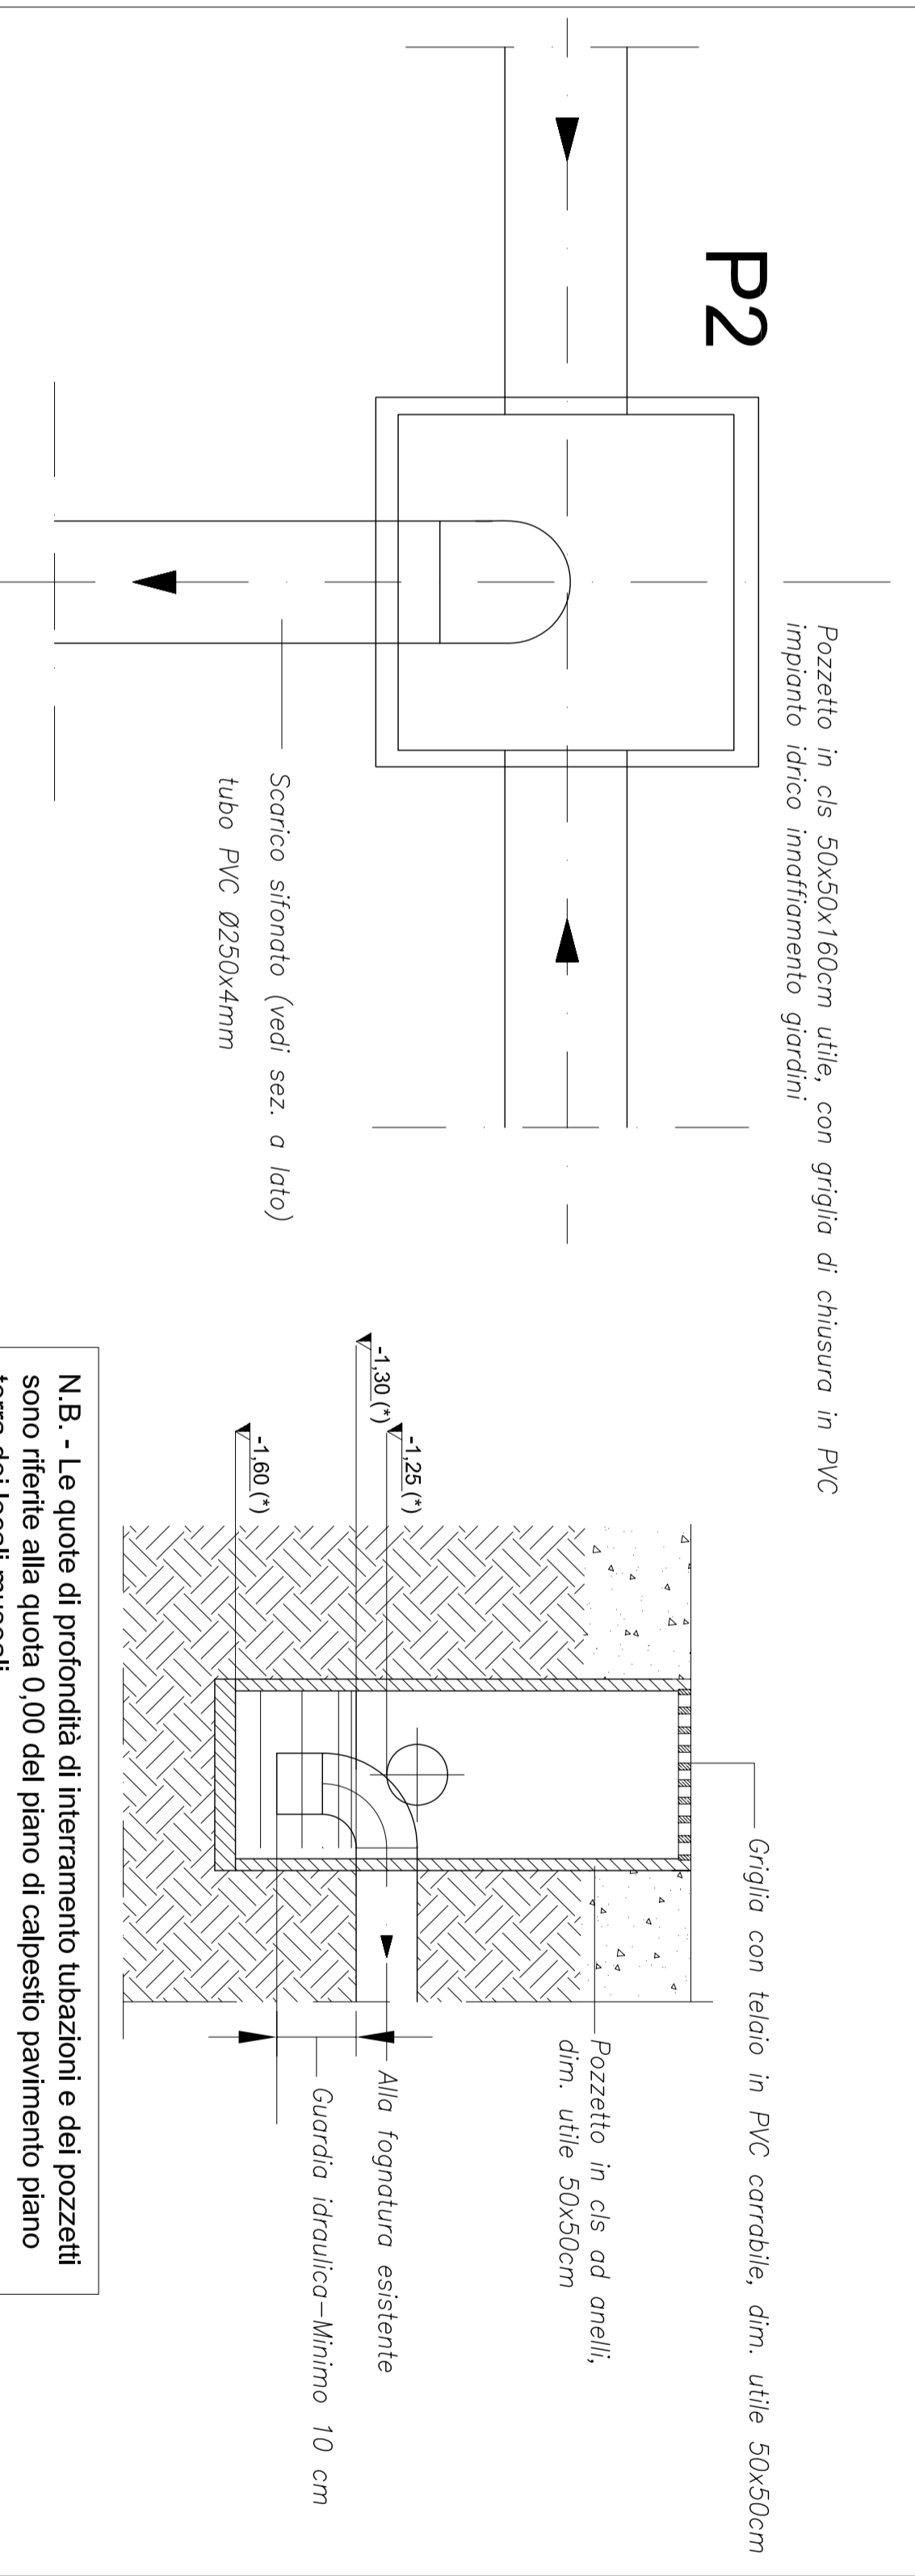
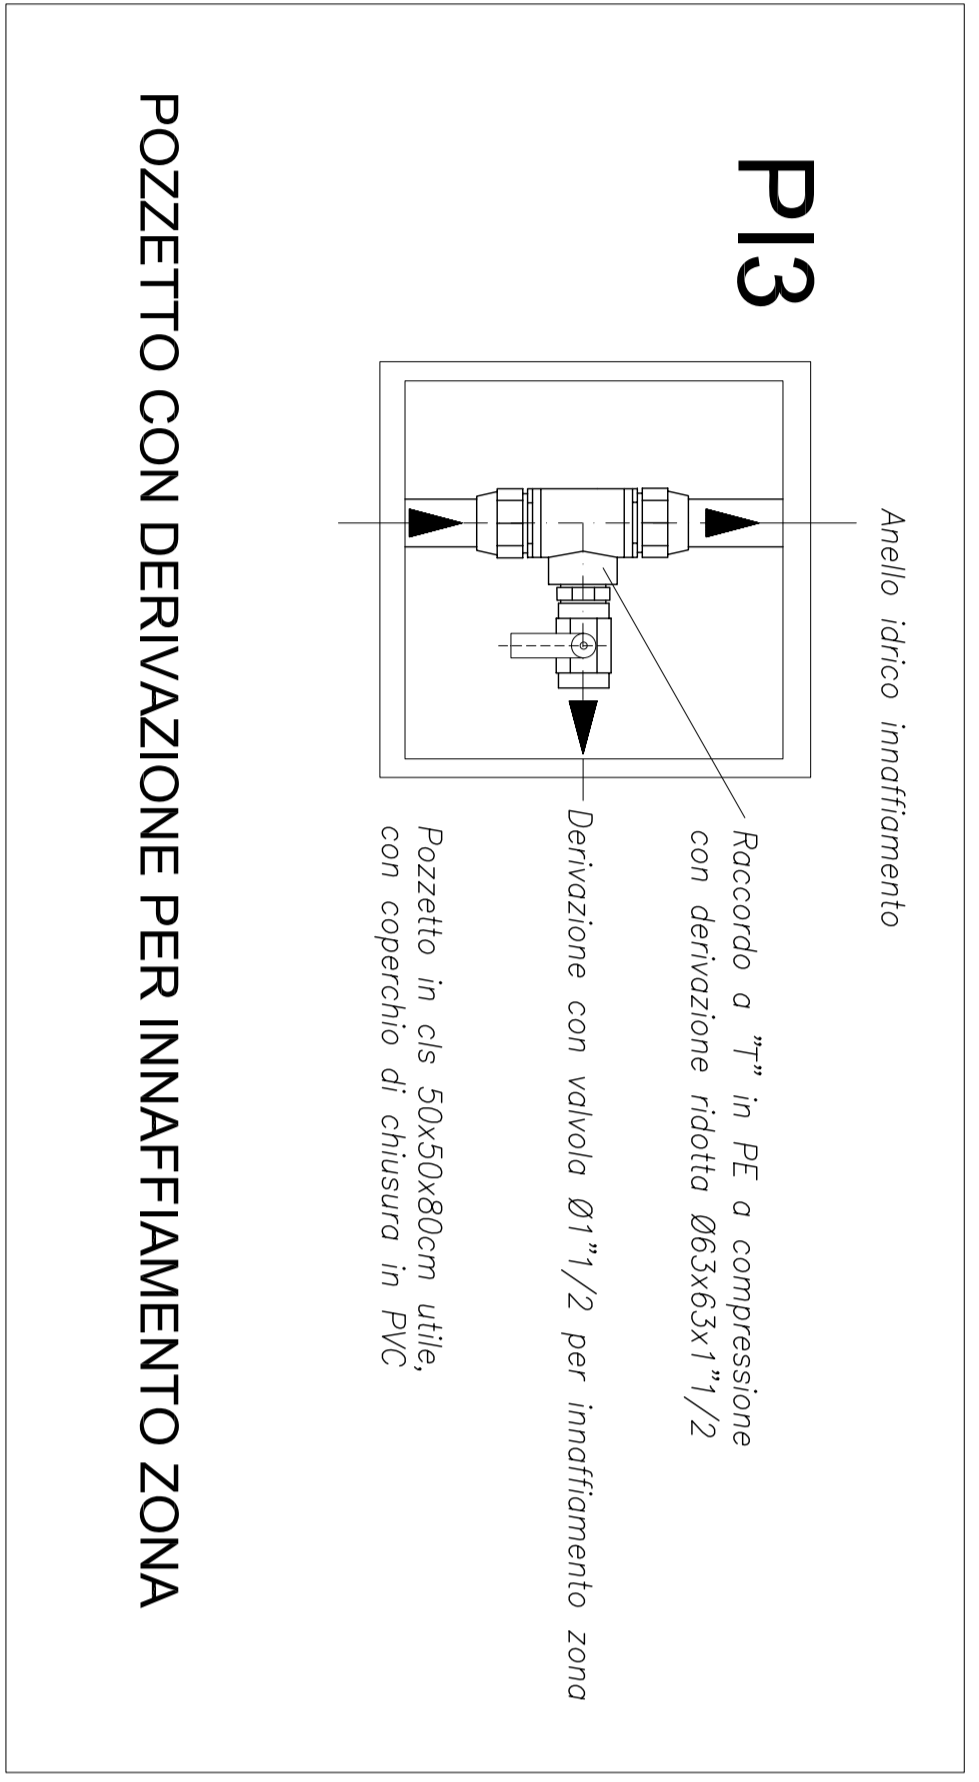
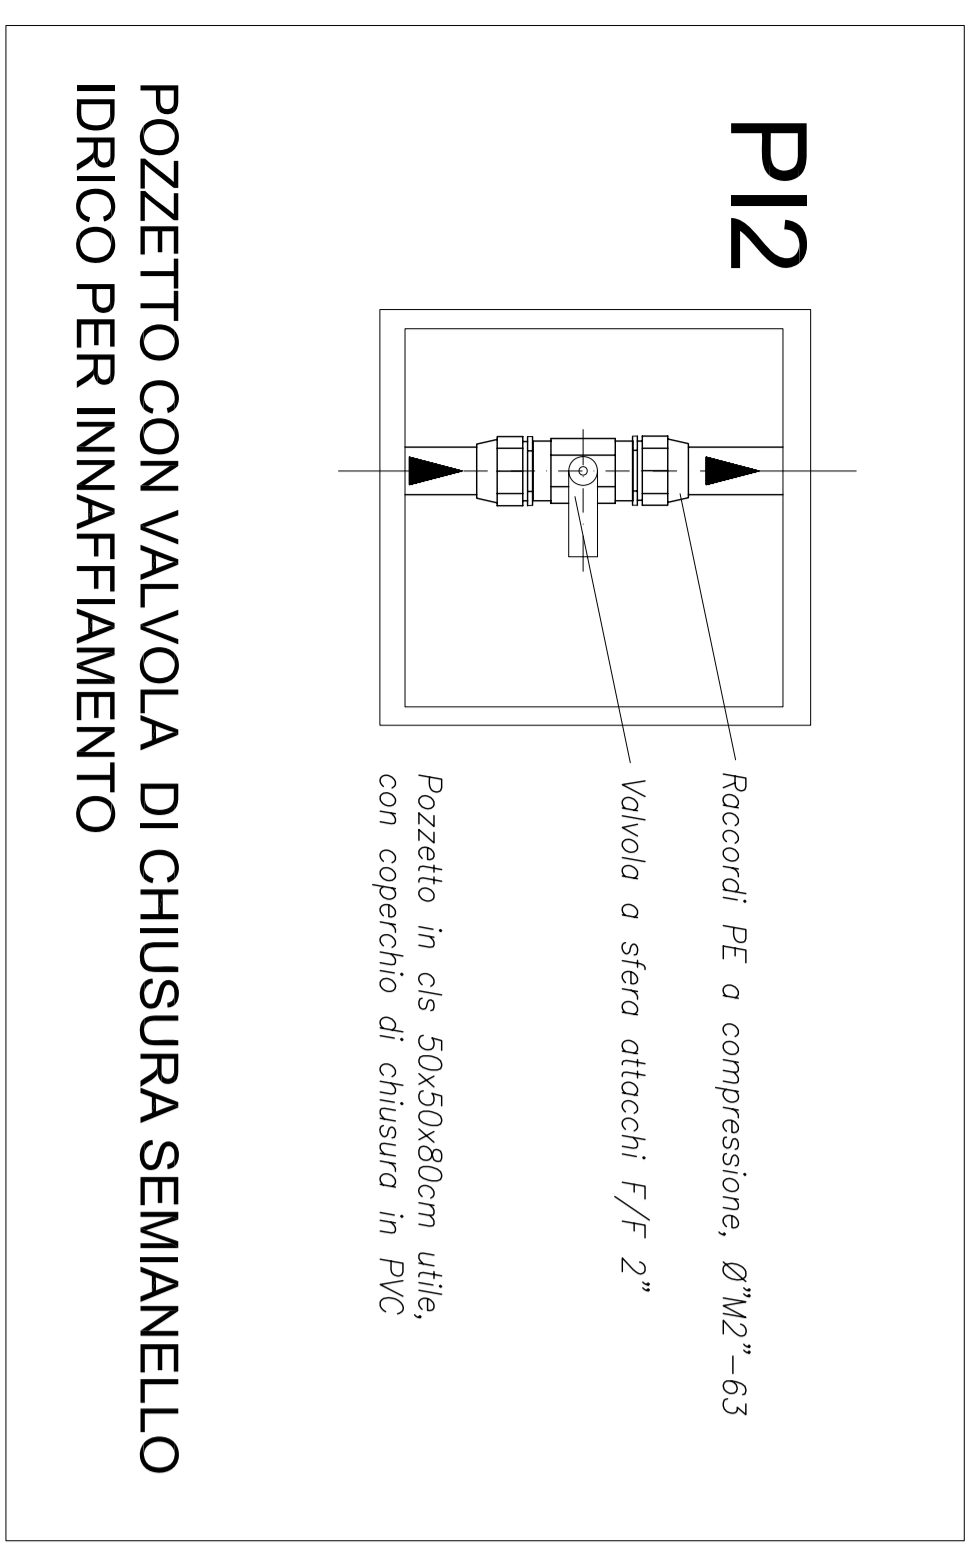
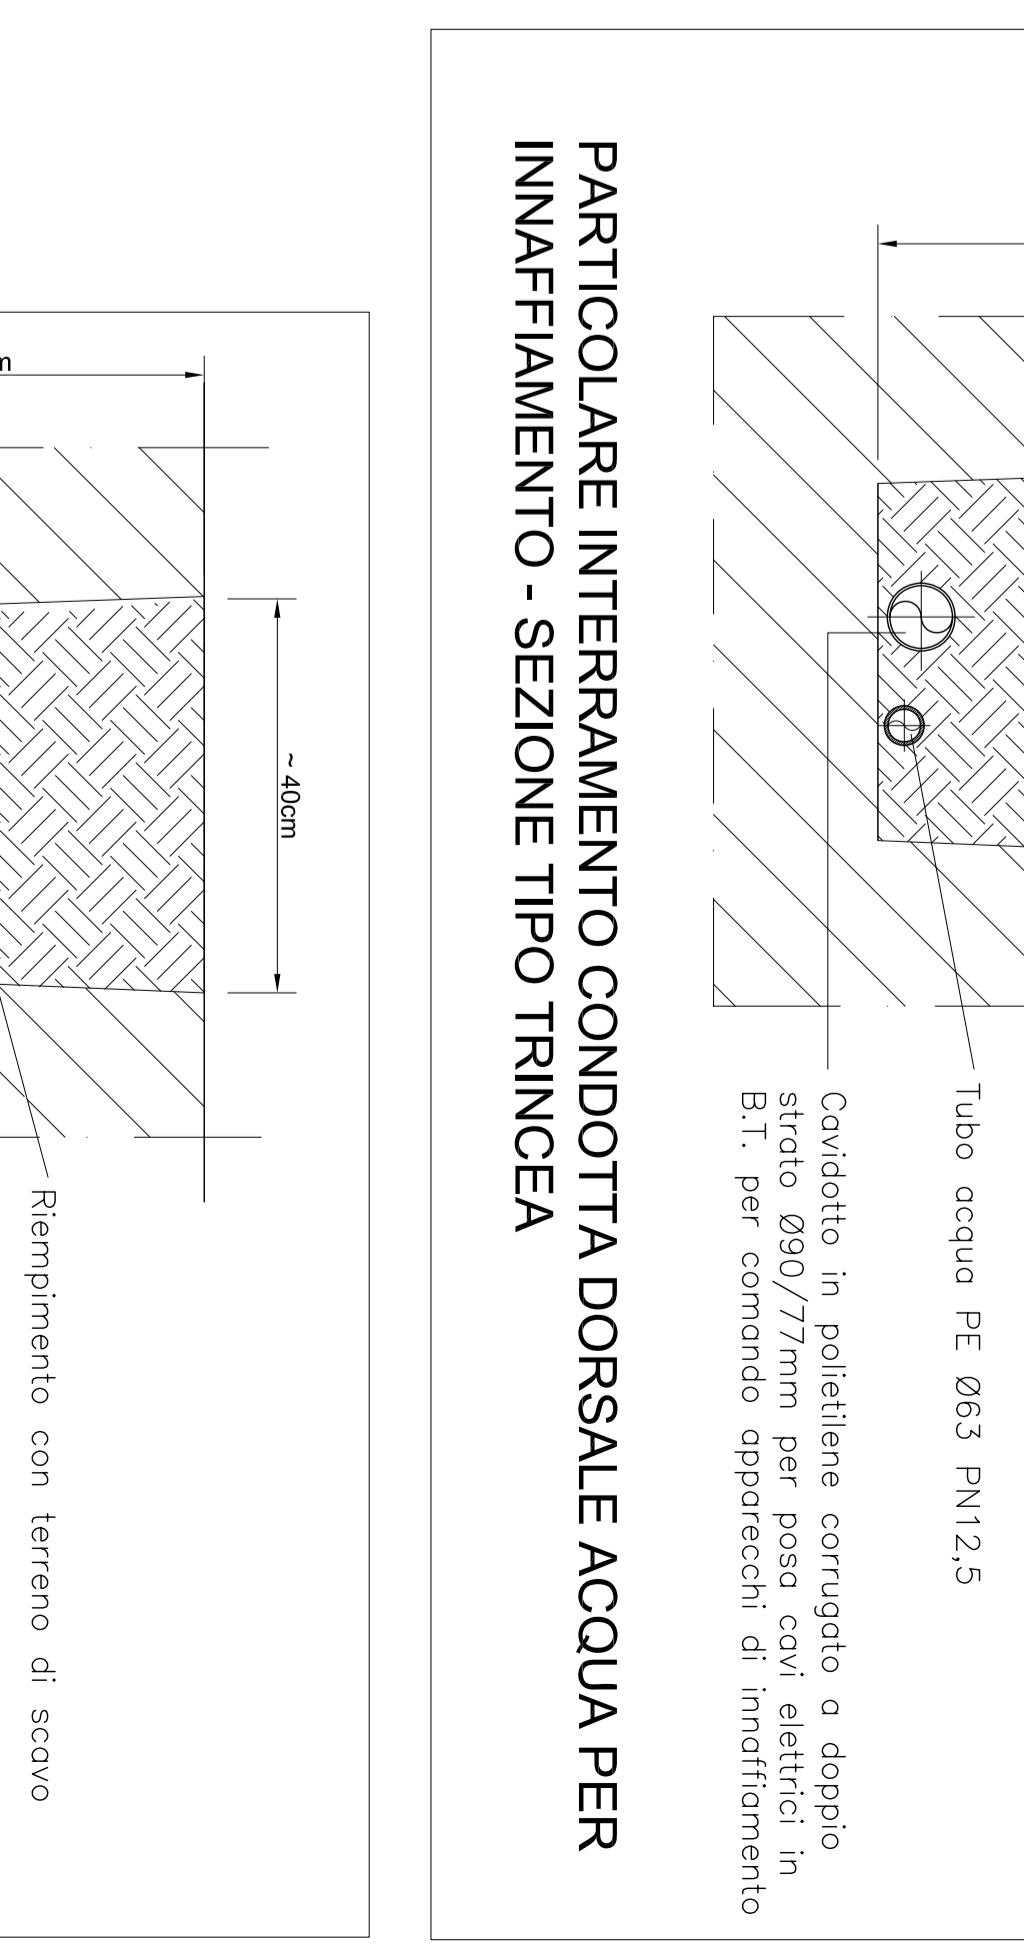
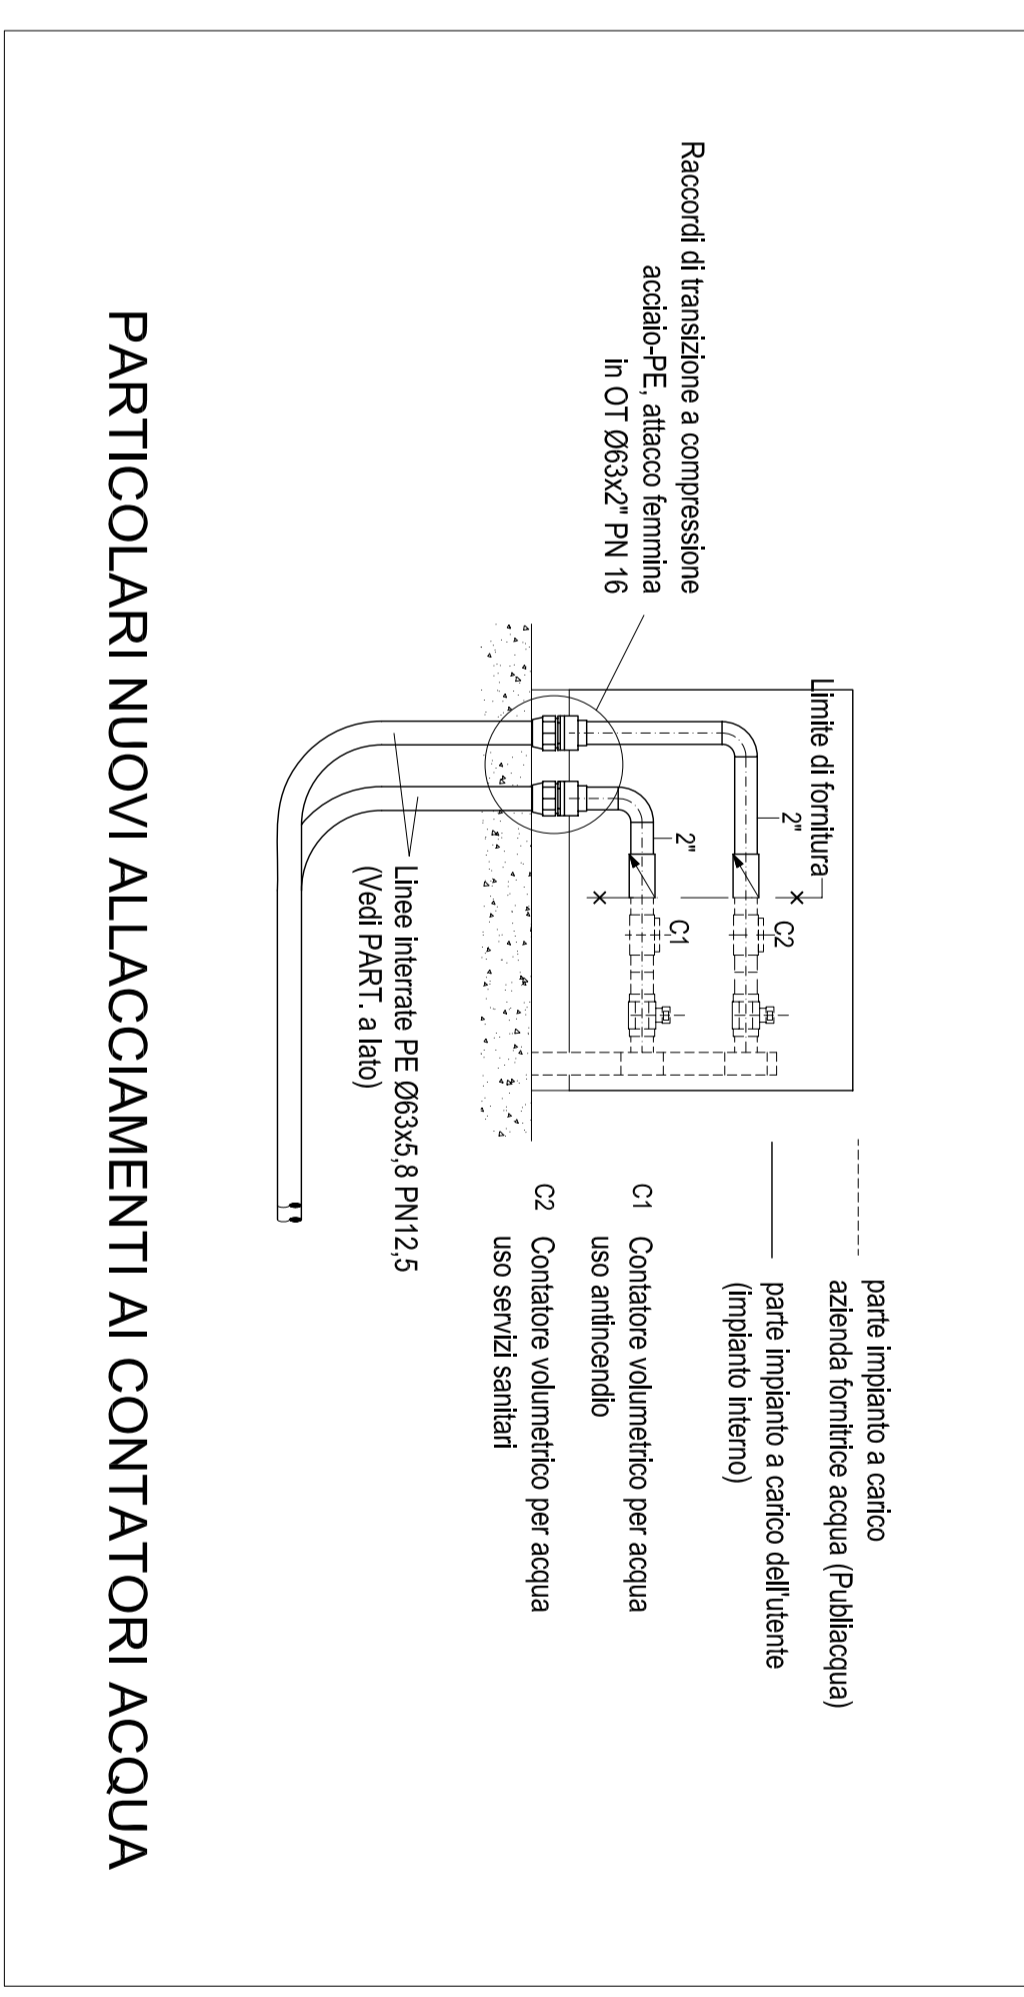
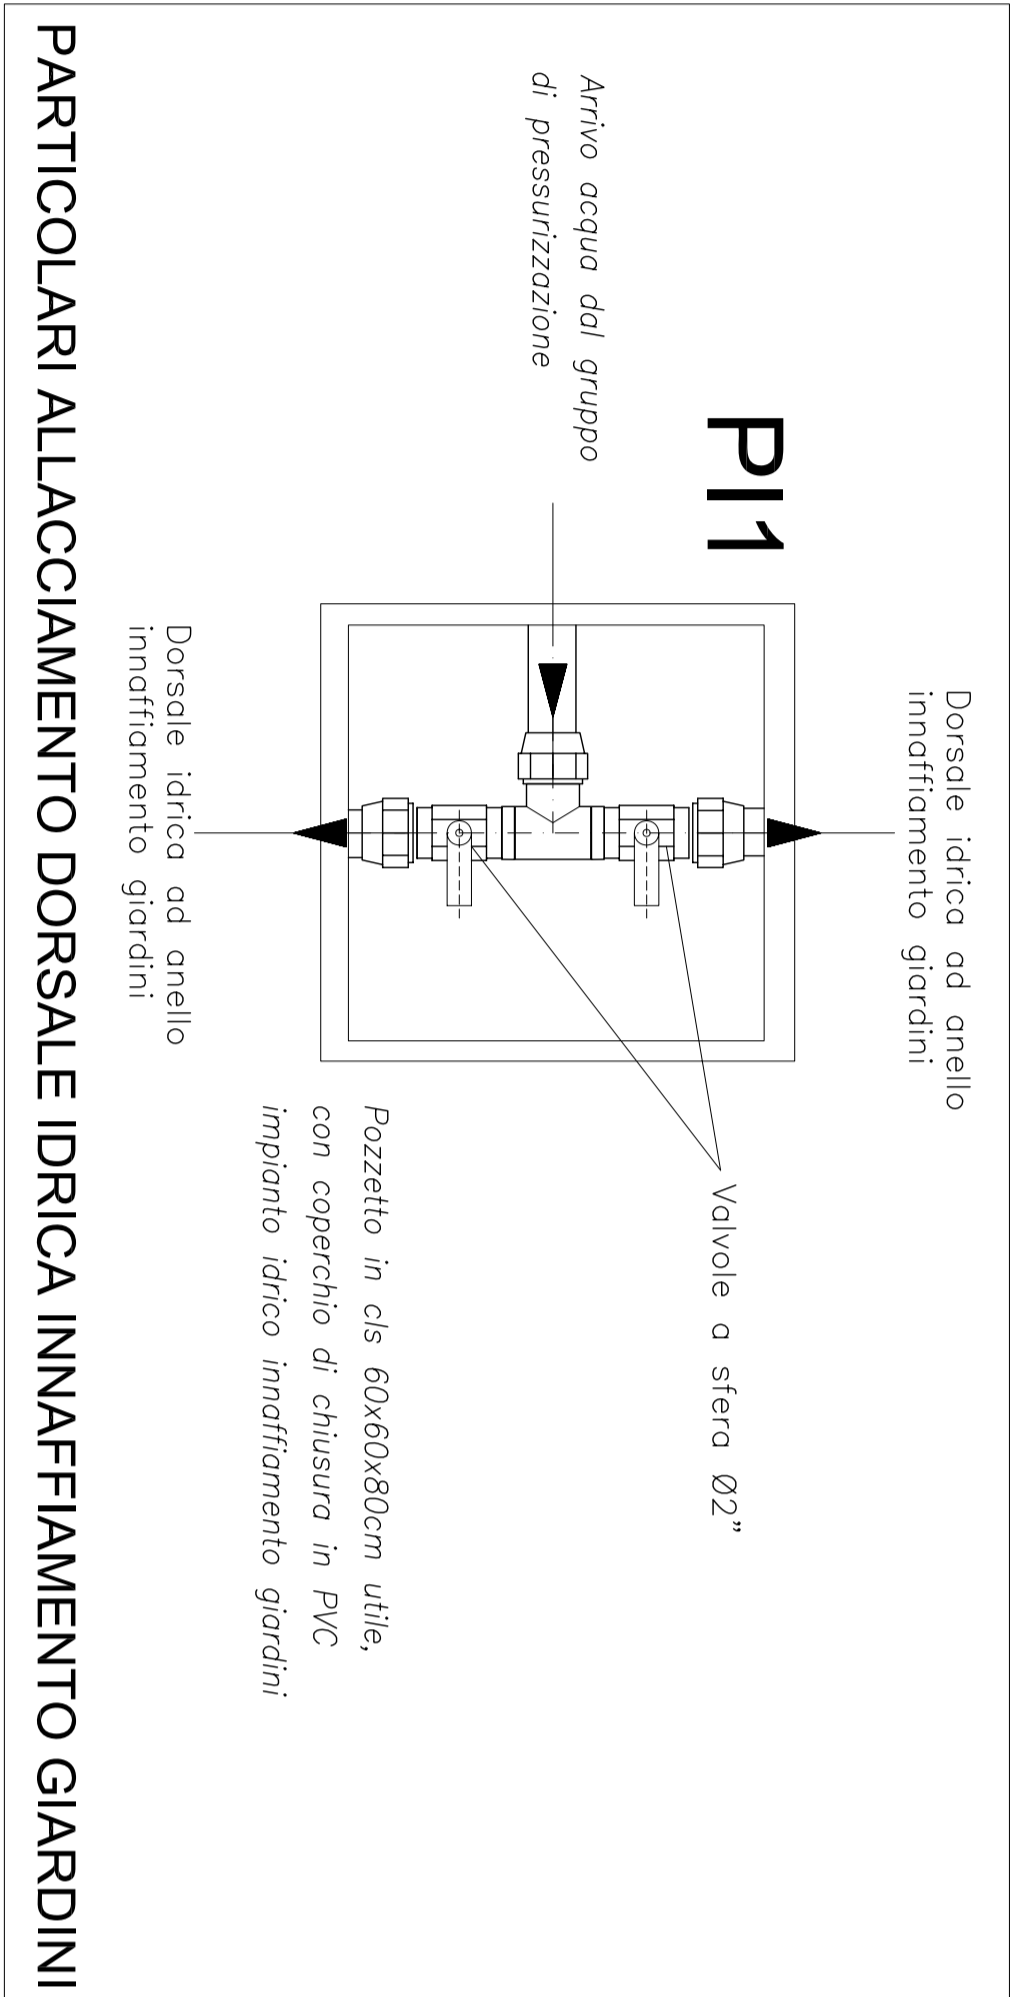


PARTICOLARI NUOVA NICCHIA PER CONTENERE I CONTATORI GAS METANO E ACQUA

PARTICOLARI NUOVI ALLACCIAMENTI AL CONTATORE GAS METANO

PARTICOLARE INTERRAMENTO CONDOTTE DORSALE GAS E ACQUA SEZIONE TIPO TRINCEA

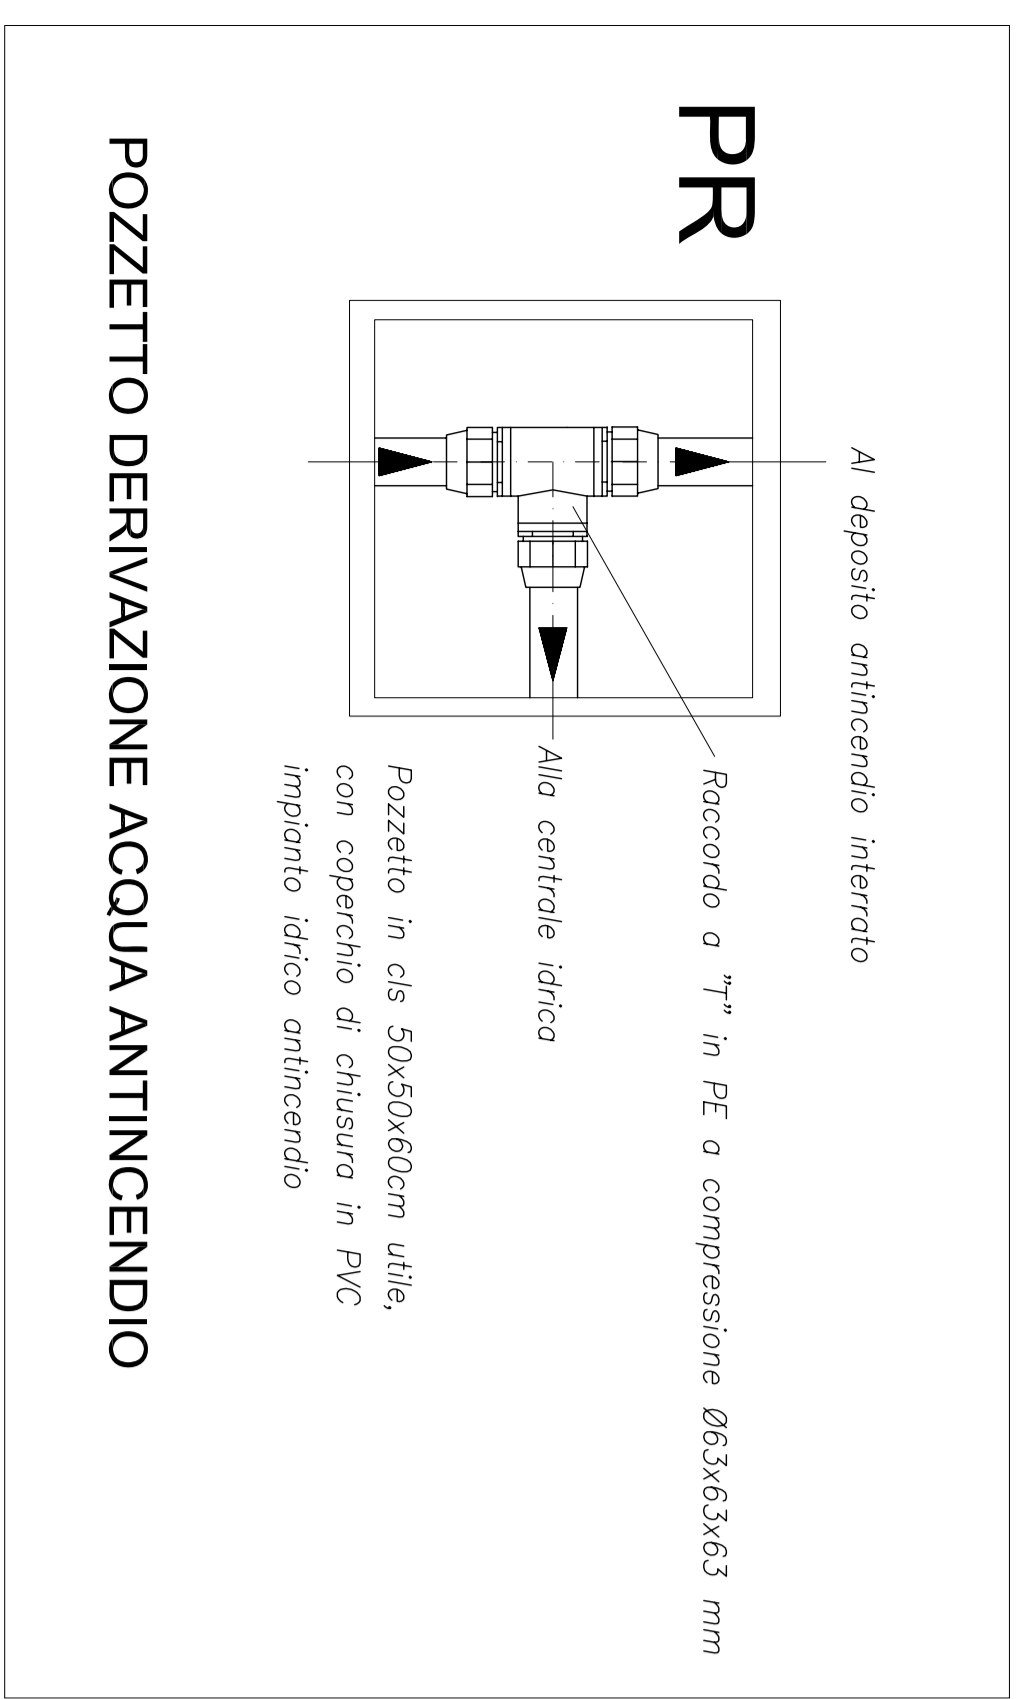

Comune di PRATO
 Centro Urbanistico e Pianificatorio

Progetto
 Riquadrificazione degli spazi esterni del Centro per l'Arte Contemporanea
 L. Pecci - 1° LOTTO

Titolo
 Impianti Meccanici - Particolari esecutivi

Fase
 Progetto Esecutivo

Progettisti
 Servizio Lavori Pubblici, Grandi Opere, Servizio Lavori Pubblici
 Direzione dell'ambito Ing. Lorenzo Frascioni
 Responsabile Ufficio del Proiectamento Arch. Luca Parigioli

Assessore ai Lavori Pubblici
 Valerio Barberis

Progettista opera architettonica
 Studio Architettonico A&P
 Geom. Michele Pavanza

Progettista impiantistica
 K&B Waterstop s.r.l. Arch. Bernardo DiPietro, via Rosa 67423 Terni

Progettista impianti meccanici
 K&B Waterstop s.r.l. Arch. Bernardo DiPietro, via Rosa 67423 Terni

Progettista impianti elettrici
 O&A S.r.l. Ing. Maurizio Mazzanti

Coordinatore sicurezza in fase di progettazione
 C&S s.p.a. Ing. Giancarlo Giannini

Collaboratori alla progettazione
 Arch. Antonio Silvestri
 Arch. Francesco Biali

Tavola: M.03
Scala: 1:20/1/4
 Spazio riservato agli utili:

© Copyright Comune di Prato - Settore Ufficio Pubblici
 è vietata la riproduzione anche parziale del documento

data **Marzo 2015**

DETTAGLIO SEZIONE TIPO PIAZZA IN CLS CON DRENAGGIO PERIMETRALE ACQUE METEORICHE

DETTAGLIO SEZIONE TIPO CAMMINAMENTO IN LEGNO CON DRENAGGIO ACQUE METEORICHE