


Are non oggetto di Appalto

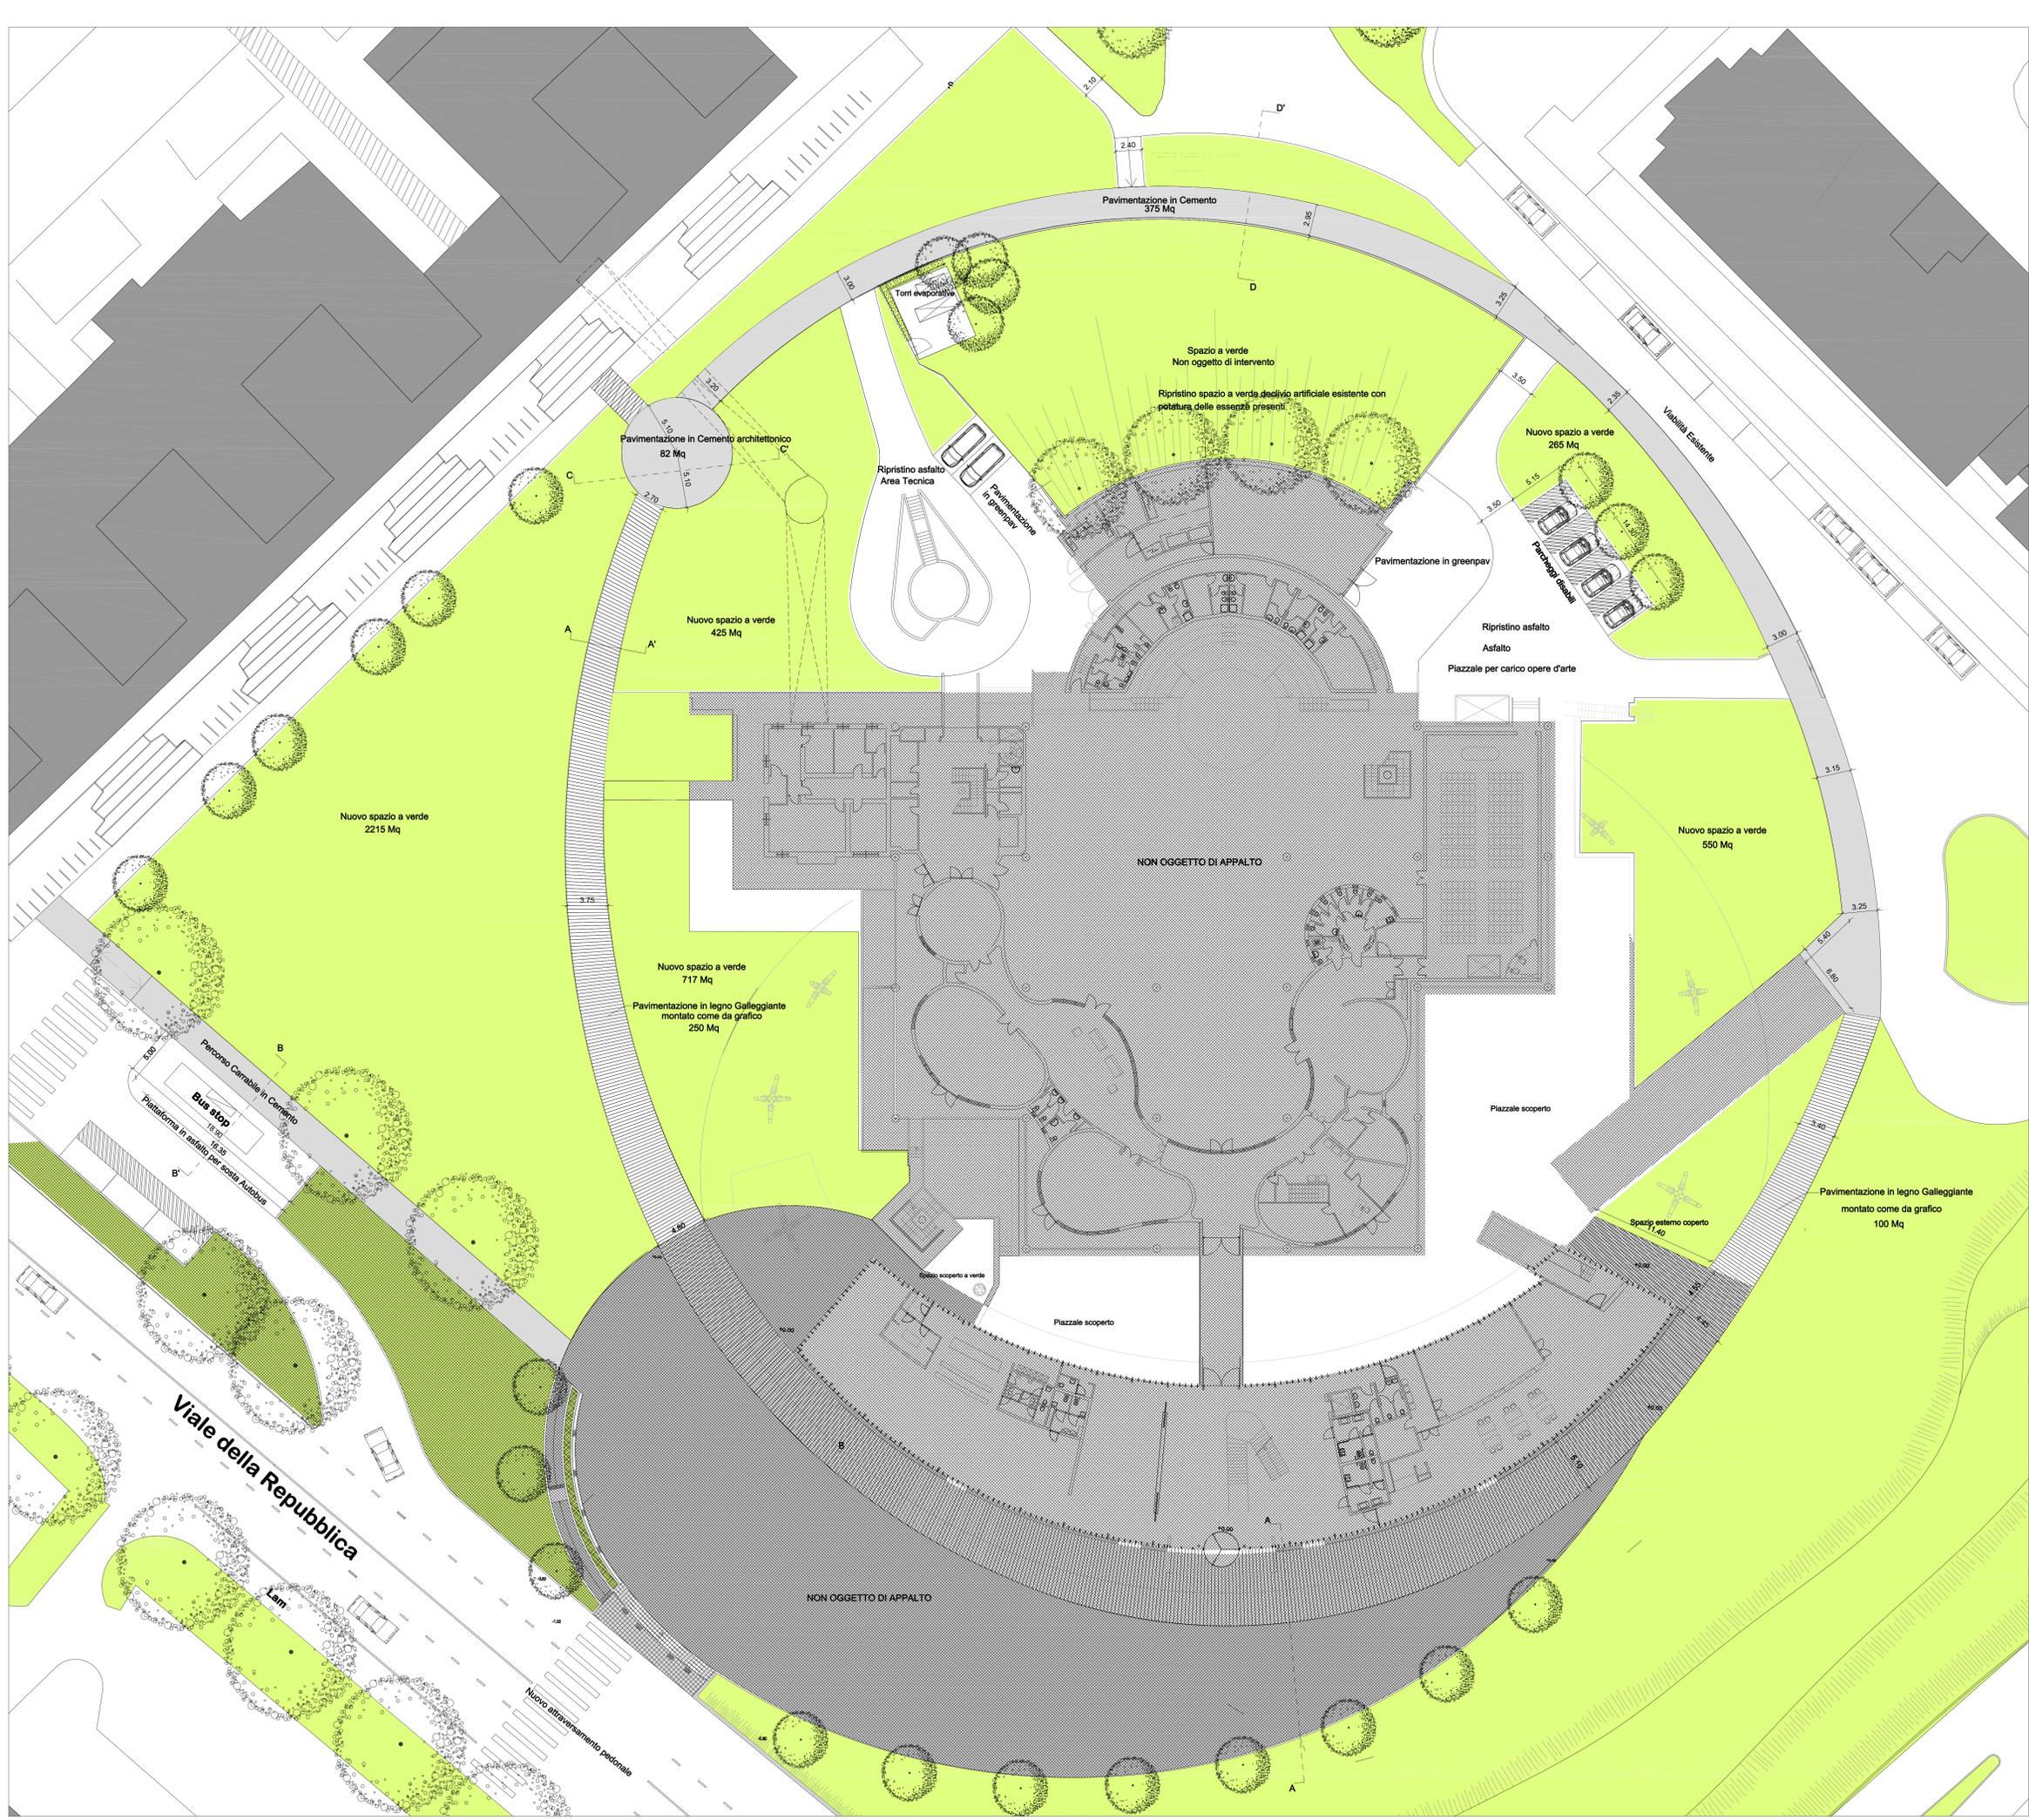

Progetto  
**Riqualificazione degli spazi esterni del Centro per l'Arte Contemporanea L. Pecci - 2° LOTTO**

TITOLO  
**Progetto Architettonico - Planimetria Generale**

FASE  
**Progetto Esecutivo**

|   |                                 |
|---|---------------------------------|
| Assessore ai Lavori Pubblici  | <b>Valerio Barberis</b>         |
| Servizio Lavori Pubblici, Grandi Opere, Energia e Protezione Civile | <b>Servizio Lavori Pubblici</b> |
| Dirigente del servizio  | <b>Ing. Lorenzo Frasconi</b>    |
| Responsabile Unico del Procedimento                                 | <b>Arch. Luca Piantini</b>      |

**Progettisti**  
 Progettista opere architettoniche  
**Arch. Luca Piantini**  
 Geom. Michele Faranda  
 Progettista illuminotecnica  
 Kino Workshop srl - Arch. Bernardo D'Ippolito via Foca 6-74123 Taranto  
 Progettista impianti meccanici  
 Ing. Dante di Carlo  
 Progettista impianti elettrici  
 CMA S.r.l. Ing. Maurizio Mazzanti  
 Coordinatore sicurezza in fase di progettazione  
 Arch. Paola Falaschi  
 Collaboratori alla progettazione  
 Arch. Antonio Silvestri  
 Arch. Francesco Baldi

Tavola: **A.02**  
 Scala: **1:200**  
 Spazio riservato agli uffici: