
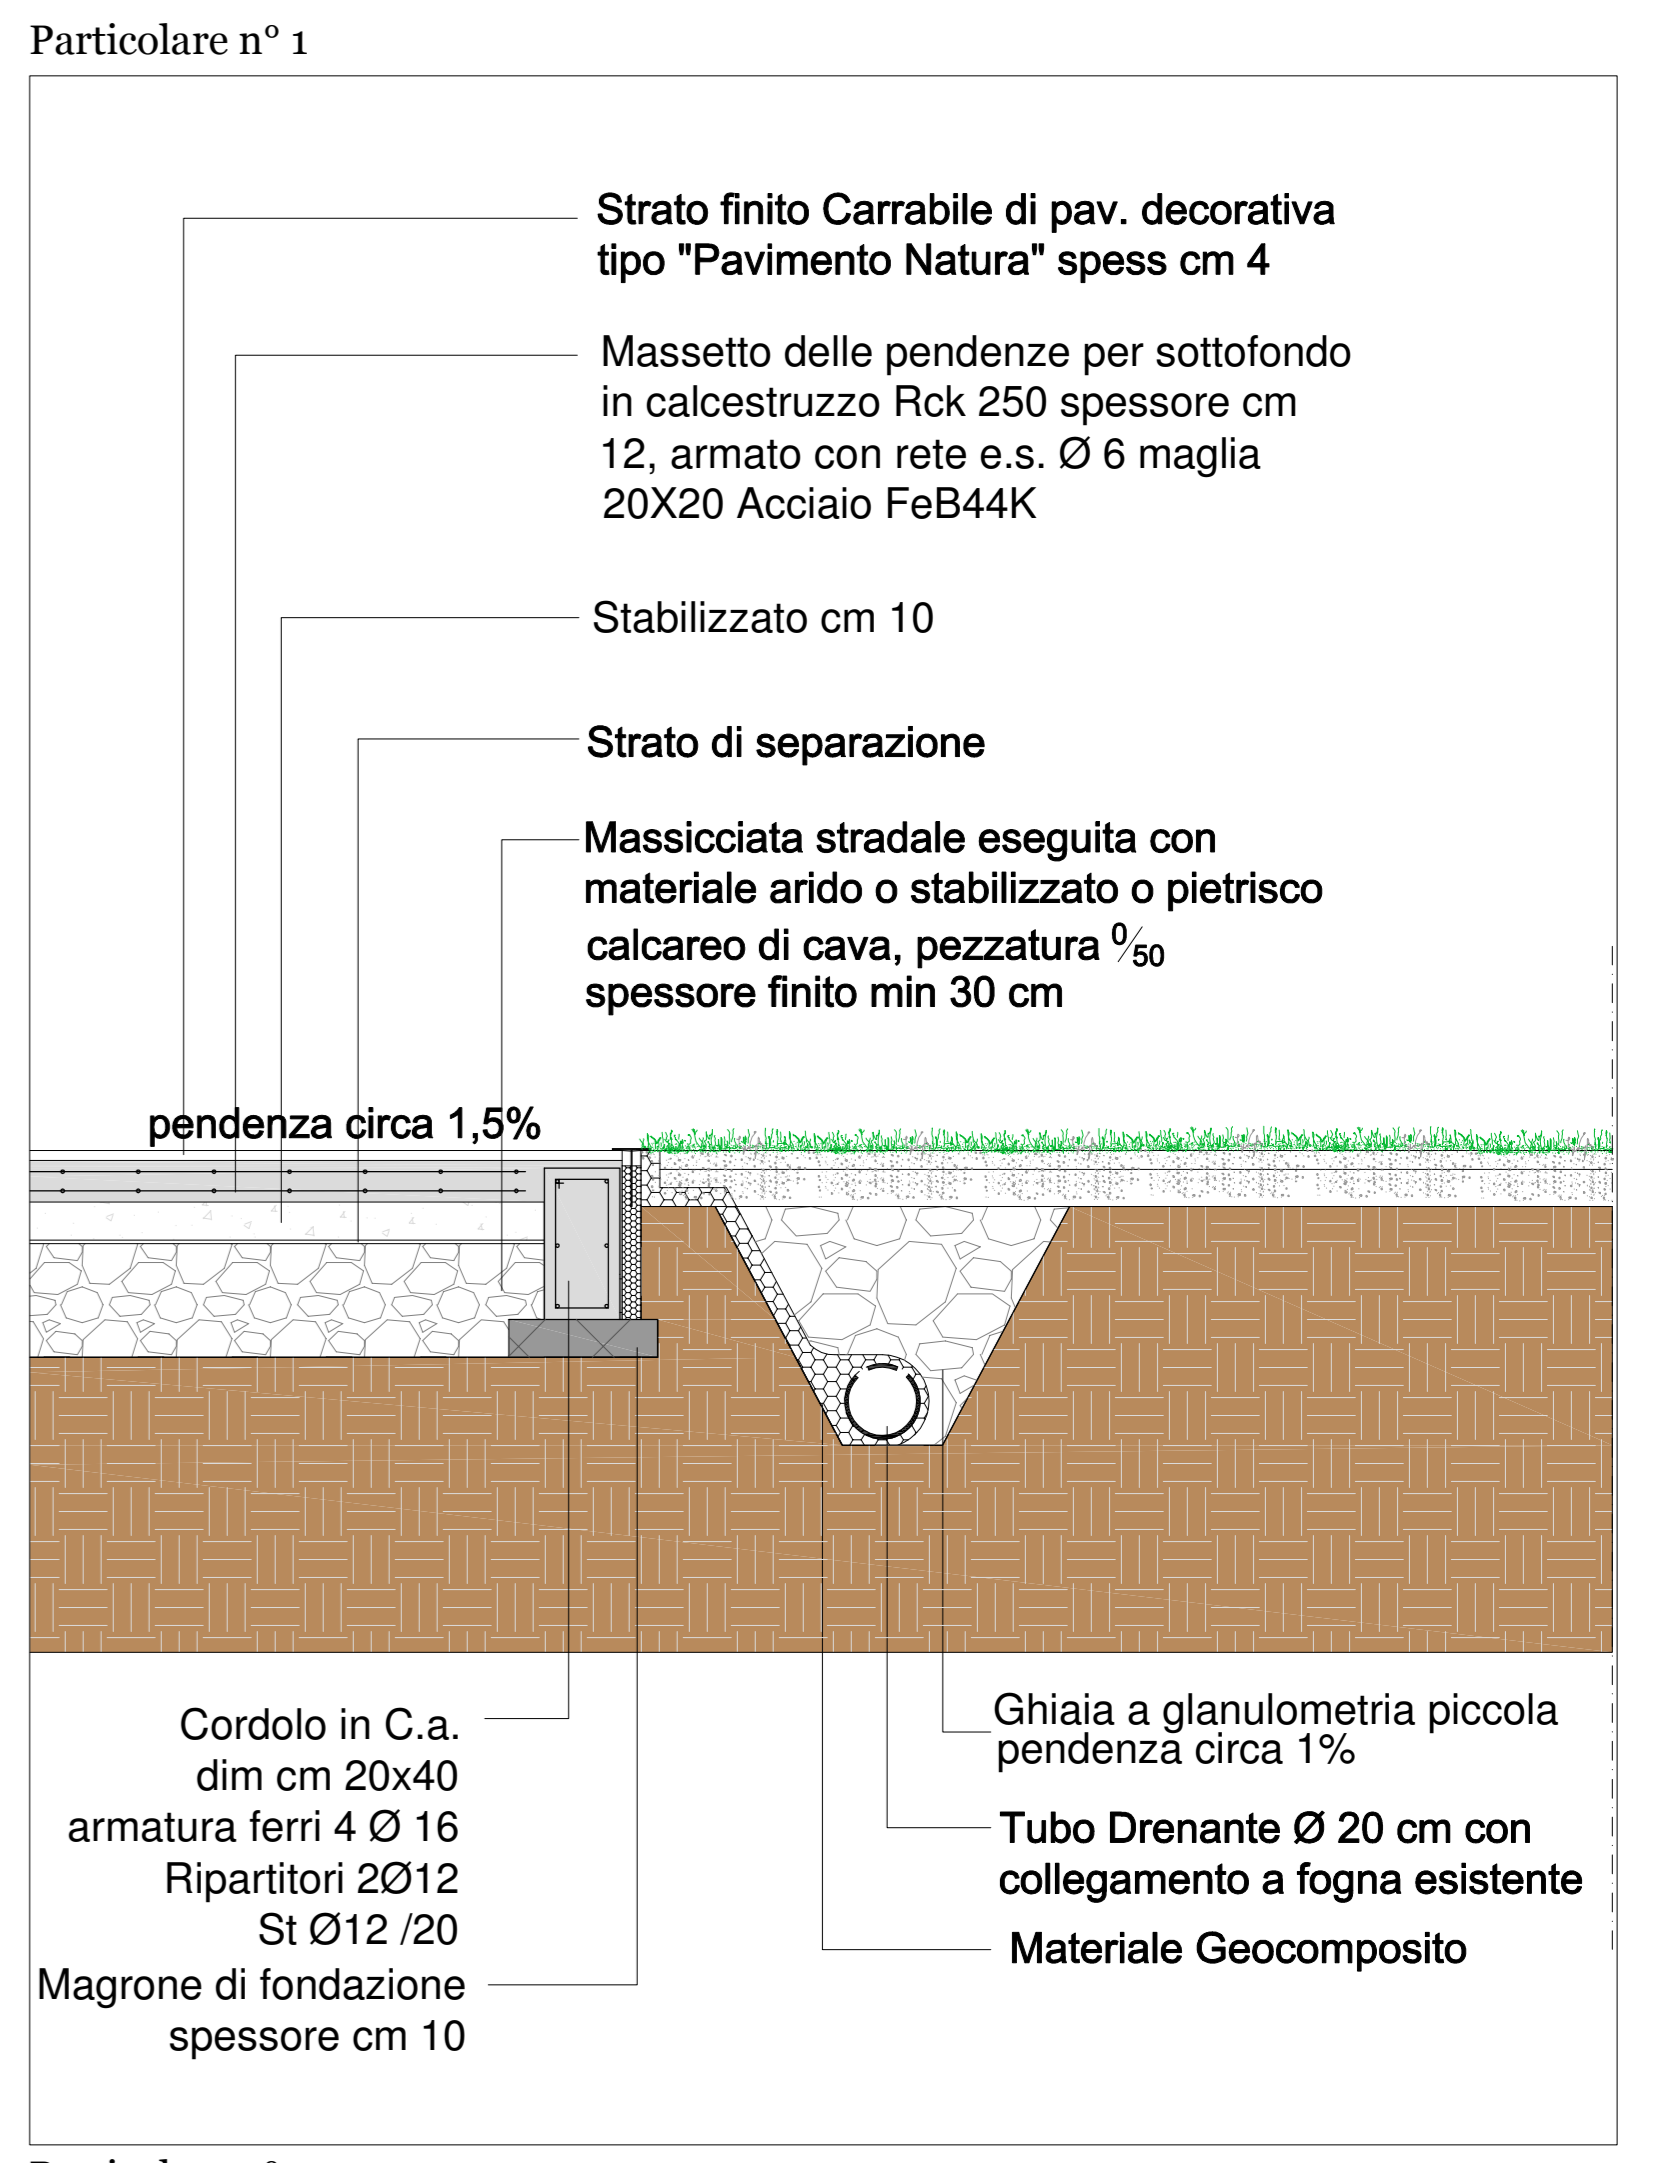
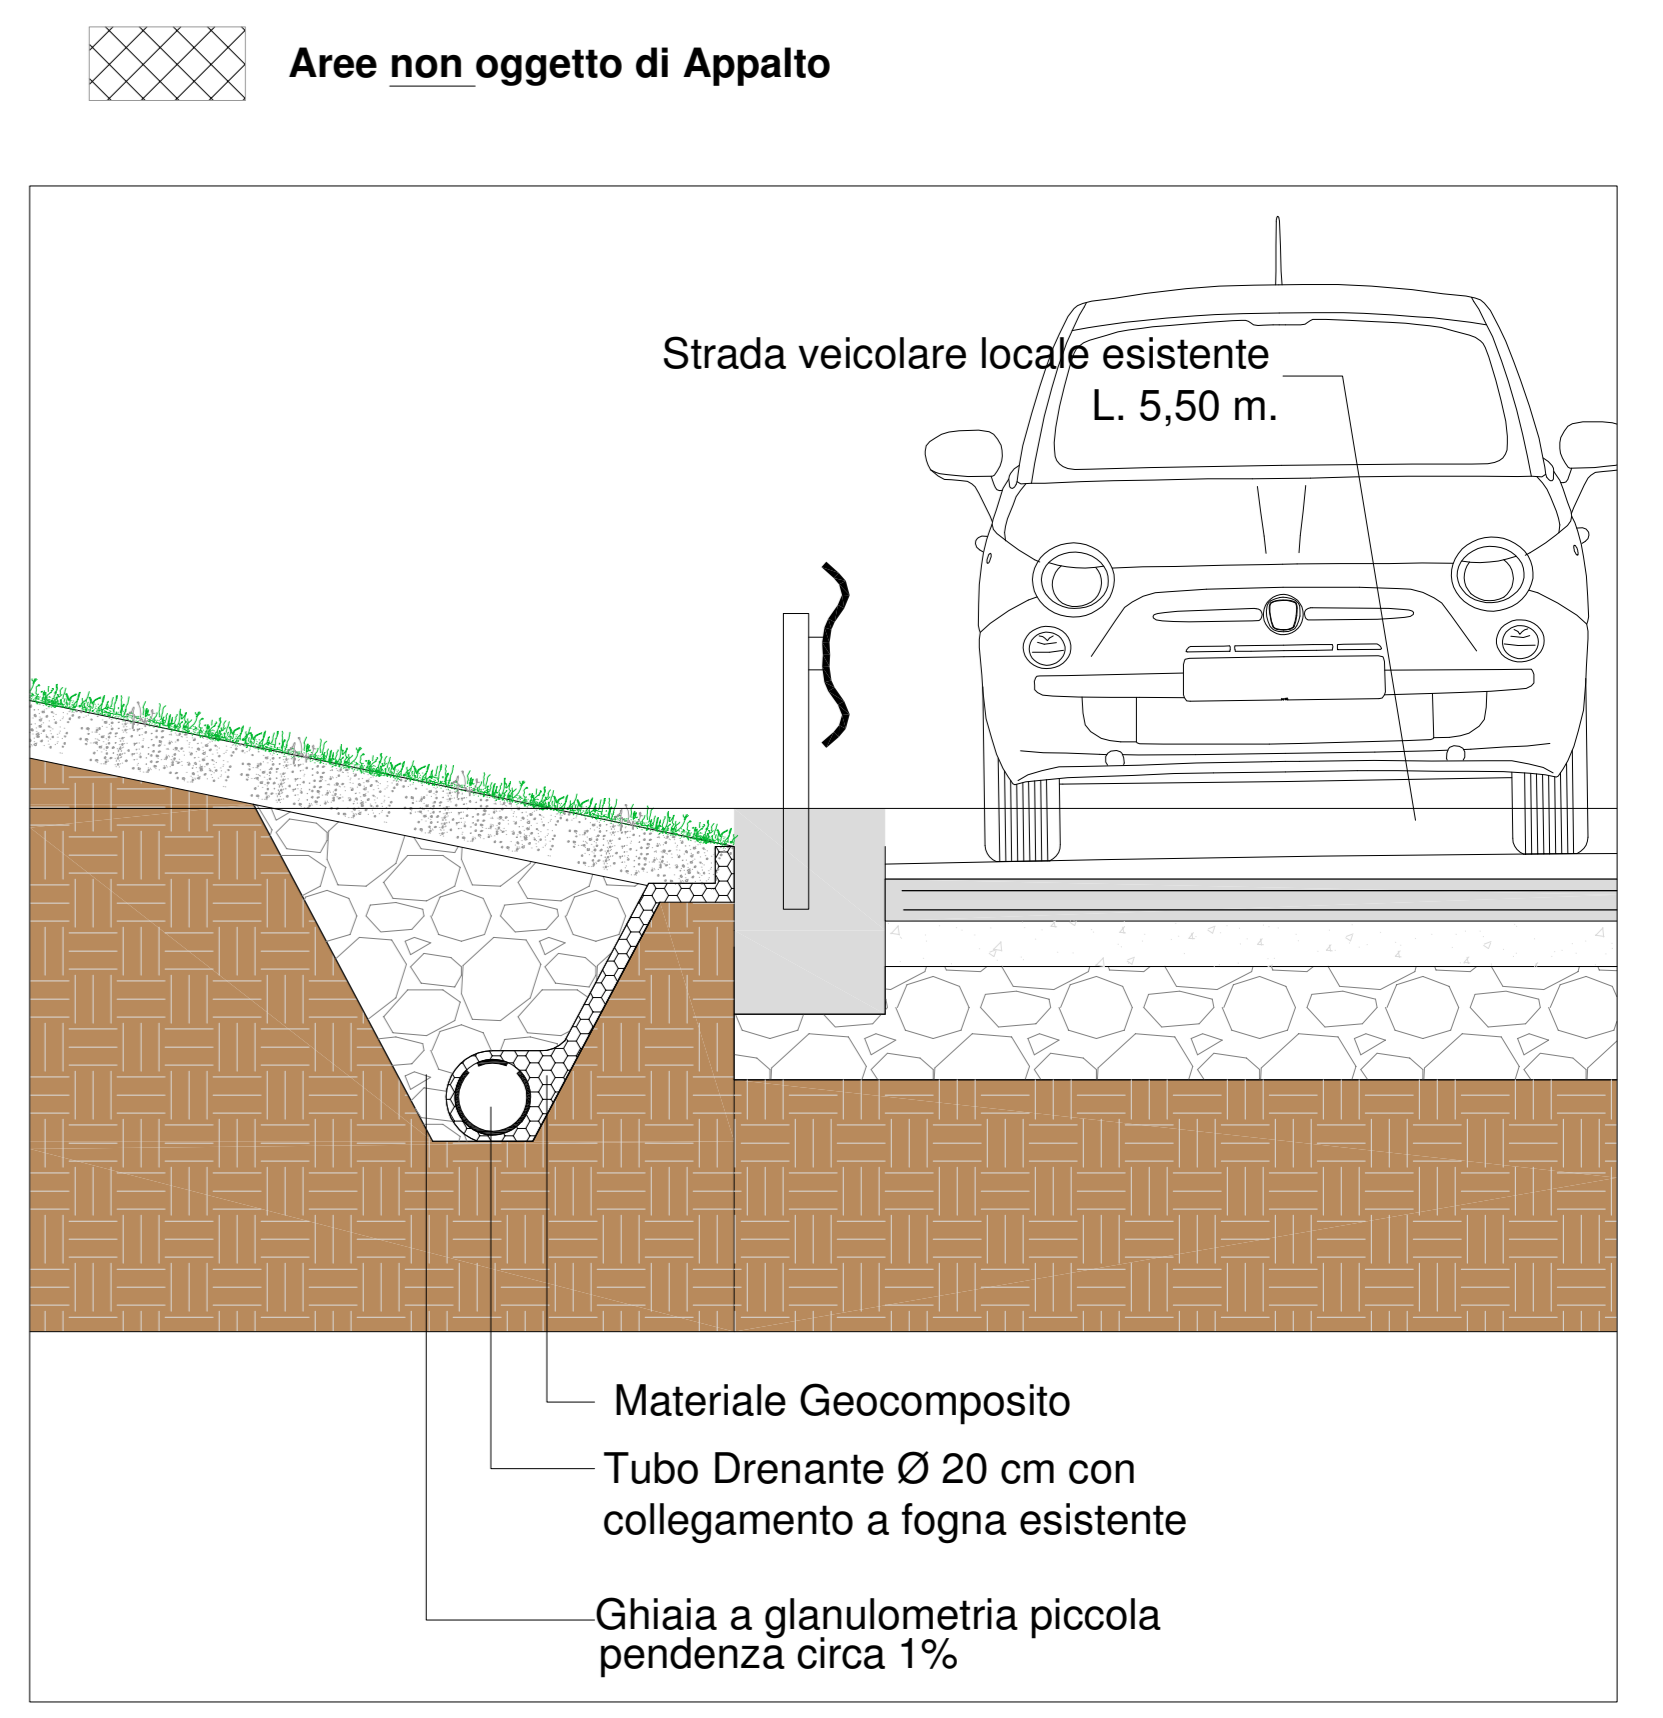
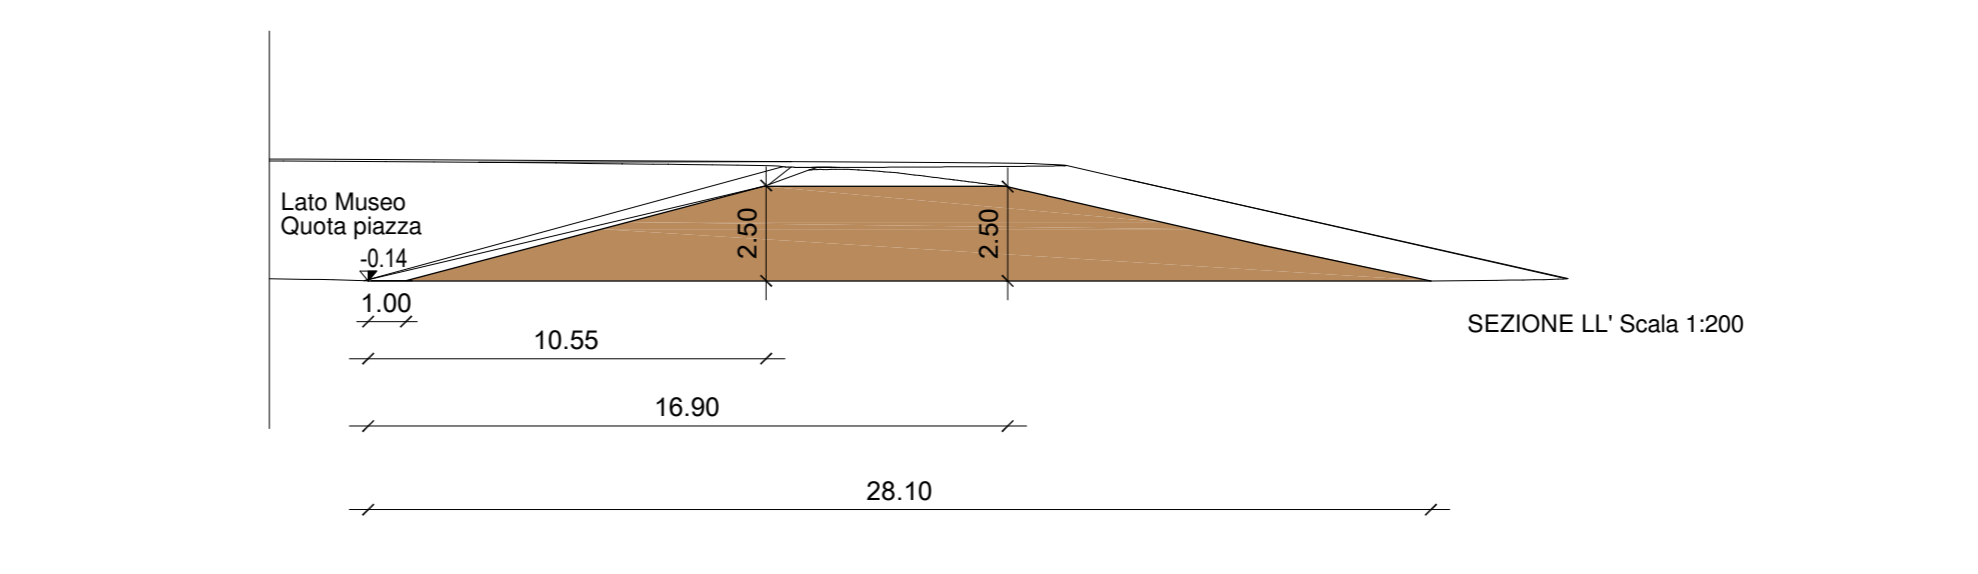
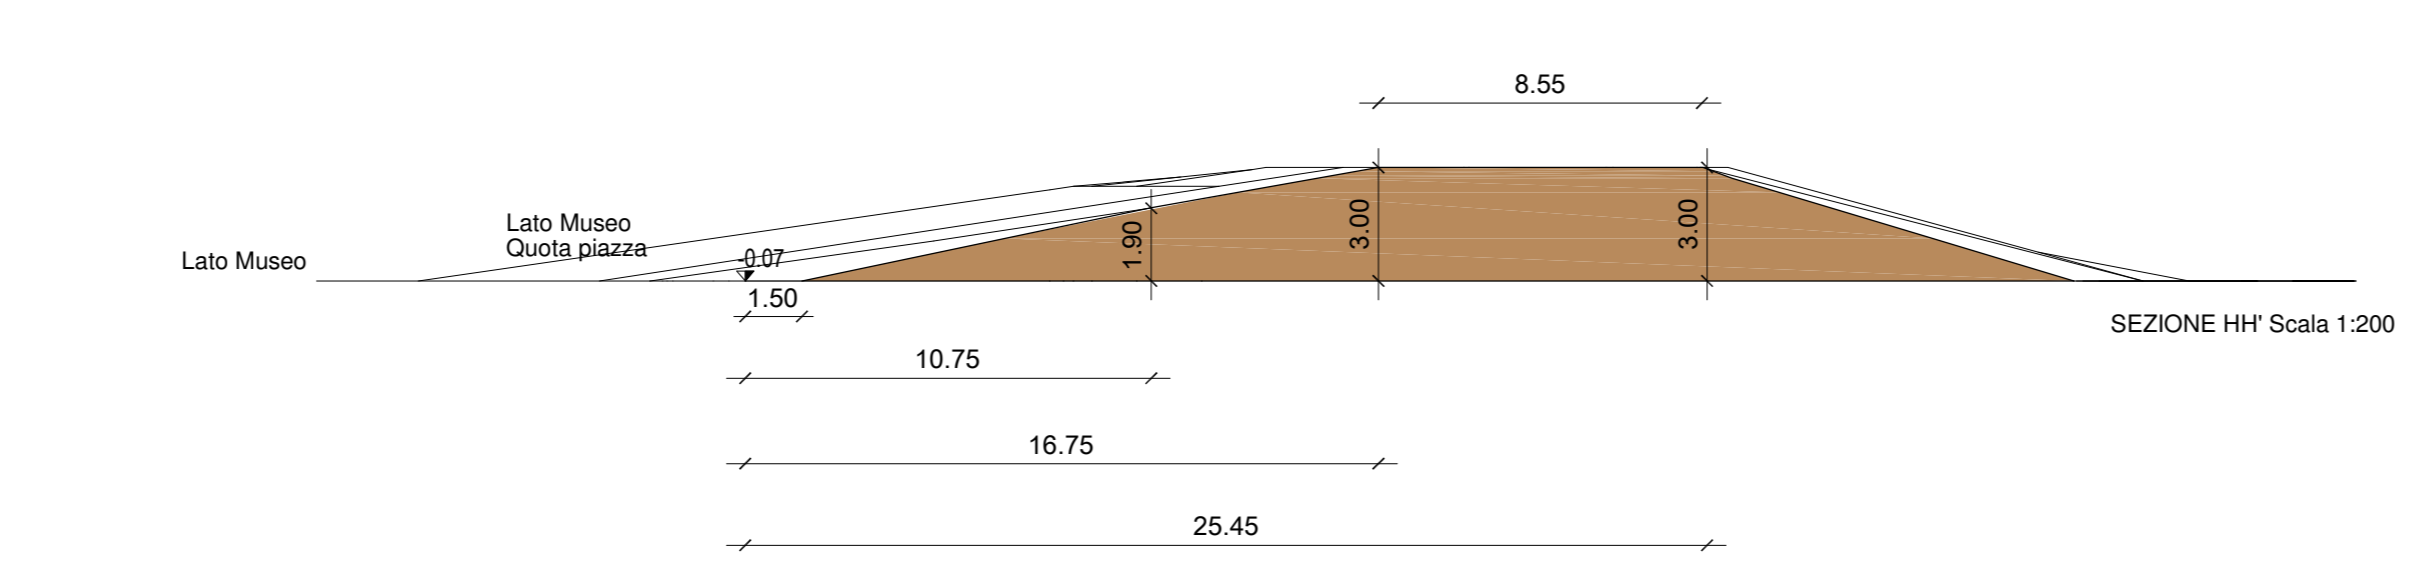
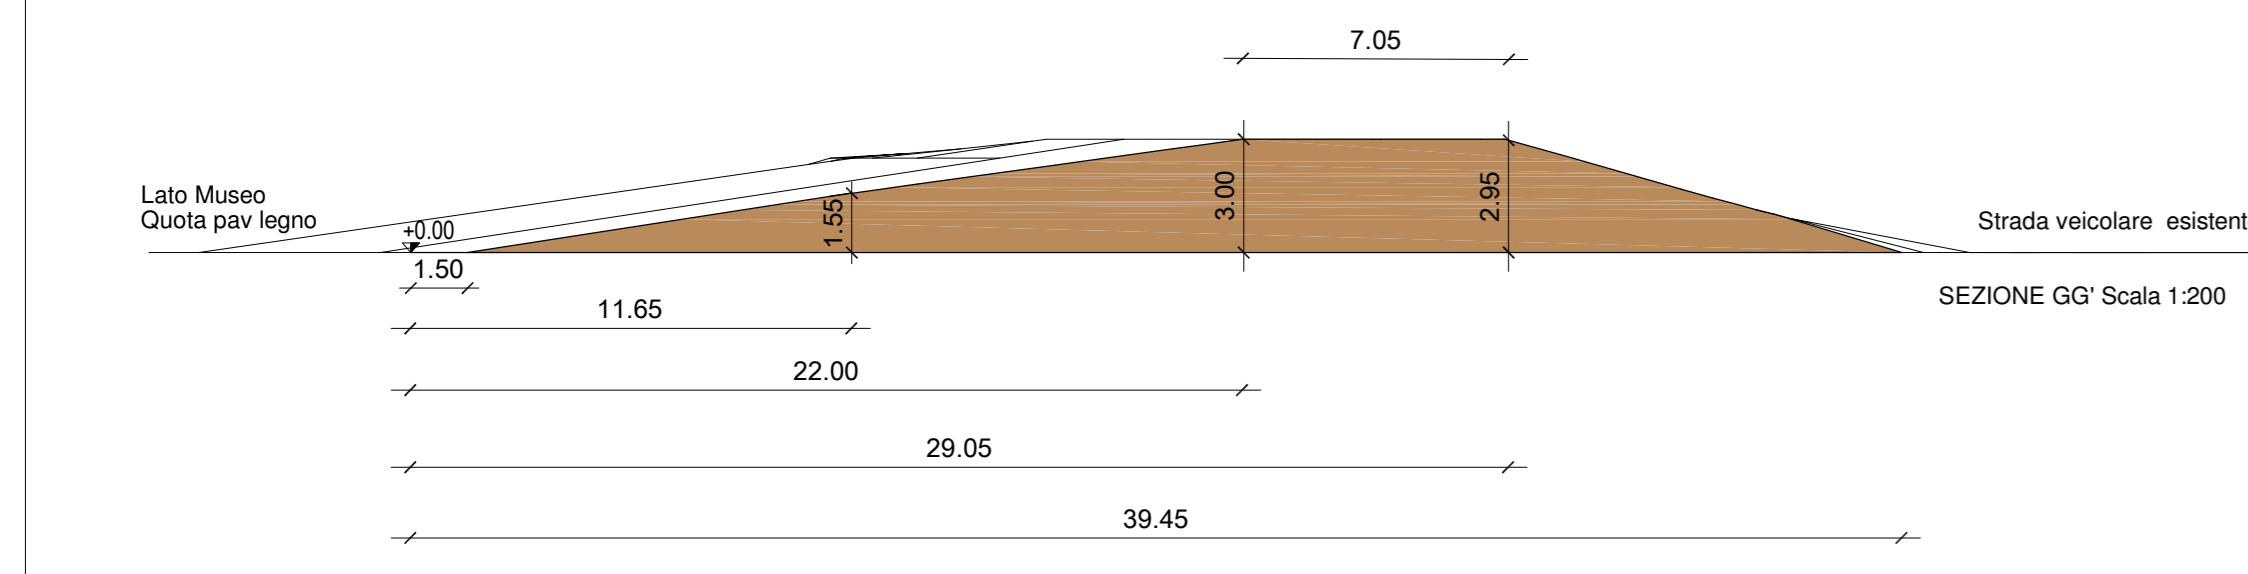
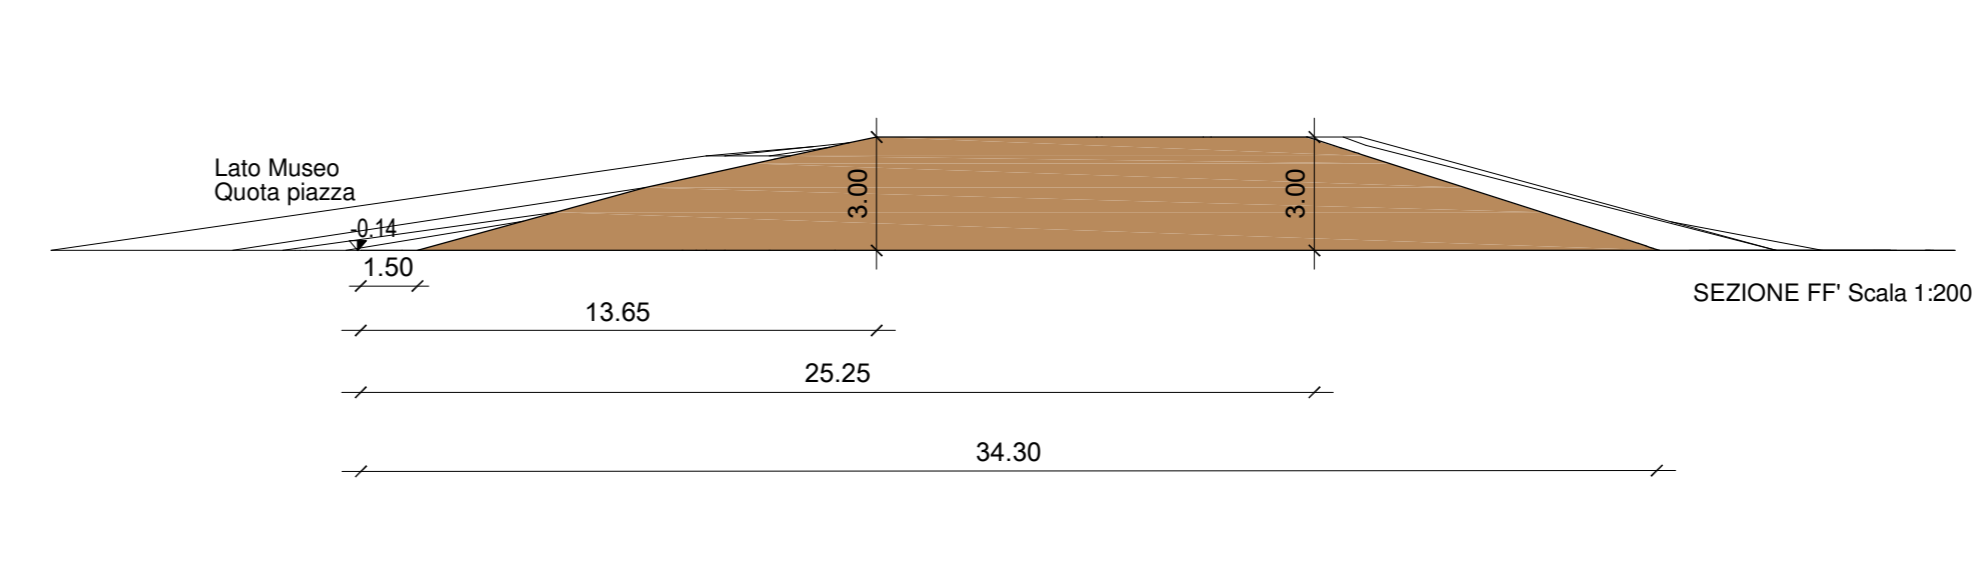
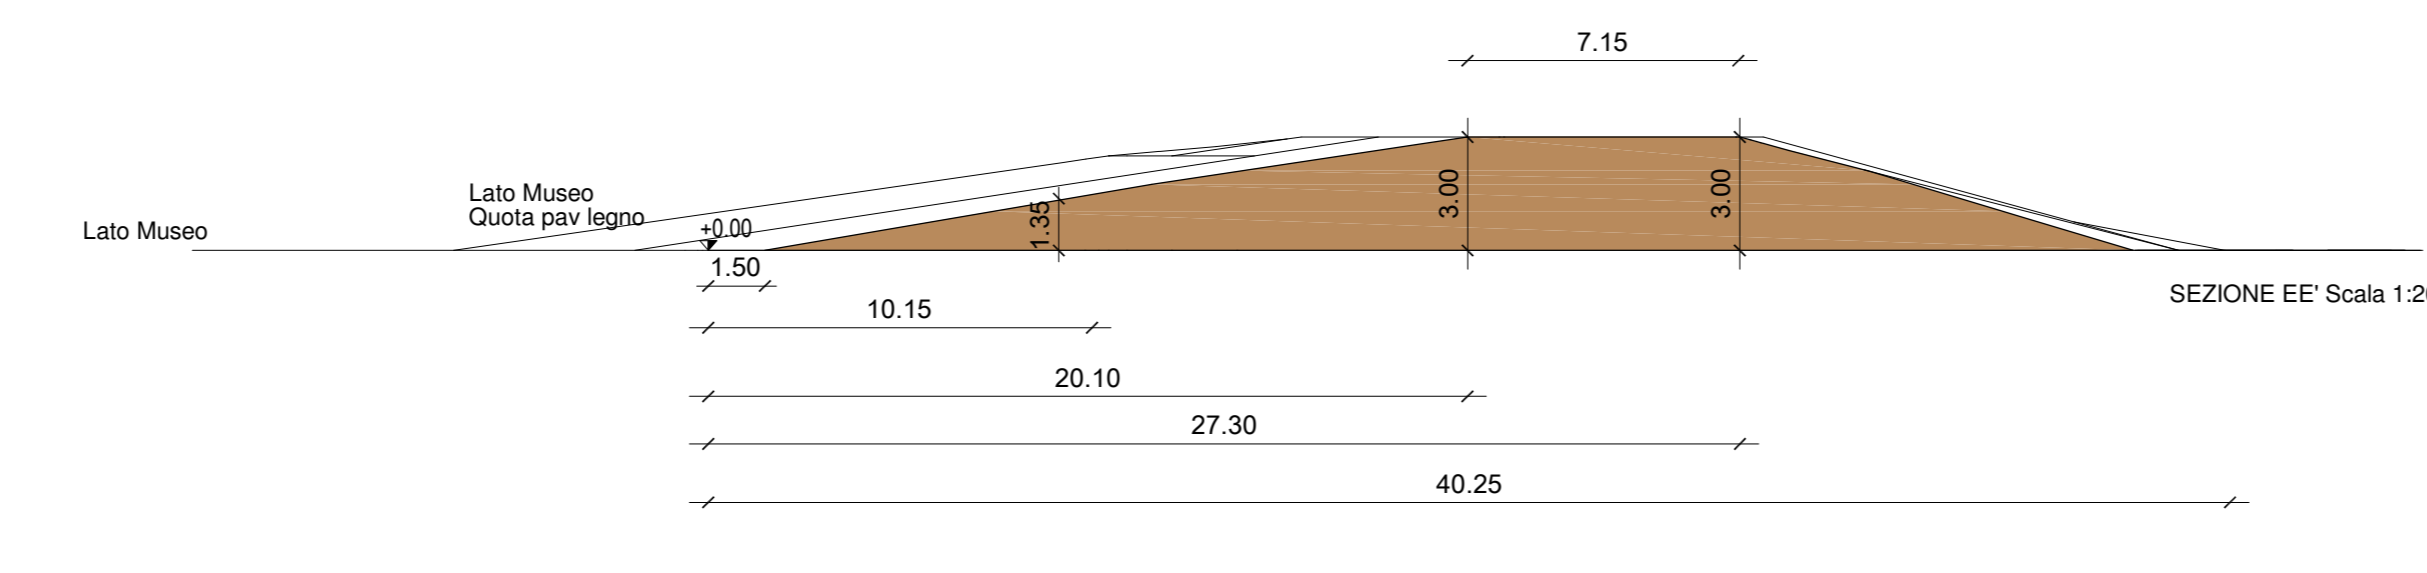


Planimetria scala 1:200

Sezioni Rilevato scala 1:200

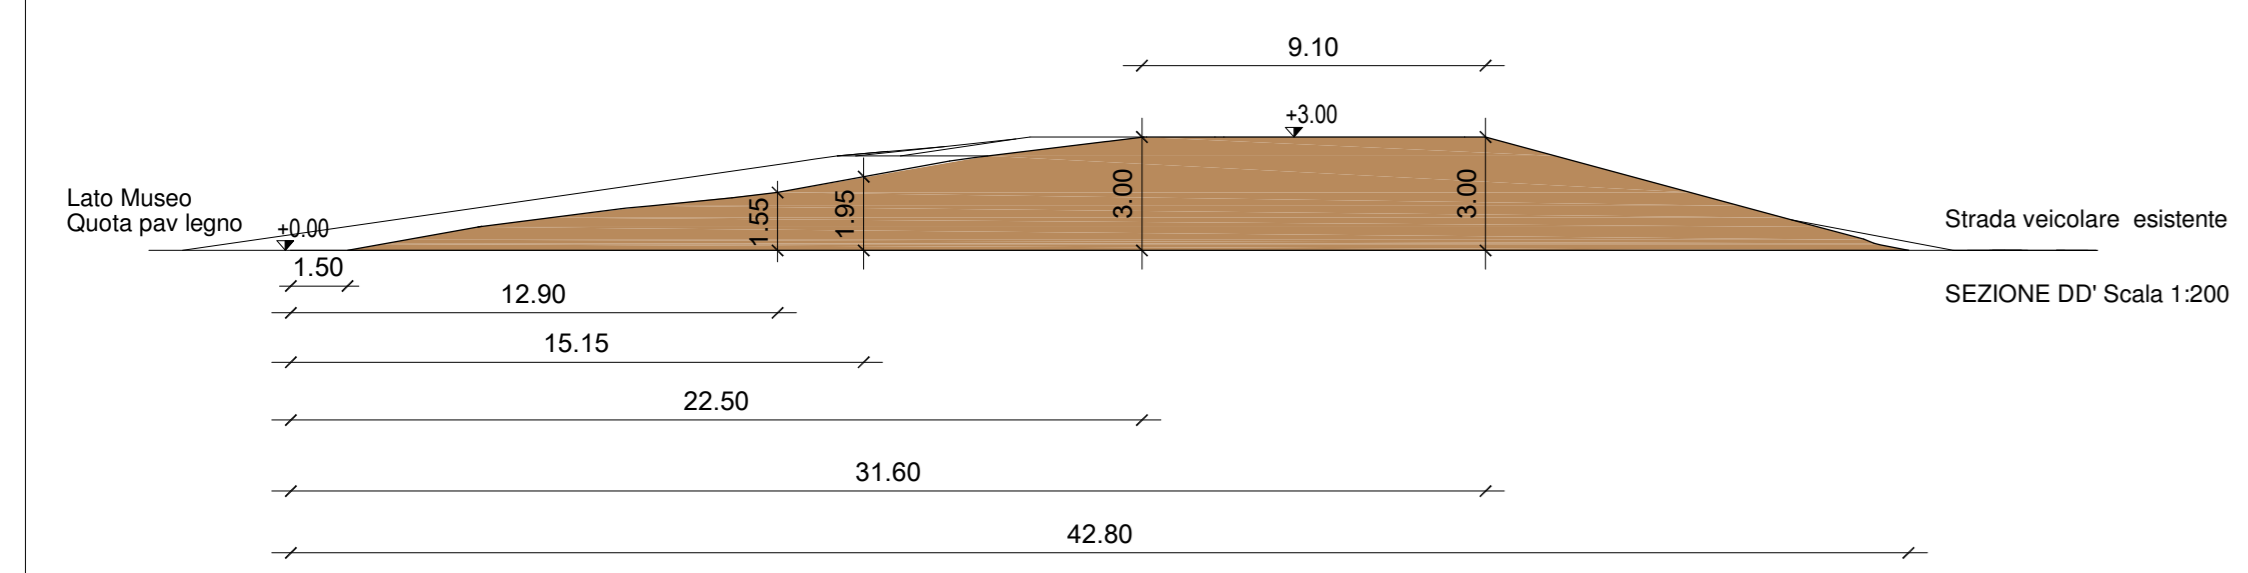

Particolare n° 2

comune di PRATO
Guido Eusebi - SOMMERSETTI

Progetto
Riqualificazione degli spazi esterni del Centro per l'Arte Contemporanea L. Pecci - 2° LOTTO

Titolo
Progetto Architettonico - Rilevato : Planimetria, Sezioni e Dettagli

Fase
Progetto Esecutivo

Assessore ai Lavori Pubblici	Valerio Barberis
Servizio Lavori Pubblici, Grandi Opere, Energia e Protezione Civile	Servizio Lavori Pubblici
Dirigente del servizio	Ing. Lorenzo Frasconi
Responsabile Unico del Procedimento	Arch. Luca Plantini

Progettisti
 Progettista opera architettoniche
Arch. Luca Plantini
 Geom. Michele Faranda
 Progettista illuminotecnica
 Kino Workshop art - Arch. Bernardo D'Ippolito via Foca 6-74123 Talamo
 Progettista impianti meccanici
 Ing. Dante di Carlo
 Progettista impianti elettrici
 CMA S.r.l. Ing. Maurizio Mazzanti
 Coordinatore sicurezza in fase di progettazione
Arch. Paola Falaschi
 Collaboratori alla progettazione
Arch. Antonio Silvestri
Arch. Francesco Baldi

Tavola: A.03
Scala: 1:200 ; 1:20
Spazio riservato agli uffici:

© Copyright Comune di Prato - Settore Edilizia Pubblica
 è vietata la riproduzione anche parziale del documento data **Settembre 2015**