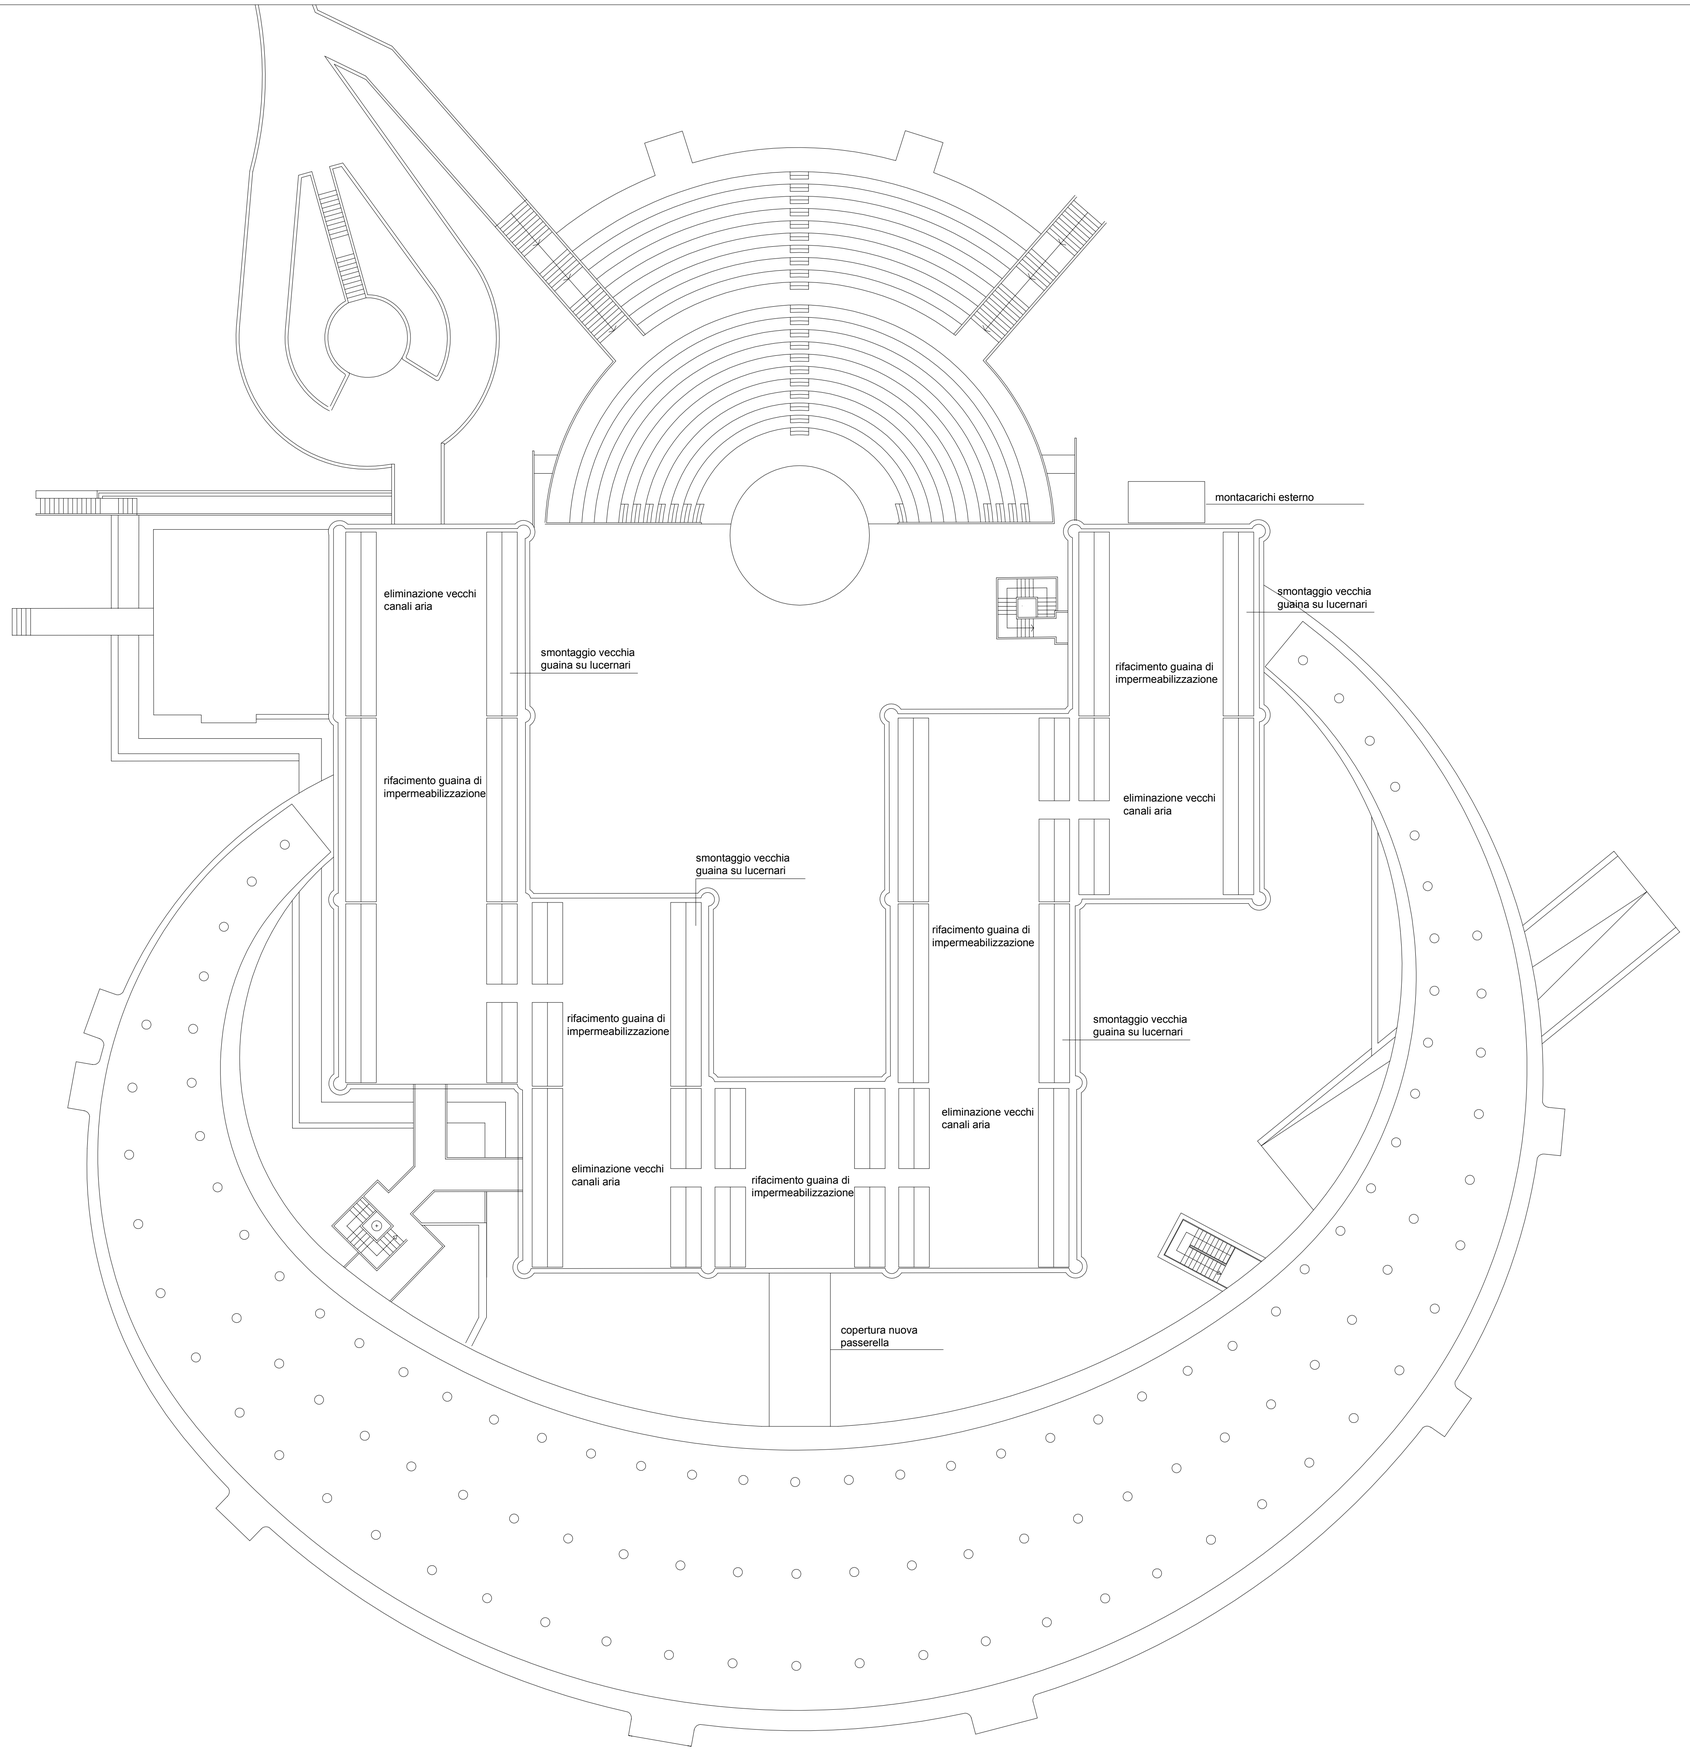

comune di
PRATO
Codice Fiscale: **84006890481**

Progetto
Centro per l'arte contemporanea L. Pecci - Riqualificazione ed adeguamento normativo dell'edificio esistente - 1° lotto

Titolo
Stato di progetto - pianta piano copertura

Fase
Progetto Esecutivo

Assessore ai Lavori Pubblici	**Valerio Barberis**
Servizio Lavori Pubblici	**Edilizia Pubblica**
Dirigente del servizio	**Arch. Emilia Quattrone**
Responsabile Unico del Procedimento	**Arch. Luca Piantini**

Progettisti

Progettista opere architettoniche
Arch. Antonio Silvestri - Comune di Prato

Progettista opere strutturali - strutture esistenti
Ing. Francesco Sanzo - Comune di Prato

Progettista opere strutturali - nuove strutture
ACS ingegneri - Ing. Iacopo Ceramelli

Progettista impianti meccanici
Ing. Dante Di Carlo

Progettista impianti elettrici
CMA srl - Ing. Maurizio Mazzanti

Coordinatore sicurezza in fase di progettazione
Arch. Paola Falaschi

Collaboratori alla progettazione
Geom. Michele Faranda
Arch. Francesco Baldi
Ing. Francesco Guarducci

Tavola n. A - 08

Scala: **1:200**

Spazio riservato agli uffici:

© Copyright Comune di Prato - Servizio Lavori Pubblici
è vietata la riproduzione anche parziale del documento

data **ottobre 2015**