



comune di
PRATO

Codice Fiscale: 84006890481

**Progetto: Riqualficazione funzionale e strutturale della rete stradale
ed eliminazione barriere architettoniche 2016 Lotto3**

Fase:
Progetto Esecutivo

Assessore ai lavori pubblici	Filippo Alessi
Area Tecnica	Servizio Mobilità e Infrastrutture
Dirigente del Servizio	Ing. Rossano Rocchi

Progettisti


Progettisti

Ing. Antonio De Luca
Ing. Serena Gatti
Ing. Erika Bartoletti
Geom. Simone Donati

R.U.P.
Geom. Gerarda Del Reno

Elaborato B:
Tav. 1 Ambito d'intervento

P 281/3

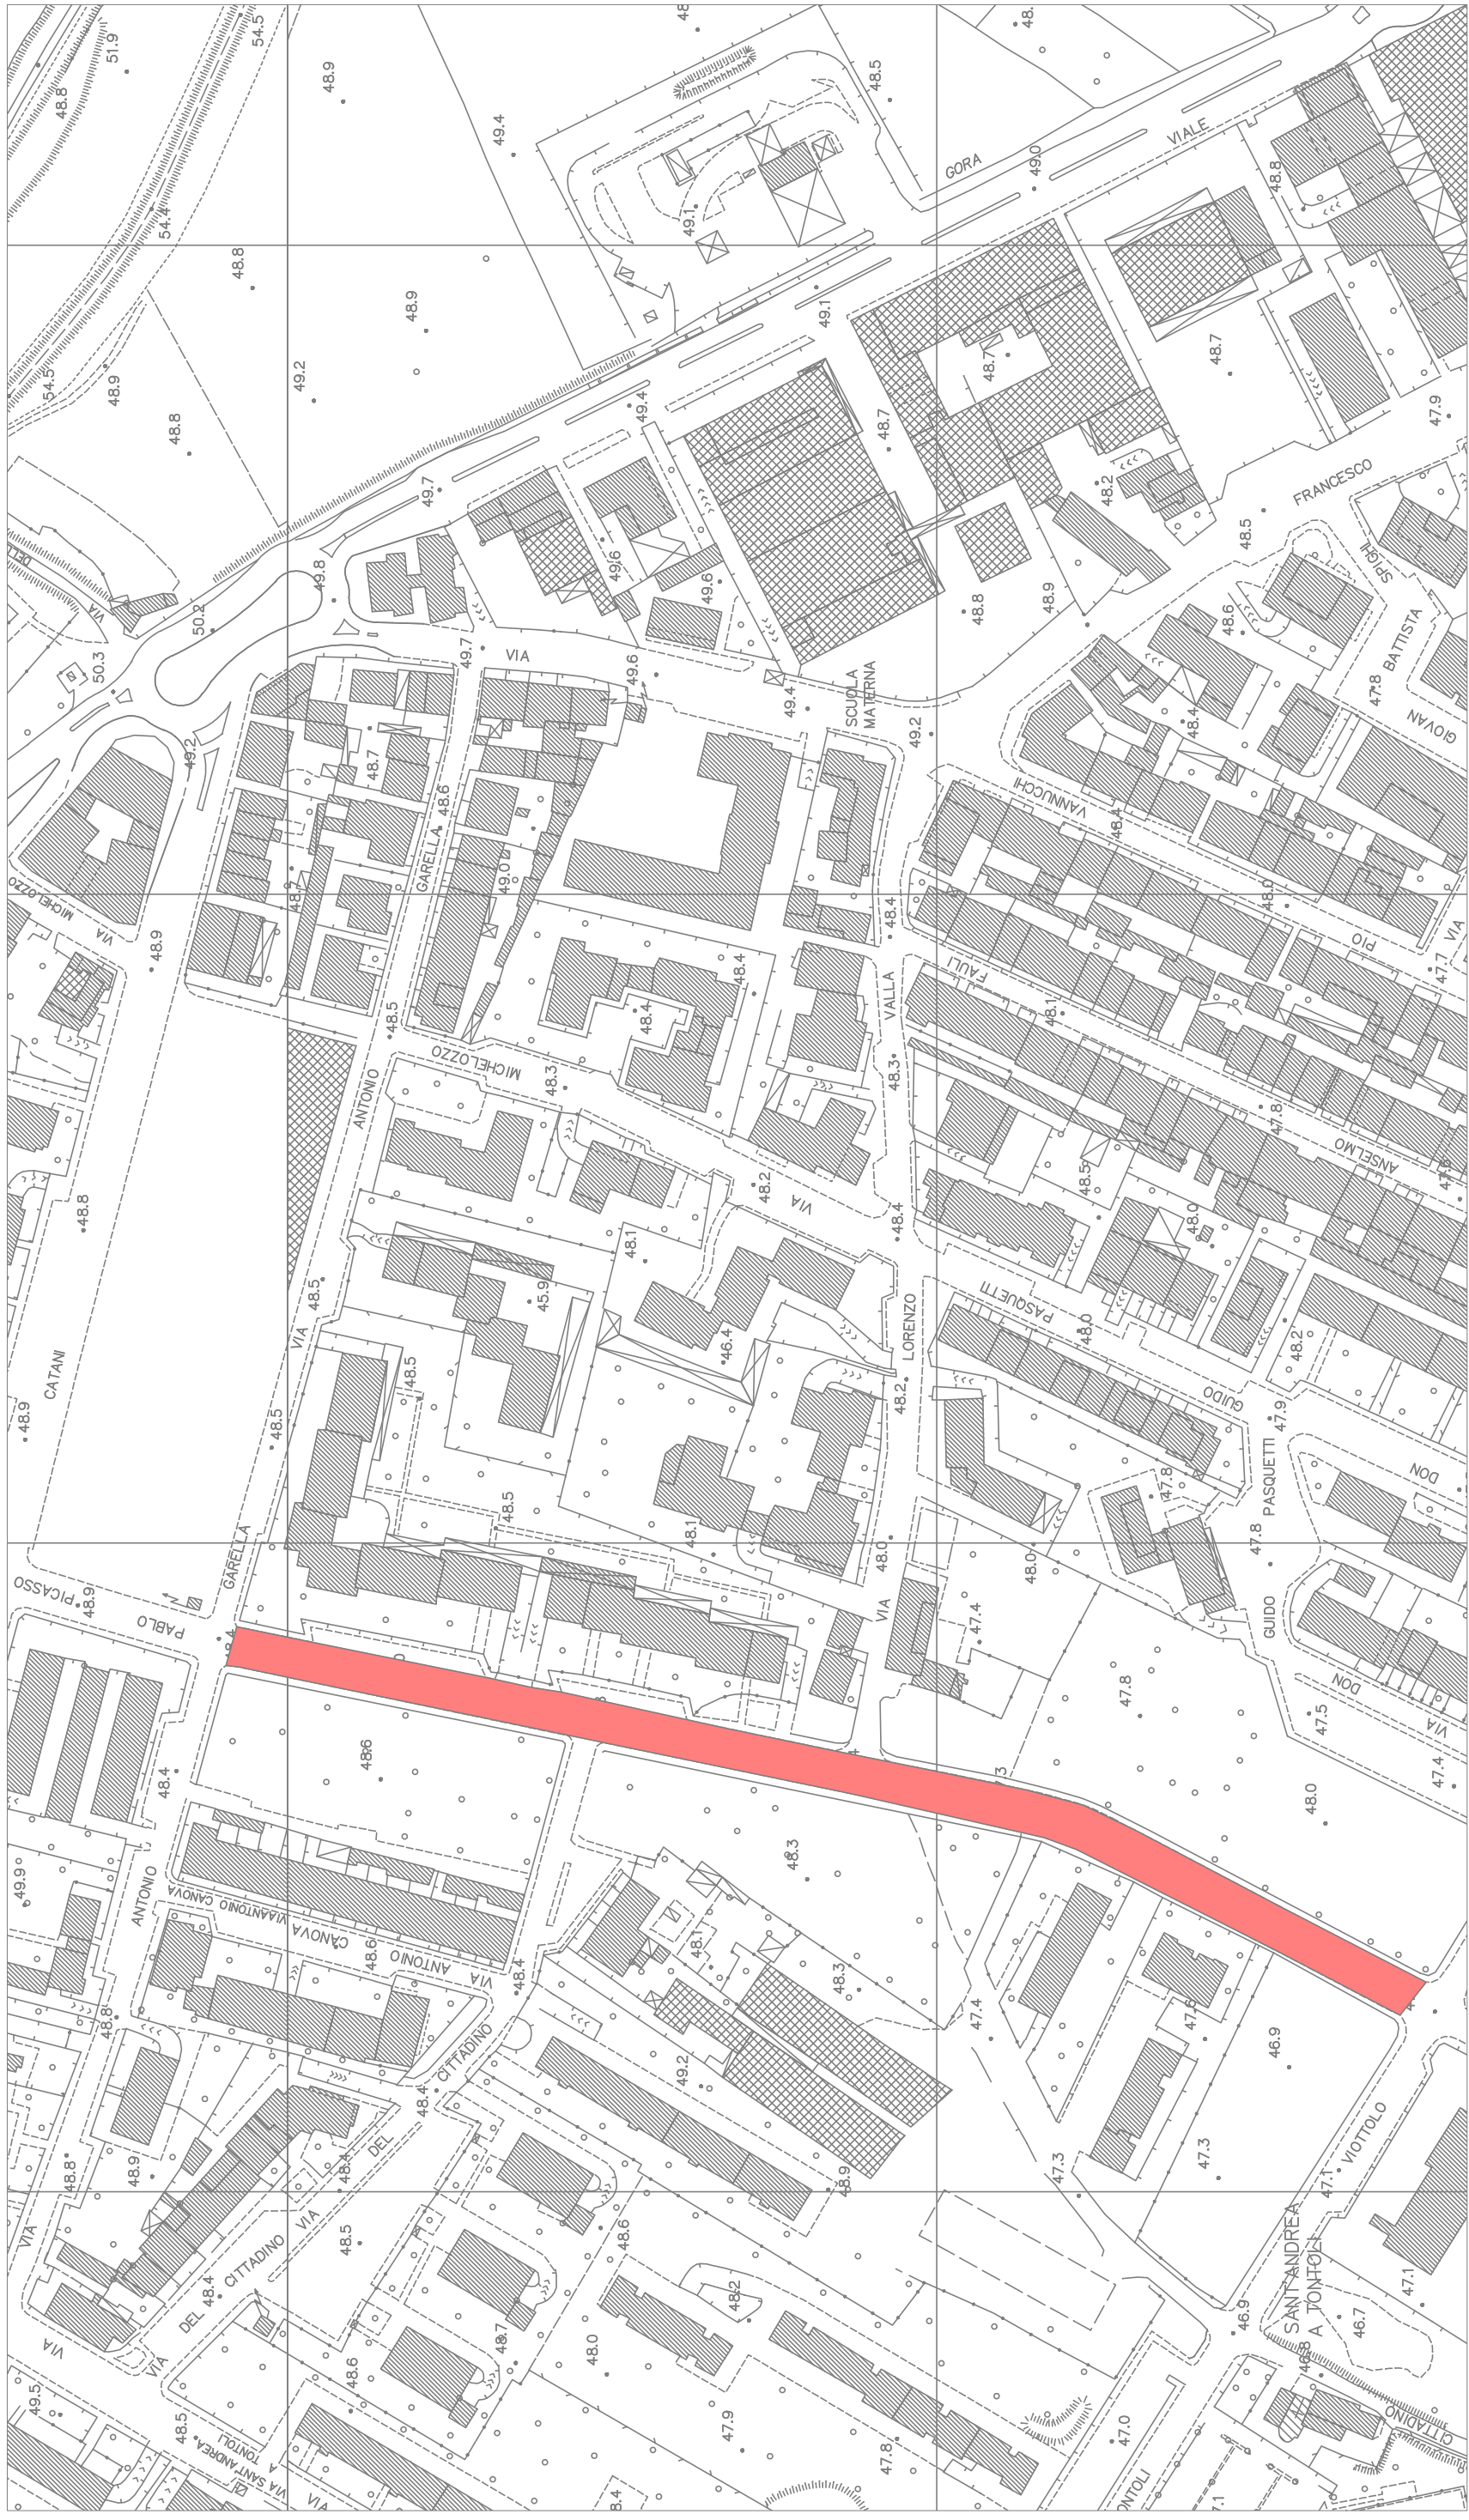

COMUNE DI PRATO Servizio PH Mobilità e Infrastrutture

RIQUALIFICAZIONE FUNZIONALE E STRUTTURALE DELLA RETE STRADALE
ED ELIMINAZIONE BARRIERE ARCHITETTONICHE LOTTO 3

Planimetria generale VIA DEL FERRO

Anno 2016

P281/3

RIQUALIFICAZIONE STRADALE



COMUNE DI PRATO Servizio PH Mobilità e Infrastrutture

**RIQUALIFICAZIONE FUNZIONALE E STRUTTURALE DELLA RETE STRADALE
ED ELIMINAZIONE BARRIERE ARCHITETTONICHE LOTTO 3**

Planimetria generale VIA FAULI

Anno 2016

P281/3

RIQUALIFICAZIONE STRADALE





COMUNE DI PRATO Servizio PH Mobilità e Infrastrutture

**RIQUALIFICAZIONE FUNZIONALE E STRUTTURALE DELLA RETE STRADALE
ED ELIMINAZIONE BARRIERE ARCHITETTONICHE LOTTO 3**


Planimetria generale VIA PUCCINI

Anno 2016

P281/3

RIQUALIFICAZIONE STRADALE



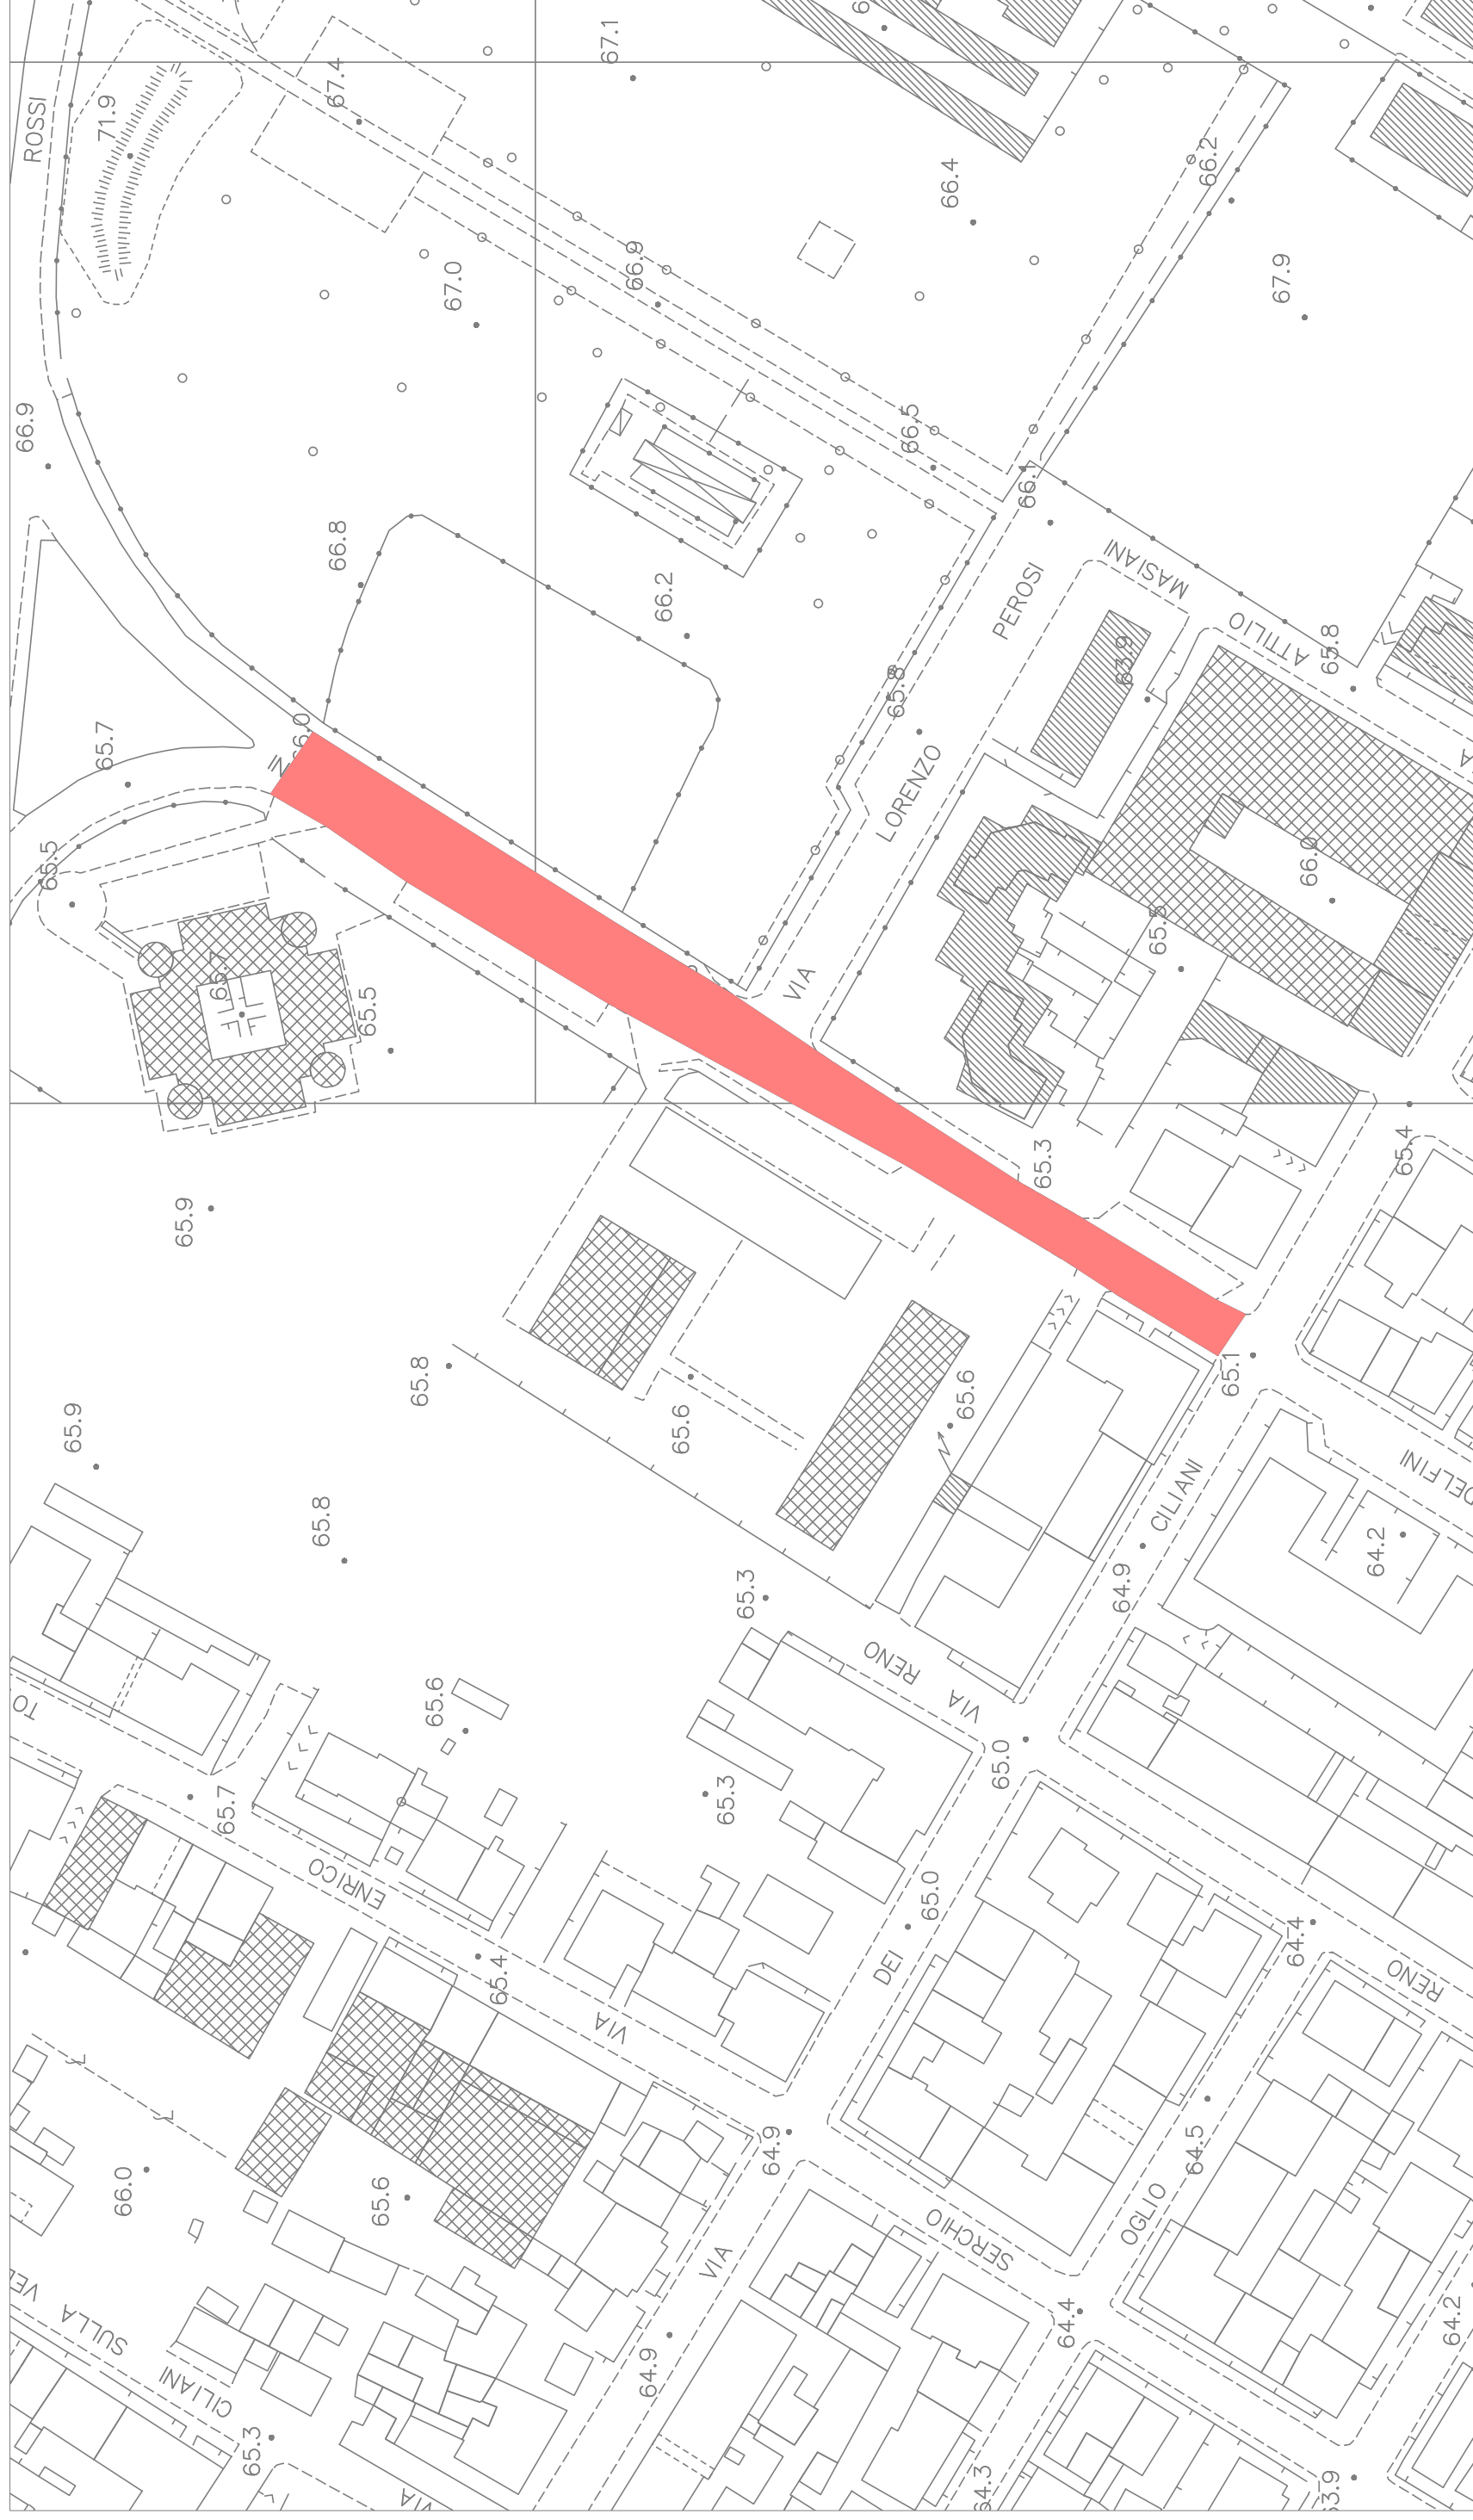

COMUNE DI PRATO Servizio PH Mobilità e Infrastrutture


**RIQUALIFICAZIONE FUNZIONALE E STRUTTURALE DELLA RETE STRADALE
ED ELIMINAZIONE BARRIERE ARCHITETTONICHE LOTTO 3**

Planimetria generale VIA CORRIDONI

Anno 2016

P281/3

RIQUALIFICAZIONE STRADALE

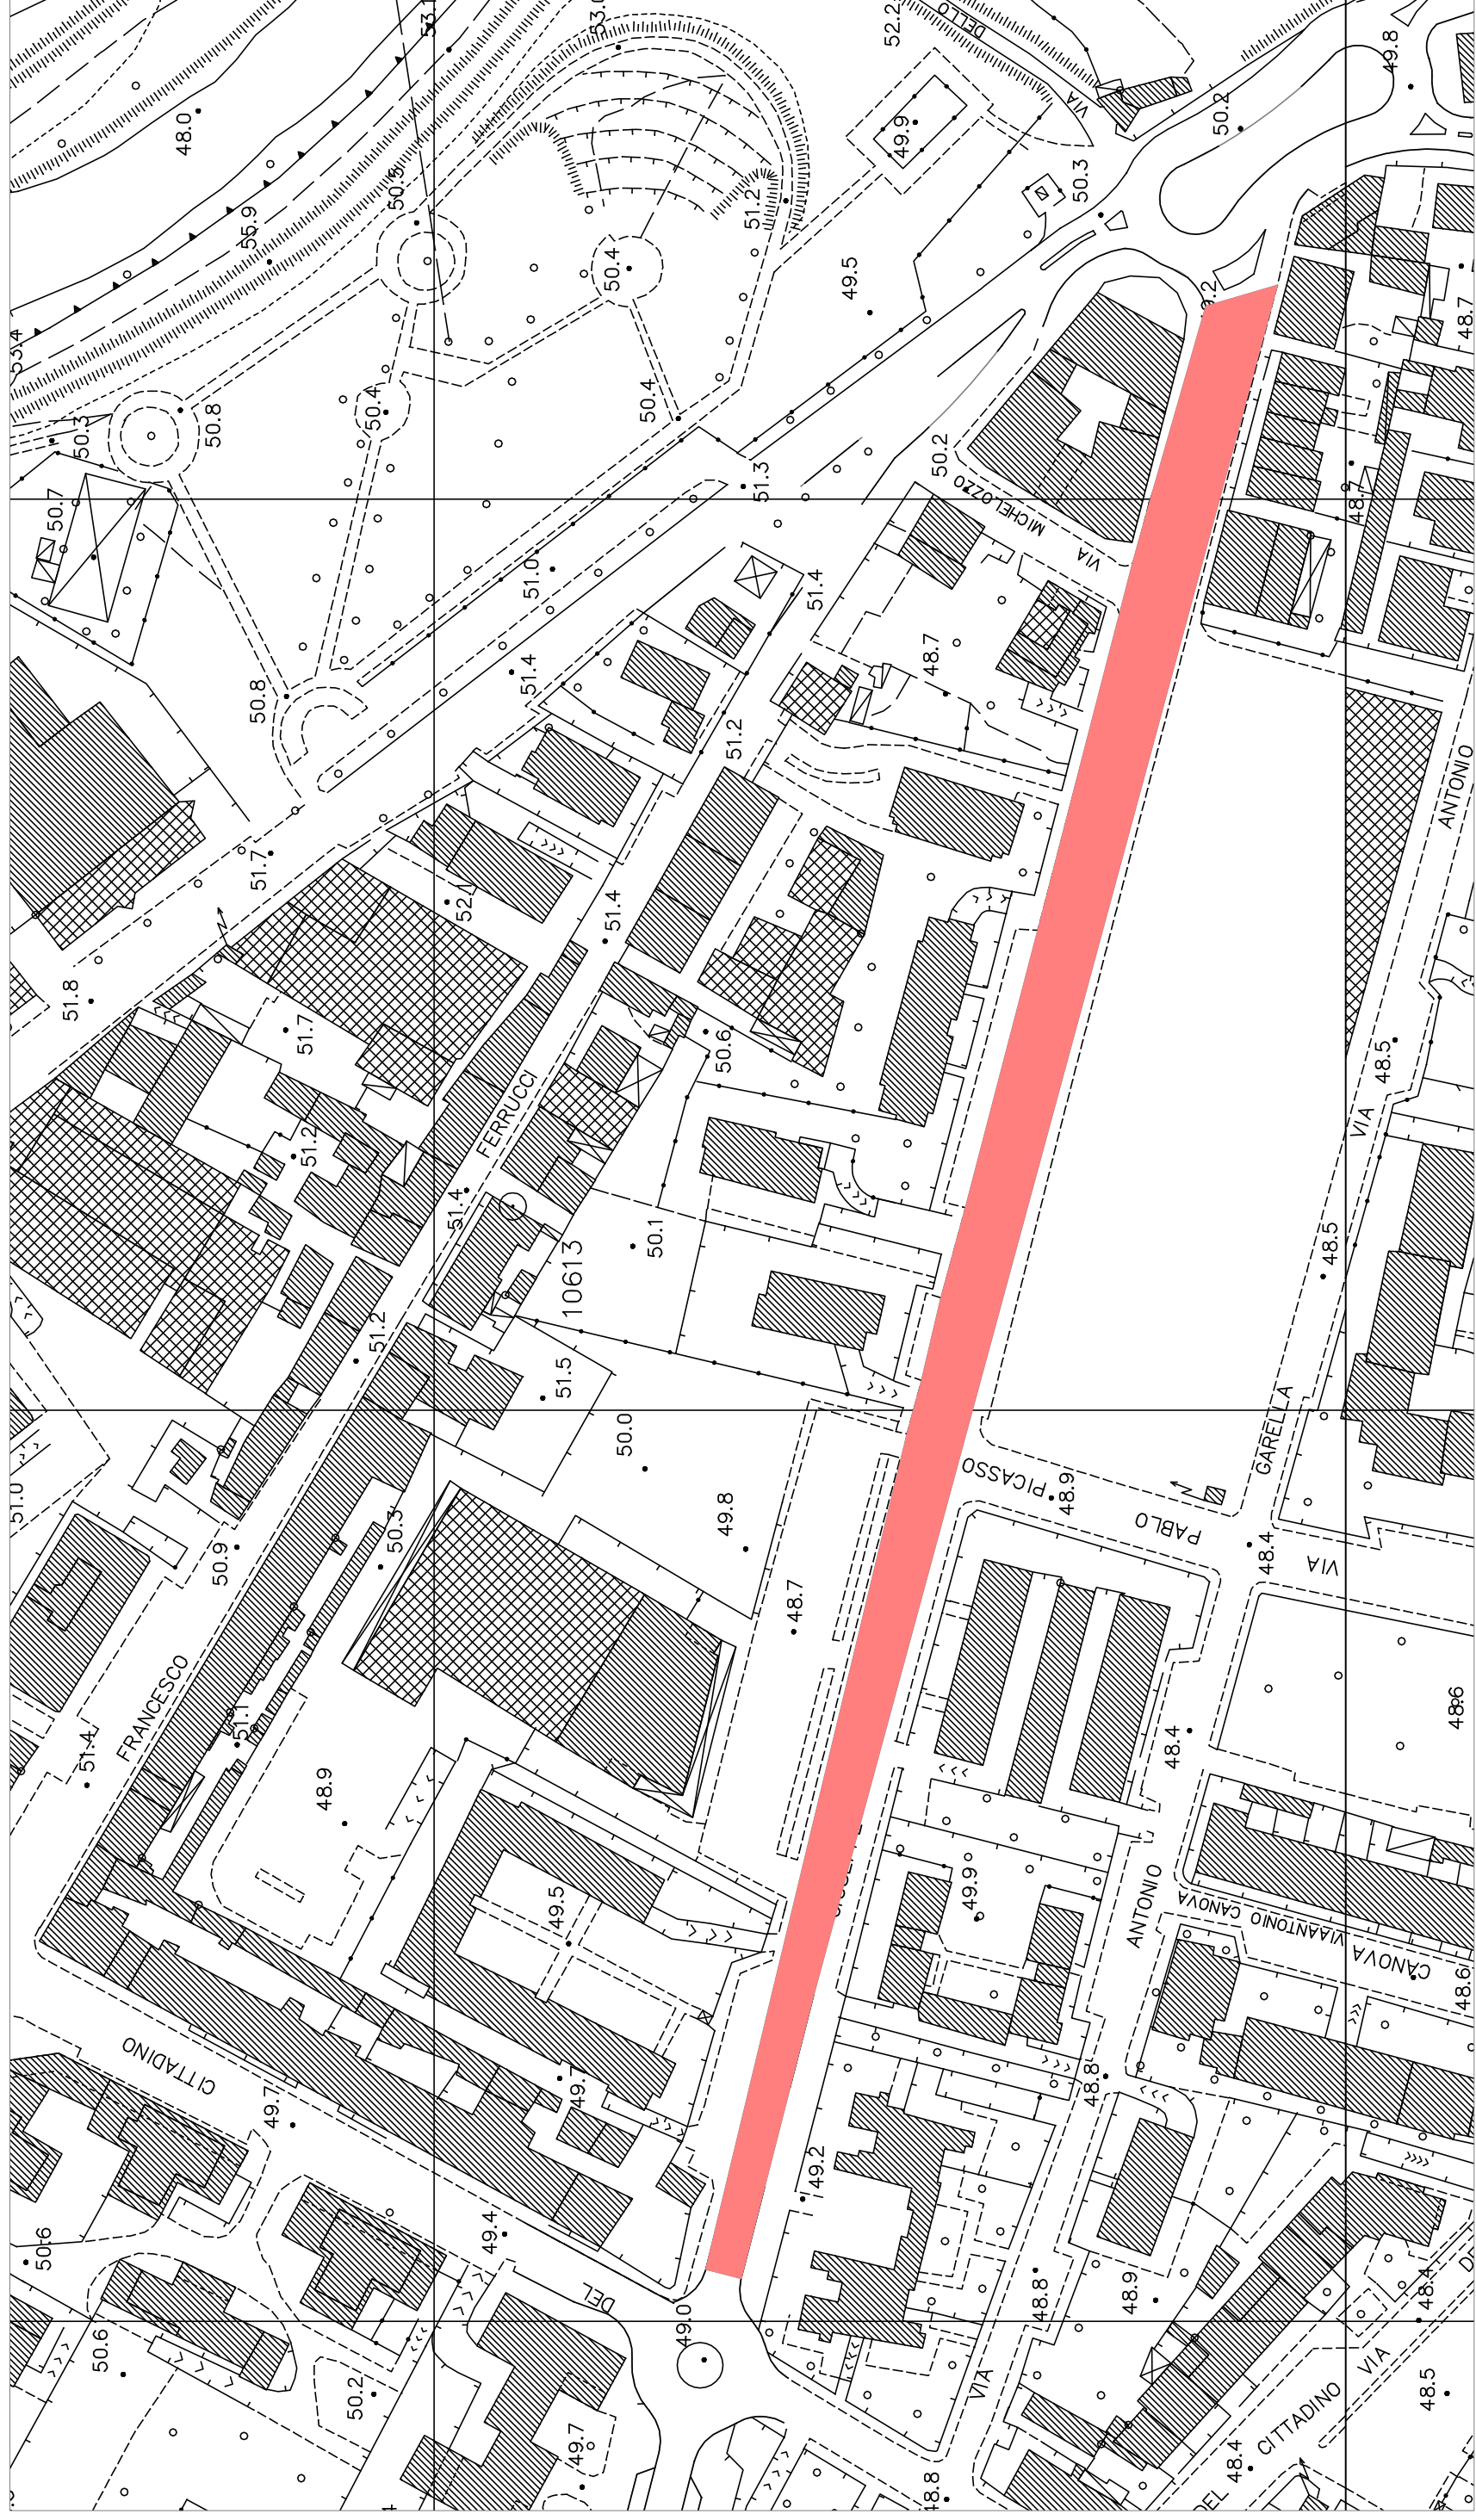

RIQUALIFICAZIONE STRADALE




COMUNE DI PRATO Servizio PH Mobilità e Infrastrutture	
RIQUALIFICAZIONE FUNZIONALE E STRUTTURALE DELLA RETE STRADALE ED ELIMINAZIONE BARRIERE ARCHITETTONICHE LOTTO 3	
Planimetria generale	VIA CATANI
Anno 2016	P281/3



COMUNE DI PRATO Servizio PH Mobilità e Infrastrutture	
RIQUALIFICAZIONE FUNZIONALE E STRUTTURALE DELLA RETE STRADALE ED ELIMINAZIONE BARRIERE ARCHITETTONICHE LOTTO 3	
Planimetria generale VIA CIULLI	Anno 2016
	P281/3

RIQUALIFICAZIONE STRADALE

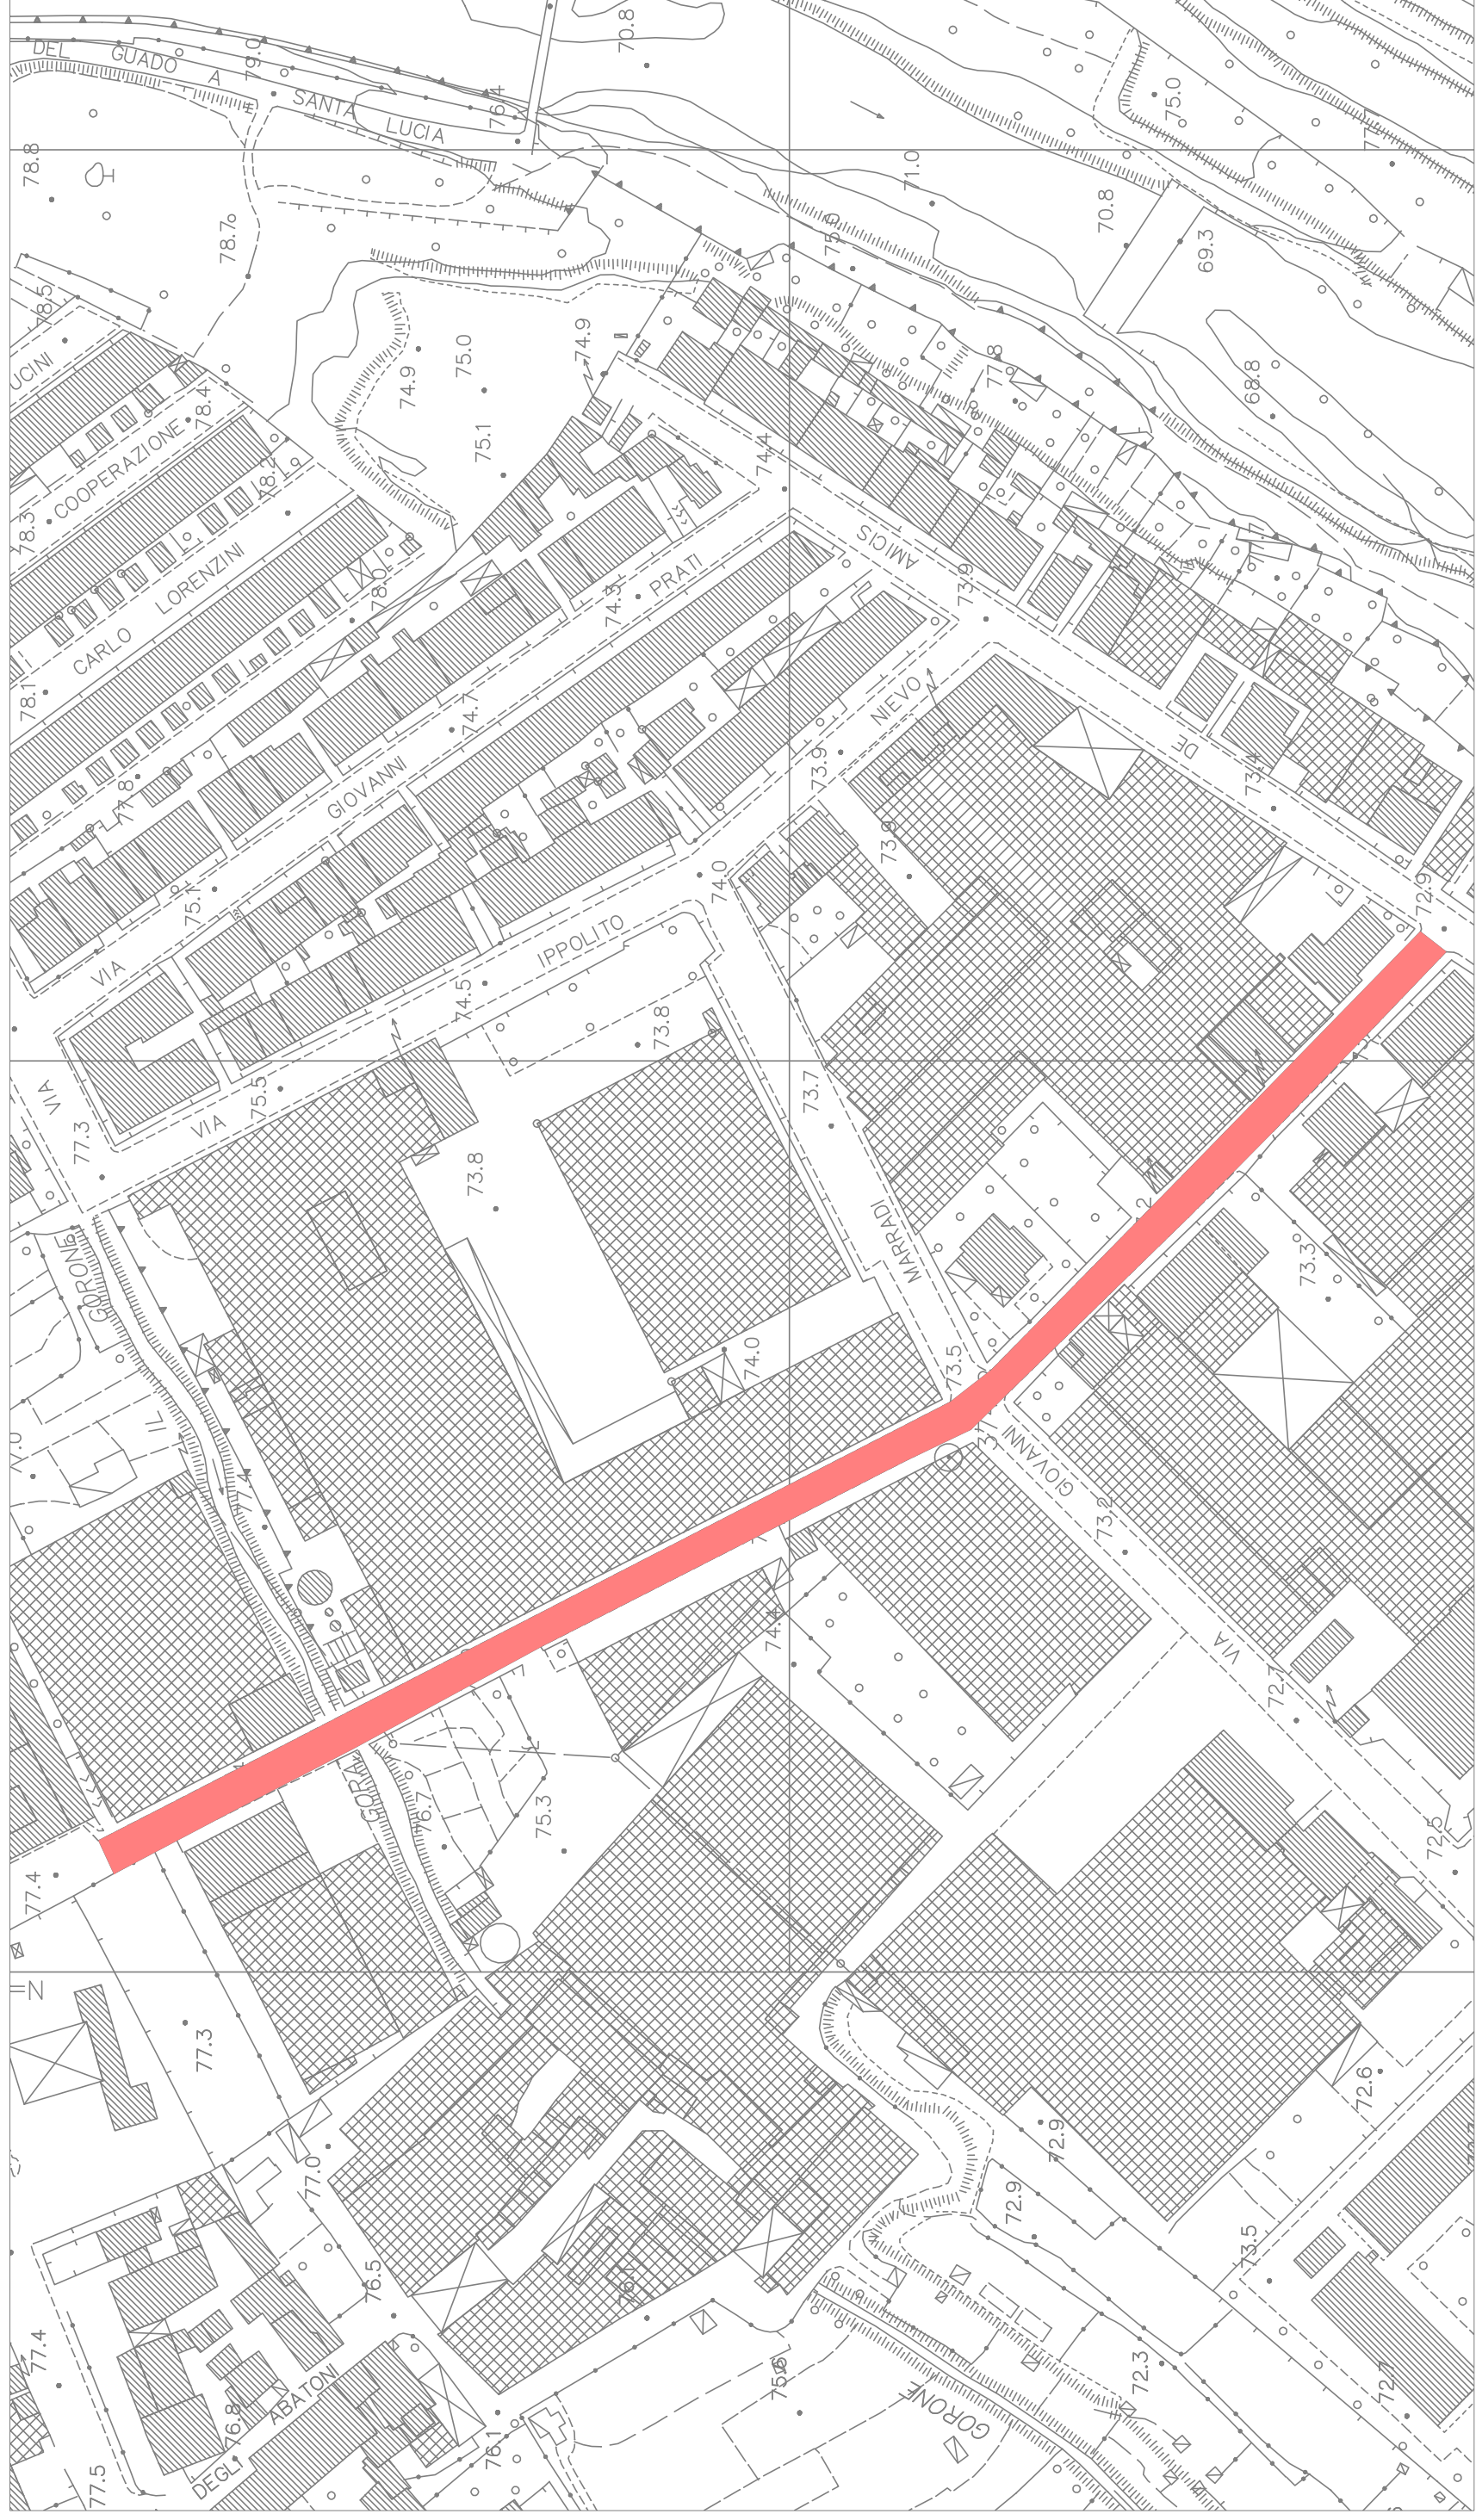

RIQUALIFICAZIONE STRADALE


COMUNE DI PRATO Servizio PH Mobilità e Infrastrutture

RIQUALIFICAZIONE FUNZIONALE E STRUTTURALE DELLA RETE STRADALE
ED ELIMINAZIONE BARRIERE ARCHITETTONICHE LOTTO 3

Planimetria generale VIA DINO CAMPANA

Anno 2016

P281/3

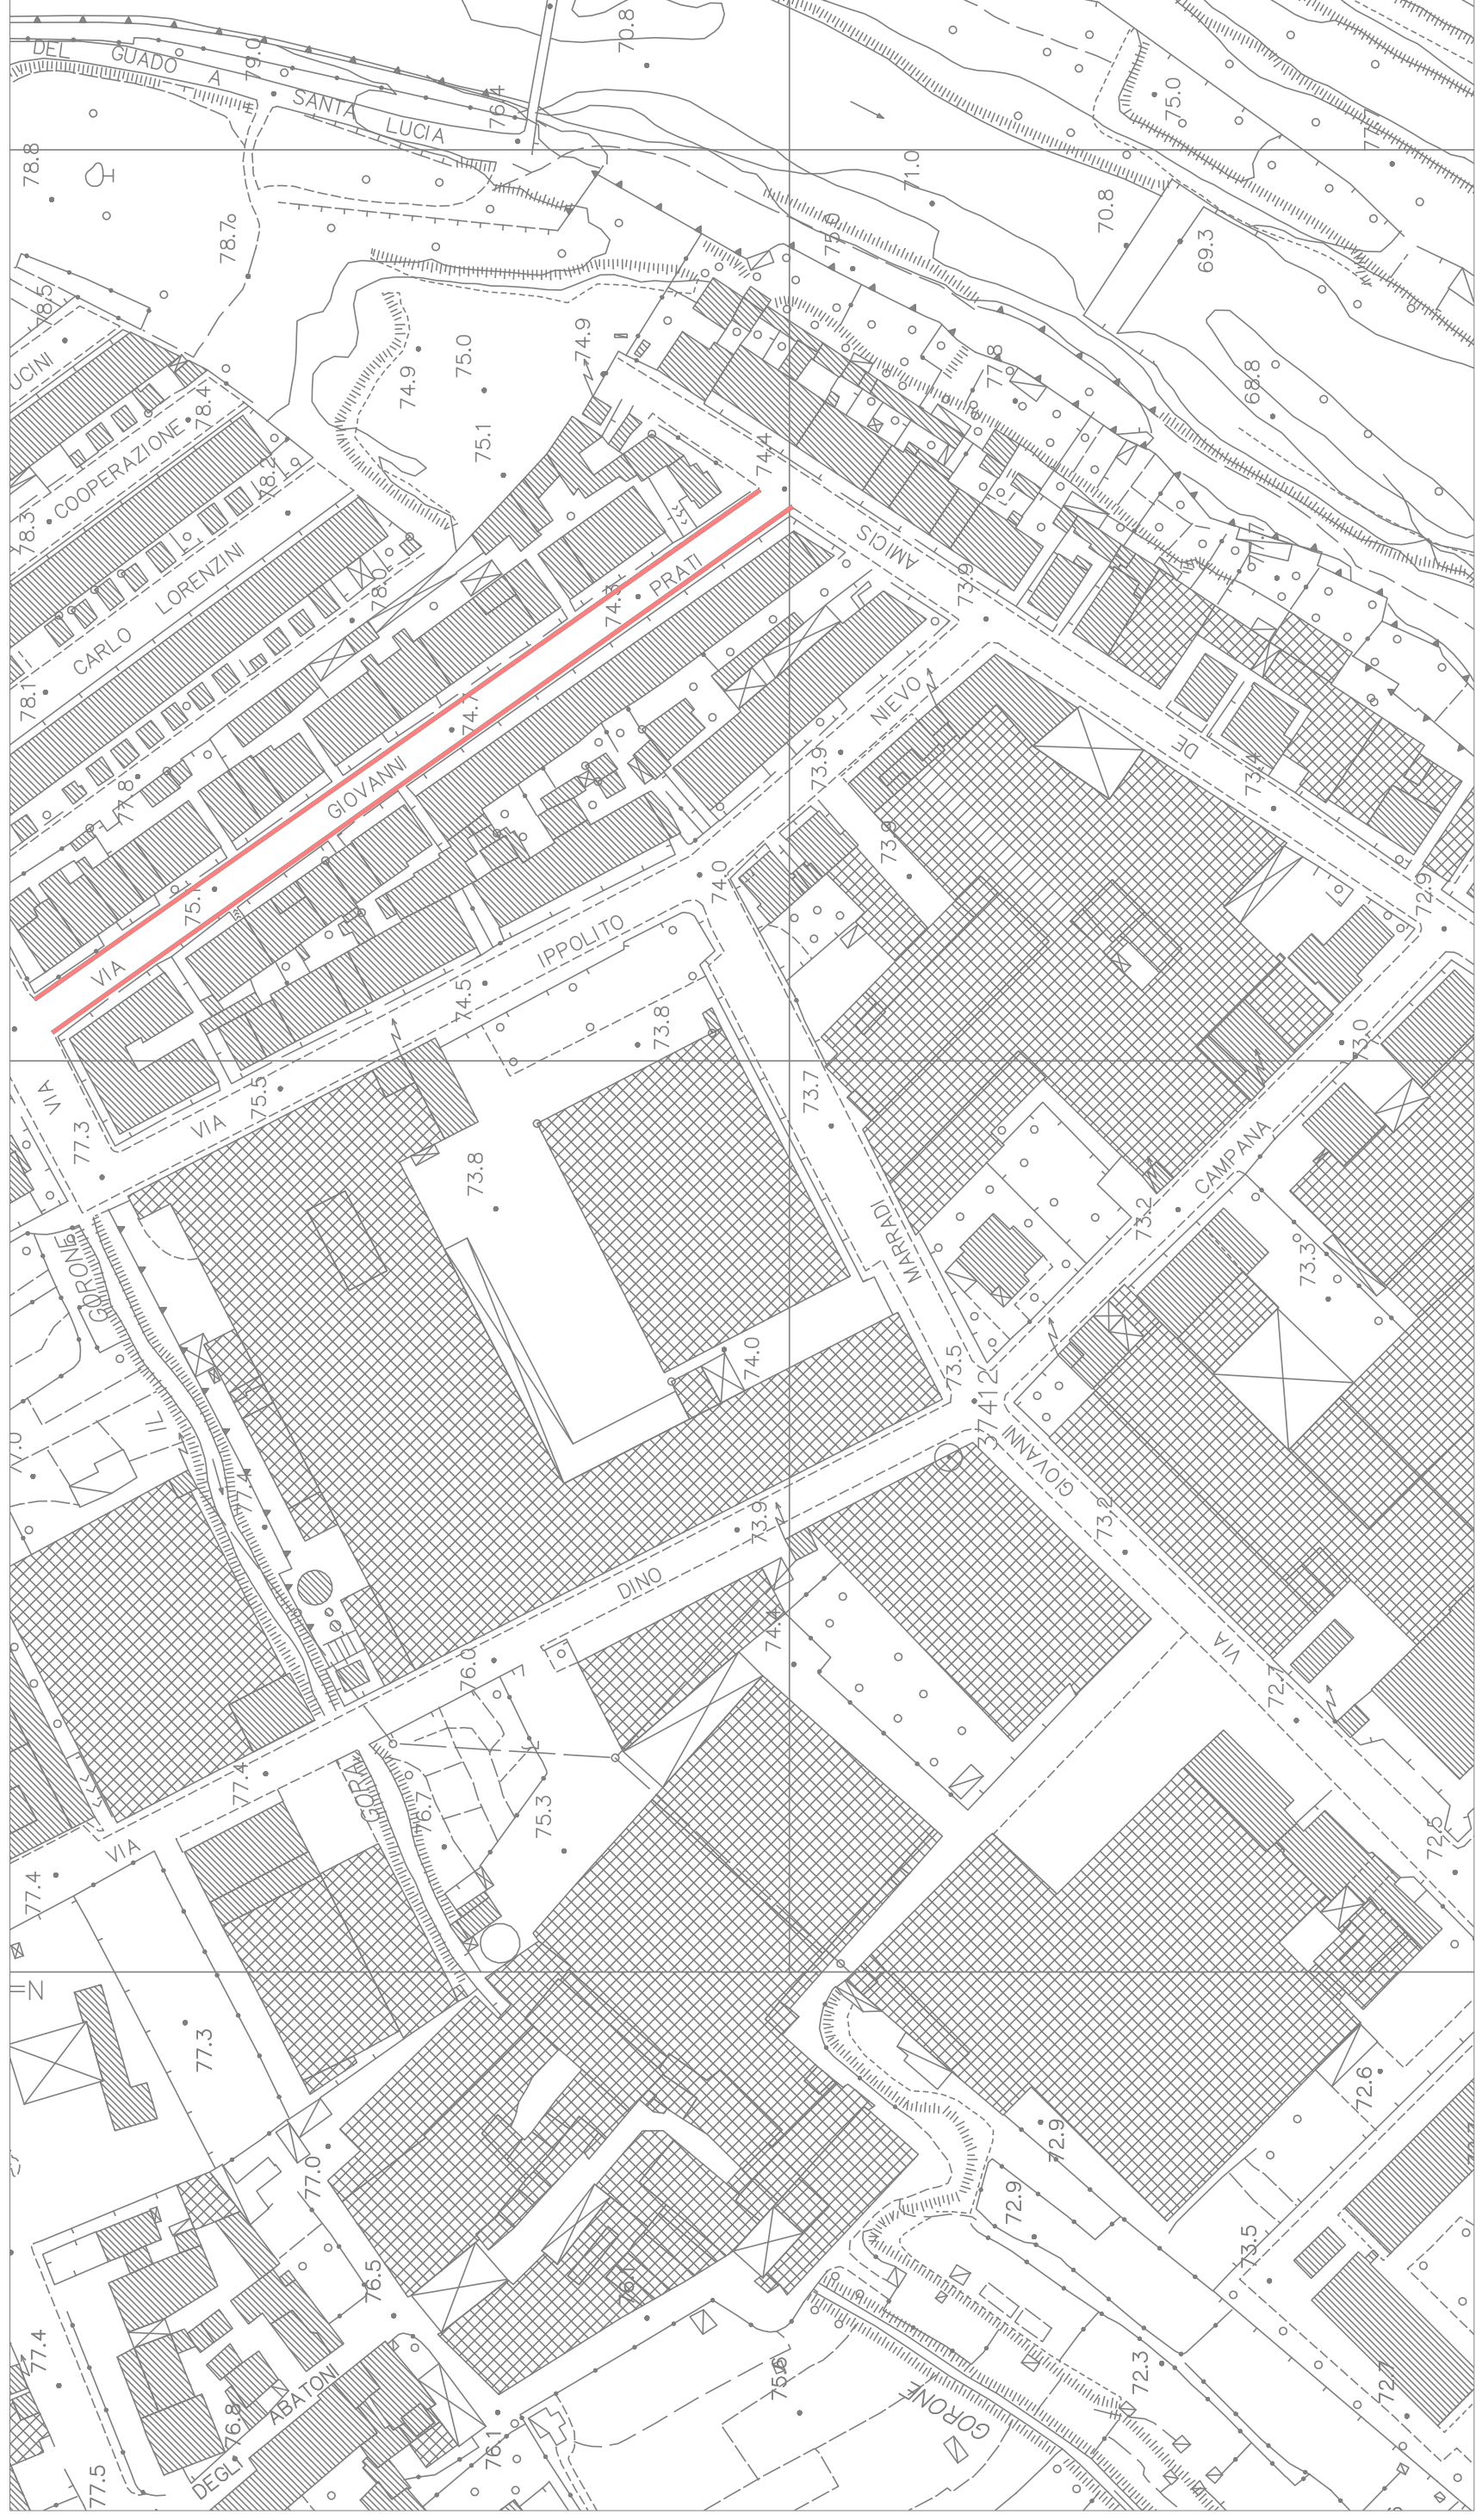

ELIMINAZIONE BARRIERE ARCHITETTONICHE

COMUNE DI PRATO Servizio PH Mobilità e Infrastrutture		
RIQUALIFICAZIONE FUNZIONALE E STRUTTURALE DELLA RETE STRADALE ED ELIMINAZIONE BARRIERE ARCHITETTONICHE LOTTO 3		
Planimetria generale	VIA GIOVANNI PRATI	Anno 2016
		P281/3