

Progetto:
Nuova Scuola Materna di n. 6 sezioni
in Viale Montegrappa, località PONZANO

Titolo:
Abaco arredi fissi

Fase: **PROGETTO ESECUTIVO**

Assessore ai Lavori Pubblici **Roberto Caverni**
 Settore 4 Area Tecnica **Servizio 4S Edilizia Pubblica e Cimiteri**
 Dirigente del Servizio **Ing. Paolo Bartalini**
 Responsabile Unico del Procedimento **Arch. Luca Piantini**

Progettisti

Progettista opere architettoniche
Arch. Mauro Frate - Capogruppo
Arch. Piero Vincenti
Arch. Augusto Andriolo
Arch. Nicola Rossi

Progettista opere strutturali
Ing. Andrea Rigato

Progettista impianti meccanici ed elettrici
PROTECO Engineering srl
 Consulting Engineering & Project Management for Sustainable Energy Systems

Consulenza progettazione acustica
Studio Pro.Tecno srl

Coordinatore sicurezza in fase di progettazione
Arch. Luca Piantini

Tavola: **Ae15**

Scala: **1:25**


Spazio riservato agli uffici:

© Copyright Comune di Prato - Servizio Edilizia Pubblica e Cimiteri
 è vietata la riproduzione anche parziale del documento

data: **luglio 2011**

1) Rivestimento ligneo opportunamente trattato con prodotti vernicianti omologati di classe 1 di reazione al fuoco secondo le modalità e indicazioni contenute nel D.M. 6 marzo 1992 "Norme tecniche e procedurali per la classificazione di reazione al fuoco ed omologazione dei prodotti vernicianti ignifughi applicati su materiali legnosi".

2) Pannello in gesso fibra EI30

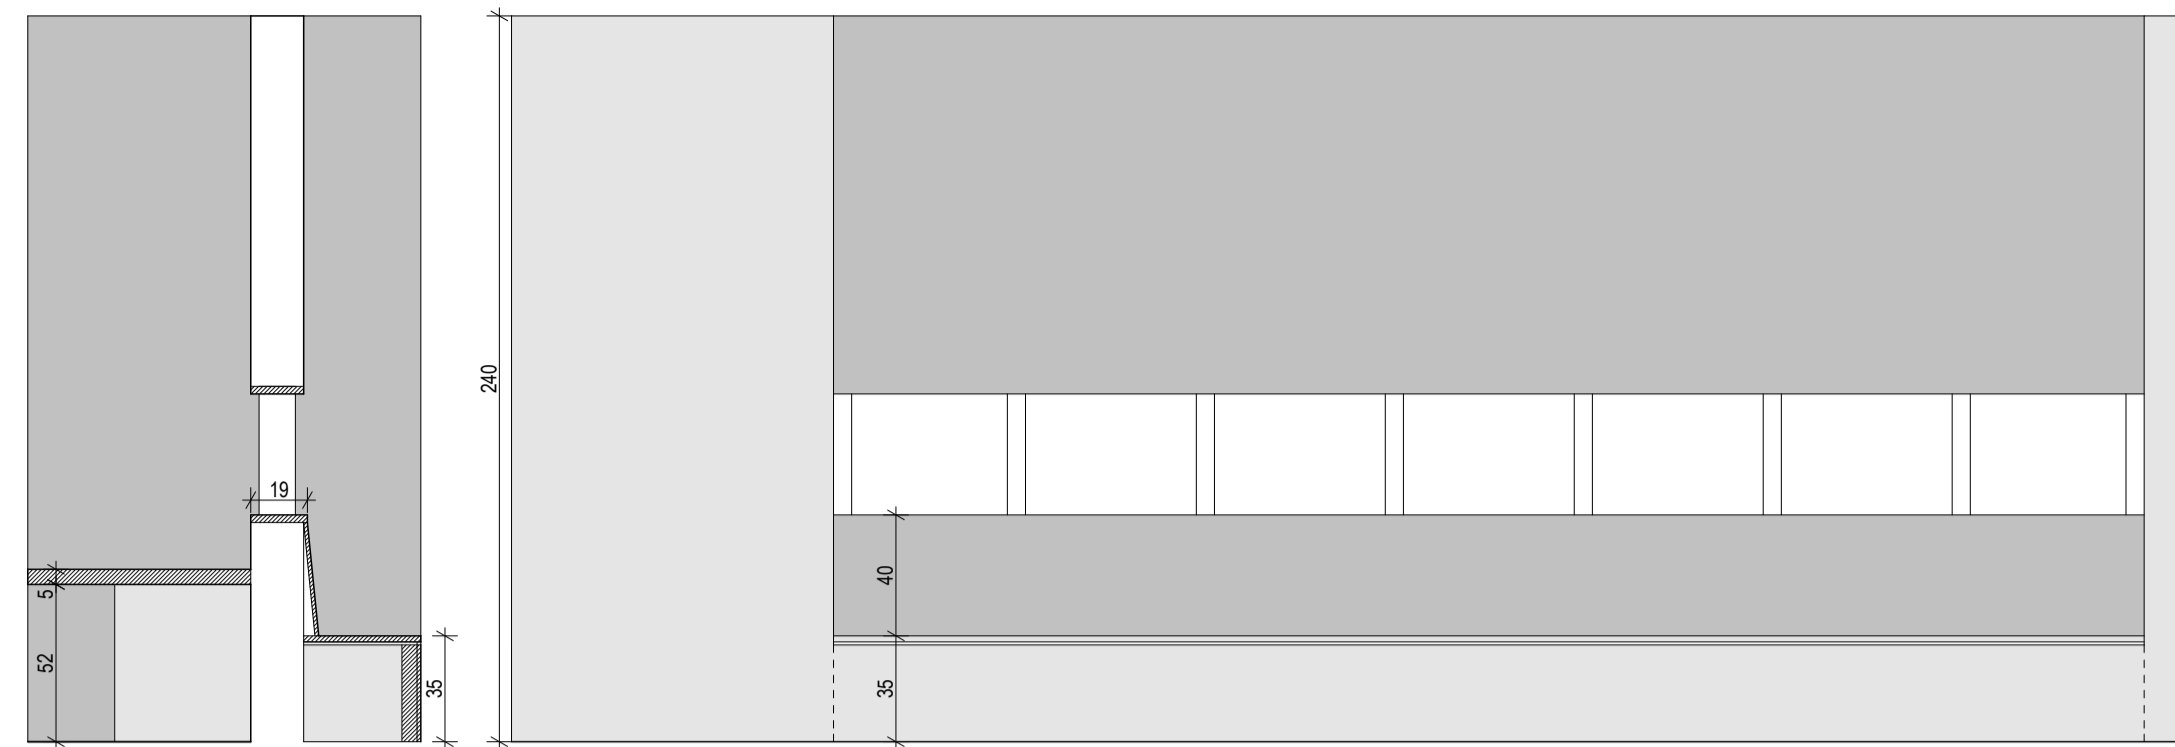


SEZIONE


PROSPETTO

1

BANCO SEDUTA SU SPAZIO DI DISTRIBUZIONE: arredo fisso montato su pareti già in opera, costituito da:
 - Seduta realizzata con tavola posata su pannelli verticali di sostegno, schienale posato su tavole adeguatamente sagomate, tutto in mdf. Seduta e schienale rivestiti in laminato tipo Arpa, colore a scelta della d.l.; pannelli di sostegno grezzi; pannello montato all'esterno in gessofibra, finito a smalto. ²
 - Banco realizzato con tavola posata su pannelli verticali di sostegno, tutto in mdf, rivestimento in laminato tipo Arpa, colore a scelta della d.l.

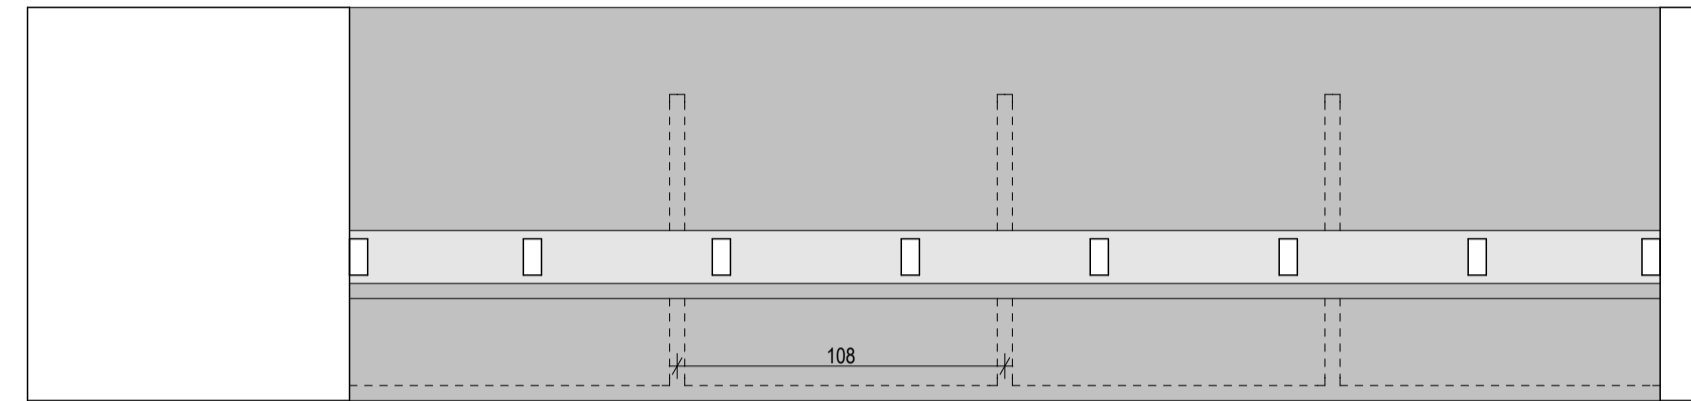

PIANTA

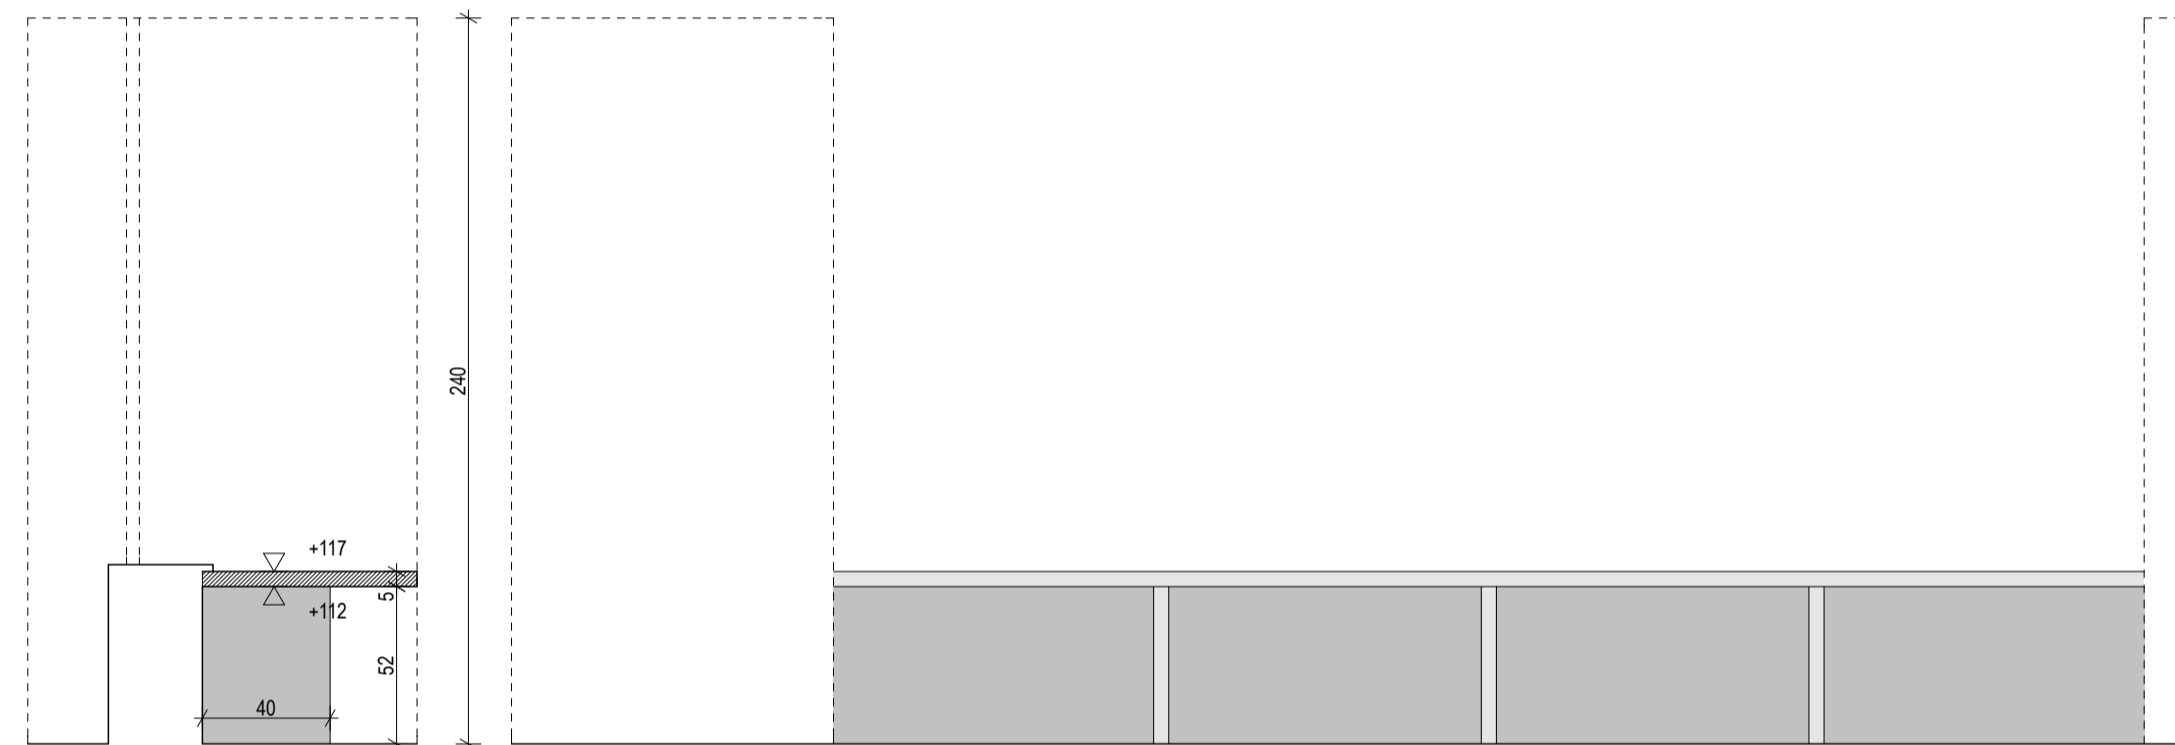


SEZIONE


PROSPETTO

2

BANCO SU SPAZIO ATTIVITA' LIBERE: arredo fisso montato su pareti già in opera, costituito da:
 - Banco realizzato con tavola posata su pannelli verticali di sostegno, tutto in mdf, impiallacciato in abete e verniciato. ¹

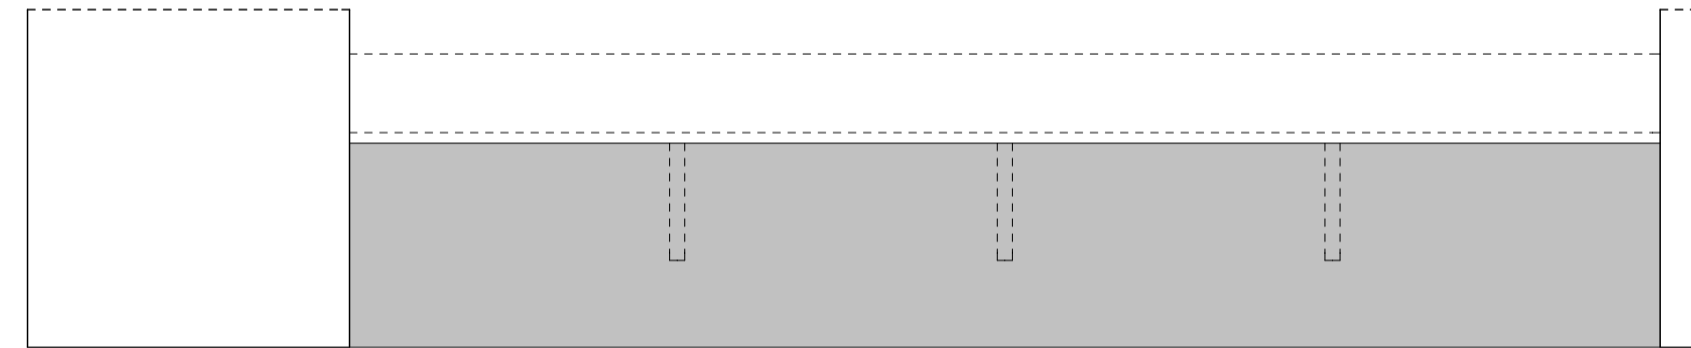

PIANTA

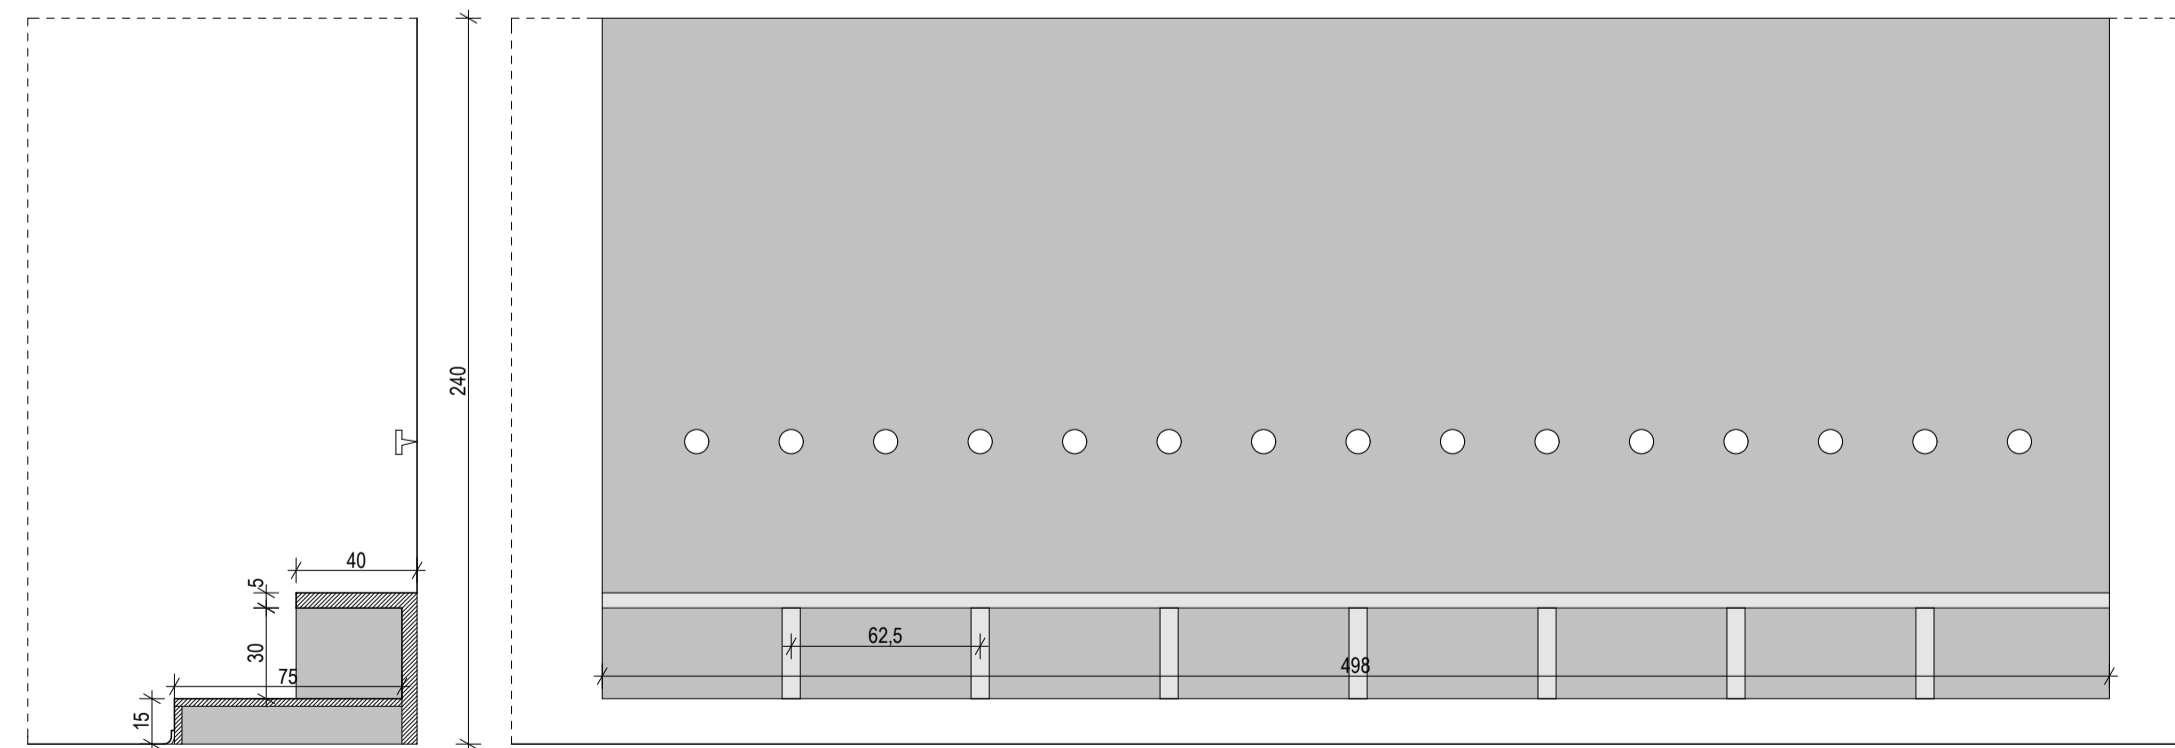


SEZIONE


PROSPETTO

3

PANCA APPENDIABILI: arredo fisso montato su pareti già in opera, costituito da:
 - pedana realizzata con tavola posata su pannelli verticali di sostegno, tutto in mdf, piano orizzontale impiallacciato in abete e verniciato ¹; rivestimento verticale in gessofibra finito a smalto.
 - panca realizzata con tavola posata su pannelli verticali di sostegno, tutto in mdf impiallacciato in abete e verniciato ¹.
 - ganco appendiabili in alluminio satinato.

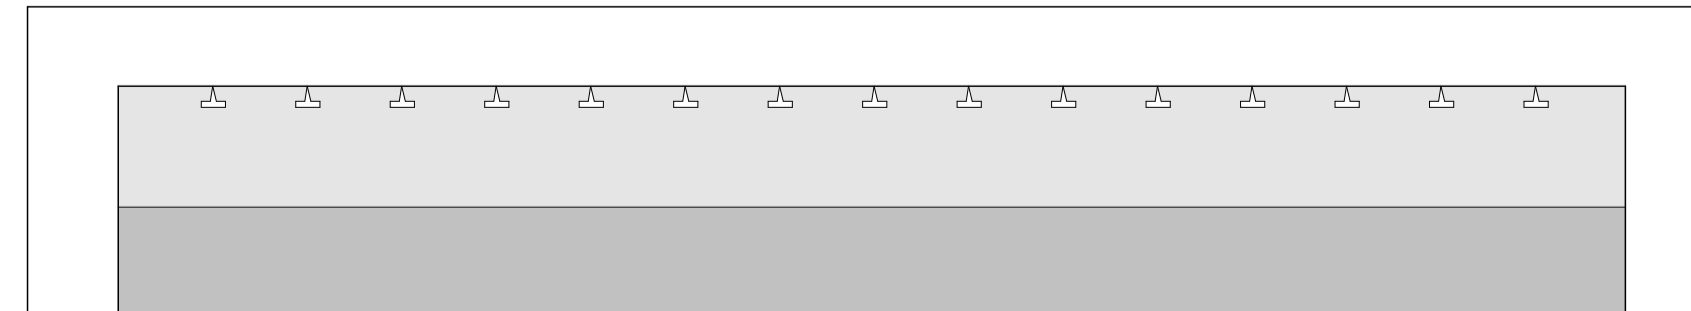


PIANTA

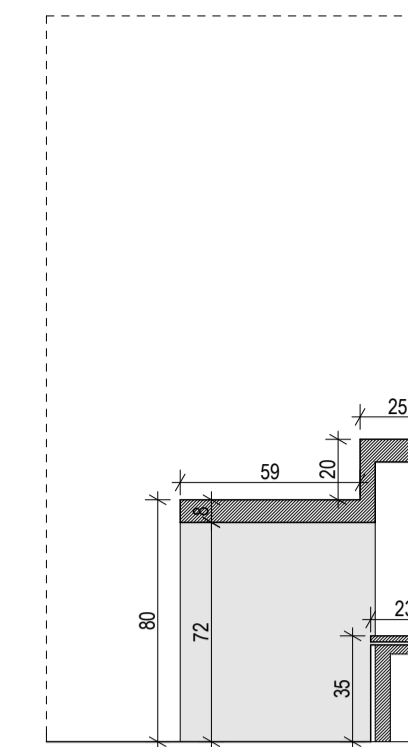


SEZIONE

4


BANCONE: arredo fisso montato su pareti già in opera, costituito da:
 - banco realizzato con tavola posata su pannelli verticali di sostegno, tutto in mdf e impiallacciato in abete e verniciato ¹.
 - base realizzata con pannelli verticali in mdf, rivestite su ambedue i lati con pannello in gessofibra smaltato. ²

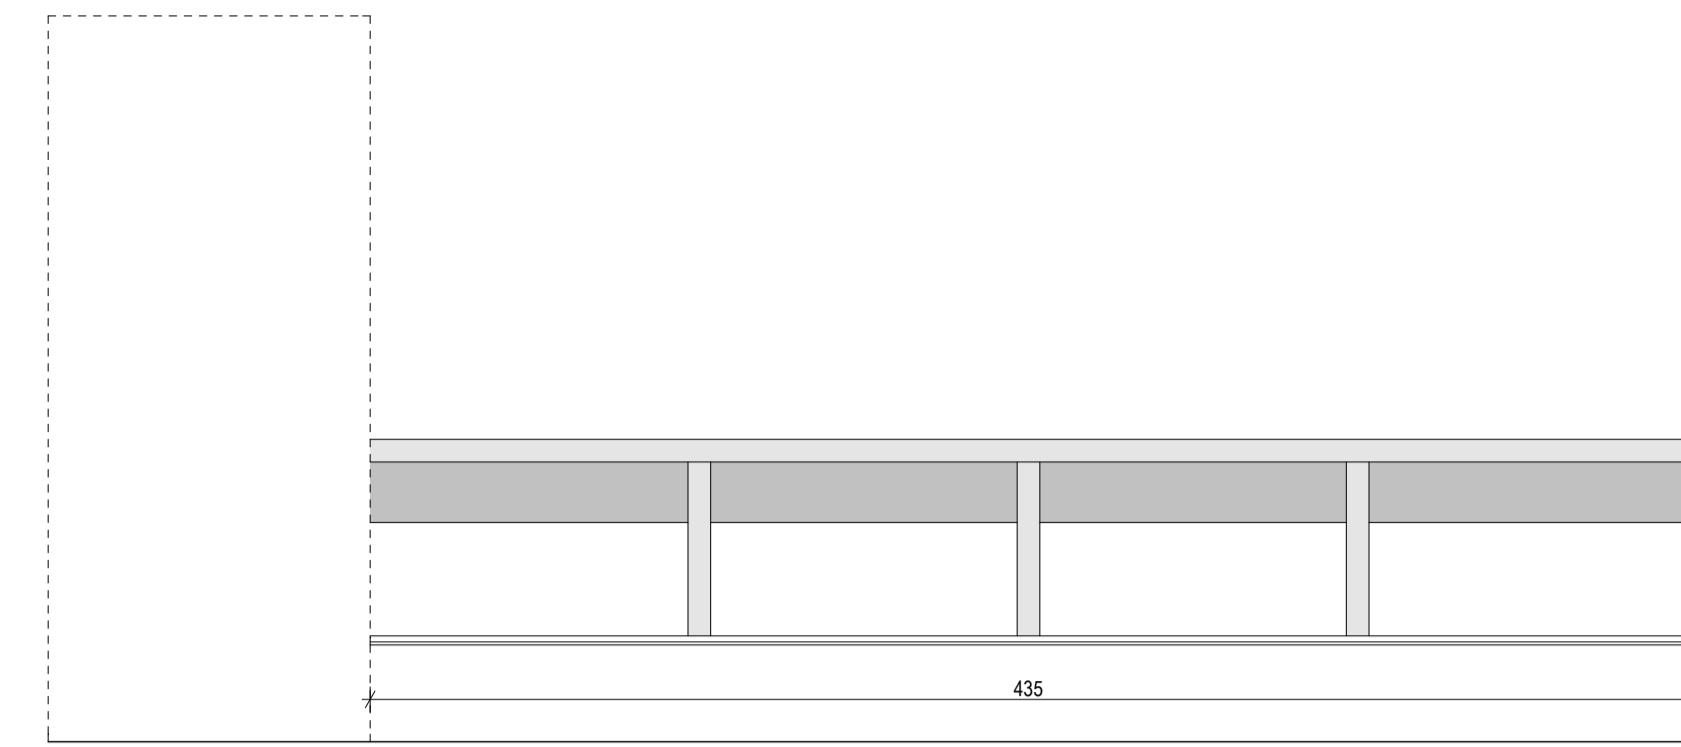

PROSPETTO

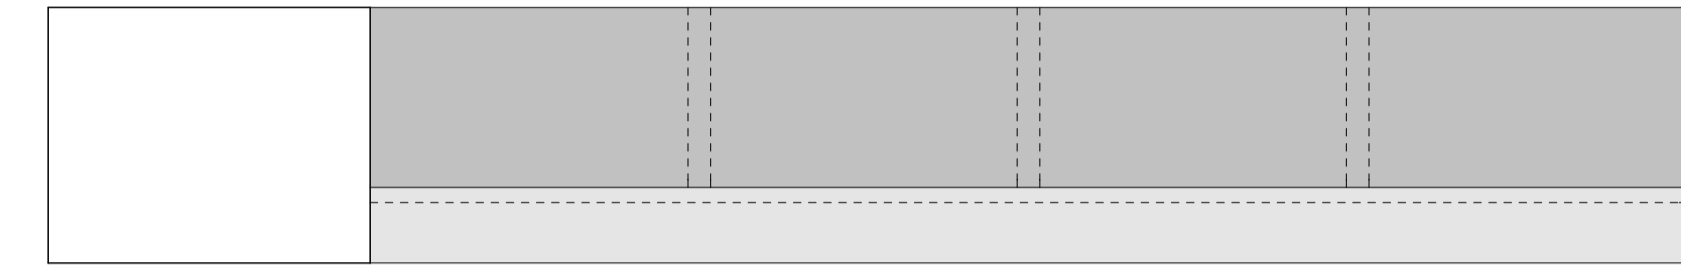

PIANTA

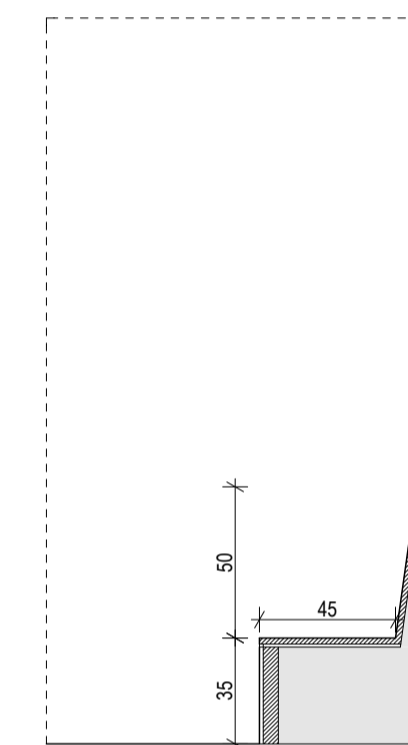


SEZIONE

5


SEDUTA SU ATRIO DI INGRESSO: arredo fisso montato su pareti già in opera, costituito da:
 - Seduta realizzata con tavola posata su pannelli verticali di sostegno, schienale posato su tavole adeguatamente sagomate, tutto in mdf. Seduta e schienale impiallacciati in abete e verniciati ¹; pannelli di sostegno grezzi, pannello montato all'esterno in gessofibra, finito a smalto. ²



PROSPETTO

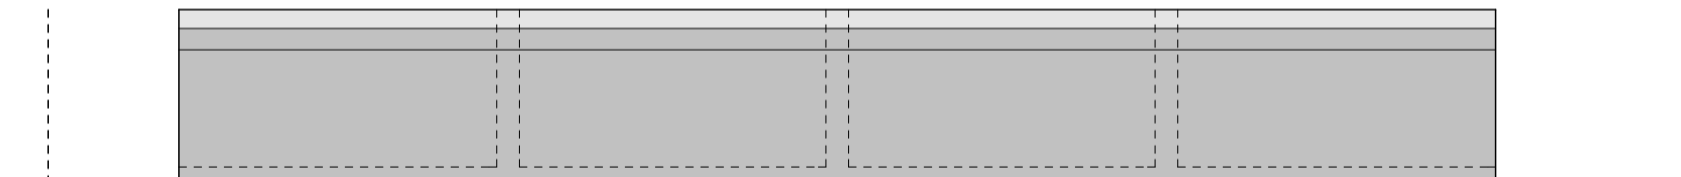


PIANTA

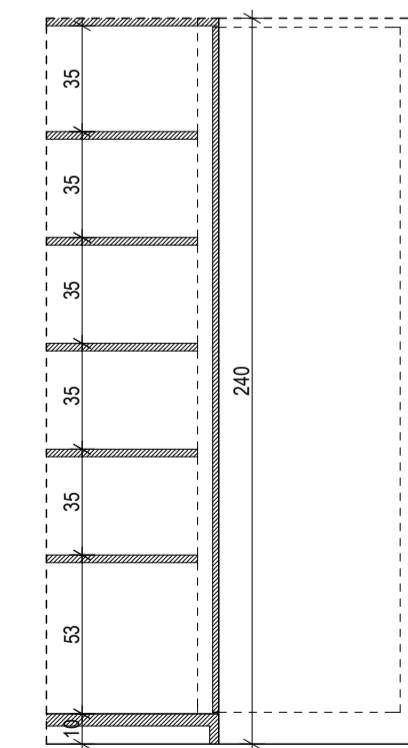


SEZIONE

6

ARMADIO A ULTA INSEGNANTI: arredo fisso montato su pareti già in opera, costituito da:
 - Controparete realizzata in mdf, impiallacciata in abete e verniciata ¹.
 - Ante in mdf, impiallacciate in abete e verniciate ¹.
 - Manglie in alluminio satinato
 - Ferramenta a corno
 - Ripiani in legno di abete

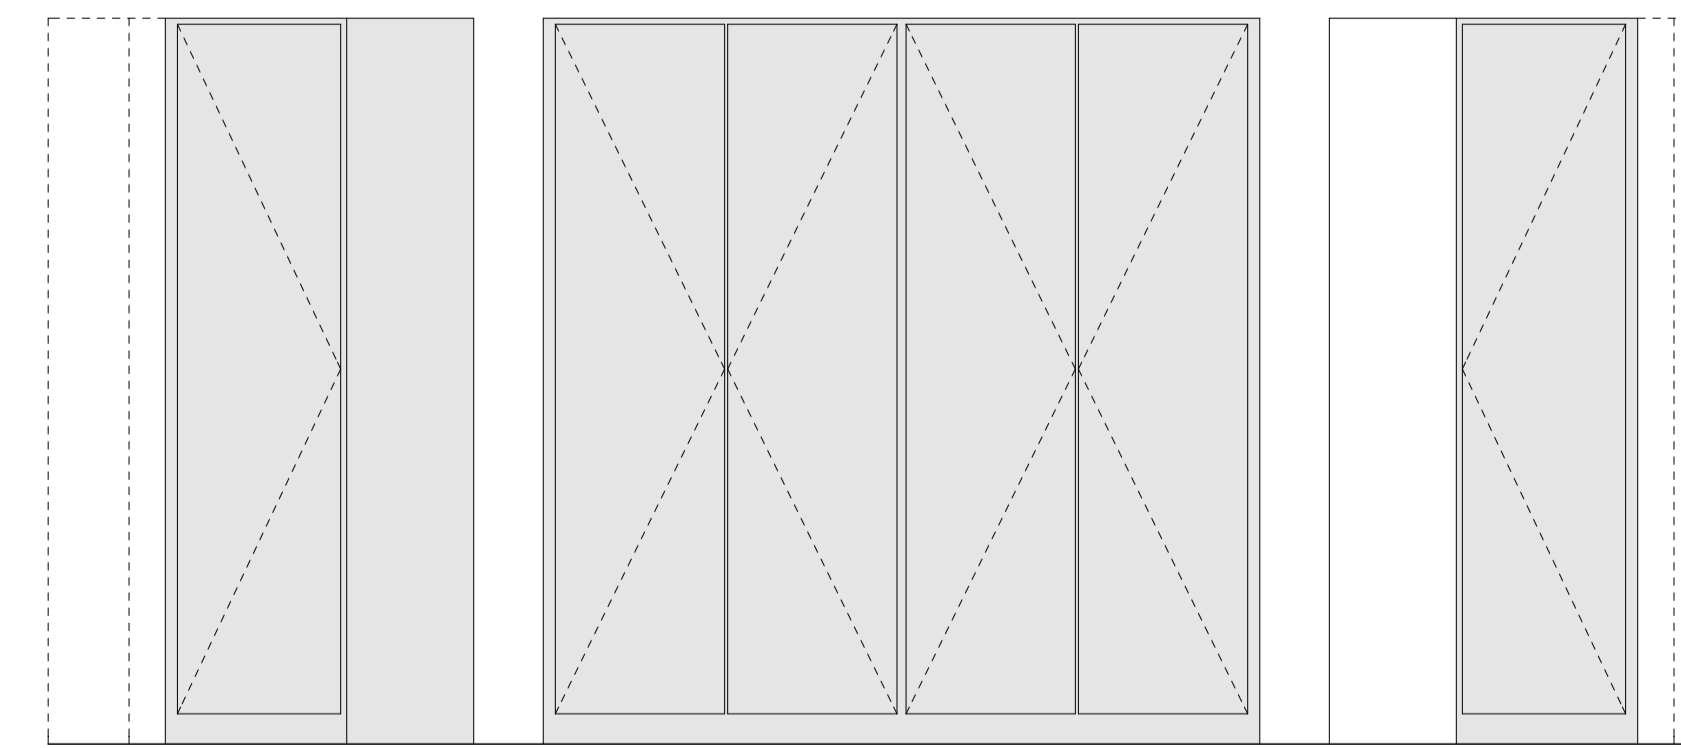

PROSPETTO

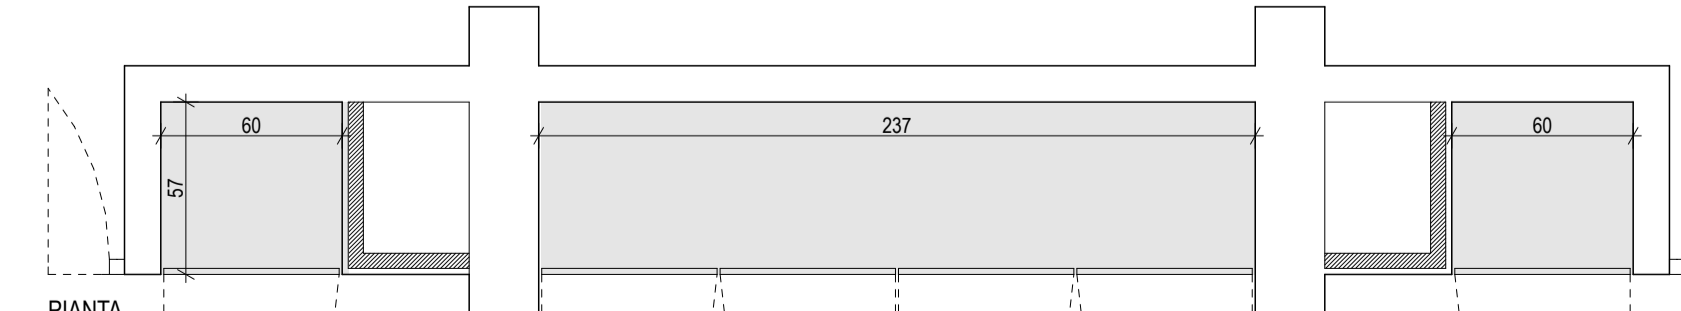

PIANTA