

Progetto:
Nuova Scuola Materna di n. 6 sezioni
in Viale Montegrappa, località PONZANO

TITOLO:
Opere esterne e a verde: sezioni N-O-P-Q-R-S-T-U-V-Z, recinzioni e cancelli

Fase: PROGETTO ESECUTIVO

Assessore ai Lavori Pubblici **Roberto Caverni**
Settore 4 Area Tecnica **Servizio 4S Edilizia Pubblica e Cimiteri**
Dirigente del Servizio **Ing. Paolo Bartalini**
Responsabile Unico del Procedimento **Arch. Luca Piantini**

Progettisti

Progettista opere architettoniche
Arch. Mauro Frati - Capogruppo
Arch. Piero Vincenzi

Arch. Augusto Andriolo
Arch. Nicola Rossi

Progettista opere strutturali
Ing. Andrea Rigato

Progettista impianti meccanici ed elettrici
PROTECNO Engineering srl
Consulting Engineering & Project Management for Sustainable Energy Systems

Consulenza progettazione acustica
Studio Pro.Tecno srl

Coordinatore sicurezza in fase di progettazione
Arch. Luca Piantini


Tavola: **Ae17**

Scala: 1: 50, 1: 25


Spazio riservato agli uffici:

© Copyright Comune di Prato - Servizio Edilizia Pubblica e Cimiteri
è vietata la riproduzione anche parziale del documento


data: **luglio 2011**

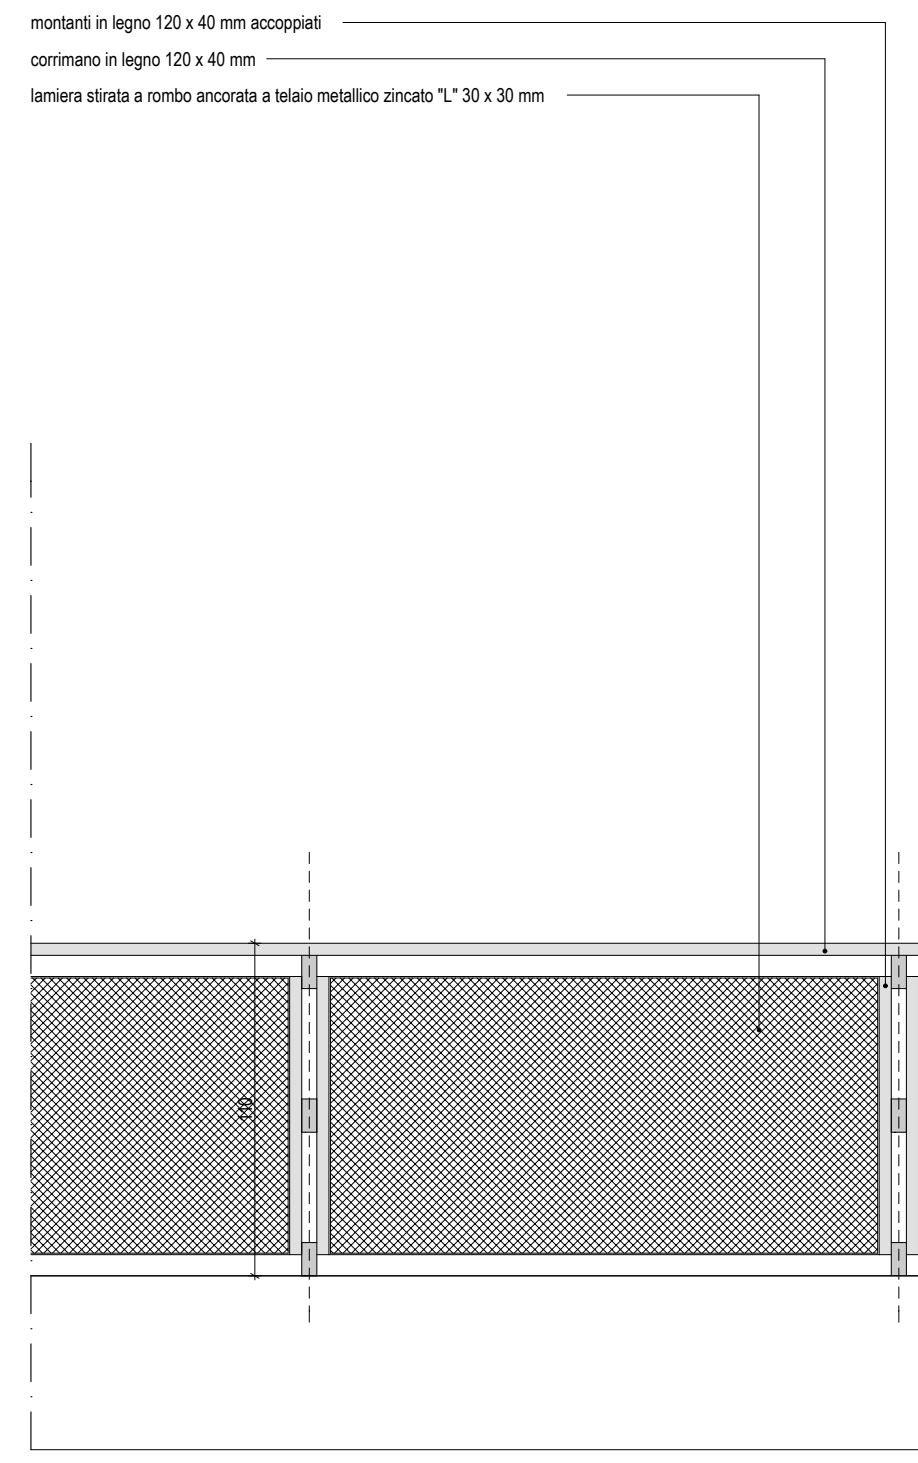


PARAPETTO INGRESSO PRINCIPALE - GIARDINO DELL'ACCOGLIENZA

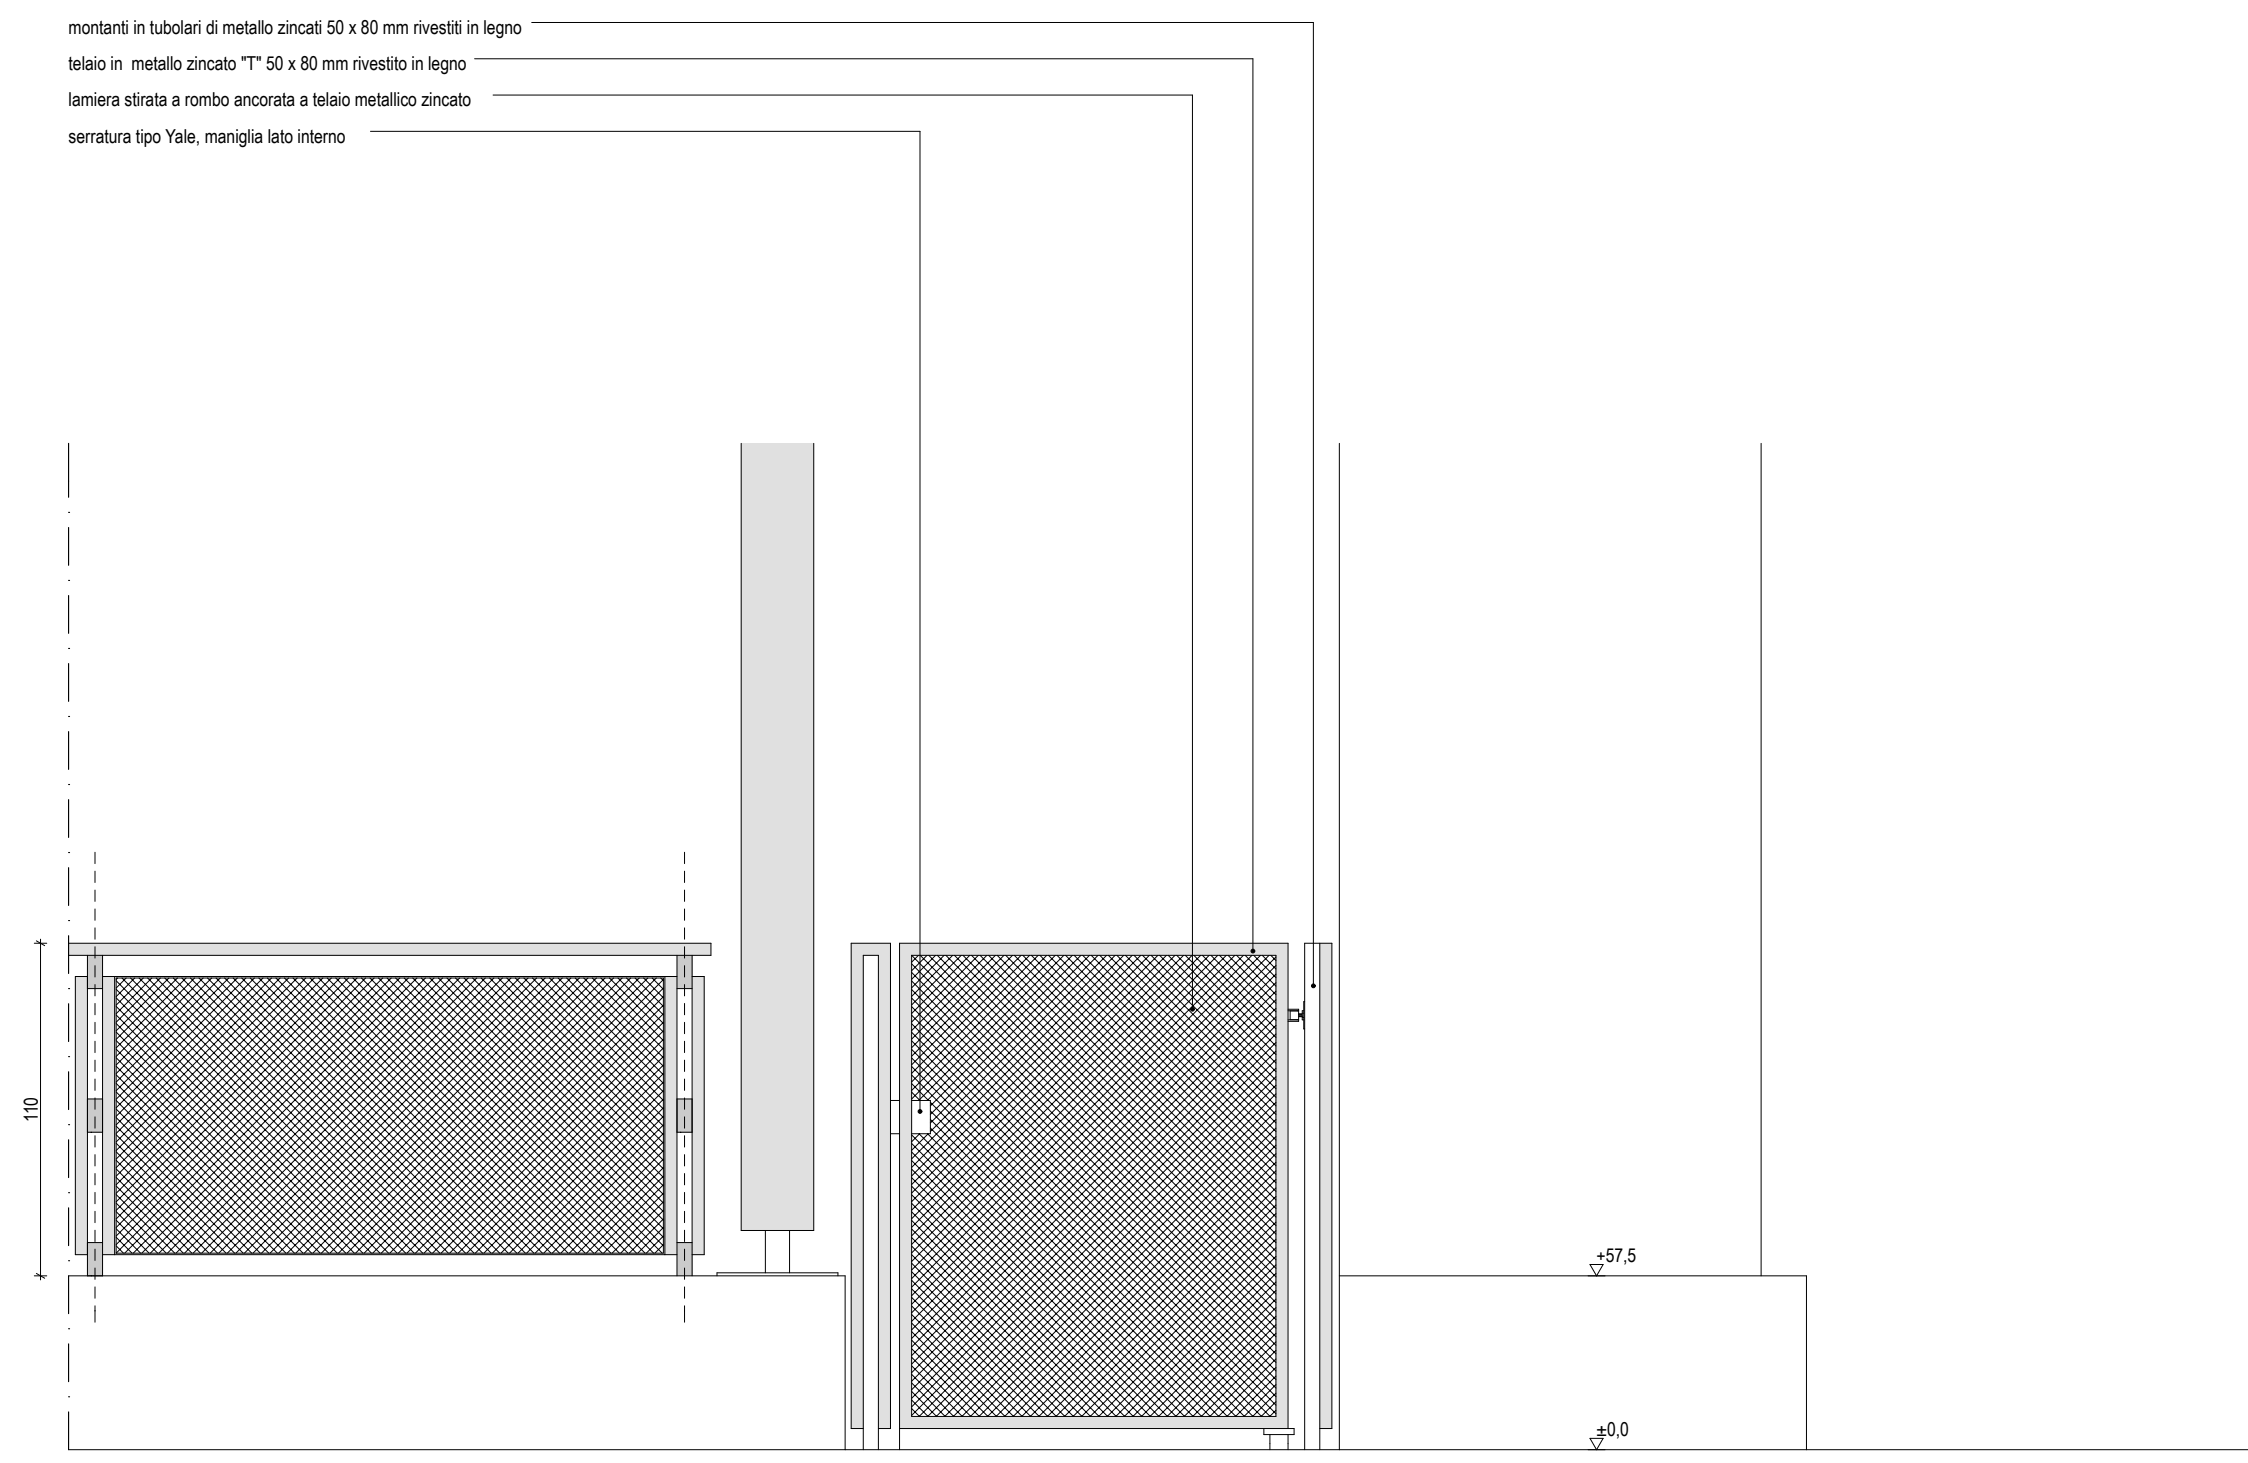






CANCELLO INGRESSO PRINCIPALE - GIARDINO DELL'ACCOGLIENZA

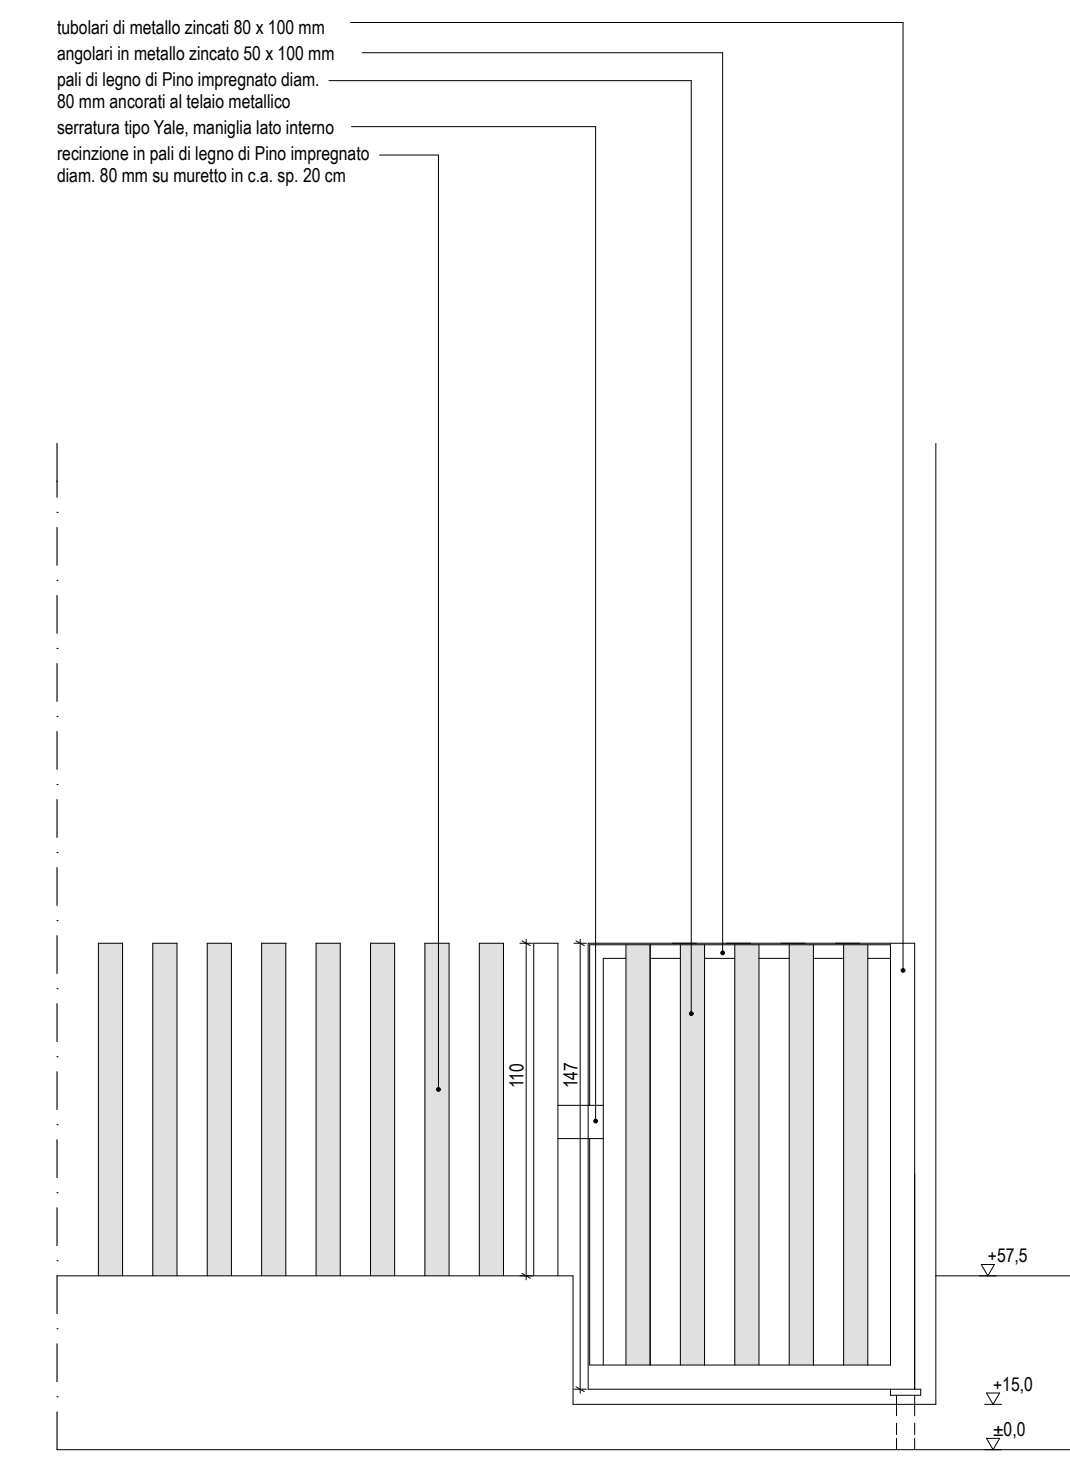


CANCELLO INGRESSO LATO SUD - GIARDINO DEI GIOCHI

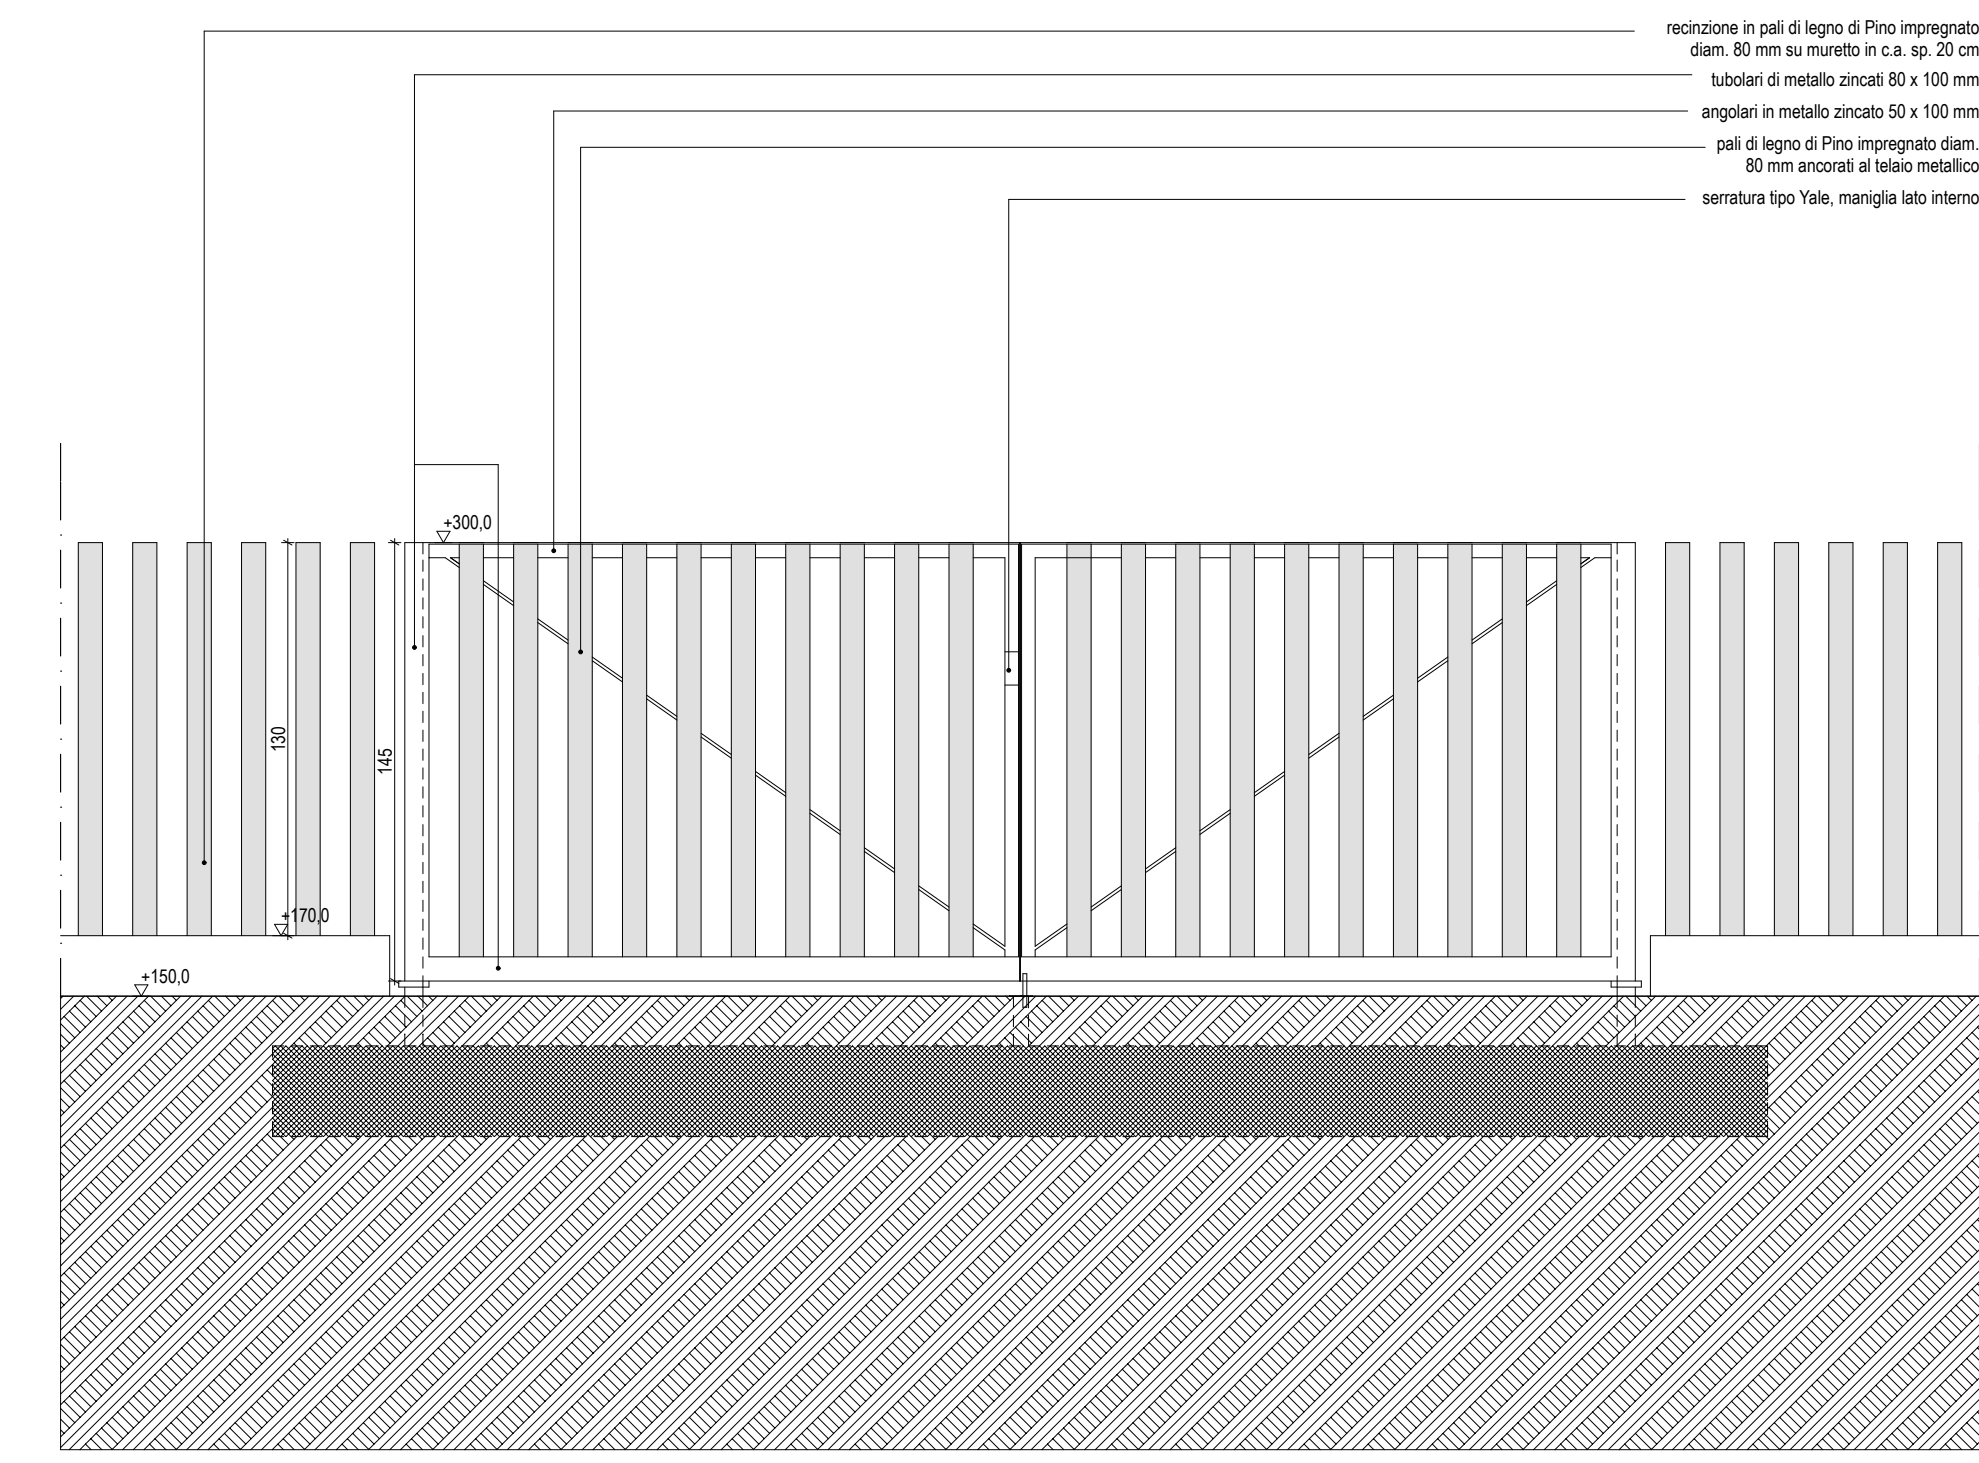


CANCELLO INGRESSO LATO OVEST - GIARDINO DEI GIOCHI

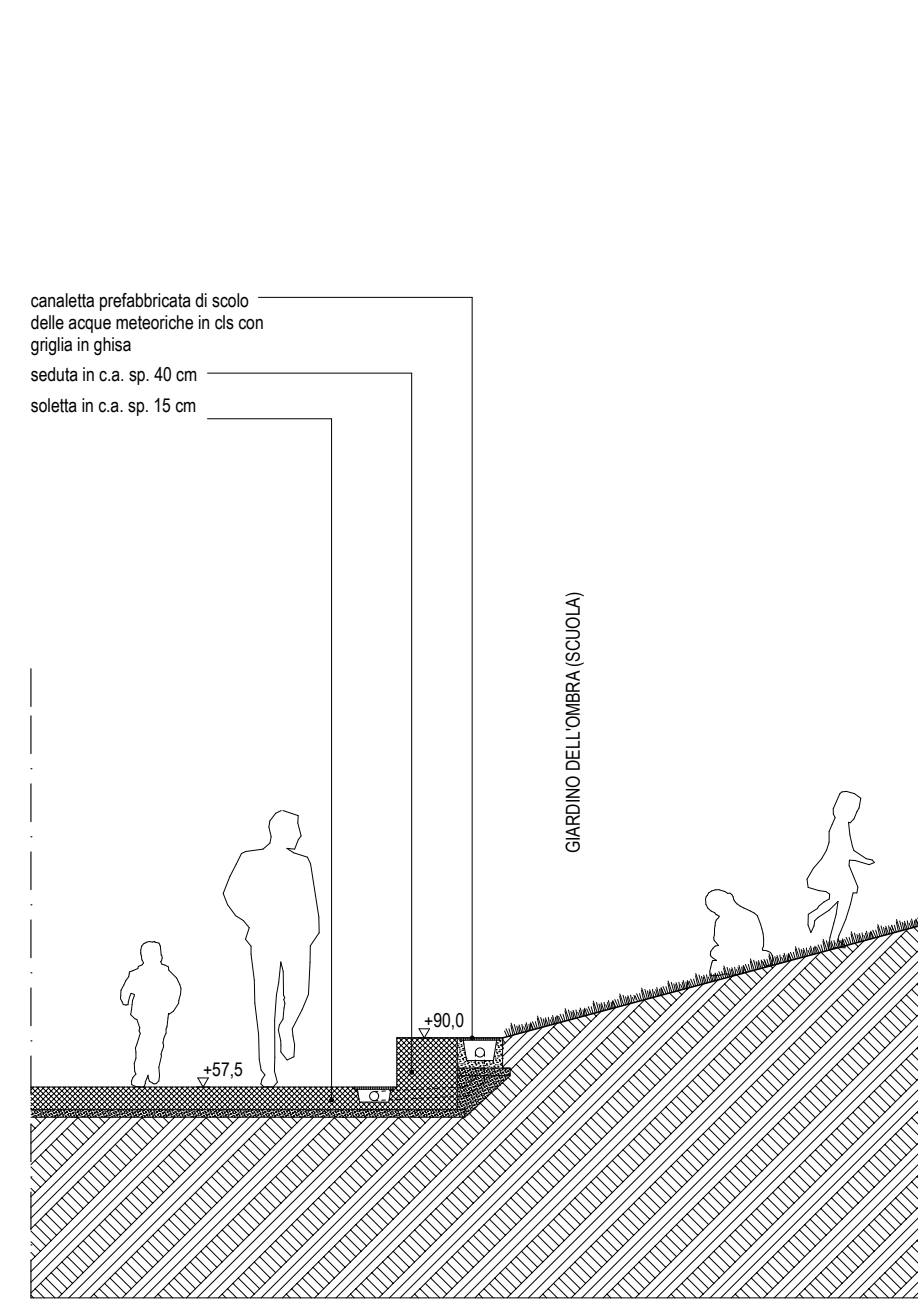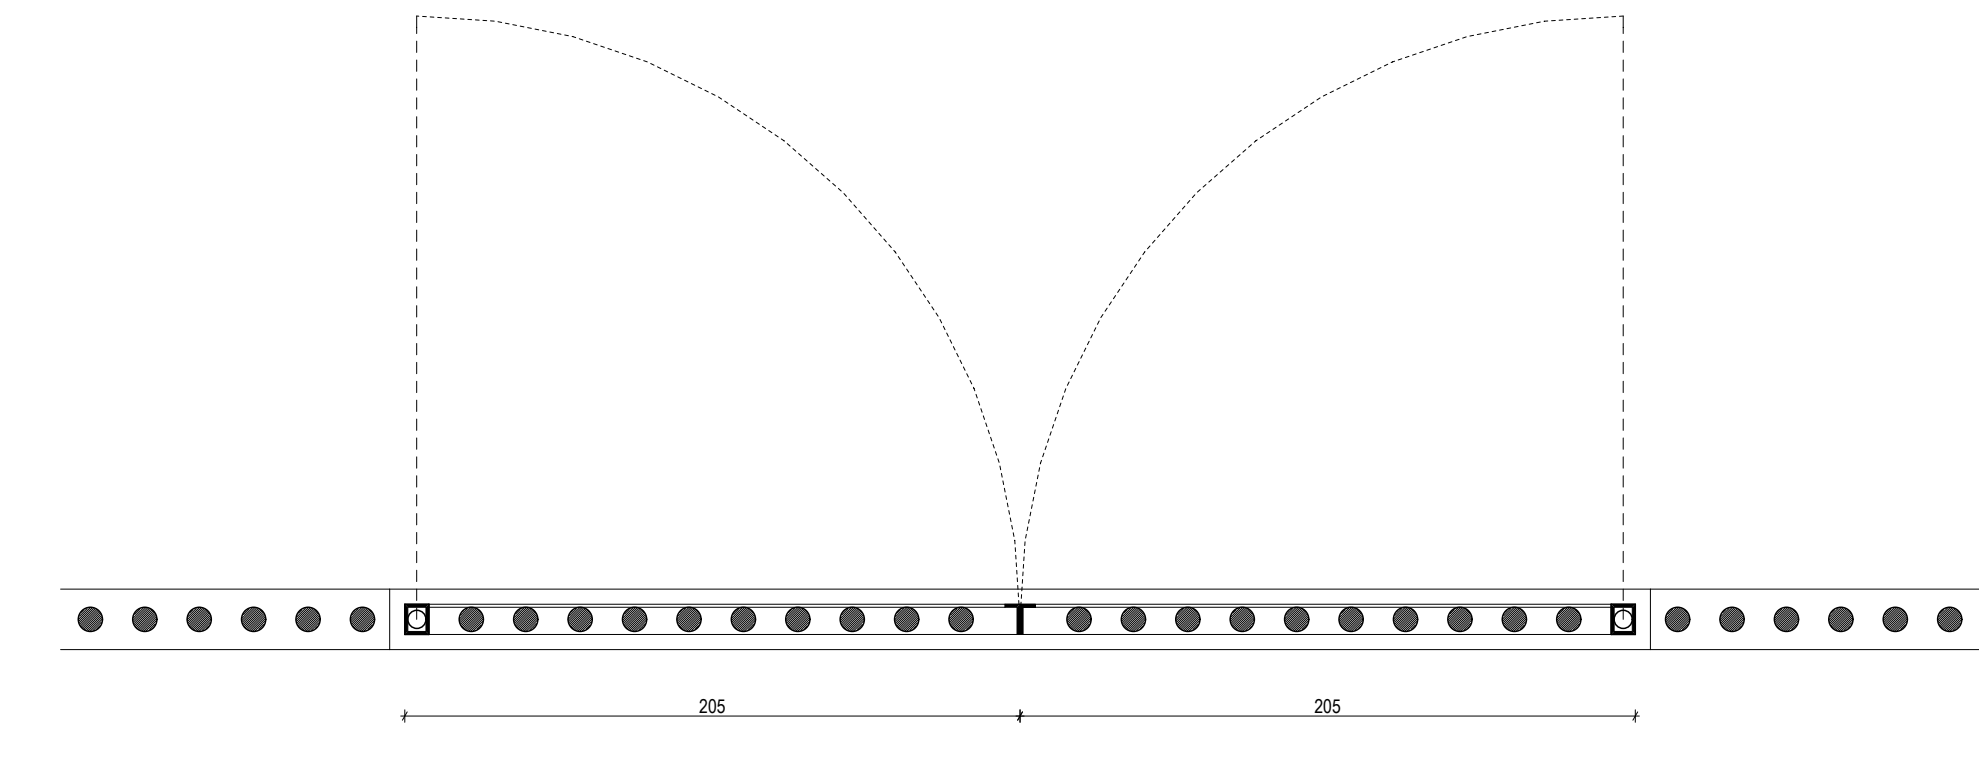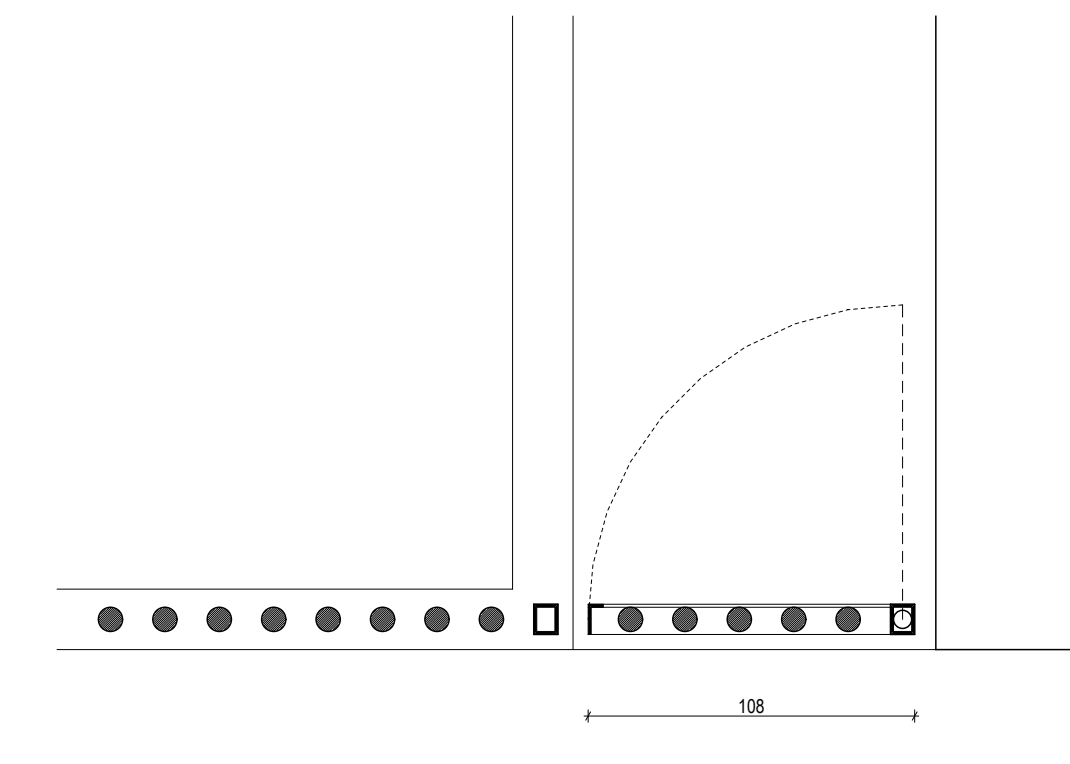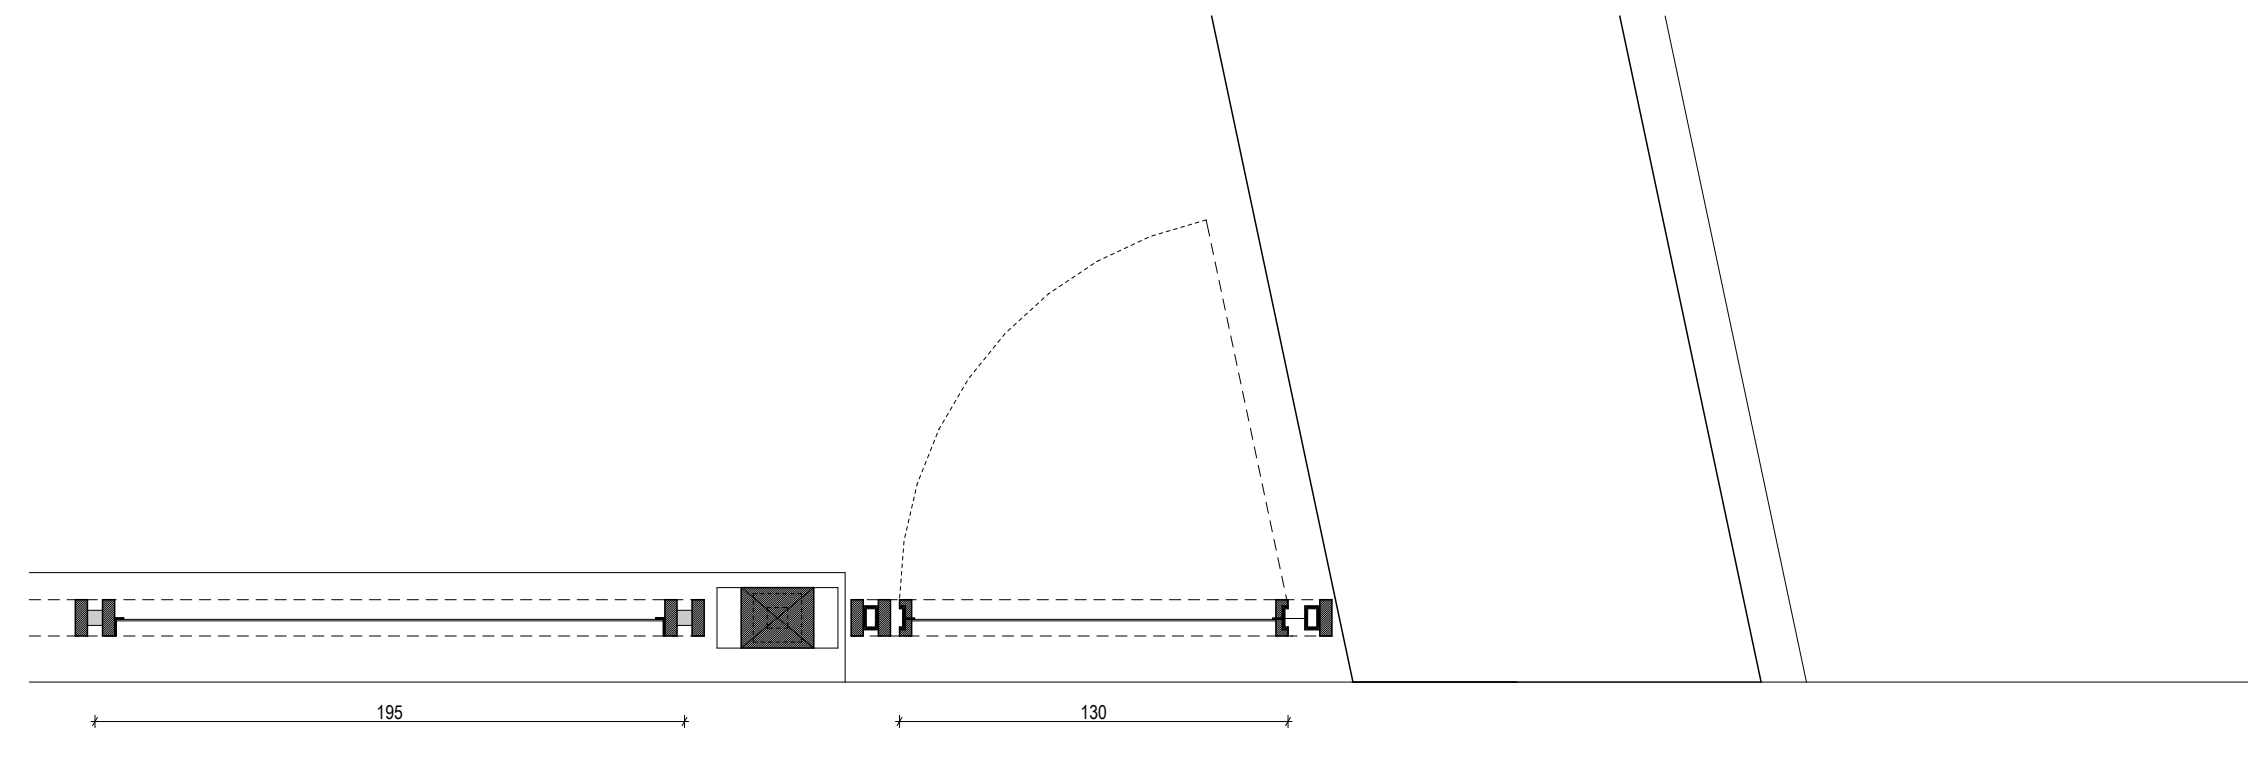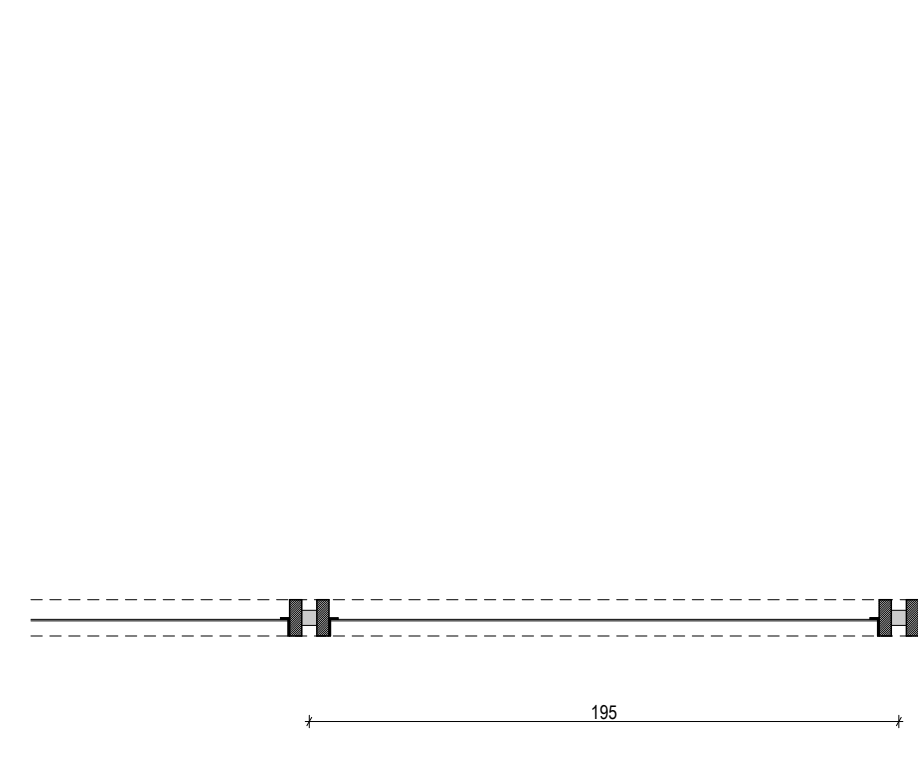


SEZIONE R

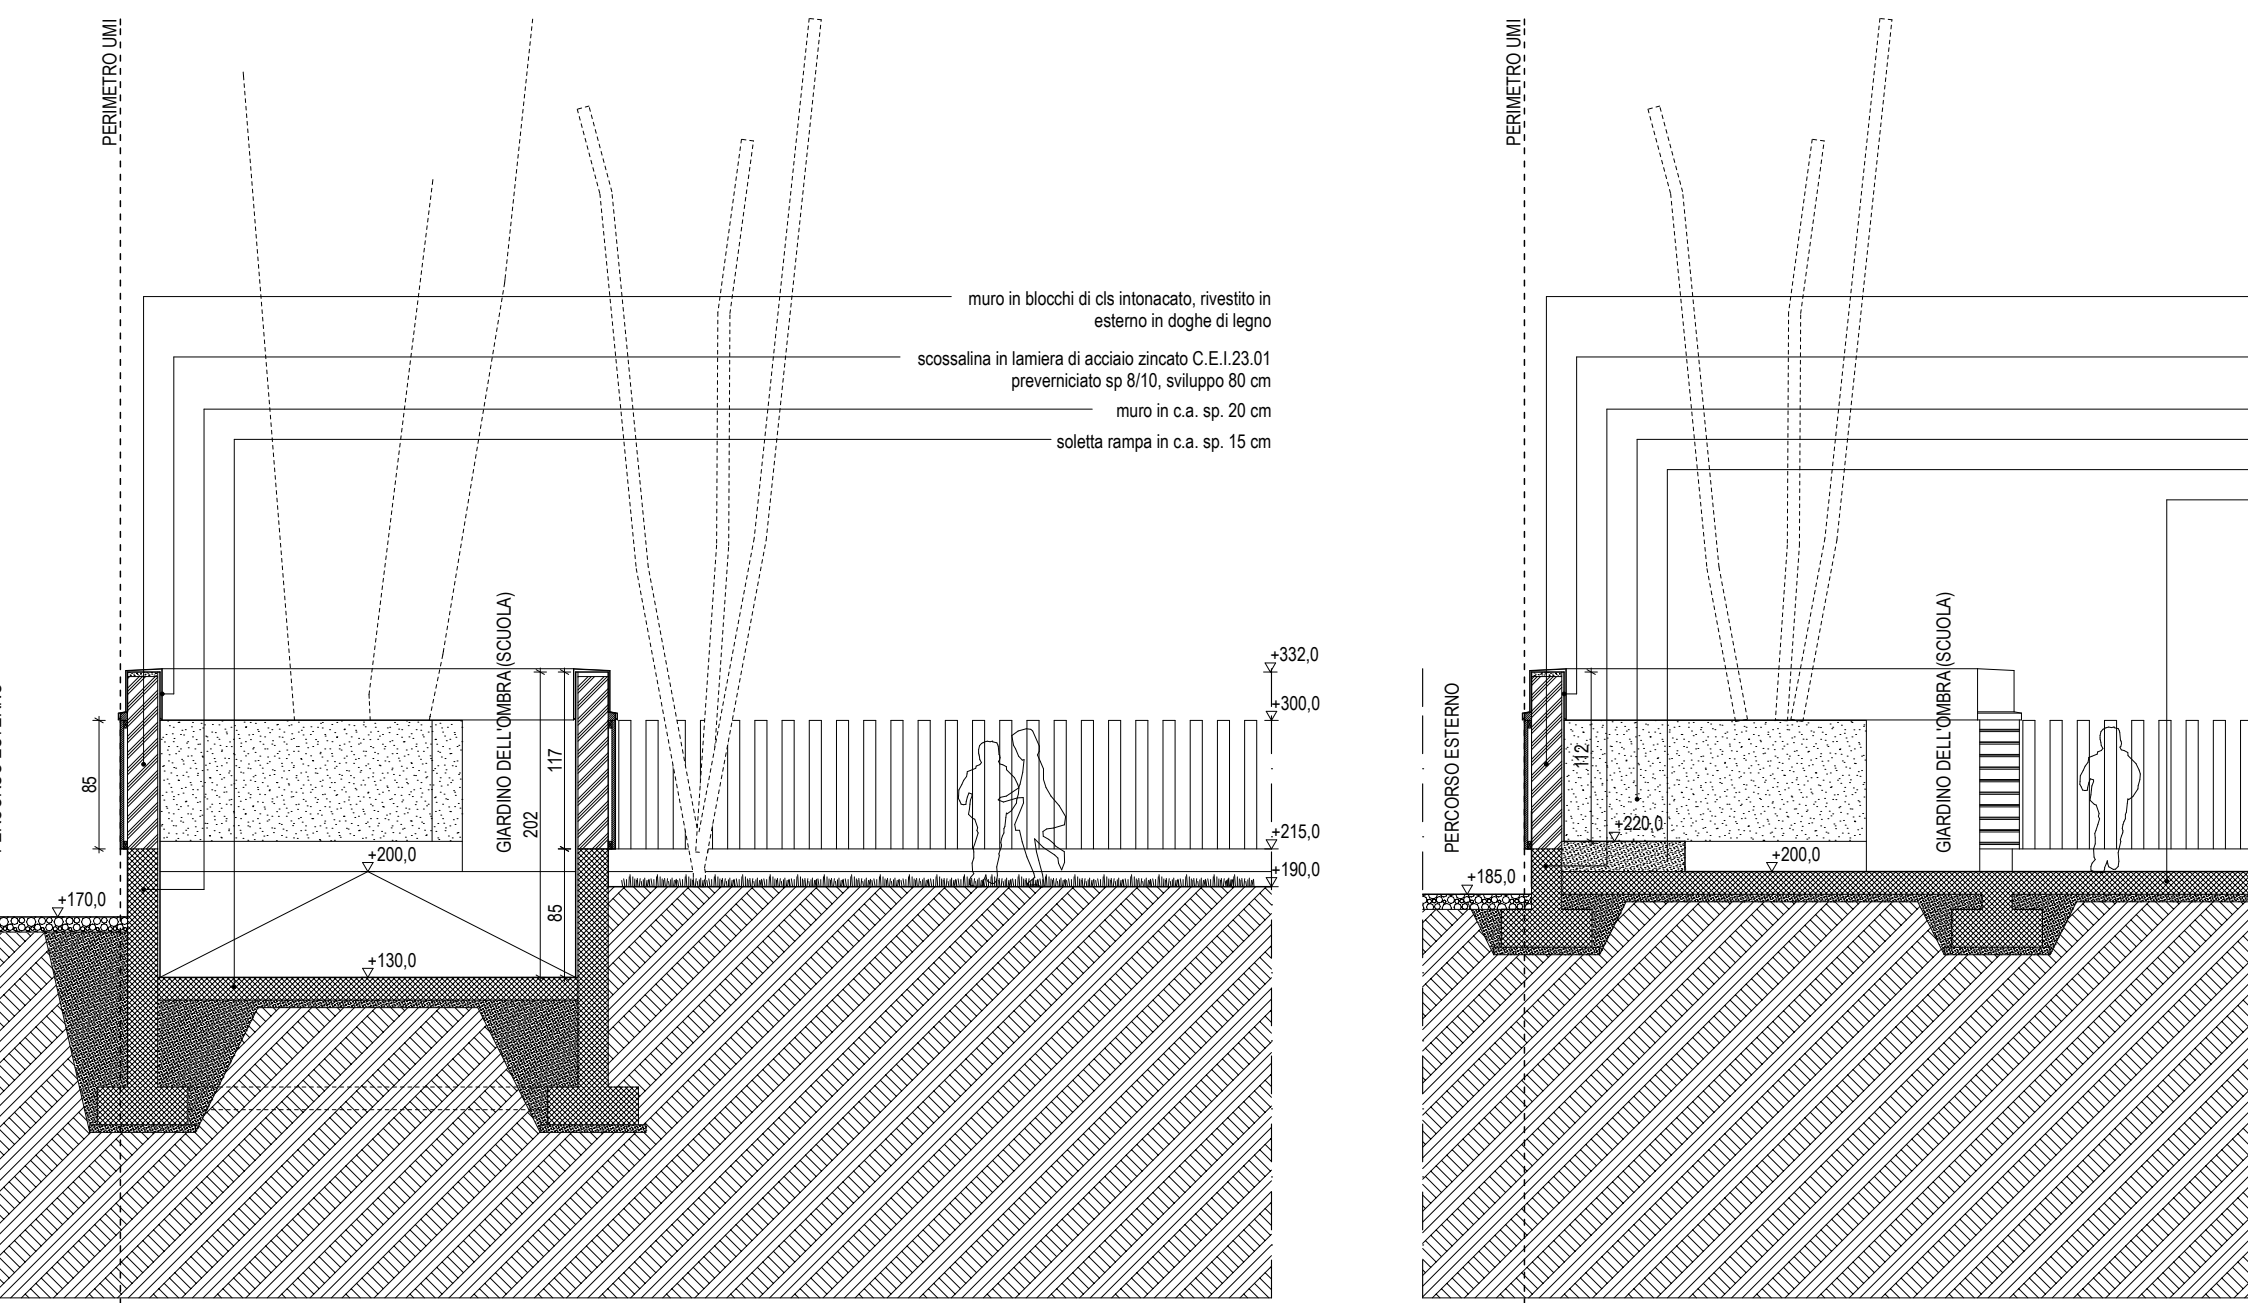



SEZIONE Q

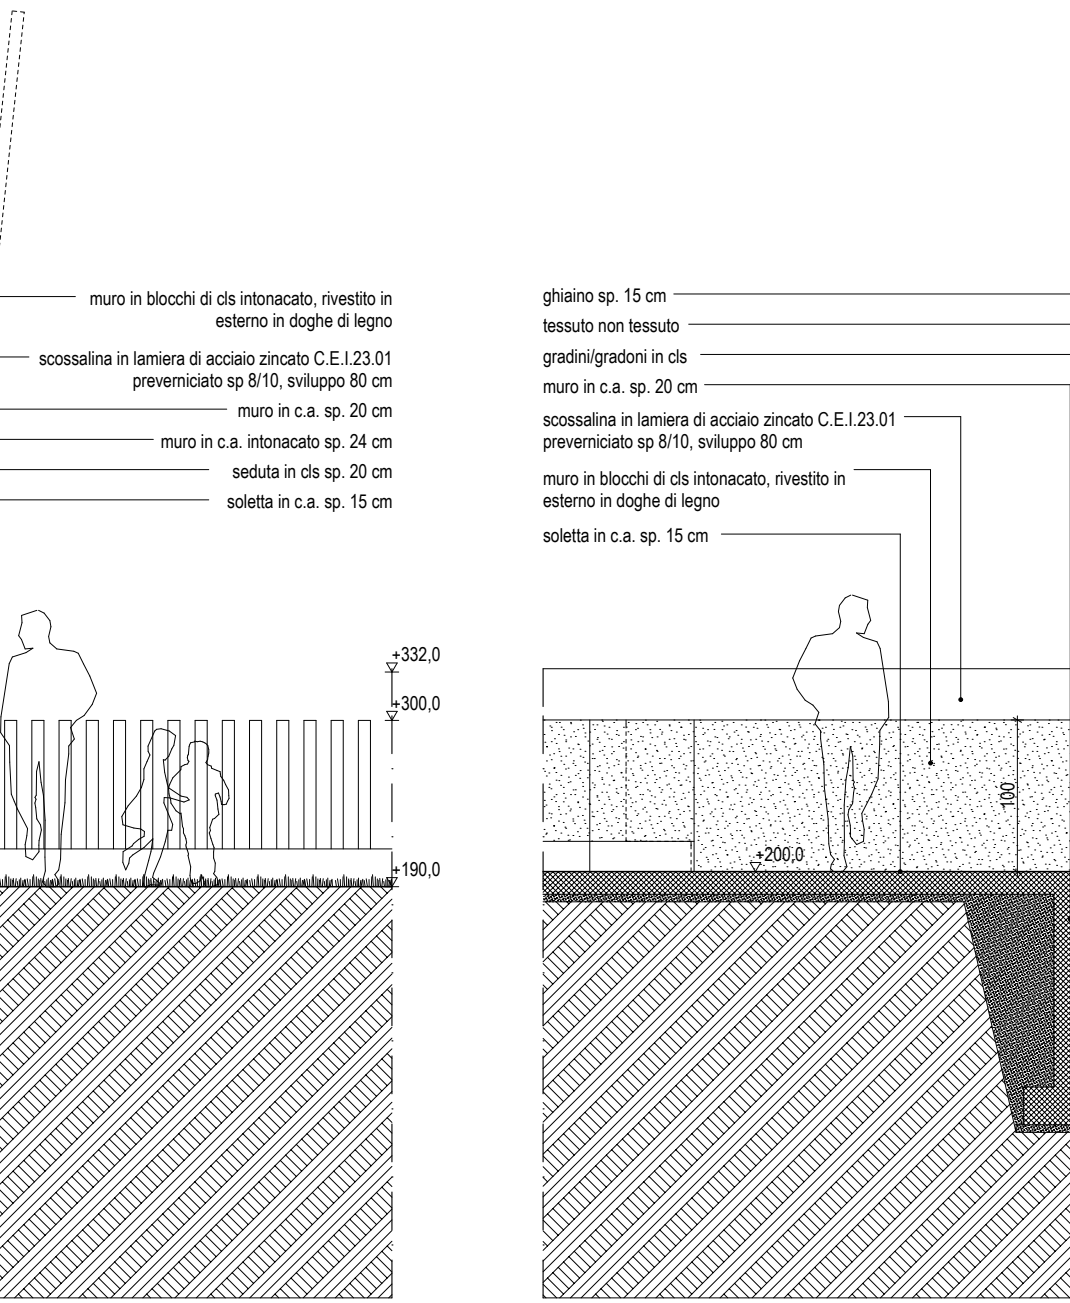


SEZIONE O

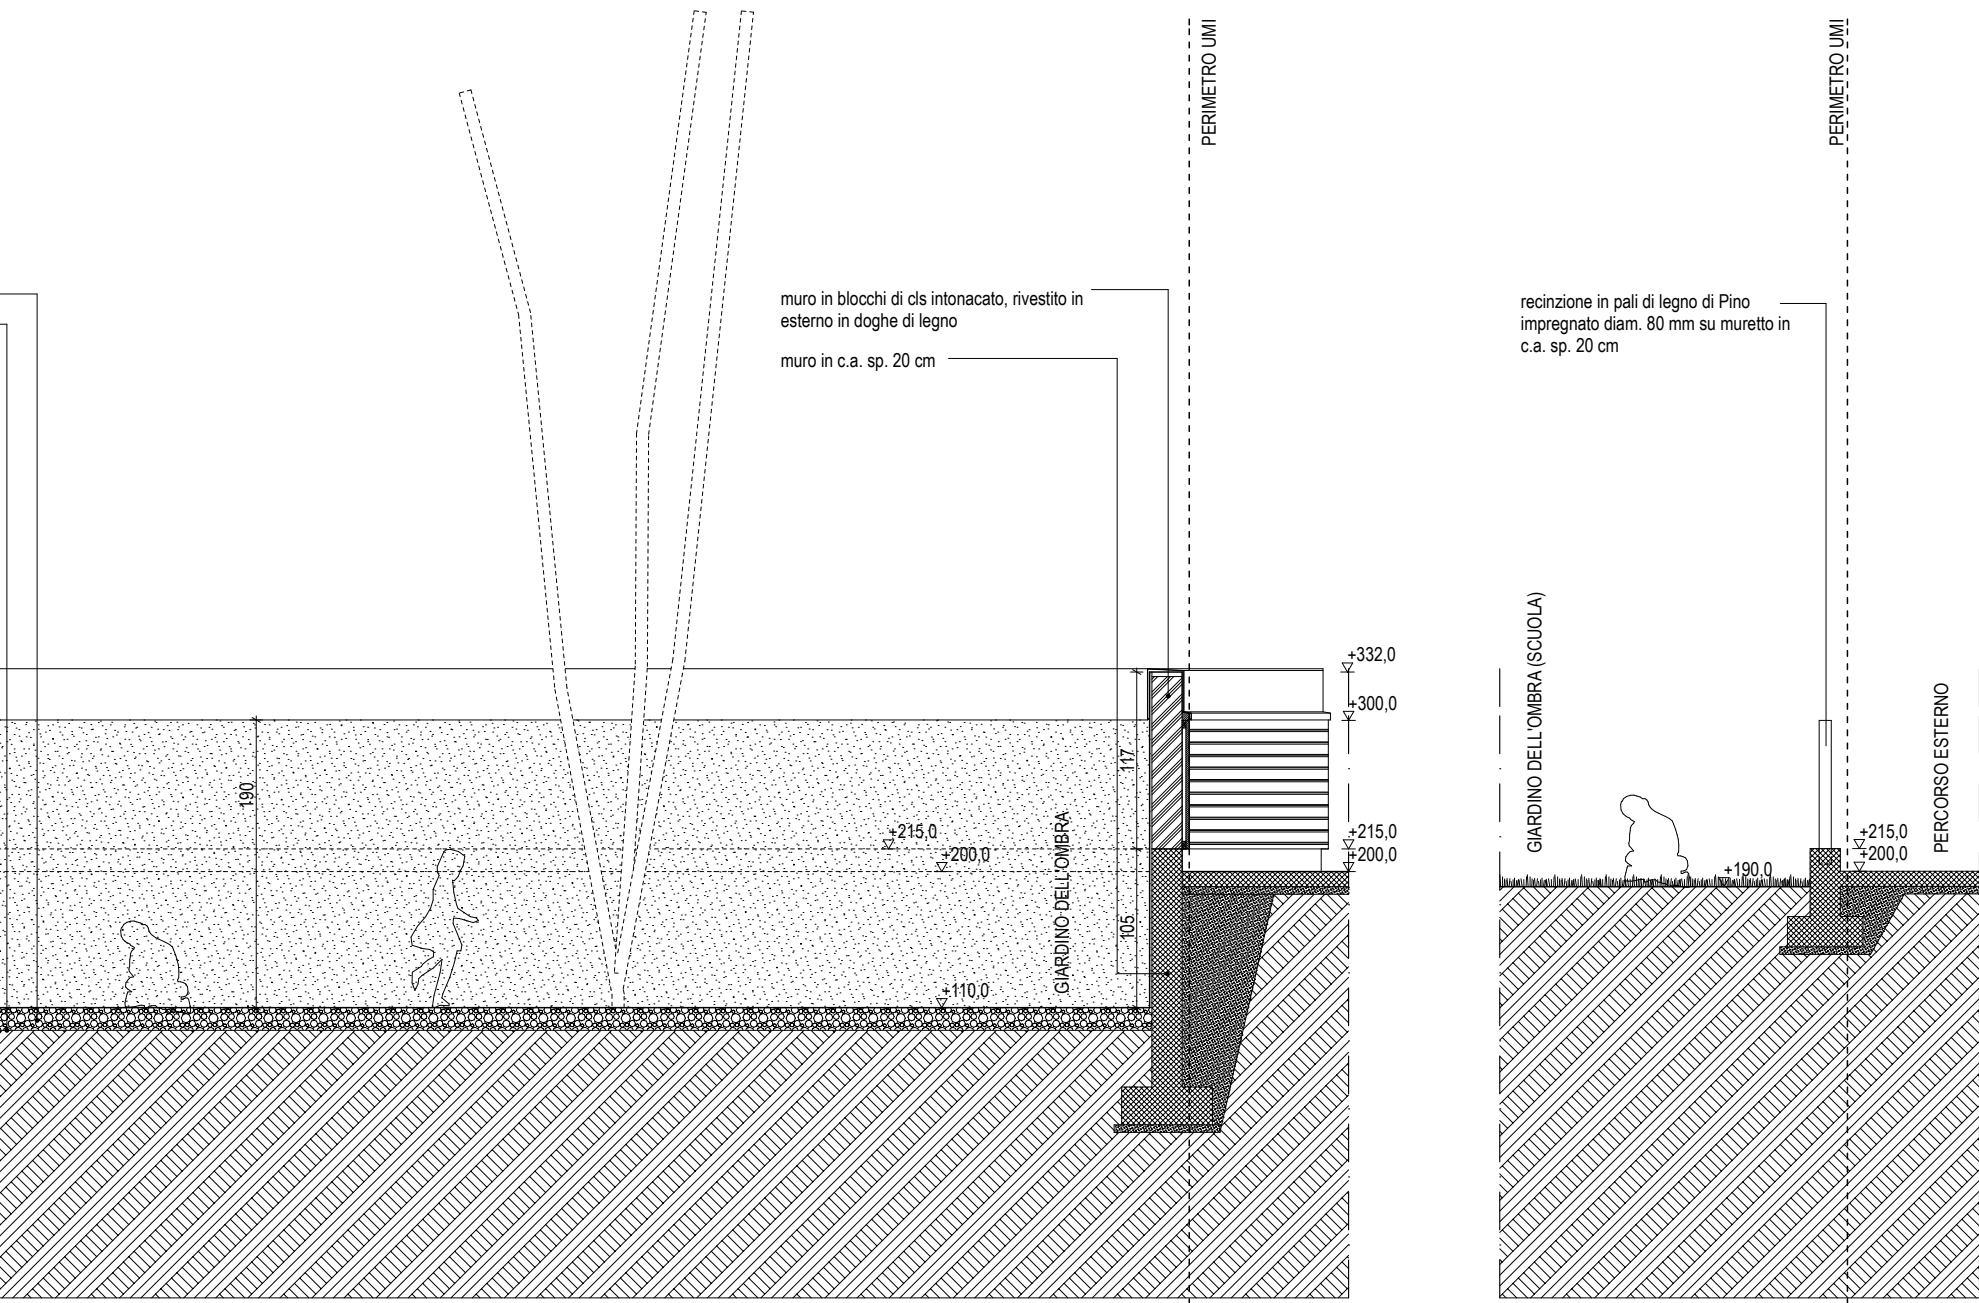


SEZIONE N

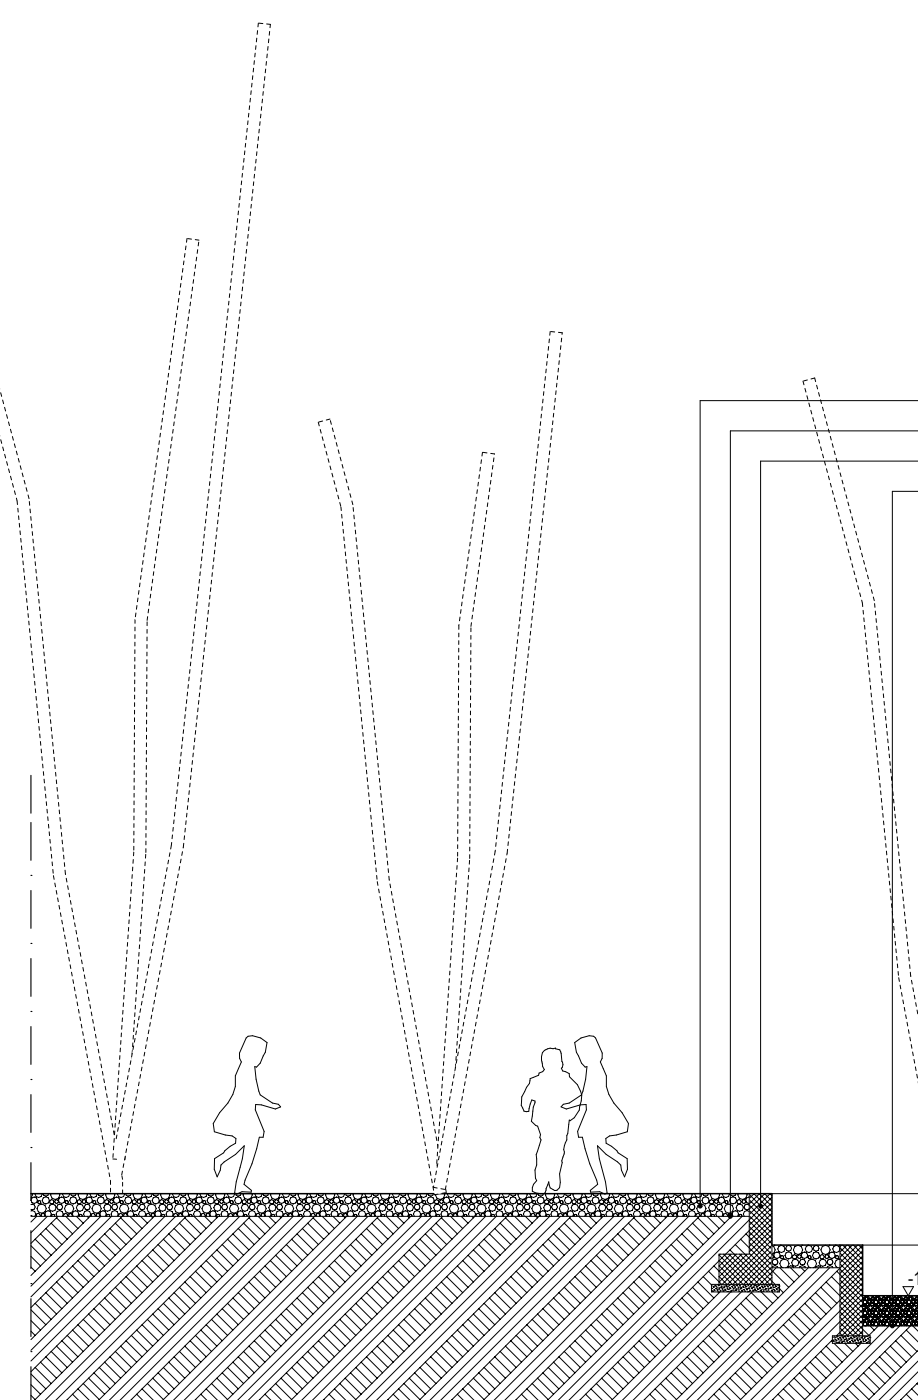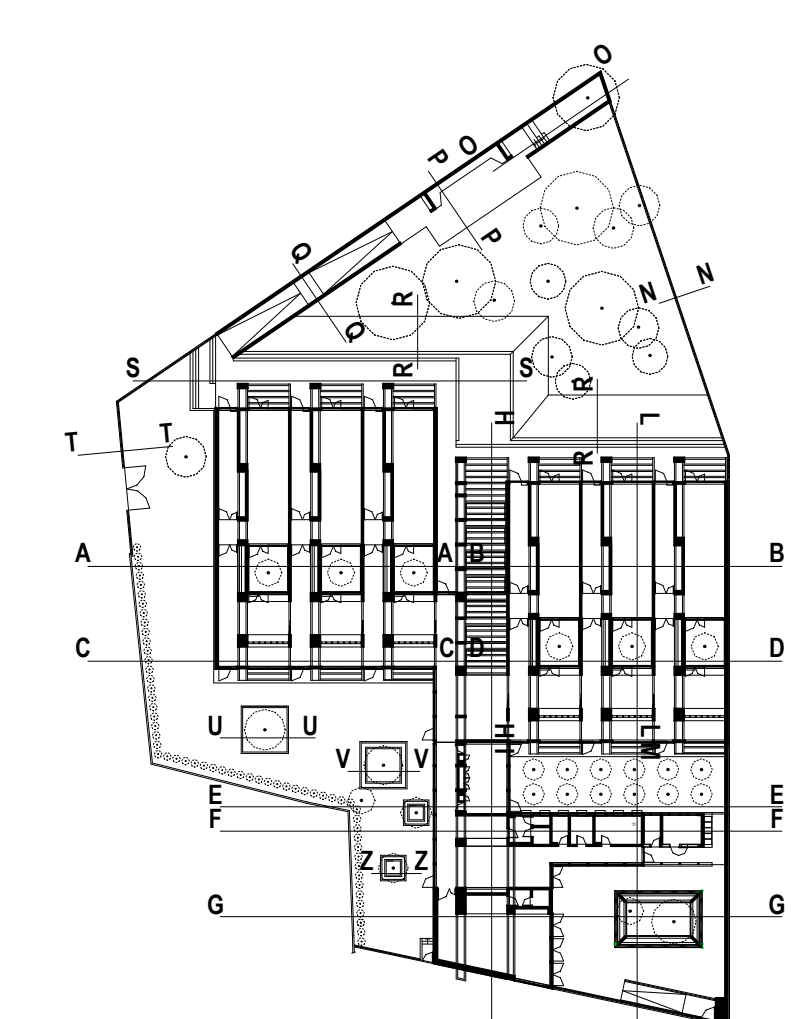


SEZIONE Z

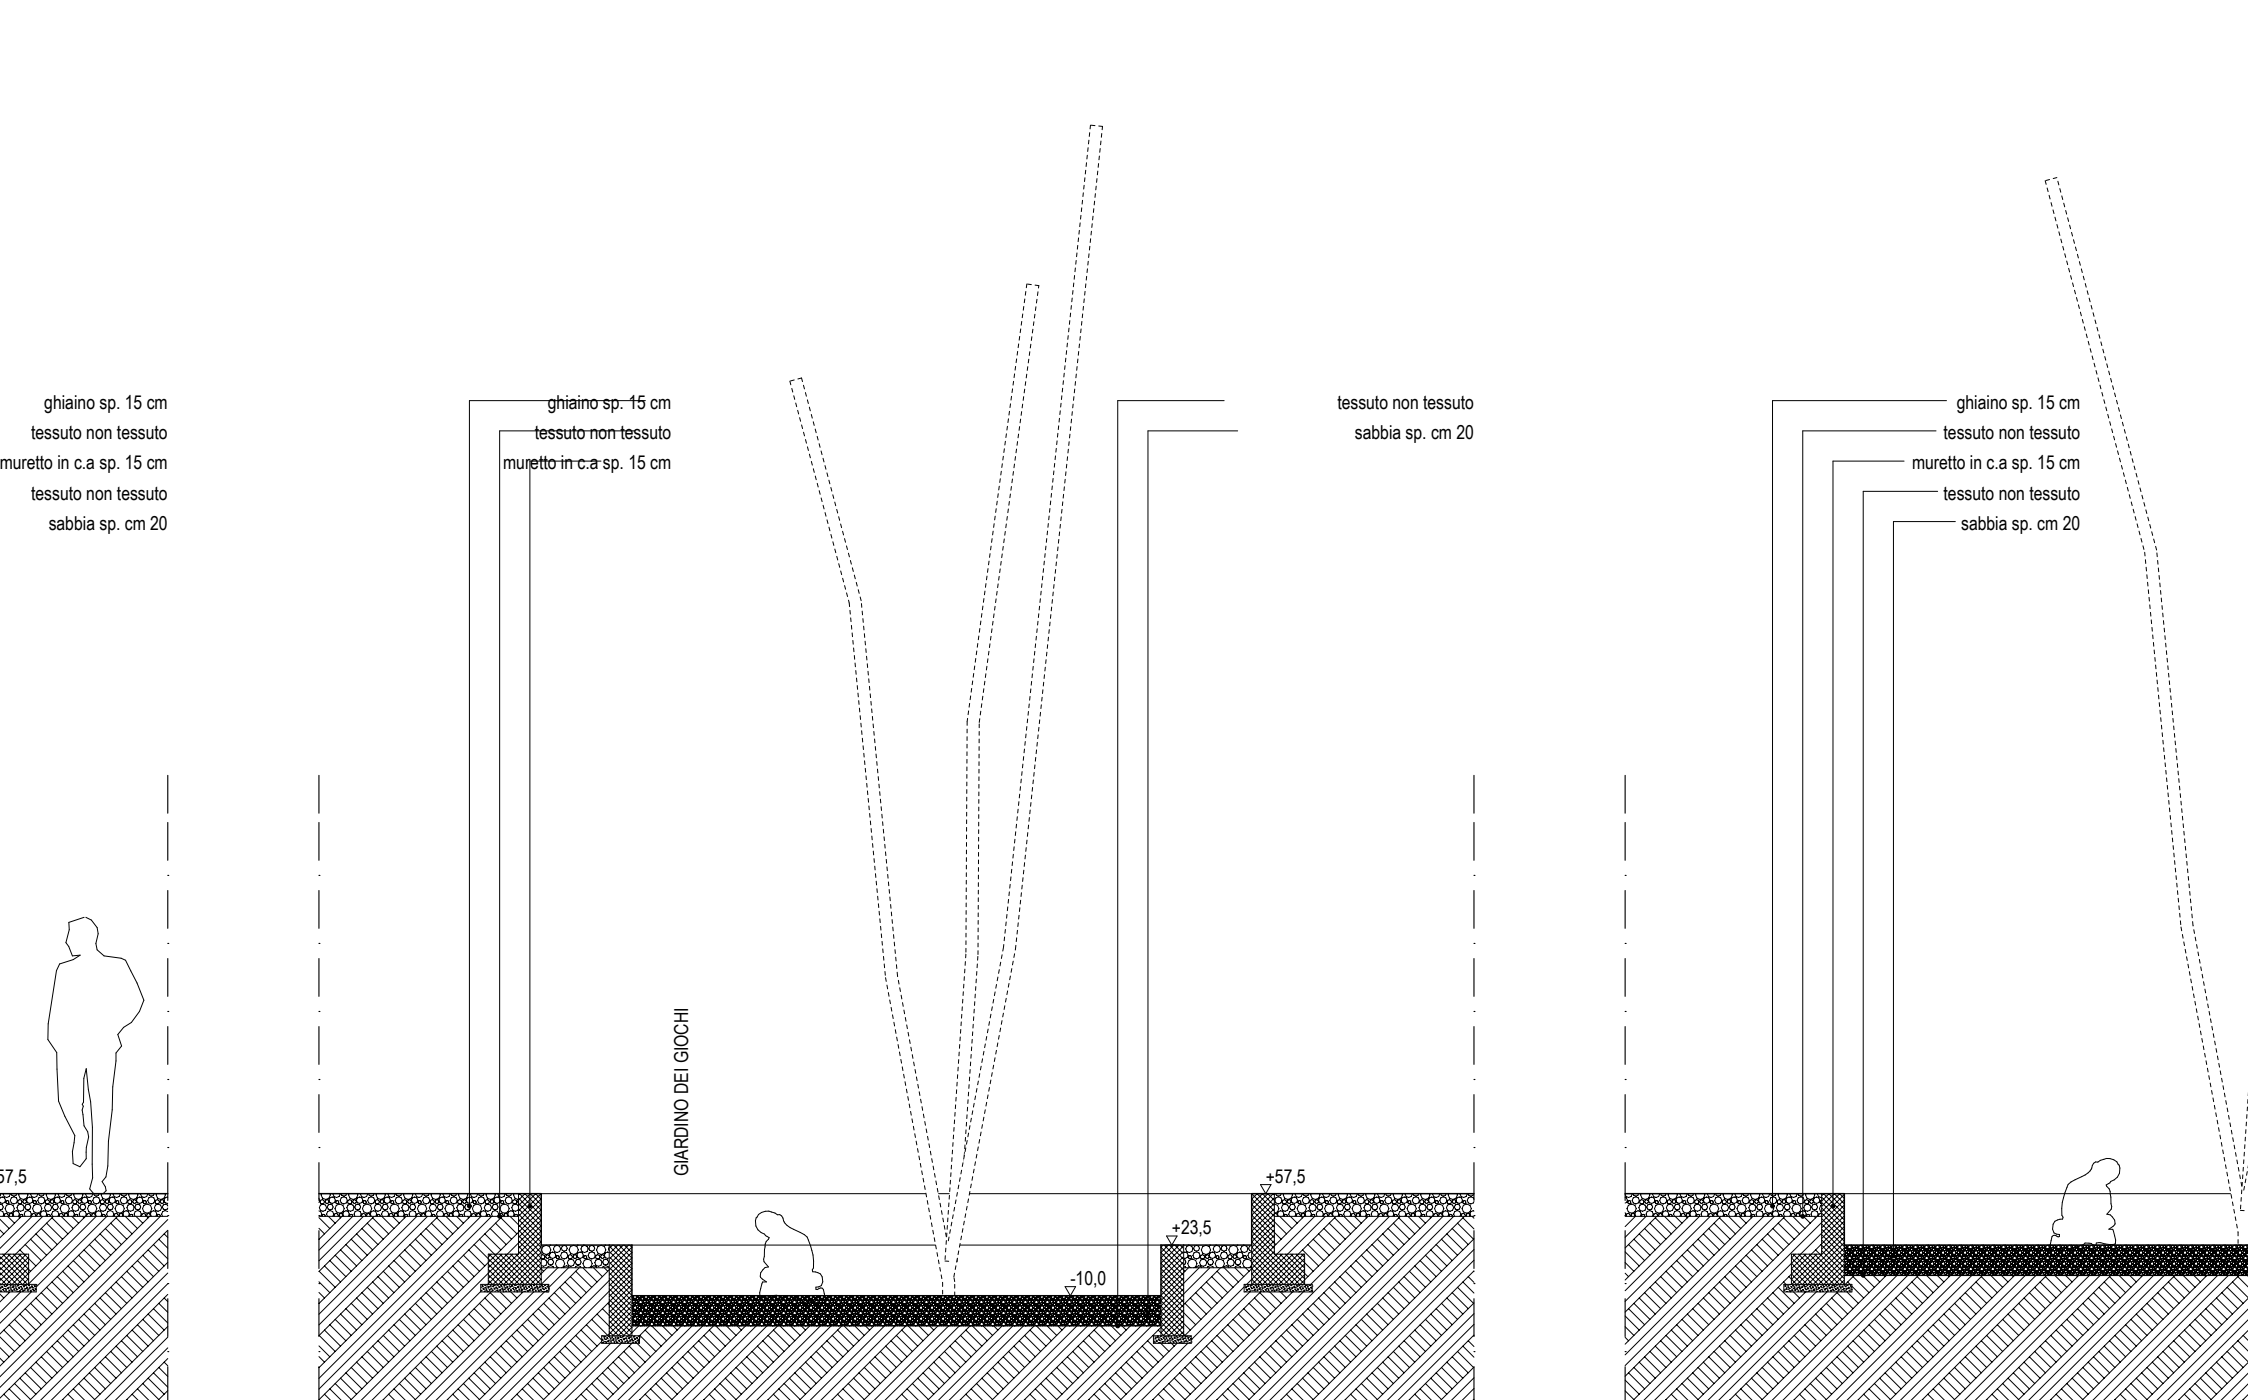

SEZIONE V

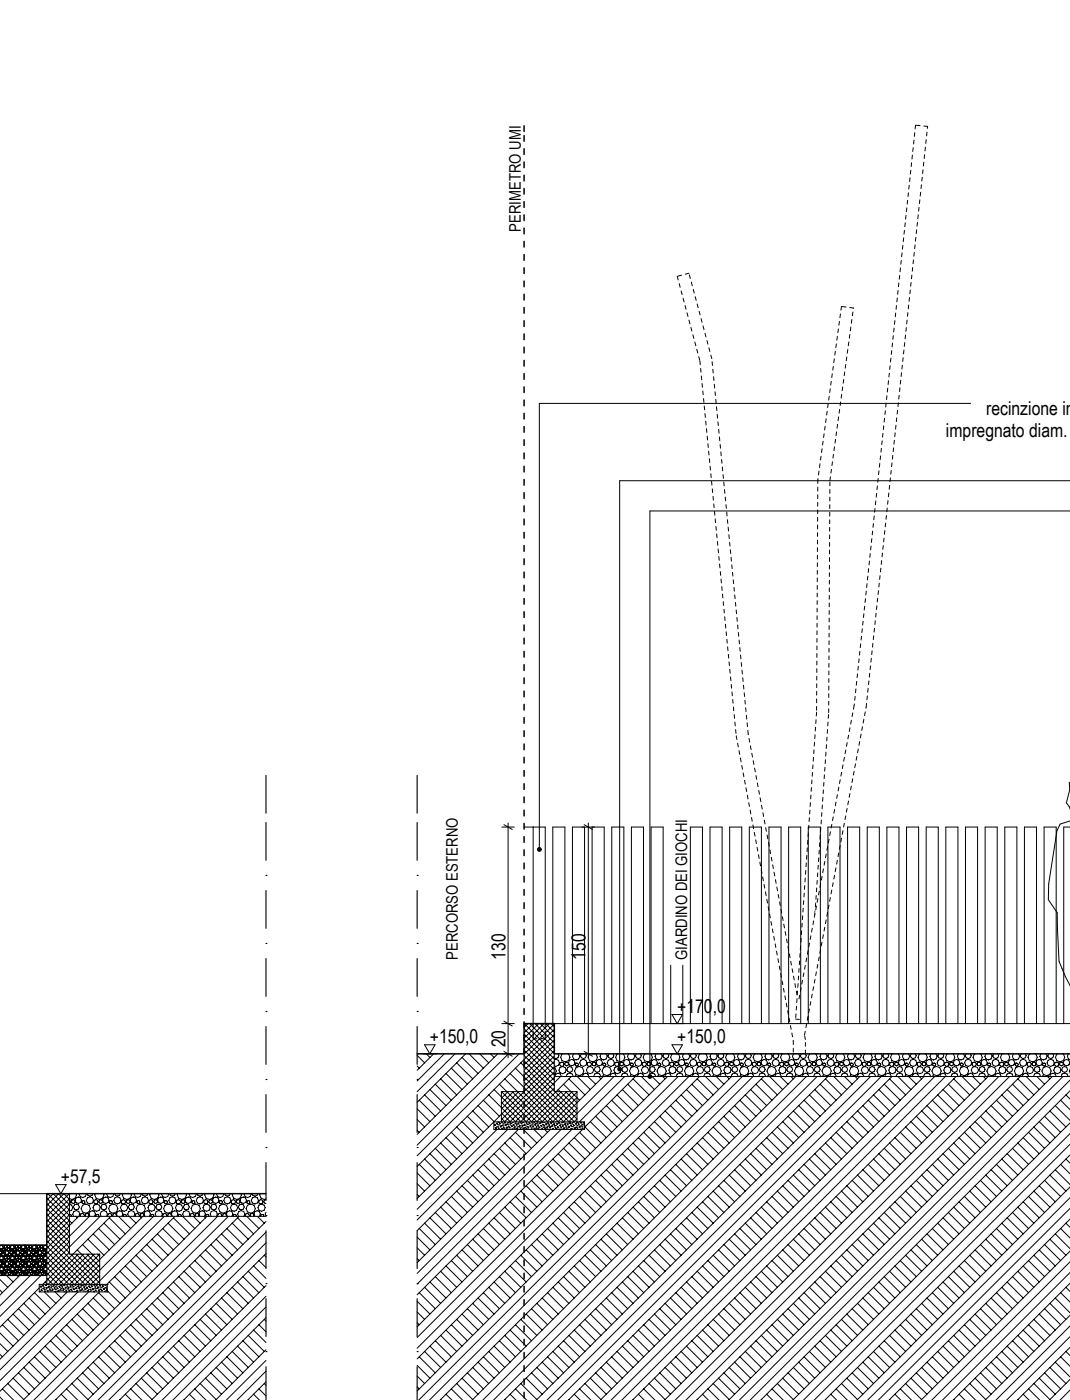

SEZIONE T

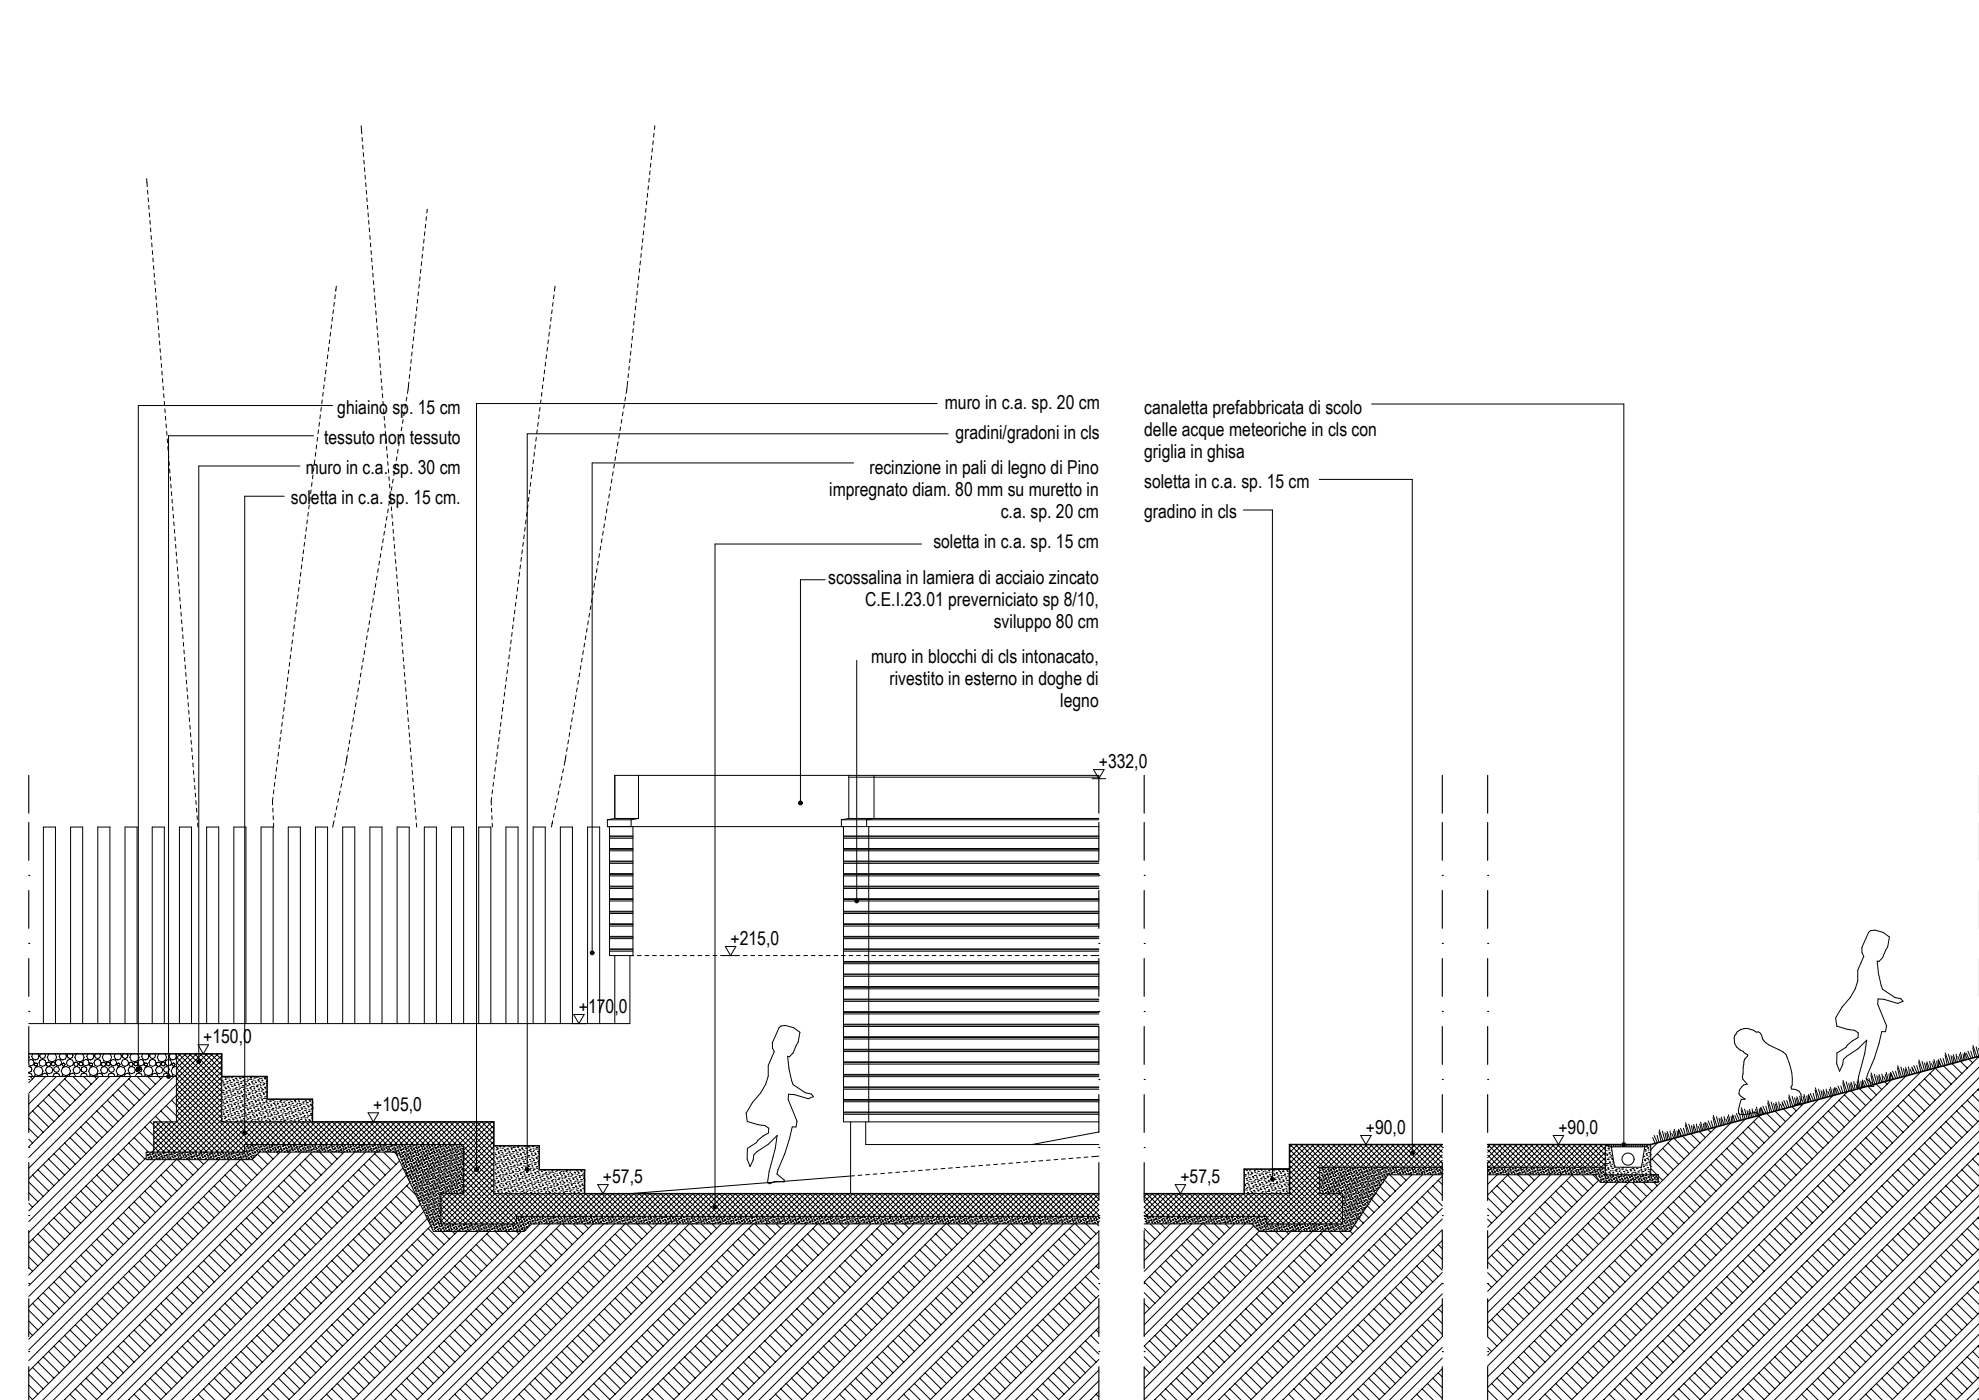

SEZIONE S