comune di
PRATO
Codice Fiscale: 84006890481

Progetto:
Nuova Scuola Materna di n. 6 sezioni
in Viale Montegrappa, località PONZANO

Titolo: IMPIANTI ELETTRICI - IMPIANTO DI FORZA MOTRICE - IMPIANTO TV-SAT
IMPIANTO CITOFONICO - IMPIANTO TVCC - IMPIANTO CHIAMATA - IMPIANTO TELEFONICO -BLOCCO B

Fase: **PROGETTO ESECUTIVO**

Assessore ai Lavori Pubblici	**Roberto Caverni**
Settore 4 Area Tecnica	**Servizio 4S Edilizia Pubblica e Cimiteri**
Dirigente del Servizio	**Ing. Paolo Bartalini**
Responsabile Unico del Procedimento	**Arch. Luca Piantini**

Progettisti

Progettista opere architettoniche
Arch. Mauro Frate - Capogruppo
Arch. Piero Vincenti
Arch. Augusto Andriolo
Arch. Nicola Rossi

Progettista opere strutturali
Ing. Andrea Rigato

Progettista impianti meccanici ed elettrici
PROTECNO Engineering srl
Consulting Engineering & Project Management for Sustainble Energy Systems

Consulenza progettazione acustica
Studio Pro.Tecno srl

Coordinatore sicurezza in fase di progettazione
Arch. Luca Piantini

Tavola: **IE02**
Scala: 1: 50
Spazio riservato agli uffici:

© Copyright Comune di Prato - Servizio Edilizia Pubblica e Cimiteri
è vietata la riproduzione anche parziale del documento

data: **luglio 2011**

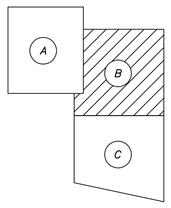

PIANTA DI RIFERIMENTO

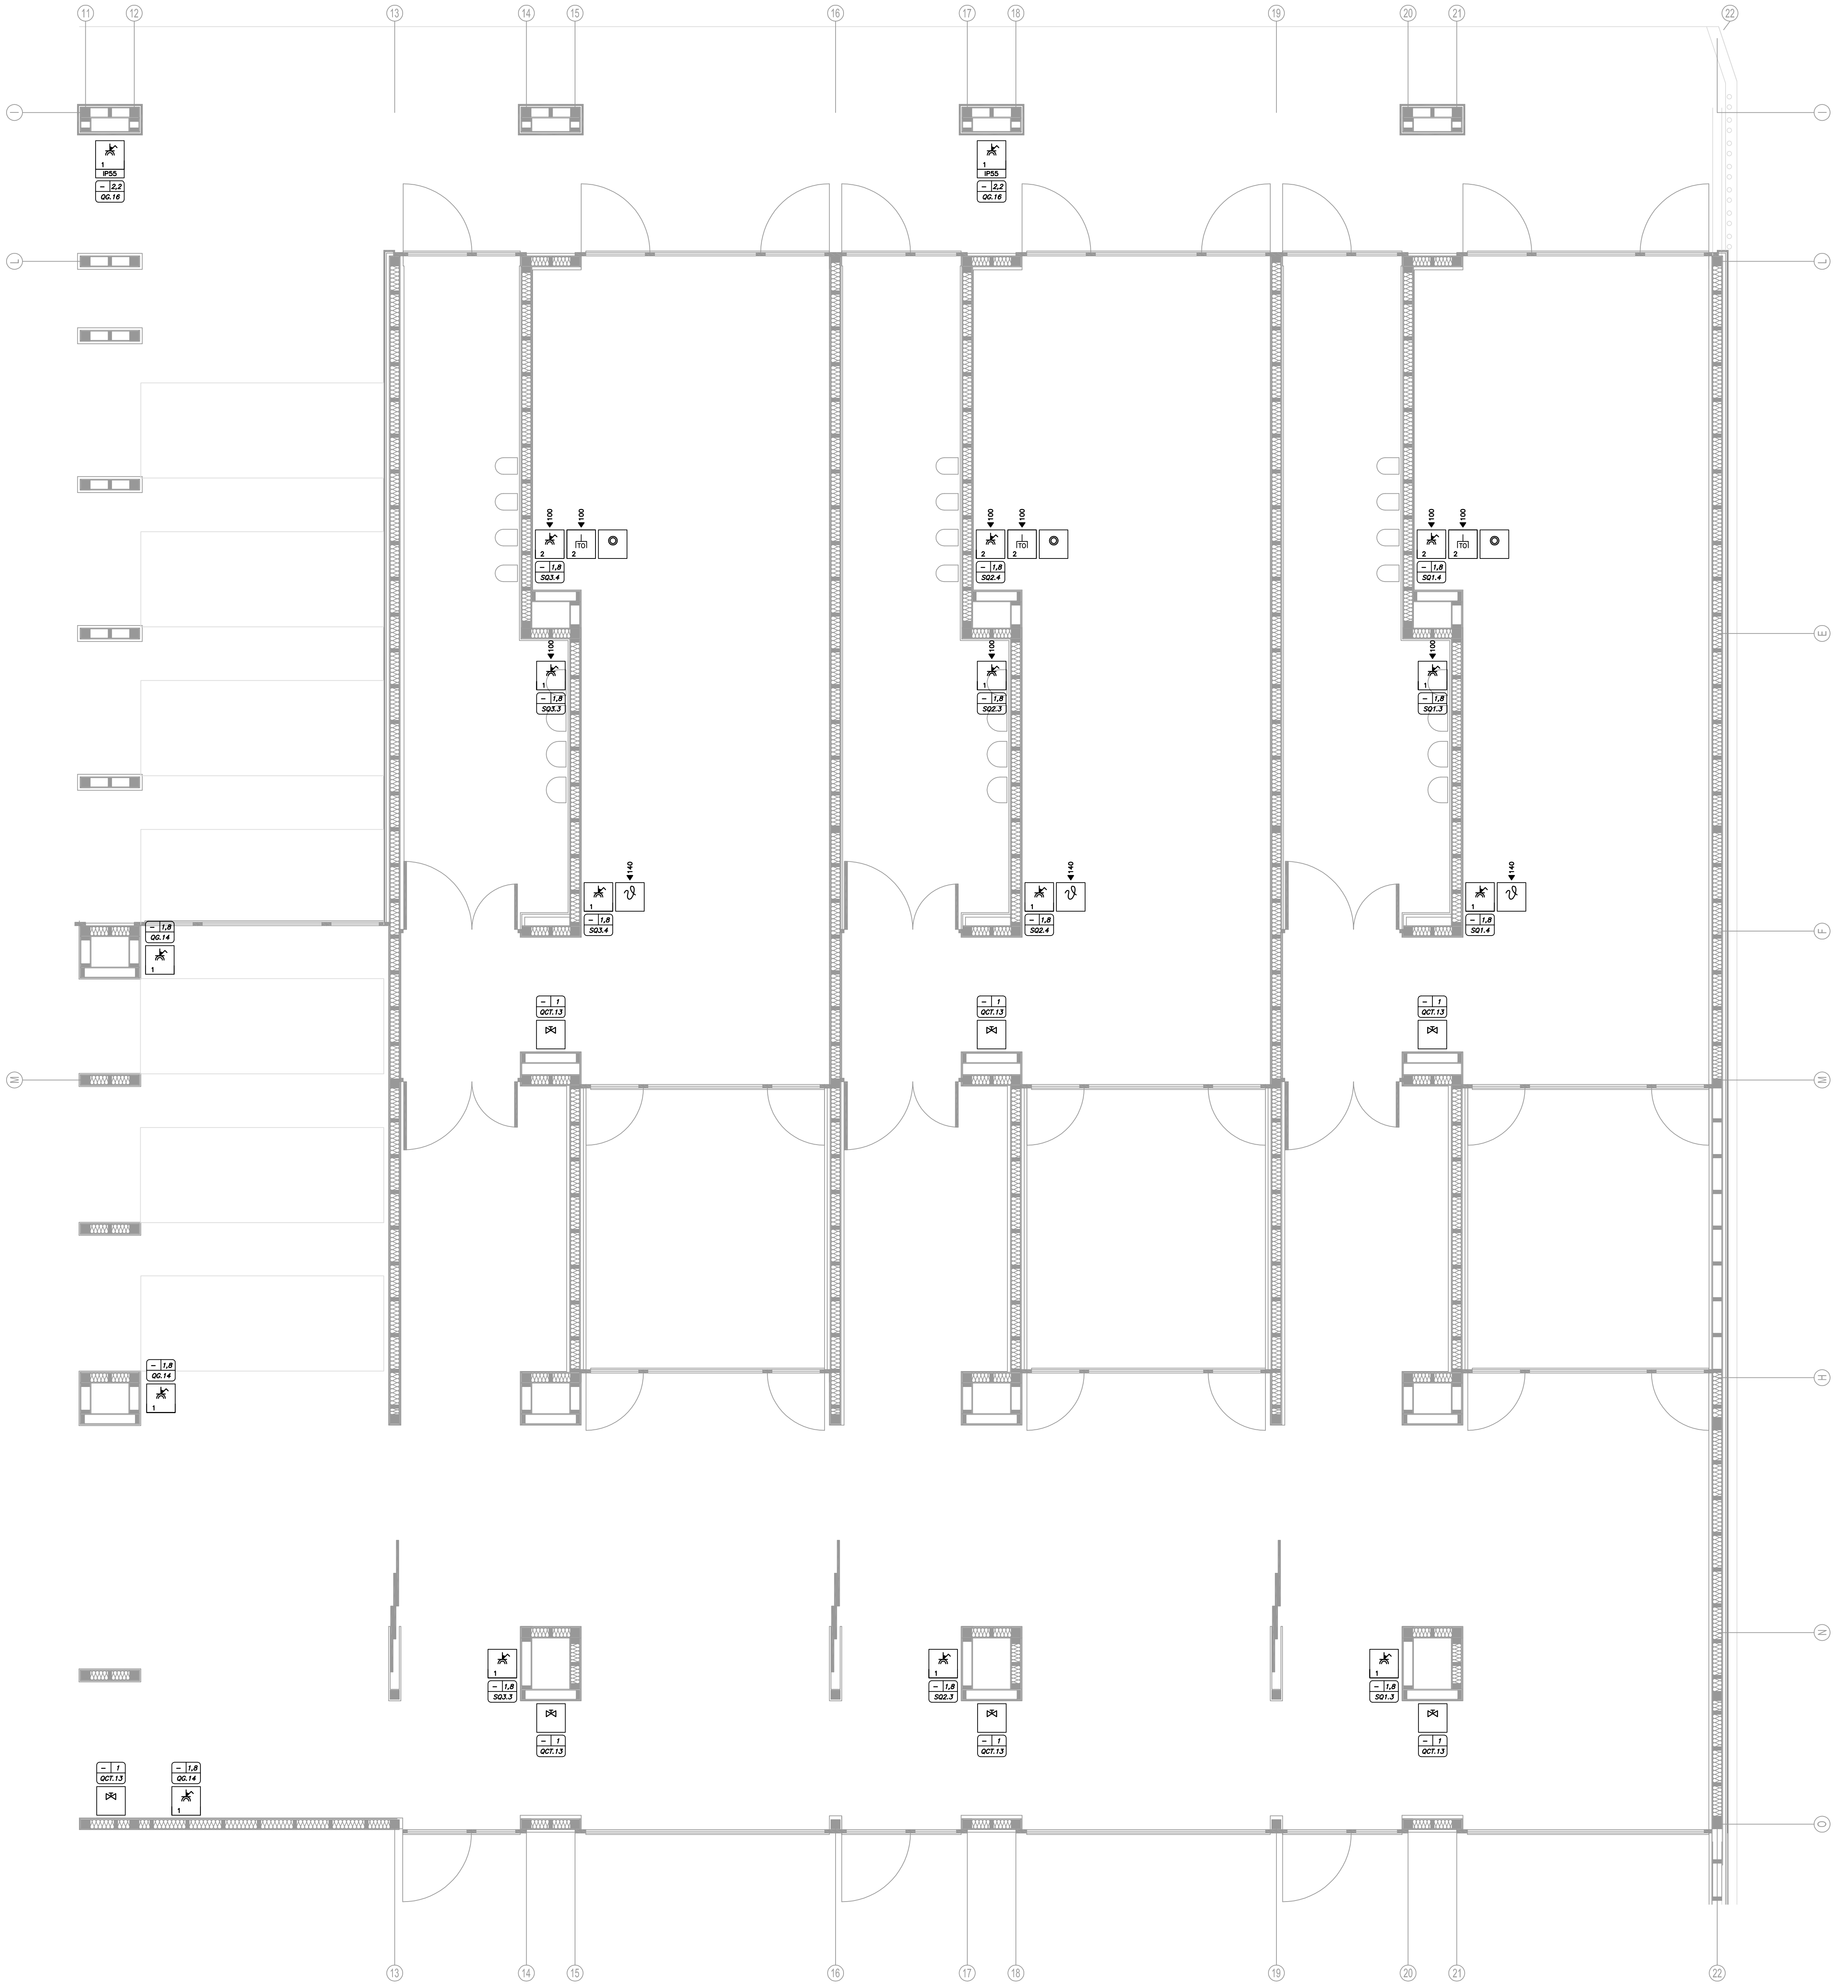

LEGENDA SIMBOLI

SIMBOLO	N°	DESCRIZIONE
X Y	1	PRESA DI CORRENTE INTERBLOCCATA CON MAGNETOTERMICO 2P+T 10/16A 250Vac ALVEOLI SCHERMATI STANDARD ITALIANO P30 ADATTA PER SPINE STANDARD ITALIA 2P E 2P+T 10A E SPINE SCHUKO STANDARD TEDESCO 2P+T 16A ESECUZIONE AD INCASSO CON GRADO DI PROTEZIONE IP21 X_EVENTUALE INDICAZIONE DEL NUMERO DI PRESE INSTALLATE NELLA POSIZIONE INDICATA SE DIVERSO DA 1 Y_EVENTUALE INDICAZIONE DELLA ALIMENTAZIONE DELLE PRESE SE DIVERSA DALLA NORMALE "C" CONTINUITA' ASSOLUTA – "P" PREFERENZIALE O DI EMERGENZA
X Y	2	PRESA DI CORRENTE 2P+T 10/16A 250Vac ALVEOLI SCHERMATI TIPO UNIVERSALE ADATTA PER SPINE STANDARD ITALIA 2P E 2P+T 10/16A E SPINE SCHUKO 2P+T 16A ESECUZIONE AD INCASSO CON GRADO DI PROTEZIONE IP21 X_EVENTUALE INDICAZIONE DEL NUMERO DI PRESE INSTALLATE NELLA POSIZIONE INDICATA SE DIVERSO DA 1 Y_EVENTUALE INDICAZIONE DELLA ALIMENTAZIONE DELLE PRESE SE DIVERSA DALLA NORMALE "C" CONTINUITA' ASSOLUTA – "P" PREFERENZIALE O DI EMERGENZA
XX	3	PRESA CEE DI TIPO INTERBLOCCATO ISOLATA O INSTALLATA IN BATTERIA XX_PARTICOLARE DI INSTALLAZIONE COME DA ELABORATO SPECIFICO XXX_XX_XXXX
X	7	PRESA DEL SISTEMA DI CABLAGGIO STRUTTURATO CON CONNETTORE TIPO RJ45 IN CATEGORIA 6E O SUPERIORE X_NUMERO DI PRESE INSTALLATE NELLA POSIZIONE INDICATA
TV SAT	9	PRESA PER ANTENNA TV TERRESTRE E SATELLITARE ESECUZIONE AD INCASSO
	4	PUNTO DI ALIMENTAZIONE TERMOSTATO AD INCASSO CON TERMOSTATO AMBIENTE DA COORDINARE CON L'IMPIANTISTA MECCANICO
	5	PUNTO DI ALIMENTAZIONE VALVOLE DI INTERCETTAZIONE DELL'IMPIANTO DI RISCALDAMENTO A PAVIMENTO AD INCASSO DA COORDINARE CON L'IMPIANTISTA MECCANICO
	6	PUNTO ALIMENTAZIONE ASPIRATORE AD INCASSO DA COORDINARE CON L'IMPIANTISTA MECCANICO
X	8	APPARECCHIO CITOTELEFONICO X_RIFERIMENTO ALFANUMERICO RELATIVO AL TIPO DI ESECUZIONE PA=DA PARETE TA=DA TAVOLO
	11	AVVISATORE OTTICO ACUSTICO DI CHIAMATA BAGNO PORTATORI DI HANDICAP
IP44	12	INDICAZIONE DEL GRADO DI PROTEZIONE DELL'APPARECCHIO
100	13	QUOTA DI INSTALLAZIONE (FILO INFERIORE DELLA CASSETTA O APPARECCHIATURA SE DIVERSA DALLO STANDARD DI 40cm PER LE PRESE DI ENERGIA O DEL SCS E DI 100cm PER I PUNTI DI CHIAMATA ED I PUNTI DI COMANDO
	14	PANNELLO INDICATORE DI CHIAMATA DALLE SEZIONI AD INCASSO
	15	PULSANTE DI CHIAMATA AD INCASSO
	15	PULSANTE DI ANNULLAMENTO CHIAMATA AD INCASSO
	10	PULSANTE A TIRANTE DI CHIAMATA AD INCASSO
	16	PULSANTE APRI PORTA AD INCASSO
	17	ELETTROSERRATURA
PE	18	POSTO ESTERNO CITOFONICO
X PI	19	POSTO INTERNO CITOFONICO X_RIFERIMENTO ALFANUMERICO RELATIVO AL TIPO DI ESECUZIONE PA=DA PARETE TA=DA TAVOLO
	20	TELECAMERA FISSA CON INDICATORE DELLA DIREZIONE DI PUNTAMENTO
X	21	MONITOR SISTEMA TV A CIRCUITO CHIUSO DEL TIPO LCD IN ESECUZIONE DA TAVOLO E/O DA PARETE X_RIFERIMENTO ALFANUMERICO RELATIVO AL TIPO DI ESECUZIONE PA=DA PARETE TA=DA TAVOLO
PRESE E UTILIZZATORI FORZA MOTRICE	22	1_PARTICOLARITE DI INSTALLAZIONE 2_RIFERIMENTO DELLA LINEA DI ALIMENTAZIONE 3_EVENTUALE INDICAZIONE DELLA POTENZA ATTIVA NOMINALE DELL'UTILIZZATORE O DEL CIRCUITO PRESE [kW] 1 3 2 — 001 \ 5 — QB26.11