comune di
PRATO
Codice Fiscale: 84000890481

Progetto:
Nuova Scuola Materna di n. 6 sezioni
in Viale Montegrappa, località PONZANO

Titolo:
IMPIANTI ELETTRICI - IMPIANTO DI ILLUMINAZIONE NORMALE - AREA ESTERNA

Fase: **PROGETTO ESECUTIVO**

Assessore ai Lavori Pubblici	**Roberto Caverni**
Settore 4 Area Tecnica	**Servizio 4S Edilizia Pubblica e Cimiteri**
Dirigente del Servizio	**Ing. Paolo Bartalini**
Responsabile Unico del Procedimento	**Arch. Luca Piantini**

Progettisti

Progettista opere architettoniche
Arch. Mauro Fratta - Capogruppo
Arch. Piero Vinzenti
Arch. Augusto Andriolo
Arch. Nicola Rossi

Progettista opere strutturali
Ing. Andrea Rigato

Progettista impianti meccanici ed elettrici
PROTECNO Engineering srl
Consulting Engineering & Project Management for Sustainable Energy Systems

Consulenza progettazione acustica
Studio Pro.Tecno srl

Coordinatore sicurezza in fase di progettazione
Arch. Luca Piantini

Tavola: **IE11**
Scala: 1: 100
Spazio riservato agli uffici:

© Copyright Comune di Prato - Servizio Edilizia Pubblica e Cimiteri
è vietata la riproduzione anche parziale del documento

data: **luglio 2011**

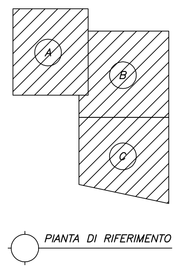

PIANTA DI RIFERIMENTO

LEGENDA APPARECCHI ILLUMINANTI
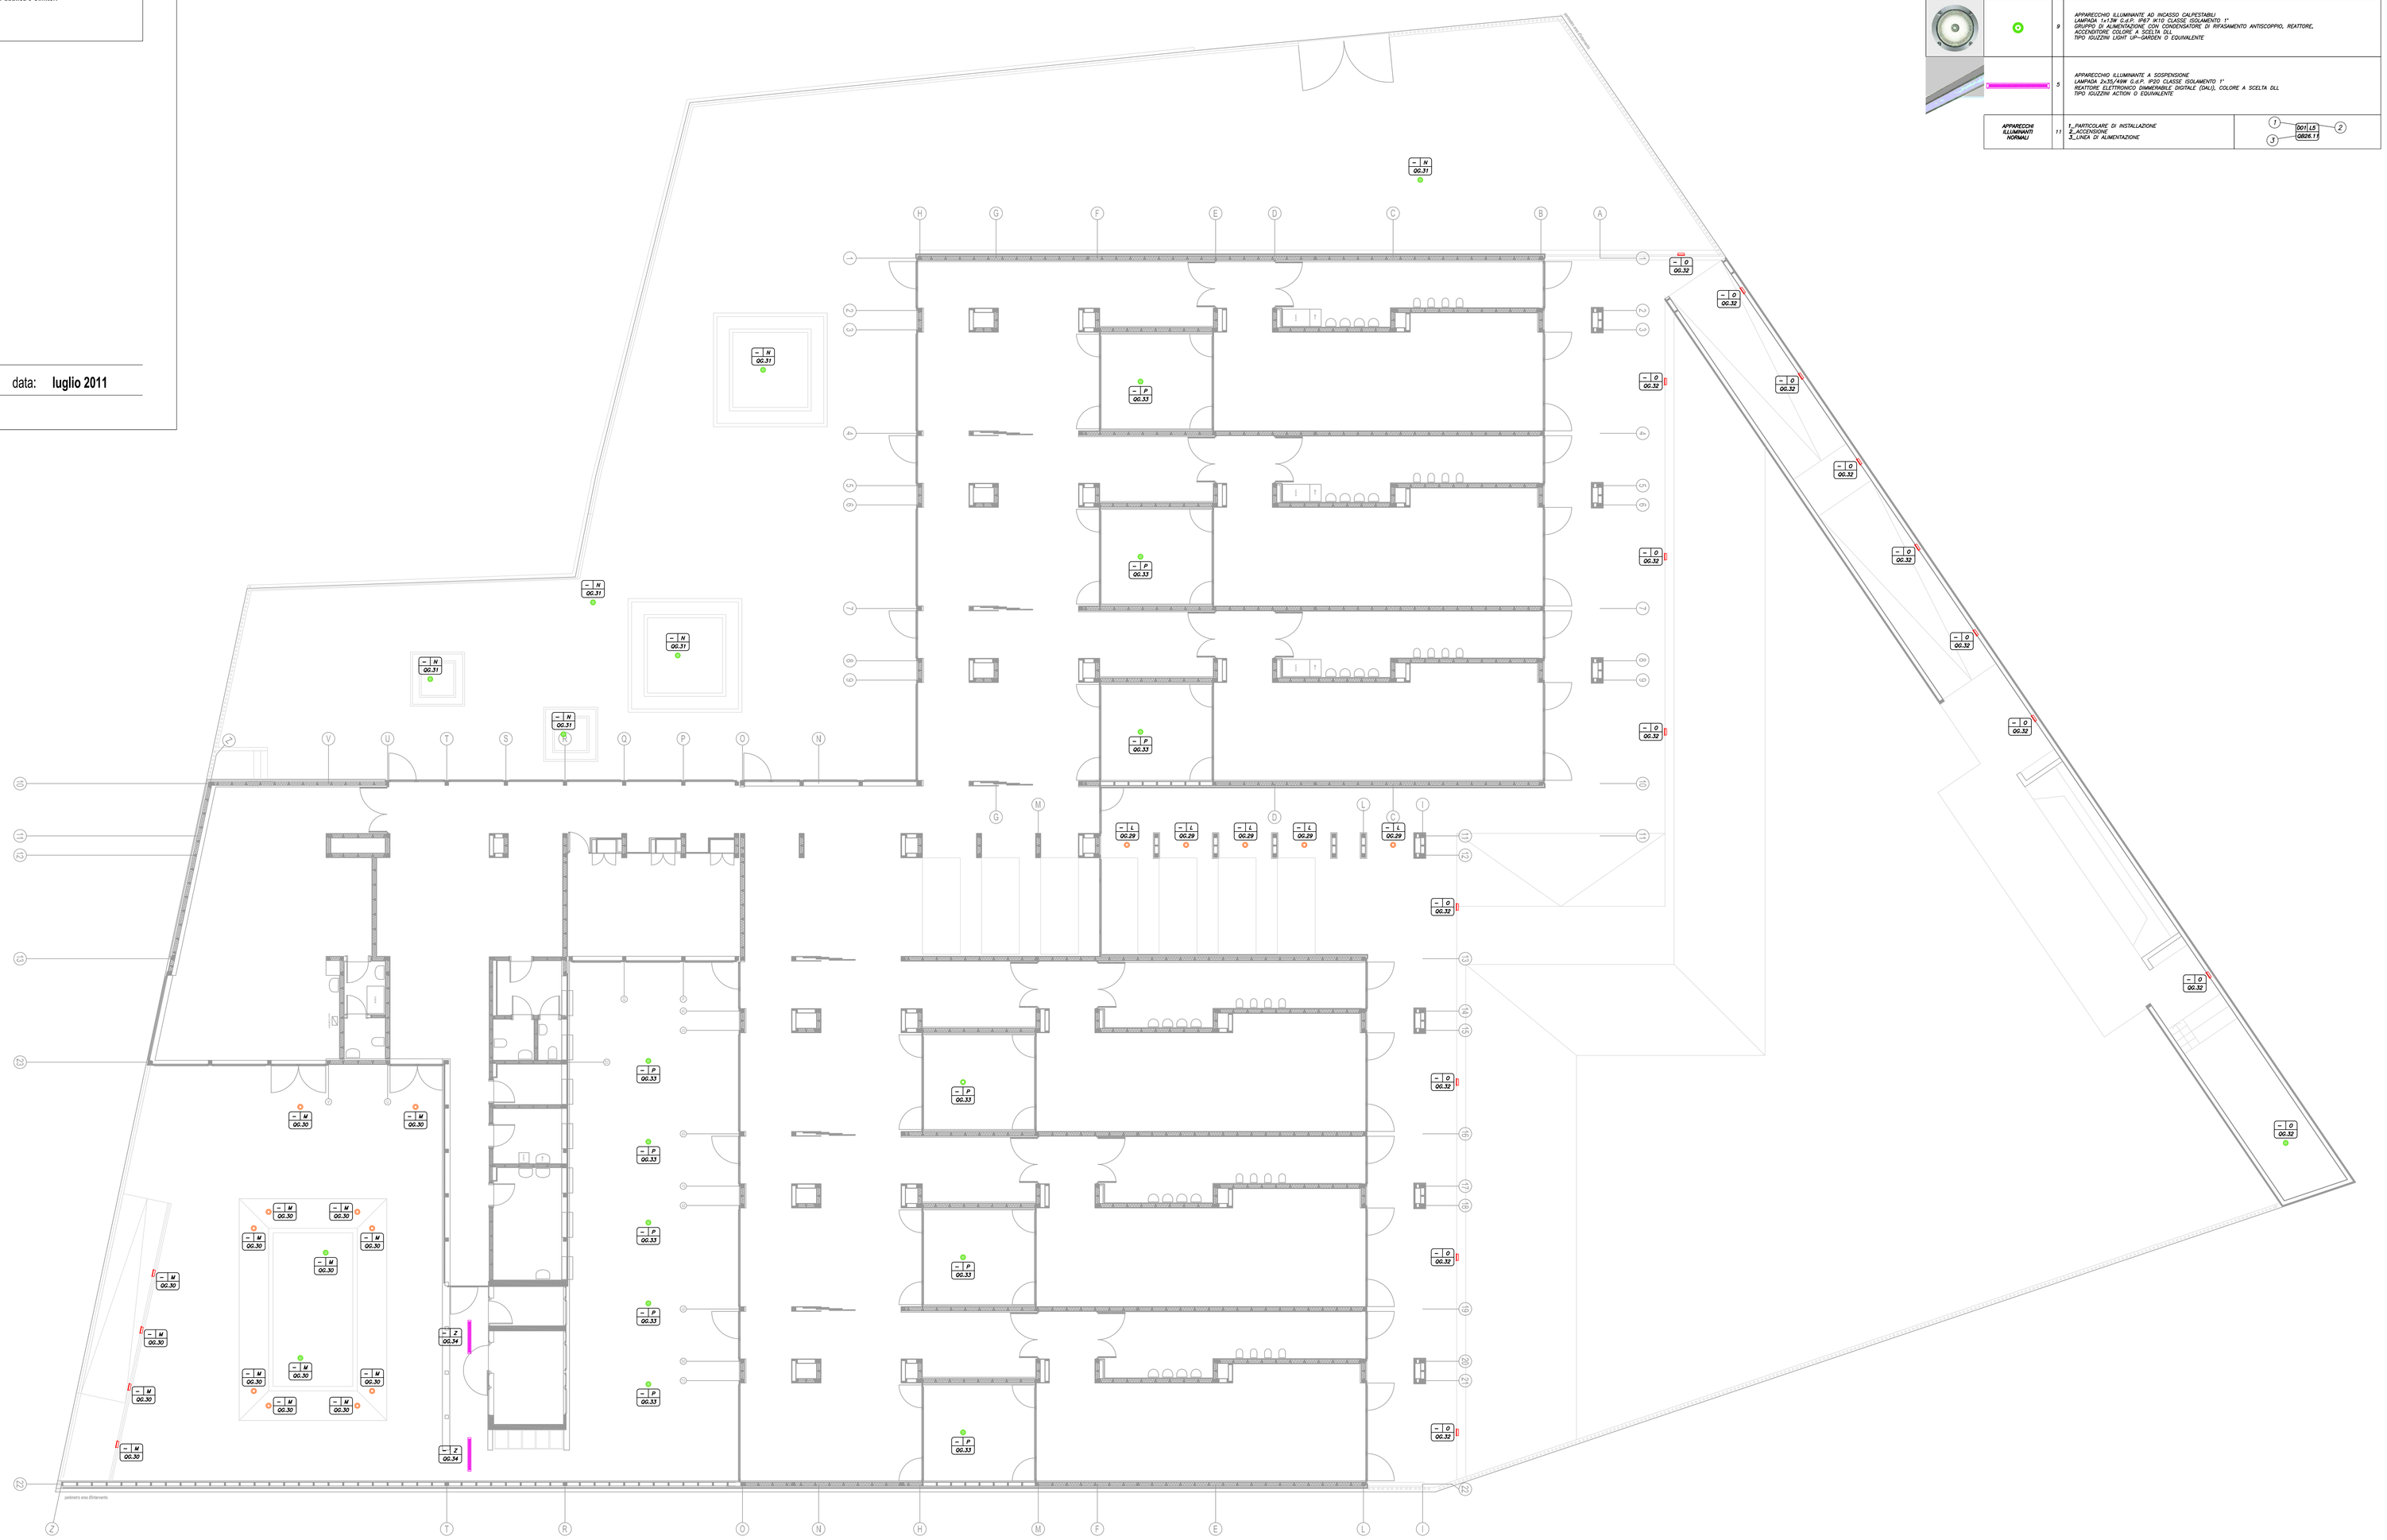
SIMBOLO	N°	DESCRIZIONE
	6	APPARECCHIO ILLUMINANTE A SOFFITTO LAMPADA 1x26W G.e.P. IP65 IK08/IK10 CLASSE ISOLAMENTO 2°. RIATTORE ELETTRONICO, COLORE A SCELTA DLL TIPO GLUZZINI FULL O EQUIVALENTE
	7	APPARECCHIO ILLUMINANTE A PLATONE' LAMPADA 2x28W G.e.P. IP43 CLASSE ISOLAMENTO 1°. RIATTORE ELETTRONICO, COLORE A SCELTA DLL TIPO GLUZZINI IROLL O EQUIVALENTE
	8	APPARECCHIO ILLUMINANTE AD INCASSO LAMPADA 1x18W G.e.P. IP66 IK05/IK10 CLASSE ISOLAMENTO 1°/2° RIATTORE ELETTRONICO, COLORE A SCELTA DLL TIPO GLUZZINI MALFI O EQUIVALENTE
	9	APPARECCHIO ILLUMINANTE AD INCASSO CALPESTABILI LAMPADA 1x13W G.e.P. IP67 IK10 CLASSE ISOLAMENTO 1°. GRUPPO DI ALIMENTAZIONE CON CONDENSATORE DI RIFASAMENTO ANTISCOPPIO, RIATTORE, TIPO GLUZZINI LIGHT UP-GARDEN O EQUIVALENTE
	5	APPARECCHIO ILLUMINANTE A SOSPENSIONE LAMPADA 2x35/49W G.e.P. IP20 CLASSE ISOLAMENTO 1°. RIATTORE ELETTRONICO DIMMERABILE DIGITALE (DALI), COLORE A SCELTA DLL TIPO GLUZZINI ACTION O EQUIVALENTE
APPARECCHI ILLUMINANTI NORMALI	11	1_PARTICOLARE DI INSTALLAZIONE 2_ACCENSIONE 3_LINEA DI ALIMENTAZIONE