comune di
PRATO
Codice Fiscale: 84006890481

Progetto:
Nuova Scuola Materna di n. 6 sezioni
in Viale Montegrappa, località PONZANO

Titolo:
IMPIANTI MECCANICI - IMPIANTO A PANNELLI SOLARE - COPERTURA

Fase: **PROGETTO ESECUTIVO**

Assessore ai Lavori Pubblici	**Roberto Caverni**
Settore 4 Area Tecnica	**Servizio 4S Edilizia Pubblica e Cimiteri**
Dirigente del Servizio	**Ing. Paolo Bartalini**
Responsabile Unico del Procedimento	**Arch. Luca Piantini**

Progettisti

Progettista opere architettoniche
Arch. Mauro Frate - Capogruppo
Arch. Piero Vincenti
Arch. Augusto Andriolo
Arch. Nicola Rossi

Progettista opere strutturali
Ing. Andrea Rigato

Progettista impianti meccanici ed elettrici
PROTECNO Engineering srl
Consulting Engineering & Project Management for Sustainable Energy Systems

Consulenza progettazione acustica
Studio Pro.Tecno srl

Coordinatore sicurezza in fase di progettazione
Arch. Luca Piantini

Tavola:	**IM08**
Scala:	1: 100
Spazio riservato agli uffici:	

© Copyright Comune di Prato - Servizio Edilizia Pubblica e Cimiteri
è vietata la riproduzione anche parziale del documento

data: **luglio 2011**

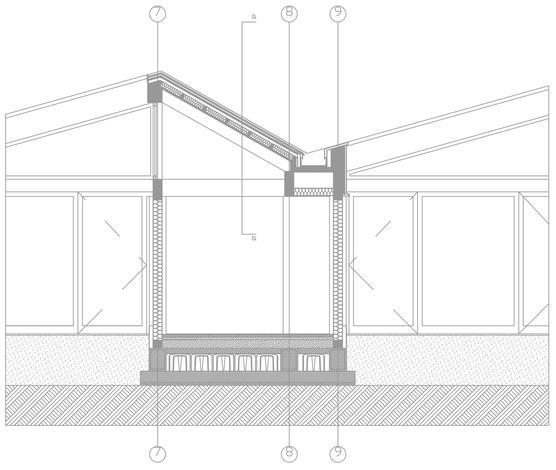

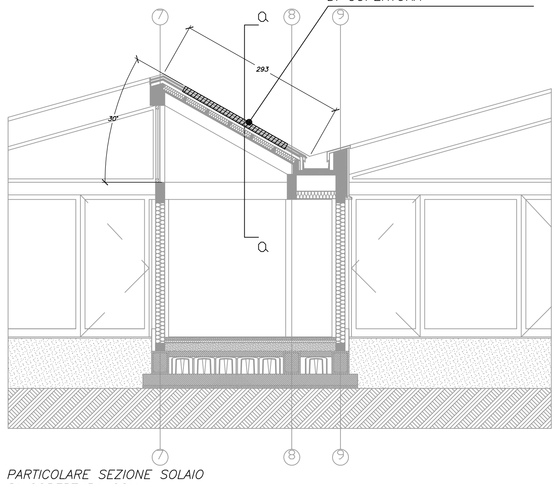

COLLETTORE SOLARE TERMICO INTEGRATTO NEL PACCHETTO DI COPERTURA

PARTICOLARE SEZIONE SOLAIO DI COPERTURA CON PANNELLO SOLARE INTEGRATO

LEGENDA SIMBOLI		
SIMBOLO	N°	DESCRIZIONE
	1	COLLETTORE SOLARE – PRODUZIONE DI ACQUA CALDA DIMENSIONI 2050x1228x105 mm
———	2	TUBAZIONE DI COLLEGAMENTO DELL'IMPIANTO SOLARE ALLA CENTRALE TERMICA

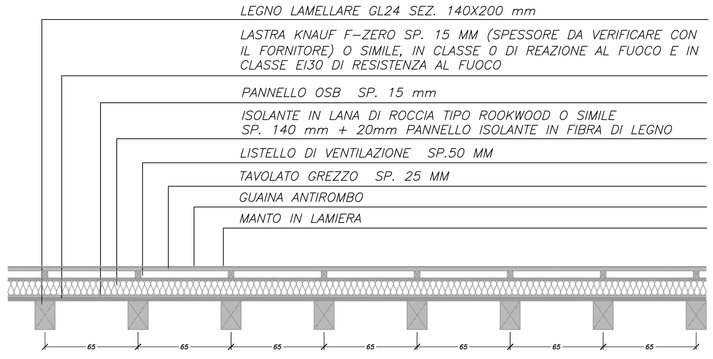

COPERTURA SEZ A–A

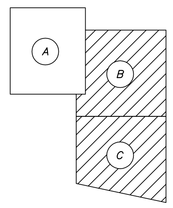

PIANTA DI RIFERIMENTO
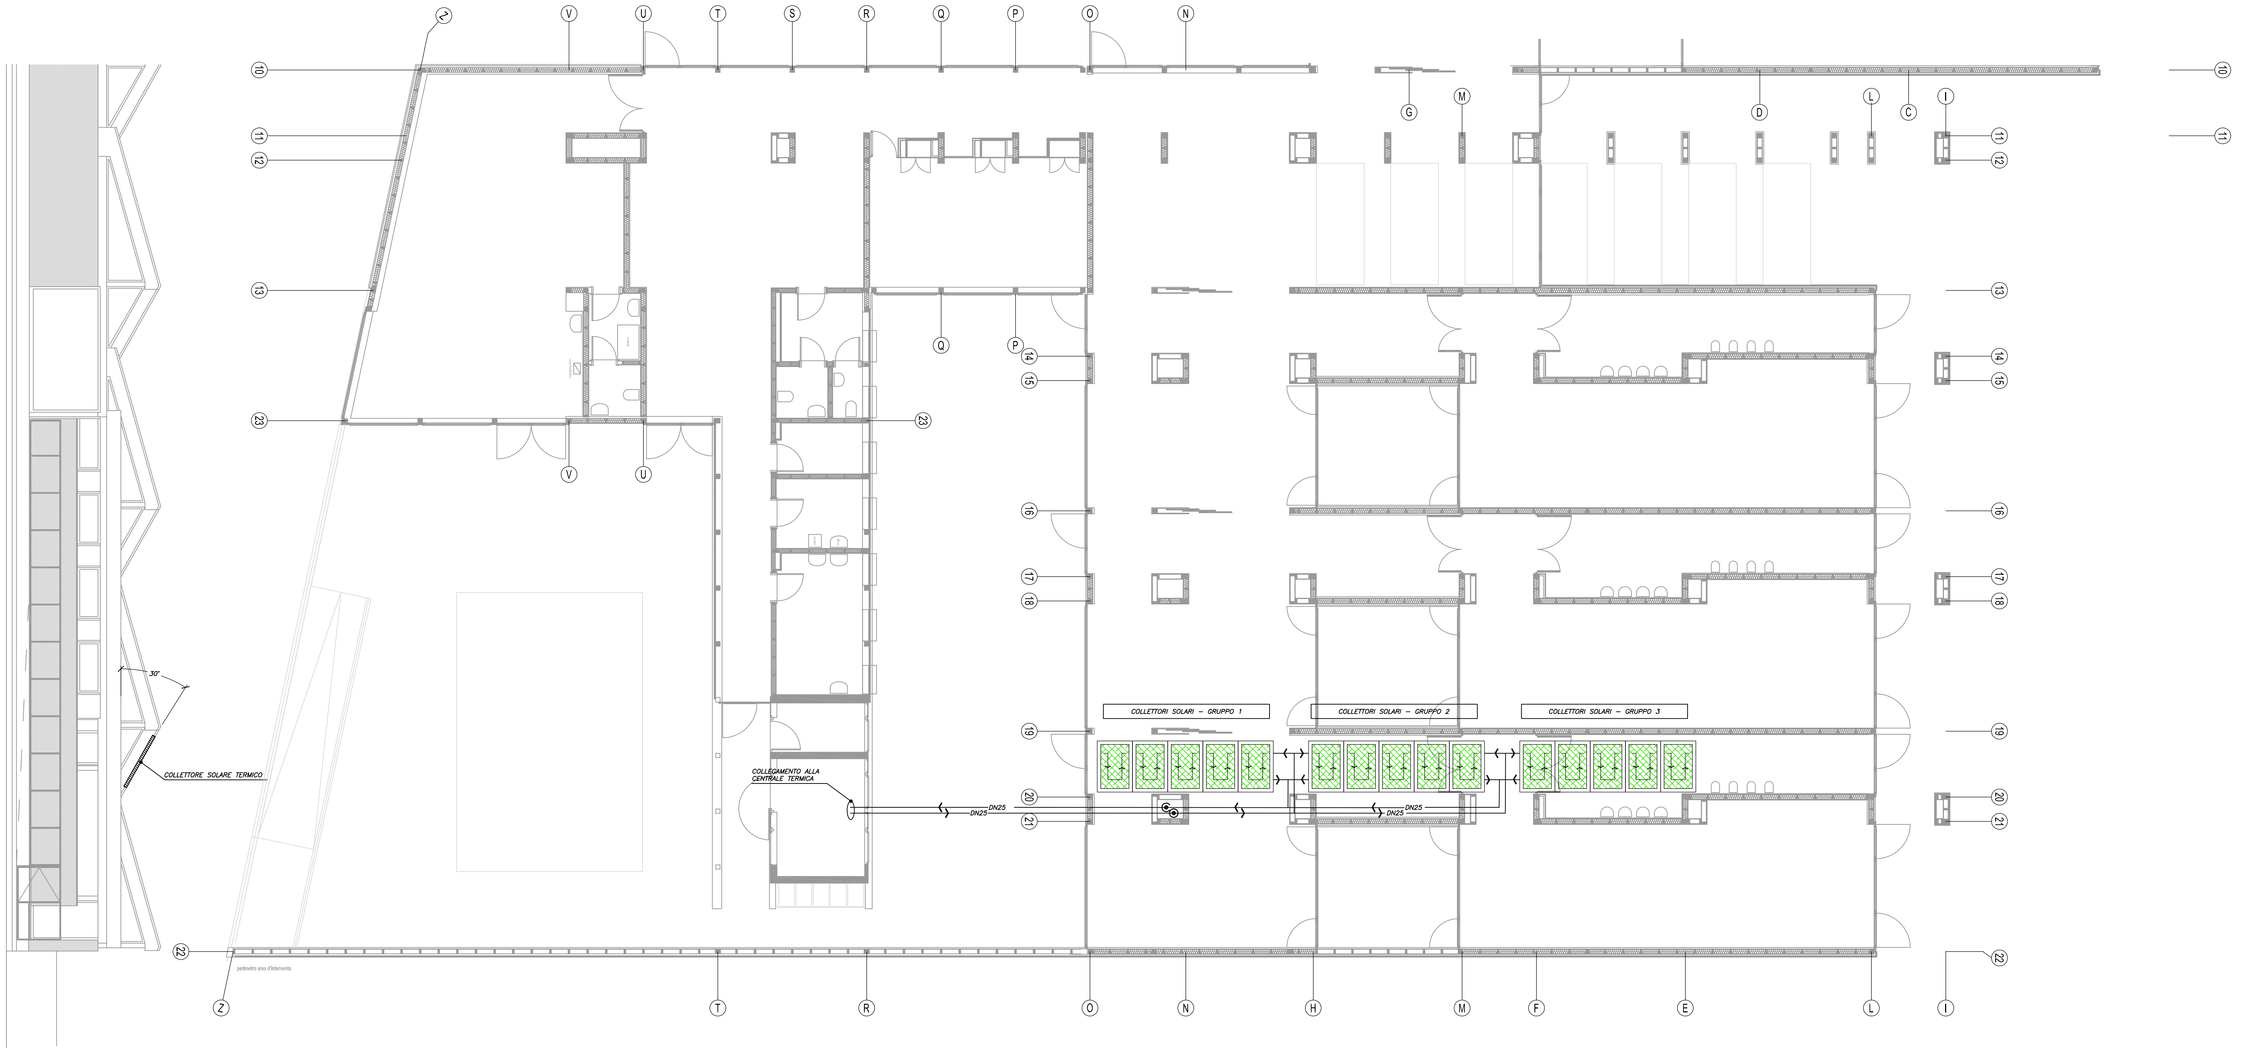
PROSPETTO SUD/EST SCALA 1:100