

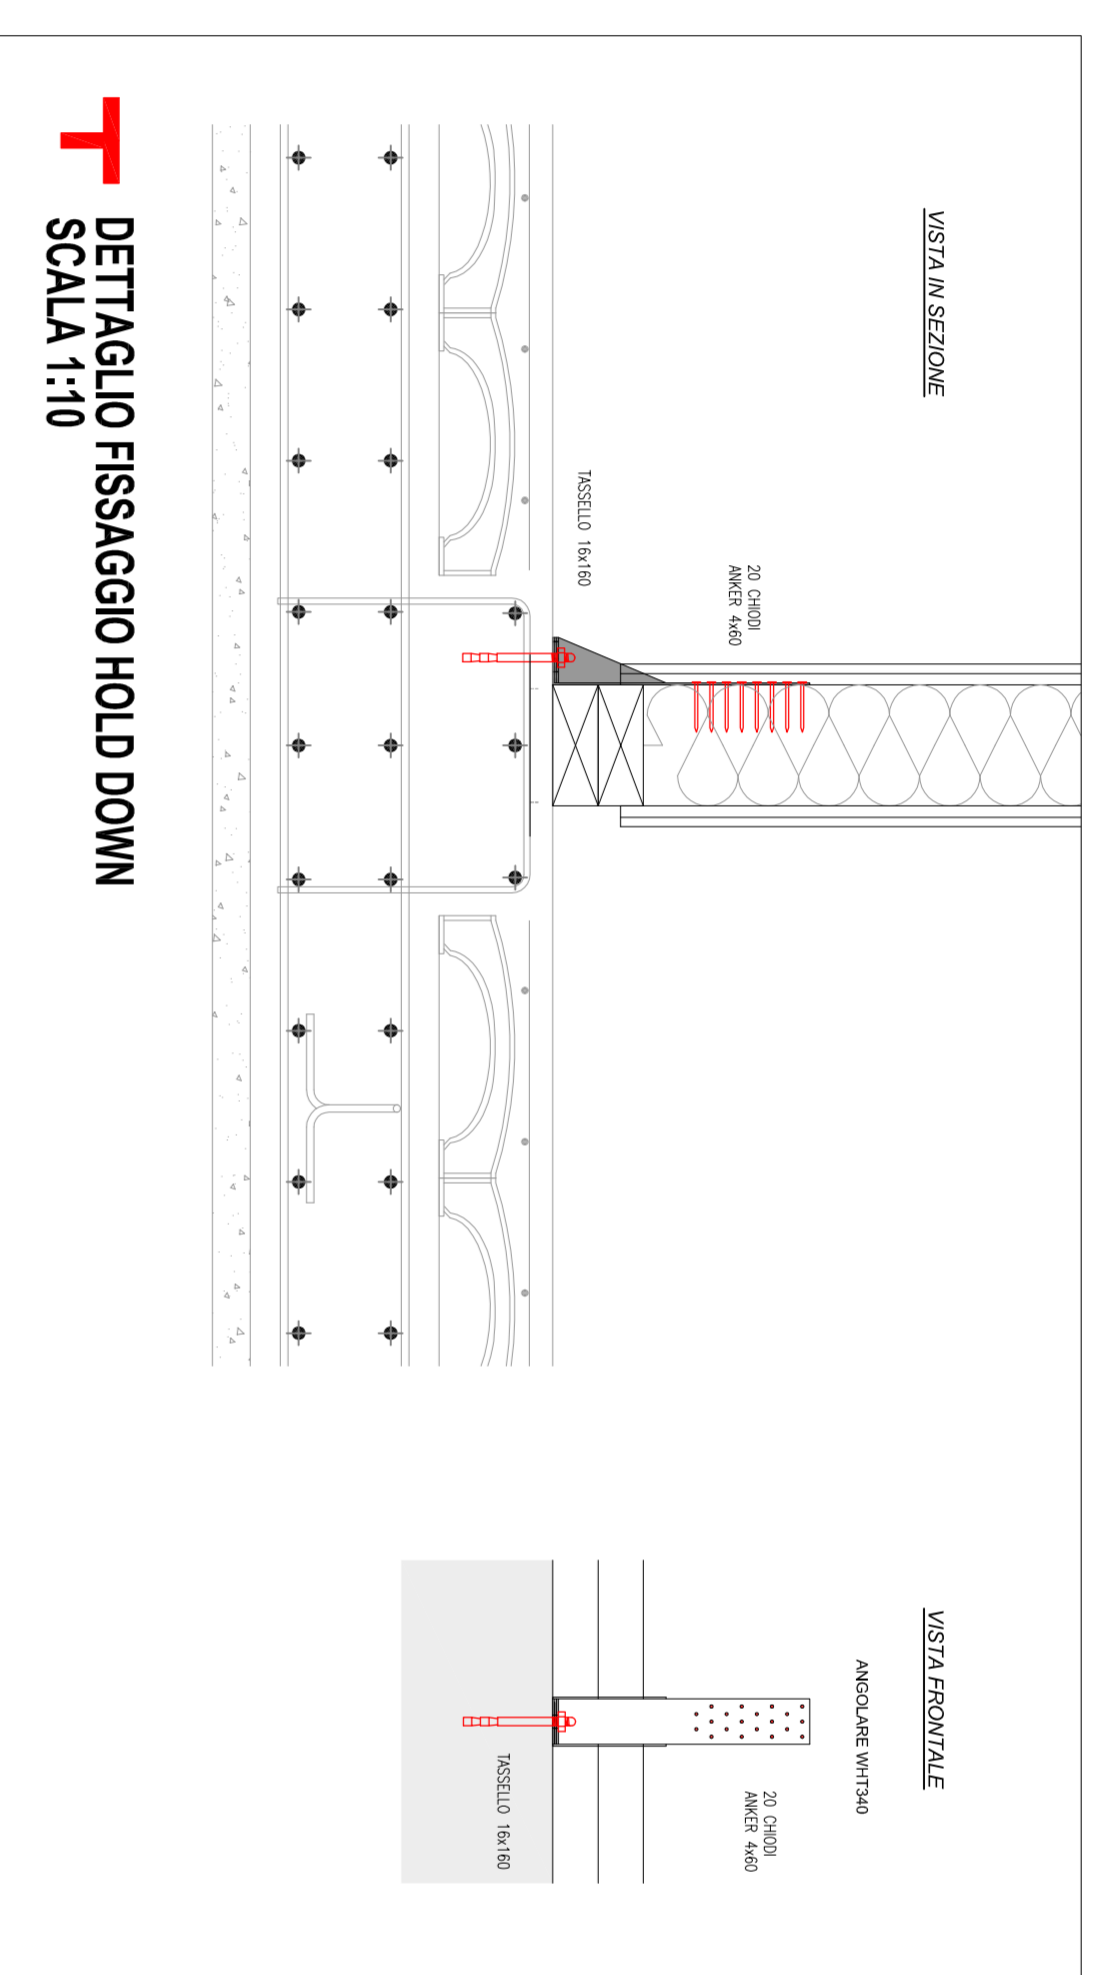



**ELEMENTI DI IRRIGIDIMENTO T04**  
SCALA 1:20

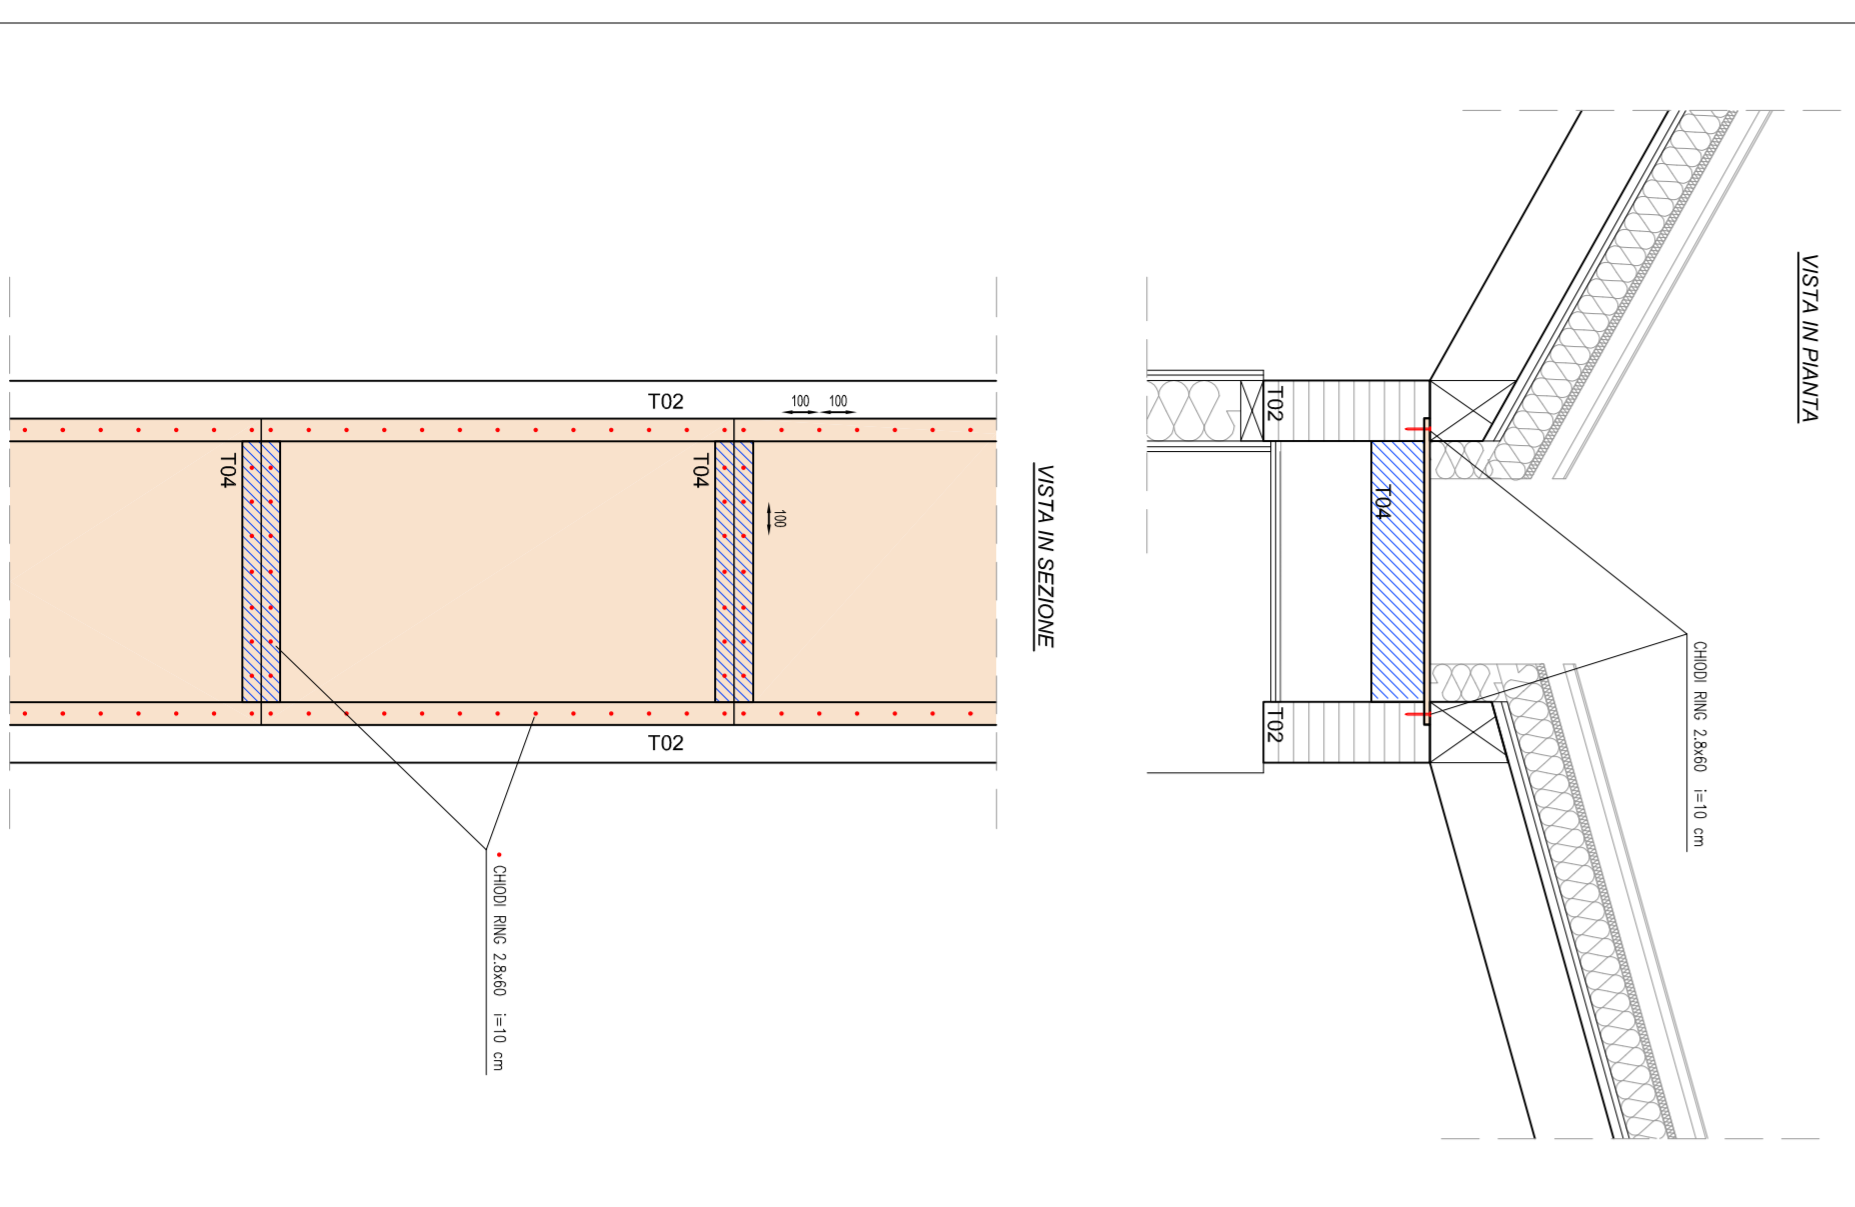


**DETTAGLIO FISSAGGIO HOLD DOWN**  
SCALA 1:10

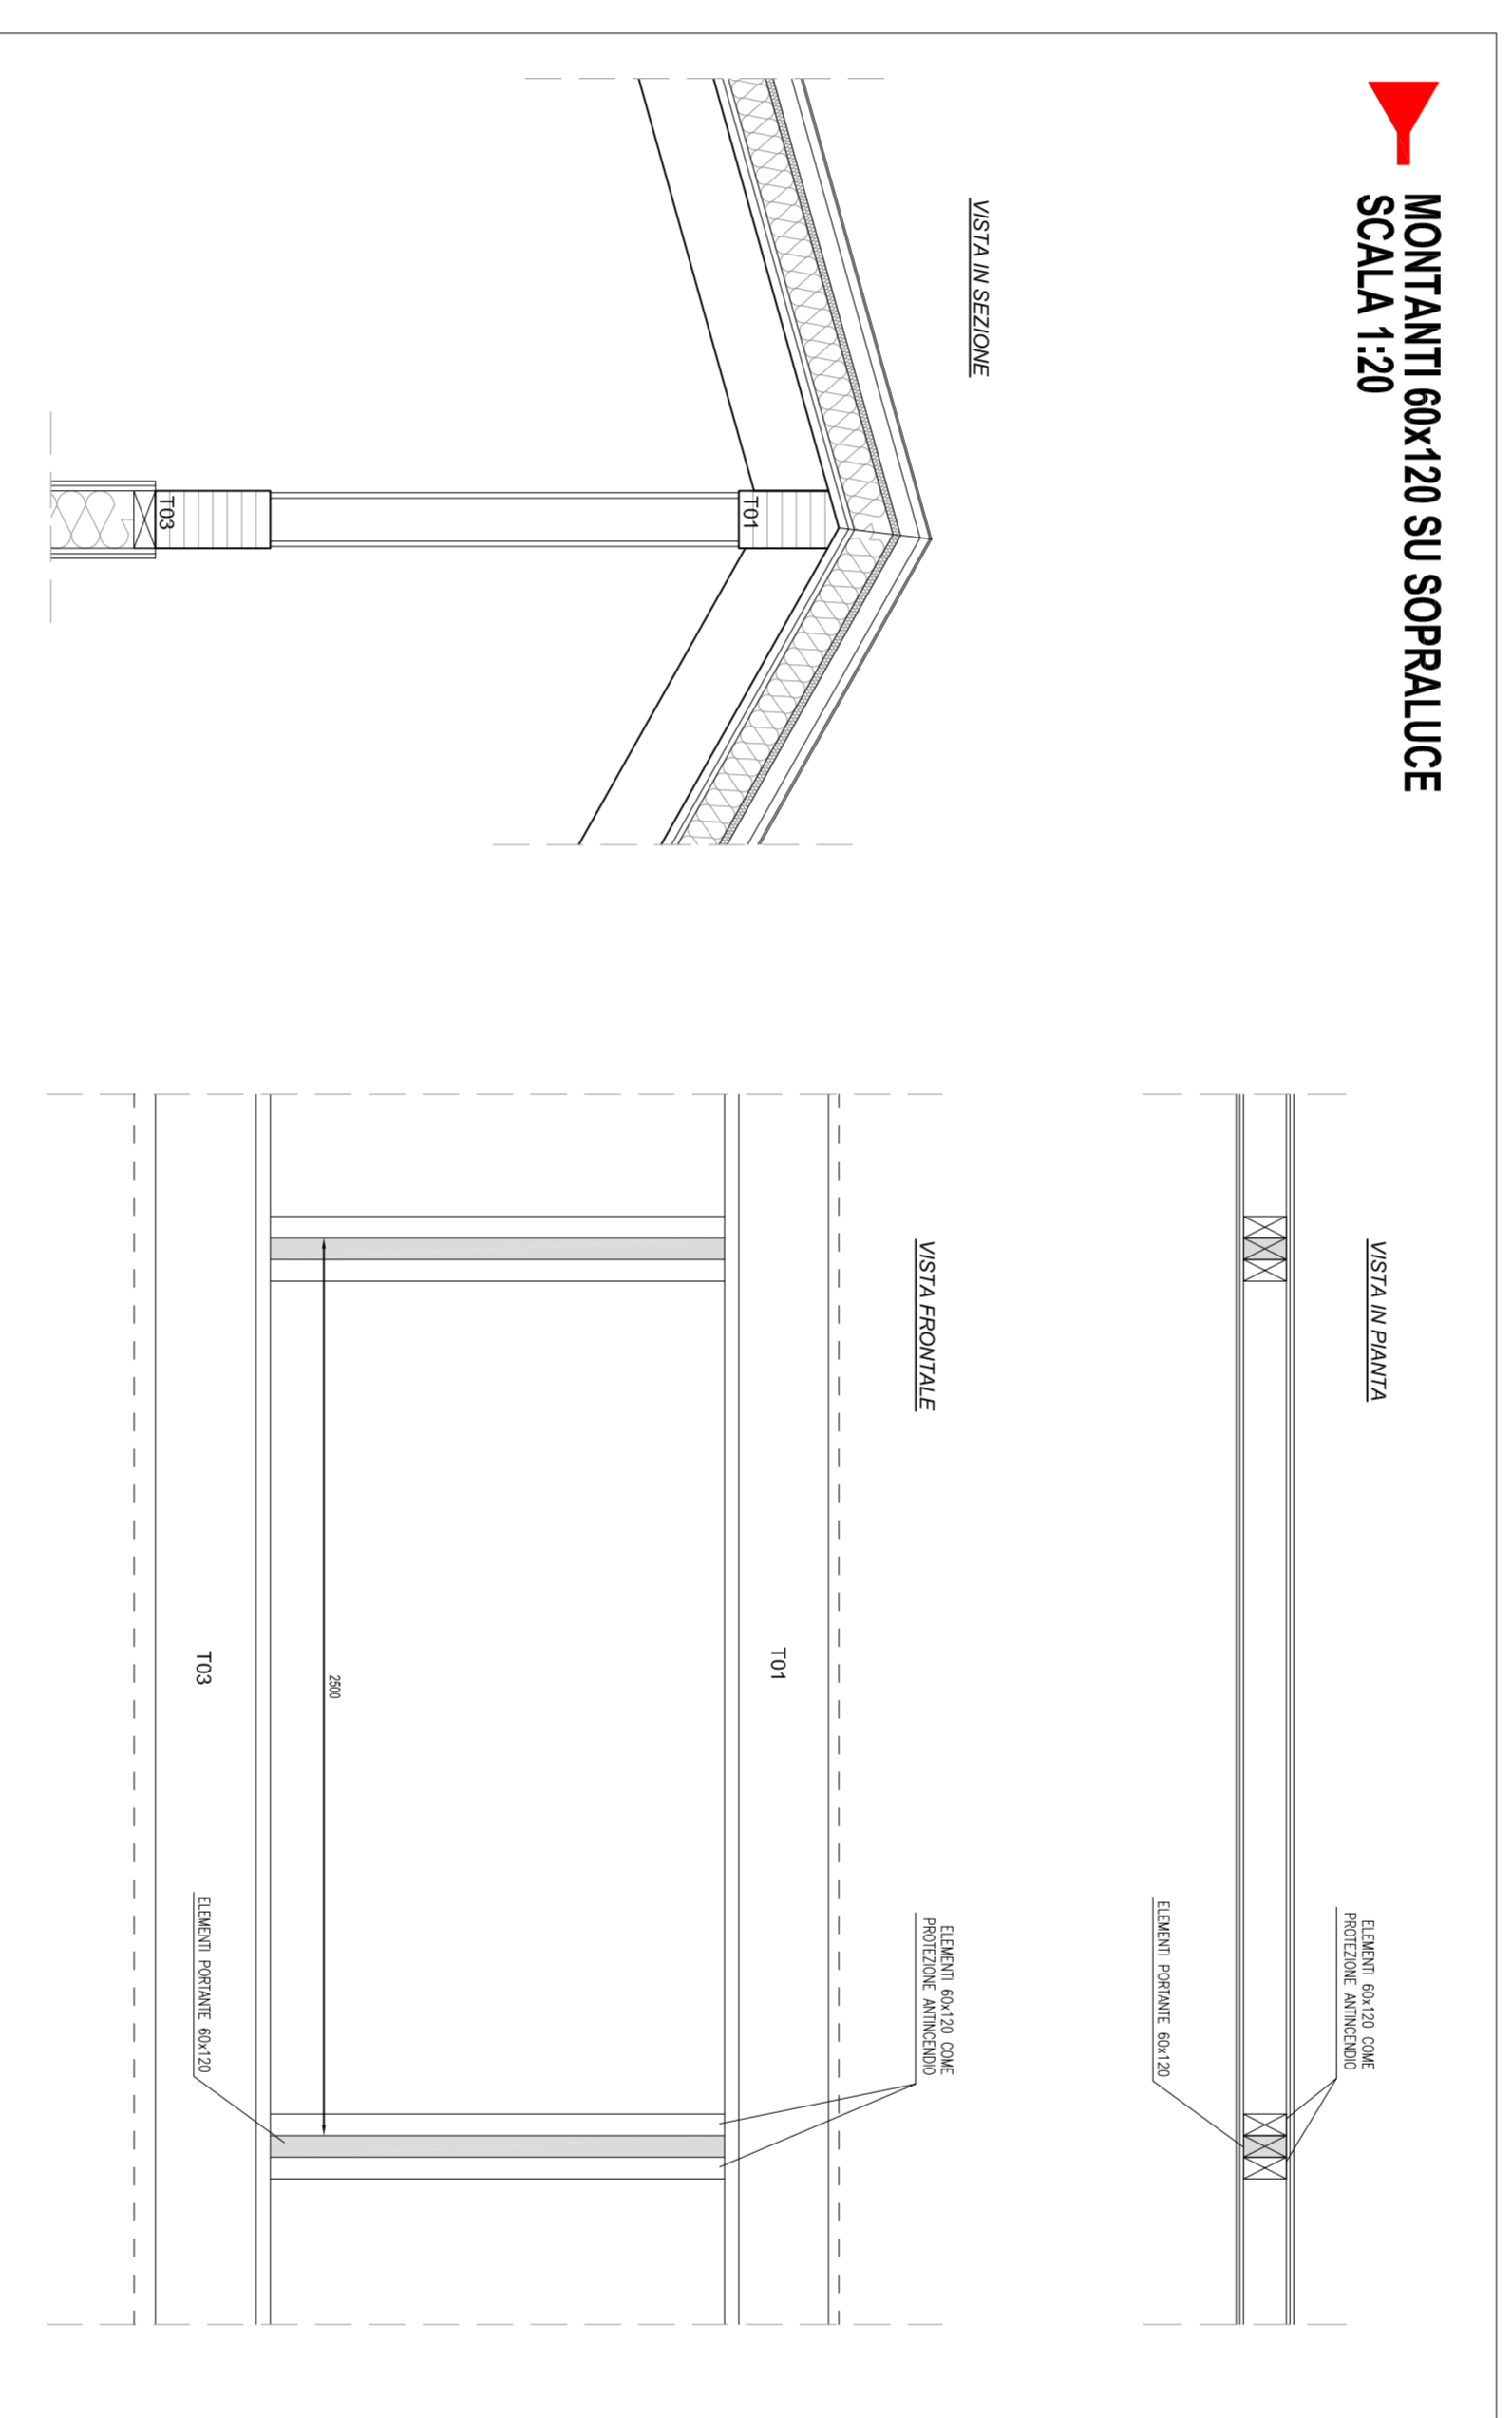


**MONTANTI 60x120 SU SOPRALUCE**  
SCALA 1:20

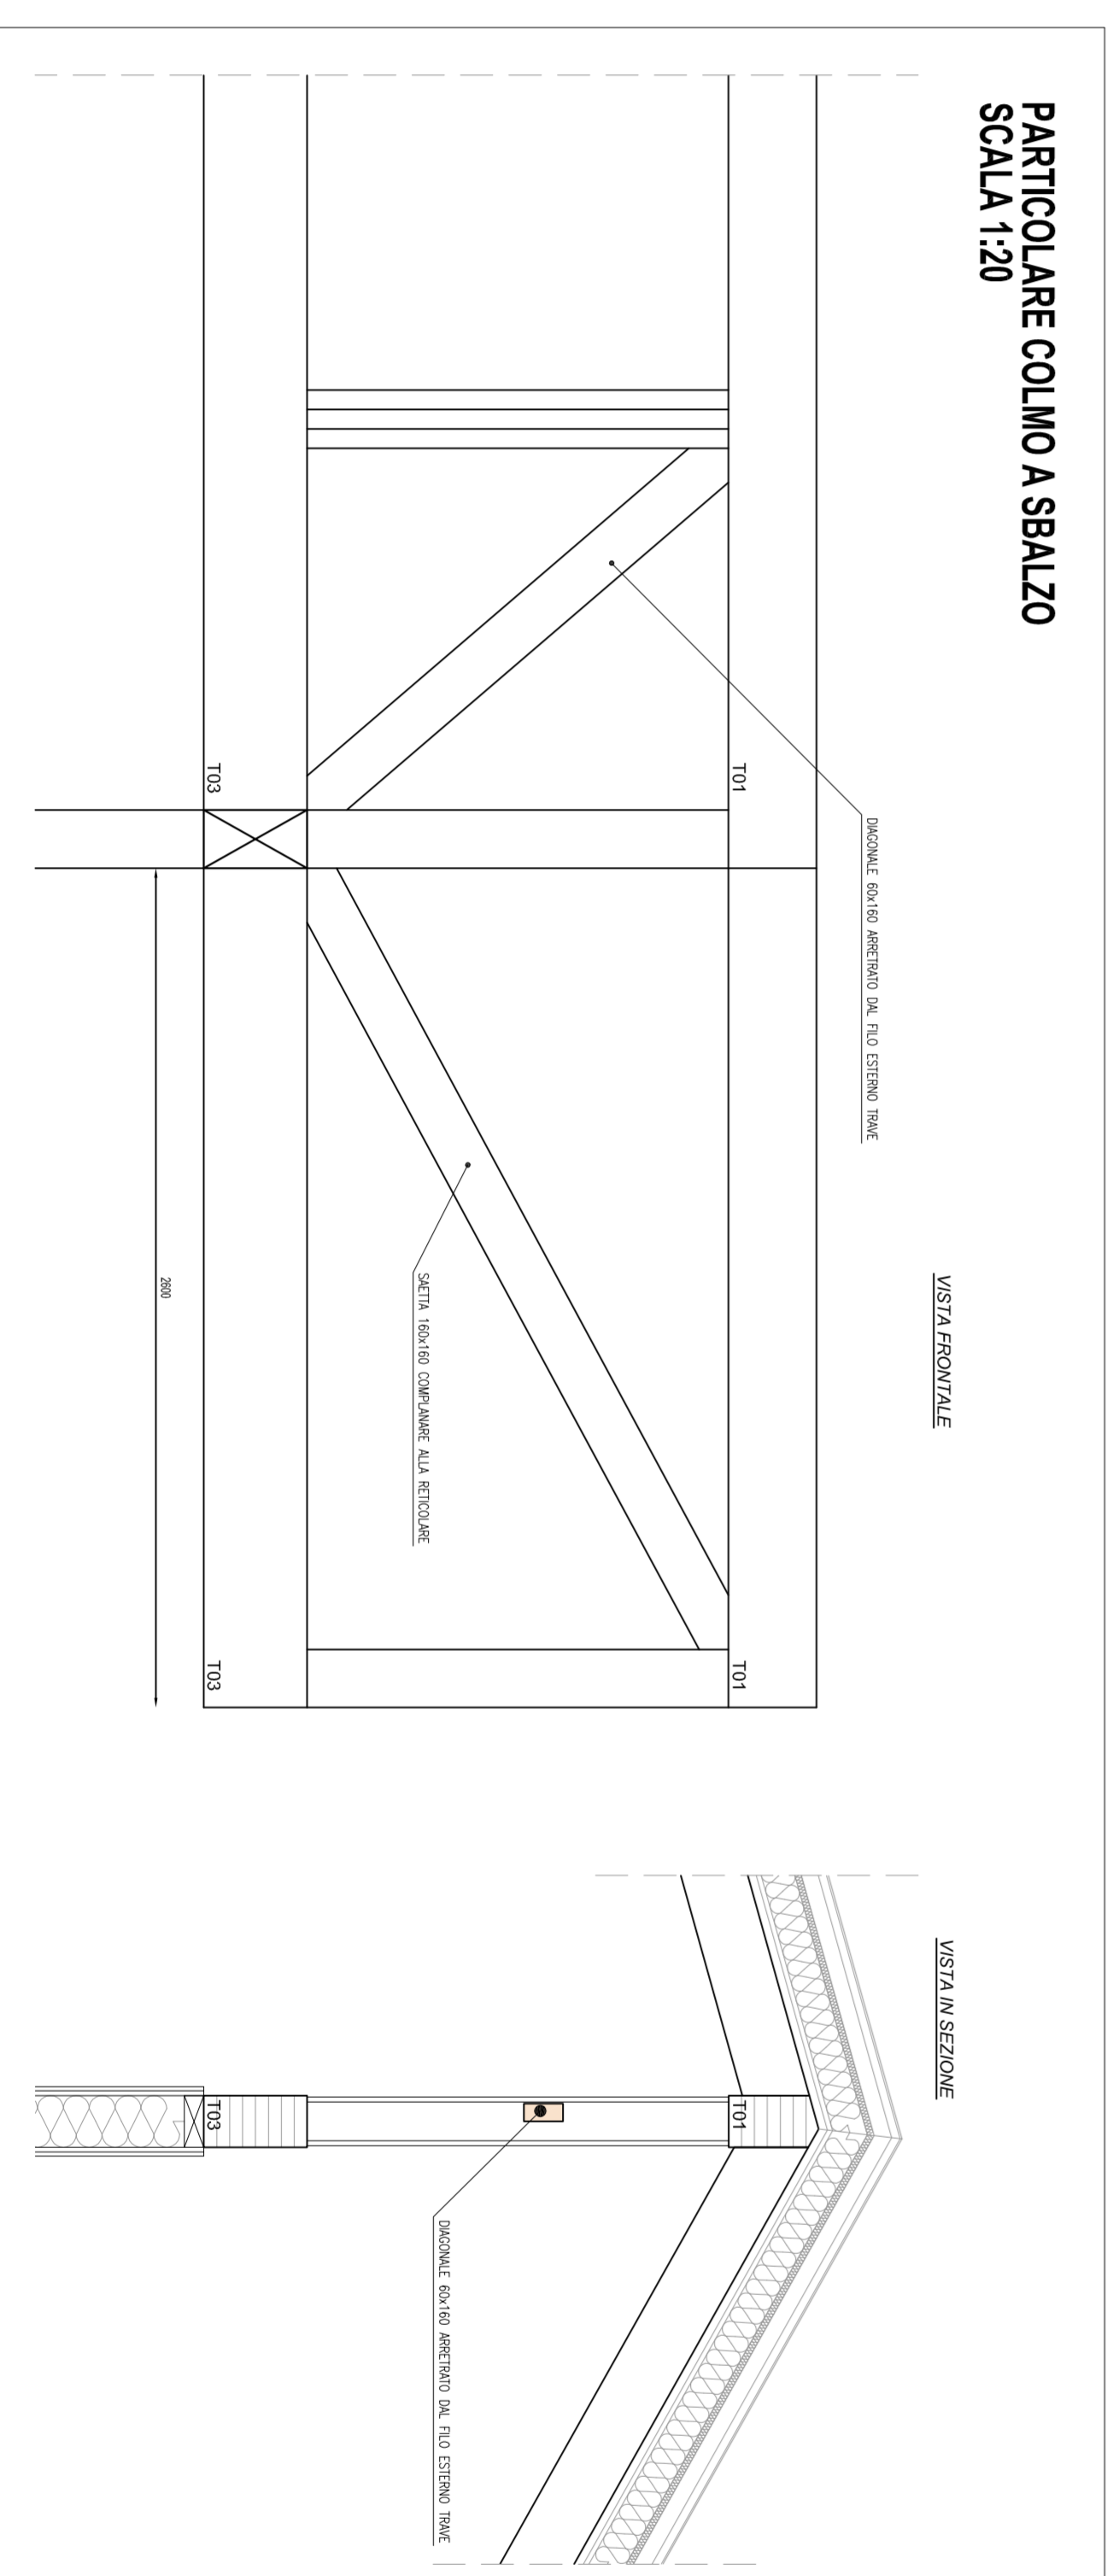


**PARTICOLARE COLMO A SBALZO**  
SCALA 1:20

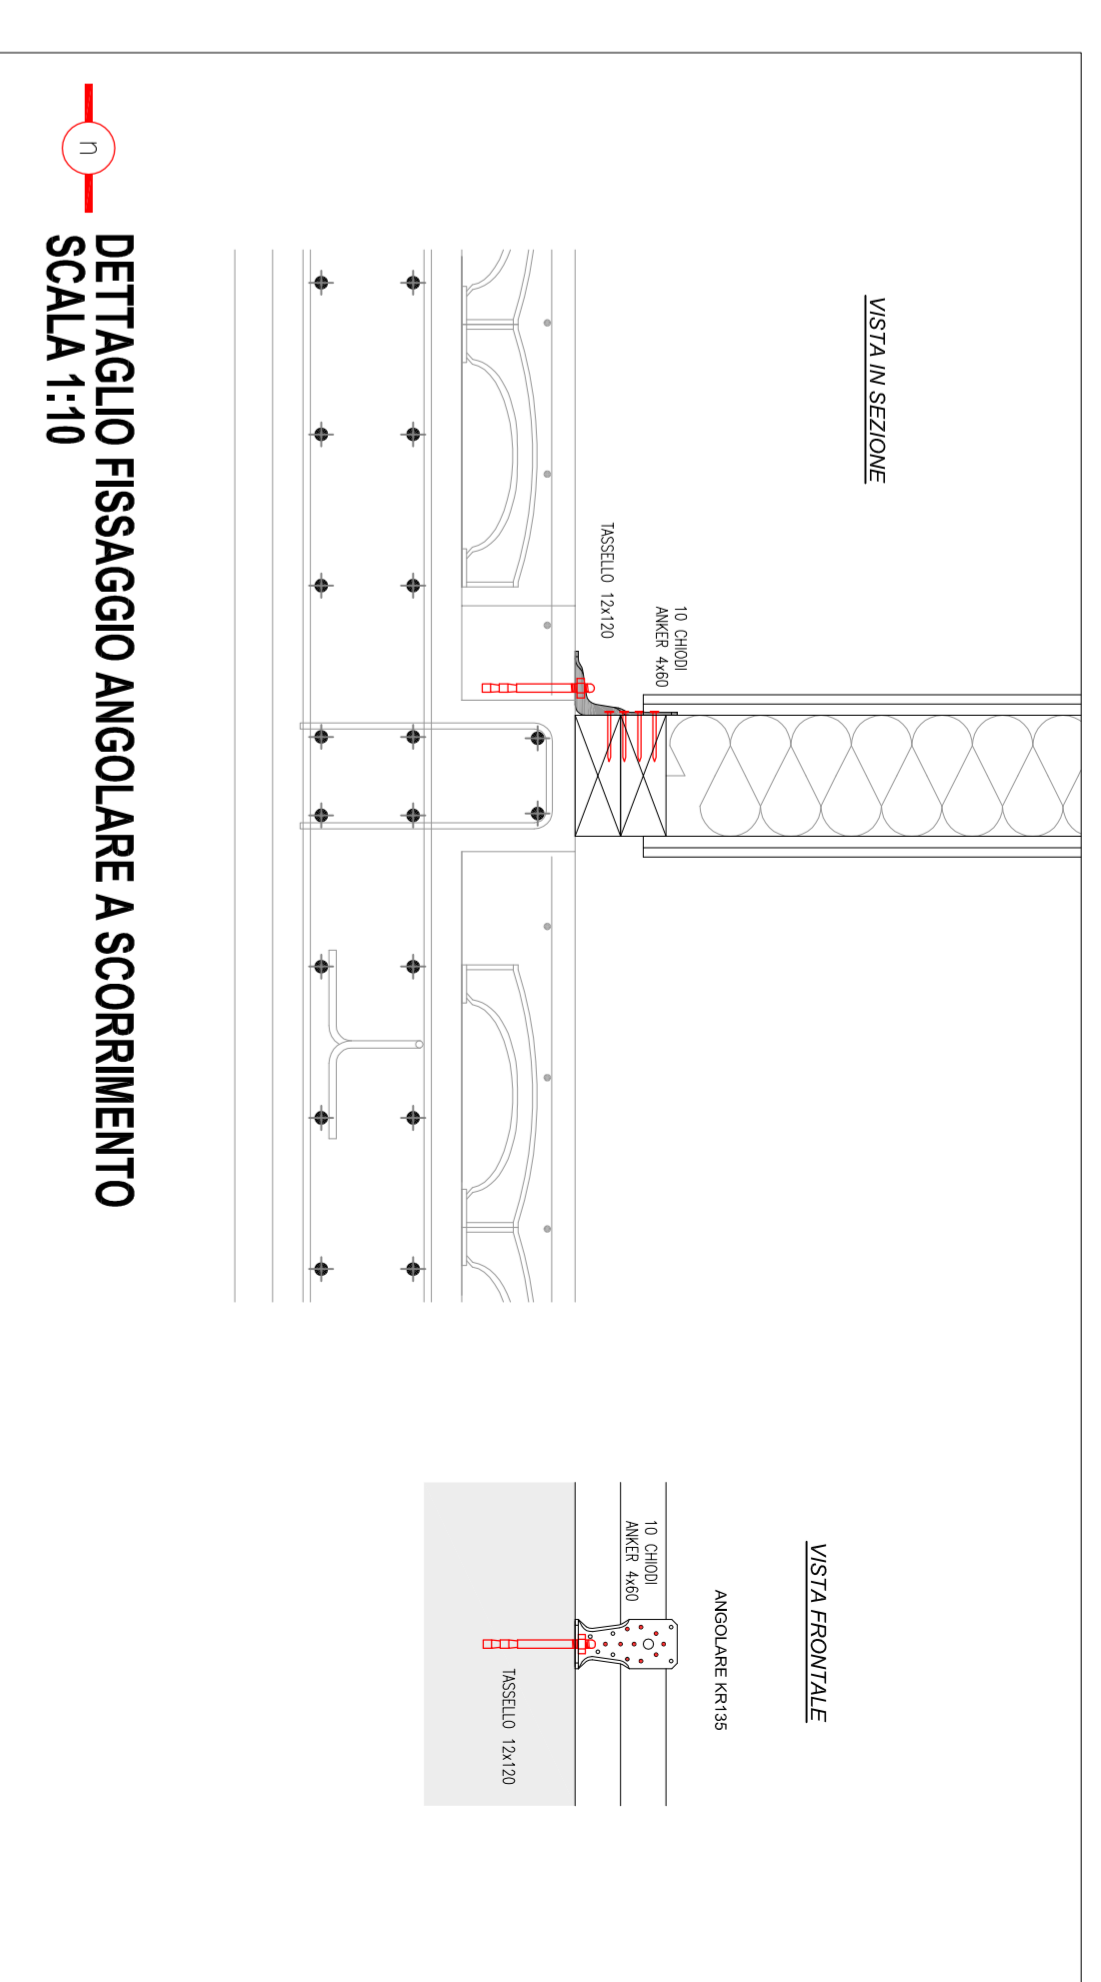


**DETTAGLIO FISSAGGIO ANGOLARE A SCORRIMENTO**  
SCALA 1:10

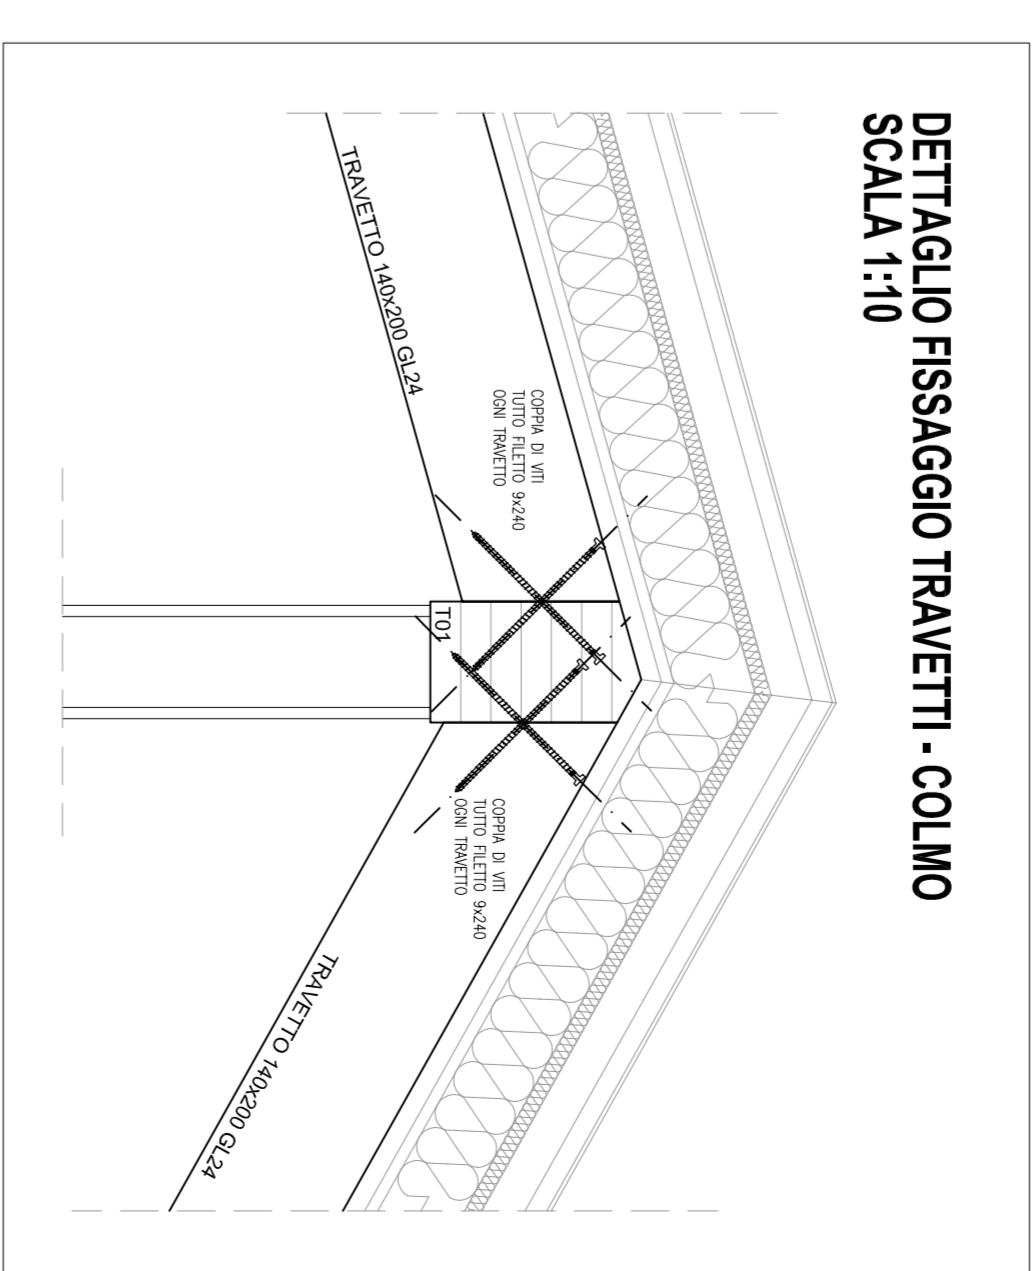

**DETTAGLIO FISSAGGIO TRAVETTI - COLMO**  
SCALA 1:10

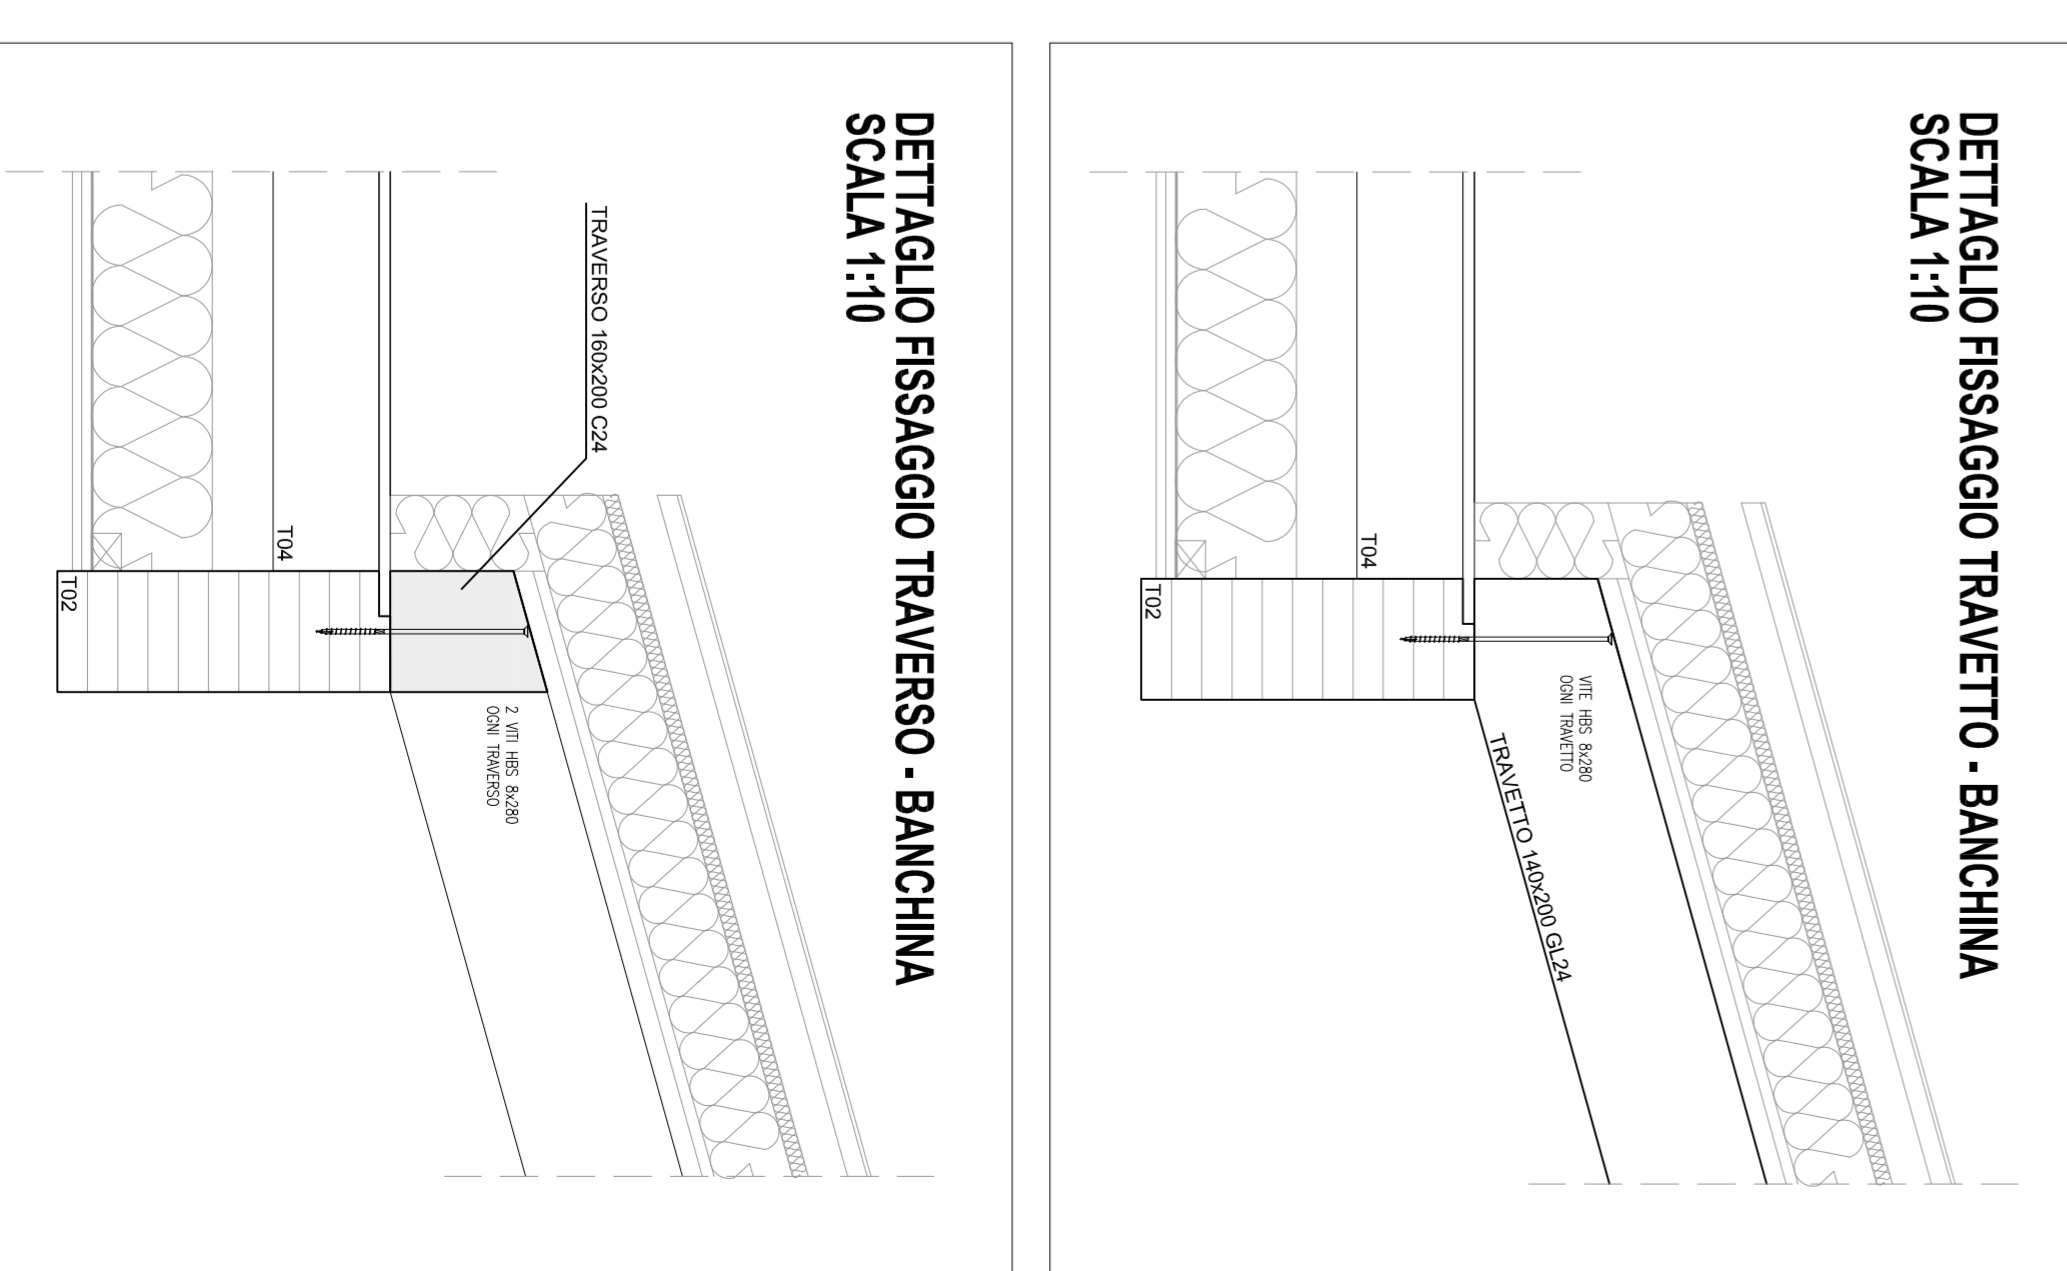

**DETTAGLIO FISSAGGIO TRAVETTO - BANCHINA**  
SCALA 1:10

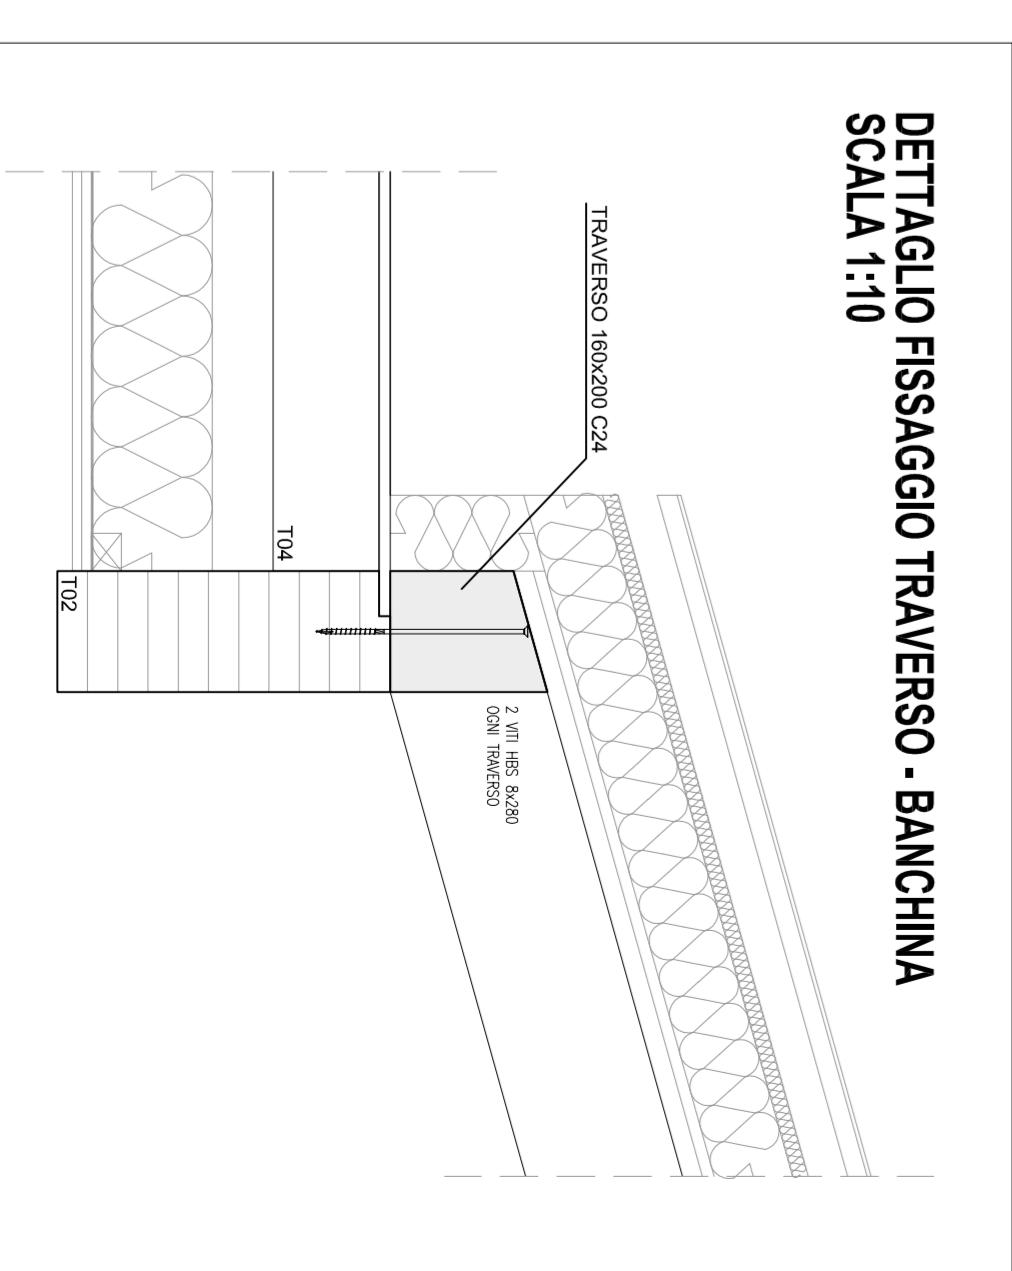

**DETTAGLIO FISSAGGIO TRAVERSO - BANCHINA**  
SCALA 1:10