



comune di  
**PRATO**

Codice Fiscale: 84006890481

---

**Progetto: Riqualficazione funzionale e strutturale della rete stradale  
ed eliminazione barriere architettoniche 2016 Lotto2**

---

Fase:  
**Progetto Esecutivo**

Assessore ai lavori pubblici	<b>Filippo Alessi</b>
Area Tecnica	<b>Servizio Mobilità e Infrastrutture</b>
Dirigente del Servizio	<b>Ing. Rossano Rocchi</b>

### **Progettisti**

Progettisti

**Ing. Antonio De Luca**  
**Ing. Serena Gatti**  
**Ing. Erika Bartoletti**  
**Geom. Simone Donati**


R.U.P.  
**Geom. Gerarda Del Reno**

**Elaborato B:**  
**Tav. 1 Ambito d'intervento**

**P 281/2**





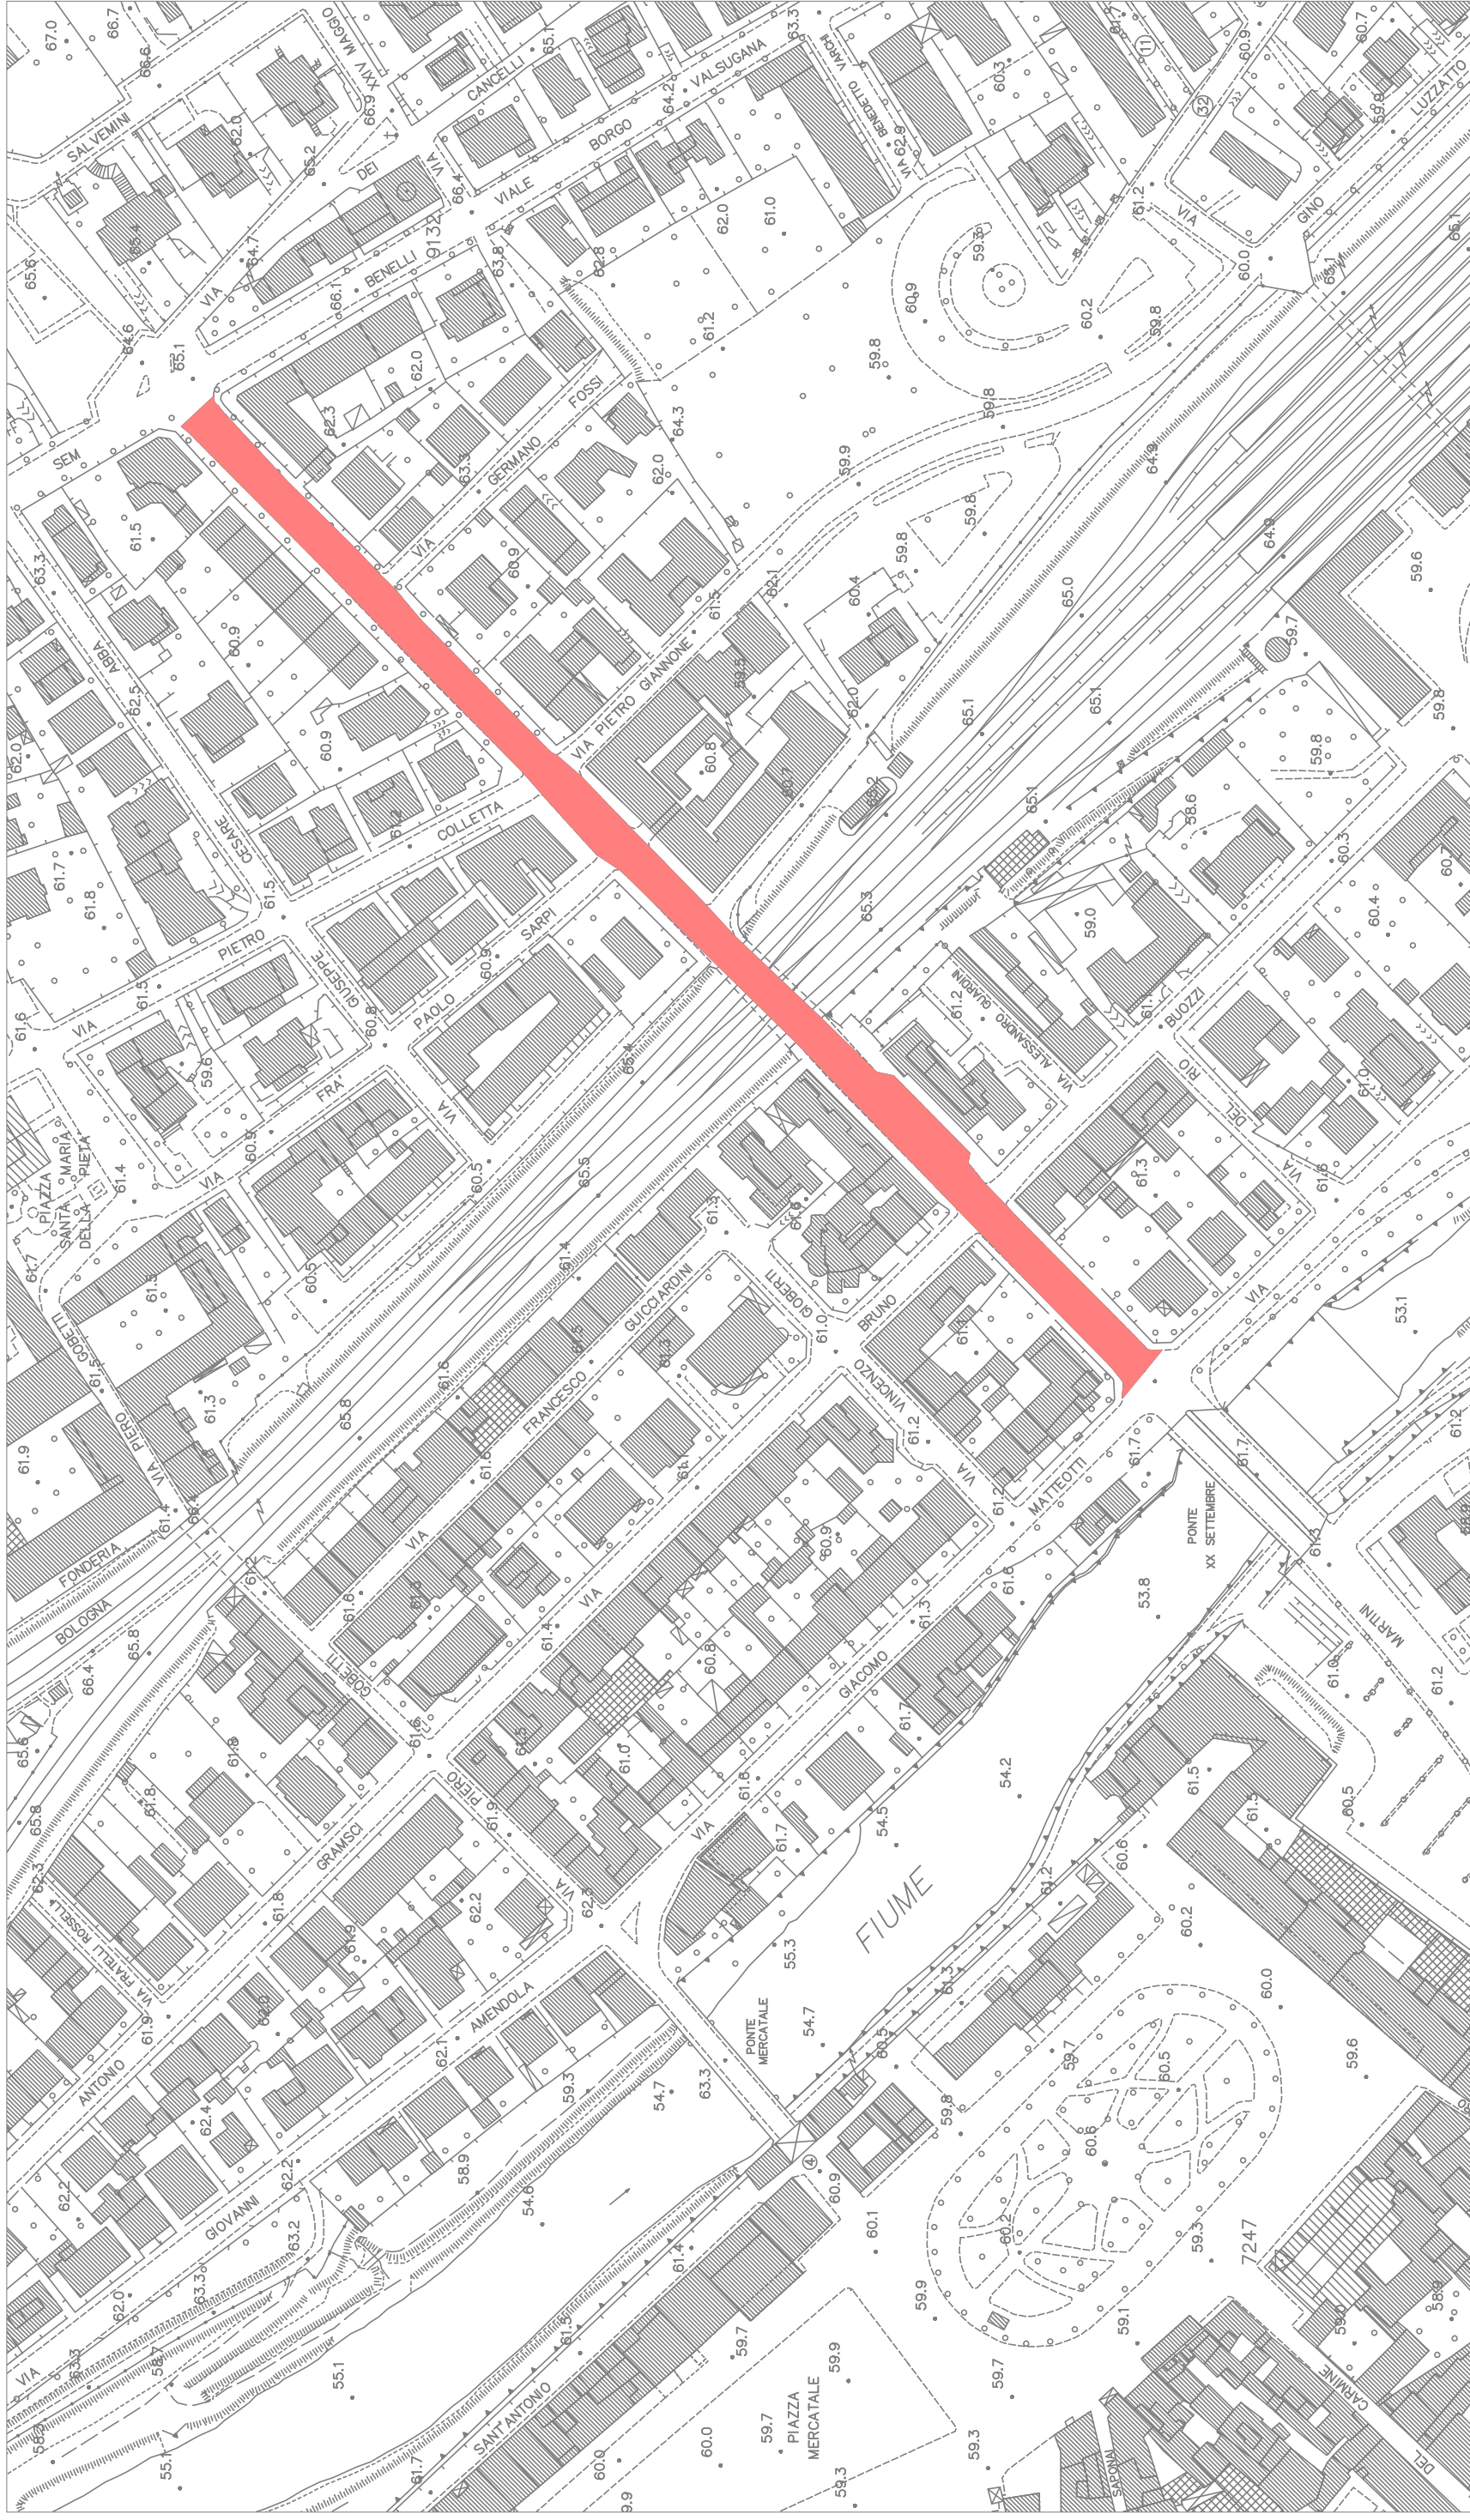

**COMUNE DI PRATO**

Servizio PH Mobilità e Infrastrutture

**RIQUALIFICAZIONE FUNZIONALE E STRUTTURALE DELLA RETE STRADALE ED  
ELIMINAZIONE BARRIERE ARCHITETTONICHE LOTTO 2**


**RIQUALIFICAZIONE STRADALE**

Planimetria generale VIA MACHIAVELLI

Anno 2016

P281/5



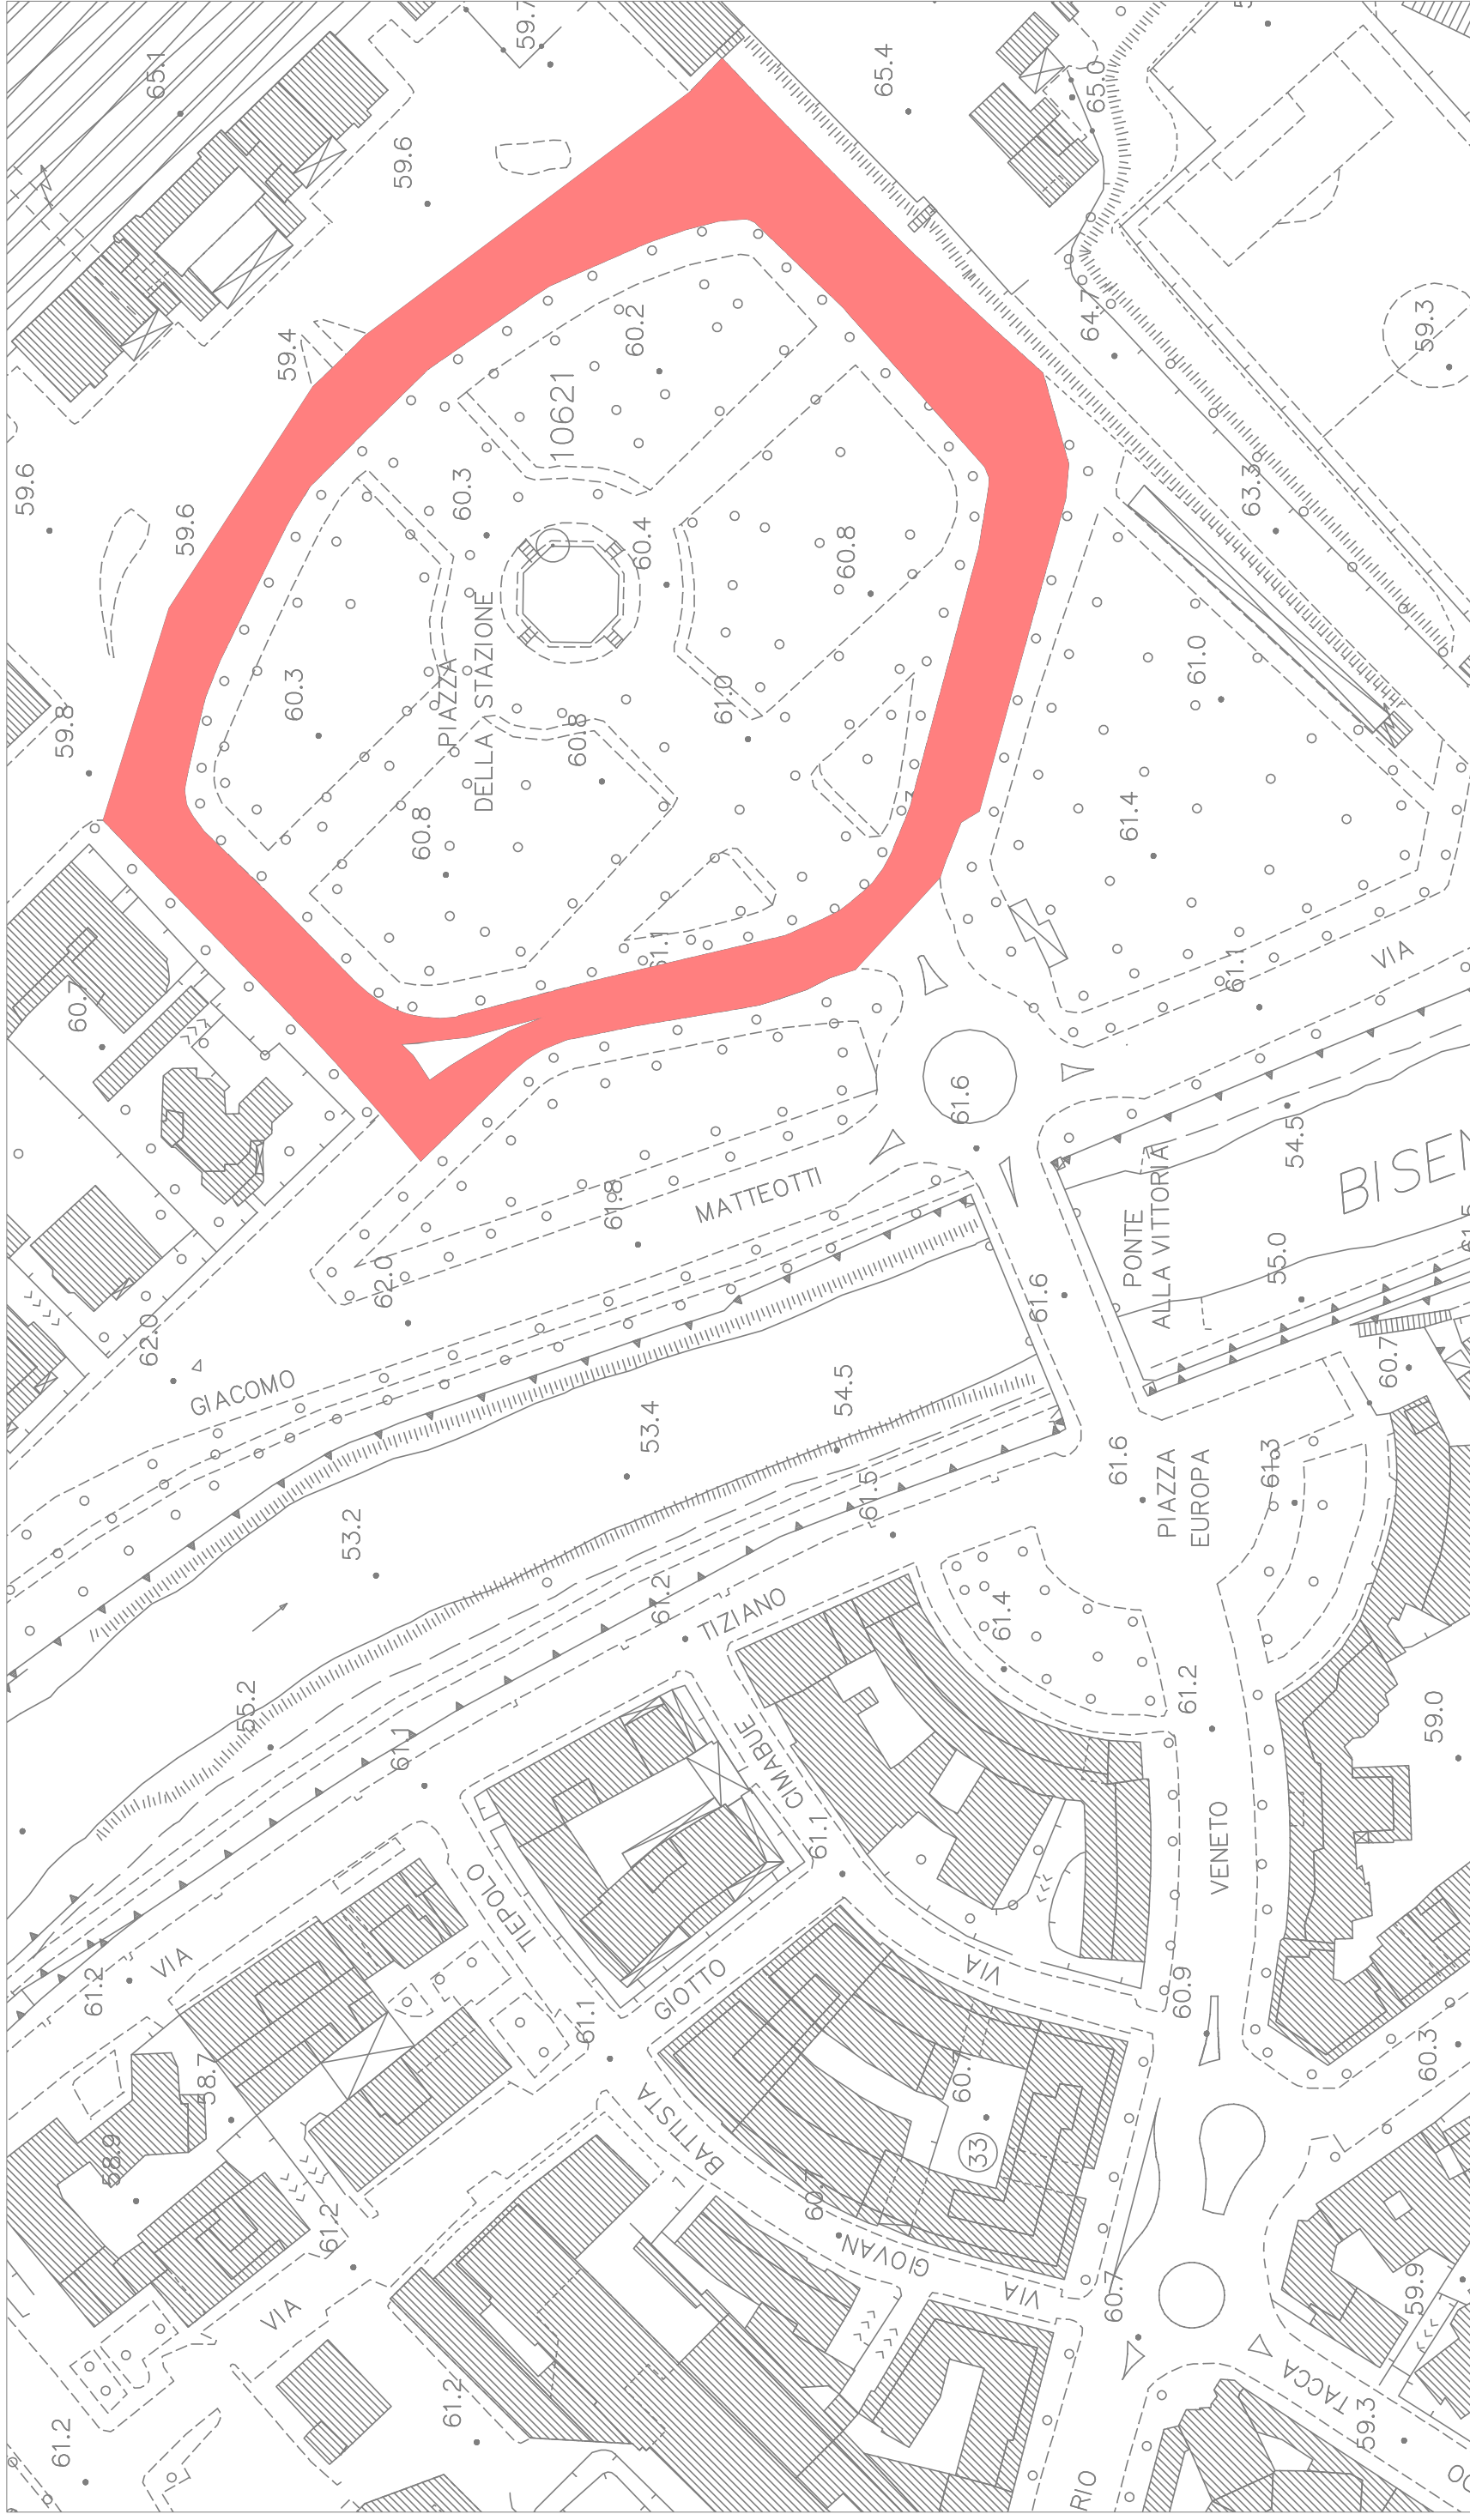

**COMUNE DI PRATO** Servizio PH Mobilità e Infrastrutture

**RIQUALIFICAZIONE FUNZIONALE E STRUTTURALE DELLA RETE STRADALE ED  
ELIMINAZIONE BARRIERE ARCHITETTONICHE LOTTO 2**

Planimetria generale PIAZZA STAZIONE CENTRALE

Anno 2016


P281/2

 **RIQUALIFICAZIONE STRADALE**







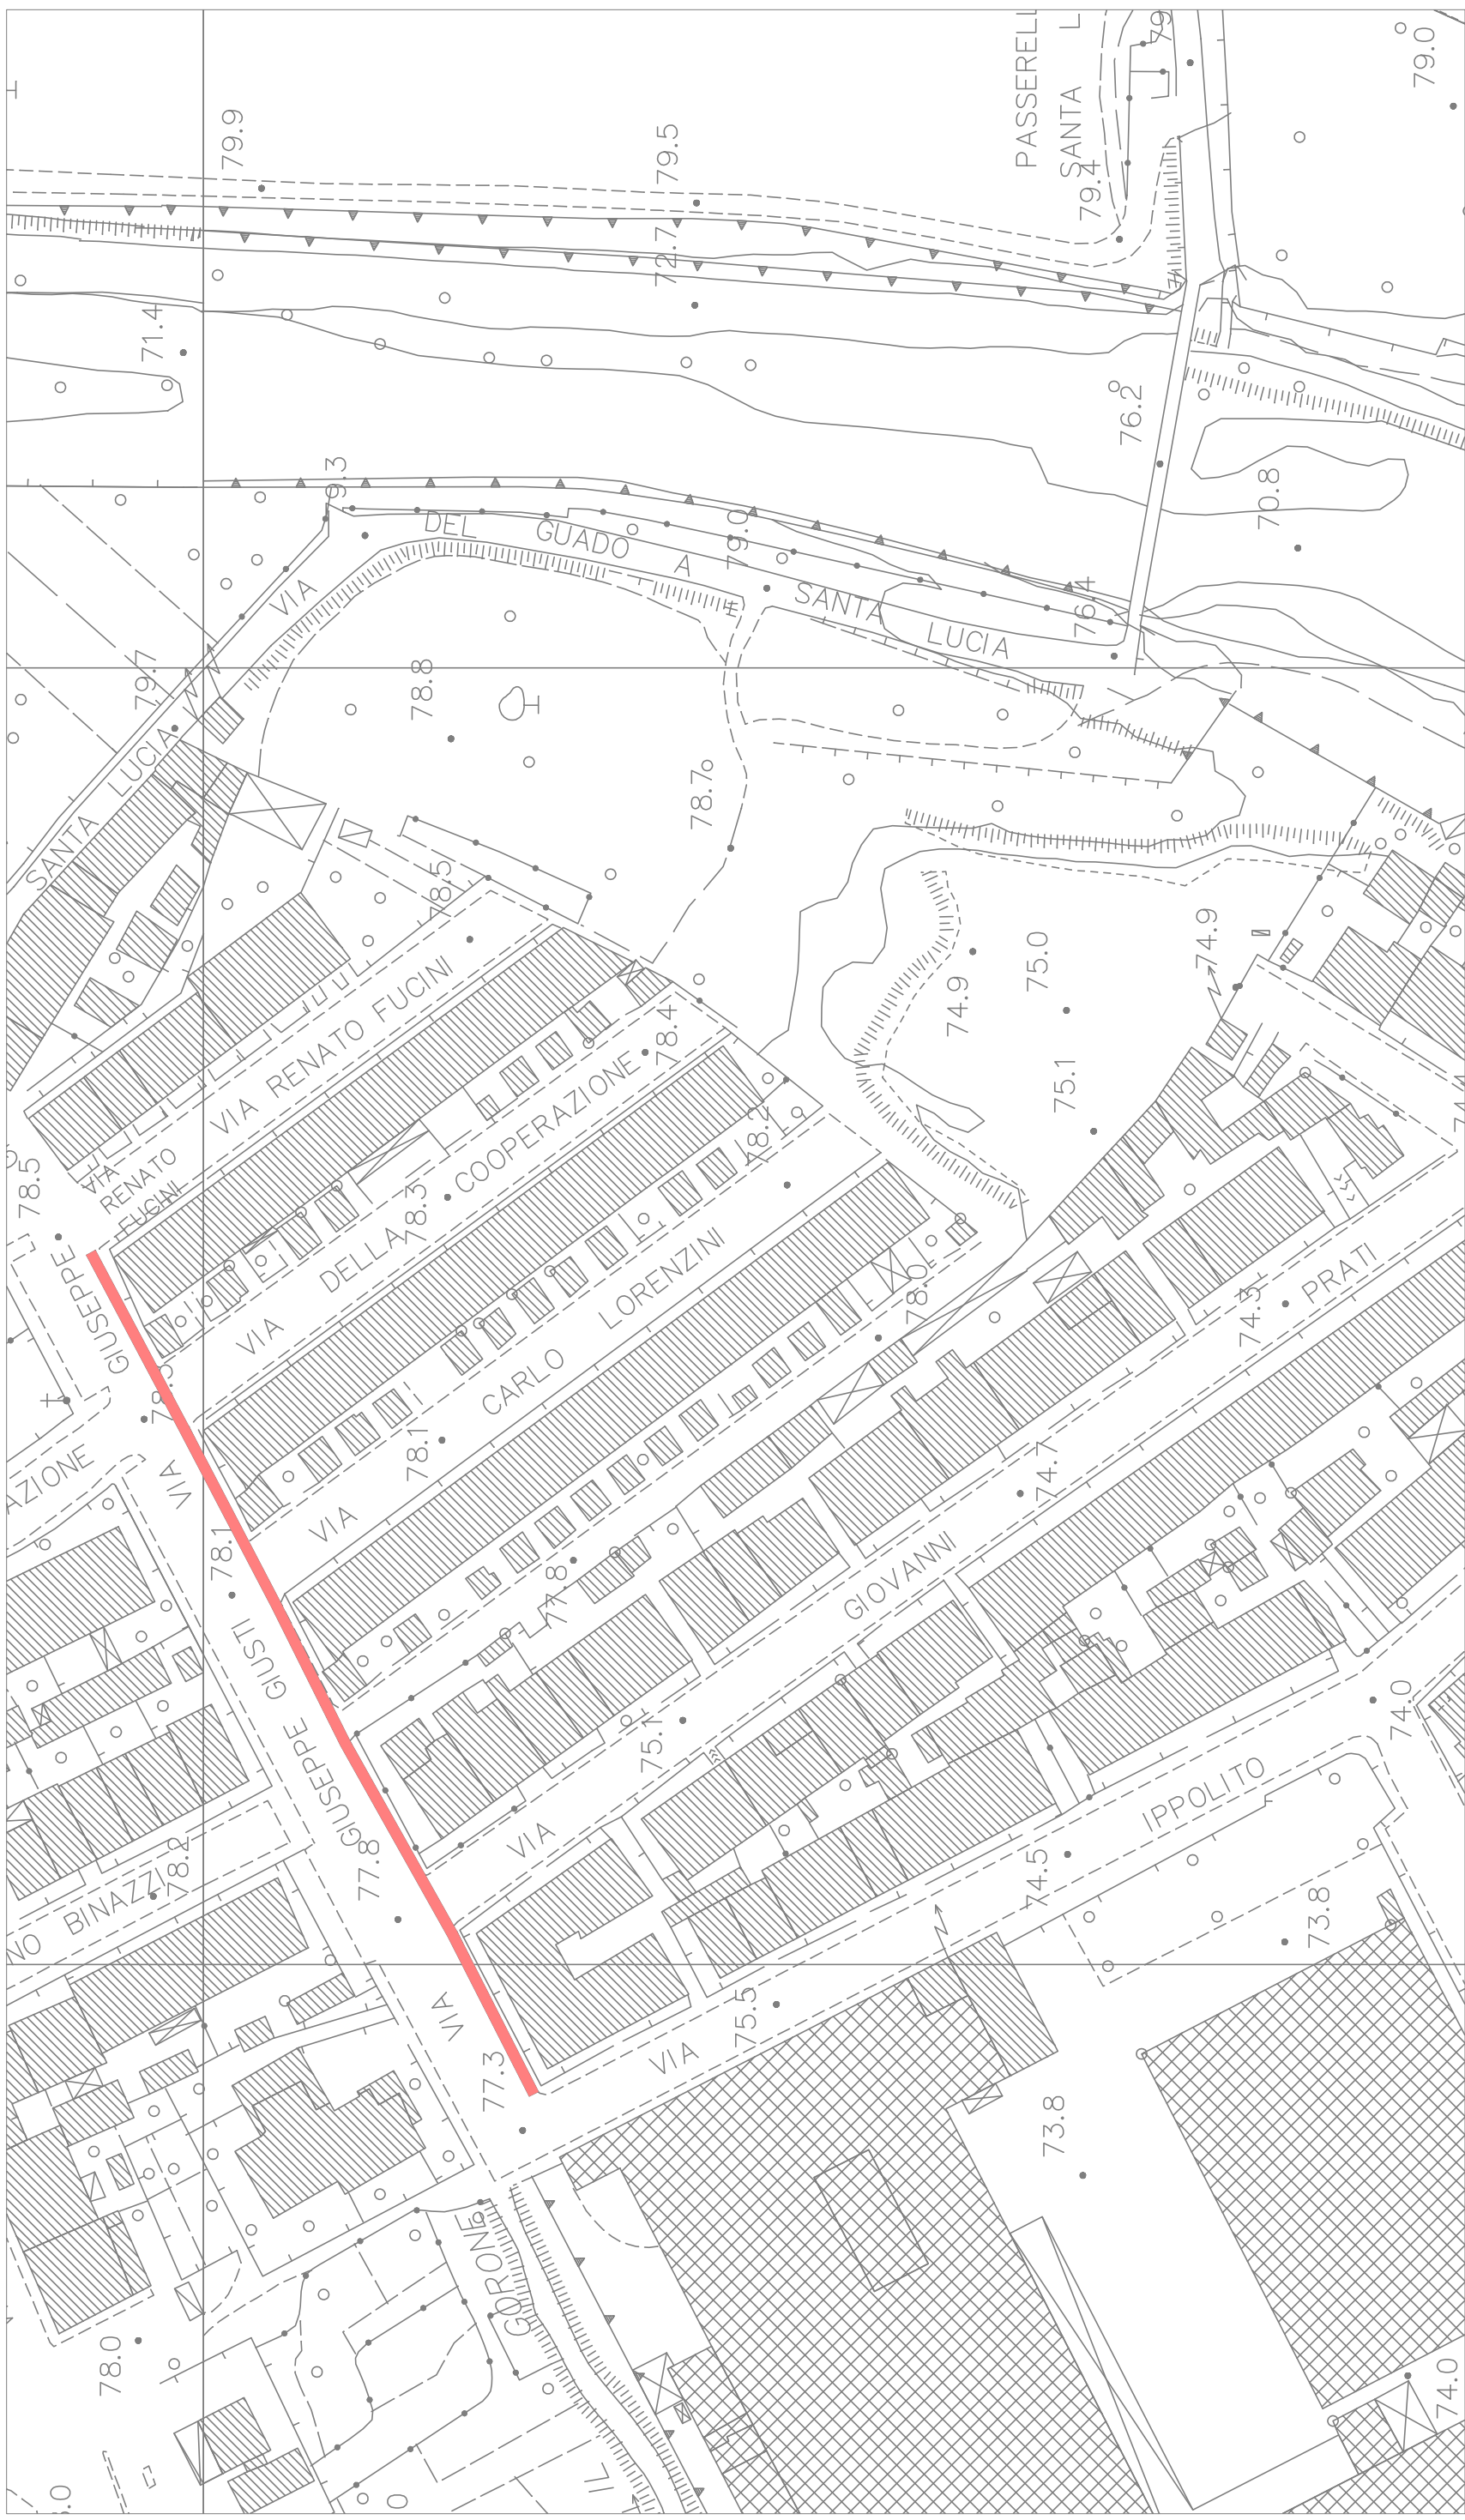

**COMUNE DI PRATO** Servizio PH Mobilità e Infrastrutture


**RIQUALIFICAZIONE STRADALE ED ELIMINAZIONE DELLE BARRIERE ARCHITETTONICHE**  
 LOTTO 1

Planimetria generale VIA GIUSTI

Anno 2015

P261-2

 **RIQUALIFICAZIONE STRADALE**

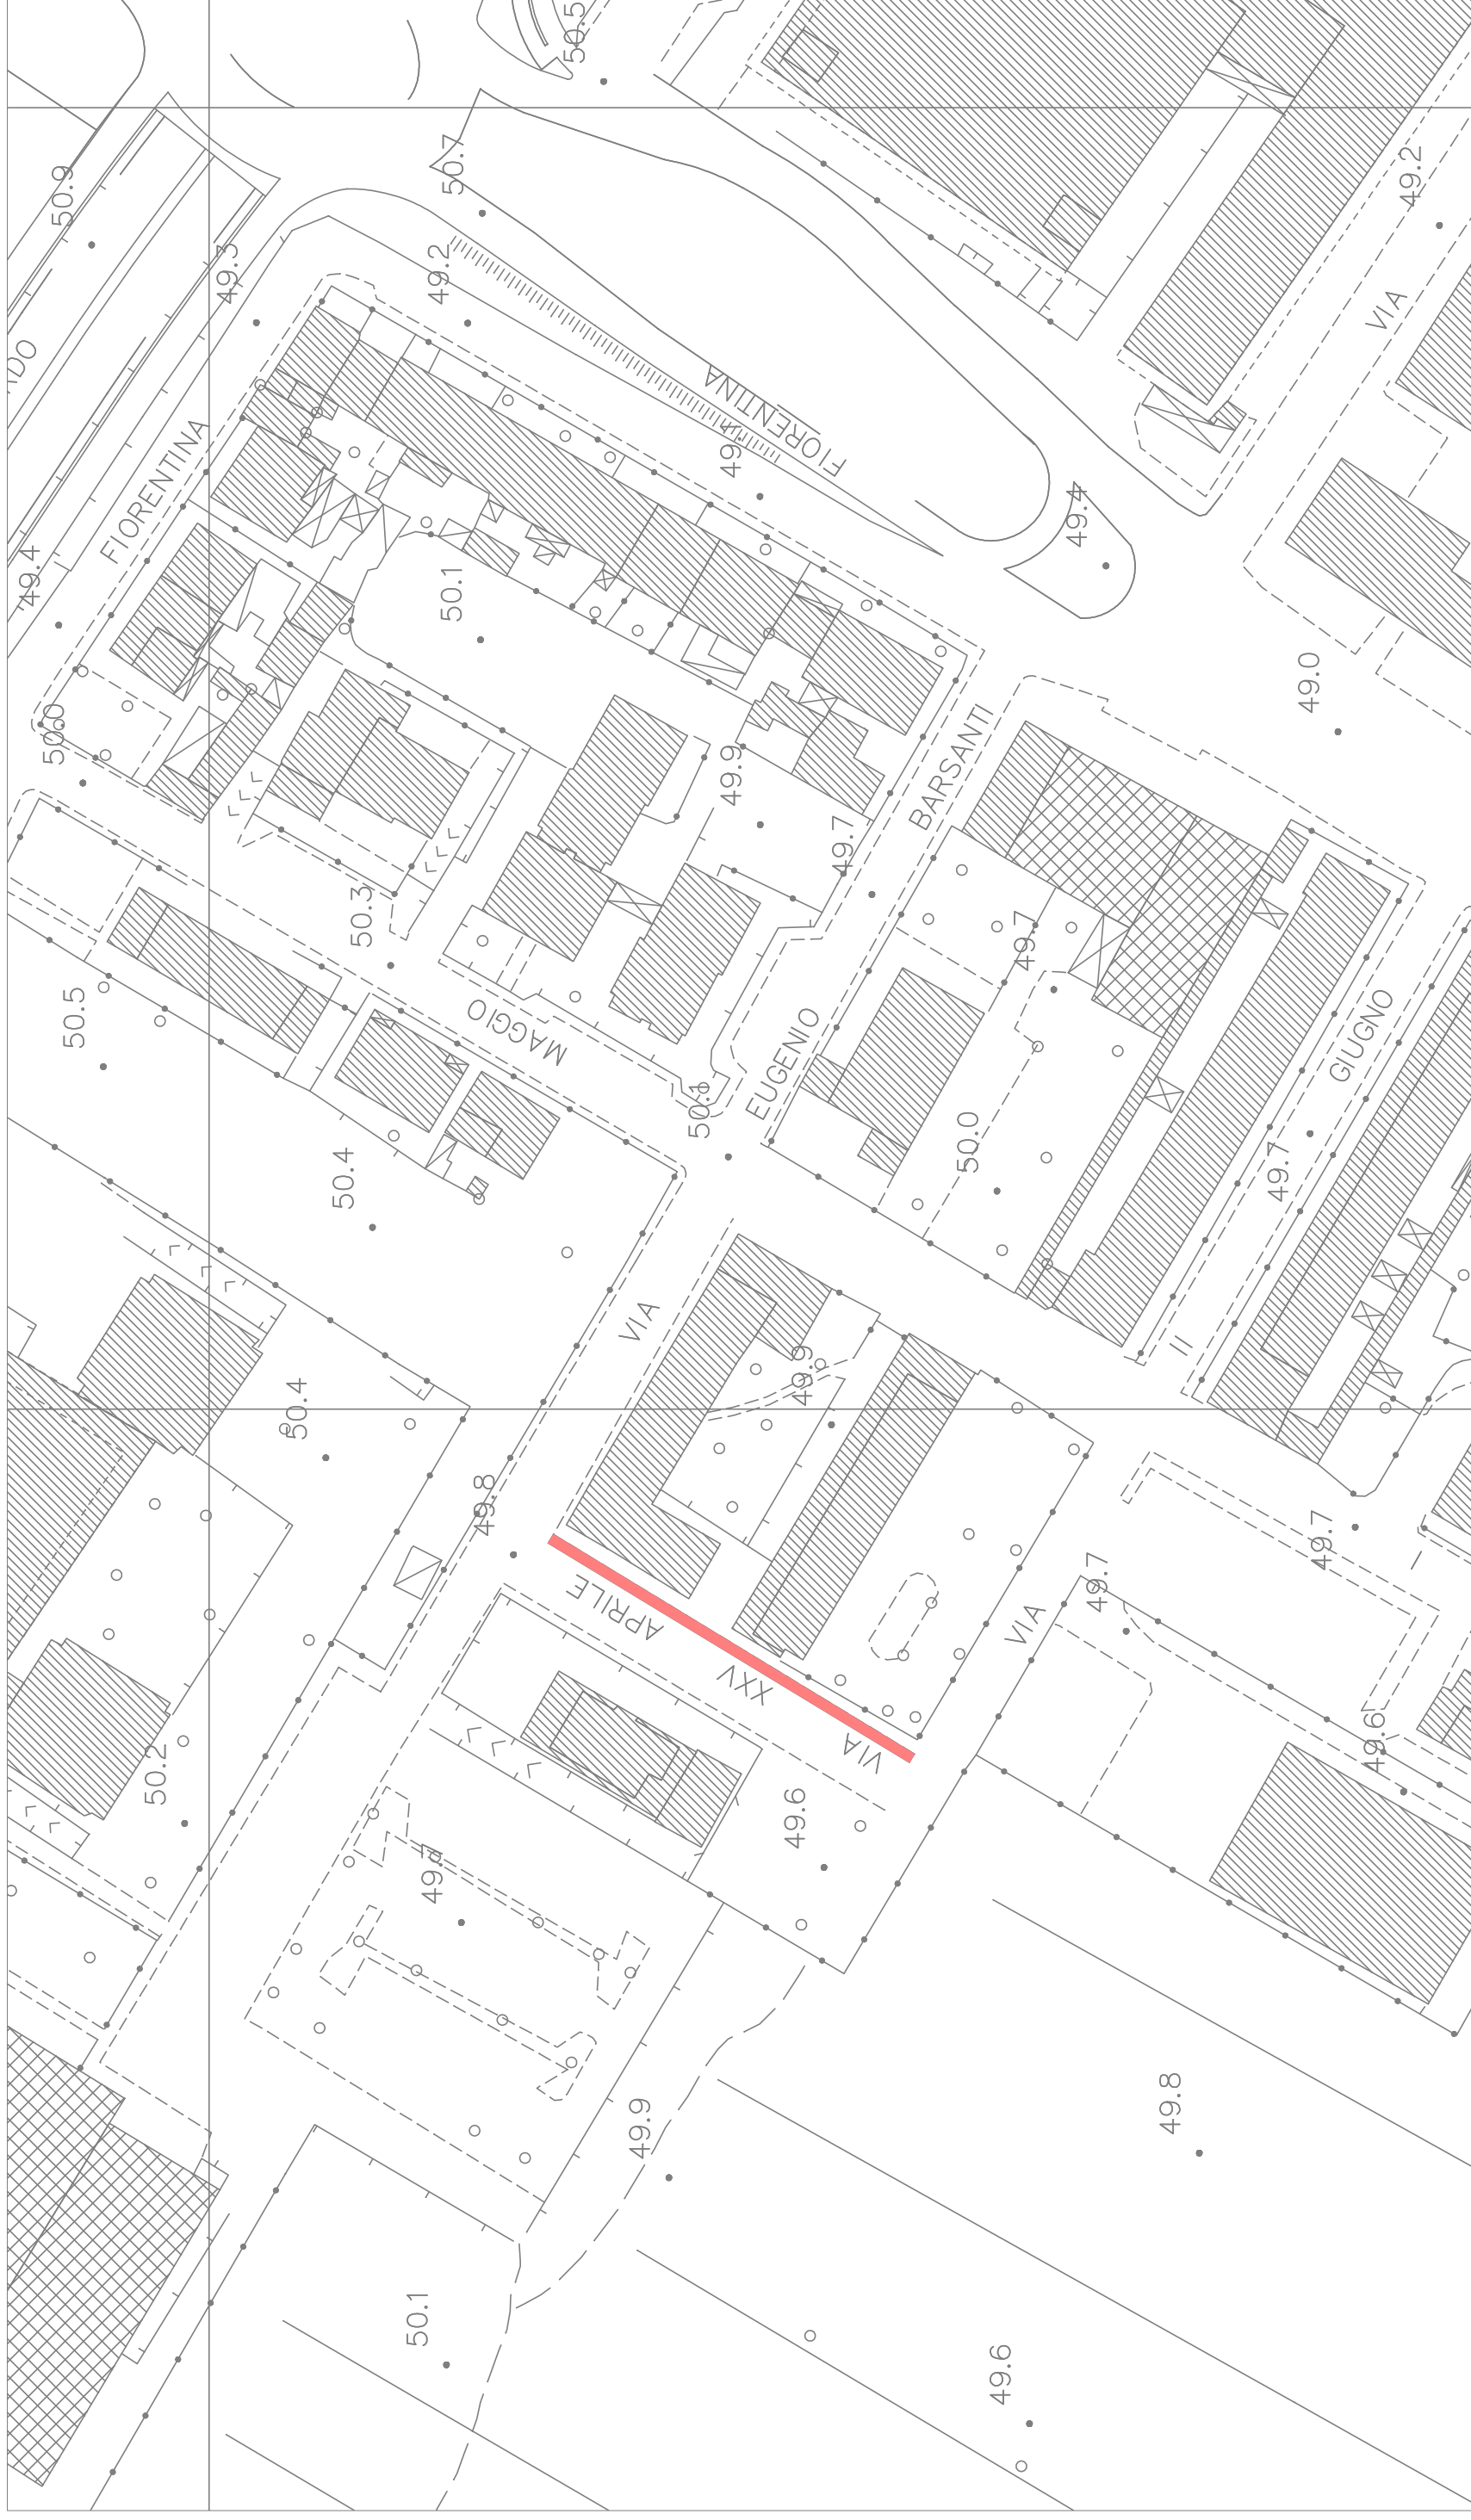

**COMUNE DI PRATO** Servizio PH Mobilità e Infrastrutture

**RIQUALIFICAZIONE STRADALE ED ELIMINAZIONE DELLE BARRIERE ARCHITETTONICHE**  
**LOTTO 1**


Planimetria generale VIA XXV APRILE

Anno 2015

P261-2

 RIQUALIFICAZIONE STRADALE



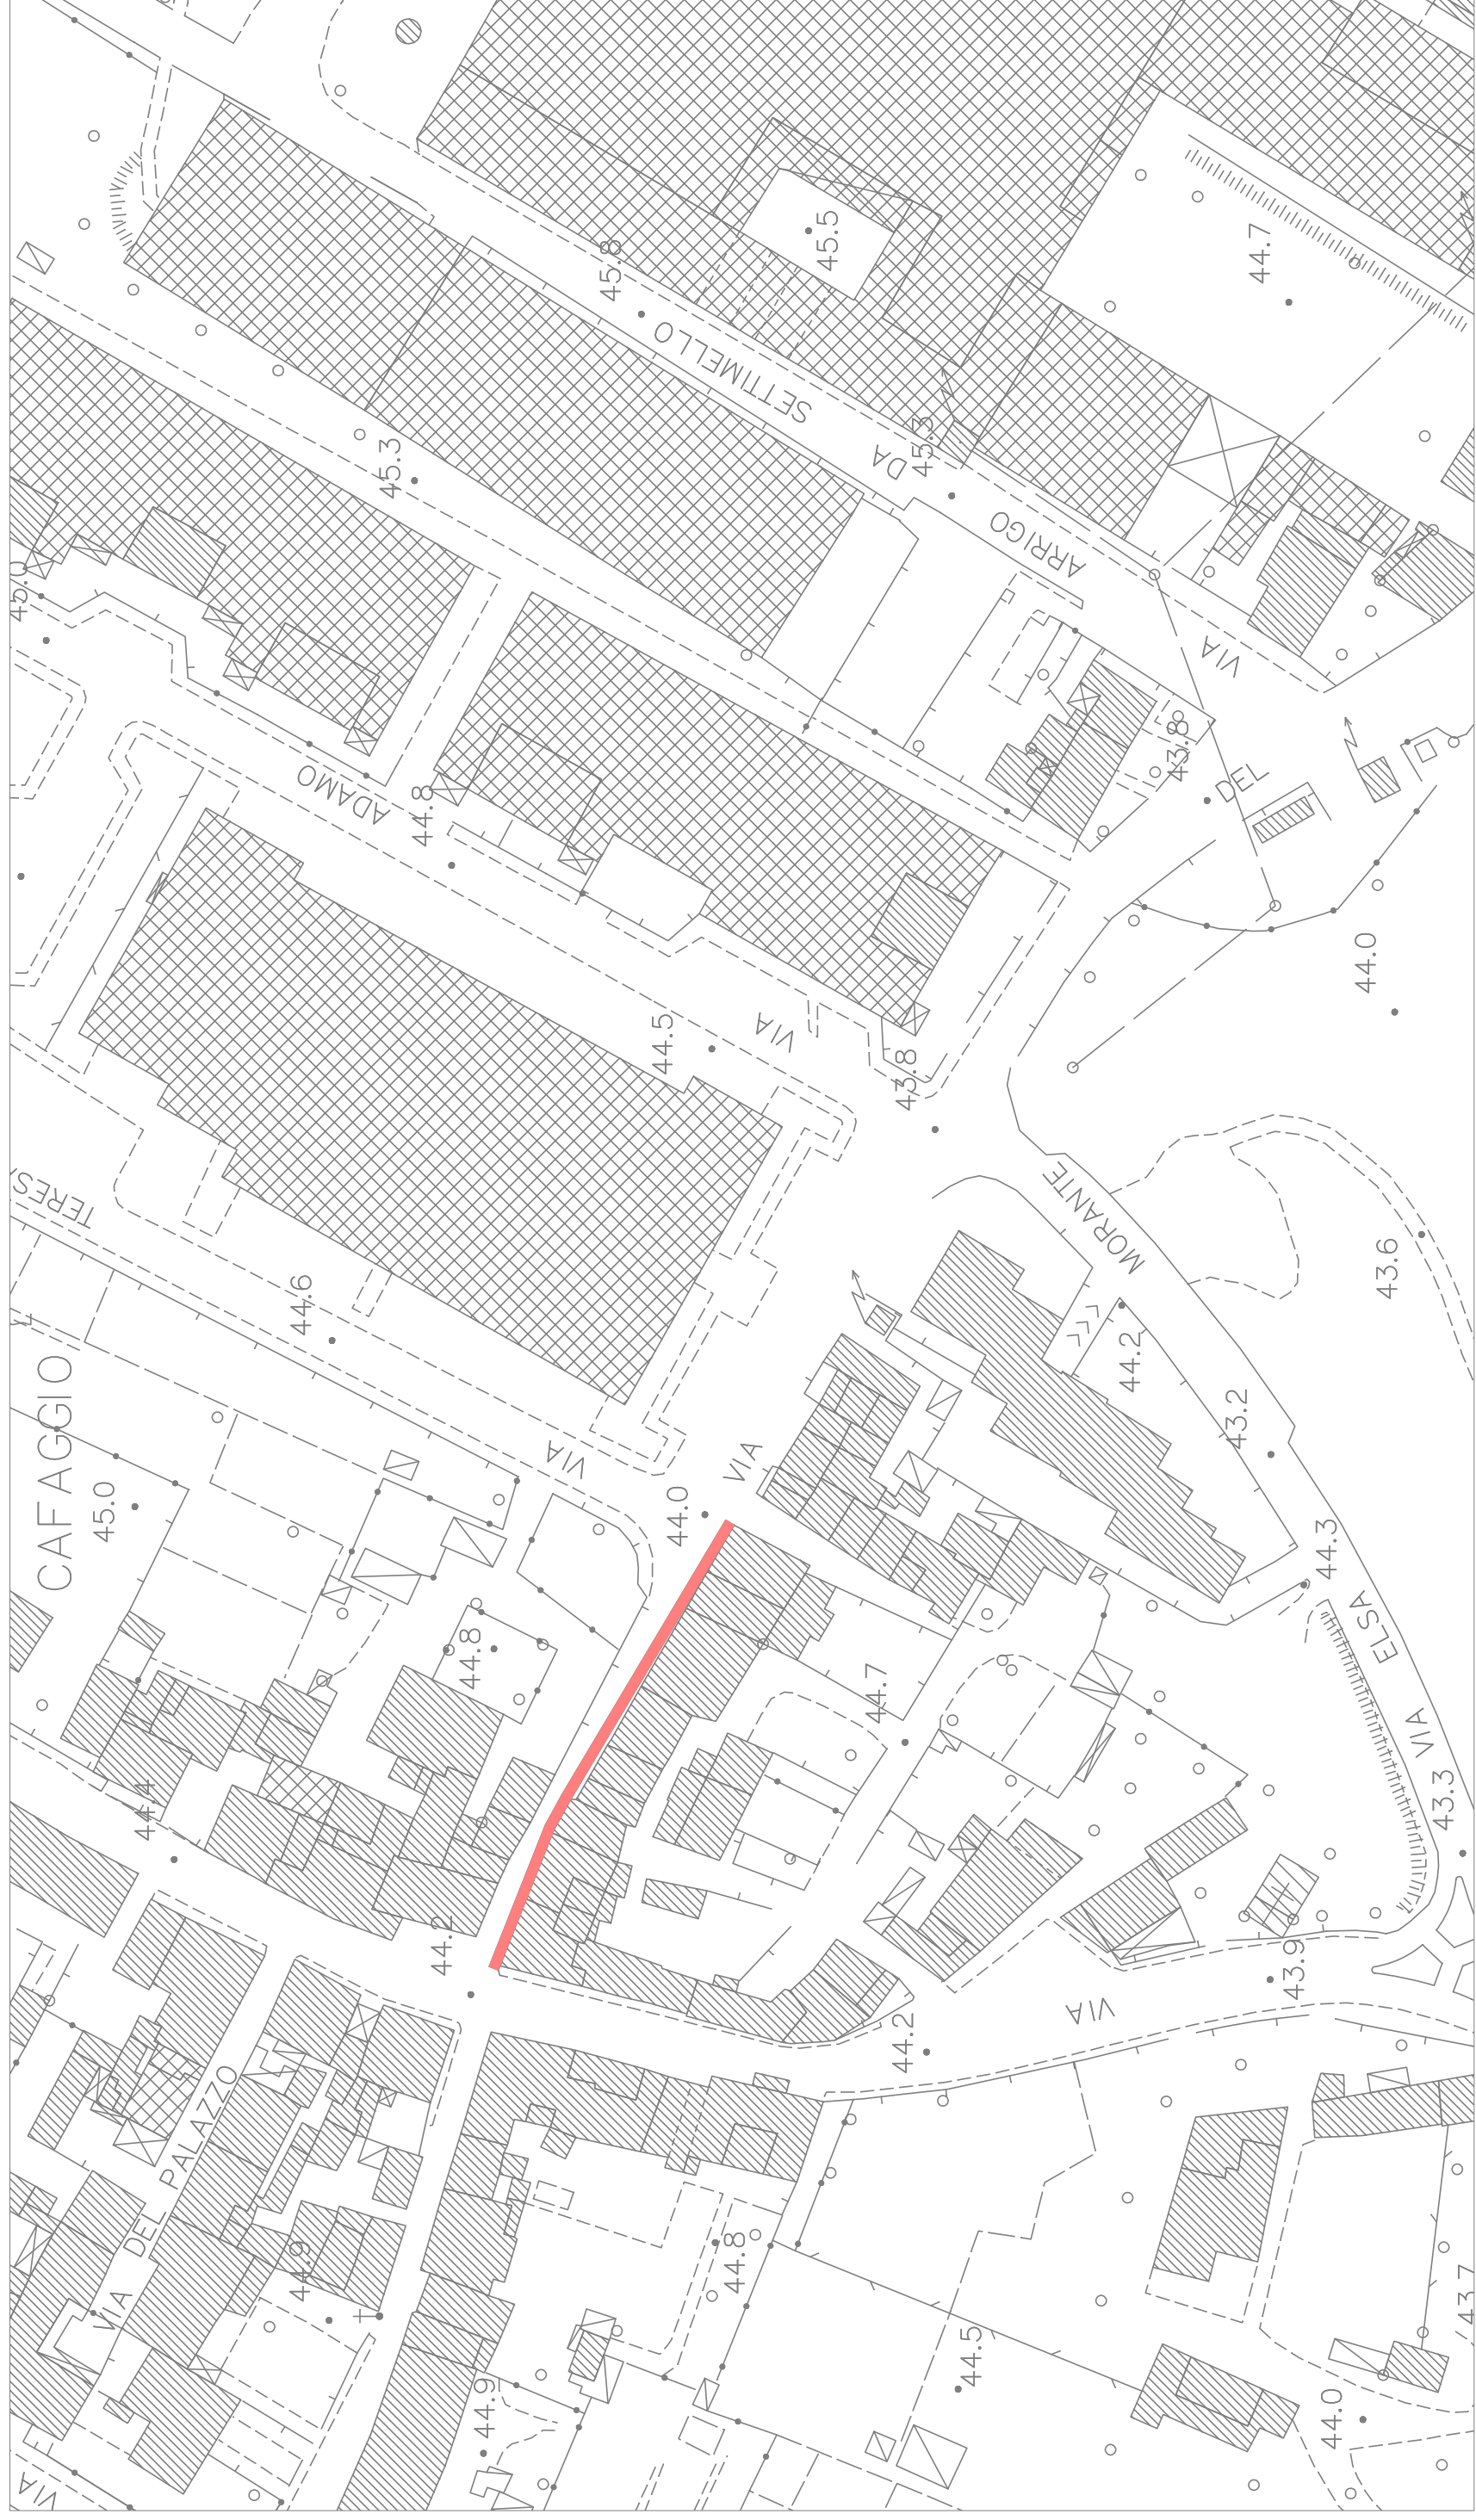

<b>COMUNE DI PRATO</b> Servizio PH Mobilità e Infrastrutture		
<b>RIQUALIFICAZIONE FUNZIONALE E STRUTTURALE DELLA RETE STRADALE ED ELIMINAZIONE BARRIERE ARCHITETTONICHE LOTTO 2</b>		
Planimetria generale	VIA DEL FERRO	Anno 2016
		P261-2

RIQUALIFICAZIONE STRADALE