



FOSSE BIOLOGICHE TRICAMERALI AD
ELEMENTI MODULARI QUADRATI SEEMAC
DA MC 19,80 COMPLESSIVI
MISURE INTERNE: 150X150X238
VOLUME ACQUA STAGNANTE
150X150X140 - MC 3,15
SELLETTE Ø MM 125

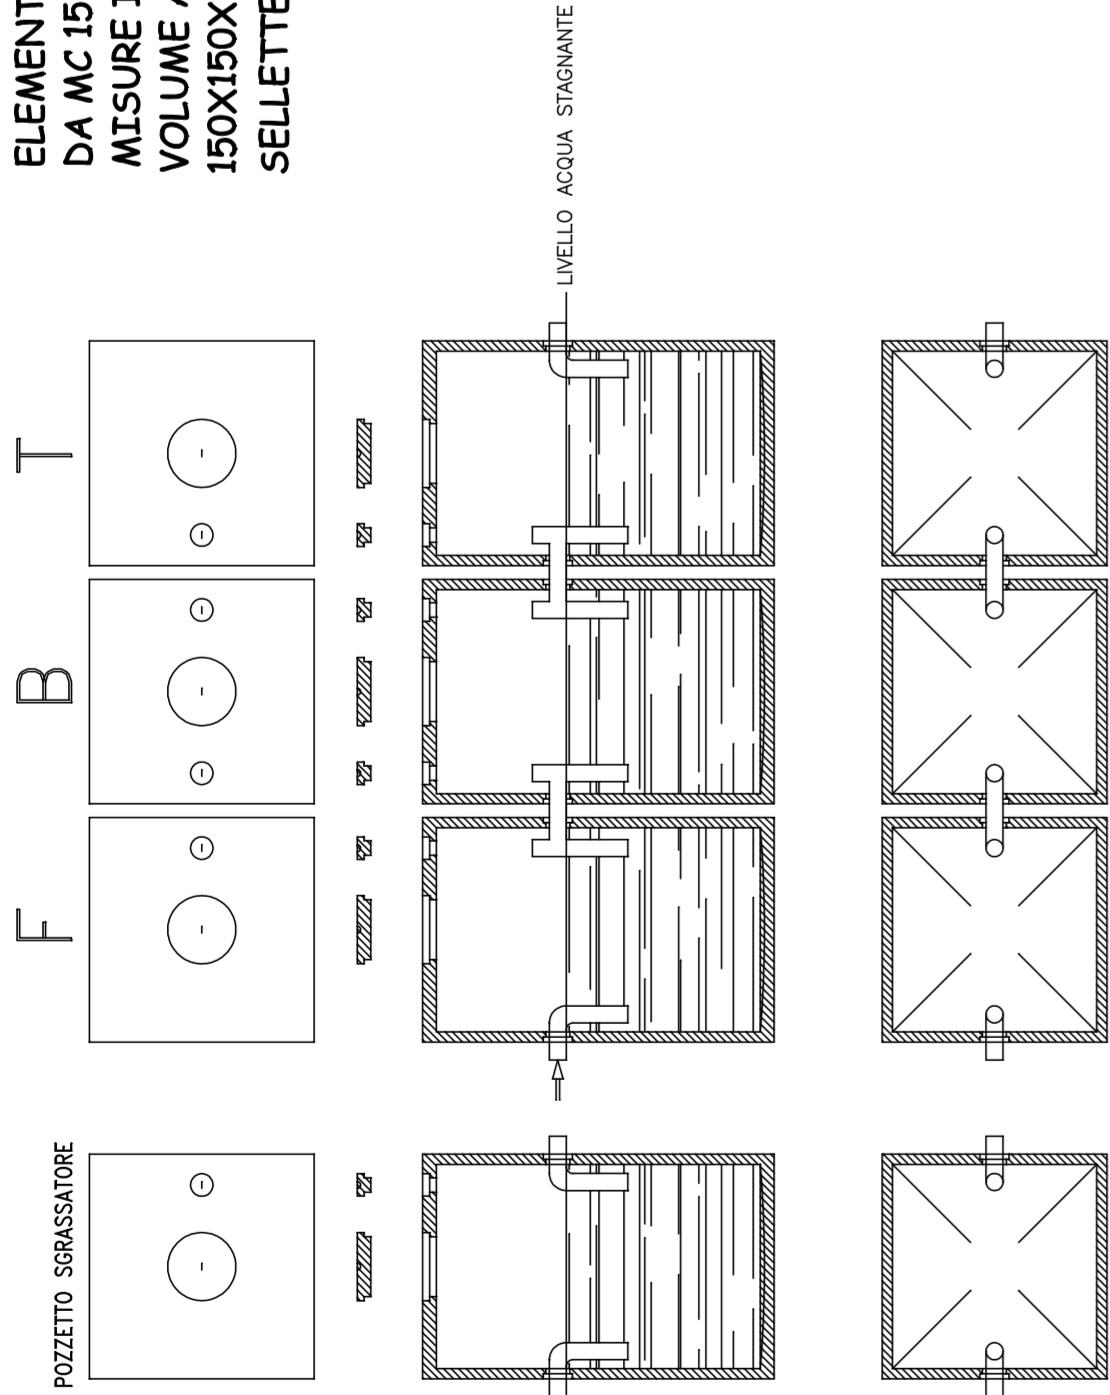


Scala: 1:50

Particolare pozzetto di raccolta acque meteoriche

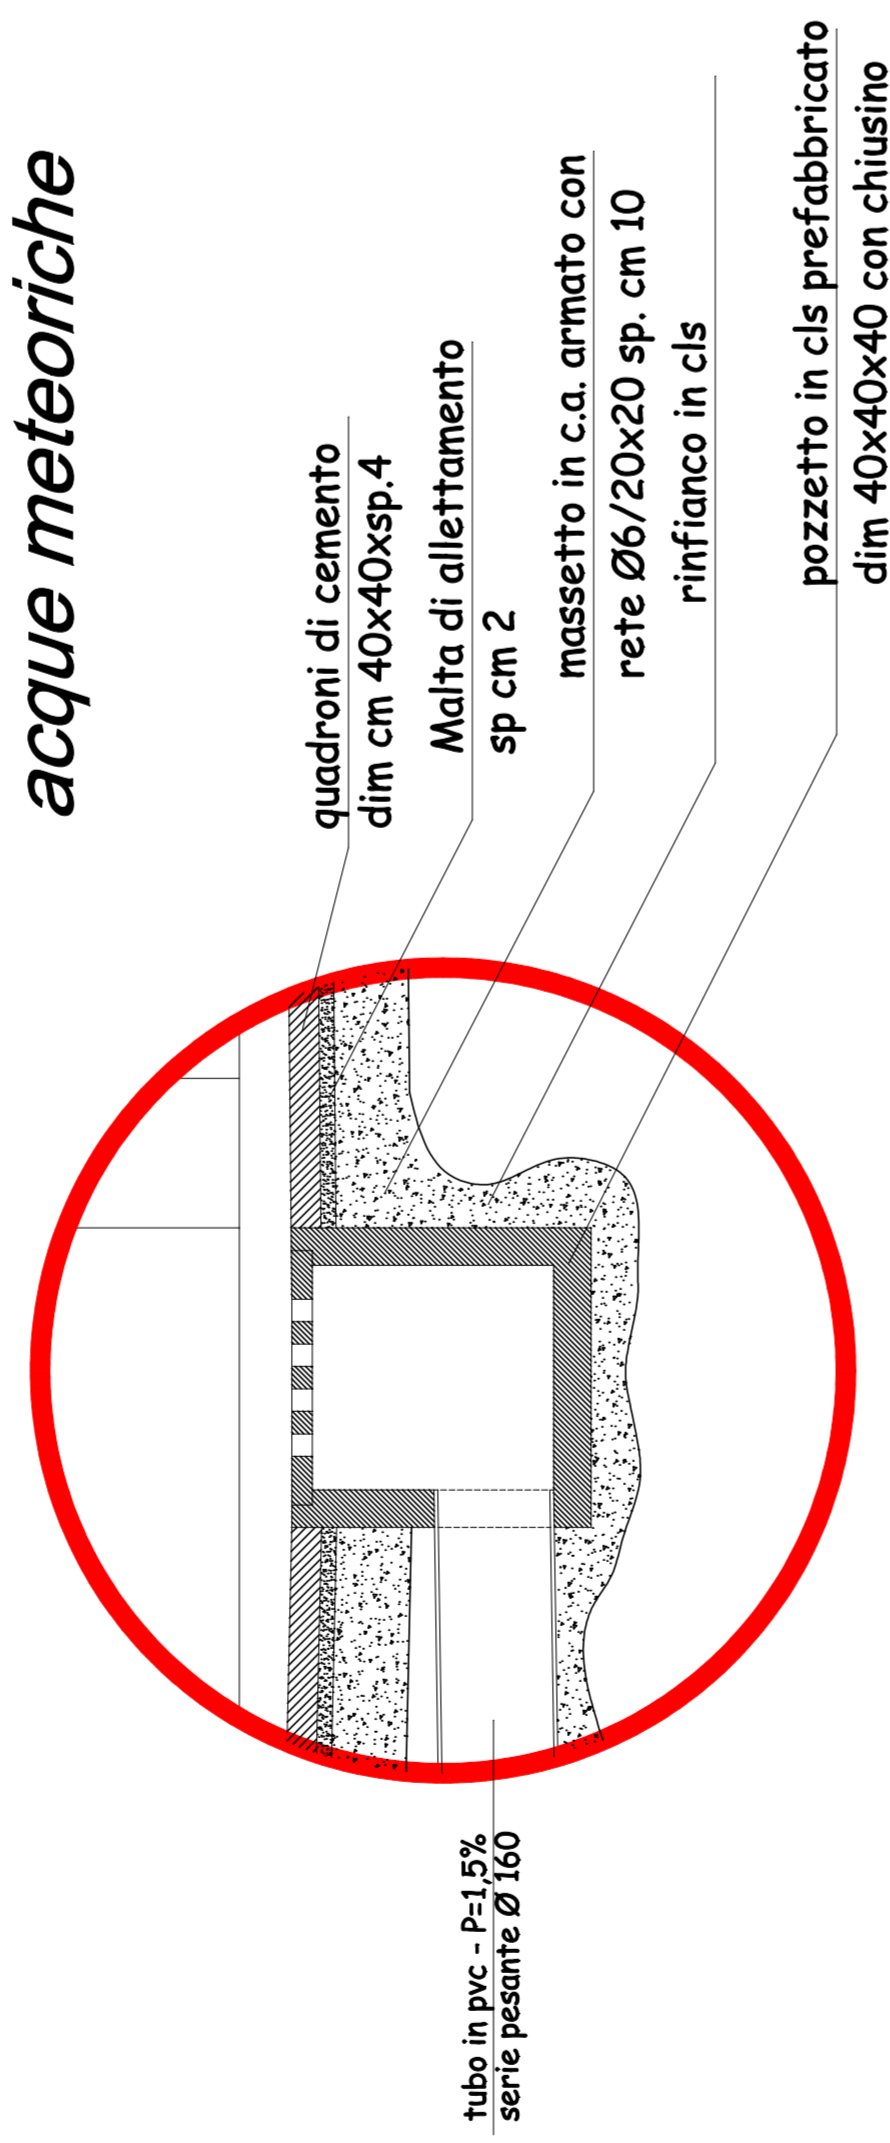


Scala: 1:10

Particolare costruzione pavimento in cupolex

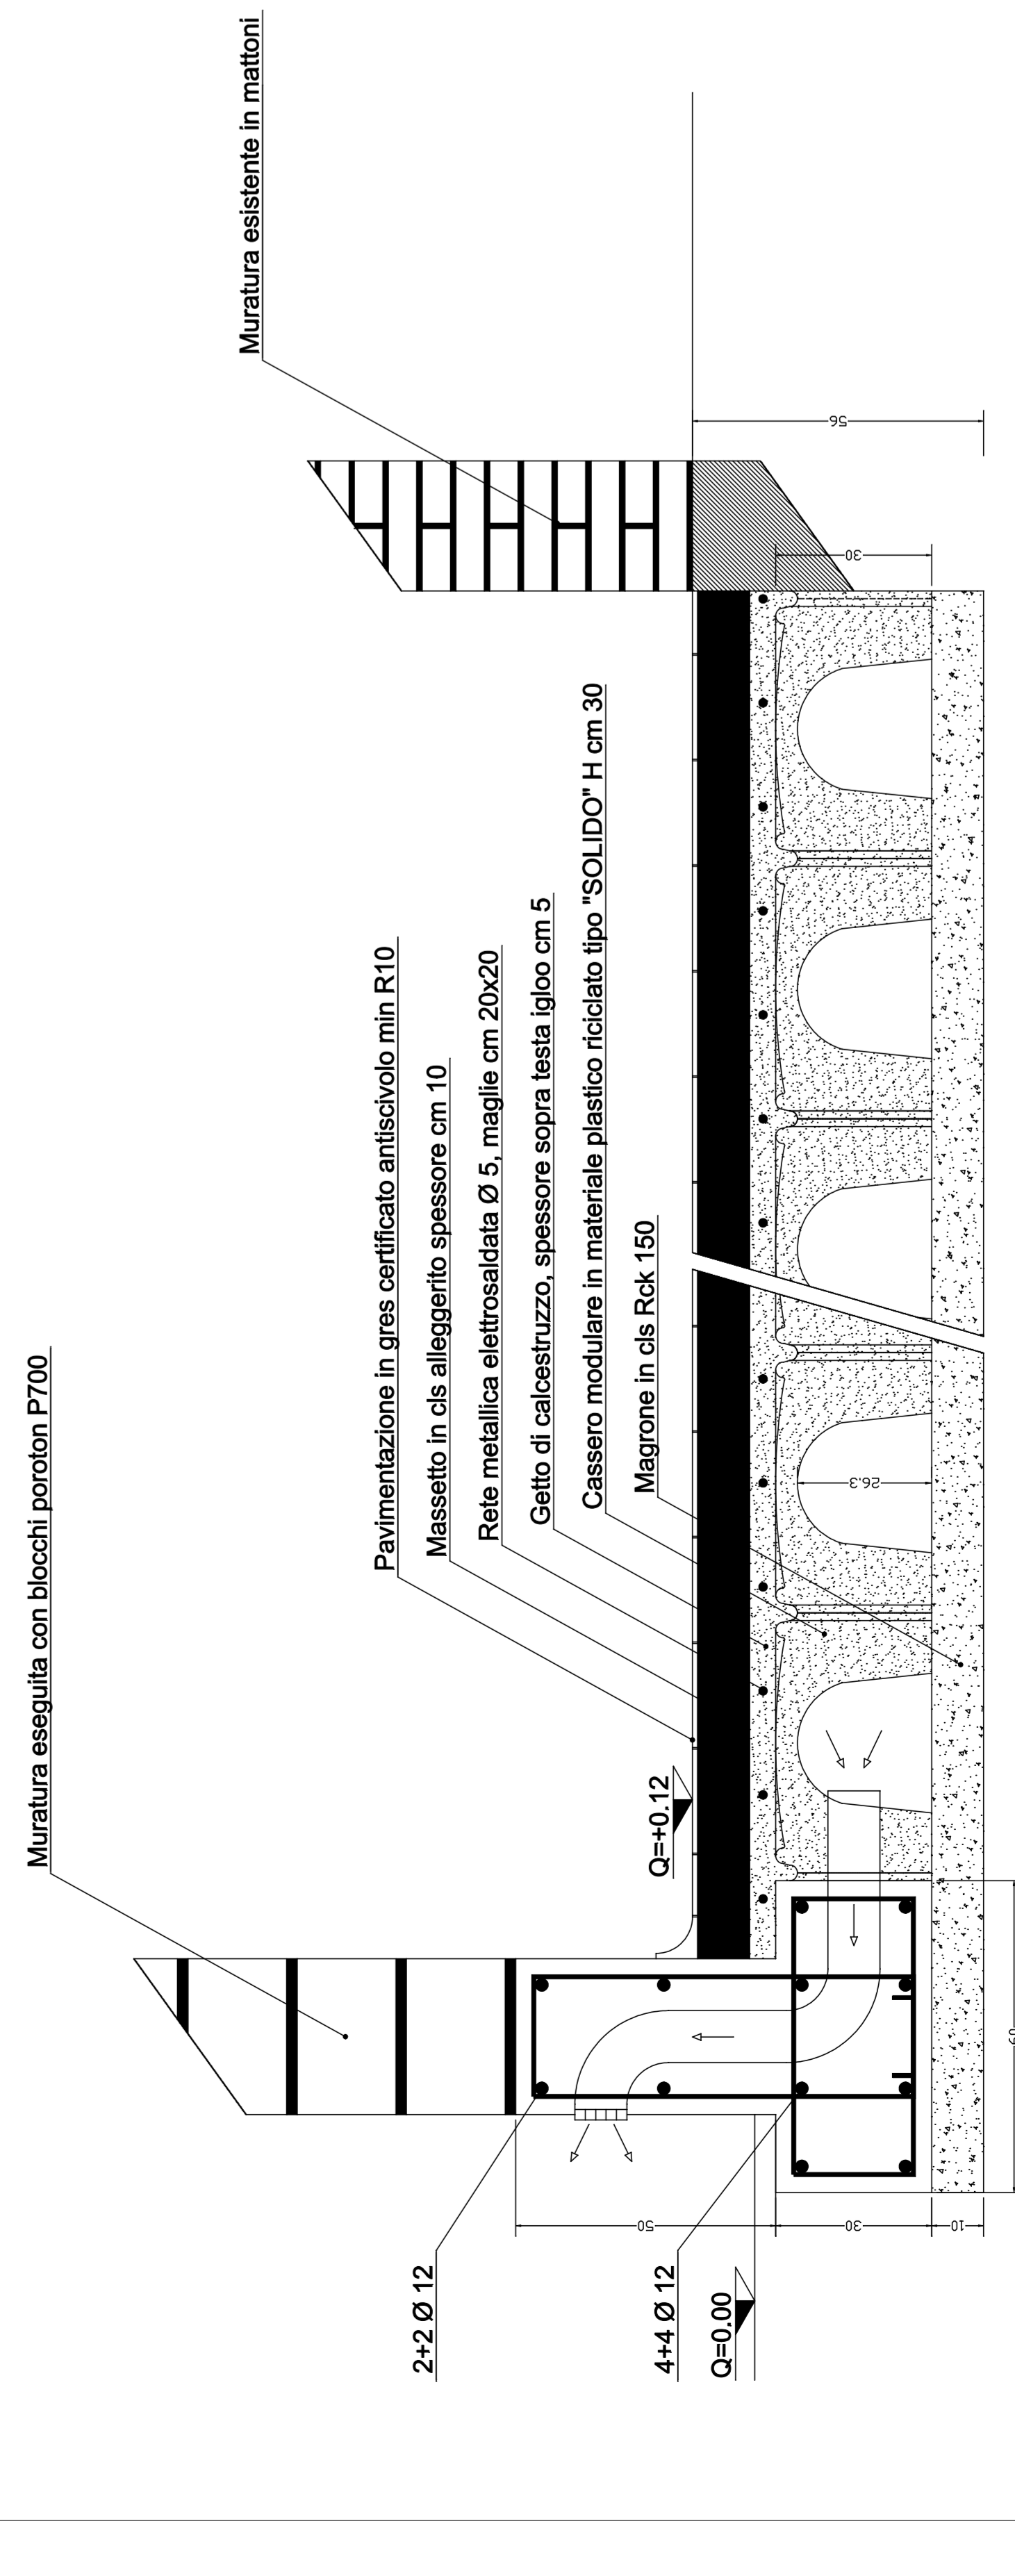


Scala: 1:10

RAMPA E PARTICOLARE MURETTI

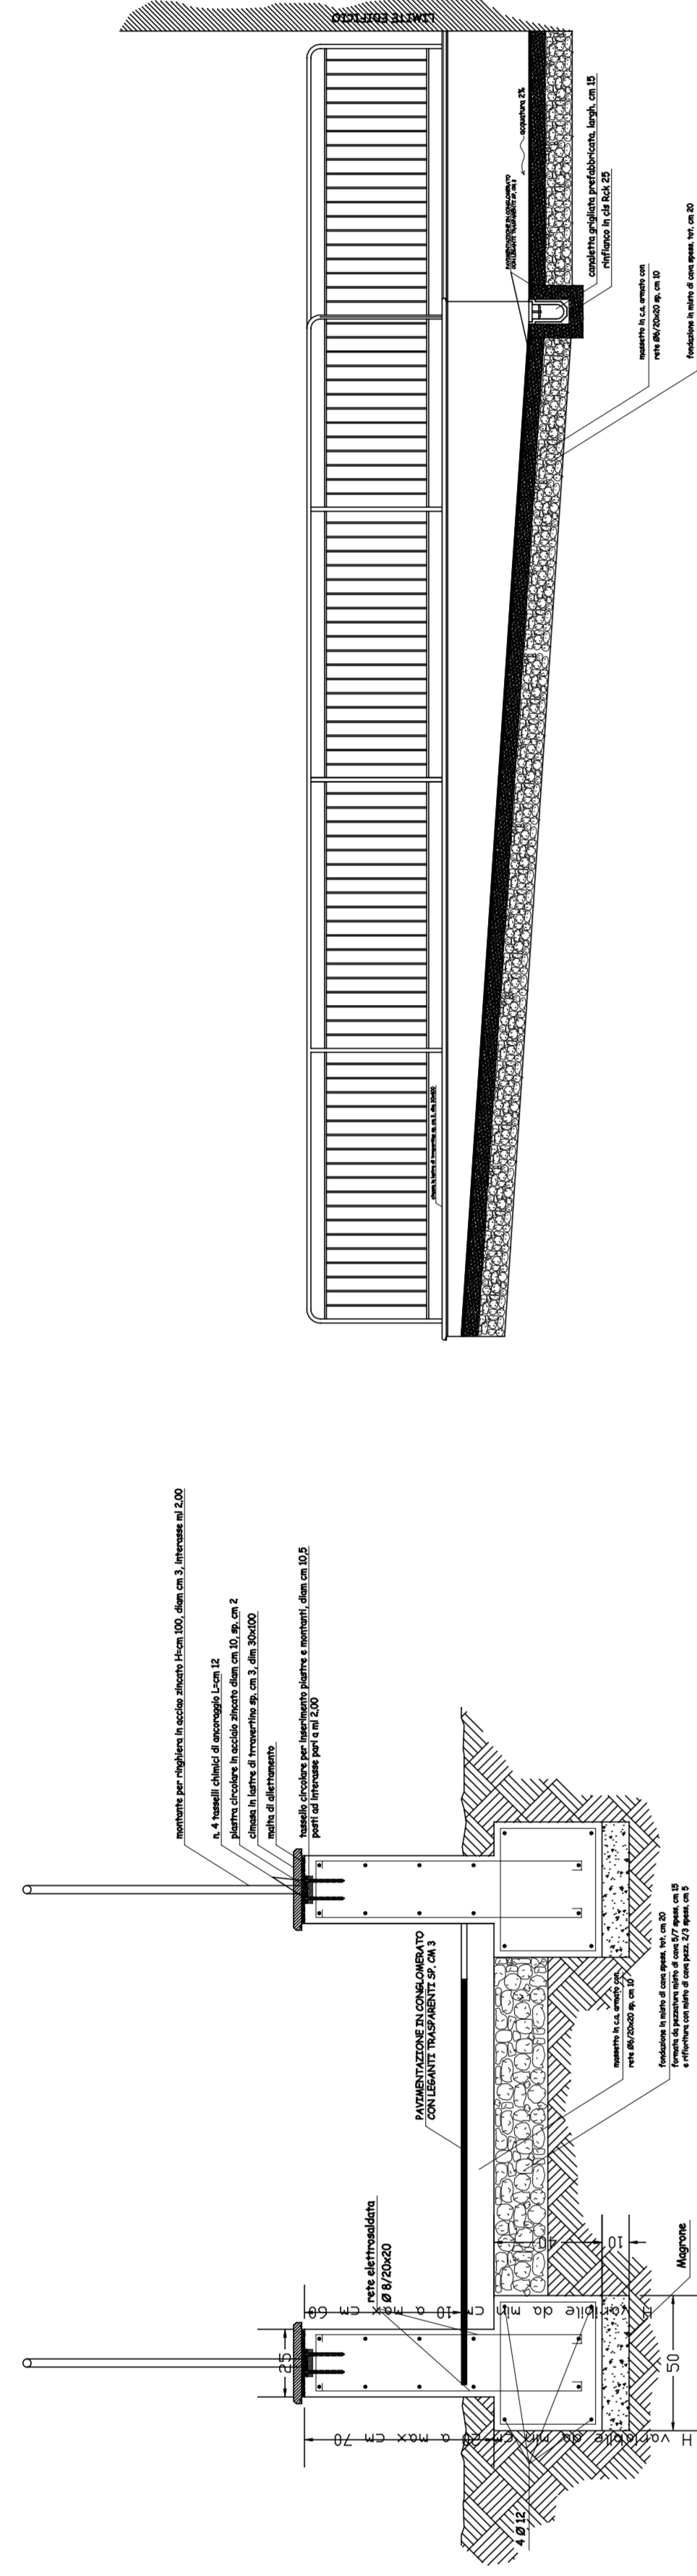


Scala: 1:20

RECINZIONE

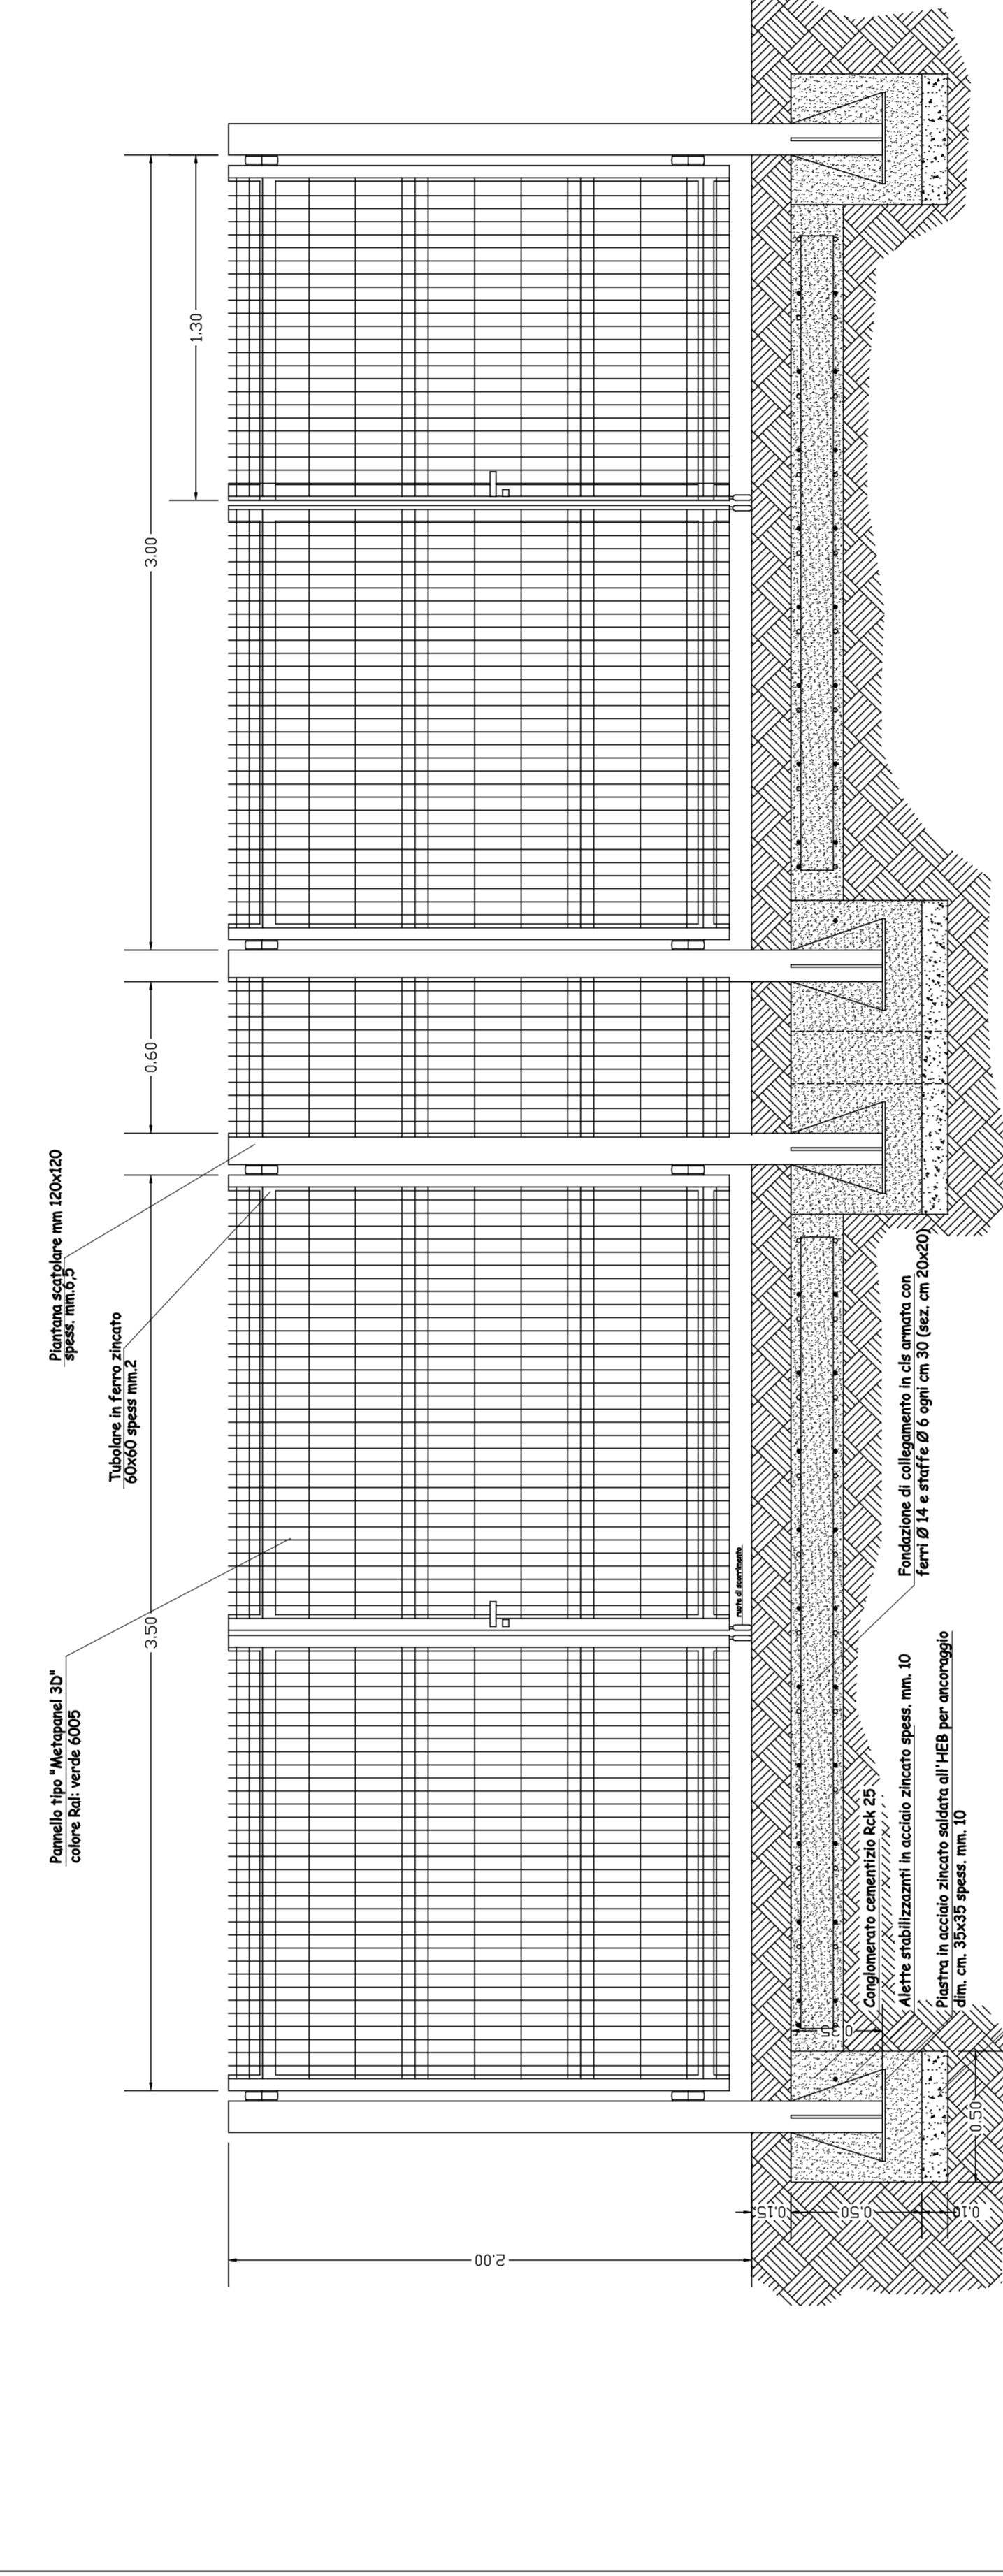


Scala: 1:50

RECINZIONE, BASAMENTO E PARTICOLARE MARCIAPIEDE

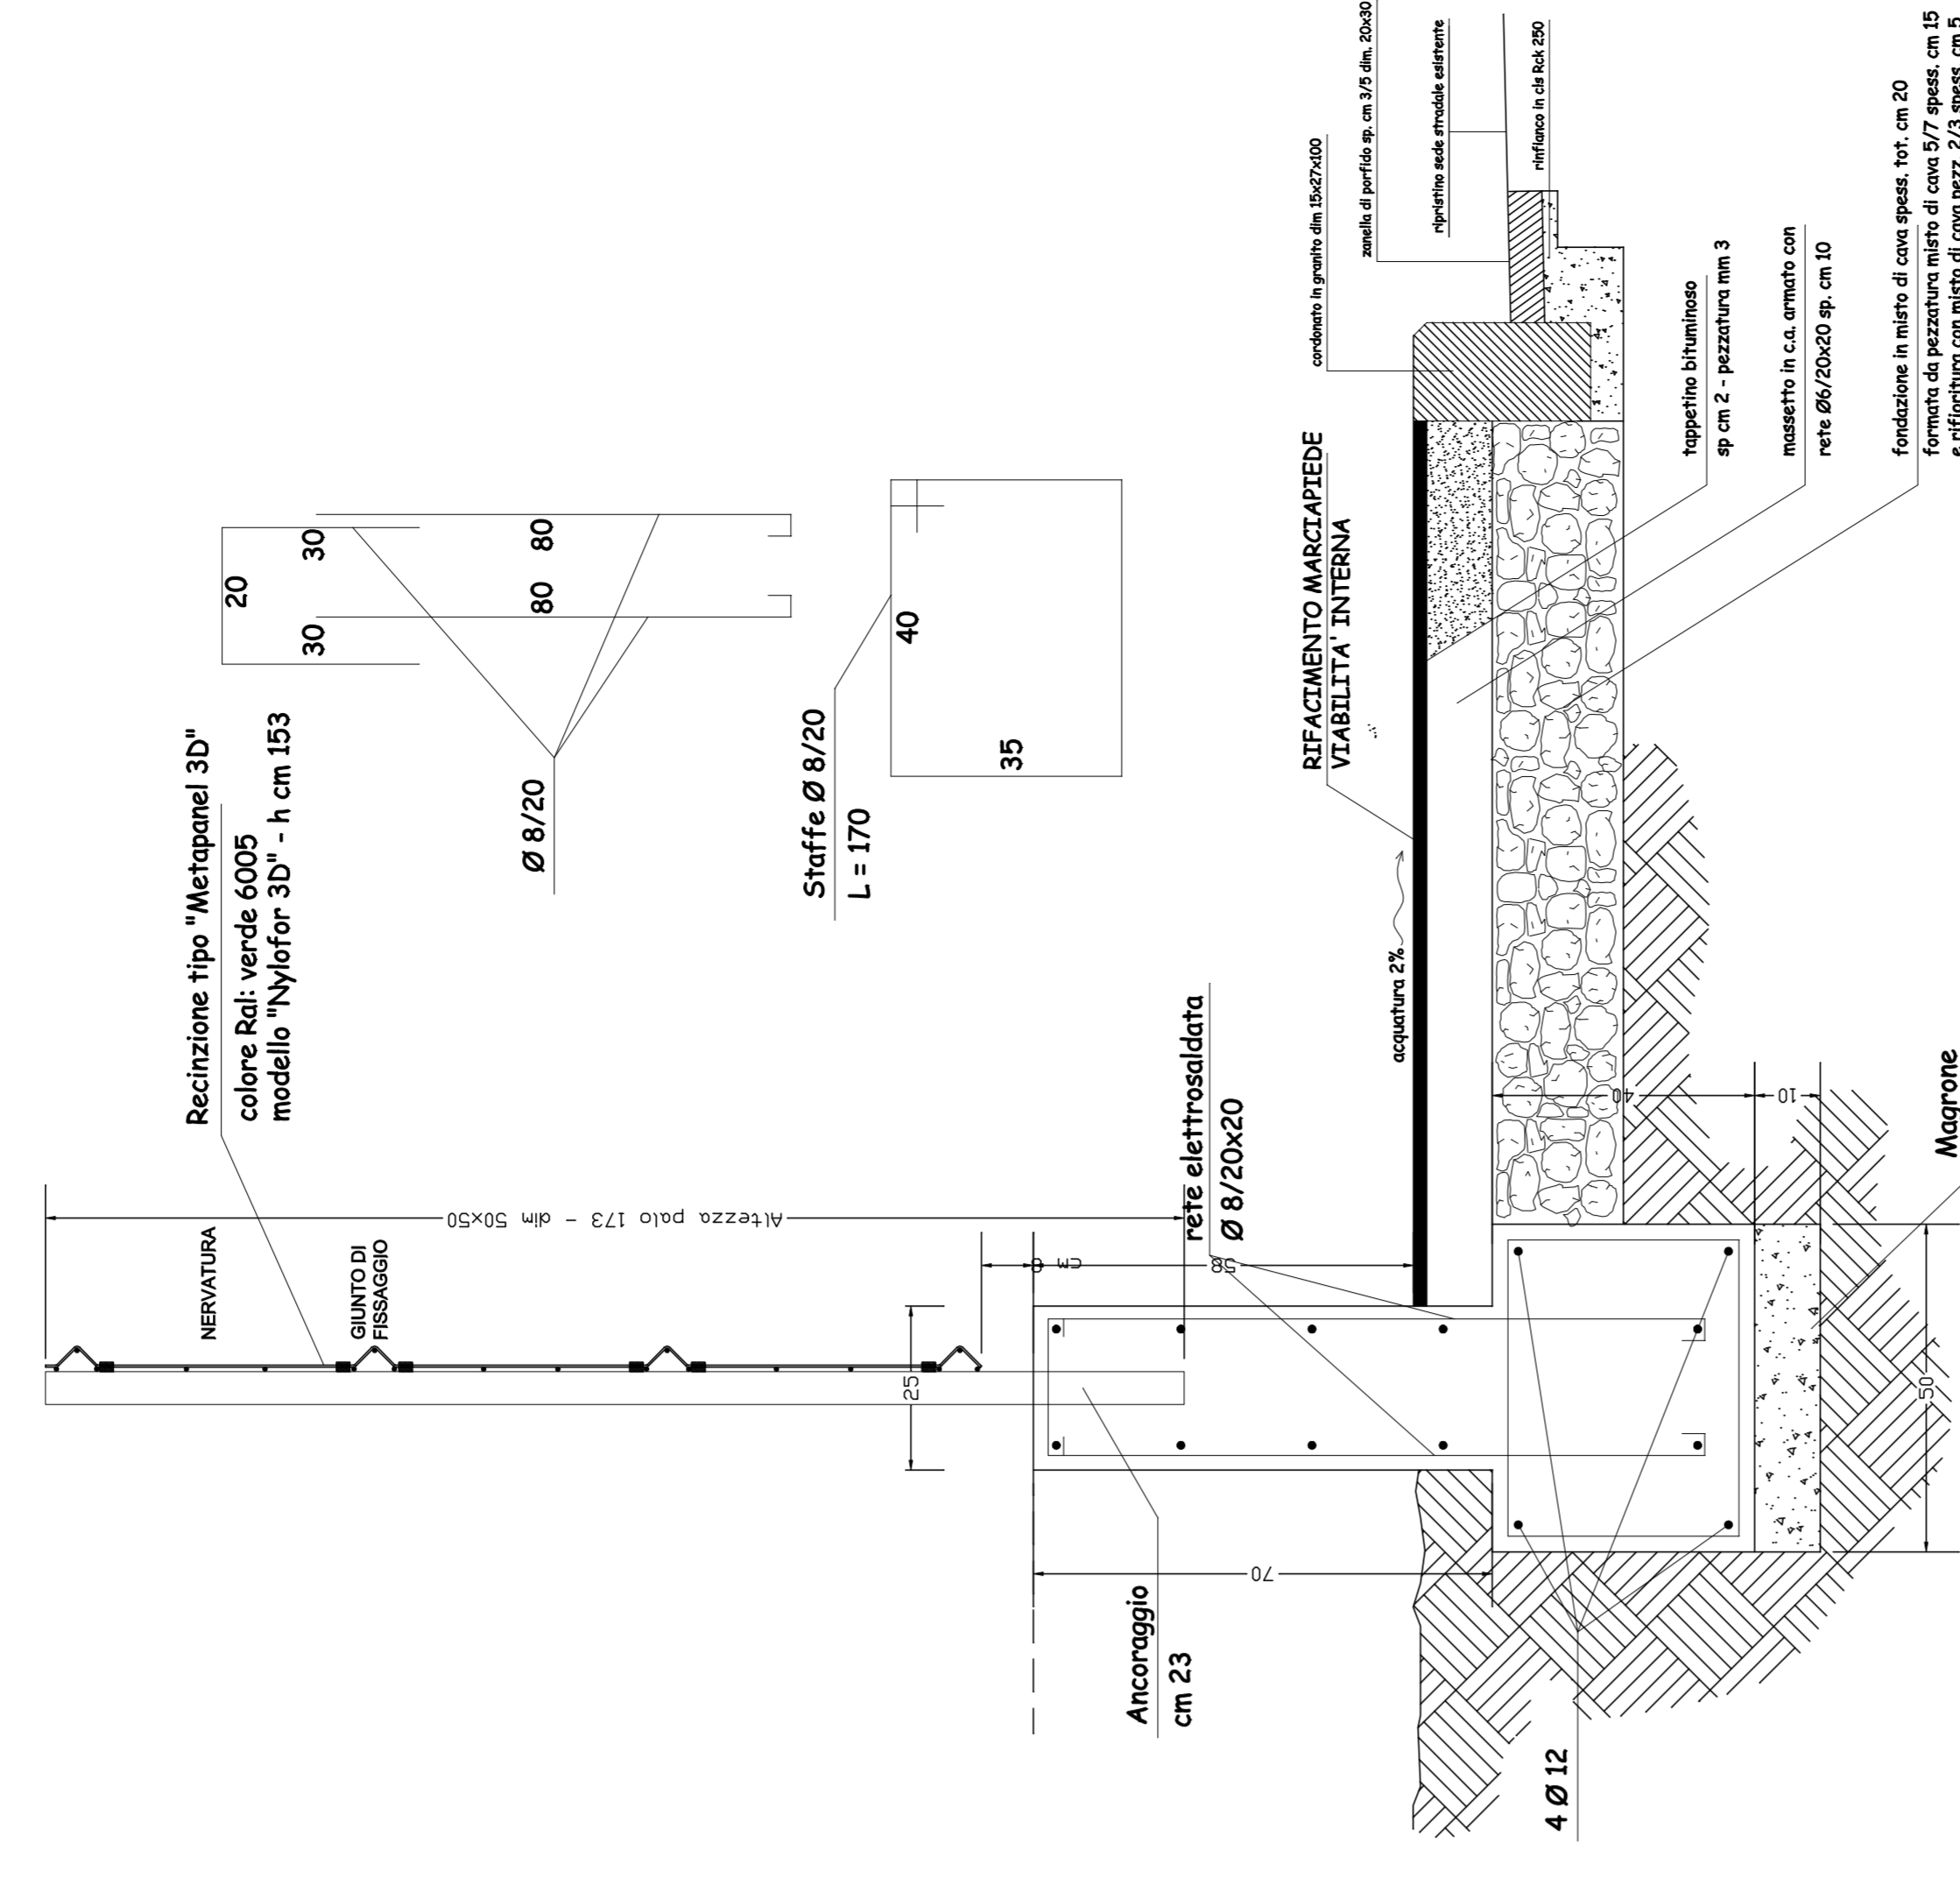

Scala: 1:10

Particolare realizzazione pozzetto e cordonato

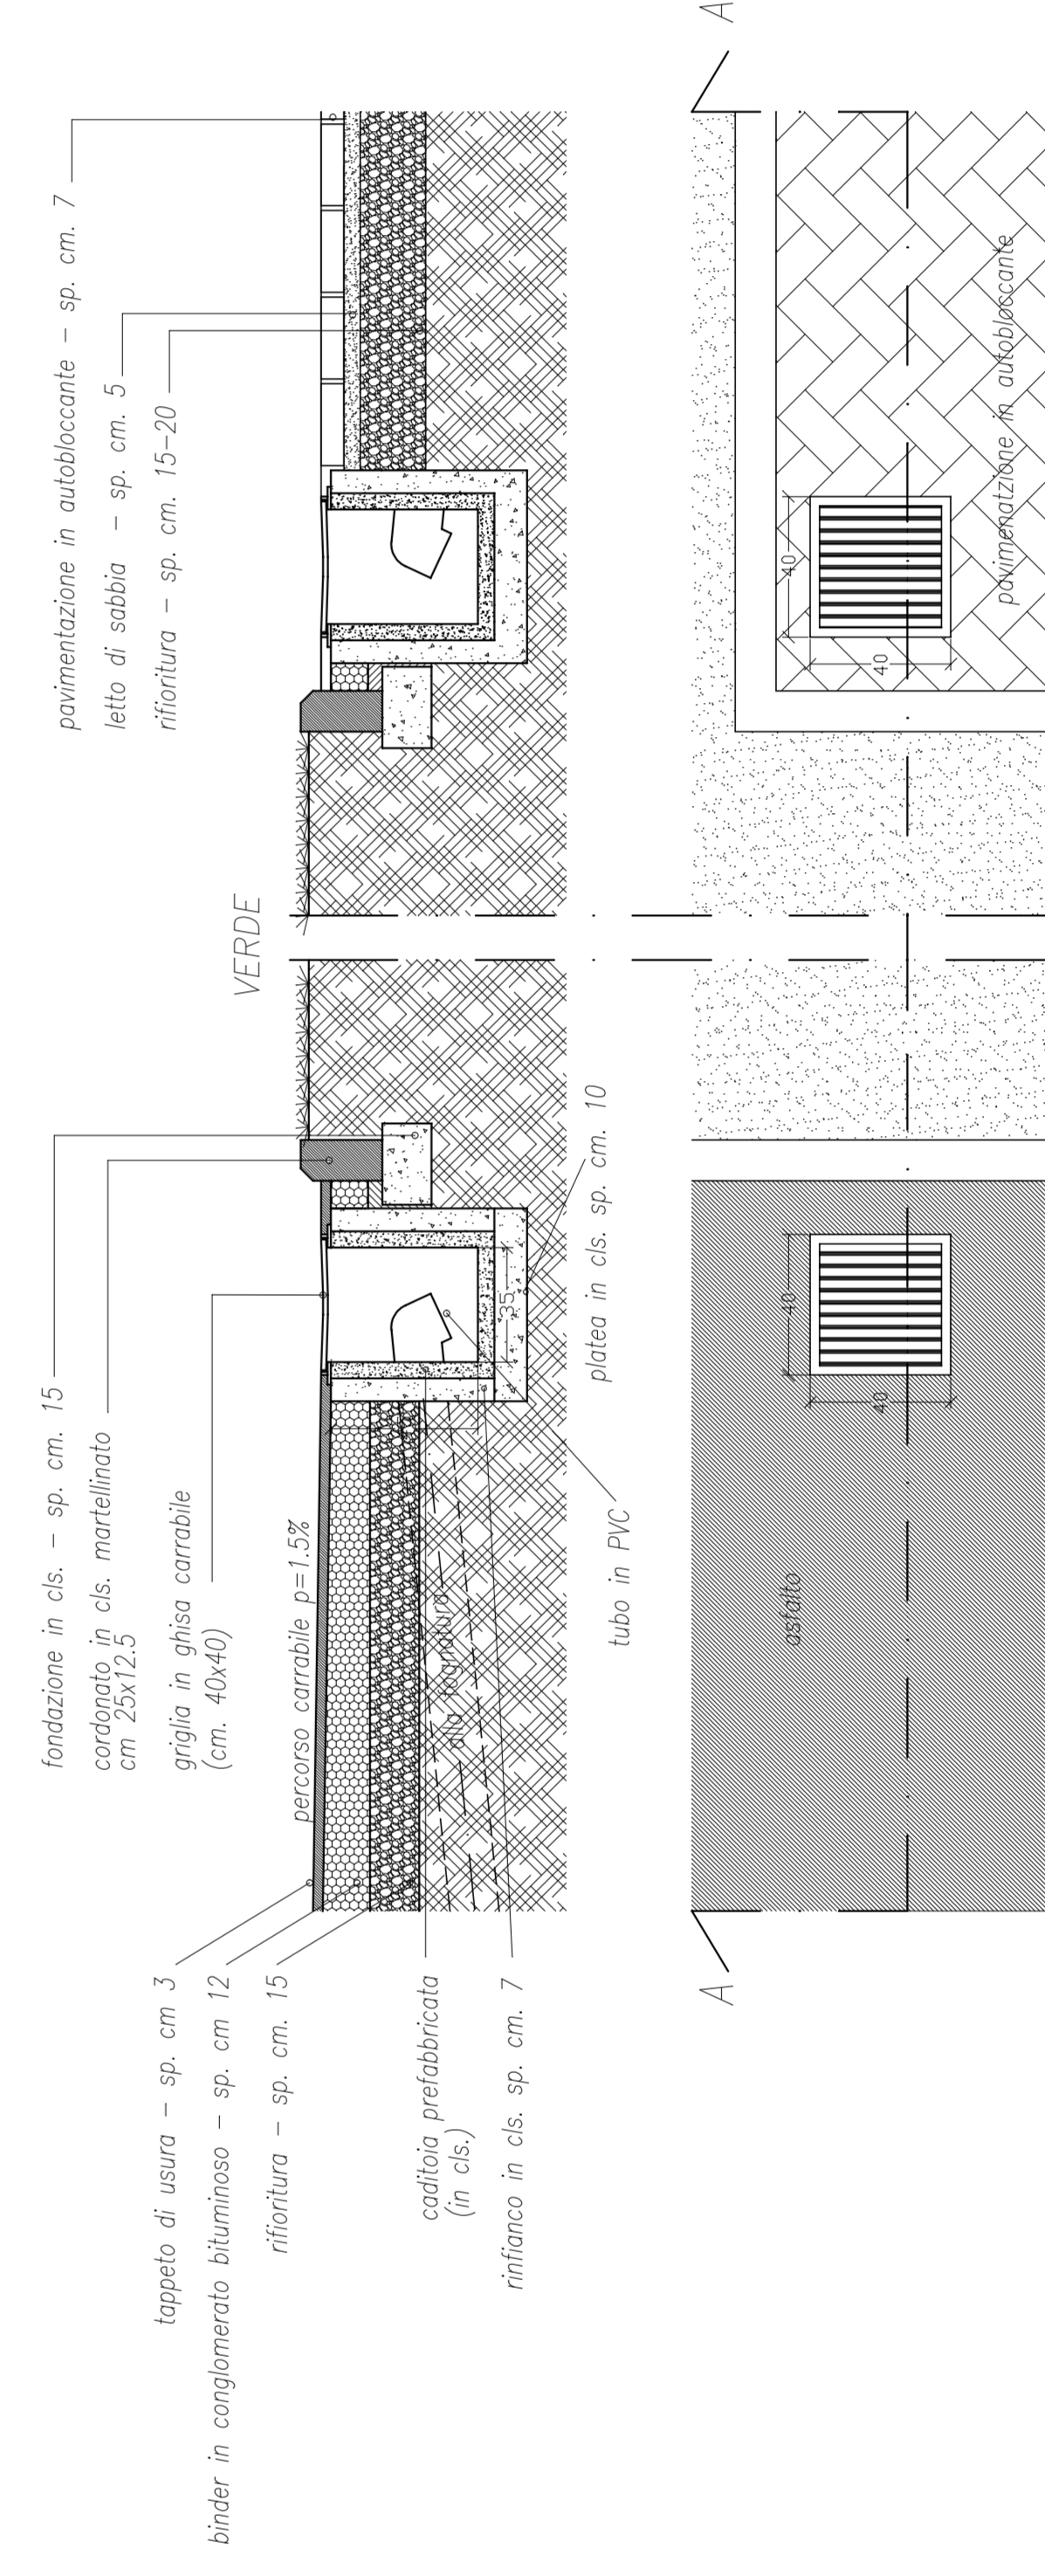

Scala: 1:50

Scala: 1:10

TAMPONAMENTI ESTERNI

