comune di
PRATO
Codice Fiscale: 84006890481

Progetto:
Immobili del Comune di Prato - Circoscrizione Centro - Sud - Est

Titolo:
Lavori di manutenzione ordinaria e straordinaria di pronto intervento
OPERE IDRAULICHE

Fase: **Progetto definitivo/esecutivo**

Assessore ai lavori pubblici	**Valerio BARBERIS**
Settore 4 - AREA TECNICA	**Servizio Lavori Pubblici**
Dirigente del servizio	**Dott. arch. Emilia Quattrone**
Responsabile Unico del Precedimento	**Arch. Maurizio Silvetti**

Progettisti

Progettisti: **Geom. Antonio MALENOTTI**
Geom. Saverio MARSEGLIA
Geom. Fabio FRATI

Coordinatore sicurezza in fase di progettazione
Geom. Alessandro Bernocchi

Collaboratore

Elaborato grafico: Tavola 1:
Schemi grafici esemplificativi
di lavorazioni tipo

Scala: 1:10 - 1:20 - 1:25 - 1:50

© Copyright Comune di Prato - Settore Edilizia Pubblica
è vietata la riproduzione anche parziale del documento

data: Ottobre 2016

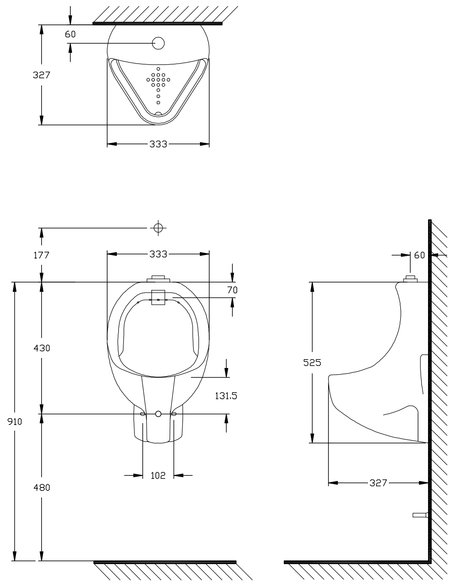

ORINATOIO SCALA 1:10

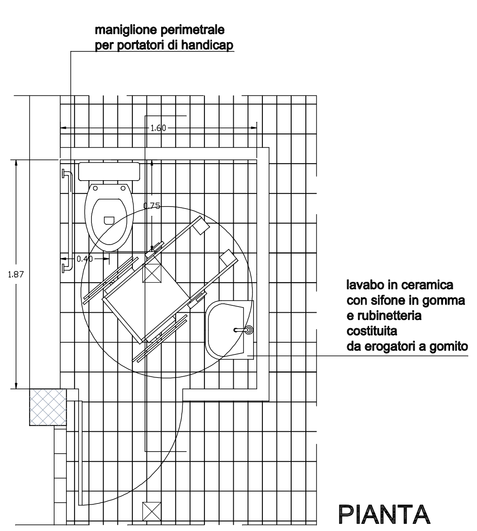

PIANTA

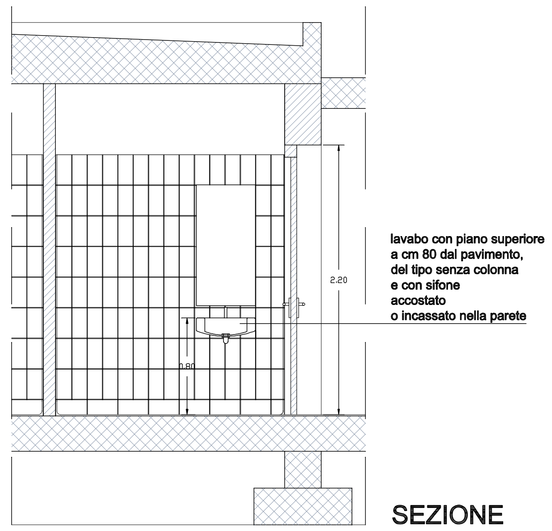

SEZIONE

SERVIZIO SANITARIO PER DISABILI SCALA 1:25

SCHEMI PER UN IMPIANTO IDRICO PER BAGNI

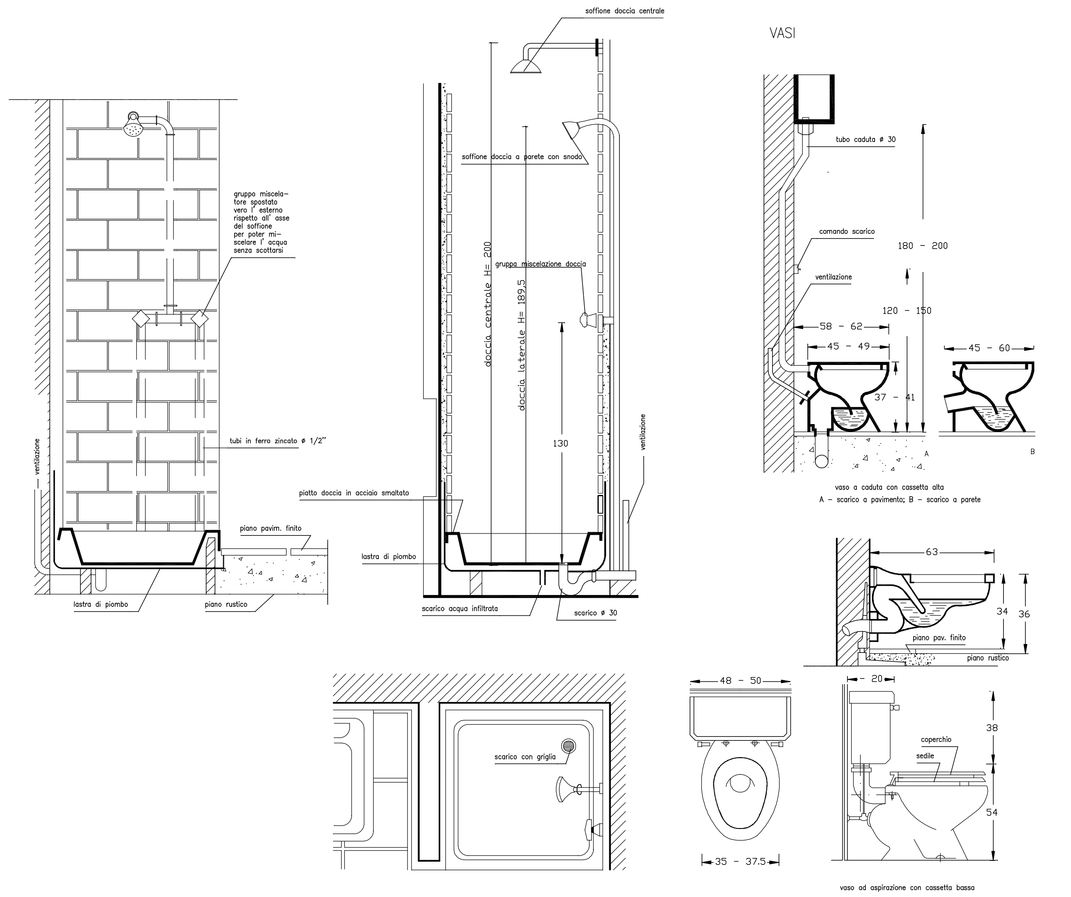

SCALA 1:20

IMPIANTI IDRAULICI CUCINA

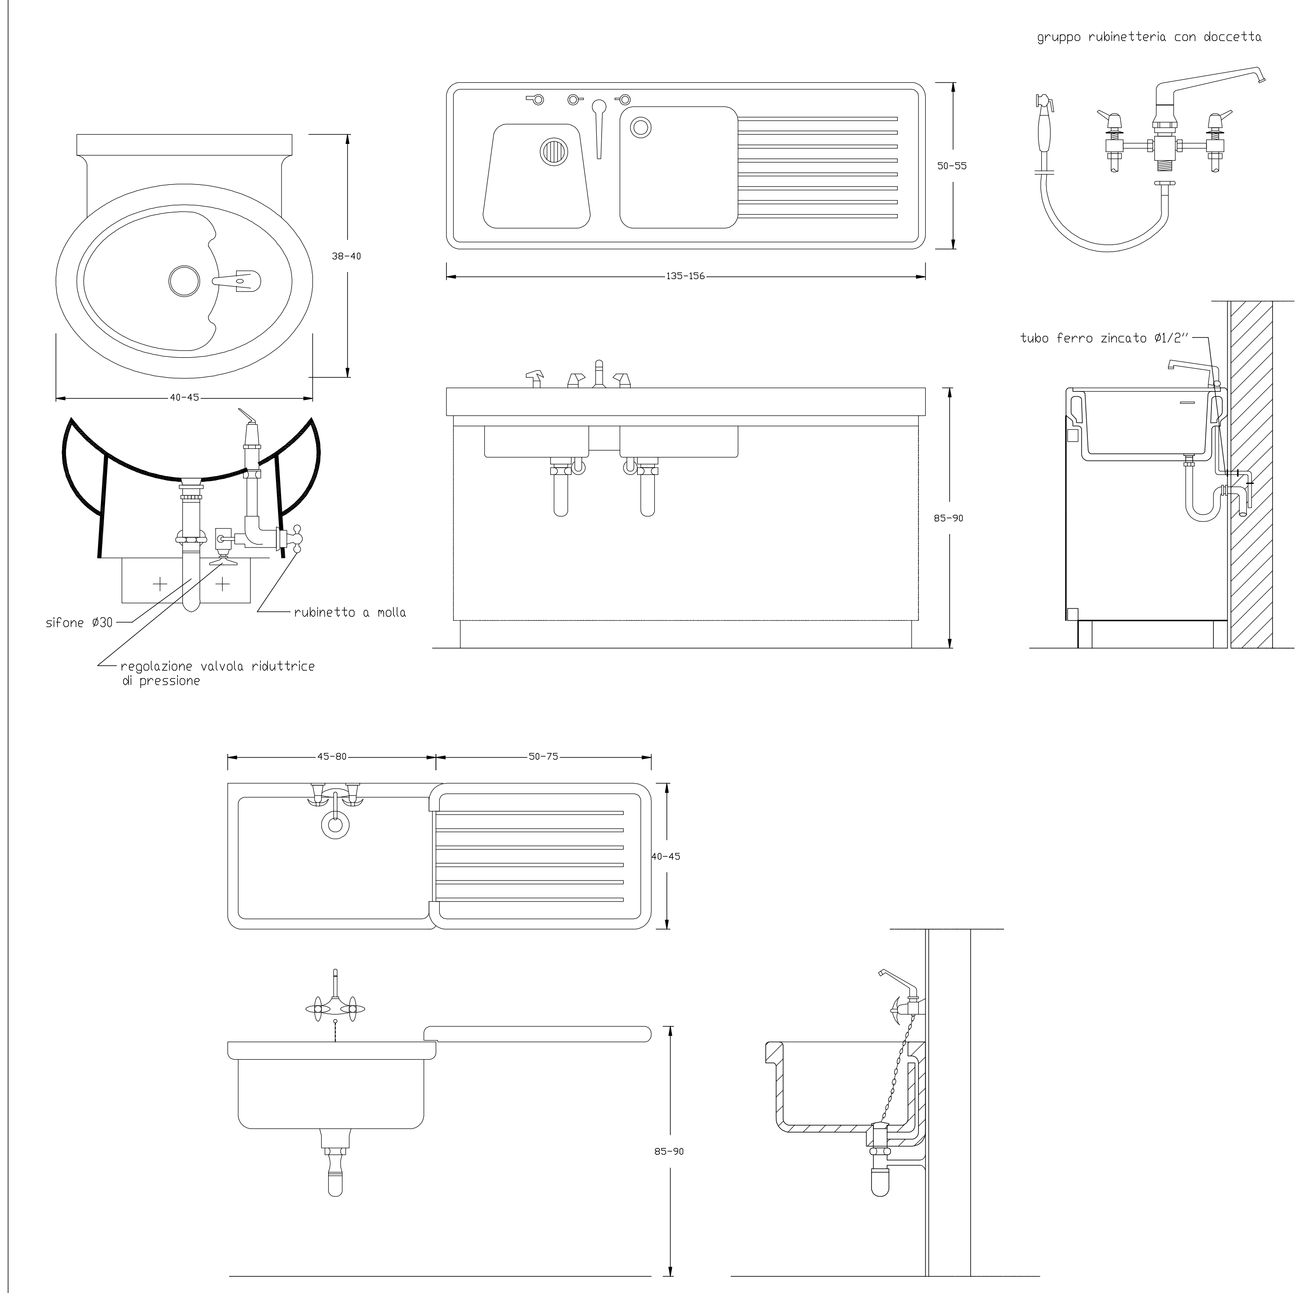

SCALA 1:10