



Progetto:
Immobili del Comune di Prato - Circoscrizione Centro - Sud - Est
Titolo:
Lavori di manutenzione ordinaria e straordinaria di pronto intervento
OPERE IDRAULICHE

Fase: Progetto definitivo/esecutivo

Assessorato ai lavori pubblici
Settore 4 - AREA TECNICA
Servizio Lavori Pubblici
Dipartimento del servizio
Responsabile Unico del procedimento
Arch. Maurizio Sivetti

Progettisti
Geom. Antonio MALINOTTI
Geom. Roberto MARCHESINI
Geom. Fabio FRATTI

Coordinatore sicurezza in fase di progettazione
Geom. Alessandro Bionocchi




Collaboratore

Elaborato grafico: Tavola 2:
Schemi grafici esemplificativi
di lavorazioni tipo
Scala: 1:10 - 1:20 - 1:25 - 1:50

© Copyright Comune di Prato - Settore Edilizia Pubblica
e vietata la riproduzione anche parziale del documento


data: Ottobre 2016

PARTICOLARE VALVOLA DI INTERCETTAZIONE INTERRUATA

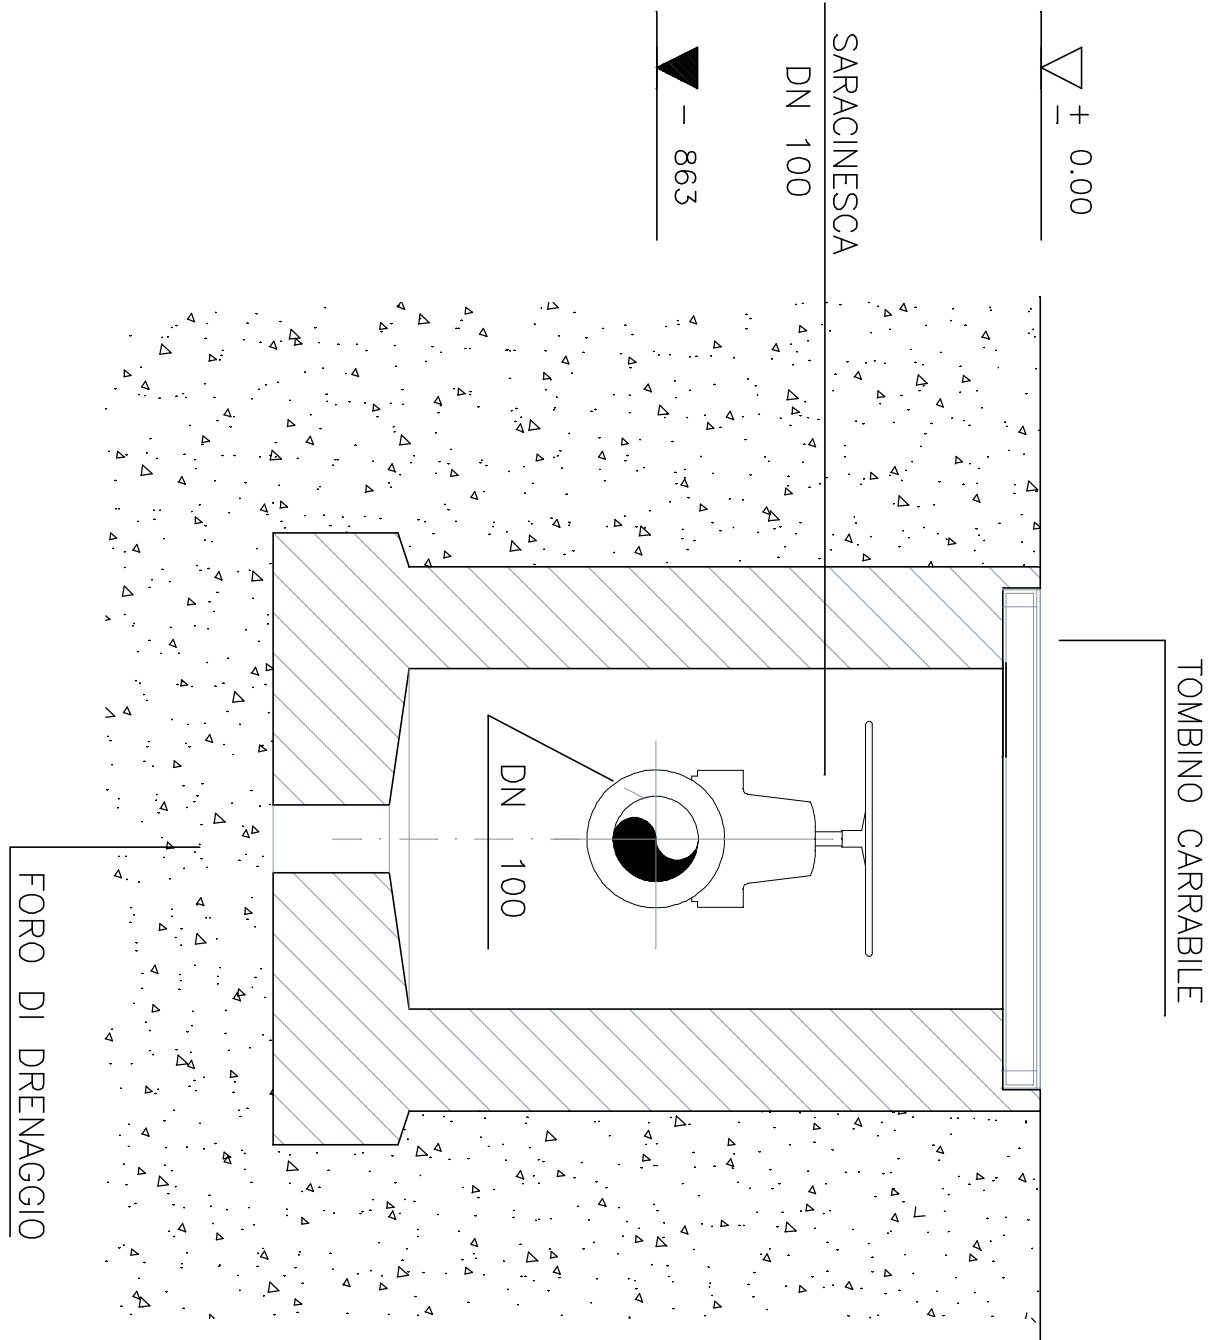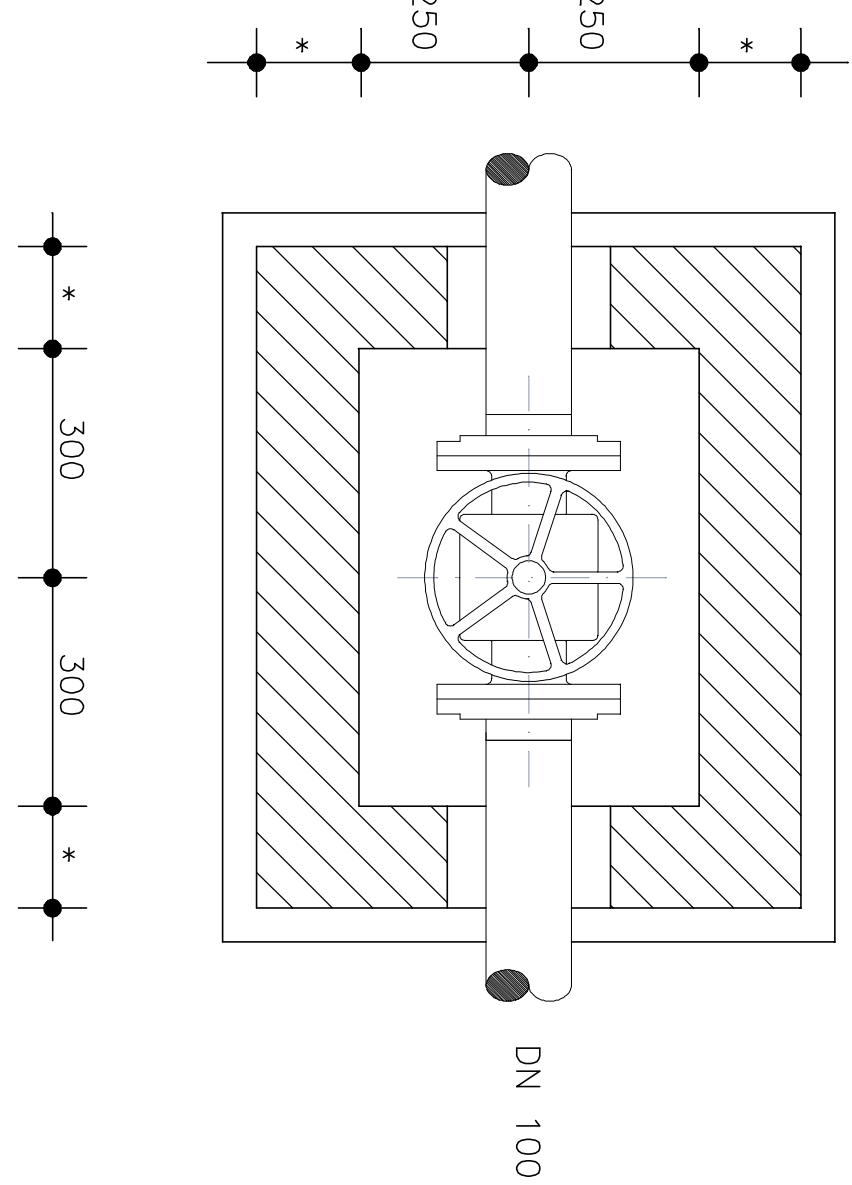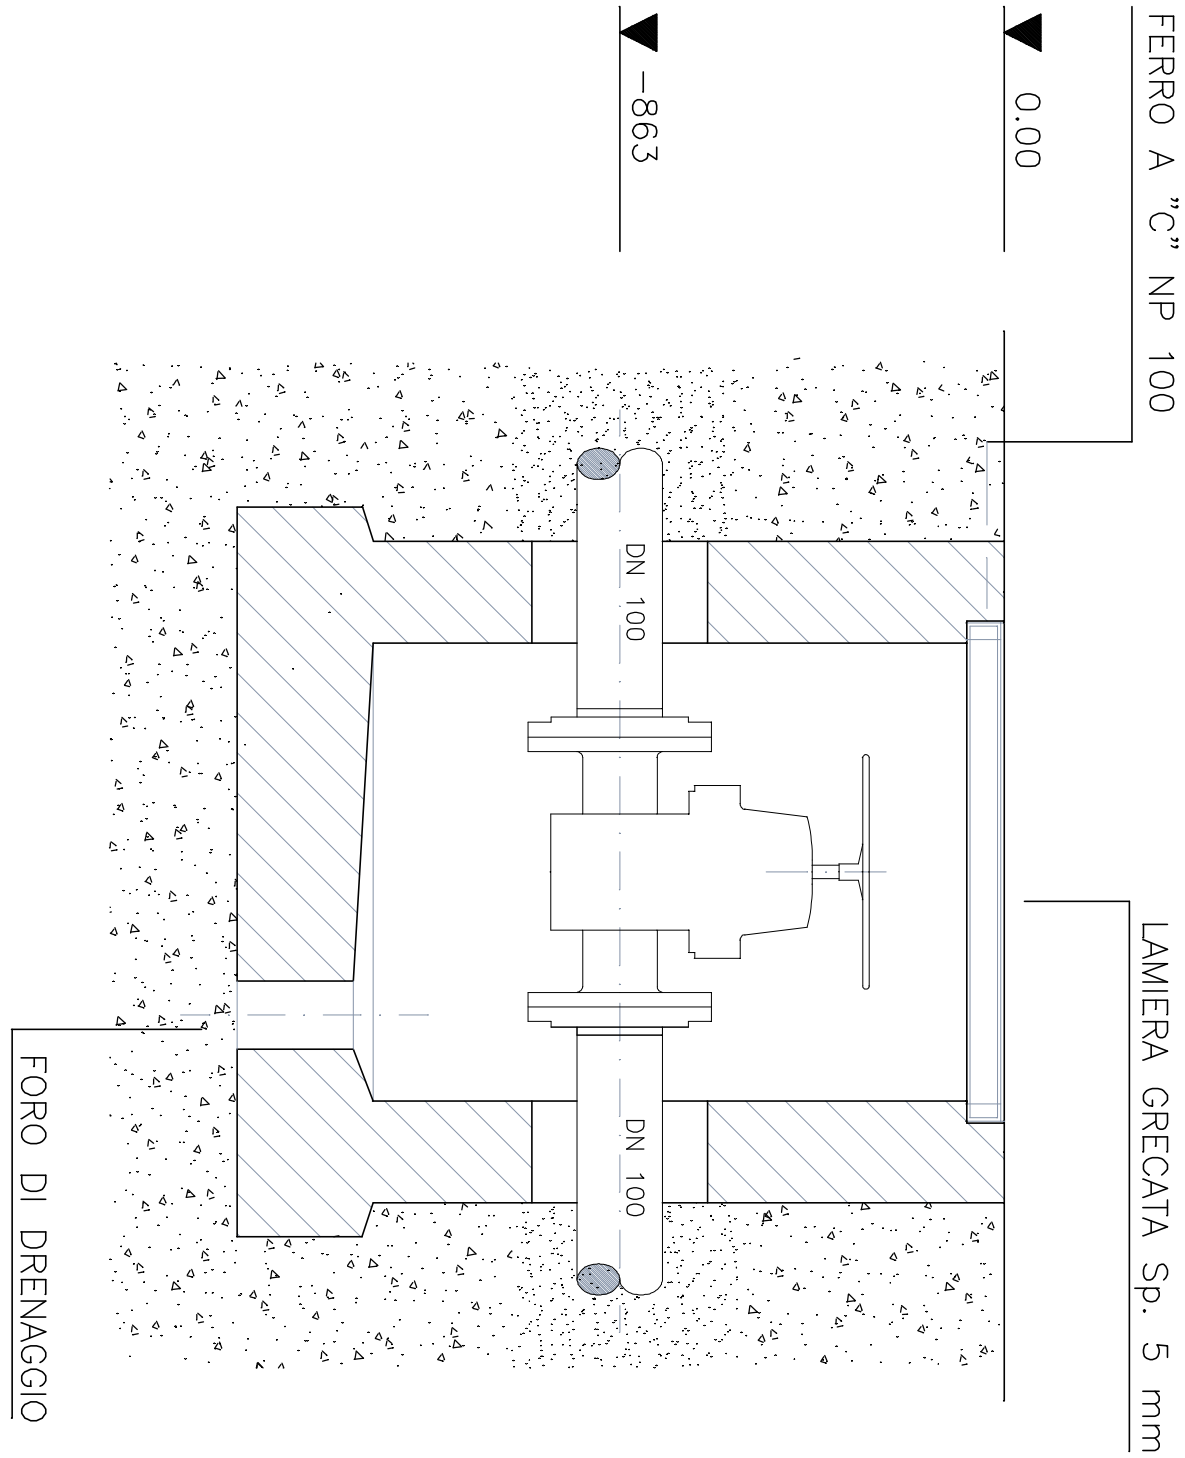


SCALA 1:10


IDRANTE SOPRASUOLO
N°2 UNI 70 - N°1 UNI 100
CON CASSETTA DI CORREDO

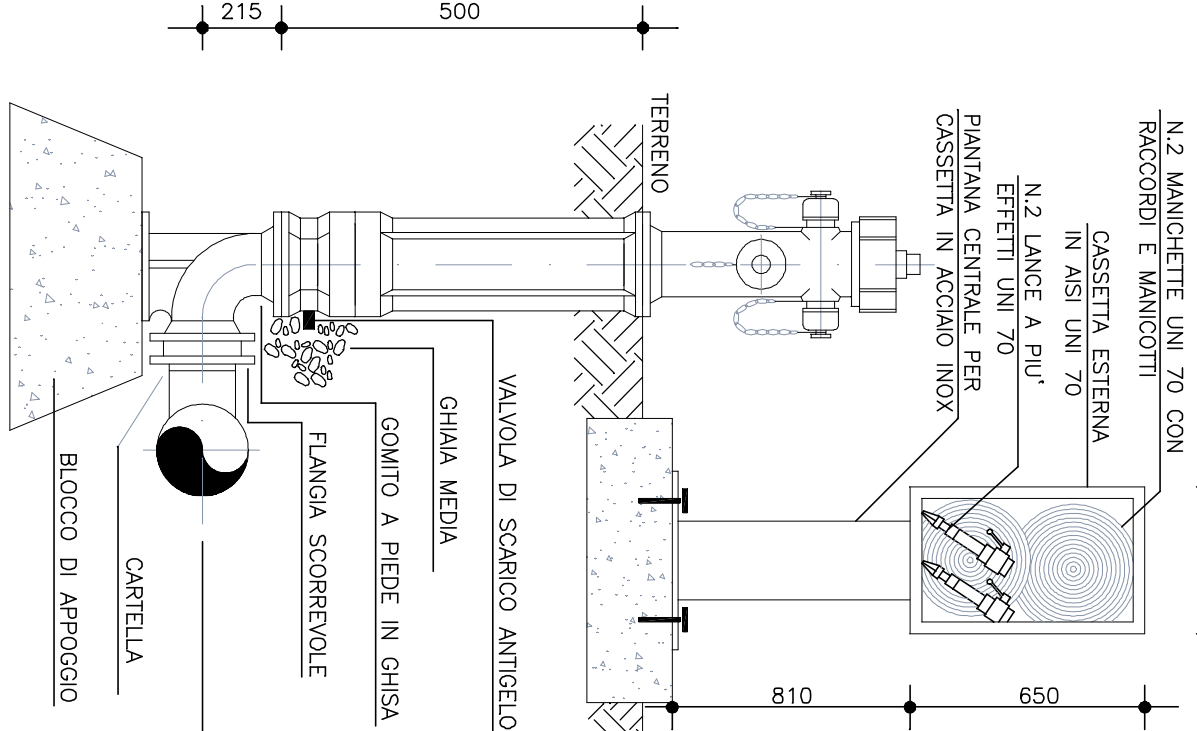

SCOSSALINA IN RAME 6/10

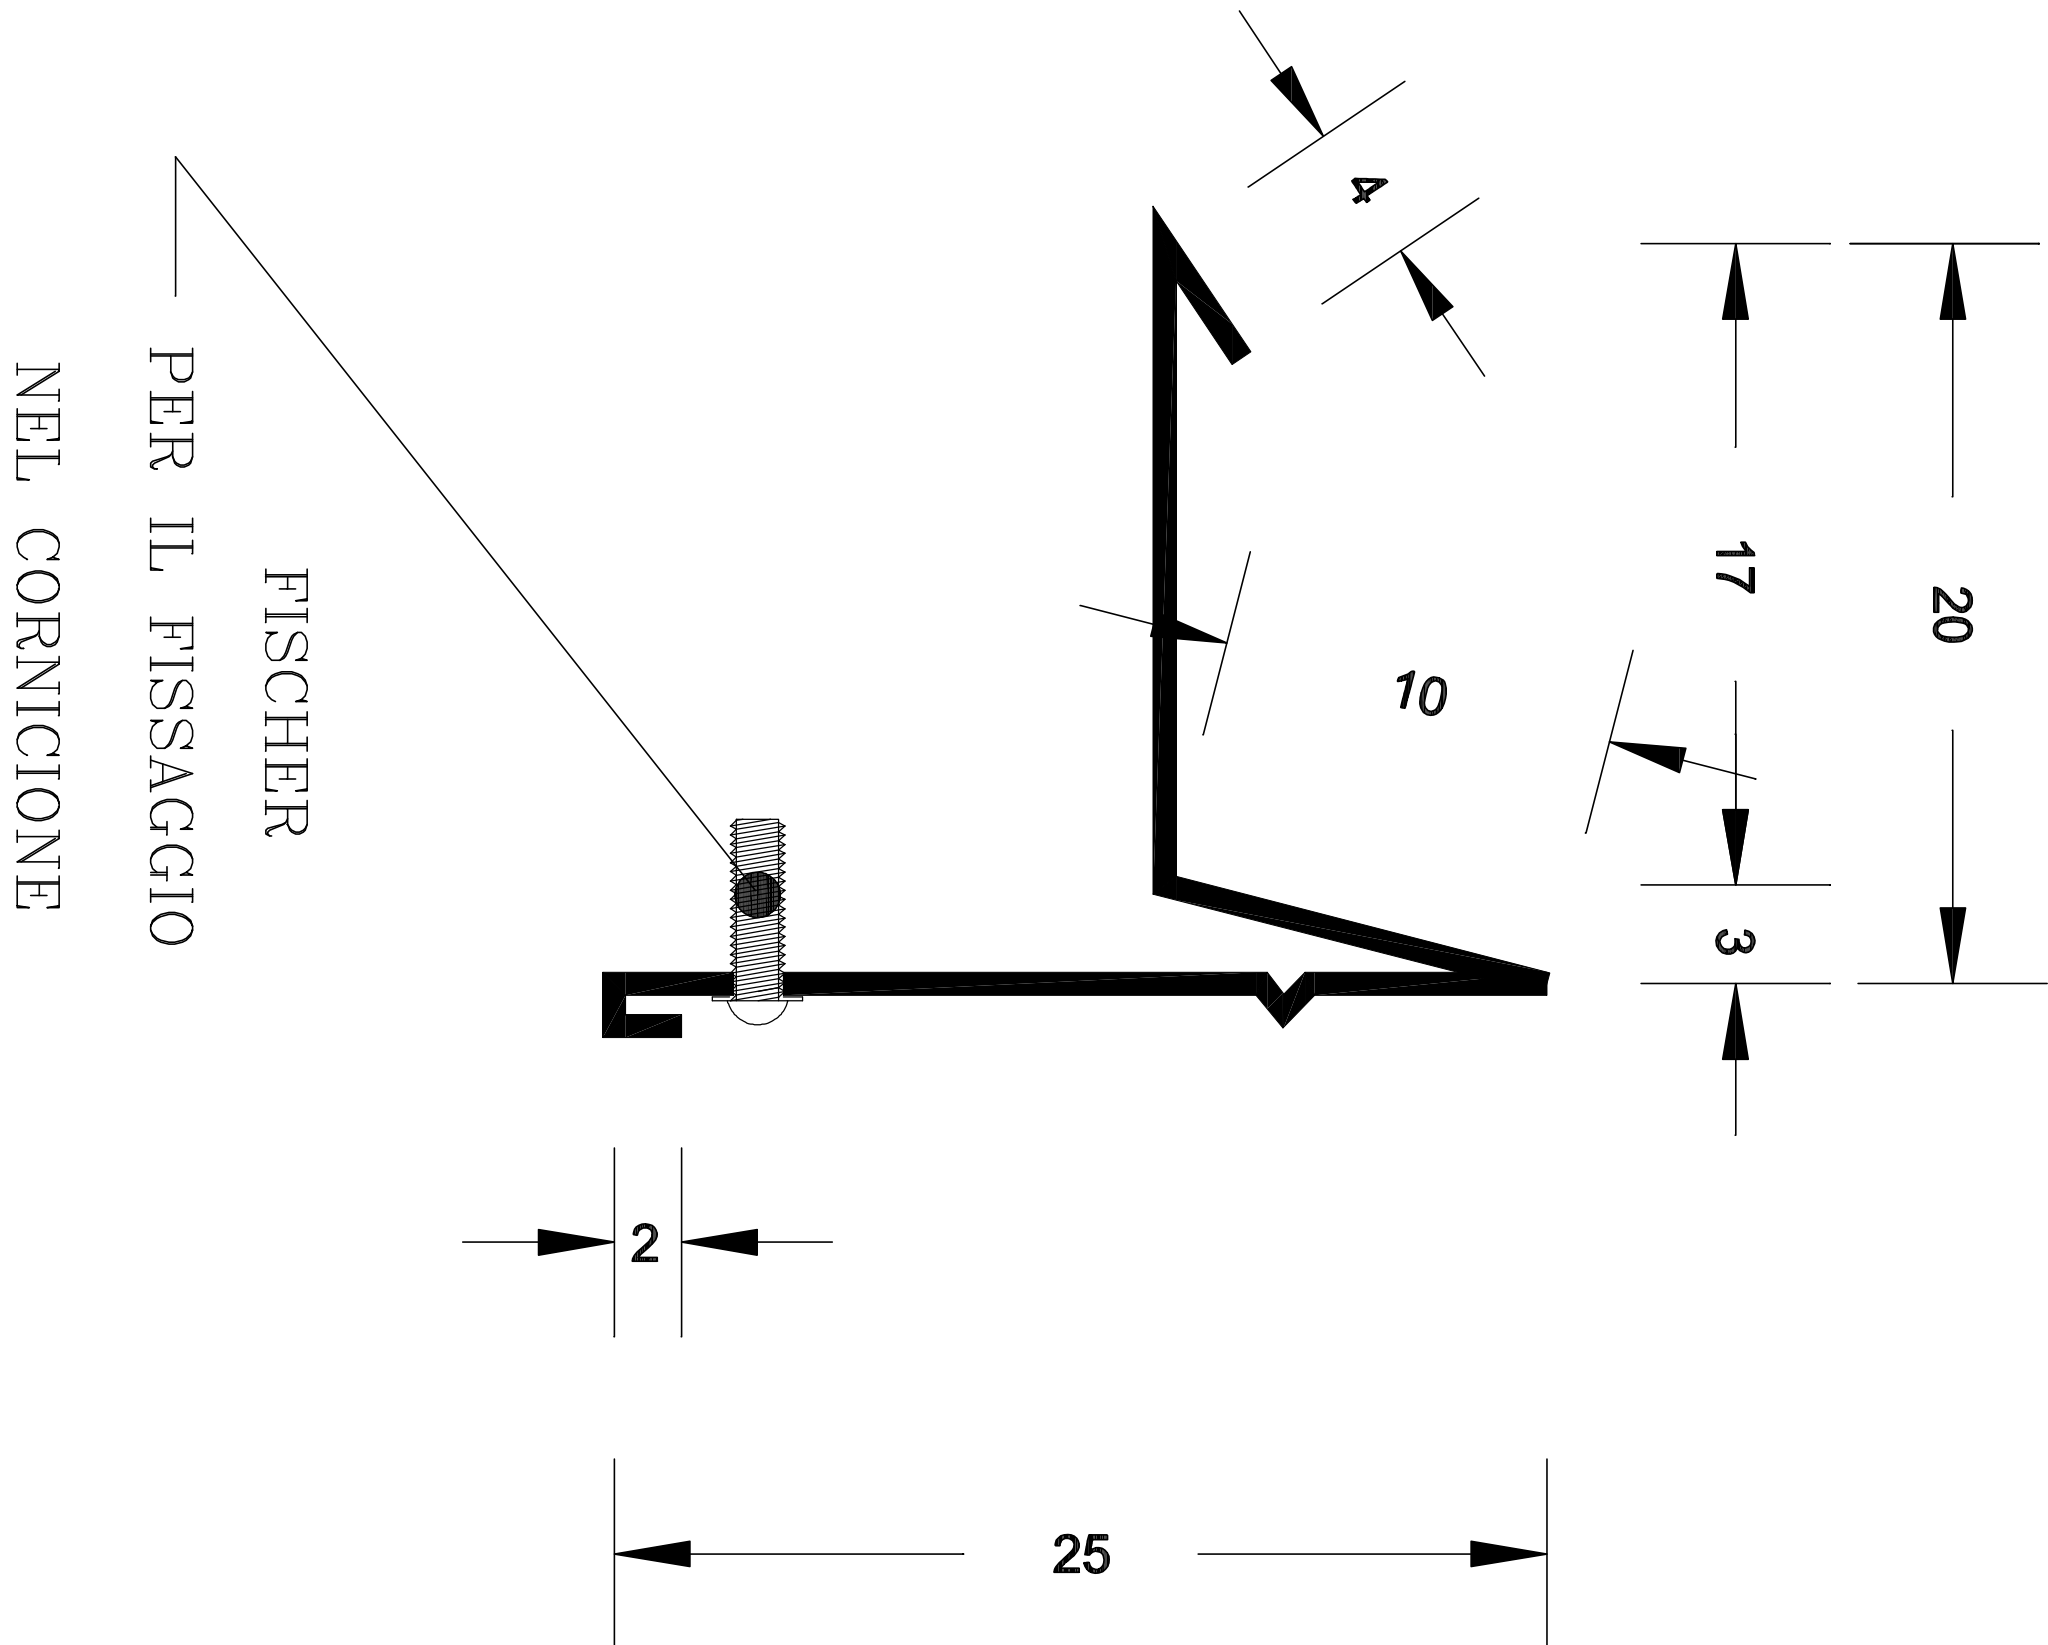


PARTICOLARE INSTALLAZIONE GRUPPO DI
ATTACCO MOTOPOMPA VV.F. UNI 70

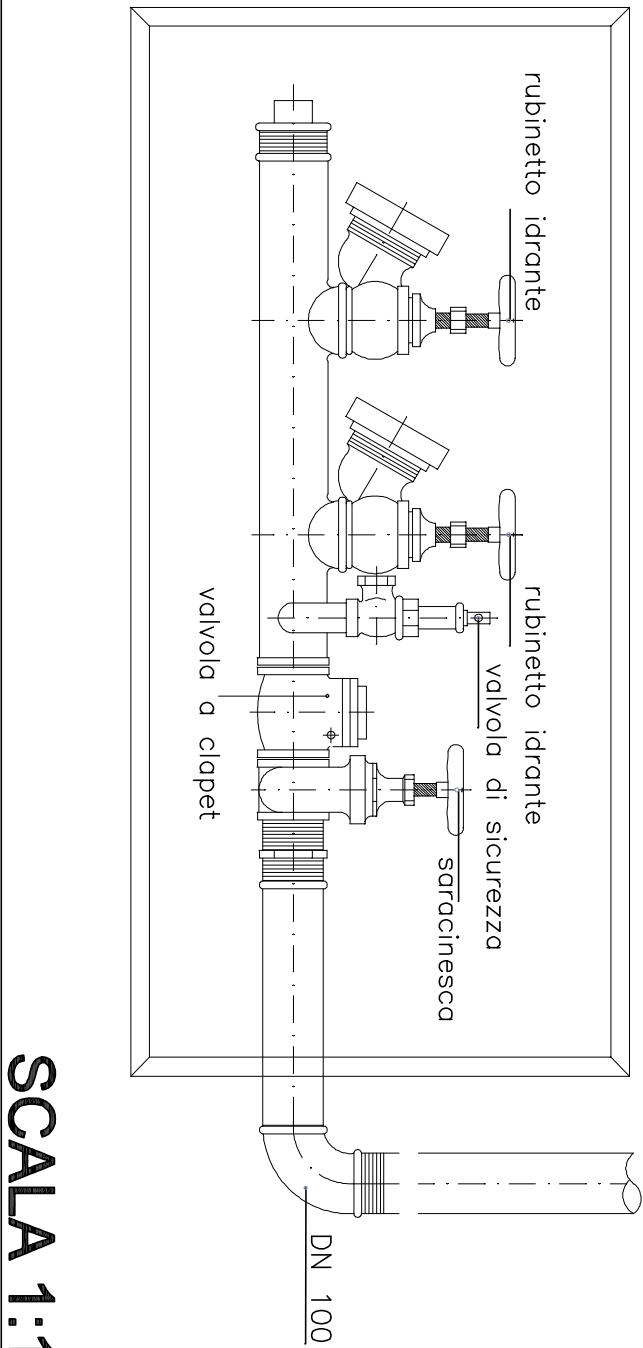

SCALA 1:10

SCAFO E POSA IN OPERA TUBAZIONE

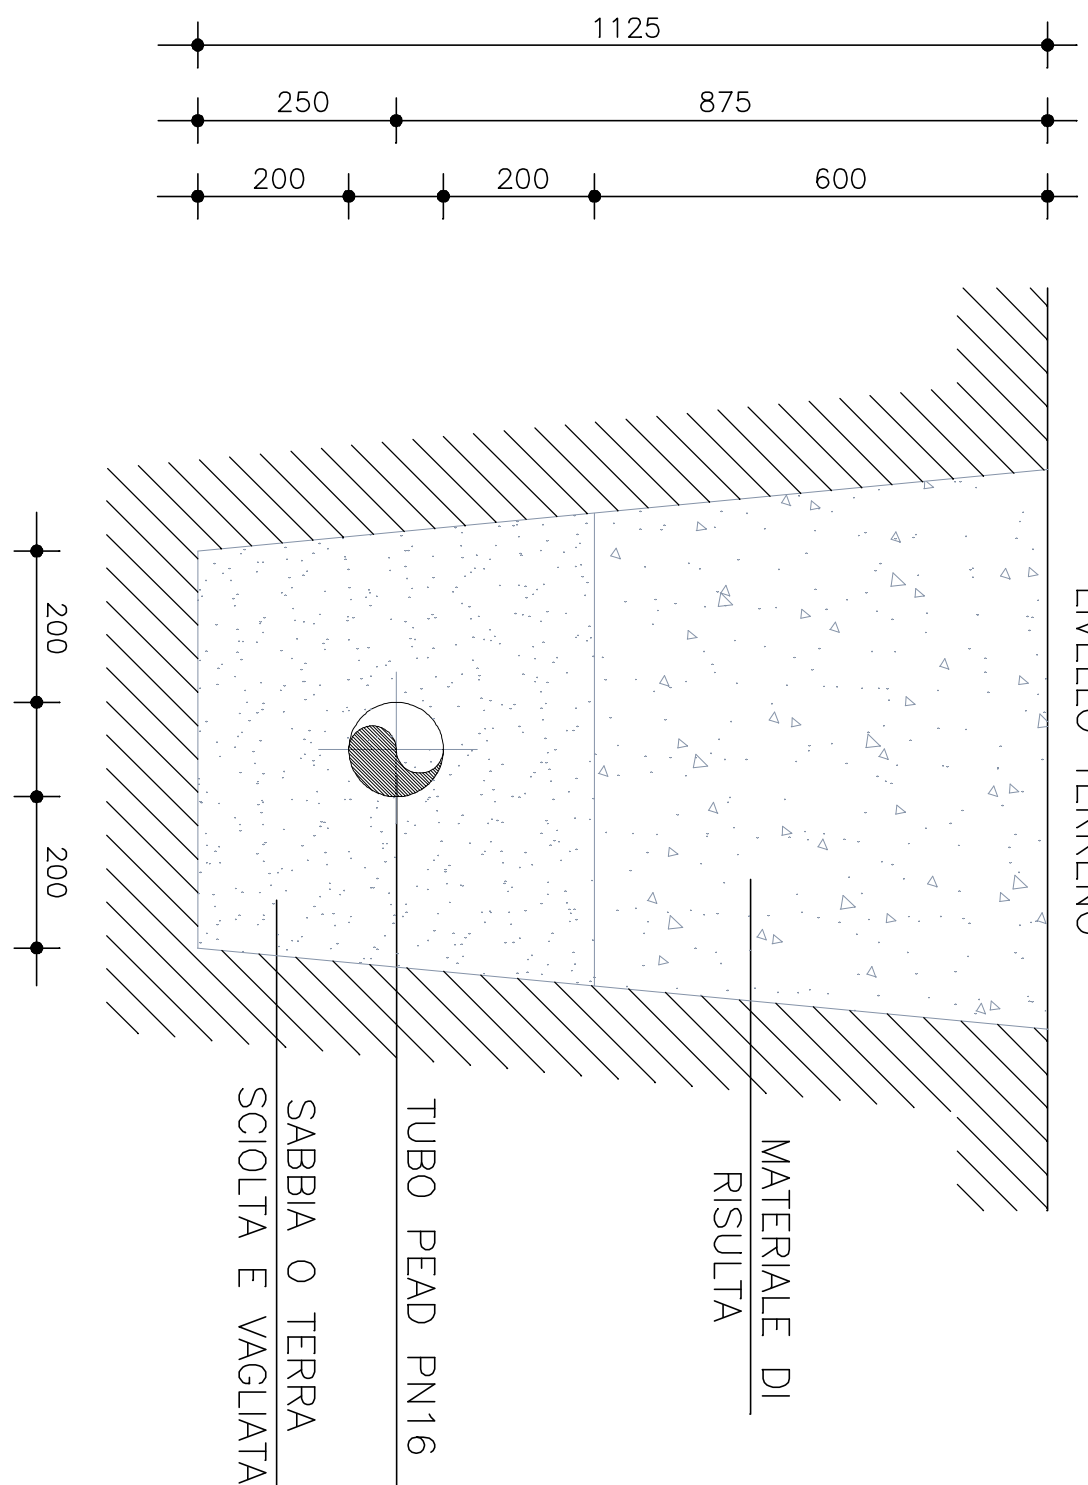

SCALA 1:10