

Progetto:  
**Riqualificazione di Piazza G. Bianchini a Iolo**

Titolo:  
**Abaco fioriere\_2**

Fase: **Progetto definitivo - esecutivo**

Assessore all'Urbanistica e ai Lavori Pubblici **Valerio Barberis**  
Servizio Urbanistica  
Dirigente del Servizio **Francesco Caporaso**  
Responsabile Unico del Procedimento **Michela Brachi**

**Progettisti**

Progettista opere architettoniche  
**Massimo Fabbrì**  
**Michela Brachi**

Coordinatore sicurezza in fase di progettazione  
**Alessandro Pazzagli**


Coprogettazione opere architettoniche  
**Alessia Bettazi**

Collaborazione  
**Irene Pannuto, Silvia Pinzauti, Roberta Russo, Viola Valeri**







Tavola: n. 10  
Scala: 1:100


© Copyright Comune di Prato - Servizio Lavori Pubblici  
è vietata la riproduzione anche parziale del documento  
data **Settembre 2016**

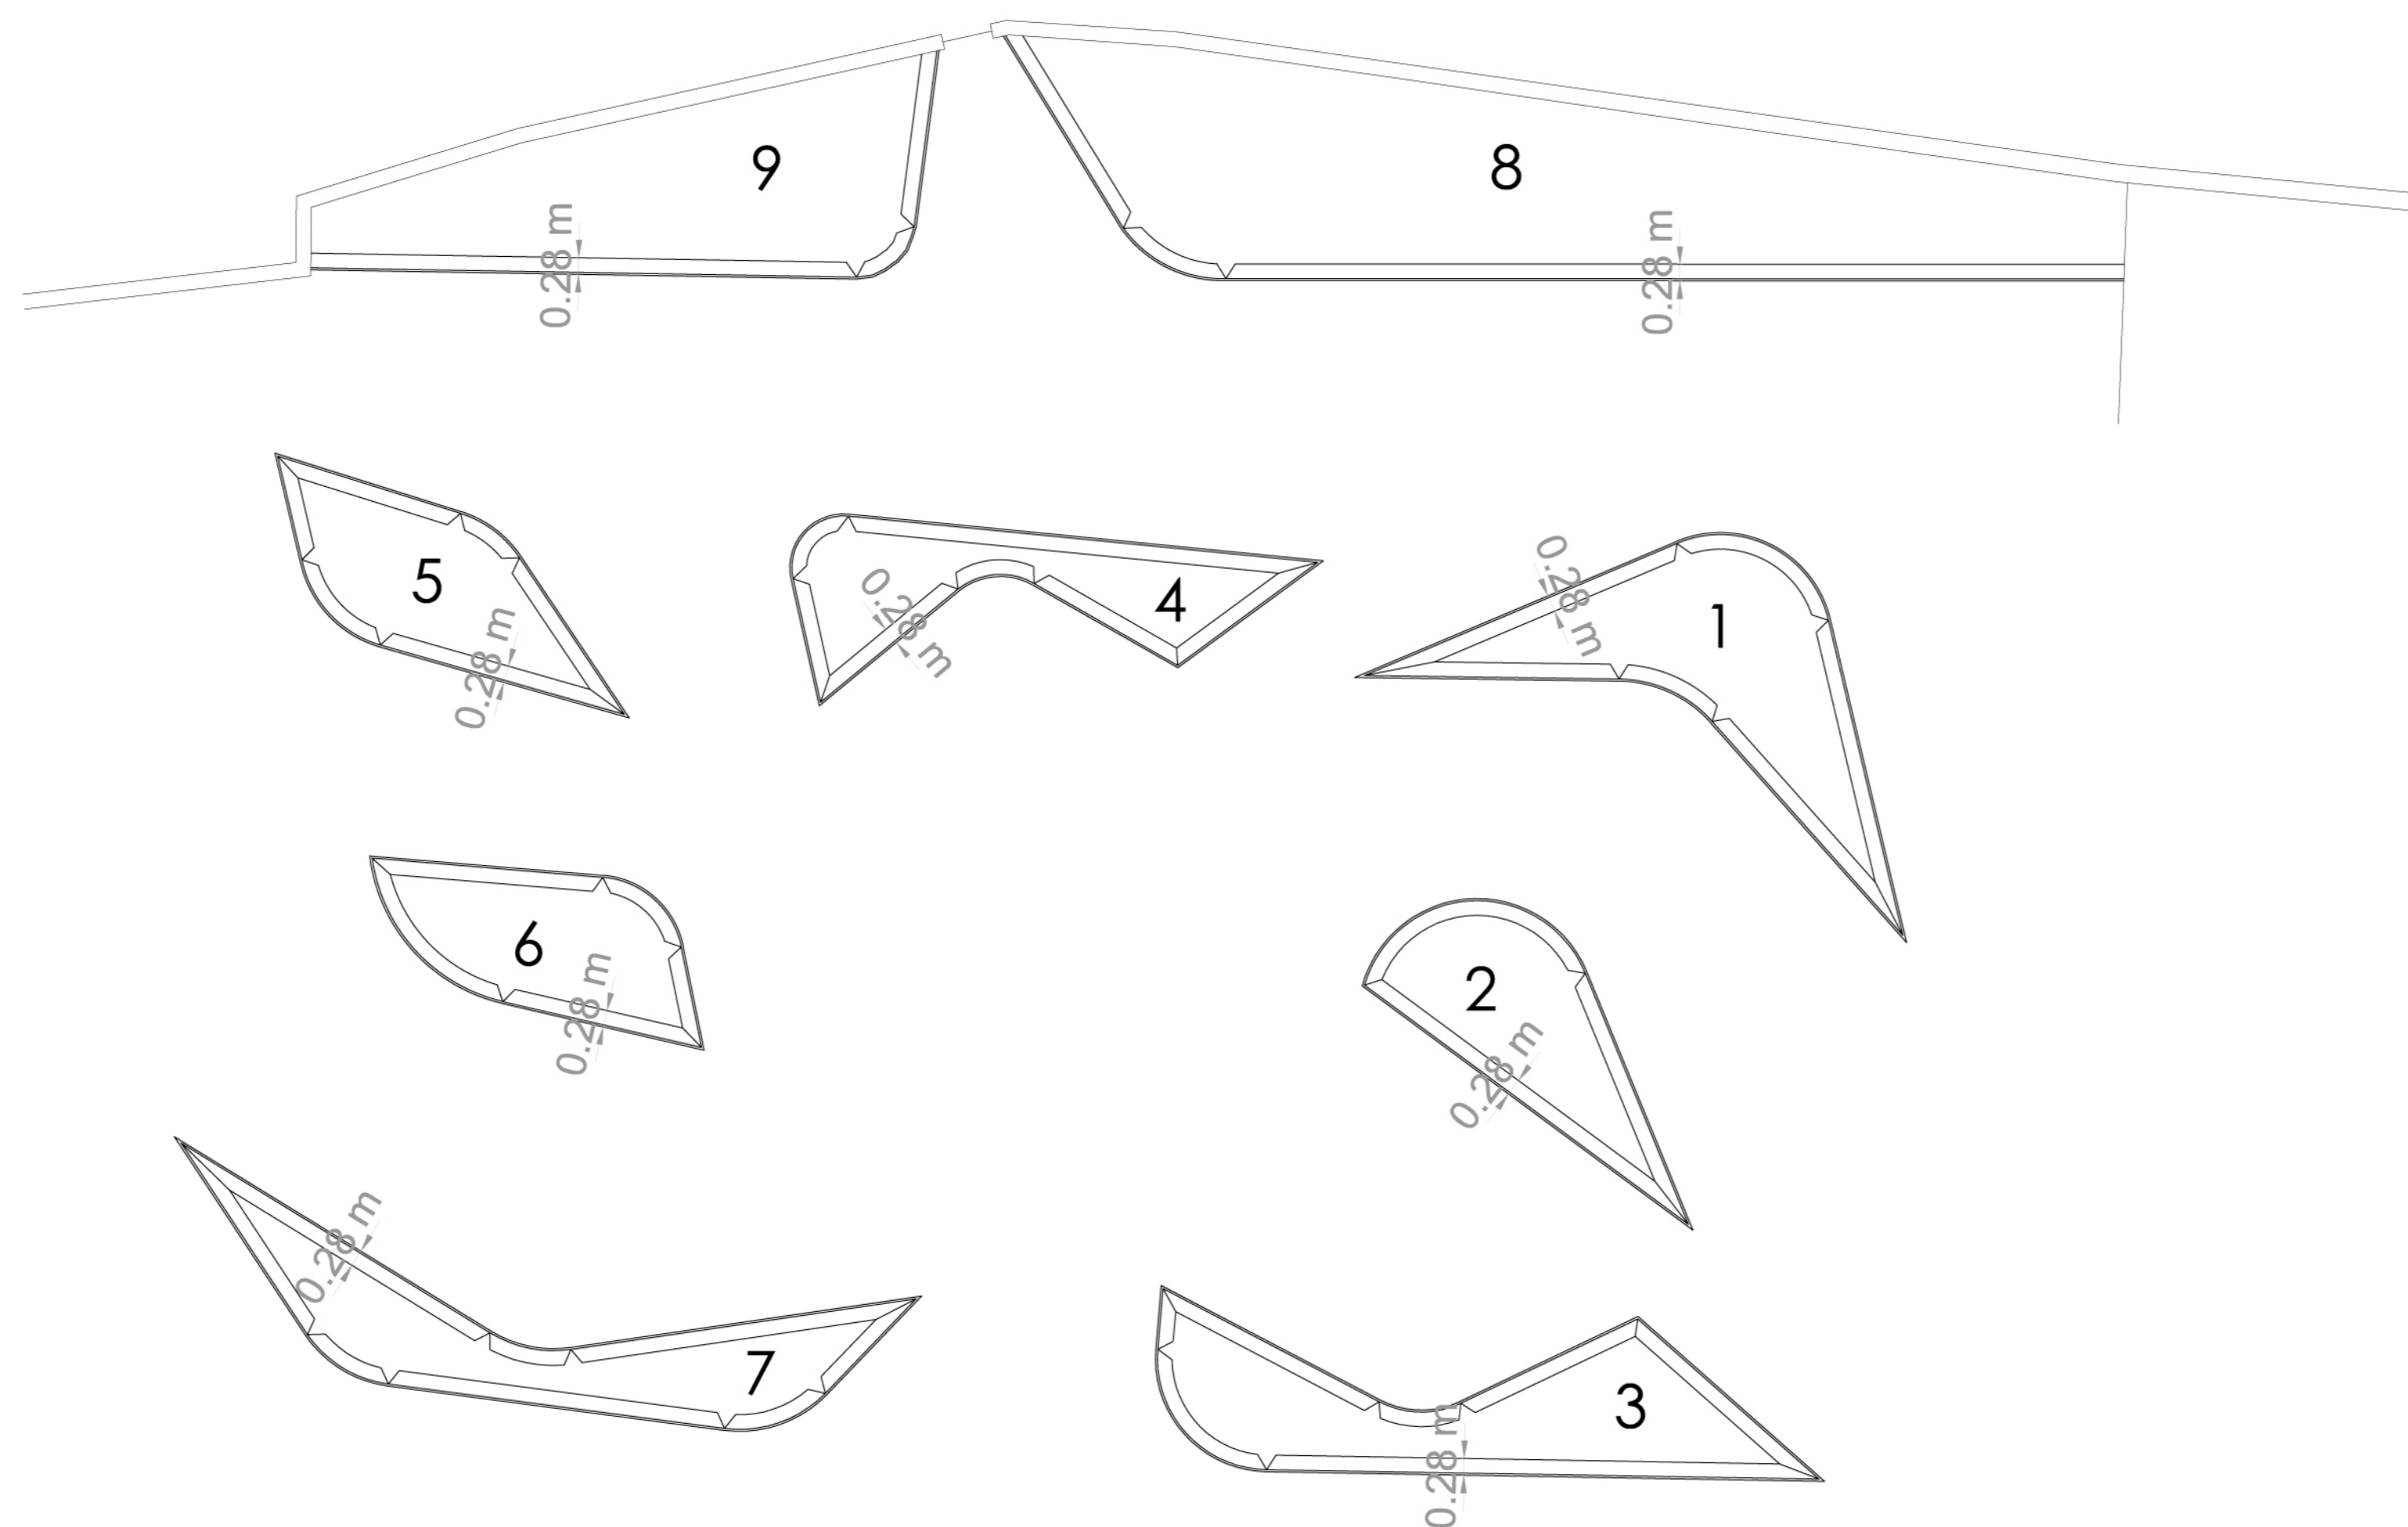


8\_9

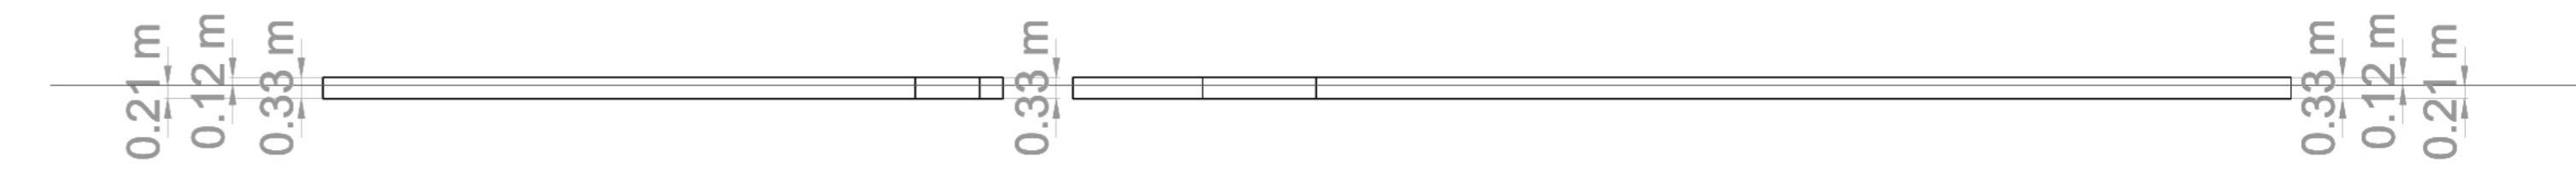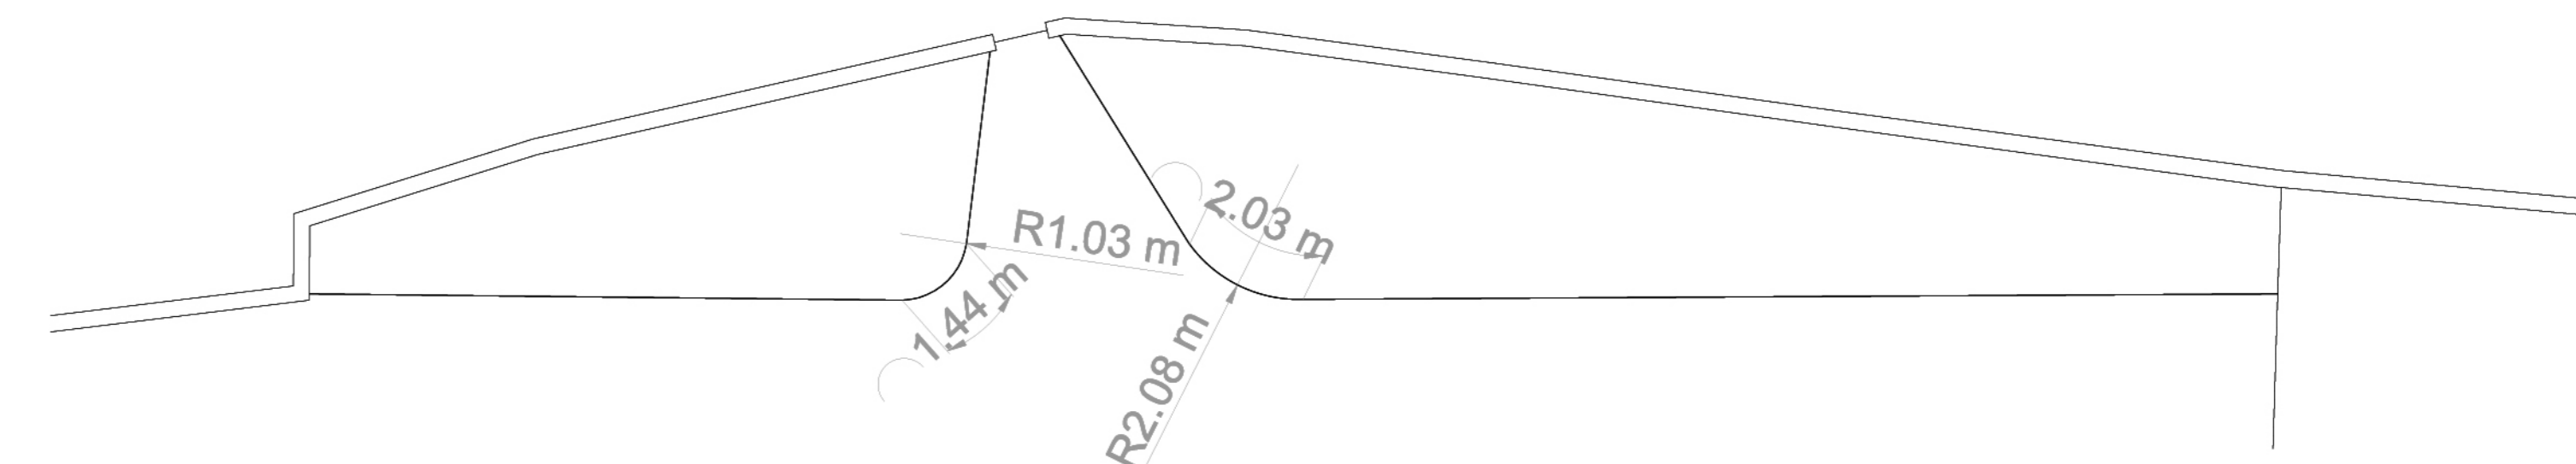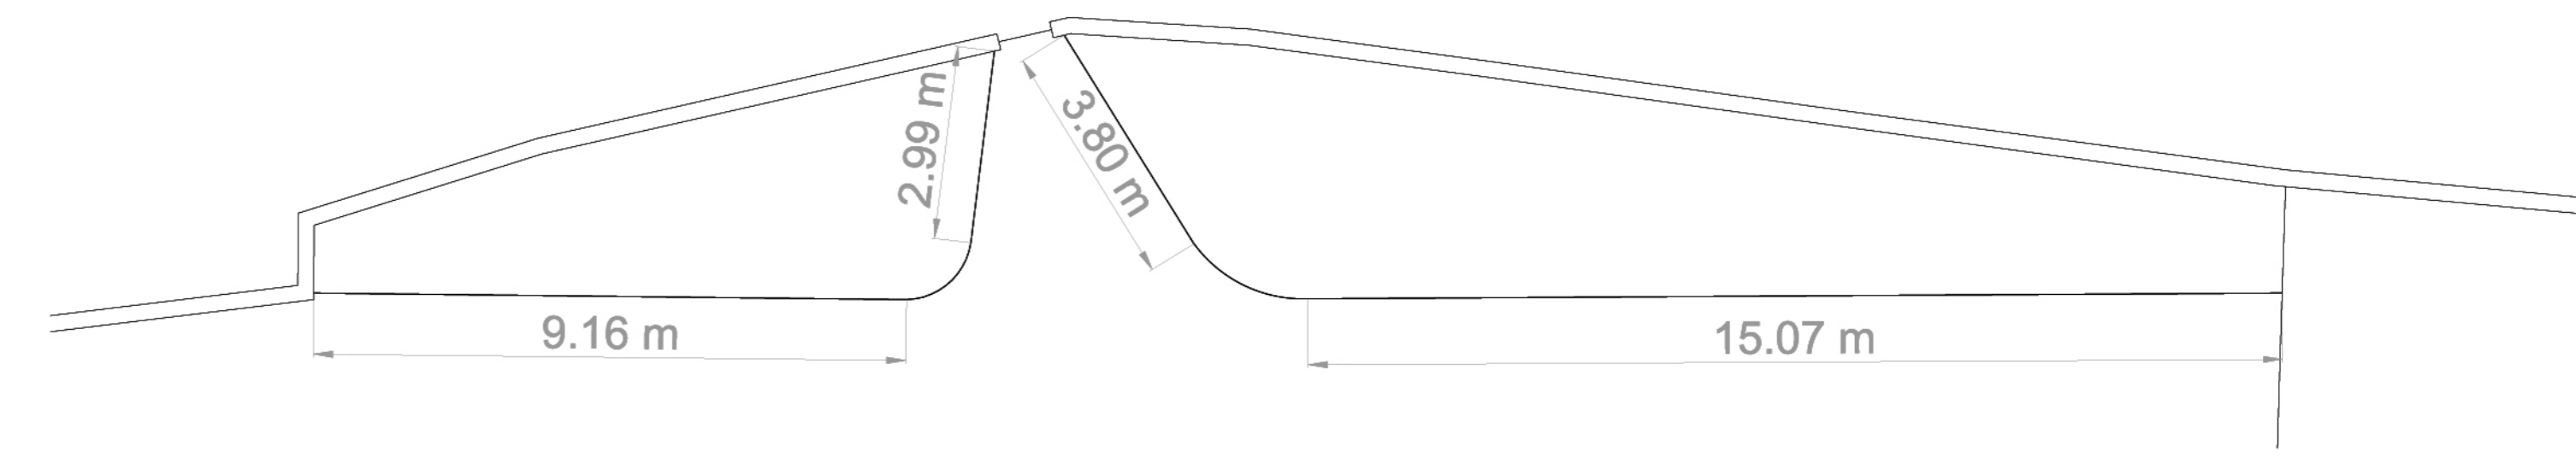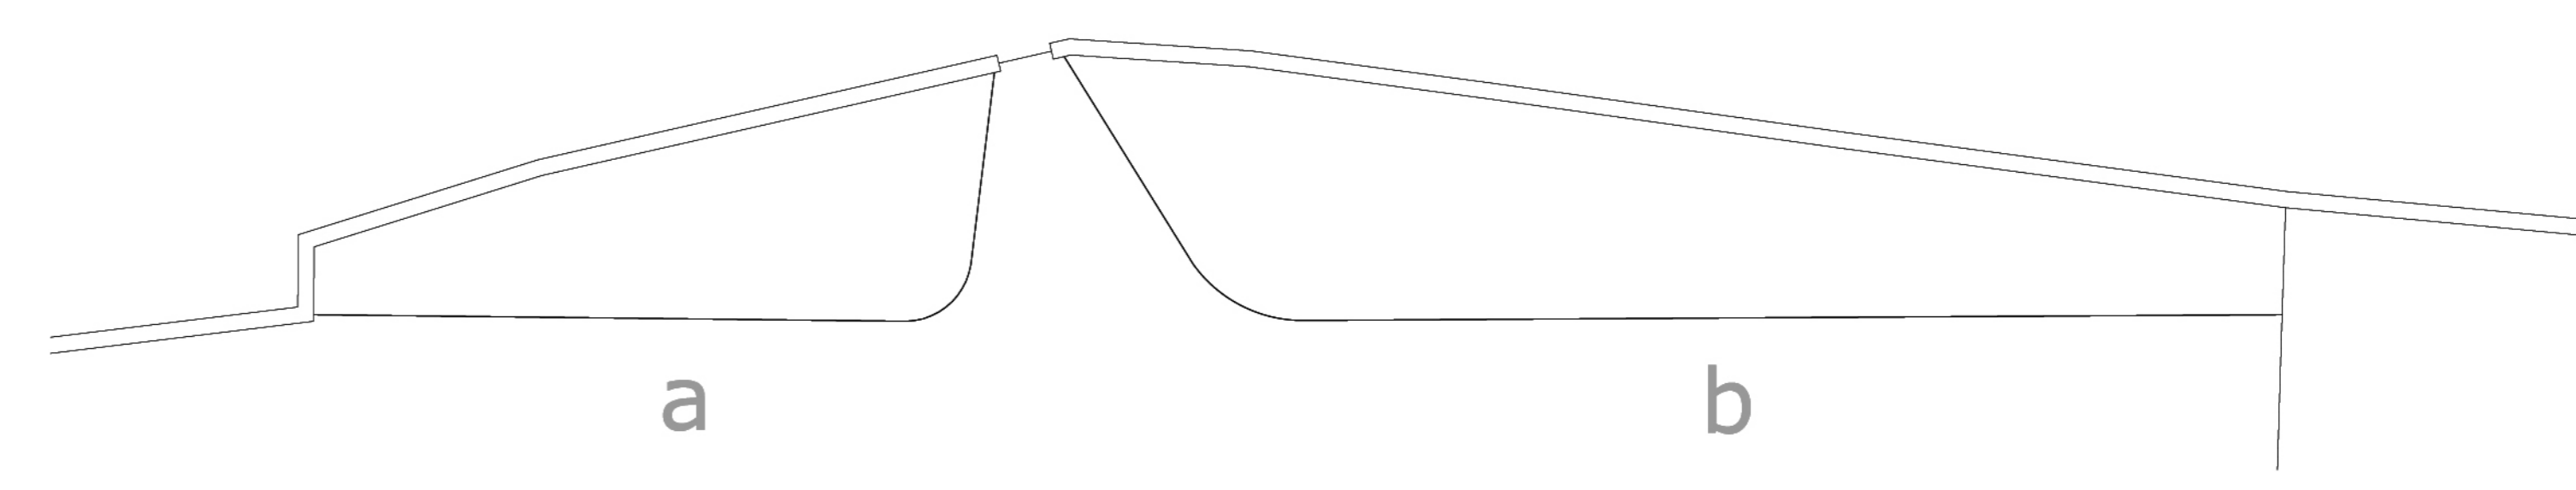

Particolare scala 1:20

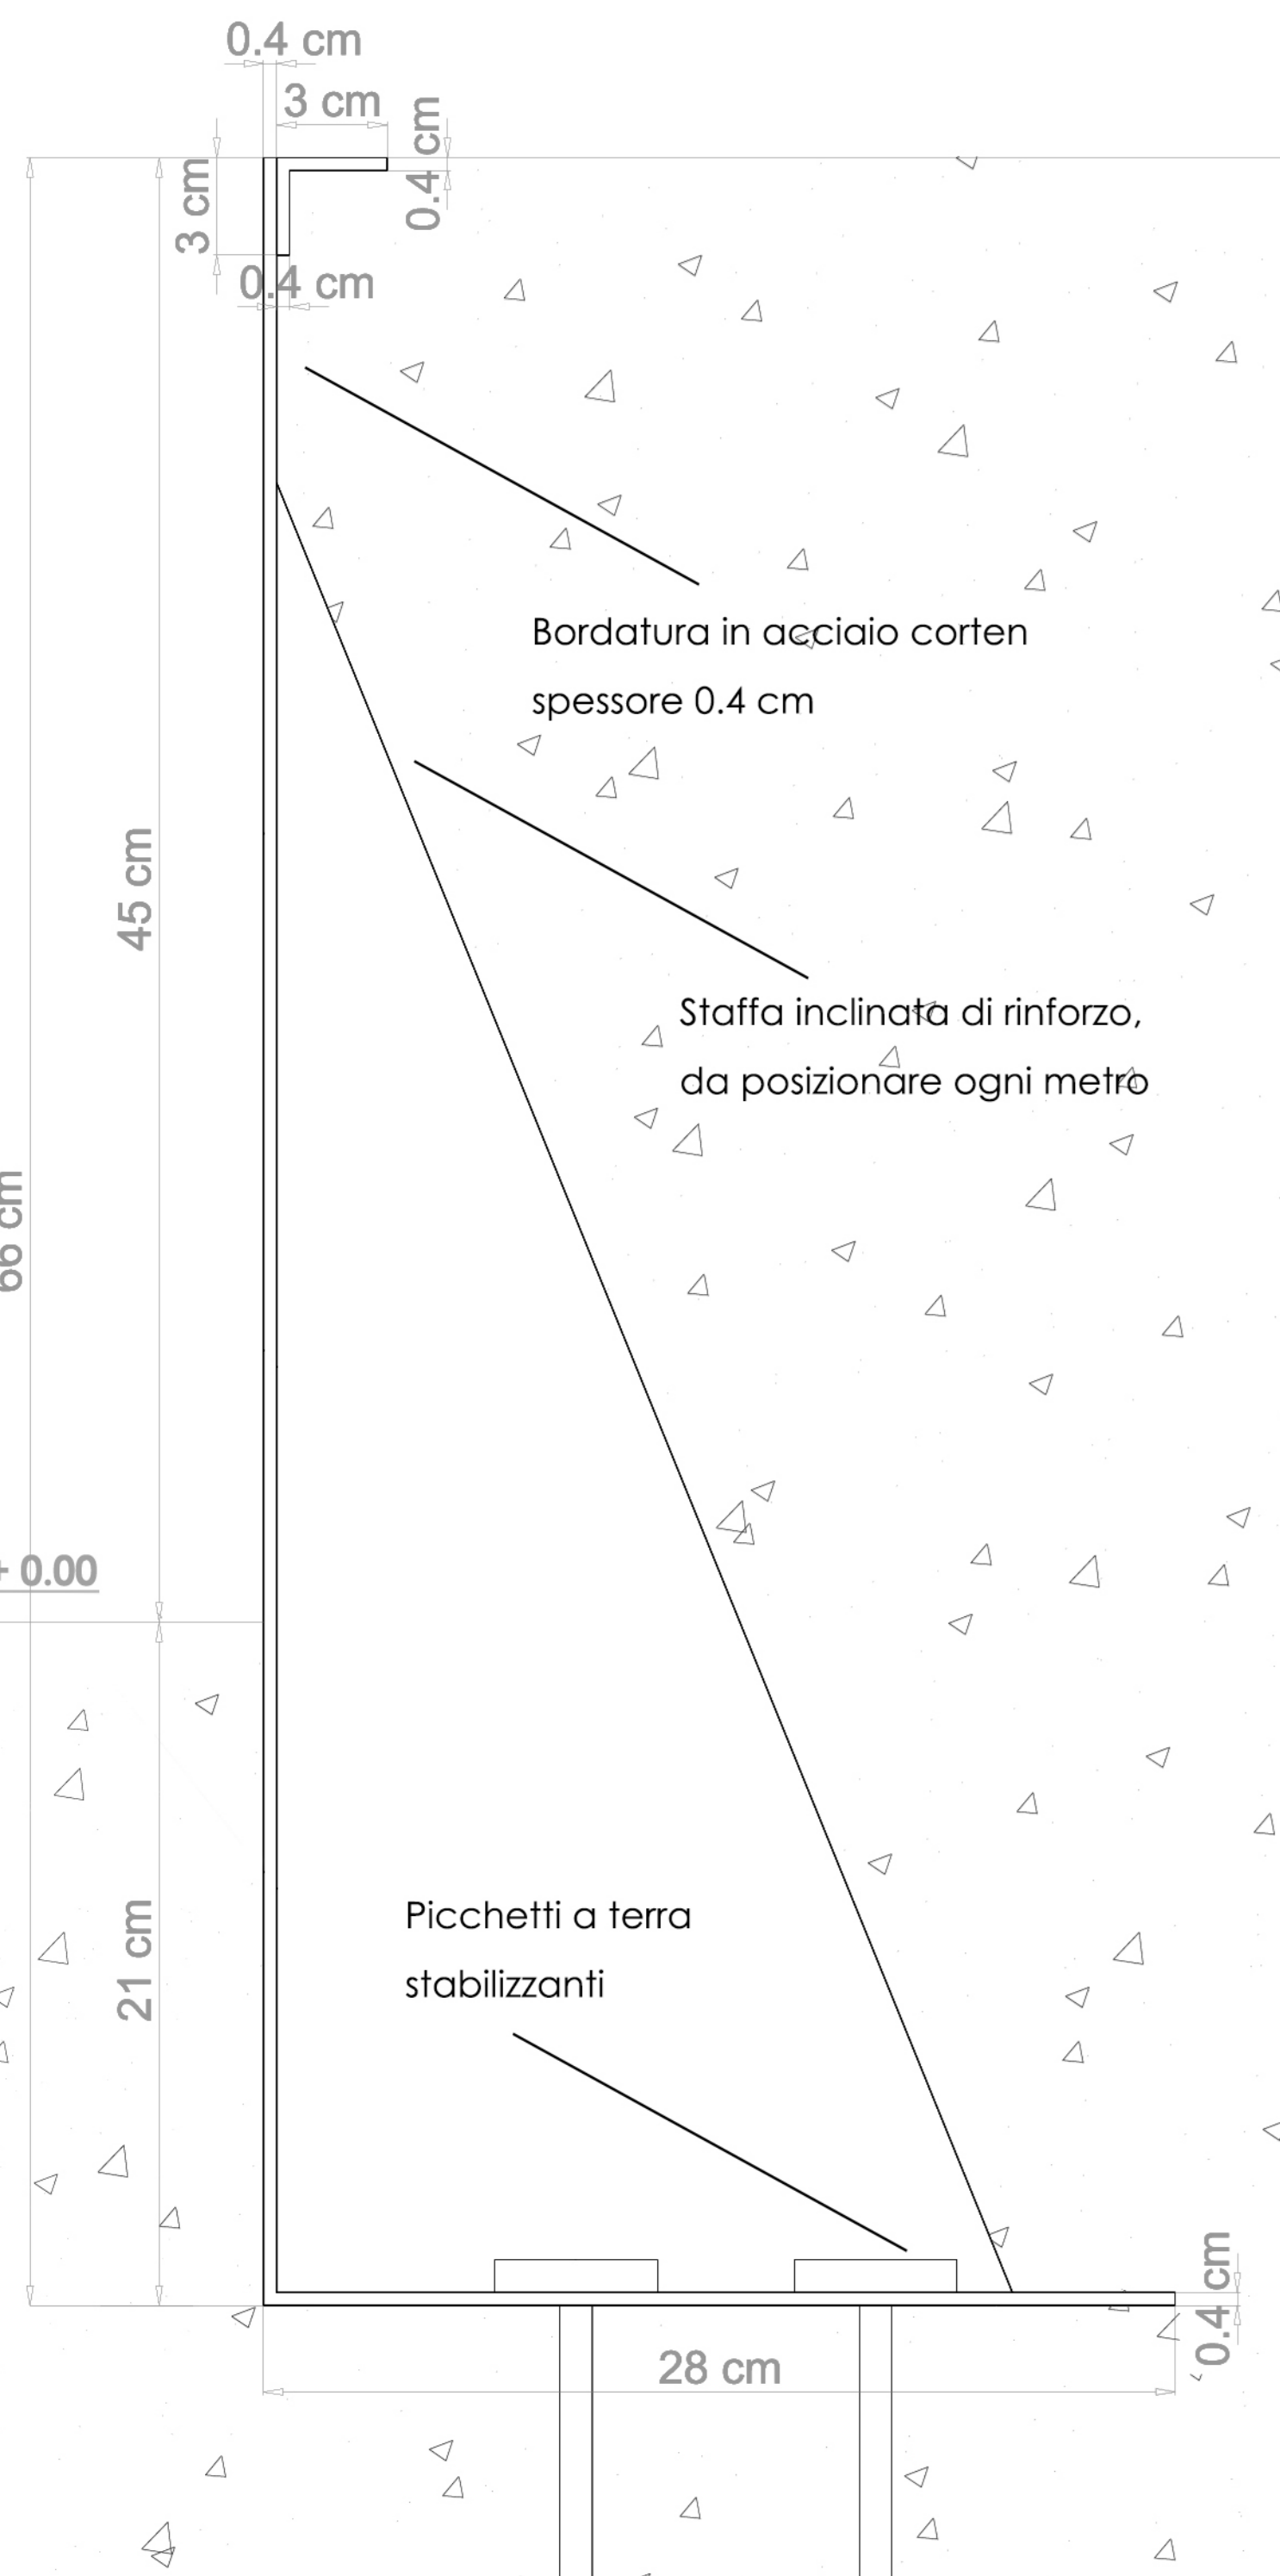

6

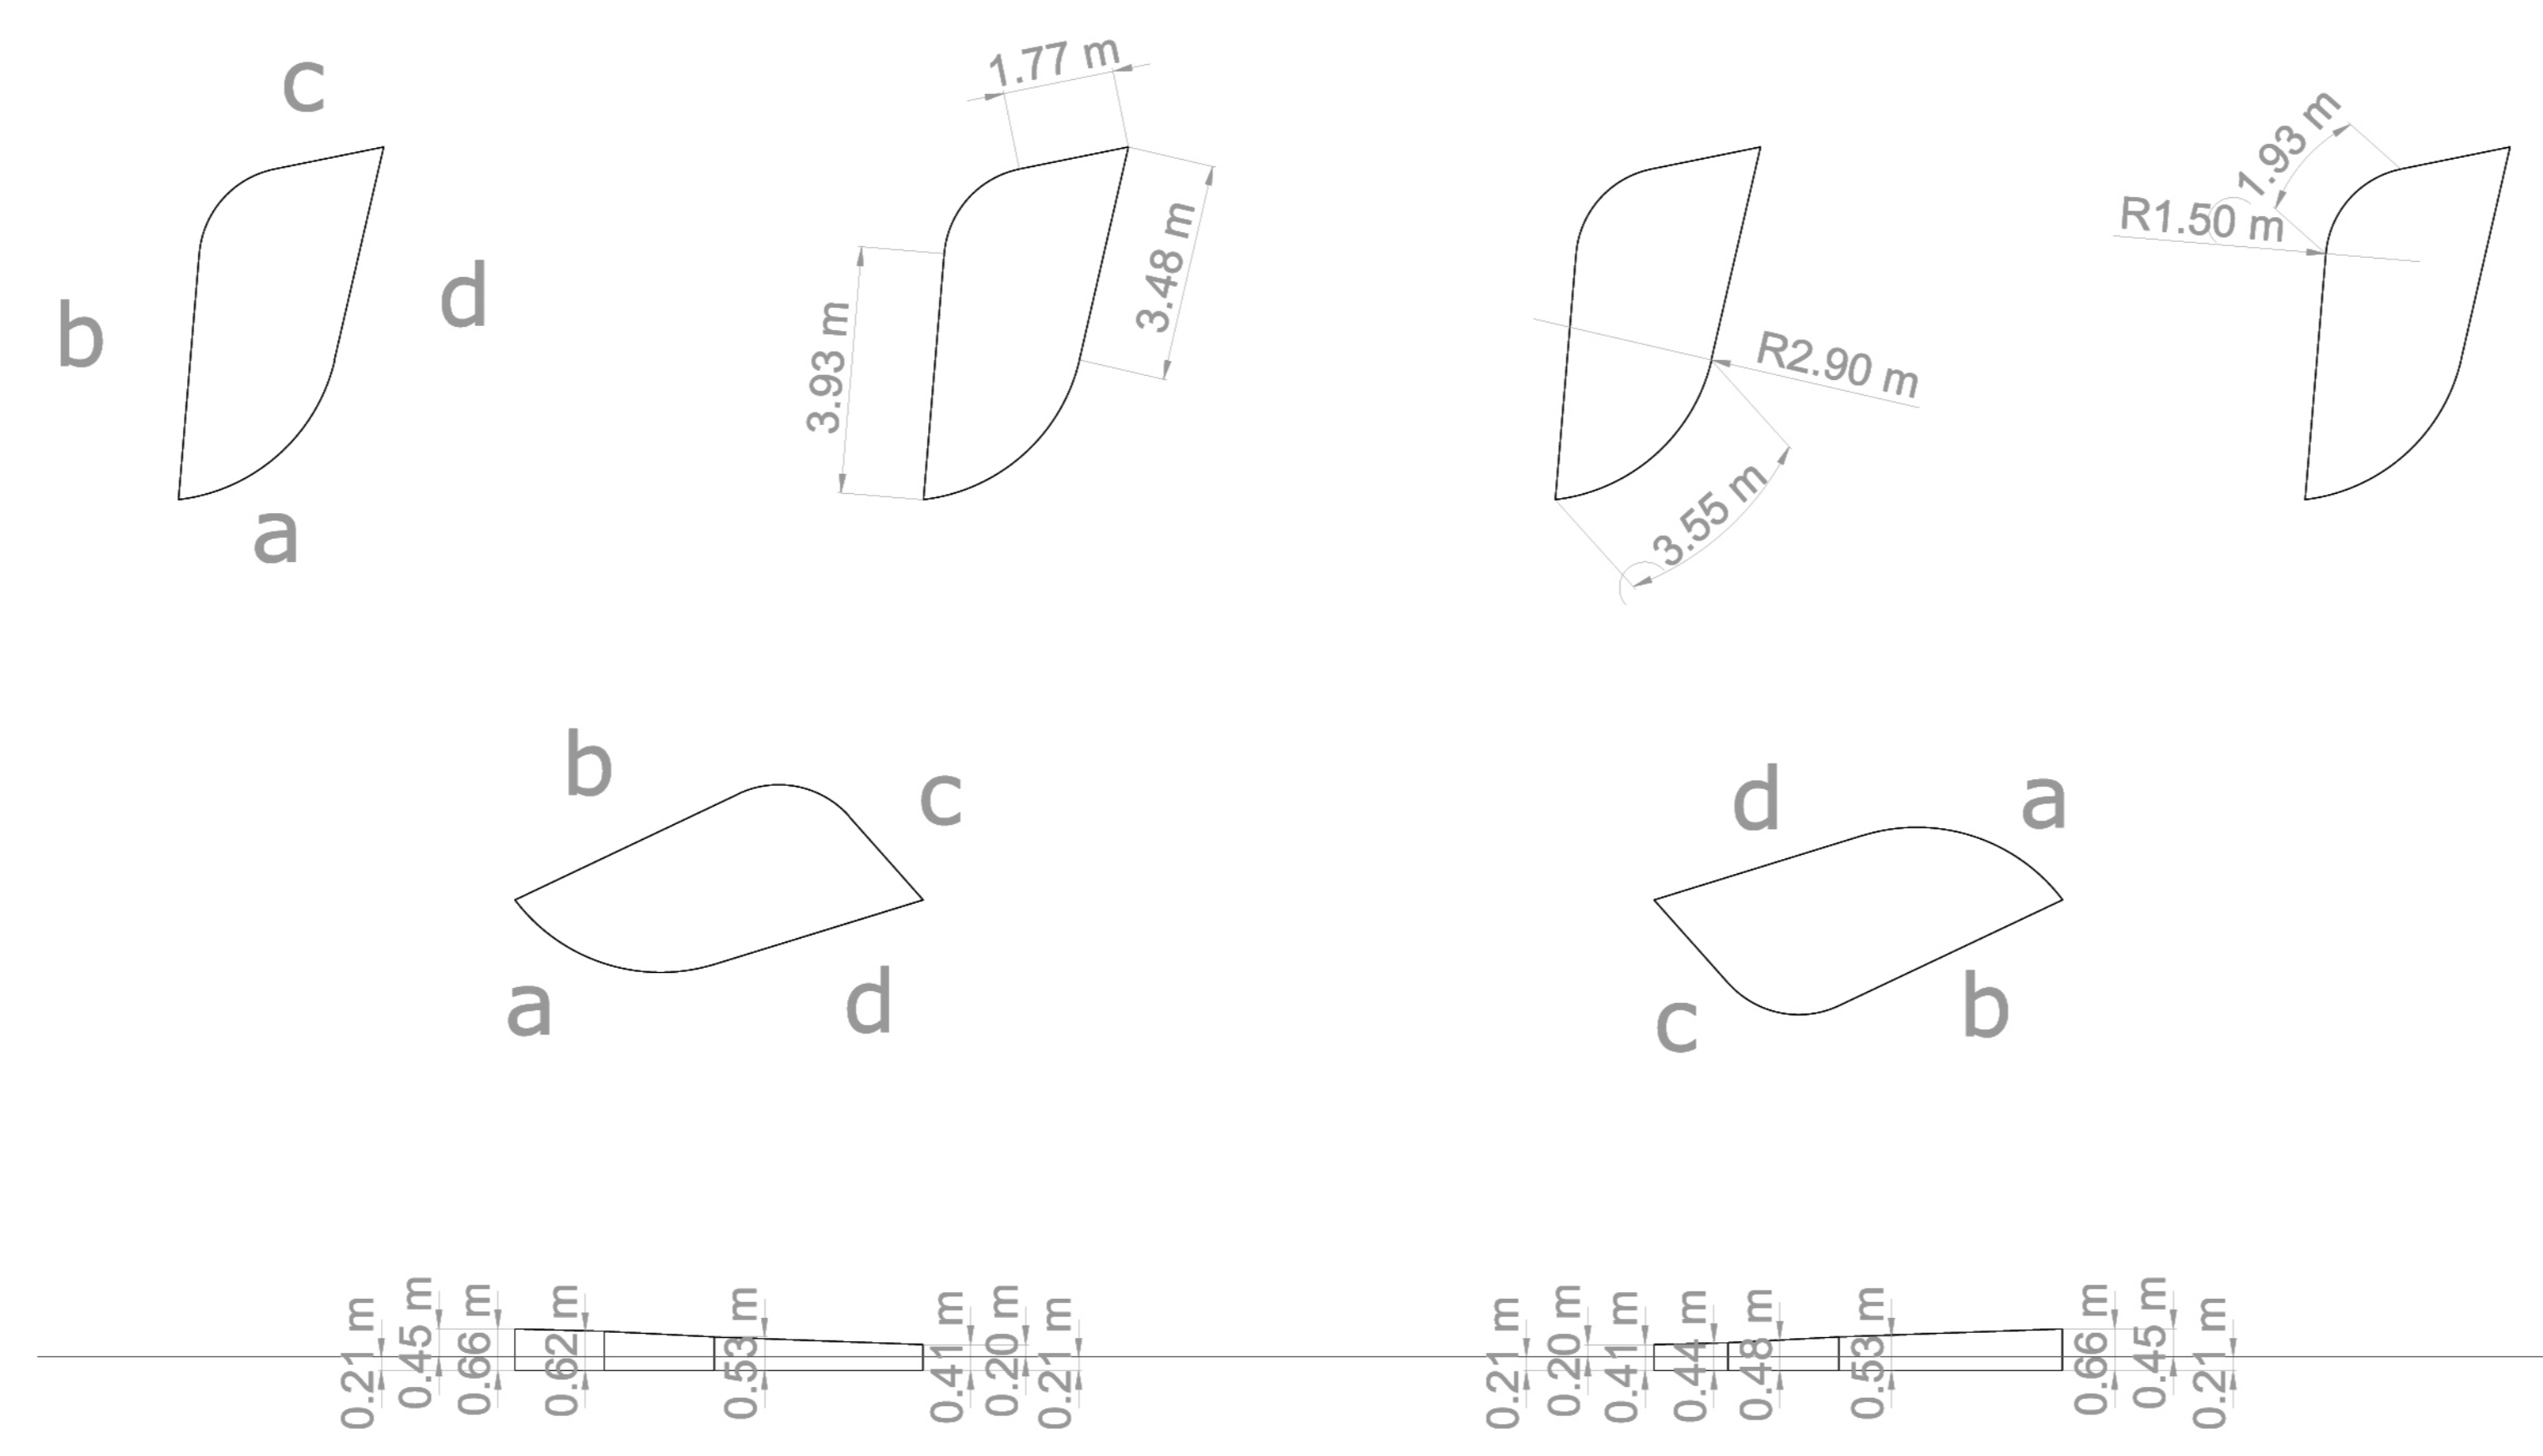

7

