

Progetto: SCUOLA MEDIA INFERIORE "DON BOSCO" - loc. Mallesoli
 REALIZZAZIONE NUOVA PALESTRA

Titolo: Pianimetria generale ed inquadramento area

Fase: PROGETTO DEFINITIVO/ESECUTIVO

Amministratore di lavori pubblici	Valerio Barberis
Servizio P.I.	Lorenzo Pignatelli
Direttore del Servizio	Arch. Enrica Quadroni
Responsabile Ufficio di Procedimento	Arch. Luca Pierantoni

Progettisti

Progetto opere architettoniche:	
Arch. Antonella Casadei	
Direttore Lavori	
Arch. Antonella Casadei	
Progetto e Direzione Lavori opere elettriche:	
Ing. Francesco Biemmi	
Progetto e Direzione Lavori impianti idraulici e meccanici:	
Ing. Luca Toscani	
Coordinatore per la sicurezza in fase di progettazione:	
Ing. Francesco Biemmi	
Collaboratori al progetto architettonico:	
Arch. Luca Pierantoni	
Genio. Elisabetta Bardi	

Elaborato	Trv. A01
Scala:	1/500
Spazio riservato agli uffici:	

© Copyright Comune di Prato - Servizio Lavori Pubblici
 è vietata la riproduzione non autorizzata del documento

data: novembre 2015


AREA DI INTERVENTO

Pianimetria generale - SCALA 1:500

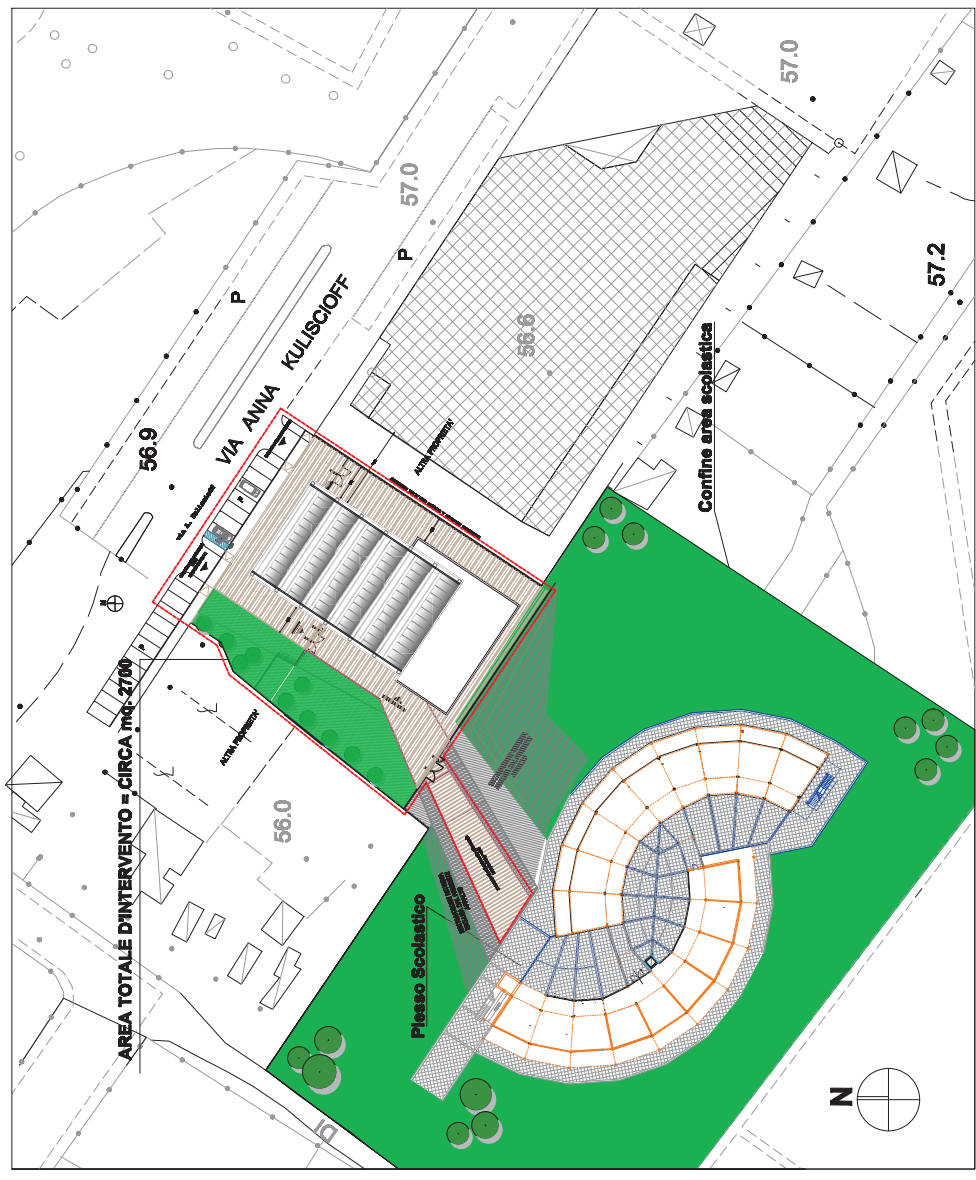


Foto aerea



Estratto PRG

