



comune di
PRATO
Città del Ponte medievale

**Progetto: SCUOLA MEDIA INFERIORE "DON BOCCO" - loc. Milledoli
REALIZZAZIONE NUOVA PALESTRA**

Titolo: Piano piano terra

Fase: PROGETTO DEFINITIVO/ESECUTIVO

Autore del lavoro progettuale: **Valerio Bianchi
Servizio PA
Lavori Pubblici**
Dirigente del Servizio: **Arch. Emilia Quadroni**
Responsabile Unico del Procedimento: **Arch. Luca Pignatelli**

Progettisti

Progetto opera architettonica:
Arch. Luca Pignatelli
Arch. Antonella Cecchi
Progetto e Direzione Lavori opera strutturale:
Ing. Francesco Benini
Progetto e Direzione Lavori impianti idraulici e meccanici:
Ing. Luca Trosello
Progetto e Direzione Lavori impianti elettrici e elettronici:
Arch. Andrea Ghiselli
Geom. **Roberto Bardi**

Elaborato Tav. A03


Scala: 1/100

Spazio riservato agli atti:

data: novembre 2015

© Copyright Comune di Prato - Servizio Lavori Pubblici
è vietata la riproduzione senza permesso del documento

Piano piano terra - SCALA 1:100

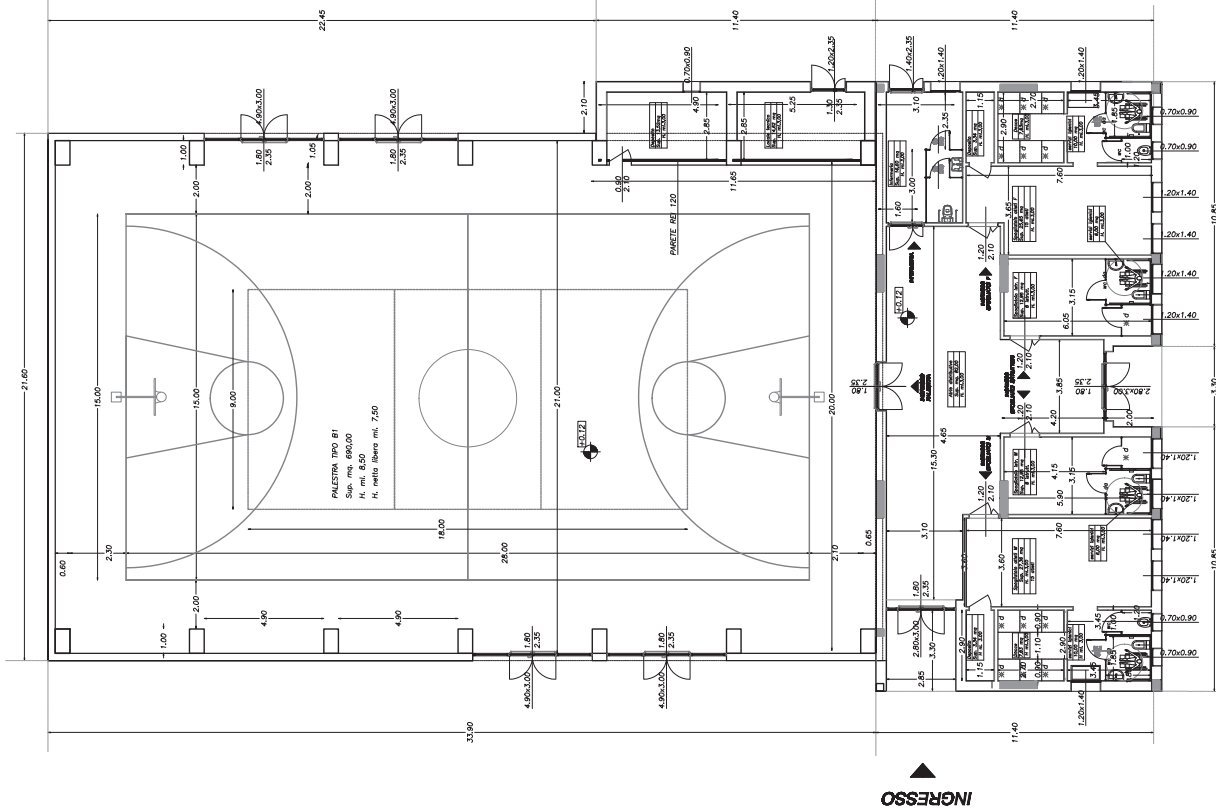

VERIFICA NORME C.O.N.I. 2008

| DESTINAZIONE | SUP. MINIMA RICHIESTA | DA PROGETTO |
|----------------------------|-----------------------|-------------|
| SPOGLIATOI DAMI PER SESSO: | 1P=1,60mq | |
| SPOGLIATOI AILETI (O2) | 1,60mq/20= 40,00mq | 54,30mq |
| LOCALI MEDICI: | 1,60mq/10= 16,00mq | 25,80mq |
| USCITE MEDICHE/P. SOCCORSO | 9,00mq | 14,00mq |
| DEPOSITO ATTREZZI | - | 13,96mq |

| DOTAZIONE ARREDI FISSI | DOTAZIONE MINIMA | DA PROGETTO |
|-------------------------------|-----------------------|-------------|
| VALDO PER TUTT: | DIMENSIONI MINIME: | |
| WC DA | 0,90 X 1,20 METRI | |
| WC DA | 1,50 X 1,50 METRI | |
| WC DA CON LAMBO | 1,80 X 1,50 METRI | |
| DOCCIA DA | 0,90 X 0,90 METRI | |
| SERVIZI IGIENICI AILETI (O2O) | 1,80 X 0,90 METRI | |
| WC | 1WC/16P=30/16= 2 | 2 |
| LAVABI | ALMENO N.2 | 2 |
| DOCCIE | N. PARI AL WC= 2 | 2 |
| DOCCIE DA | 16/6P=10/4= 6 | 12 |
| ACCUCIACAPPELLI | ALMENO N.2 | 2 |
| SERVIZI DUCI/STR. (X10) | N. PARI DOCCIE= 12 | 12 |
| WC DA | 1WC DA 5=10 UTENTI | 2 |
| LAVABI | ALMENO N.2 | 2 |
| DOCCIE DA | N. PARI AL WC= 2 | 2 (+10A) |
| DOCCIE DA | ZOCCIE DA 5=10 UTENTI | 2 |
| ACCUCIACAPPELLI | ALMENO N.2 | 2 |
| | N. PARI DOCCIE= 2 | 2 |

VERIFICA RAPPORTI A.I.
At. Allegato G - Reg. Edilizio Comunale di Prato
Linee Guida per l'igiene edilizia A.S.L. n.4 - Prato

| DESTINAZIONE | SUP. MIN. A.I. | SUP. MIN. A.I.UM. |
|----------------------|------------------------|------------------------|
| PALESTRA | RICHIESTA DA NORMATIVA | RICHIESTA DA NORMATIVA |
| | 6,00mq/690/2=mq8,70 | mq. 67,68 |
| SPOGLIATOI AILETI M. | 6,00mq/690/10=mq6,90 | mq. 128,62 |
| SPOGLIATOI AILETI F. | mq.45,19/6=mq7,53 | mq. 6,30 |
| SPOGL. DUCI/STR. M. | mq.64,50/6=mq10,75 | mq. 3,36 |
| SPOGL. DUCI/STR. F. | mq.12,35/6=mq2,06 | mq. 3,36 |
| RIPOSTIGLIO | mq.16,60/6=mq2,77 | mq. 4,97 |
| | mq.13,52/40=mq0,34 | 0,63 |