




Prospetto frontale su via A. Venturoli - SCALA 1:100

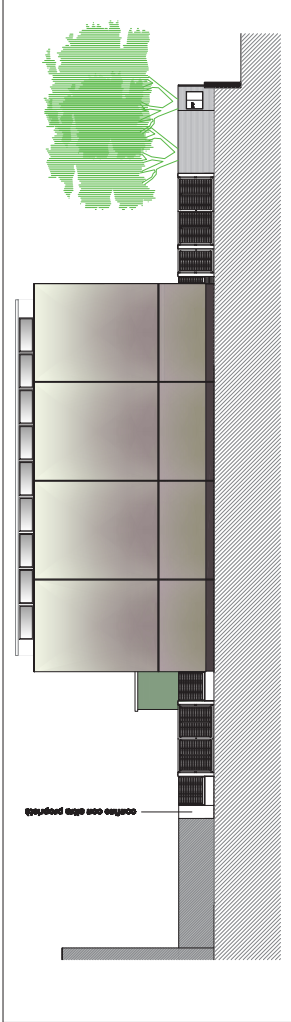


Prospetto laterale - SCALA 1:100

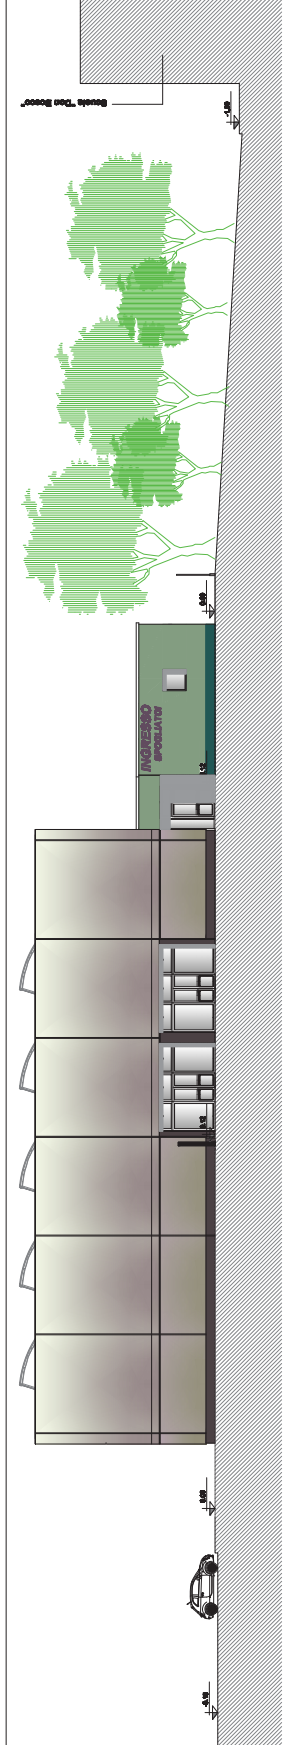

Sezione B-B - SCALA 1:100

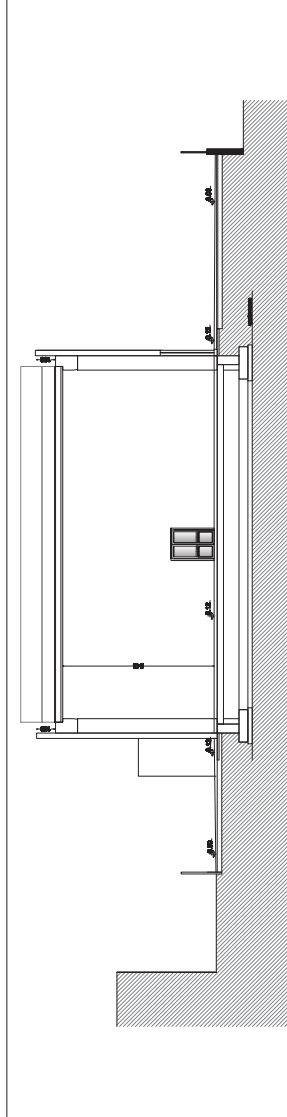

Sezione A-A - SCALA 1:100

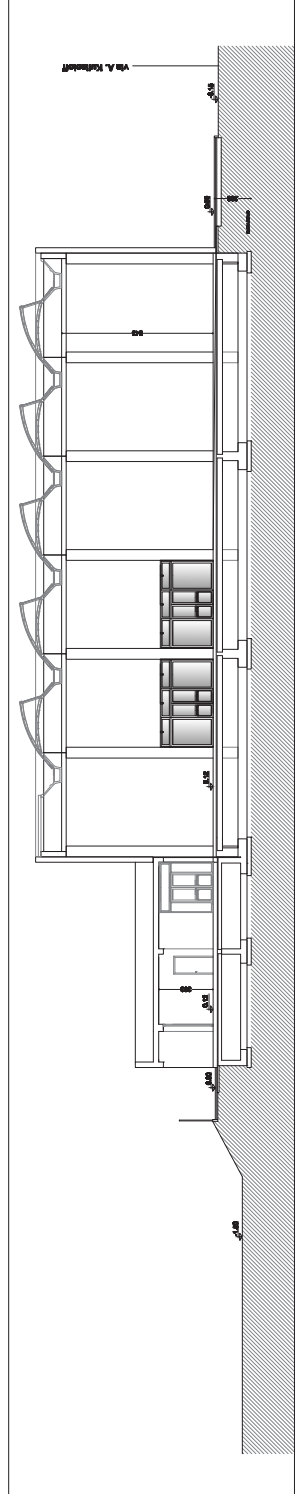

Plano di riferimento

