




Stimmiatori esterno LOTTO I - SCALA 1:200

VIA A. MALLINCEZZI

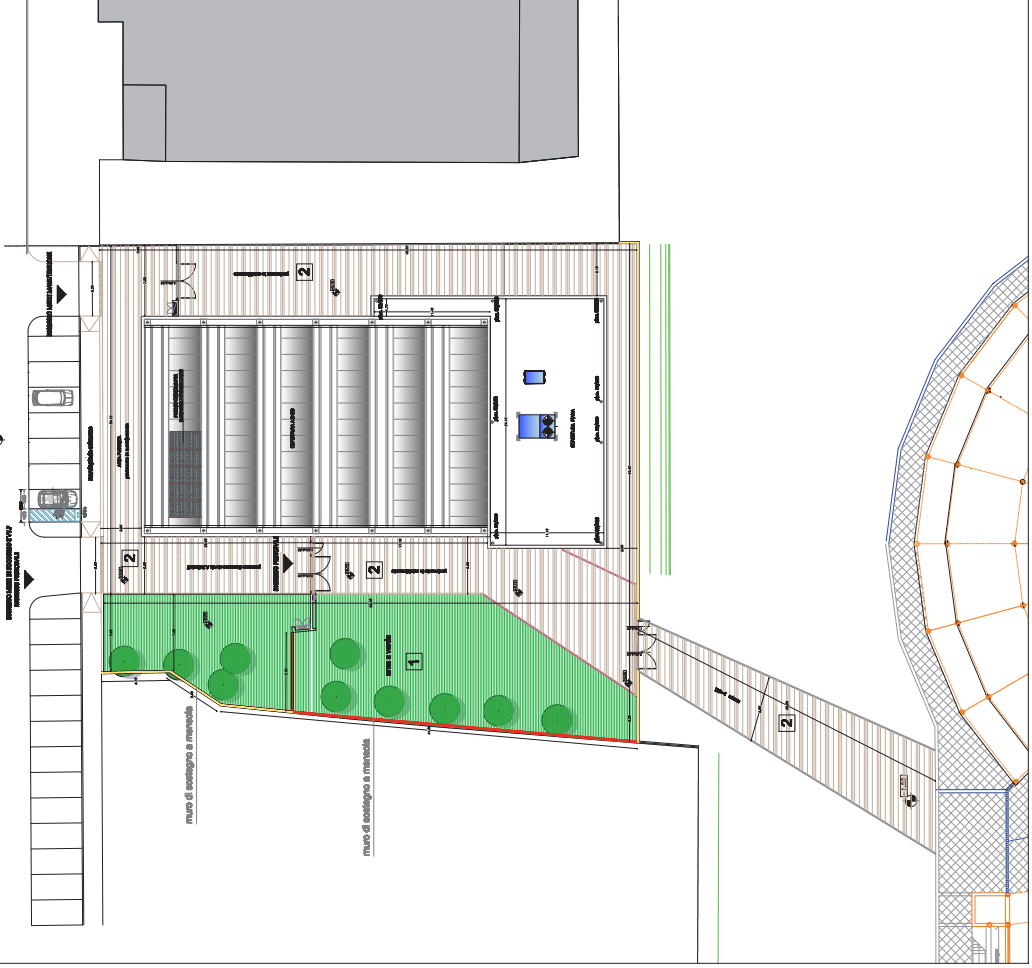

legenda dei materiali

- 1 fasce destinate a verde
- 2 pavimentazione esterna in masesto autobloccante dim. cm 20x20x8, finitura e colore a scelta della D.L., recrizione a maglia scinta
- recrizione metallica in pannelli grigliati
- recrizione in autobloccante

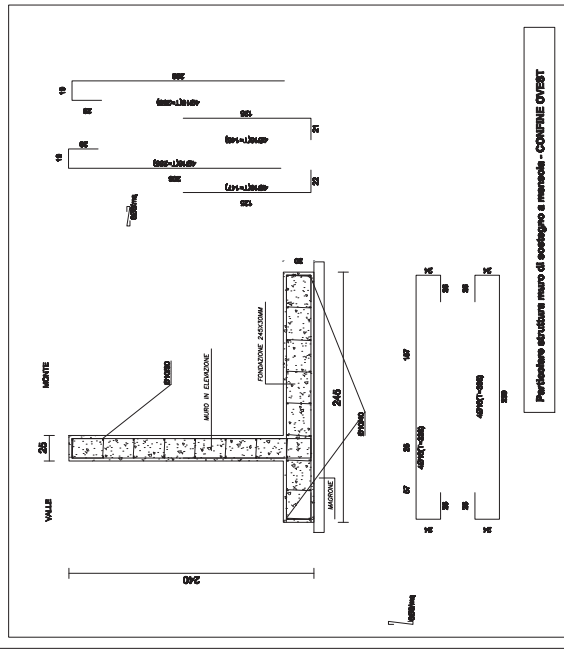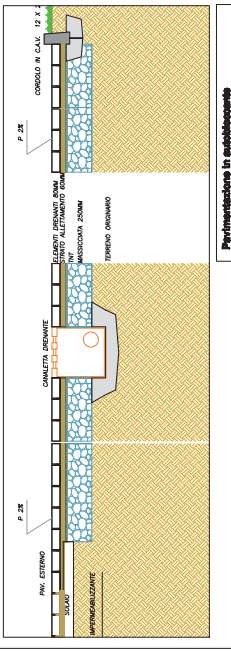

Comune di PRATO
Progetto: SCUOLA MEDIA INFERIORE "DON BOSCO" - loc. Malfredi
REALIZZAZIONE NUOVA PALESTRA

Titolari: Stimmiatori esterni

Esec: PROGETTO DEFINITIVO/ESECUTIVO

Assessori ai lavori pubblici: Valterio Barbadoro
Servizio PA: Lorenza Pignatelli
Direttore del Servizio: Arch. Stefania Chiavarelli
Responsabile Ufficio del Procedimento: Arch. Laura Pignatelli

Progettisti

Progetto opera architettonica: Stimmiatori esterni
Arch. Alessandro Brunacci
Progetto e direzione lavori opera edilizia:
Fascina & Disegni & Lavori spa (società a partecipazione)
Arch. Luca Travasso
Completamento per la licenza in fase di progettazione:
Collaboratori di progetto architettonica:
Arch. Antonio Deotti
Arch. Gianluigi Rossi

Elaborato: Tr. A09
Scala: 1/200-1/20
Spazio riservato agli atti.

© Copyright Comune di Prato - Servizio Lavori Pubblici
Data di emissione: 2015/11/25

data: novembre 2015