LEGENDA

- sezione del canale rettangolare in pressione
- sezione del canale rettangolare in depressione
- CANALE ESTRAZIONE ARIA WC E FUMI CUCINA
- CANALE RIPRESA ARIA
- CANALE MANDATA ARIA UTA2 E REC
- VA(n) — (n) = Ø calla mm — VALVOLA DI ASPIRAZIONE
- BR(n) — (n) = dmq sup. frontale al netto cornice — BOCCHETTA DI RIPRESA

LEGENDA

SIGLA	DESCRIZIONE
GT n	GRIGLIA DI TRANSITO (n) = sezione frontale dmq al netto cornice

LEGENDA

RIFERIMENTI (QUOTE) canale sez. rettangolare

A x B — quota lato canale in vista; quota lato canale perpendicolare

L — portata aria mc/h

NOTE GENERALI:
1) LE DIMENSIONI E I LAYOUT DELL'EDIFICIO RIPORTATI NELLE PRESENTI TAVOLE SONO INDICATIVI, SI RIMANDA PER UNA LETTURA PIU' COMPLETA E PRECISA ALLE TAVOLE ARCHITETTONICHE.
2) PER QUANTO NON ESPRESSAMENTE INDICATO NELLE PRESENTI TAVOLE E IN OGNI CASO PER OGNI ULTERIORE DETTAGLIO TECNICO SULLE APPARECCHIATURE E SPECIFICHE DI POSA SI RIMANDA AL CAPITOLATO TECNICO.

STRALCIO SEZ. A-A scala 1:100

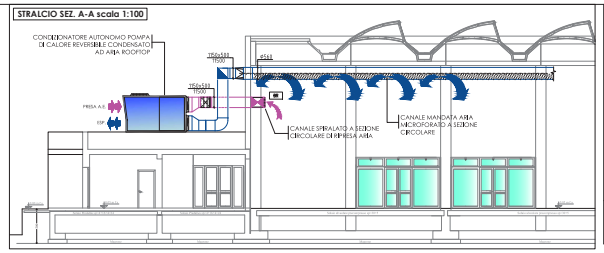

SEZ. B-B scala 1:100

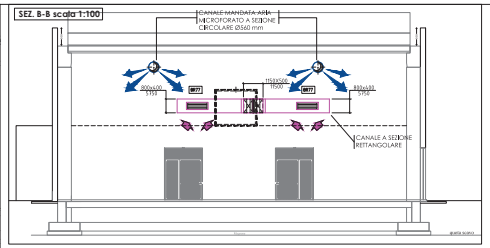

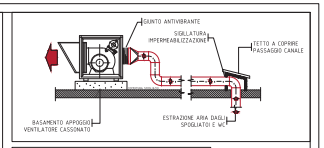

PARTICOLARE RAPPRESENTATIVO VENTILATORI CASSONATI ESTRAZIONE ARIA WC E SPOGLIATOI POSTI IN COPERTURA

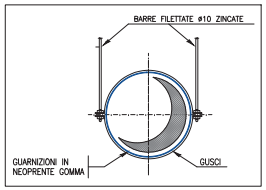

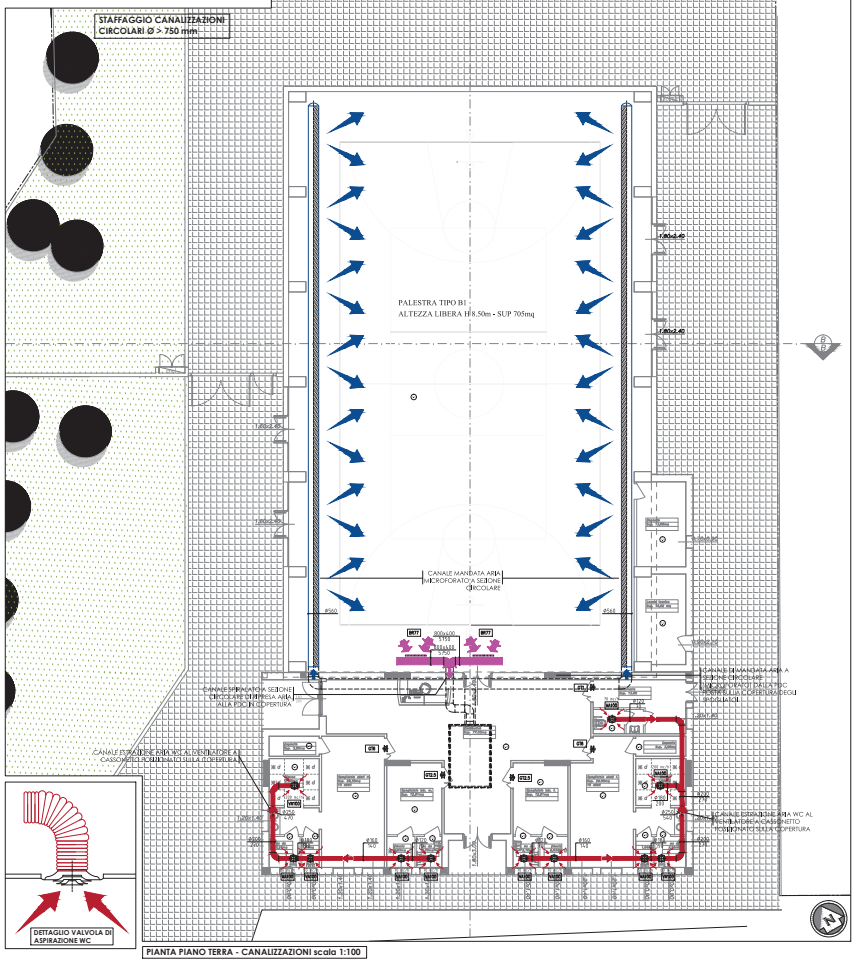

PIANTA PIANO TERRA - CANALIZZAZIONI scala 1:100

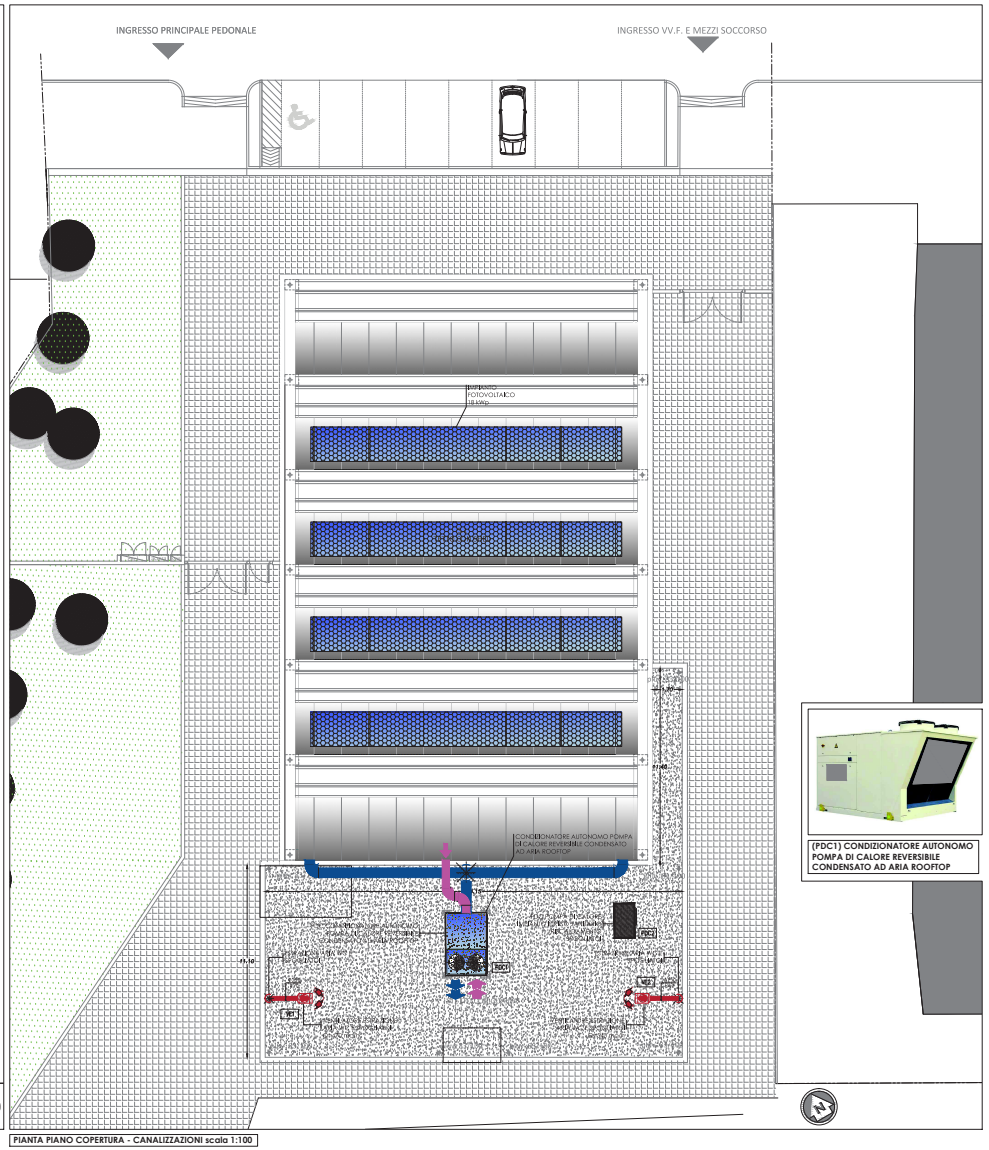

PIANTA PIANO COPERTURA - CANALIZZAZIONI scala 1:100

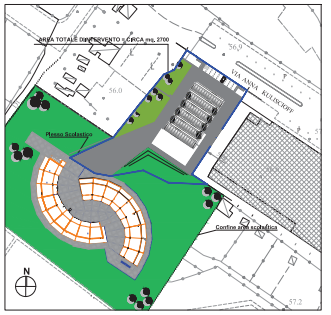

KEYPLAN RIFERIMENTO

INDICAZIONE MACCHINE	
SIGLA	DESCRIZIONE
PDC1	POMPA DI CALORE CONDIZIONATORE AUTONOMO, REVERSIBILE CONDENSATO AD ARIA ROOF TOP PER INSTALLAZIONE ESTERNA TIPO TETRIS A+/HP/ST 3P/DS/LN-18,4 BLUEBOX O SIMILARI,IN VERSIONE SILENZIATA. Potenza frigorifera: 180 kW (Text.=35°C) Potenza termica: 206 kW (Text.=7°C)
PDC2	POMPA DI CALORE IDRONICA, CONDENSATA AD ARIA, A RECUPERO PARZIALE, PER INSTALLAZIONE ESTERNA TIPO TETRIS A+/HP/ST 3P/DS/LN-18,4 BLUEBOX O SIMILARI, IN VERSIONE SILENZIATA. Potenza frigorifera: 180 kW (Text.=35°C) Potenza termica: 206 kW (Text.=7°C)

NOTA

TUTTI I MATERIALI INSTALLATI NEGLI IMPIANTI OGGETTO DEL PRESENTE PROGETTO DOVRANNO ESSERE POSATI A REGOLA D'ARTE, IN CONFORMITA' ALLE NORMATIVE VIGENTI E SECONDO LE PARTICOLARI PRESCRIZIONI DELLE CASE COSTRUTTRICI DEI MATERIALI; QUINDI PER INDICAZIONI SCHEMATICHE IN CONTRASTO CON LE SUDDETTE PRESCRIZIONI SI DOVRA' INTERPELLARE IL PROGETTISTA IL QUALE NON POTRA' RITENERSI RESPONSABILE DI EVENTUALI ERRORI SCHEMATICI E/O DI INTERPRETAZIONE DEI DISEGNI.

(PDC1) CONDIZIONATORE AUTONOMO POMPA DI CALORE REVERSIBILE CONDENSATO AD ARIA ROOFTOP

Comune di PRATO

Progetto: SCUOLA MEDIA INFERIORE "DON BOSCO" - loc. Maliseti
REALIZZAZIONE NUOVA PALESTRA

Titolo: IMPIANTI MECCANICI - PIANTA PIANO TERRA E COPERTURA IMPIANTO CDZ

Fase: PROGETTO DEFINITIVO/ESECUTIVO

Assessore ai lavori pubblici	Valerio Barberis
Servizio PI	Lavori Pubblici
Dirigente del Servizio	Arch. Emilia Quattrone
Responsabile Unico del Procedimento	Arch. Luca Piantini

Progettisti

Progetto opere architettoniche:
Arch. Antonella Cacciato

Direttore Lavori
Arch. Antonella Cacciato

Progetto e Direzione Lavori opere strutturali:
Ing. Francesco Sanzo

Progetto e Direzione Lavori impianti elettrici e meccanici:
Ing. Luca Tocchio

Coordinatore per la Sicurezza in fase di progettazione:
Ing. Francesco Sanzo

Collaboratori al progetto architettonico:
Arch. Andrea Cinelli
Geom. Elisabetta Santi

Elaborato Tav. EIM01
Scala: 1/100
Spazio riservato agli uffici

© Copyright Comune di Prato - Servizio Lavori Pubblici
è vietata la riproduzione anche parziale del documento

data: novembre 2015