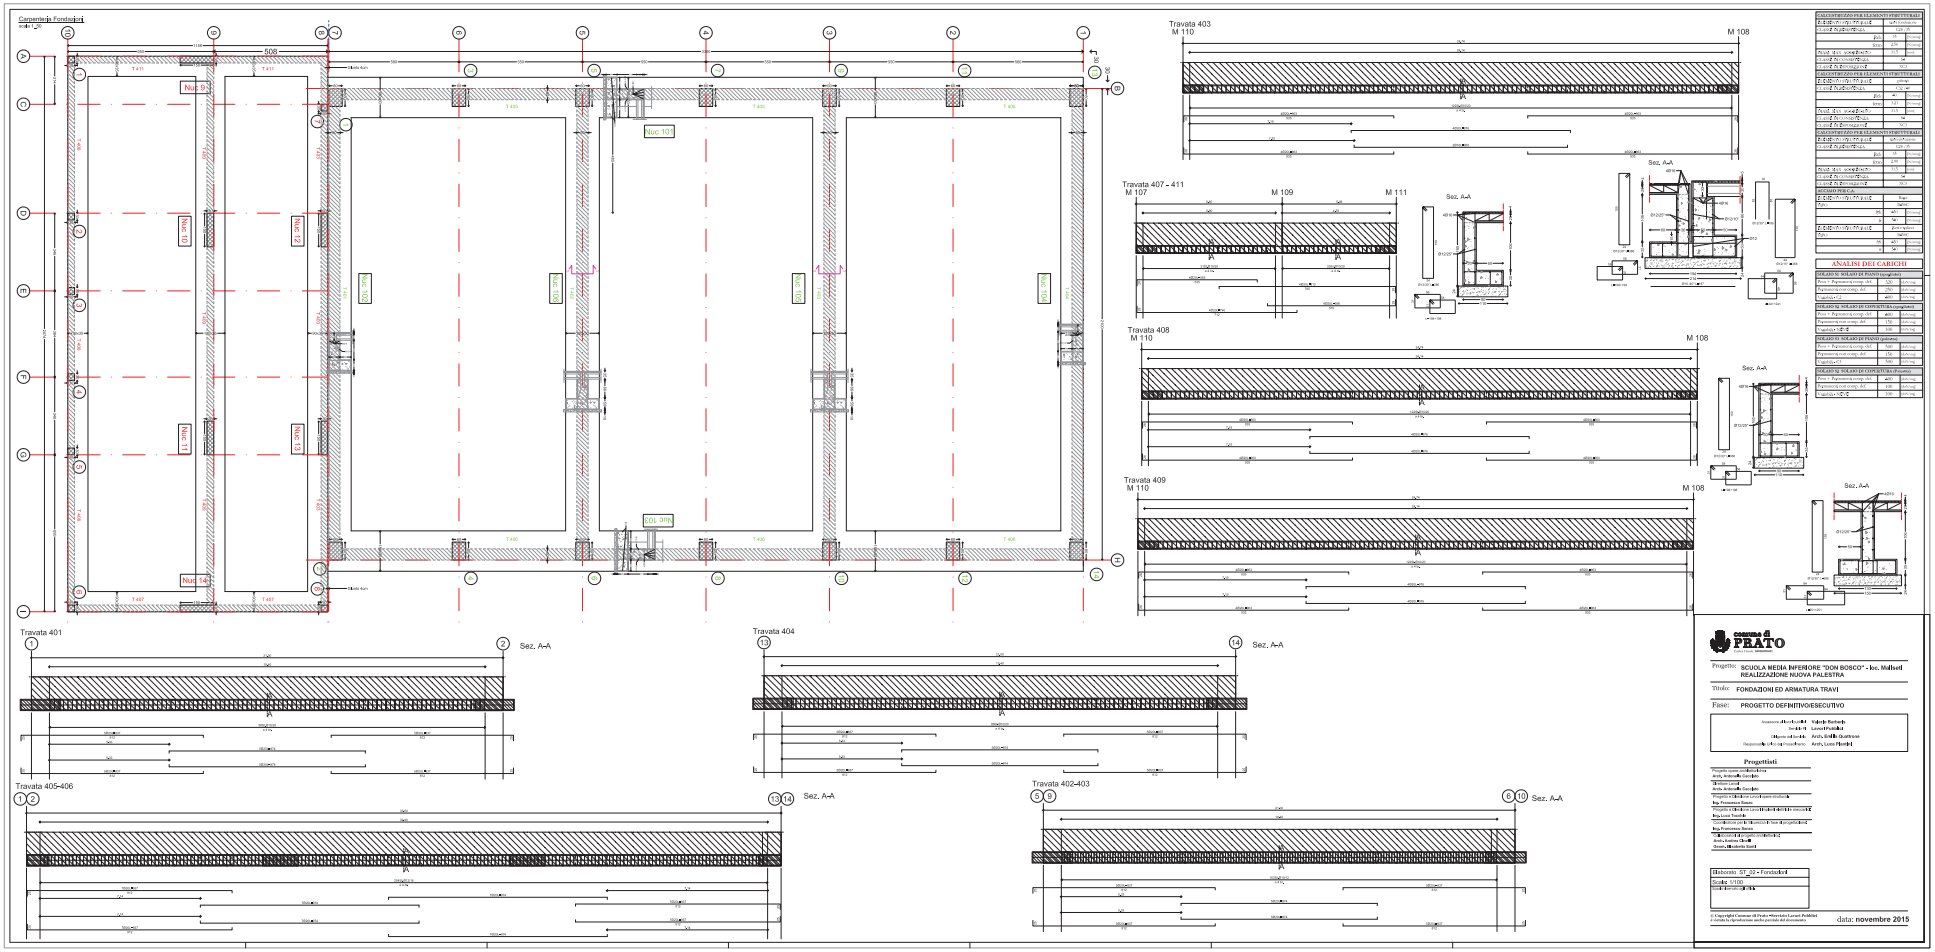

COMUNE di PRATO

Progetto: SCUOLA MEDIA INFERIORE "DON BOSCO" - loc. Maliseti
REALIZZAZIONE NUOVA PALESTRA

Titolo: FONDAZIONI ED ARMATURA TRAVI

Fase: PROGETTO DEFINITIVO/ESECUTIVO

Progettisti

Elaborato: ST_02 - Fondazioni

Scala: 1/100

© Copyright Comune di Prato - Direzione Lavori Pubblici
è vietata la riproduzione anche parziale del documento

data: novembre 2015