



comune di
PRATO

Codice Fiscale: 84006890481

Progetto: **Monastero di San Clemente in via San Vincenzo -
Revisione e rifacimento delle coperture**

Elab. F : **Documentazione fotografica**

Fase: **PROGETTO DEFINITIVO / ESECUTIVO**

Assessore ai lavori pubblici	Valerio Barberis
Servizio PI	Lavori Pubblici
Dirigente del Servizio	Arch. Emilia Quattrone
Responsabile Unico del Procedimento	Arch. Francesco Procopio

Progettisti

Progettisti Opere Architettoniche:

Arch. Francesco Procopio

Geom. Elisabetta Santi

Elaborati grafici

Arch. Virginia Cammarere

Elab. F
Spazio riservato agli uffici:

corte dell'ex
convento di
San Clemente

corte del
centro di
accoglienza

1

2

4

3

5

8

6

7

via San Vincenzo

Punti di vista fotografici
scala 1:500

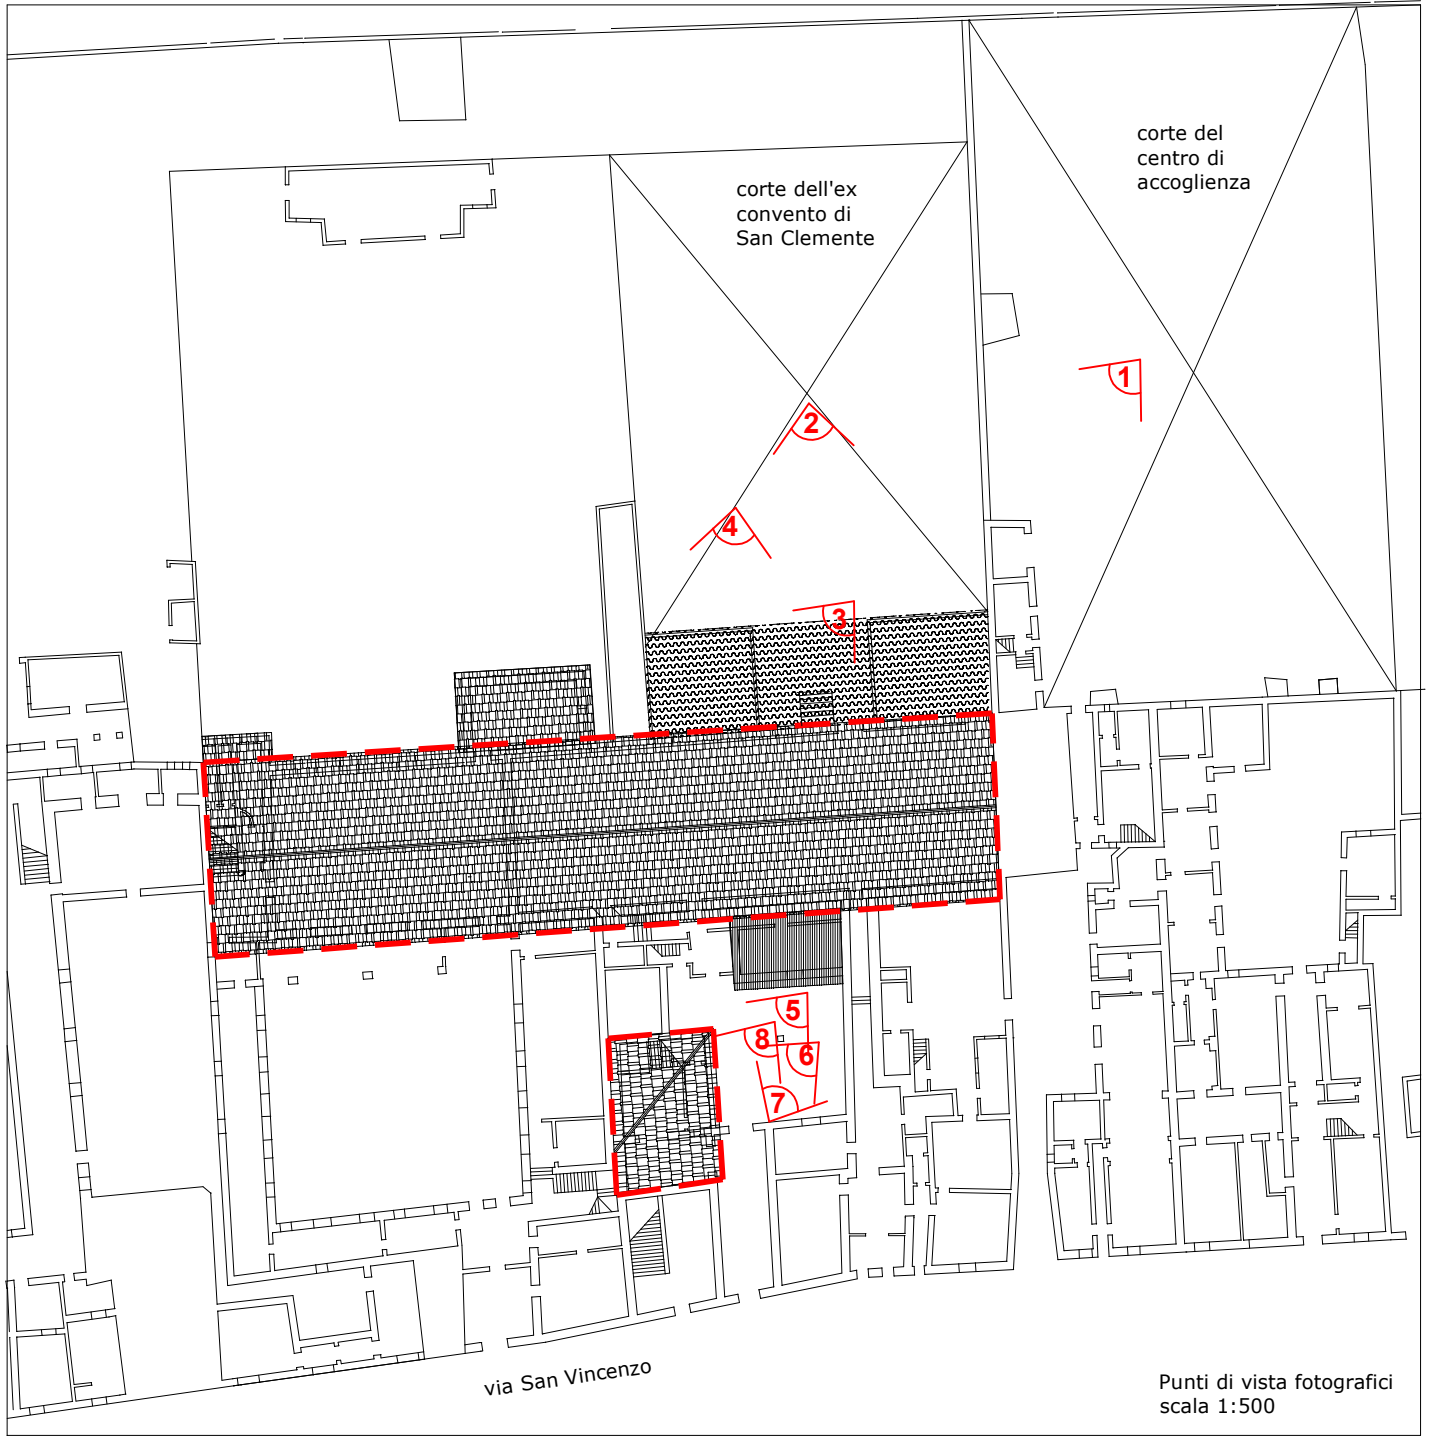




Foto 1: gronda tetto lato corte del monastero



Foto 2 : gronda tetto lato corte



Foto 3: vista interna copertura in lamiera metallica



Foto 4 : particolare copertura lato corte



Foto 5: vista dalla corte interna dell'ulteriore edificio con copertura da risanare



Foto 6: vista dalla corte interna dell'ulteriore edificio con copertura da risanare



Foto 8 : particolare del tetto da risanare



Foto 7: vista della copertura del monastero dalla corte interna