

Progettisti




Progettista opere architettoniche
Arch. Francesco Procopio
Geom. Elisabetta Santi

Collaborazione
Arch. Francesco Buttafuoco

Tavola: 2

Scala: 1:100


Spazio riservato agli uffici:

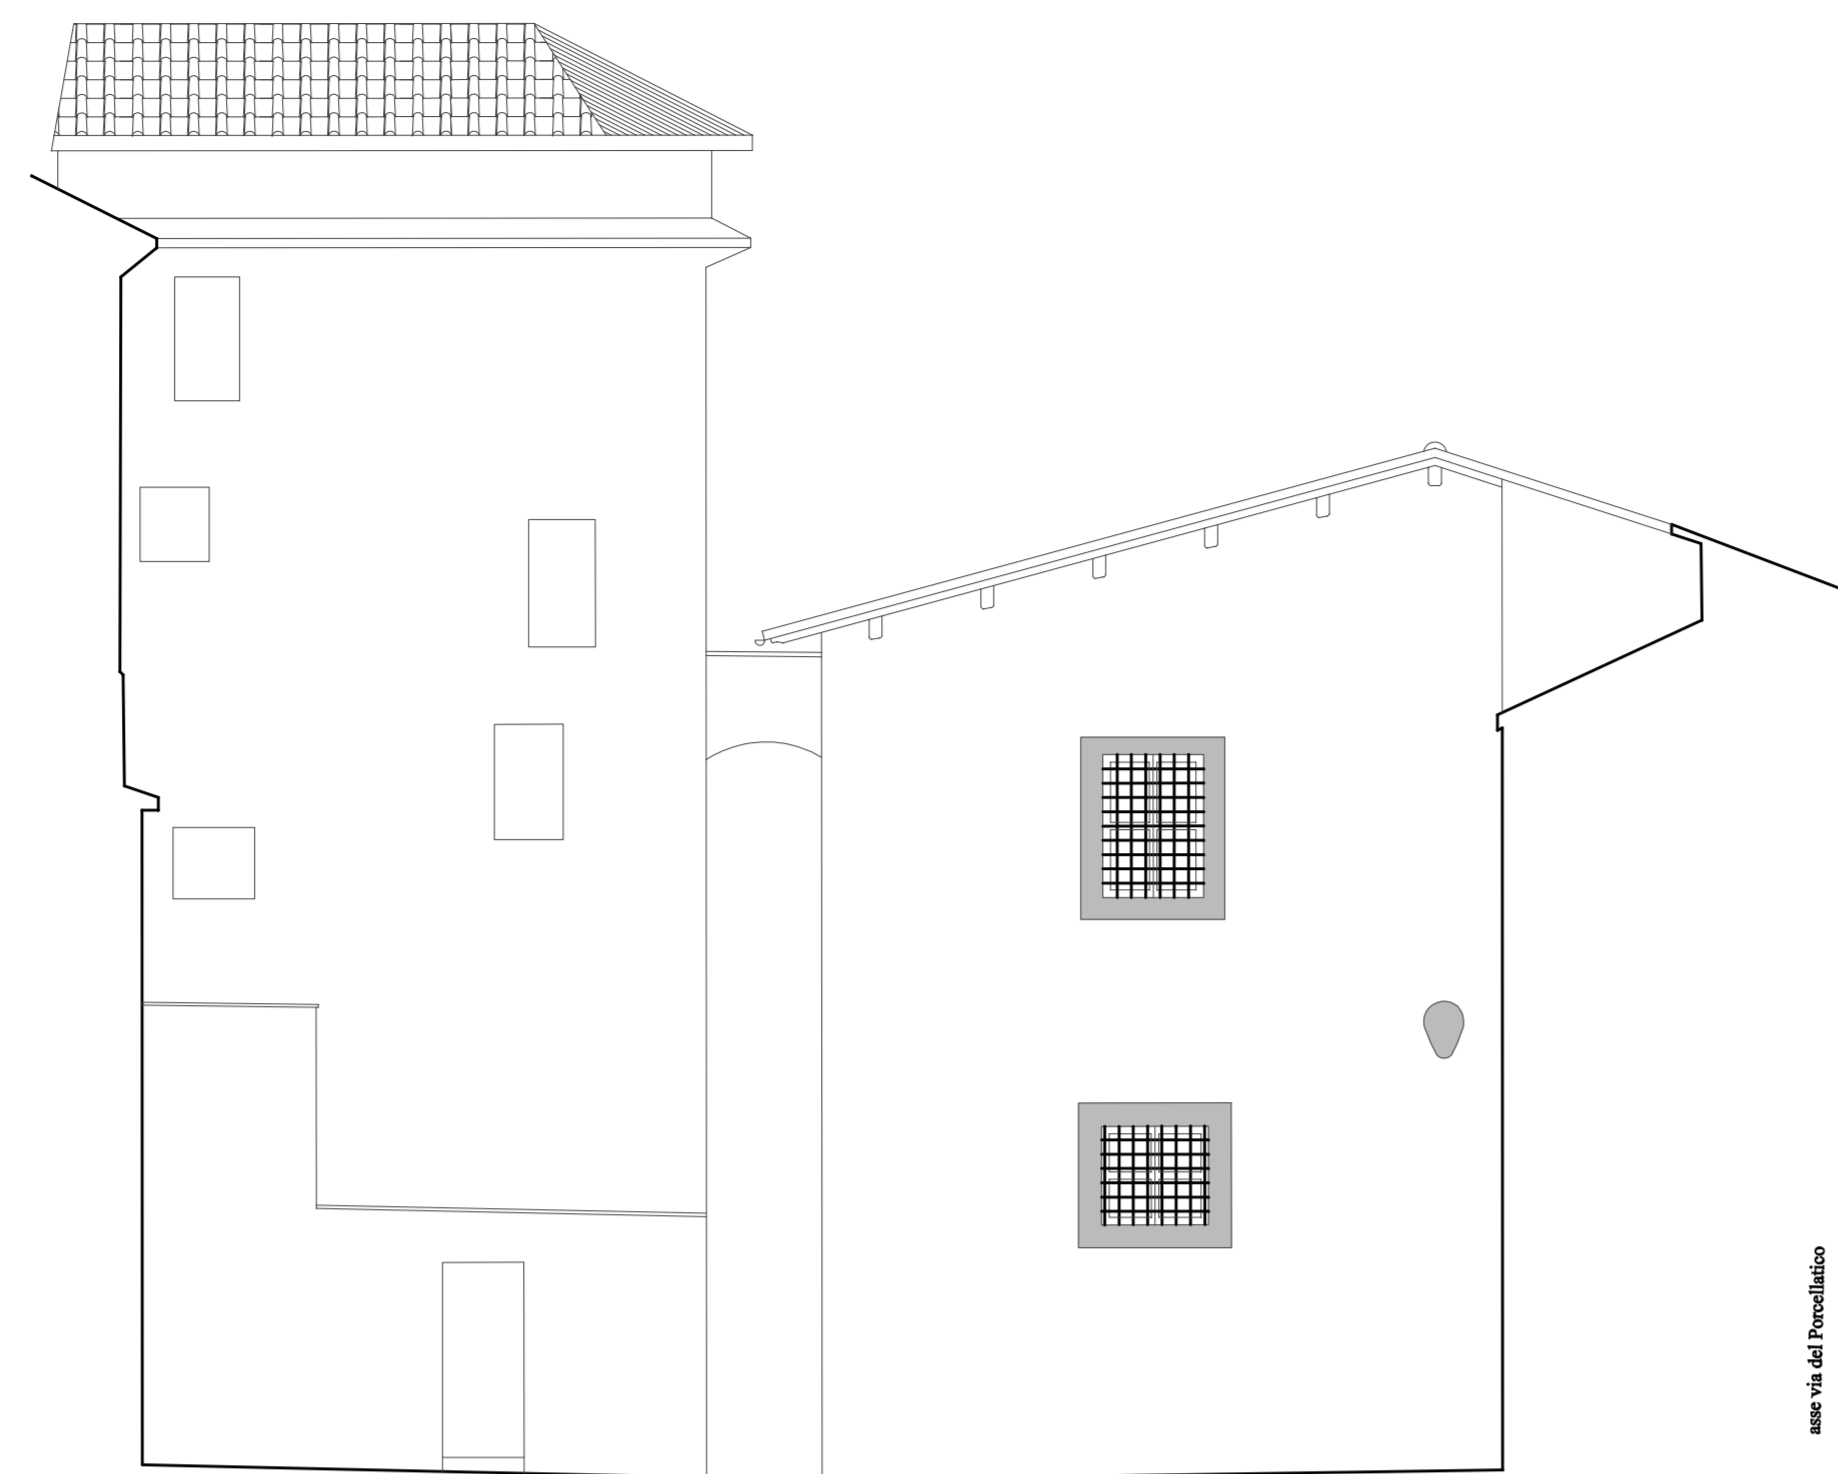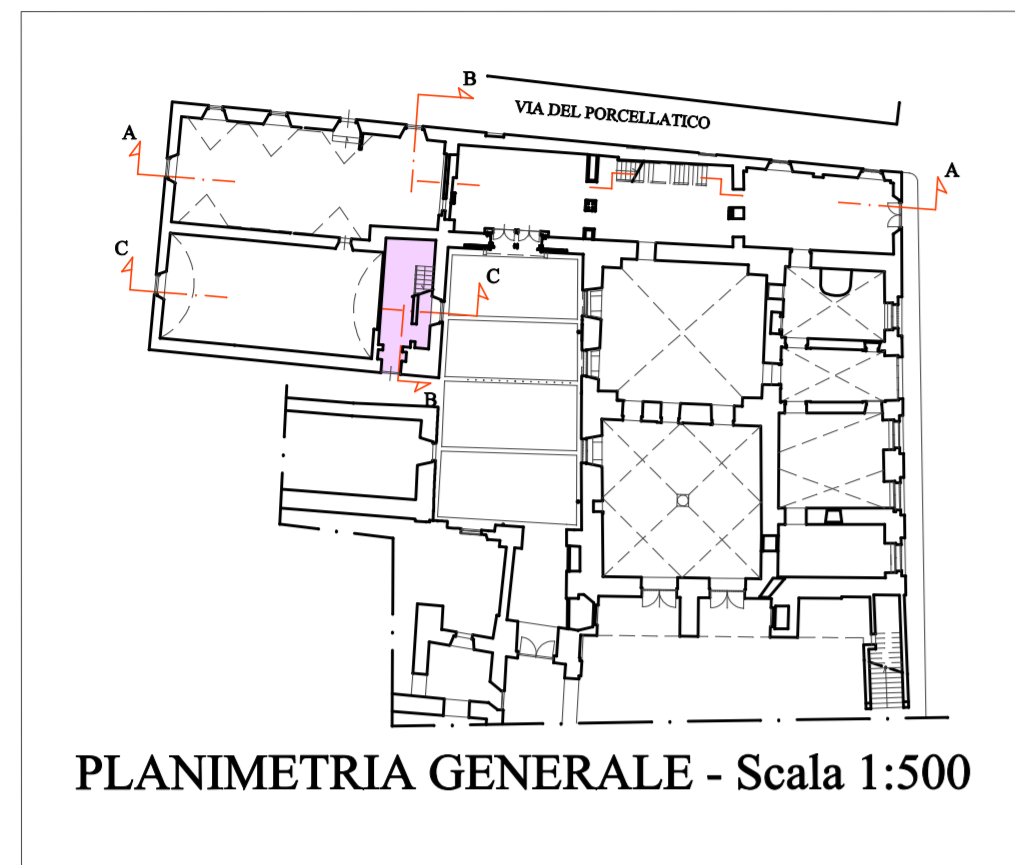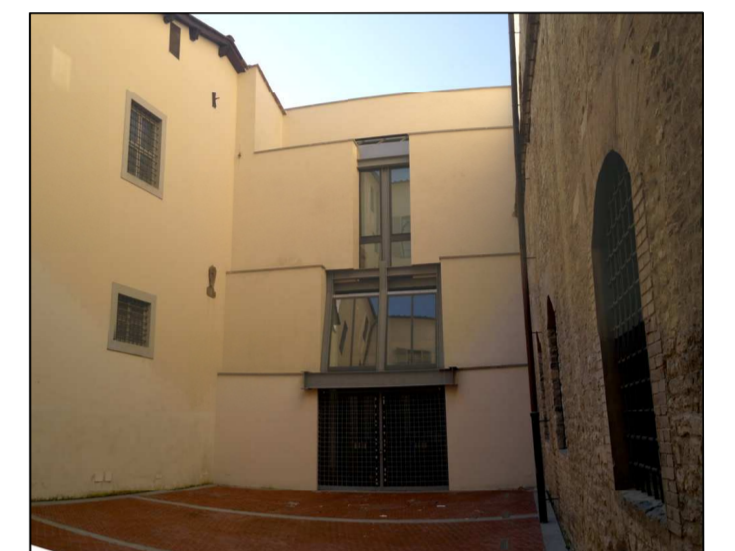


PROSPETTO CORTE INTERNA




PROSPETTO LATERALE CORTE INTERNA

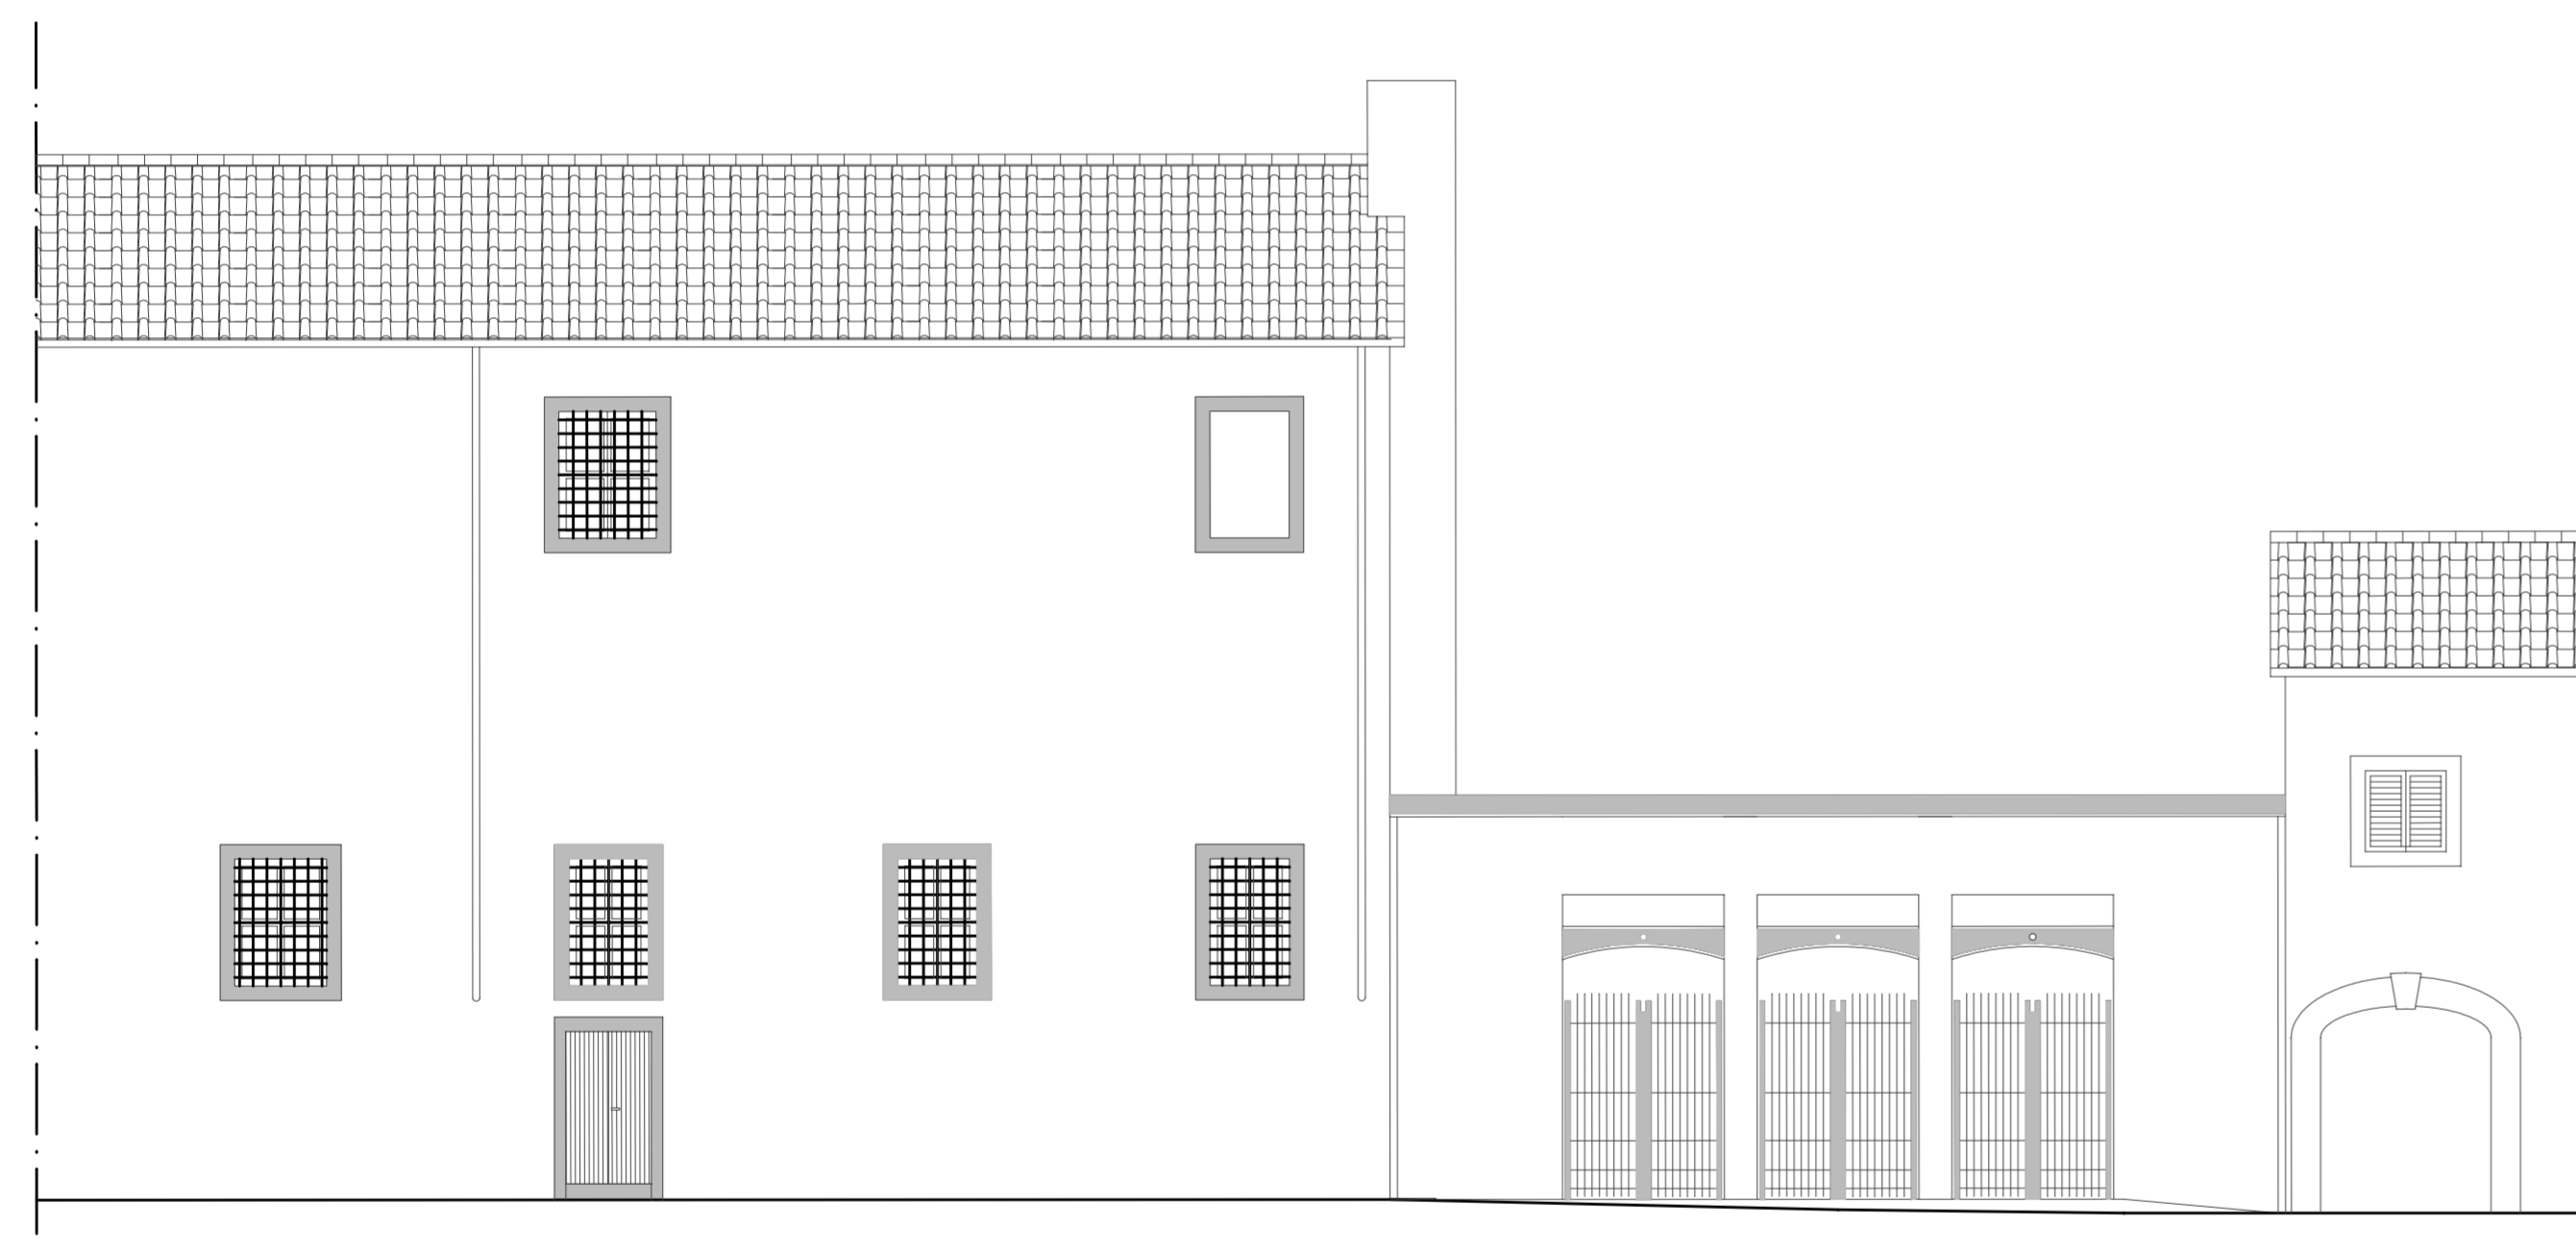


PROSPETTO SU VIA DEL PORCELLATICO

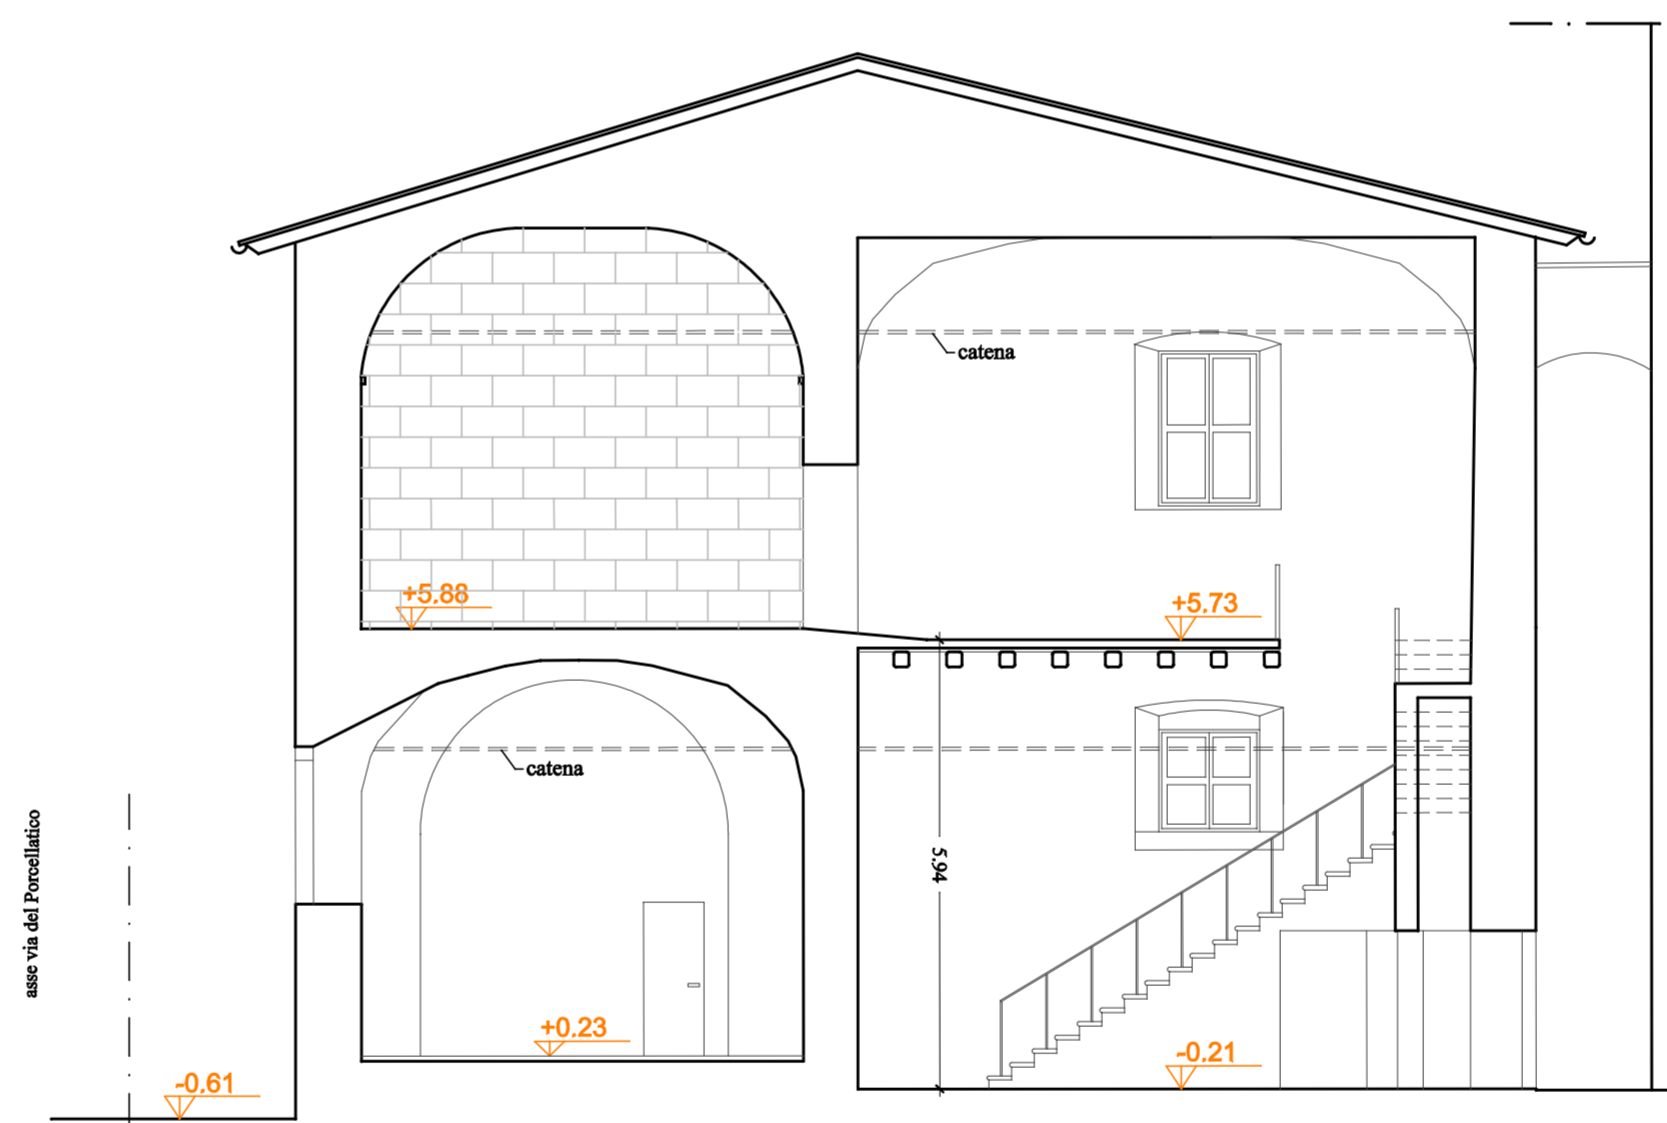

SEZIONE B-B

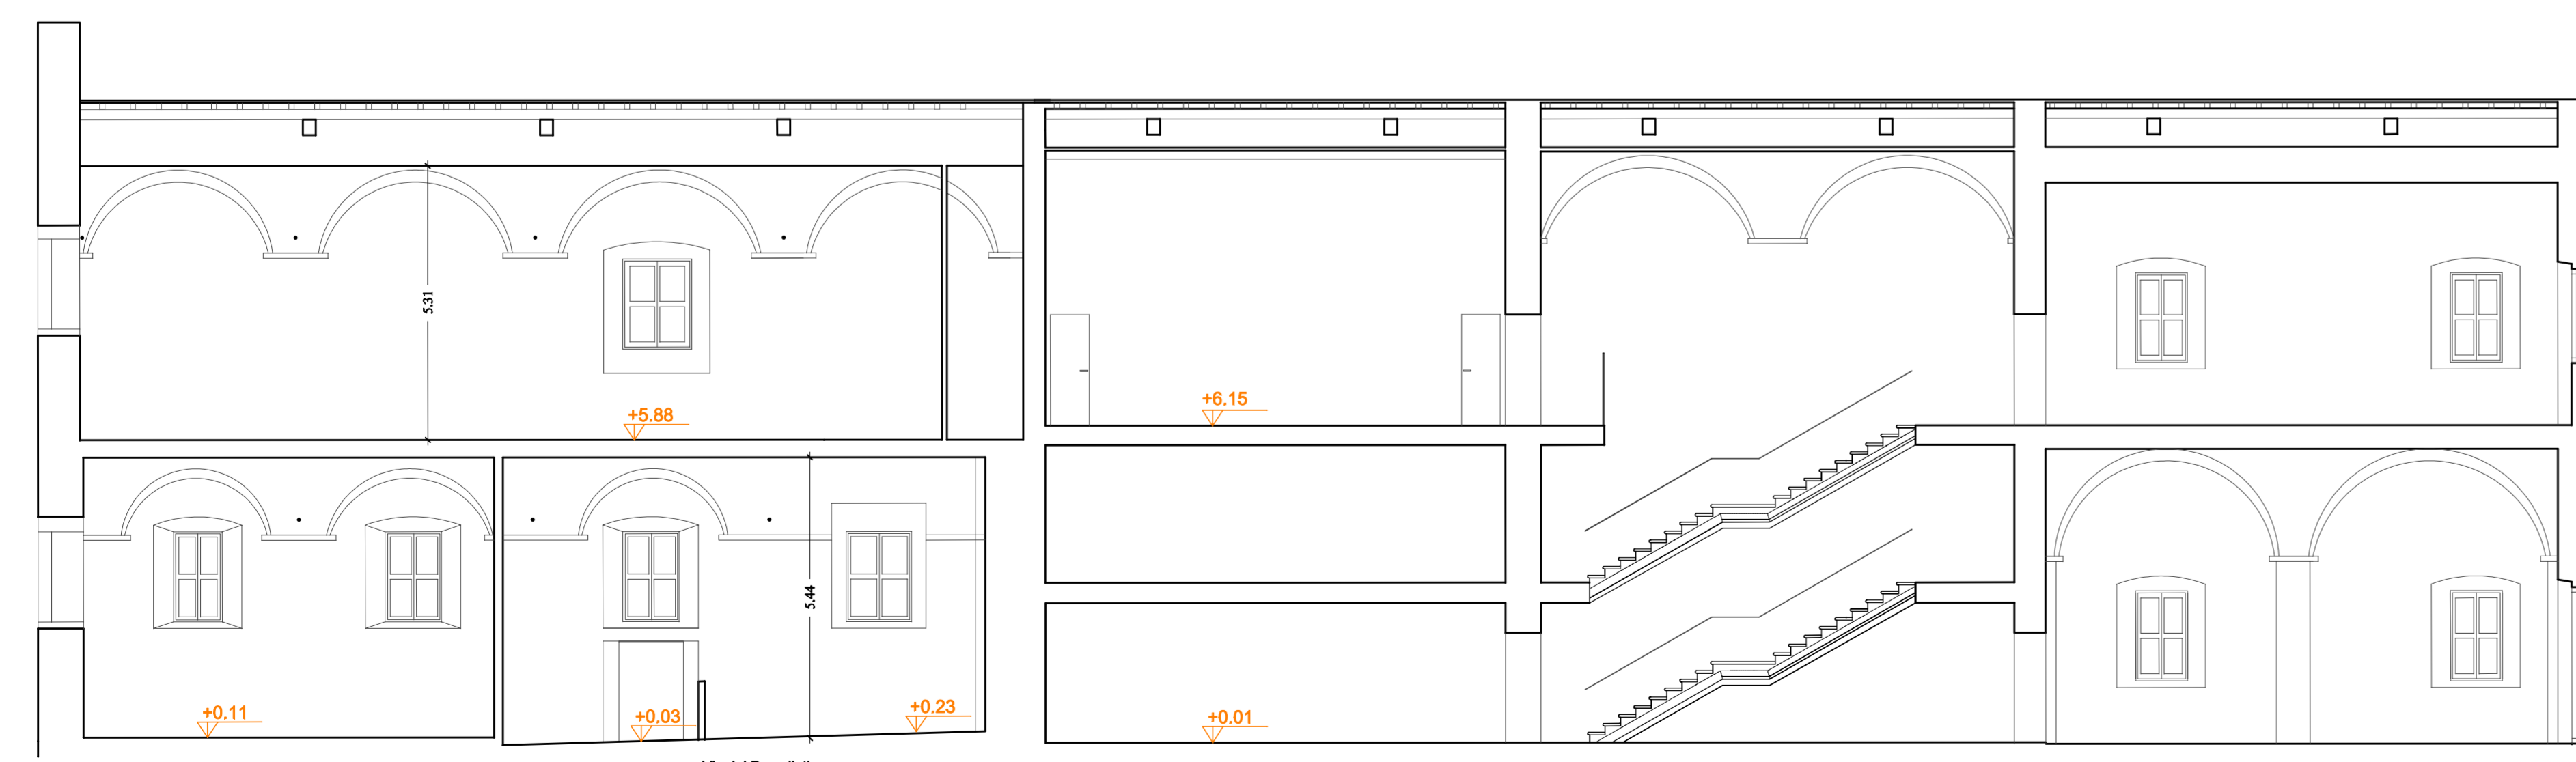

SEZIONE A-A

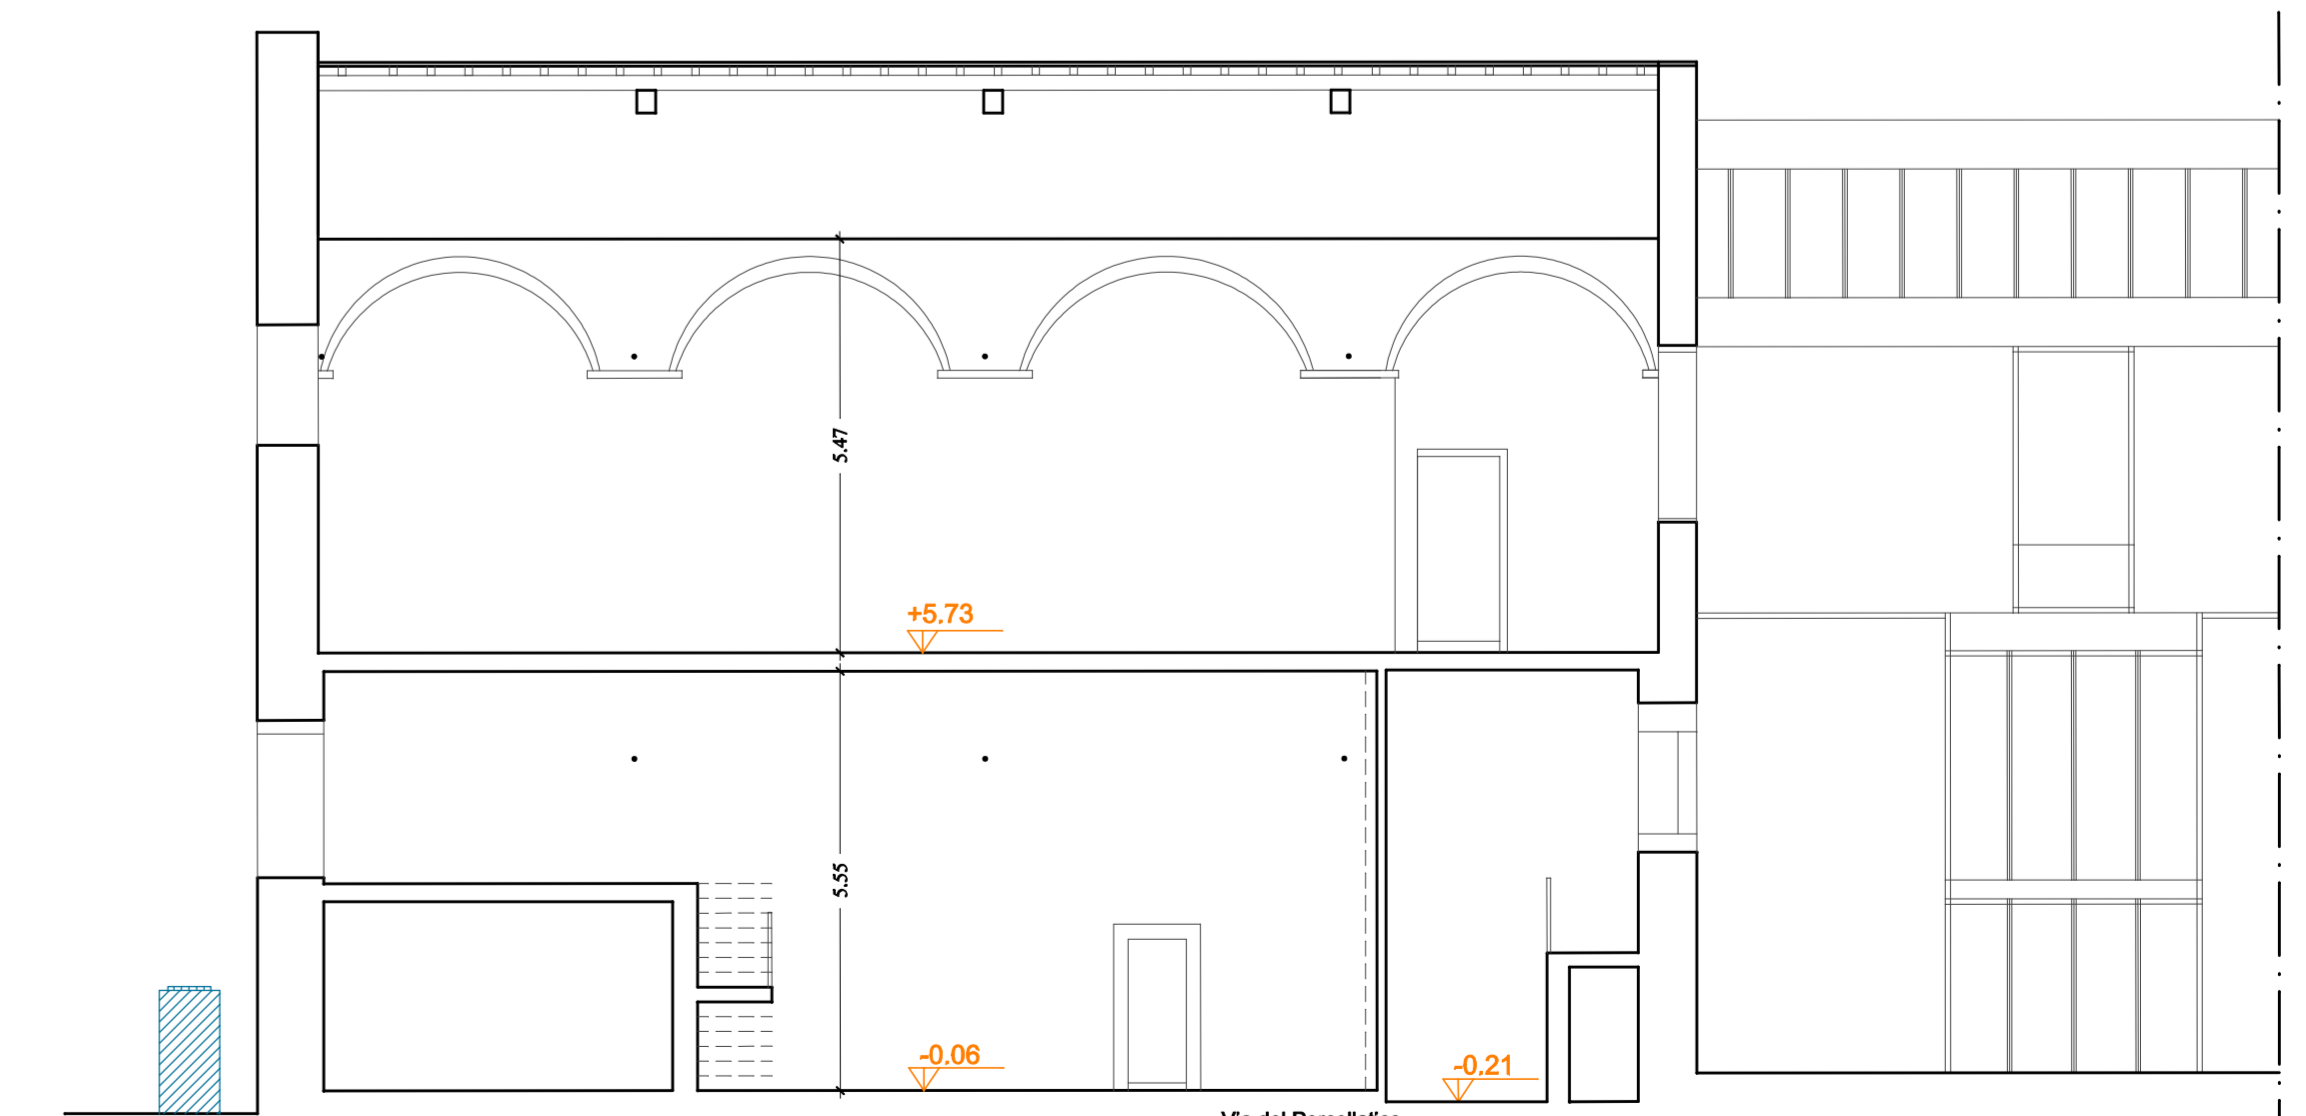

SEZIONE C-C