



Vaso sospeso scarico a parete

- 1 - Cassetta di risciacquamento ad incasso capienza 9 lt, regolata 6 lt, campana di risciacquamento regolabile 9/4 lt o 6/3 lt, rubinetto d'arresto 3/8", completa di elementi di fissaggio e rete per l'intonaco.
Comando con doppio tasto di risciacquo
- 2 - Manicotto in PEAD di raccordo fra vaso e linea scarichi Ø110 con guarnizione in gomma
- 3 - Tubo di risciacquamento in PP Ø40 con guarnizione in gomma
- 4 - Staffa in acciaio murata di sostegno vaso

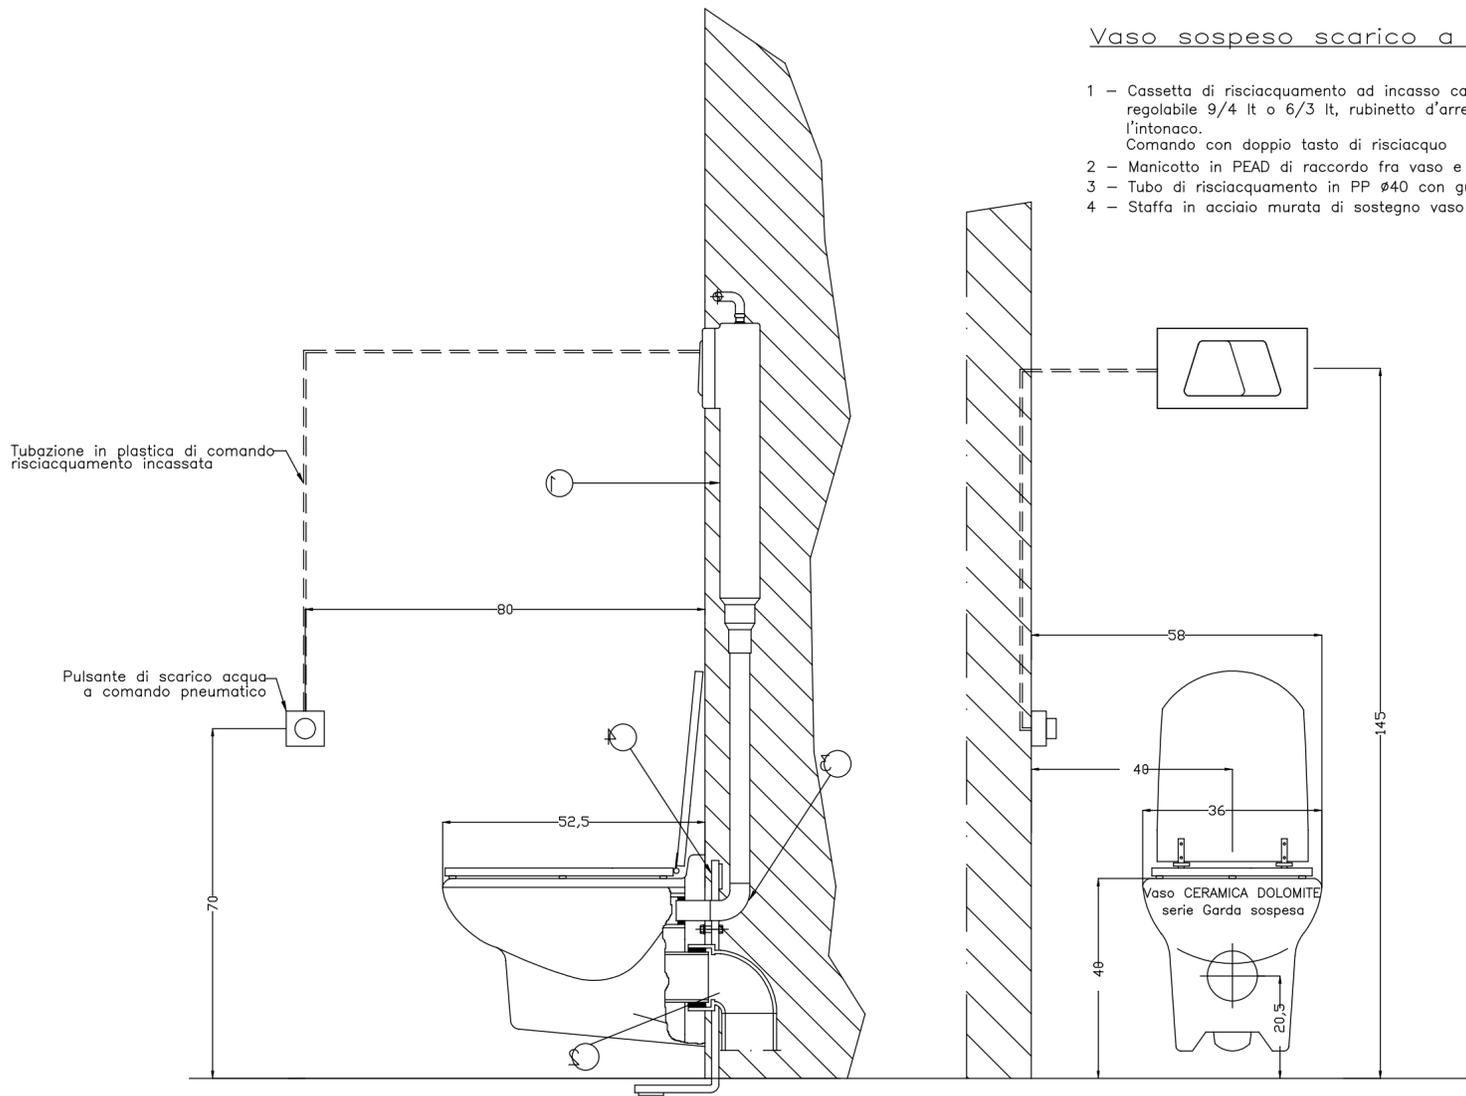

Lavabo per disabili

- 1 - Miscelatore per lavabo, monocomando, a "leva lunga"
- 2 - Manopole di regolazione inclinazione lavabo
- 3 - Curva tecnica in PP Ø50 con guarnizione in gomma
- 4 - Sifone corrugato flessibile Ø40
- 5 - Rubinetto sotto-lavabo a sfera Ø1/2" manovra con cacciavite
- 6 - Curva di scarico in PP Ø40, con guarnizione

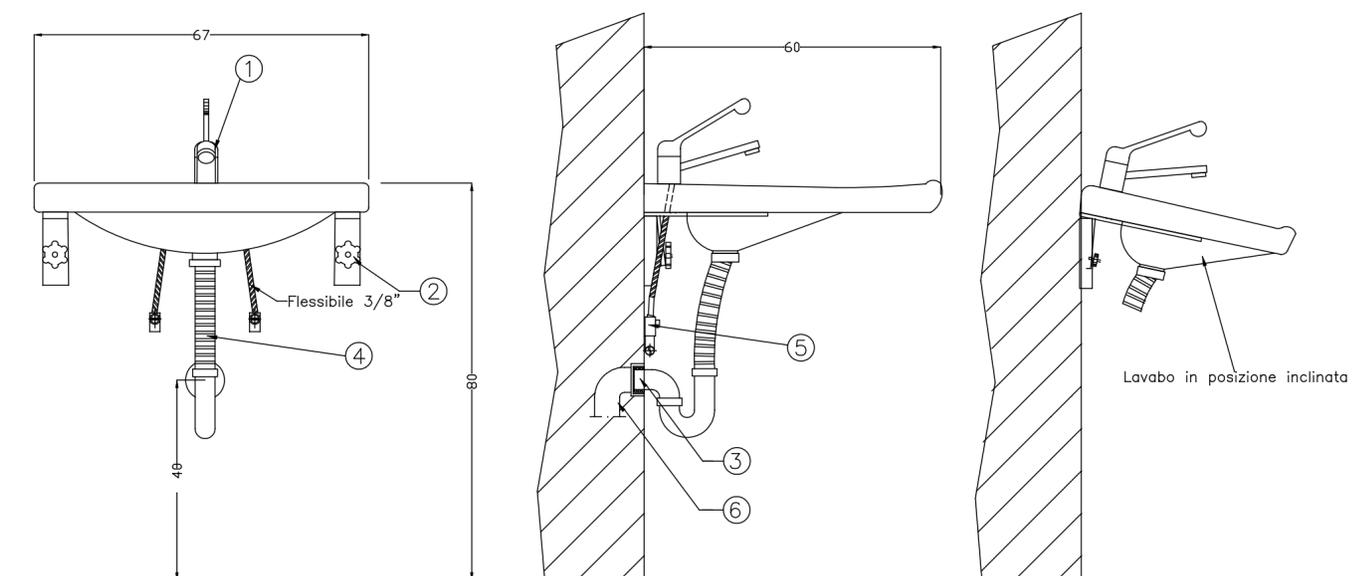

Progetto:

Museo di Palazzo Pretorio - Restauro edificio ex Monte Pegni - II° LOTTO LAVORI - Impianti Meccanici

Titolo:

IMPIANTO IDRICO SANITARIO - Dettaglio installazione apparecchi sanitari

Fase: **Progetto esecutivo**

Servizio Lavori Pubblici

Assessore ai Lavori Pubblici **Valerio Barberis**

Dirigente del Servizio **Arch. Emilia Quattrone**

Responsabile Unico del Procedimento **Arch. Francesco Procopio**

Progettisti

Progettista impianti meccanici
Ing. Michela Martini

Progettisti opere architettoniche
Arch. Francesco Procopio
Geom. Elisabetta Santi

Tavola: **M.06**

Scala: **1:10**

Spazio riservato agli uffici:

