

Progetto
Intervento di edilizia abitativa in favore di famiglie a forte rischio emarginazione sociale, in particolare RSC, attraverso il recupero di una casa colonica di proprietà comunale

Titolo
Dettagli

Fase
Progetto Esecutivo

Assessore ai Lavori Pubblici	Valerio Barberis
Servizio Lavori Pubblici	Edilizia Pubblica
Dirigente del servizio	Arch. Emilia Quattrone
Responsabile Unico del Procedimento	Arch. Luca Piantini

Progettisti

Progettista opere architettoniche
Arch. Antonio Silvestri

Progettista opere strutturali
Ing. Francesco Sanzo

Collaboratori
Arch. Alessio Gai
Ing. Francesco Guarducci

Tavola: **8**


Scala: **1:10**

Spazio riservato agli uffici:




© Copyright Comune di Prato - Servizio Lavori Pubblici
 è vietata la riproduzione anche parziale del documento


data **luglio 2015**

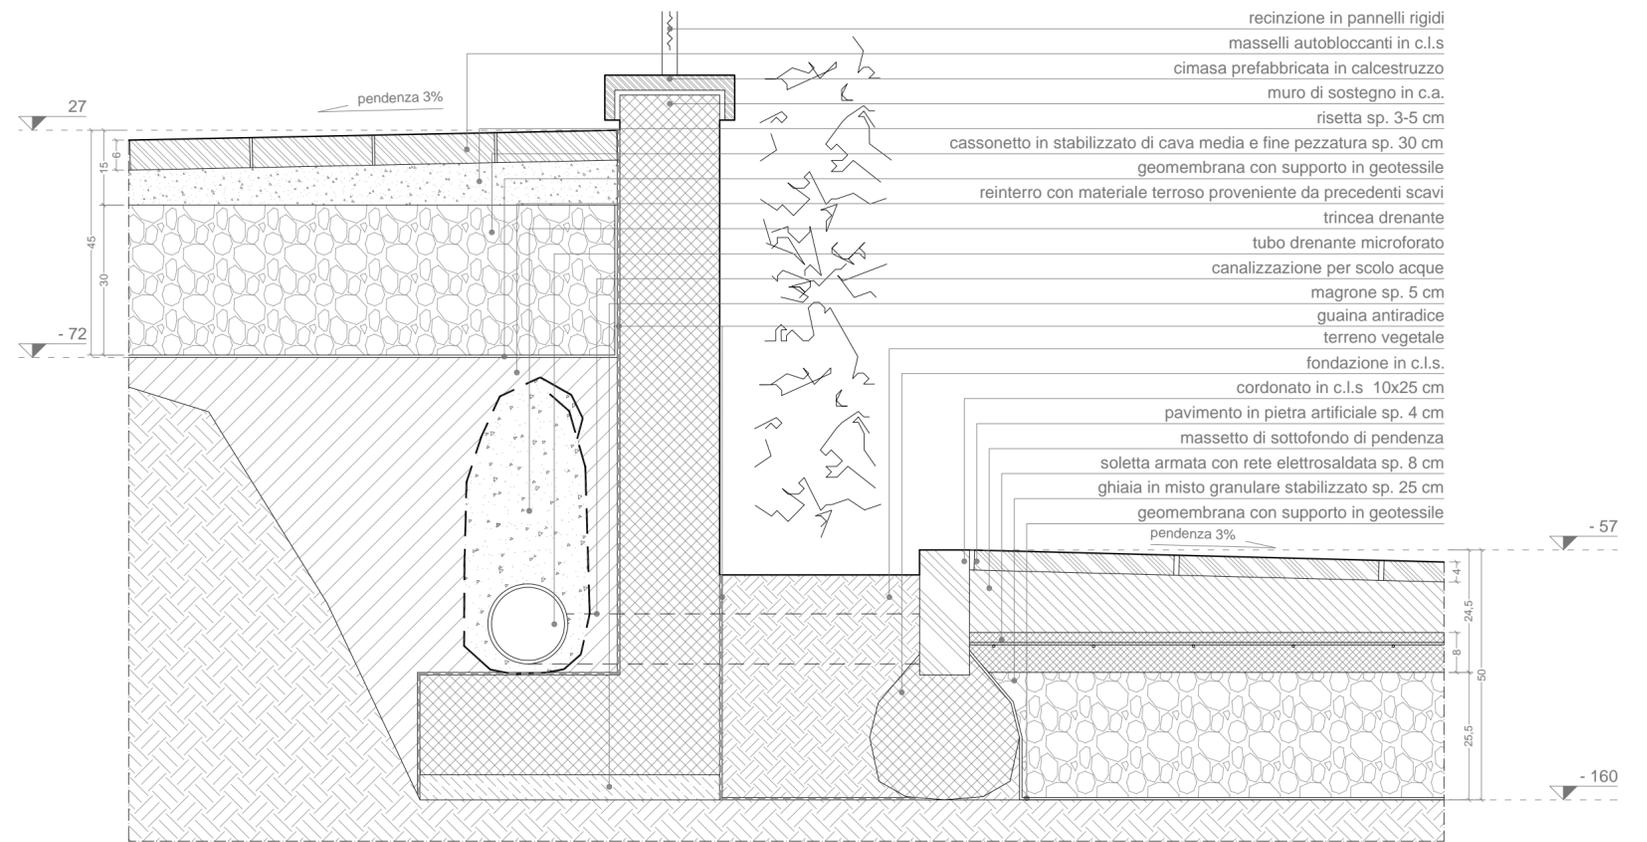


dettaglio 01 - muro a retta

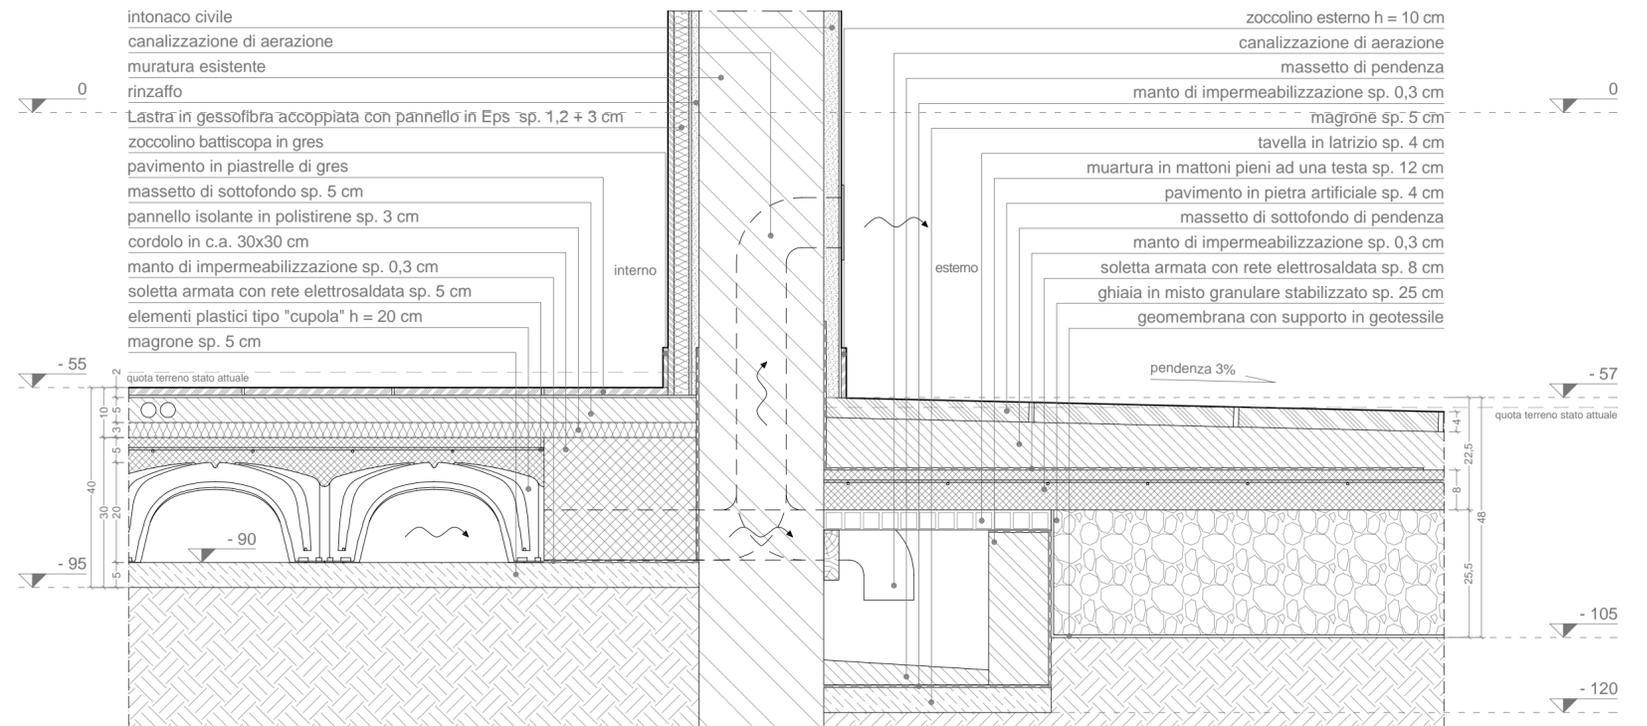

dettaglio 02 - solaio tipo piano terra

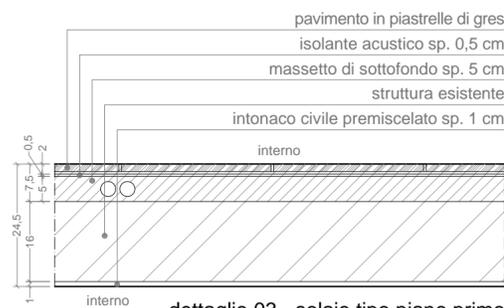

dettaglio 03 - solaio tipo piano primo

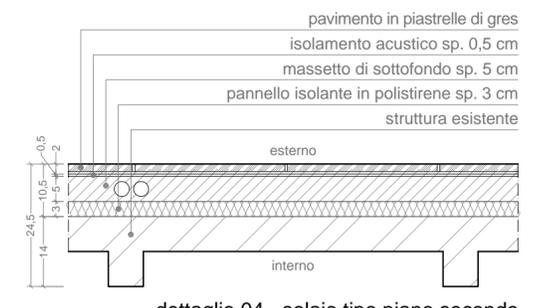

dettaglio 04 - solaio tipo piano secondo